BMG GROUP ბი ემ ჯი ჯგუფი

სავაჭრო პავილიონის
პროექტი

დამკვეთი: გსალთხუციშვილი

გეგმა 0.00 ნიშნულზე

პირობითი აღნიშვნები

არსებული ხე ნარგავი

შპს ბიემჯი გრუპ

მის:შარტავას №14

ტელ: 598667070

დირექტორი: ზაზა ბასილაძე

არქიტექტორი :
ვლადიმერ გაი

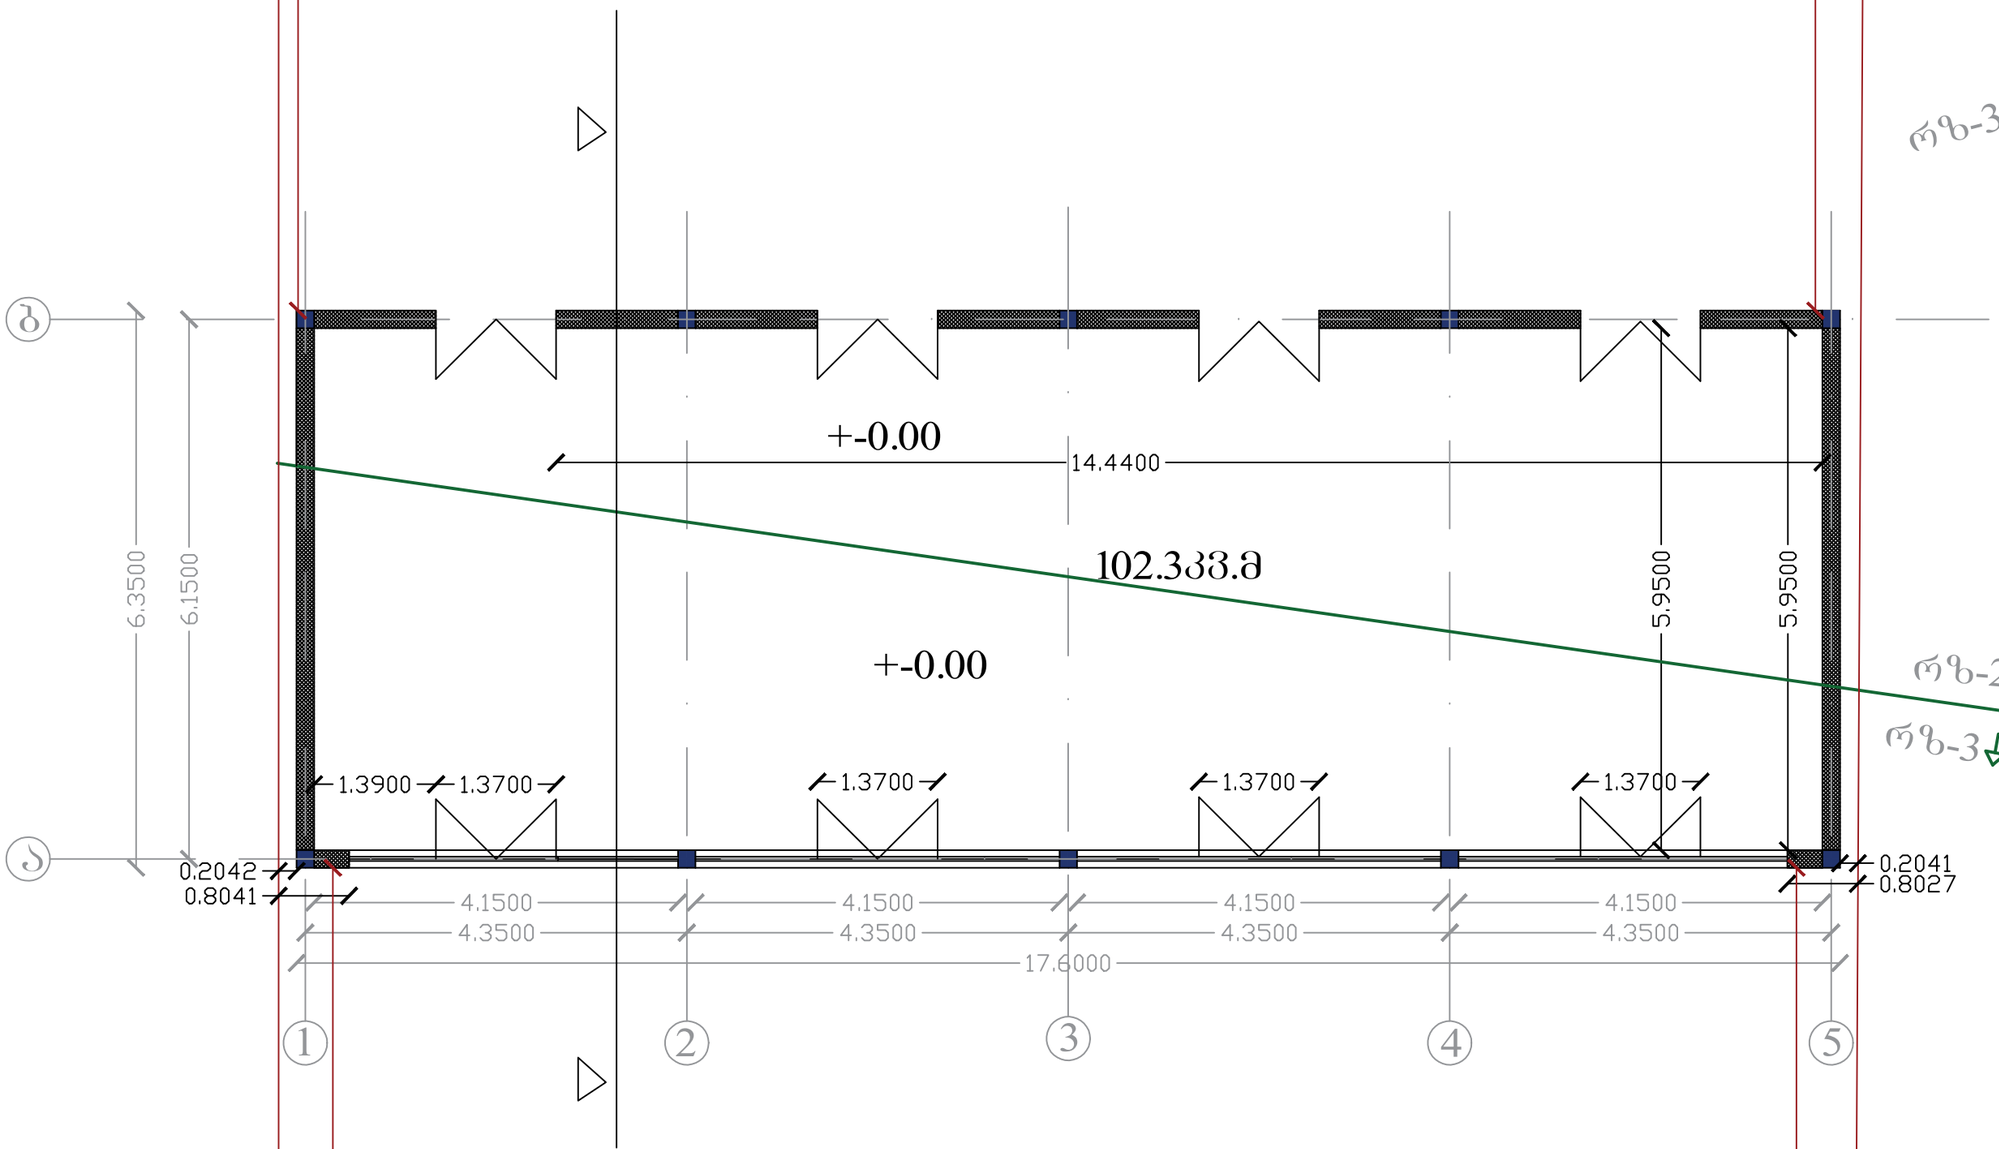

ბი ემ ჯი ჯგუფი

BMG GROUP ბი ემ ჯი ჯგუფი

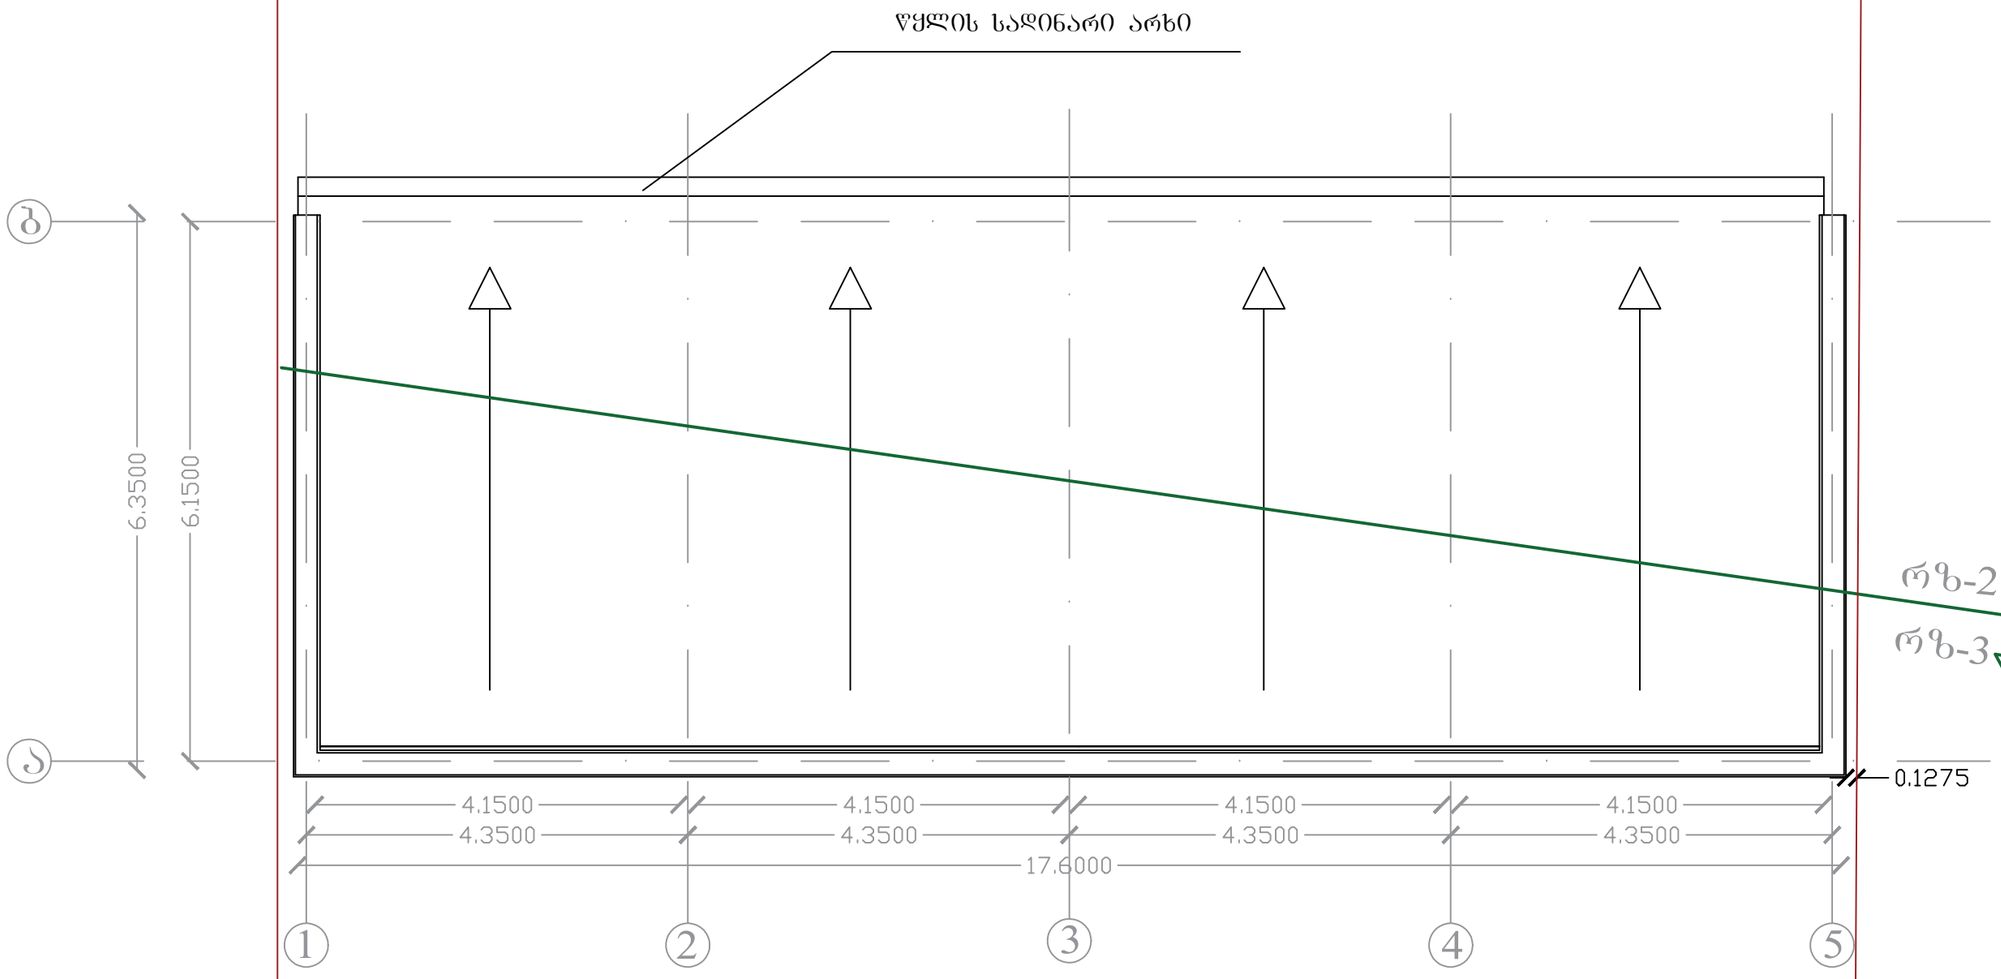

სავაჭრო პავილიონის პროექტი

დამკვეთი: გ.სალთხუციშვილი

სახურავის გეგმა

პირობითი აღნიშვნები

არსებული ხე ნარგავი

შპს ბიემჯი ბრუპ

მის:შარტავას №14

ტელ: 598667070

დირექტორი: ზაზა ბასილაძე

არქიტექტორი :
ვლადიმერ ბაი

BMG GROUP ბი ემ ჯი ჯგუფი