R1

დაბეჭდილი სარეკლამო ბანერი

სარეკლამო აბრის კარკასი მოეწყობა L 50 კუთხოვანა

ფოტომონტაჟი



სარეკლამო აბრის კარკასი მოეწყობა L 50 კუთხოვანა

R2

დაბეჭდილი სარეკლამო ბანერი

სარეკლამო აბრის კარკასი მოეწყობა L 50 კუთხოვანა

R3

დაბეჭდილი სარეკლამო ბანერი

ფორმატი A3	თბილისი 2012 წ.	ასლ.
	დაკვეთა №	ფაილის სახელი

ექსპლიკაცია:

პირობითი ნიშნები:

- მომთხოვნავე საპროექტო ბლოკის სვეტი
- სვეტი
- კედელი
- სავენტილაციო
- დიაფრაგმა
- № - მომთხოვნავე ბლოკის ღერძის ხაზი

შენიშვნები:

საკადასტრო საზღვარი

ობიექტი:
შ.პ.ს გამსახურდიას 5

მისამართი:
ქ.თბილისი, პოსტავას 70 (იგივე გამსახურდიას №5) შენობა 4

პროექტის სახელწოდება:
შენობის ფასადზე სარეკლამო აბრების მოწყობის პროექტი

თანამდებობა	გვარი	ხელმოწერა
დირექტორი	**ვ. ბეჭარაშვილი**	
პრ. პტორი	**ვ. ბეჭარაშვილი**	
პრ. მთ. პრნს.		
შესრულა		
შეამოწმა		

POINT OF VISION
შ.პ.ს. "პოინთ ოფ ვიჟენ"
თბილისი ვარკეთილ 3 სახ.ვილისი ჯიხ № 10
T 599 17 17 81
T 568 38 38 39
E-mail infopofv@gmail.com

მასშტაბი	1:100	
თარიღი		
სტადია	ფურცელი	ფურცლები
არქიტექტურული ნაწილი	ა - 1	


საქართველო შპს პოინთ ოფ ვიჟენ GEORGIA POINT OF VISION LTD 406042269

R1

დაბეჭდილი
სარეკლამო ბანერი

სარეკლამო აბრის
ჯარჯასი მოეწყობა L 50
ჯუთხოვანა

ფოტომონტაჟი ღამის

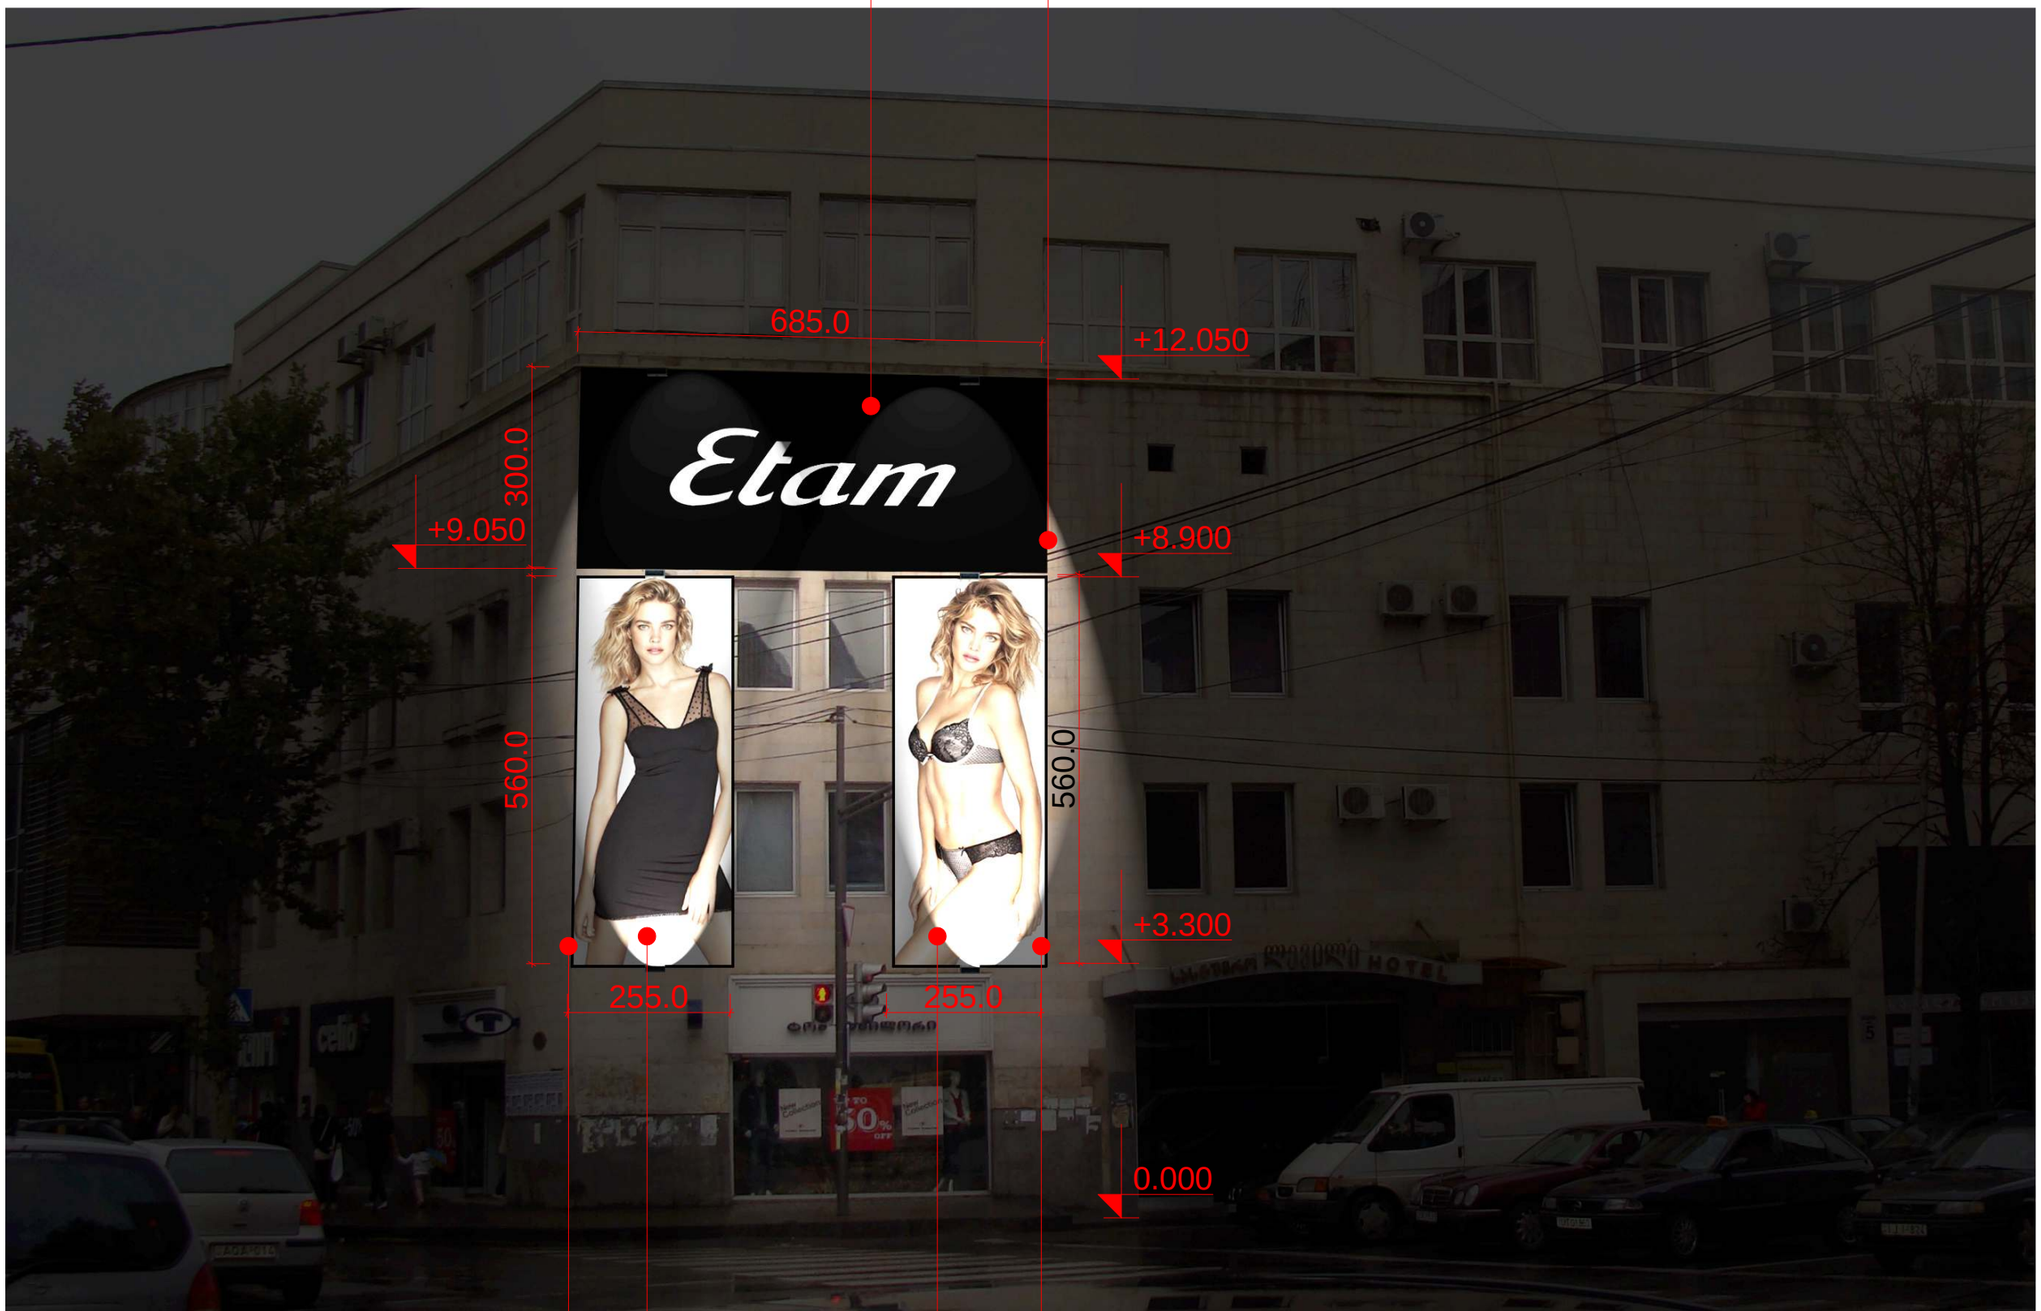

სარეკლამო აბრის
ჯარჯასი მოეწყობა L 50
ჯუთხოვანა

R2

დაბეჭდილი სარეკლამო
ბანერი

სარეკლამო აბრის
ჯარჯასი მოეწყობა L 50
ჯუთხოვანა

R3

დაბეჭდილი სარეკლამო
ბანერი

ფორმატი A3	თბილისი 2012 წ.	ასლის ნაწილის ნაწილი
	დაკვეთა №	

ექსპლიკაცია:

პირობითი ნიშნები:

- მომიჯნავე საპროექტო ბლოკის სვეტი
- სვეტი
- კედელი
- სავენტილაციო
- დიაფრაგმა
- № - მომიჯნავე ბლოკის ღერძის ნაზი

შენიშვნები:

საკადასტრო საზღვარი

დამკვეთი:
შ.პ.ს გამასახურდიას 5

მისამართი:
ქ.თბილისი პოსტავას 70
(იგივე გამსახურდიას №5) შენობა 4

პროექტის სახელწოდება:
შენობის ფასადზე სარეკლამო აბრების
მოწყობის პროექტი

თანამდებობა	გვარი	ხელმოწერა
დირექტორი	ვ. ბეზარაშვილი	
არ. პბტორი	ვ. ბეზარაშვილი	
არ. მთ. ჯონს.		
შეასრულა		
შეამოწმა		

POINT OF VISION
შ.პ.ს. "პოინთ ოფ ვიჭე"
თბილისი ვარაზიშვილის ქუჩა №10
T 599 17 17 81
T 568 38 38 39
E-mail infopofv@gmail.com

მასშტაბი	1:100	
თარიღი		

სტადია	ფურცელი	ფურცლები
არქიტექტურული ნაწილი	ა - 2	

საქართველო შპს პოინთ ოფ ვიეი
406042269
GEORGIA POINT OF VISION LTD

სარეკლამო აბრების სპეციფიკაცია მ 1:50

R1

A: 20.550 m2

685.00



300.00

225.0



560.00

A: 12.600 m2

R2

225.0



560.00

A: 12.600 m2

R3



ფორმატი A3 | თბილისი 2012 წ. | ასლ.
დაკვეთა № | ფაილის სახელი

ექსპლიკაცია:

პირობითი ნიშნები:

- მომიჯნავე საპროექტო ბლოკის სვეტი
- სვეტი
- კედელი
- სავენტილაციო
- დიაფრაგმა
- № - მომიჯნავე ბლოკის ღერძის ხაზი

შენიშვნები:

საპროექტო საზღვარი

დამკვეთი:
ქეთევან ბიჭორიშვილი

მისამართი:
ქ.თბილისი ისანი ნავთლუღის ჩიხი №5

პროექტის სახელწოდება:
სავაჭროგასართობი და კომერციული დანიშნულების შენობა ნაგებობა

თანამდებობა	გვარი	ხელმოწერა
დირექტორი	ვ. ბეჭარაშვილი	
ჯრ. ავტორი	ვ. ბეჭარაშვილი	
ჯრ. მთ. პრინც.		
შესრულა		
შეამოწმა		

POINT OF VISION
შ.პ.ს. "პოინთ ოფ ვიჟენ"
თბილისი ჯარჯიშვილის 3 სახიმშვილის ქუჩა №10
ტ 599 17 17 81
ტ 568 38 38 39
E-mail infopofv@gmail.com

მასშტაბი	1:100	
თარიღი		
სტადია	ფურცელი	ფურცლები
არქიტექტურული ნაწილი	ა - 3	