
მისამართი: ქ. თბილისი, დასახლება აეროდრომი ქუჩა III, №11 /ქ. თბილისი, აეროდრომის დასახლება 3-ე ქ. №13 /
ქ. თბილისი, აეროდრომის დასახლება 3-ე ქ. №13 ა / ქ. თბილისი, აეროდრომის დას. I ქუჩა, მე-2 გასასვლელი №7


ზართობი: 995 კვ.მ. არასასოფლო-სამეურნეო საკ.კ 01.19.36.002.046

მოსარგებლე: შ.პ.ს. "იძს-სტილი +"

სიტუაციური ნახაზი

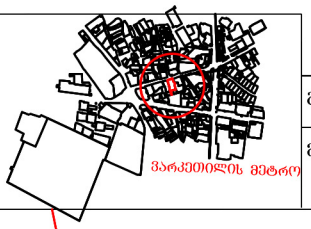

განყოფილების უფროსი		
მთავარი სპეციალისტი		

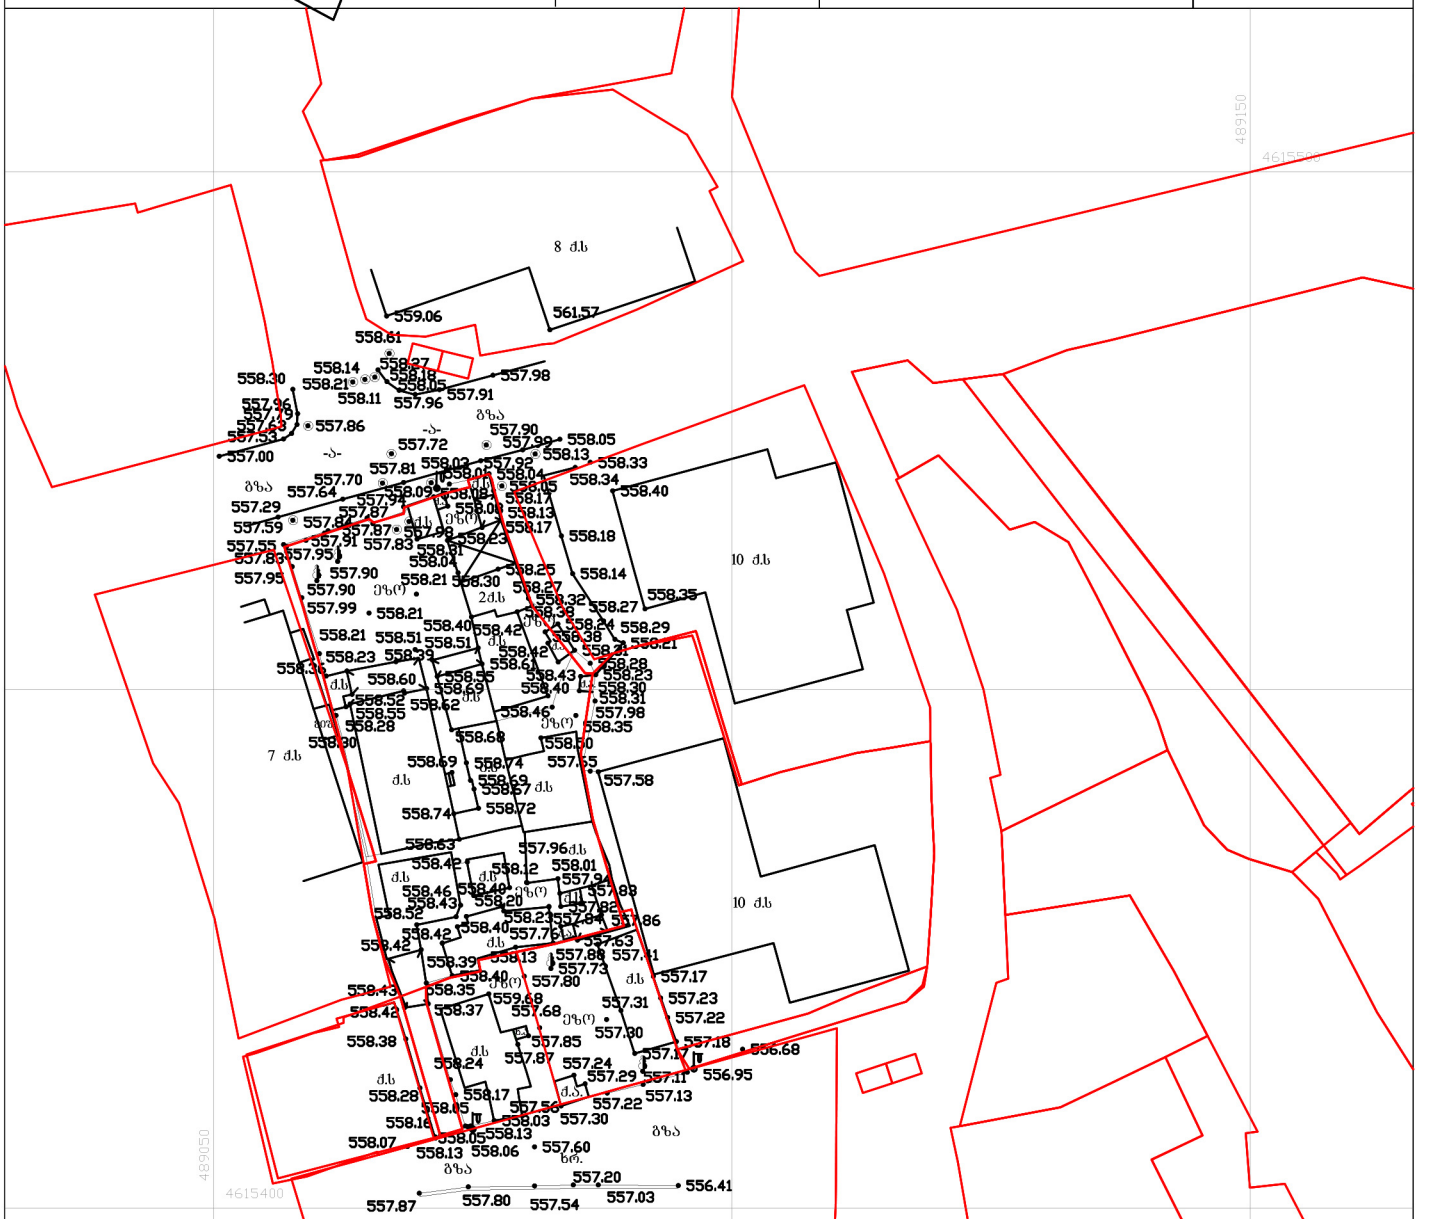

ნახაზი შესრულებულია მიწისქვეშა კომუნიკაციების გარეშე, მიწის სამუშაოების წარმოება შეათანხმეთ კომუნიკაციების წარმომადგენლებთან


პირობითი აღნიშვნები

ქს	საცხ. სახლი	შარფული	
ას	არასაცხ. სახლი	შენობა-ნაგებობა	
	ხის ღობე	ბენზოგასამართი	
	ქვის ქვედა ქვედელი	ფლატე	
	ელ. გადამცემი ბაზი	რეზერვუარი	
	საბრანგზორმატორო პუნქტი	ბარე განათება	
	ხეები	სამეთვალყურეო ჭები	

წ	წყალგაყვანილობა	GAS	გაზი
კ	კანალიზაცია		ელ. ხაზები
სნ	სანიაღვრე	გთ	გათბობა
კბ	კაბშირგაბმულობა		დრენაჟი

შპს „შარგო“		
დირექტორი		გ. შარაშვილი
შემსრულებელი		ლ. ჯინჭარაშვილი
დამკვეთი		შ.პ.ს. "იძს-სტილი +"
მ. 1:500		01.10.2018

გენგეგმა

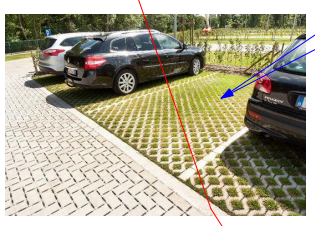

New City Development

URBAN SOLUTIONS

მრავალბინიანი საცხოვრებელი სახლი

თანამდებობა	გვარი	ხელმოწერა
დირექტორი	ა. ზერეკიძე	
მთ.არქიტექტორი	ლ. ხვიბლიანი	

გენგეგმა

მისამართი: ქალაქი თბილისი , დასახლება აეროდრომი , ქუჩა III , N 11 / ქალაქი თბილისი , აეროდრომის დასახლება 3-ე ქ. N13 / ქალაქი თბილისი , აეროდრომის დასახლება მე-3 ქ. N13ა /ქალაქი თბილისი , აეროდრომის დას. I ქუჩა 2-ე გასასვლელი N7

მასშტაბი	1:500	ფორმატი
თარიღი	2018	A - 2
სტადია	ფურცელი	ფურცლები