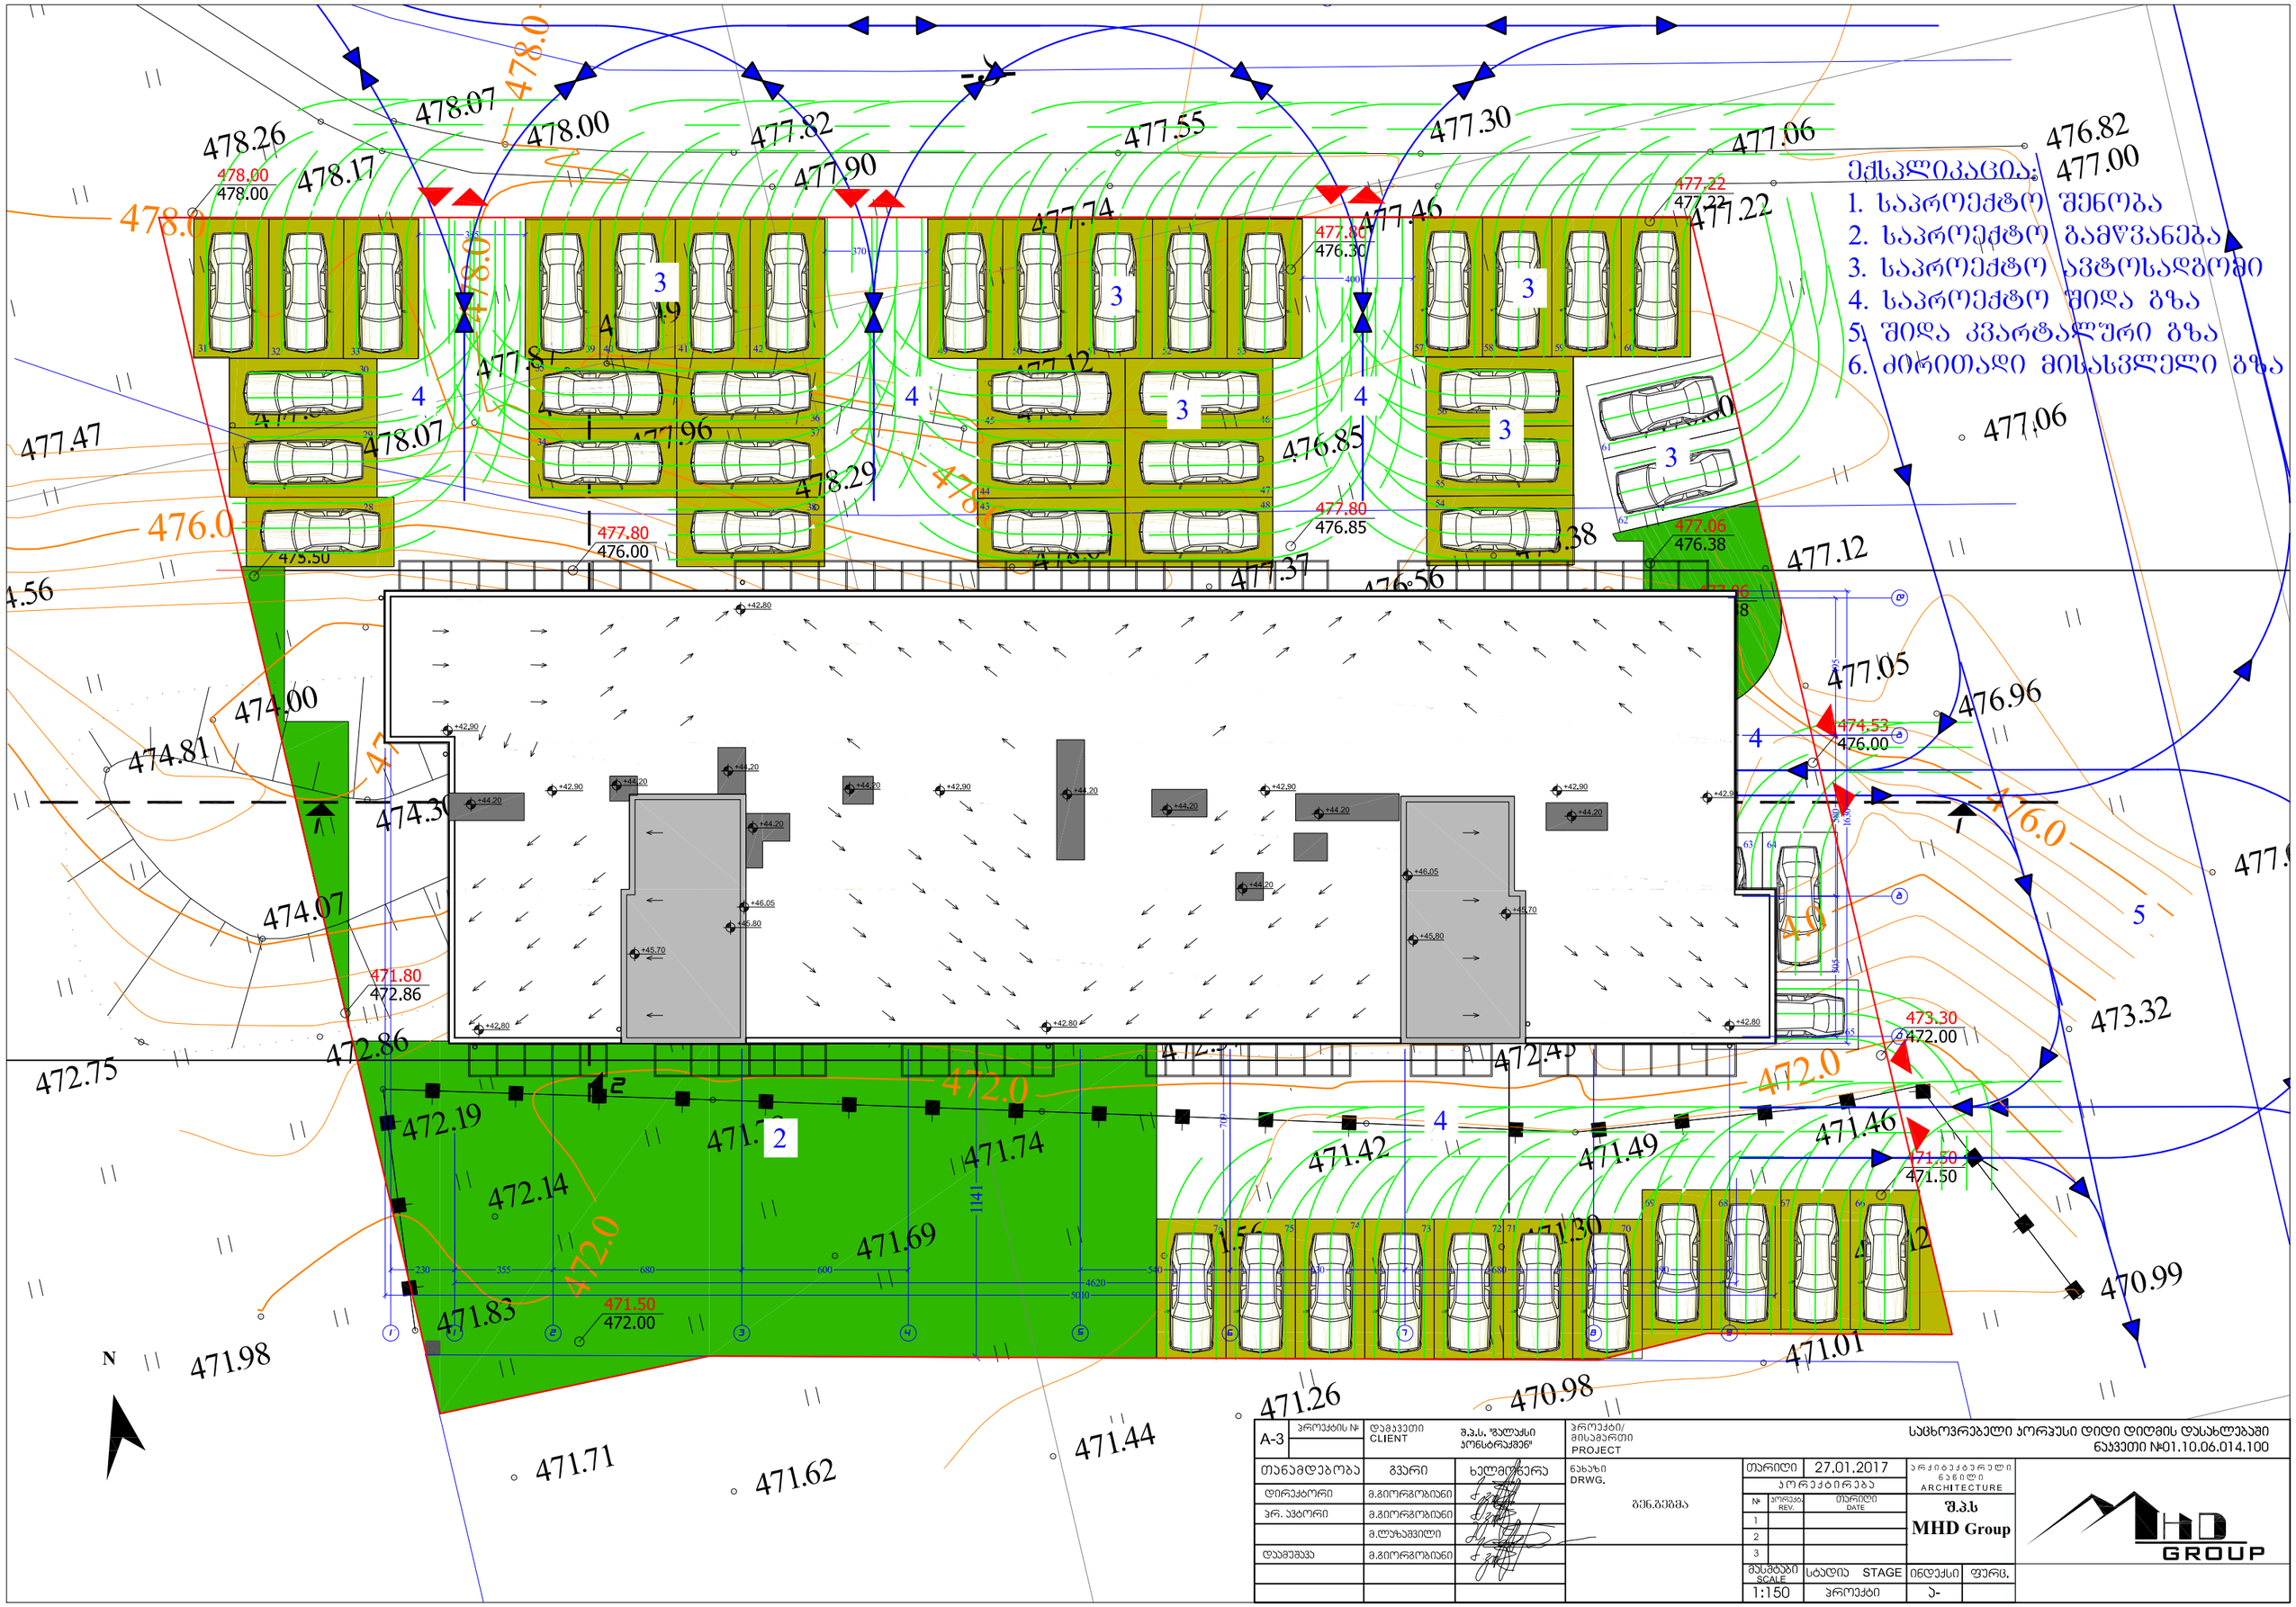

A-3	პროექტის №	დამკვეთი CLIENT	შ.პ.ს. "ჯალაქი პონსტრაქშენ"	პროექტის/ მისამართი PROJECT	საცხოვრებელი კორპუსი დიდი დიღმის დასახლებაში ნაკვეთი №01.10.06.014.100
თანამდებობა	გვარი	ხელმოწერა		ნახაზი DRWG.	თარიღი 27.01.2017
დირექტორი	მ.გიორგობიანი			გენ.გეგმა	პროექტირება
პრ. პასორი	მ.გიორგობიანი				№ / პორტალ REV. / თარიღი DATE
	მ.ლუხაძვილი				1 / 2 / 3
დამპროექტ.	მ.გიორგობიანი				მასშტაბი SCALE 1:150 / სტადია STAGE პროექტი / ინდექსი / ფურც.

არქიტექტურული ნაწილი ARCHITECTURE
შ.პ.ს MHD Group
MHD GROUP