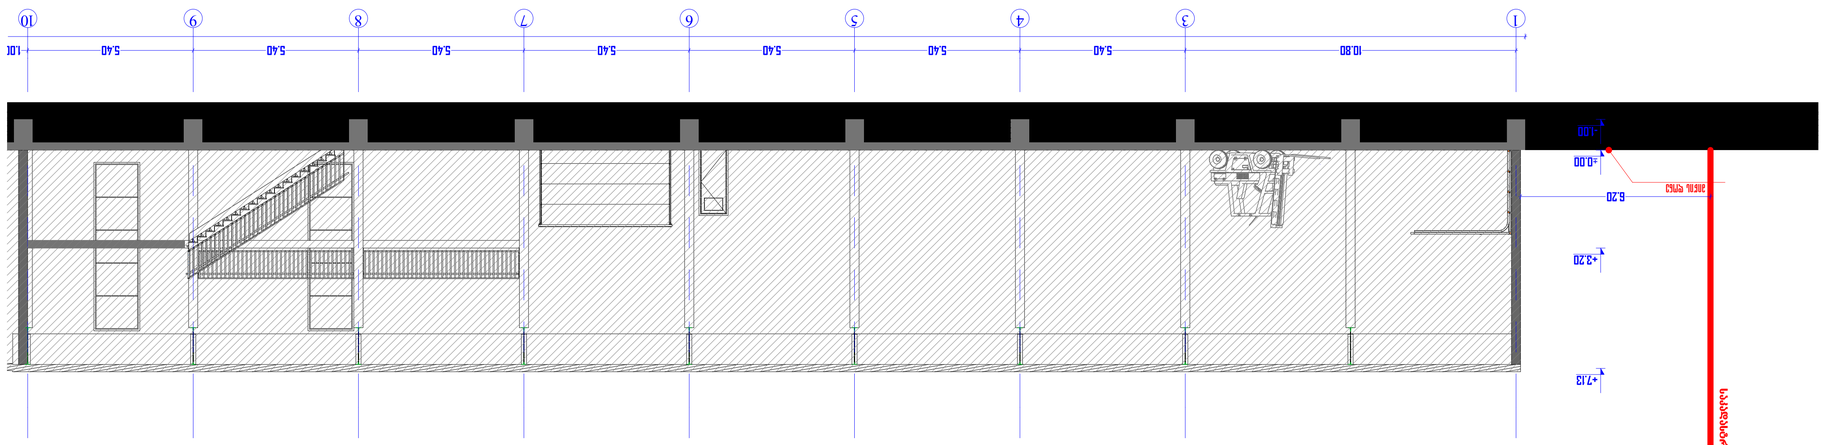

სტადია

ფორმატი

A3

ფურცელი ფურცლები

თარიღი

2018 w

მასშტაბი

0 12.5 25 50

სახანძრო მილდგარი

სახანძრო განყოფილებასთან კავშირის სისტემა

ხელის ცეცხლსაქრობი

სახანძრო-სამაშველო სამსახურის მიერ

გამოსაყენებელი მისაერთებელი - ჰიდრანტი

კვამლის ავტომატური აღმომჩენი

კვამლზე მორეაგირე მაუწყებელი

ავტოსაშხეფი

სიმბოლოს სახელწოდება

სახანძრო განგაშის ღილაკი

საგანგებო ხმოვანი განგაშის საკომუნიკაციო სისტემა

საევაკუაციო გასავლელის მაჩვენებელი

პირობითი ნიშნები:

სასმელი წყლის შადრევანი

სასაწყობე შენობა

sw 1
d.d. 21

972.4

kv.m.

(ა ბლოკი) ჭრილი 1-1

1:100

03.1

ნახაზის სახელწოდება

მისამართი:

ქალაქი თბილისი, საბურთალოს რაიონი

მამია ალასანიას ქ.#6 ს.კ.: #

01.10.12.002.001

სენდვიჩ-პანელი

ფართი შიდა კონტურზე

ფართის დახასიათება

დაკავებულობის დატვირთვა

დაკავებულობის ჯგუფი

კარის თავისუფალი სიმაღლე

ხანძარმედეგობა

კარის სპეციფიკაცია #

კარის თავისუფალი სიგანე

პანდუსის ქანობის მაჩვენებელი

ღერძის ხაზი

ნიშნული ჭრილზე, ფასადზე

მისაწვდომი სვლაგეზი

გასასვლელამდე სავალი მანძილი

ჭრილის ხაზი ჭრილი 1-1

პარკინგის ნუმერაცია

ნისნული გეგმაზე

საკადასტრო საზღვარი
თანამდებობა გვარი ხელმოწერა

დირექტორი

მთ. არქიტექტორი

არქიტექტორი

al.caava

ა3 არქიტექტს

s/k : 405231663

მის: შ. რუსთაველის გამზ. #37

ნ.გოგეშვილი

ნ. ხარატიშვილი

ნაჭრის და

ქსოვილის

მასალის

საწყობი

njxjt!epof
საკადასტრო საზღვარი

1 3 4 5 6 7 8 9 10

6.20

-1.00

±0.00

+3.20

+7.13

10.80 5.40 5.40 5.40 5.40 5.40 5.40 5.40 1.00

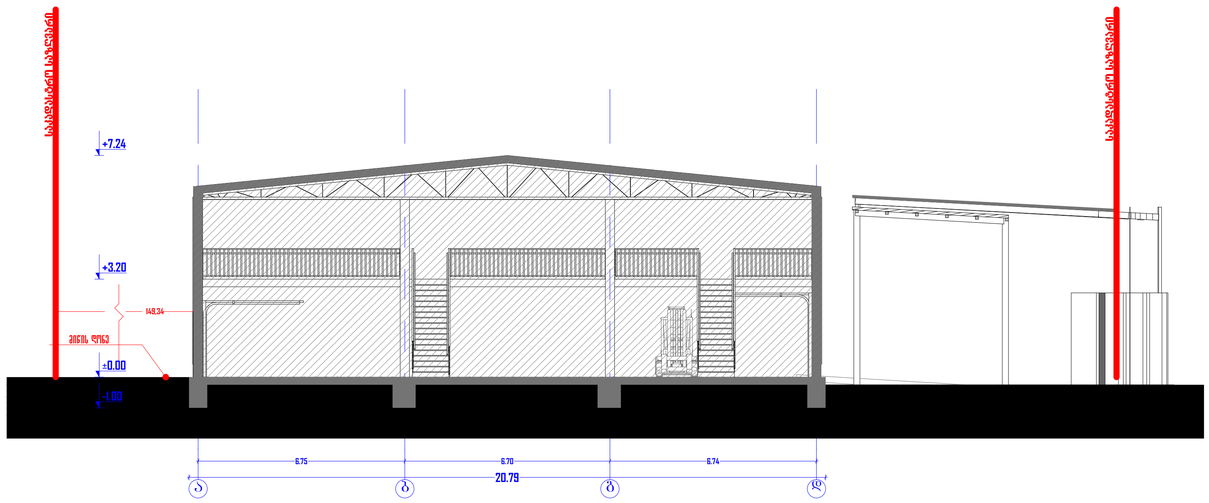

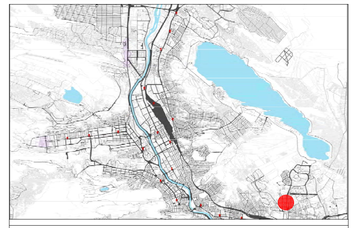

სტადია

ფორმატი

A3

ფურცელი ფურცლები

თარიღი

2018 w

მასშტაბი

0 12.5 25 50

სახანძრო მილდგარი

სახანძრო განყოფილებასთან კავშირის სისტემა

ხელის ცეცხლსაქრობი

სახანძრო-სამაშველო სამსახურის მიერ

გამოსაყენებელი მისაერთებელი - ჰიდრანტი

კვამლის ავტომატური აღმომჩენი

კვამლზე მორეაგირე მაუწყებელი

ავტოსაშხეფი

სიმბოლოს სახელწოდება

სახანძრო განგაშის ღილაკი

საგანგებო ხმოვანი განგაშის საკომუნიკაციო სისტემა

საევაკუაციო გასავლელის მაჩვენებელი

პირობითი ნიშნები:

სასმელი წყლის შადრევანი

სასაწყობე შენობა

sw 1
d.d. 21

972.4

kv.m.

(ა ბლოკი) ჭრილი 2-2

1:100

03.2

ნახაზის სახელწოდება

მისამართი:

ქალაქი თბილისი, საბურთალოს რაიონი

მამია ალასანიას ქ.#6 ს.კ.: #

01.10.12.002.001

სენდვიჩ-პანელი

ფართი შიდა კონტურზე

ფართის დახასიათება

დაკავებულობის დატვირთვა

დაკავებულობის ჯგუფი

კარის თავისუფალი სიმაღლე

ხანძარმედეგობა

კარის სპეციფიკაცია #

კარის თავისუფალი სიგანე

პანდუსის ქანობის მაჩვენებელი

ღერძის ხაზი

ნიშნული ჭრილზე, ფასადზე

მისაწვდომი სვლაგეზი

გასასვლელამდე სავალი მანძილი

ჭრილის ხაზი ჭრილი 1-1

პარკინგის ნუმერაცია

ნისნული გეგმაზე

საკადასტრო საზღვარი
თანამდებობა გვარი ხელმოწერა

დირექტორი

მთ. არქიტექტორი

არქიტექტორი

al.caava

ა3 არქიტექტს

s/k : 405231663

მის: შ. რუსთაველის გამზ. #37

ნ.გოგეშვილი

ნ. ხარატიშვილი

ნაჭრის და

ქსოვილის

მასალის

საწყობი

njxjt!epof
საკადასტრო საზღვარი

საკადასტრო საზღვარი

a b g d 20.79

149,34
-1.00

±0.00

+3.20

+7.24

6.75 6.70 6.74

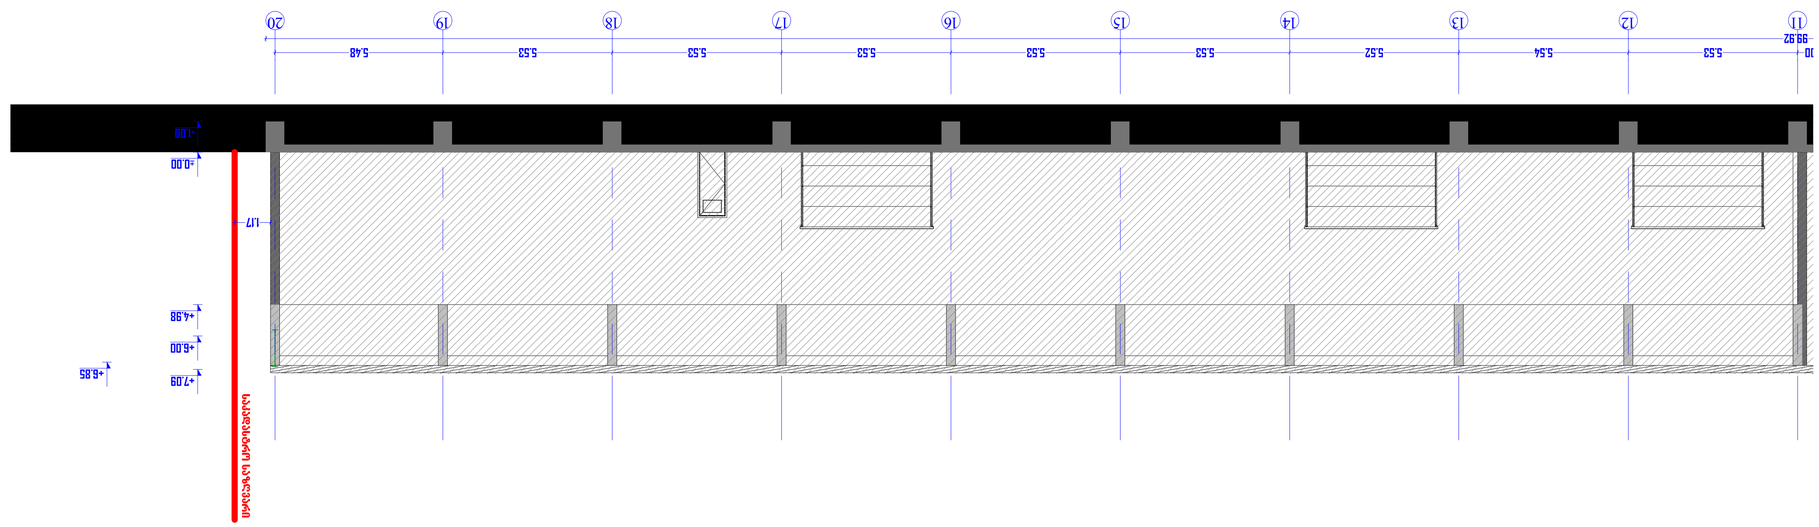

სტადია

ფორმატი

A3

ფურცელი ფურცლები

თარიღი

2018 w

მასშტაბი

0 12.5 25 50

სახანძრო მილდგარი

სახანძრო განყოფილებასთან კავშირის სისტემა

ხელის ცეცხლსაქრობი

სახანძრო-სამაშველო სამსახურის მიერ

გამოსაყენებელი მისაერთებელი - ჰიდრანტი

კვამლის ავტომატური აღმომჩენი

კვამლზე მორეაგირე მაუწყებელი

ავტოსაშხეფი

სიმბოლოს სახელწოდება

სახანძრო განგაშის ღილაკი

საგანგებო ხმოვანი განგაშის საკომუნიკაციო სისტემა

საევაკუაციო გასავლელის მაჩვენებელი

პირობითი ნიშნები:

სასმელი წყლის შადრევანი

სასაწყობე შენობა

sw 1
d.d. 21

972.4

kv.m.

(ბ ბლოკი) ჭრილი 1-1

1:100

06.2.1

ნახაზის სახელწოდება

მისამართი:

ქალაქი თბილისი, საბურთალოს რაიონი

მამია ალასანიას ქ.#6 ს.კ.: #

01.10.12.002.001

სენდვიჩ-პანელი

ფართი შიდა კონტურზე

ფართის დახასიათება

დაკავებულობის დატვირთვა

დაკავებულობის ჯგუფი

კარის თავისუფალი სიმაღლე

ხანძარმედეგობა

კარის სპეციფიკაცია #

კარის თავისუფალი სიგანე

პანდუსის ქანობის მაჩვენებელი

ღერძის ხაზი

ნიშნული ჭრილზე, ფასადზე

მისაწვდომი სვლაგეზი

გასასვლელამდე სავალი მანძილი

ჭრილის ხაზი ჭრილი 1-1

პარკინგის ნუმერაცია

ნისნული გეგმაზე

საკადასტრო საზღვარი
თანამდებობა გვარი ხელმოწერა

დირექტორი

მთ. არქიტექტორი

არქიტექტორი

al.caava

ა3 არქიტექტს

s/k : 405231663

მის: შ. რუსთაველის გამზ. #37

ნ.გოგეშვილი

ნ. ხარატიშვილი

ნაჭრის და

ქსოვილის

მასალის

საწყობი

საკადასტრო საზღვარი

11 12 13 14 15 16 17 18 19 20

99.92

1.17

-1.00

±0.00

+4.98

+6.00

+7.09 +6.85

00 5.53 5.54 5.52 5.53 5.53 5.53 5.53 5.53 5.48

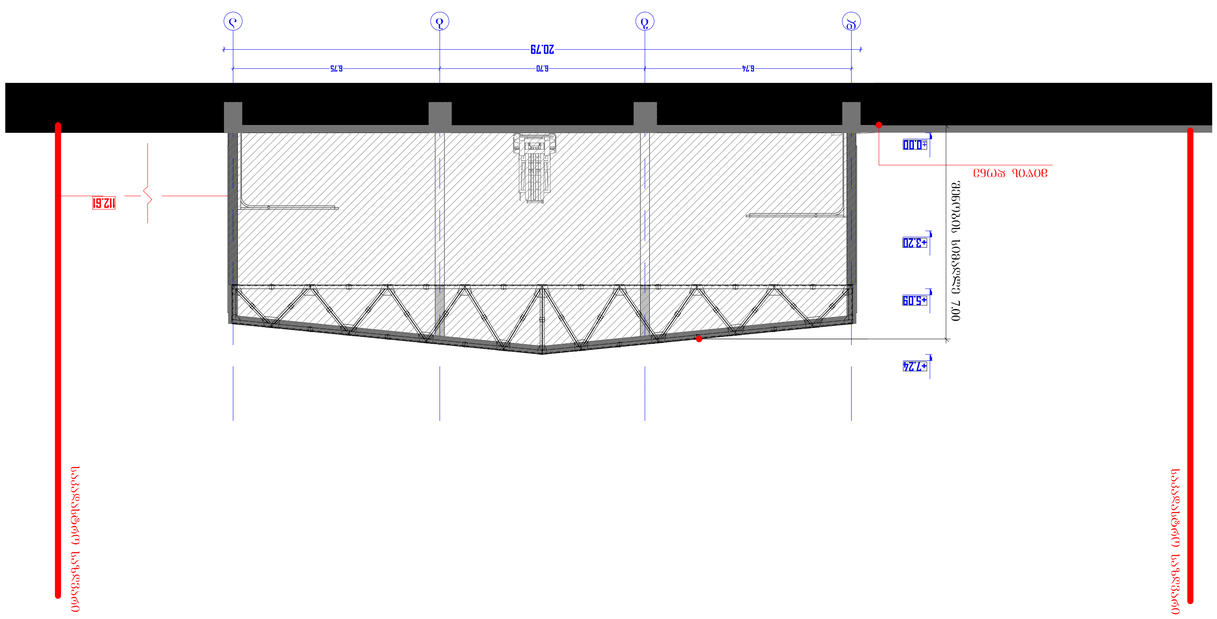

სტადია

ფორმატი

A3

ფურცელი ფურცლები

თარიღი

2018 w

მასშტაბი

0 12.5 25 50

სახანძრო მილდგარი

სახანძრო განყოფილებასთან კავშირის სისტემა

ხელის ცეცხლსაქრობი

სახანძრო-სამაშველო სამსახურის მიერ

გამოსაყენებელი მისაერთებელი - ჰიდრანტი

კვამლის ავტომატური აღმომჩენი

კვამლზე მორეაგირე მაუწყებელი

ავტოსაშხეფი

სიმბოლოს სახელწოდება

სახანძრო განგაშის ღილაკი

საგანგებო ხმოვანი განგაშის საკომუნიკაციო სისტემა

საევაკუაციო გასავლელის მაჩვენებელი

პირობითი ნიშნები:

სასმელი წყლის შადრევანი

სასაწყობე შენობა

sw 1
d.d. 21

972.4

kv.m.

(ბ ბლოკი) ჭრილი 3-3

1:100

06.2.2

ნახაზის სახელწოდება

მისამართი:

ქალაქი თბილისი, საბურთალოს რაიონი

მამია ალასანიას ქ.#6 ს.კ.: #

01.10.12.002.001

სენდვიჩ-პანელი

ფართი შიდა კონტურზე

ფართის დახასიათება

დაკავებულობის დატვირთვა

დაკავებულობის ჯგუფი

კარის თავისუფალი სიმაღლე

ხანძარმედეგობა

კარის სპეციფიკაცია #

კარის თავისუფალი სიგანე

პანდუსის ქანობის მაჩვენებელი

ღერძის ხაზი

ნიშნული ჭრილზე, ფასადზე

მისაწვდომი სვლაგეზი

გასასვლელამდე სავალი მანძილი

ჭრილის ხაზი ჭრილი 1-1

პარკინგის ნუმერაცია

ნისნული გეგმაზე

საკადასტრო საზღვარი
თანამდებობა გვარი ხელმოწერა

დირექტორი

მთ. არქიტექტორი

არქიტექტორი

al.caava

ა3 არქიტექტს

s/k : 405231663

მის: შ. რუსთაველის გამზ. #37

ნ.გოგეშვილი

ნ. ხარატიშვილი

ნაჭრის და

ქსოვილის

მასალის

საწყობი

საკადასტრო საზღვარი

d

g

b

a

20.79

6.74 6.70 6.75

112.61

მიწის დონე

საკადასტრო საზღვარი

±0.00

+3.20

+5.09

+7.24

შენობის სიმაღლე 7.00