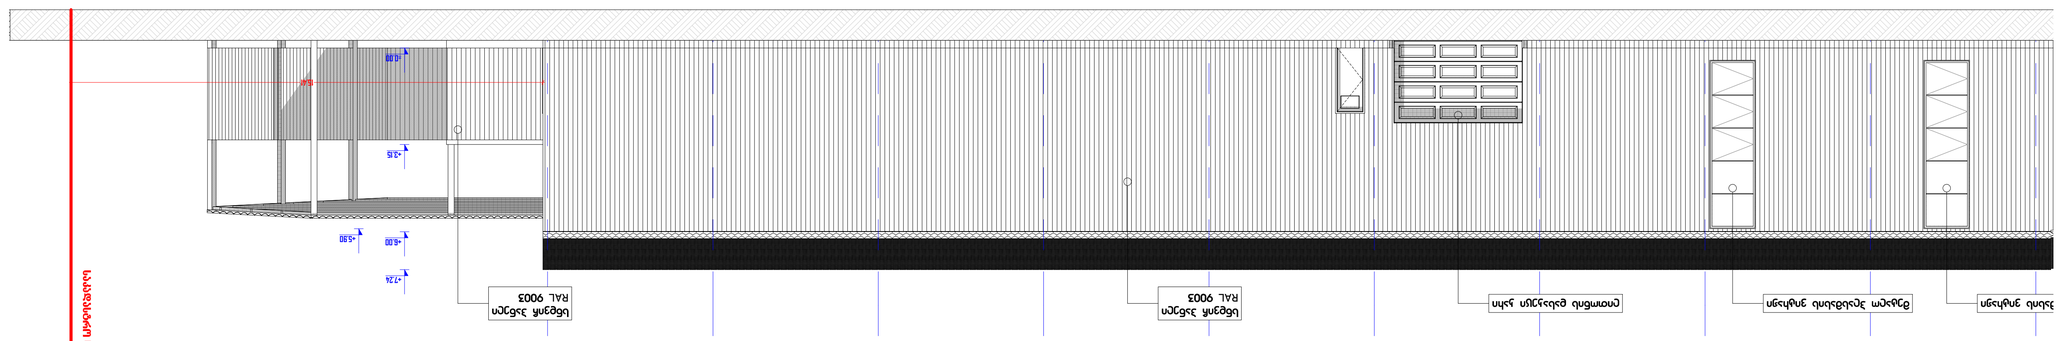

სტადია

ფორმატი

A3

ფურცელი ფურცლები

თარიღი

2018 w

მასშტაბი

0 12.5 25 50

სახანძრო მილდგარი

სახანძრო განყოფილებასთან კავშირის სისტემა

ხელის ცეცხლსაქრობი

სახანძრო-სამაშველო სამსახურის მიერ

გამოსაყენებელი მისაერთებელი - ჰიდრანტი

კვამლის ავტომატური აღმომჩენი

კვამლზე მორეაგირე მაუწყებელი

ავტოსაშხეფი

სიმბოლოს სახელწოდება

სახანძრო განგაშის ღილაკი

საგანგებო ხმოვანი განგაშის საკომუნიკაციო სისტემა

საევაკუაციო გასავლელის მაჩვენებელი

პირობითი ნიშნები:

სასმელი წყლის შადრევანი

სასაწყობე შენობა

sw 1
d.d. 21

972.4

kv.m.

(ა ბლოკი) ფსადი 1

1:100

05.1.1

ნახაზის სახელწოდება

მისამართი:

ქალაქი თბილისი, საბურთალოს რაიონი

მამია ალასანიას ქ.#6 ს.კ.: #

01.10.12.002.001

სენდვიჩ-პანელი

ფართი შიდა კონტურზე

ფართის დახასიათება

დაკავებულობის დატვირთვა

დაკავებულობის ჯგუფი

კარის თავისუფალი სიმაღლე

ხანძარმედეგობა

კარის სპეციფიკაცია #

კარის თავისუფალი სიგანე

პანდუსის ქანობის მაჩვენებელი

ღერძის ხაზი

ნიშნული ჭრილზე, ფასადზე

მისაწვდომი სვლაგეზი

გასასვლელამდე სავალი მანძილი

ჭრილის ხაზი ჭრილი 1-1

პარკინგის ნუმერაცია

ნისნული გეგმაზე

საკადასტრო საზღვარი
თანამდებობა გვარი ხელმოწერა

დირექტორი

მთ. არქიტექტორი

არქიტექტორი

al.caava

ა3 არქიტექტს

s/k : 405231663

მის: შ. რუსთაველის გამზ. #37

ნ.გოგეშვილი

ნ. ხარატიშვილი

ნაჭრის და

ქსოვილის

მასალის

საწყობი

საკადასტრო საზღვარი

10 9 8 7 6 5 4 3 2 1

±0.00

+3.15

+6.00

+7.24

+5.90

15.41

00 5.40 5.40 5.40 5.40 5.40 5.40 5.40 5.40 5.40

სნდვიჩ პანელი

RAL 9003

სნდვიჩ პანელი

RAL 9003 მასის ვიტრაჟი მეტალო პლასმასის ვიტრაჟი ლითონის დასაკეცი კარი

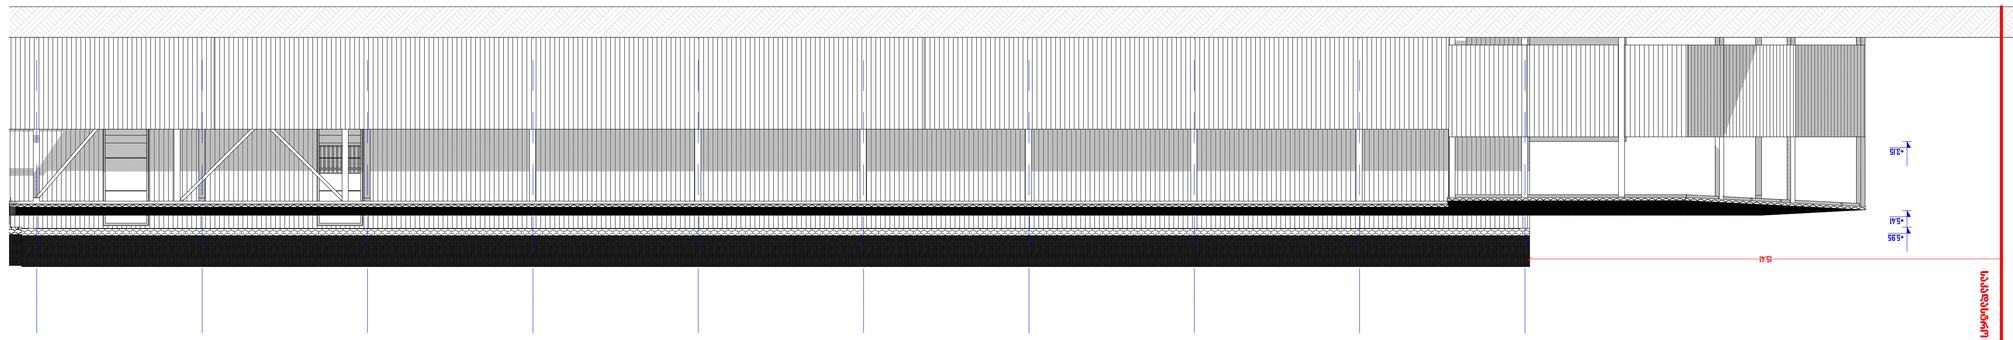

სტადია

ფორმატი

A3

ფურცელი ფურცლები

თარიღი

2018 w

მასშტაბი

0 12.5 25 50

სახანძრო მილდგარი

სახანძრო განყოფილებასთან კავშირის სისტემა

ხელის ცეცხლსაქრობი

სახანძრო-სამაშველო სამსახურის მიერ

გამოსაყენებელი მისაერთებელი - ჰიდრანტი

კვამლის ავტომატური აღმომჩენი

კვამლზე მორეაგირე მაუწყებელი

ავტოსაშხეფი

სიმბოლოს სახელწოდება

სახანძრო განგაშის ღილაკი

საგანგებო ხმოვანი განგაშის საკომუნიკაციო სისტემა

საევაკუაციო გასავლელის მაჩვენებელი

პირობითი ნიშნები:

სასმელი წყლის შადრევანი

სასაწყობე შენობა

sw 1
d.d. 21

972.4

kv.m.

(ა ბლოკი) ფსადი 2

1:100

05.1.2

ნახაზის სახელწოდება

მისამართი:

ქალაქი თბილისი, საბურთალოს რაიონი

მამია ალასანიას ქ.#6 ს.კ.: #

01.10.12.002.001

სენდვიჩ-პანელი

ფართი შიდა კონტურზე

ფართის დახასიათება

დაკავებულობის დატვირთვა

დაკავებულობის ჯგუფი

კარის თავისუფალი სიმაღლე

ხანძარმედეგობა

კარის სპეციფიკაცია #

კარის თავისუფალი სიგანე

პანდუსის ქანობის მაჩვენებელი

ღერძის ხაზი

ნიშნული ჭრილზე, ფასადზე

მისაწვდომი სვლაგეზი

გასასვლელამდე სავალი მანძილი

ჭრილის ხაზი ჭრილი 1-1

პარკინგის ნუმერაცია

ნისნული გეგმაზე

საკადასტრო საზღვარი
თანამდებობა გვარი ხელმოწერა

დირექტორი

მთ. არქიტექტორი

არქიტექტორი

al.caava

ა3 არქიტექტს

s/k : 405231663

მის: შ. რუსთაველის გამზ. #37

ნ.გოგეშვილი

ნ. ხარატიშვილი

ნაჭრის და

ქსოვილის

მასალის

საწყობი

საკადასტრო საზღვარი

1 2 3 4 5 6 7 8 9 10 1

15.41

+3.15

+5.41

+5.95

5.40 5.40 5.40 5.40 5.40 5.40 5.40 5.40 5.40 1.00

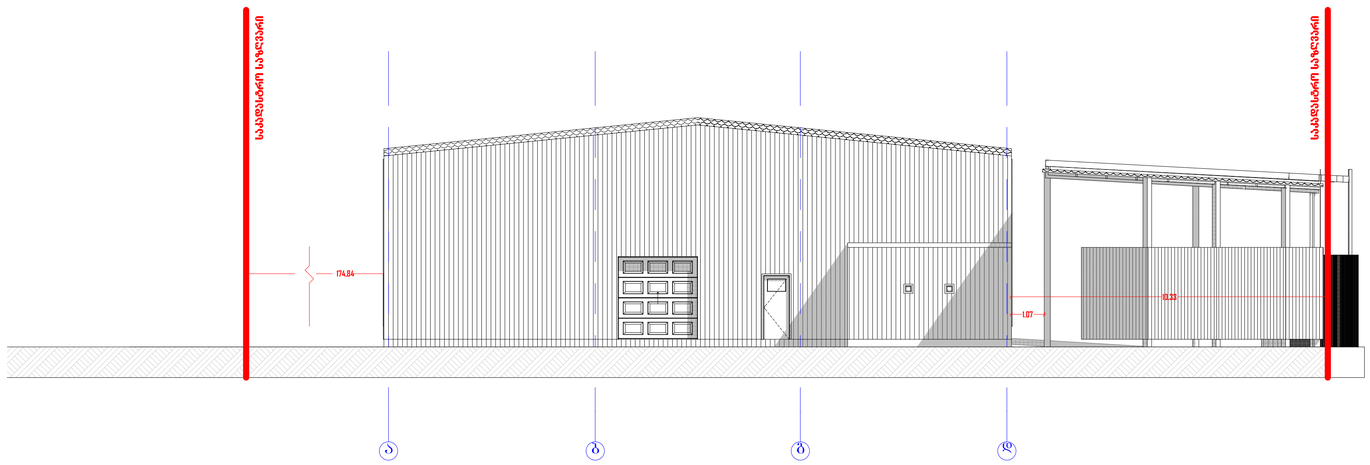

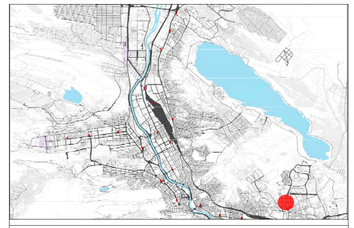

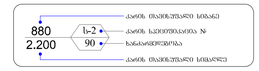

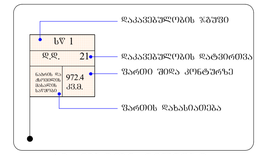

სტადია

ფორმატი

A3

ფურცელი ფურცლები

თარიღი

2018 w

მასშტაბი

0 12.5 25 50

სახანძრო მილდგარი

სახანძრო განყოფილებასთან კავშირის სისტემა

ხელის ცეცხლსაქრობი

სახანძრო-სამაშველო სამსახურის მიერ

გამოსაყენებელი მისაერთებელი - ჰიდრანტი

კვამლის ავტომატური აღმომჩენი

კვამლზე მორეაგირე მაუწყებელი

ავტოსაშხეფი

სიმბოლოს სახელწოდება

სახანძრო განგაშის ღილაკი

საგანგებო ხმოვანი განგაშის საკომუნიკაციო სისტემა

საევაკუაციო გასავლელის მაჩვენებელი

პირობითი ნიშნები:

სასმელი წყლის შადრევანი

სასაწყობე შენობა

sw 1
d.d. 21

972.4

kv.m.

(ა ბლოკი) ფსადი 4

1:100

05.1.3

ნახაზის სახელწოდება

მისამართი:

ქალაქი თბილისი, საბურთალოს რაიონი

მამია ალასანიას ქ.#6 ს.კ.: #

01.10.12.002.001

სენდვიჩ-პანელი

ფართი შიდა კონტურზე

ფართის დახასიათება

დაკავებულობის დატვირთვა

დაკავებულობის ჯგუფი

კარის თავისუფალი სიმაღლე

ხანძარმედეგობა

კარის სპეციფიკაცია #

კარის თავისუფალი სიგანე

პანდუსის ქანობის მაჩვენებელი

ღერძის ხაზი

ნიშნული ჭრილზე, ფასადზე

მისაწვდომი სვლაგეზი

გასასვლელამდე სავალი მანძილი

ჭრილის ხაზი ჭრილი 1-1

პარკინგის ნუმერაცია

ნისნული გეგმაზე

საკადასტრო საზღვარი
თანამდებობა გვარი ხელმოწერა

დირექტორი

მთ. არქიტექტორი

არქიტექტორი

al.caava

ა3 არქიტექტს

s/k : 405231663

მის: შ. რუსთაველის გამზ. #37

ნ.გოგეშვილი

ნ. ხარატიშვილი

ნაჭრის და

ქსოვილის

მასალის

საწყობი

საკადასტრო საზღვარი

საკადასტრო საზღვარი

a

b

g

d

174,84

10.33

1.07

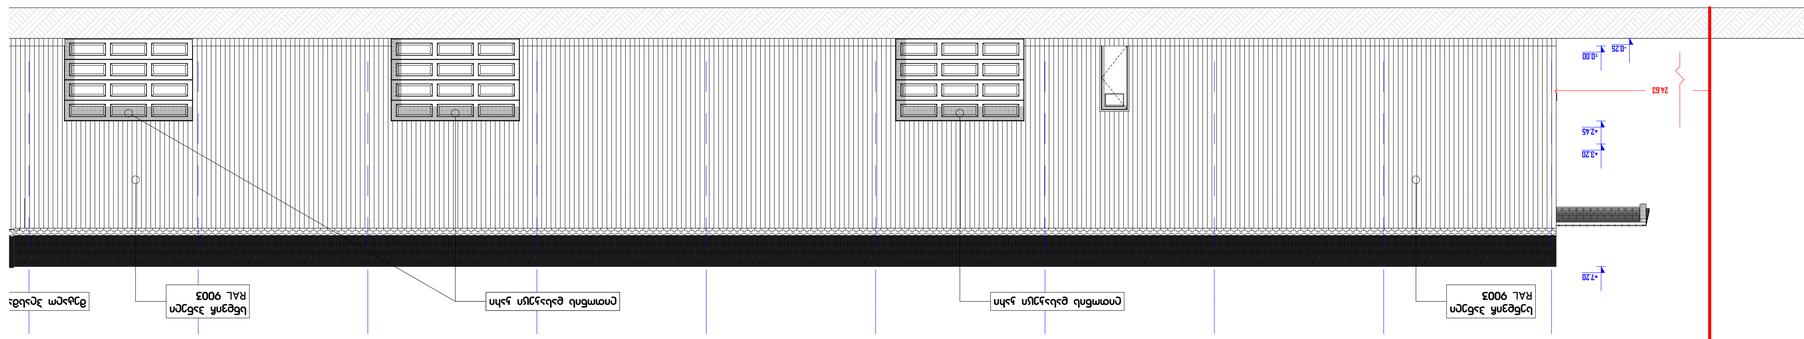

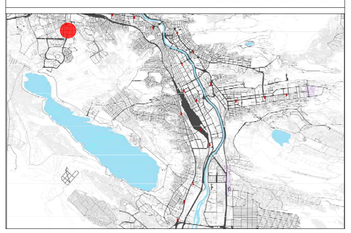

სტადია

ფორმატი

A3

ფურცელი ფურცლები

თარიღი

2018 w

მასშტაბი

0 12.5 25 50

სახანძრო მილდგარი

სახანძრო განყოფილებასთან კავშირის სისტემა

ხელის ცეცხლსაქრობი

სახანძრო-სამაშველო სამსახურის მიერ

გამოსაყენებელი მისაერთებელი - ჰიდრანტი

კვამლის ავტომატური აღმომჩენი

კვამლზე მორეაგირე მაუწყებელი

ავტოსაშხეფი

სიმბოლოს სახელწოდება

სახანძრო განგაშის ღილაკი

საგანგებო ხმოვანი განგაშის საკომუნიკაციო სისტემა

საევაკუაციო გასავლელის მაჩვენებელი

პირობითი ნიშნები:

სასმელი წყლის შადრევანი

სასაწყობე შენობა

sw 1
d.d. 21

972.4

kv.m.

(ბ ბლოკი) ფსადი 1

1:100

06.3.1

ნახაზის სახელწოდება

მისამართი:

ქალაქი თბილისი, საბურთალოს რაიონი

მამია ალასანიას ქ.#6 ს.კ.: #

01.10.12.002.001

სენდვიჩ-პანელი

ფართი შიდა კონტურზე

ფართის დახასიათება

დაკავებულობის დატვირთვა

დაკავებულობის ჯგუფი

კარის თავისუფალი სიმაღლე

ხანძარმედეგობა

კარის სპეციფიკაცია #

კარის თავისუფალი სიგანე

პანდუსის ქანობის მაჩვენებელი

ღერძის ხაზი

ნიშნული ჭრილზე, ფასადზე

მისაწვდომი სვლაგეზი

გასასვლელამდე სავალი მანძილი

ჭრილის ხაზი ჭრილი 1-1

პარკინგის ნუმერაცია

ნისნული გეგმაზე

საკადასტრო საზღვარი
თანამდებობა გვარი ხელმოწერა

დირექტორი

მთ. არქიტექტორი

არქიტექტორი

al.caava

ა3 არქიტექტს

s/k : 405231663

მის: შ. რუსთაველის გამზ. #37

ნ.გოგეშვილი

ნ. ხარატიშვილი

ნაჭრის და

ქსოვილის

მასალის

საწყობი

20 19 18 17 16 15 14 13 12 11

99.62

±0.00

+2.45

+3.20

+7.20
-0.25

24.63

5.48 5.53 5.53 5.53 5.53 5.53 5.52 5.54 5.53 1.00

სნდვიჩ პანელი

RAL 9003

სენდვიჩ პანელი

RAL 9003 ლითონის დასაკეცი კარი ლითონის დასაკეცი კარი მეტალო პლასმა

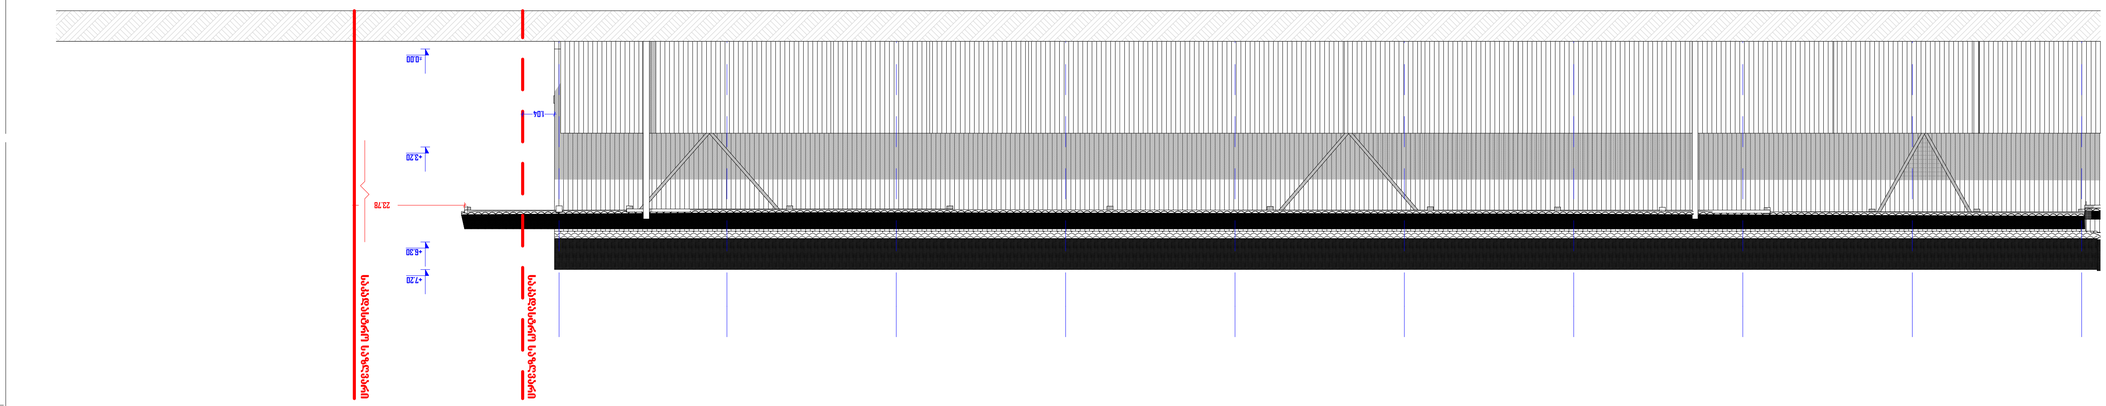

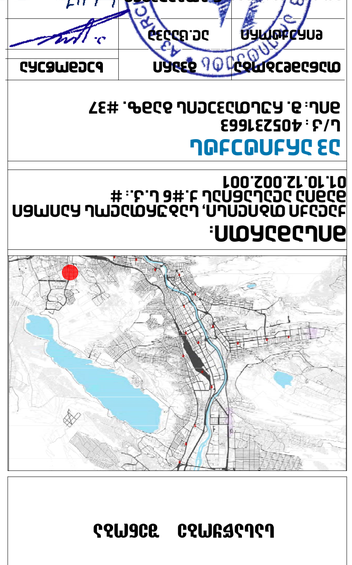

სტადია

ფორმატი

A3

ფურცელი ფურცლები

თარიღი

2018 w

მასშტაბი

0 12.5 25 50

სახანძრო მილდგარი

სახანძრო განყოფილებასთან კავშირის სისტემა

ხელის ცეცხლსაქრობი

სახანძრო-სამაშველო სამსახურის მიერ

გამოსაყენებელი მისაერთებელი - ჰიდრანტი

კვამლის ავტომატური აღმომჩენი

კვამლზე მორეაგირე მაუწყებელი

ავტოსაშხეფი

სიმბოლოს სახელწოდება

სახანძრო განგაშის ღილაკი

საგანგებო ხმოვანი განგაშის საკომუნიკაციო სისტემა

საევაკუაციო გასავლელის მაჩვენებელი

პირობითი ნიშნები:

სასმელი წყლის შადრევანი

სასაწყობე შენობა

sw 1
d.d. 21

972.4

kv.m.

(ბ ბლოკი) ფსადი 2

1:100

06.3.2

ნახაზის სახელწოდება

მისამართი:

ქალაქი თბილისი, საბურთალოს რაიონი

მამია ალასანიას ქ.#6 ს.კ.: #

01.10.12.002.001

სენდვიჩ-პანელი

ფართი შიდა კონტურზე

ფართის დახასიათება

დაკავებულობის დატვირთვა

დაკავებულობის ჯგუფი

კარის თავისუფალი სიმაღლე

ხანძარმედეგობა

კარის სპეციფიკაცია #

კარის თავისუფალი სიგანე

პანდუსის ქანობის მაჩვენებელი

ღერძის ხაზი

ნიშნული ჭრილზე, ფასადზე

მისაწვდომი სვლაგეზი

გასასვლელამდე სავალი მანძილი

ჭრილის ხაზი ჭრილი 1-1

პარკინგის ნუმერაცია

ნისნული გეგმაზე

საკადასტრო საზღვარი
თანამდებობა გვარი ხელმოწერა

დირექტორი

მთ. არქიტექტორი

არქიტექტორი

al.caava

ა3 არქიტექტს

s/k : 405231663

მის: შ. რუსთაველის გამზ. #37

ნ.გოგეშვილი

ნ. ხარატიშვილი

ნაჭრის და

ქსოვილის

მასალის

საწყობი

საკადასტრო საზღვარი

საკადასტრო საზღვარი

11 12 13 14 15 16 17 18 19 20

1.04

±0.00

+3.20

+6.30

+7.20

23.78

.00 5.53 5.54 5.52 5.53 5.53 5.53 5.53 5.53 5.48

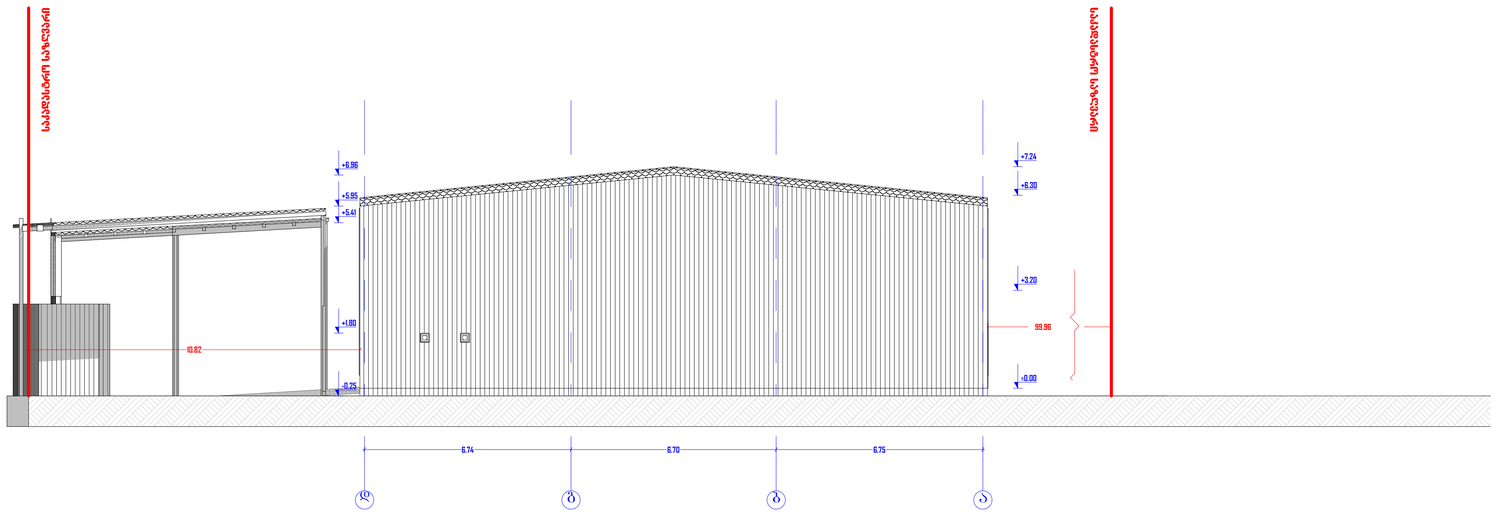

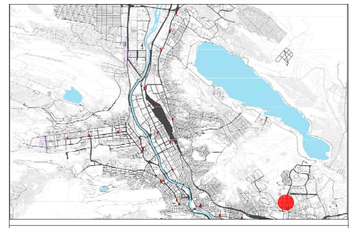

სტადია

ფორმატი

A3

ფურცელი ფურცლები

თარიღი

2018 w

მასშტაბი

0 12.5 25 50

სახანძრო მილდგარი

სახანძრო განყოფილებასთან კავშირის სისტემა

ხელის ცეცხლსაქრობი

სახანძრო-სამაშველო სამსახურის მიერ

გამოსაყენებელი მისაერთებელი - ჰიდრანტი

კვამლის ავტომატური აღმომჩენი

კვამლზე მორეაგირე მაუწყებელი

ავტოსაშხეფი

სიმბოლოს სახელწოდება

სახანძრო განგაშის ღილაკი

საგანგებო ხმოვანი განგაშის საკომუნიკაციო სისტემა

საევაკუაციო გასავლელის მაჩვენებელი

პირობითი ნიშნები:

სასმელი წყლის შადრევანი

სასაწყობე შენობა

sw 1
d.d. 21

972.4

kv.m.

(ბ ბლოკი) ფსადი 3

1:100

06.3.3

ნახაზის სახელწოდება

მისამართი:

ქალაქი თბილისი, საბურთალოს რაიონი

მამია ალასანიას ქ.#6 ს.კ.: #

01.10.12.002.001

სენდვიჩ-პანელი

ფართი შიდა კონტურზე

ფართის დახასიათება

დაკავებულობის დატვირთვა

დაკავებულობის ჯგუფი

კარის თავისუფალი სიმაღლე

ხანძარმედეგობა

კარის სპეციფიკაცია #

კარის თავისუფალი სიგანე

პანდუსის ქანობის მაჩვენებელი

ღერძის ხაზი

ნიშნული ჭრილზე, ფასადზე

მისაწვდომი სვლაგეზი

გასასვლელამდე სავალი მანძილი

ჭრილის ხაზი ჭრილი 1-1

პარკინგის ნუმერაცია

ნისნული გეგმაზე

საკადასტრო საზღვარი
თანამდებობა გვარი ხელმოწერა

დირექტორი

მთ. არქიტექტორი

არქიტექტორი

al.caava

ა3 არქიტექტს

s/k : 405231663

მის: შ. რუსთაველის გამზ. #37

ნ.გოგეშვილი

ნ. ხარატიშვილი

ნაჭრის და

ქსოვილის

მასალის

საწყობი

საკადასტრო საზღვარი

საკადასტრო საზღვარი

d g b a

6.74 6.70 6.75

±0.00

+3.20

+6.30

+7.24

-0.25

+1.80

+5.41

+5.95

+6.96

10.82

99.96