

სიტუაციური გეგმა

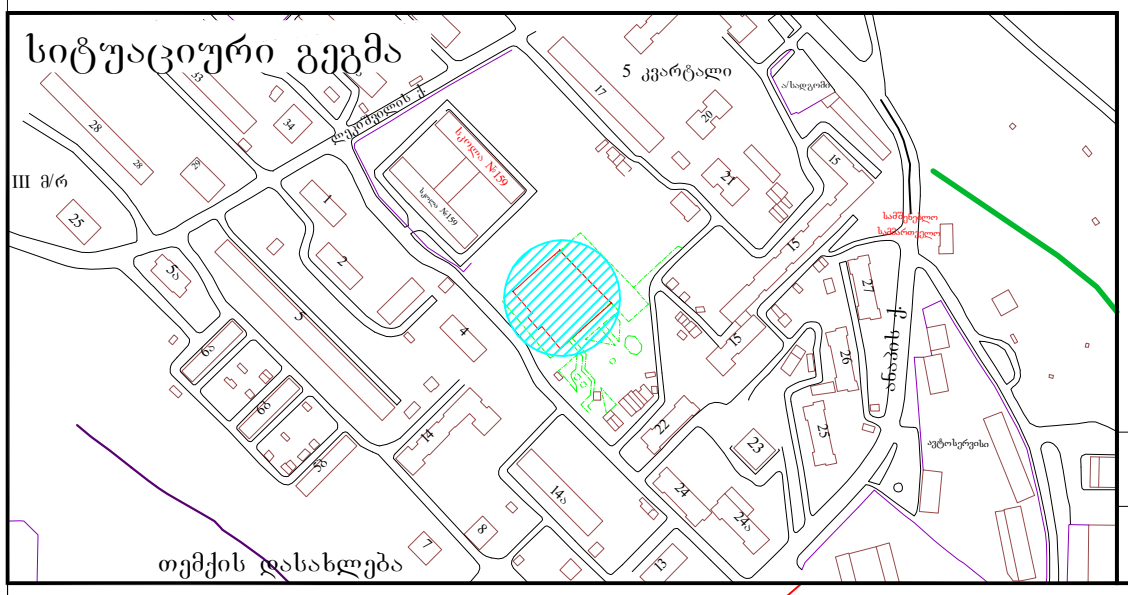

განყოფილ. უფროსი		
მთავარი სპეც.ტი		

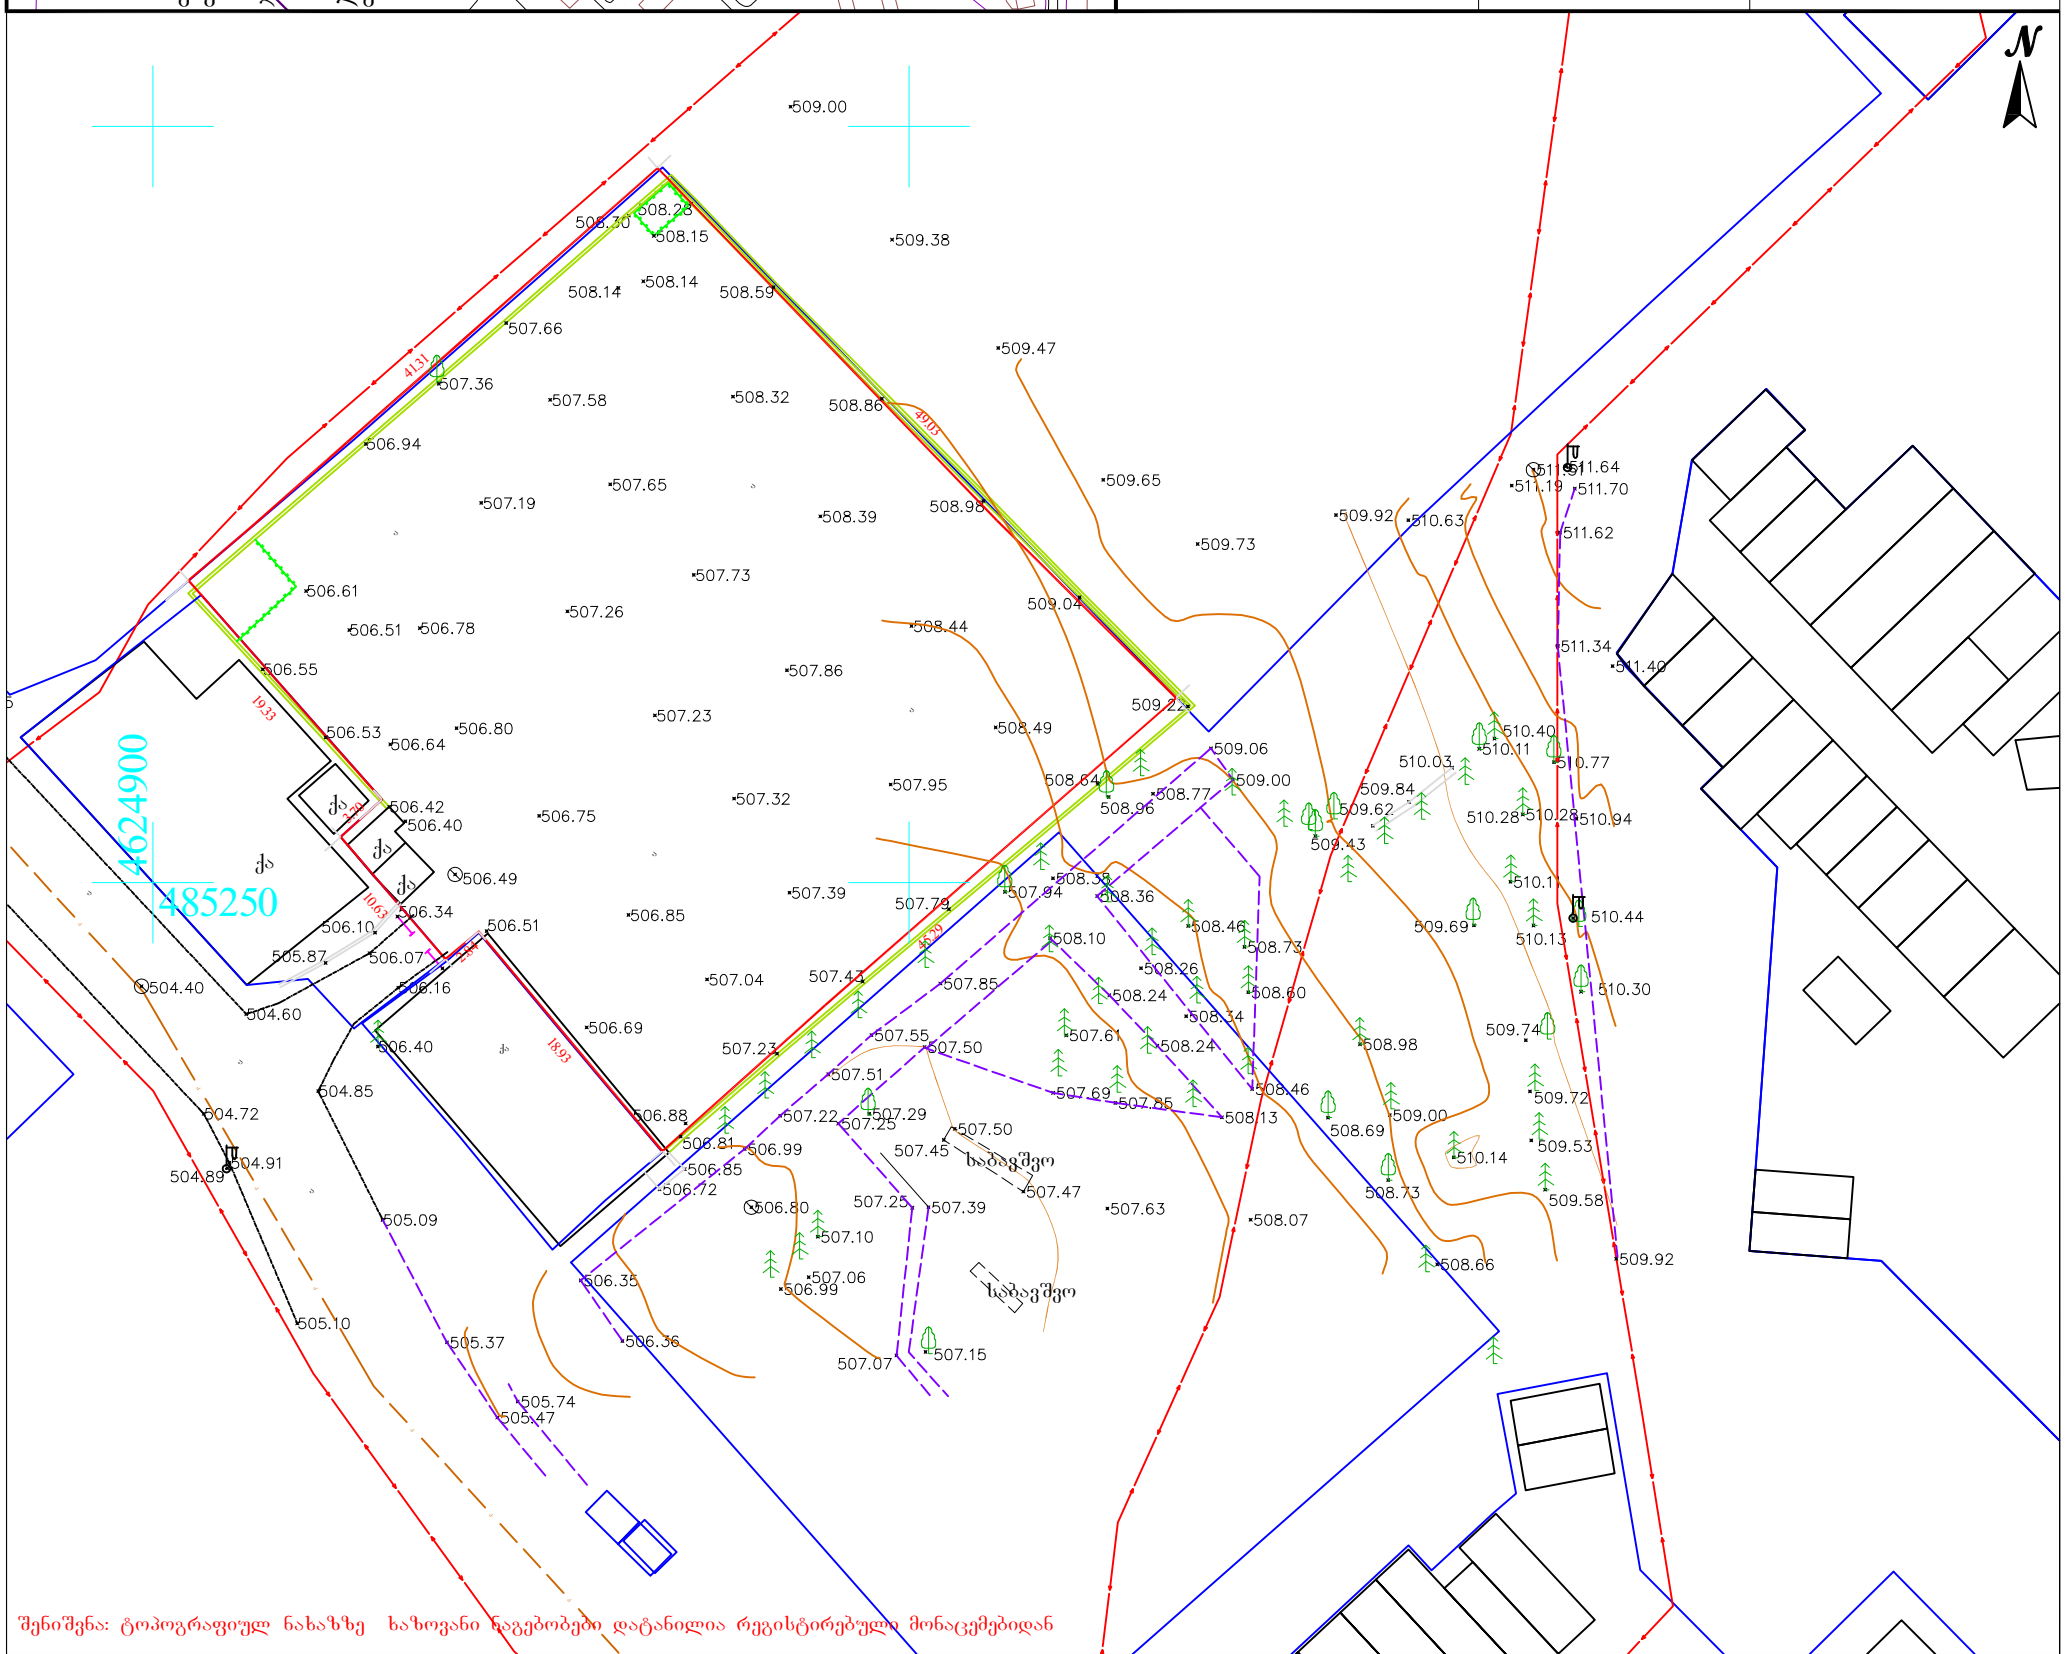

შენიშვნა: ტოპოგრაფიულ ნახაზზე ხაზოვანი ნაგებობები დატანილია რეგისტრირებული მონაცემებიდან

პირობითი აღნიშვნები	შენიშვნა: მიწის სამუშაოები შეათანხმეთ შესაბამის კომუნიკაციის წარმომადგენლებთან			პროექცია UTM 38N საკოორდინატო სისტემა WGS 84
მიწისქვეშა კომუნიკაციები	ნაკვეთის საზღვარი	ბუჩქი	ცოცხალი ღობე	ღობე
	შენობა	გაზონი	ხეების რიგი	ბორდიური
კანალიზაცია	არკა	სამეთვალყურეო ჭები	ტრანსფორმატორი	ბეტონი
დენის კაბელი	ფარდული	ძეგლი	რადიო ან ტელე ანძა	კედელი
გაზის მილი	კიბე	შადრევანი	ლამპიონები	საყრდენი კედელი
წყლის მილი	ფოთლოვანი ხე	ონკანი	ელექტრო ბოძი	ბილიკი
	წიწვოვანი ხე	წყარო ან ჭა	რკინიგზა	გზის კონტური
	ხეხილის ხე	ბენზინგასამართი სადგური	იზოჰიფსი	ფლატე
კავშირგაბმულობა	პალმა	მაღალი ძაბვის გადამცემი	მთავარი იზოჰიფსი	წყლის კონტური

შპს„პრივატტექსერვისი"
Ltd "PRIVATTEKSERVISI"
ქ. თბილისი, დედაენის პარკის მიმდებარე ტერიტორია
მობ: +995 514-44-11-41.
E-mail: zviadiw@gmail.com

დირექტორი		ზ. წიკლაური
კომპ. უზრუნველყოფა		ზ. წიკლაური
ხელმძღვანელი		ლ. ჩიტაიშვილი
მისამართი	ქალაქი თბილისი, დასახლება თემქა, მიკრო/რაიონი III, კვარტალი V. საკ. კოდი: 01.12.02.010.012	
	მაშტაბი 1:500	15.16.2016

გენგეგმა ტოპოძირზე

შენიშვნა:

რადგან ჩვენს ნაკვეთზე ერთადერთი შემოსასვლელია სამხრეთ-დასავლეთის მხრიდან და სანიაღვრე კანალიზაცია არ არსებობს ამ ტერიტორიაზე, სწორედ ამან განაპირობა წვიმის წყლის გადაყვანა ამ გზით, ძირითად ქუჩაზე.
რაც შეეხება ნალექის გადამყვან ელემენტებს, იგი დატანილია სახურავის გეგმაზე და გენ-გეგმაზე, ასევე ნაჩვენებია ისრების მეშვეობით წყლის დინების მიმართულება.

საპროექტო 12 სართულიანი მრავალბინიანი საცხოვრებელი სახლი

საპროექტო ტერიტორიის საზღვარი

არსებული მოქმედი გზა

ექსპლიკაცია:

1. საპროექტო 12 სართულიანი მრავალბინიანი საცხოვრებელი სახლი
2. საპროექტო ღია ავტოსადგომები
3. საპროექტო ტერიტორიის გამწვანება
4. არსებული ავტოფარეხები
5. არსებული სკვერი
6. სკოლის ეზო
7. არსებული ერთ სართულიანი შენობა
9. არსებული სამიჯაროარაიონო გზა
8. არსებული 4 სართულიანი შენობა
10. სერვიტუტით დატვირთული გზა
11. არსებული საყარაულო

შემსრულებელი: შპს „მეგობარობა" ს/კ 400015032	დირექტორი		მ.არევაძე	მრავალბინიანი საცხოვრებელი სახლი მდებარე ქ. ბათუმში, შუბნის დასახლება, III მიკრო/რაიონი, V კვარტალი	დაკვეთა №	1/16
	პმა		ე. მაჩაიძე		სტადია	მ.პ.
	მთ. პონსტ.		ლ.ზამბახიძე	სიმაღლის განსაზღვრელი სხივი	ფურცელი	ას-
დამკვეთი: შპს „მეგობარობა" ს/კ 400015032	შესრულა		ე. მაჩაიძე	გენგეგმა ტოპოძირზე	ფურცლები	ას-
					მასშტაბი	1:500