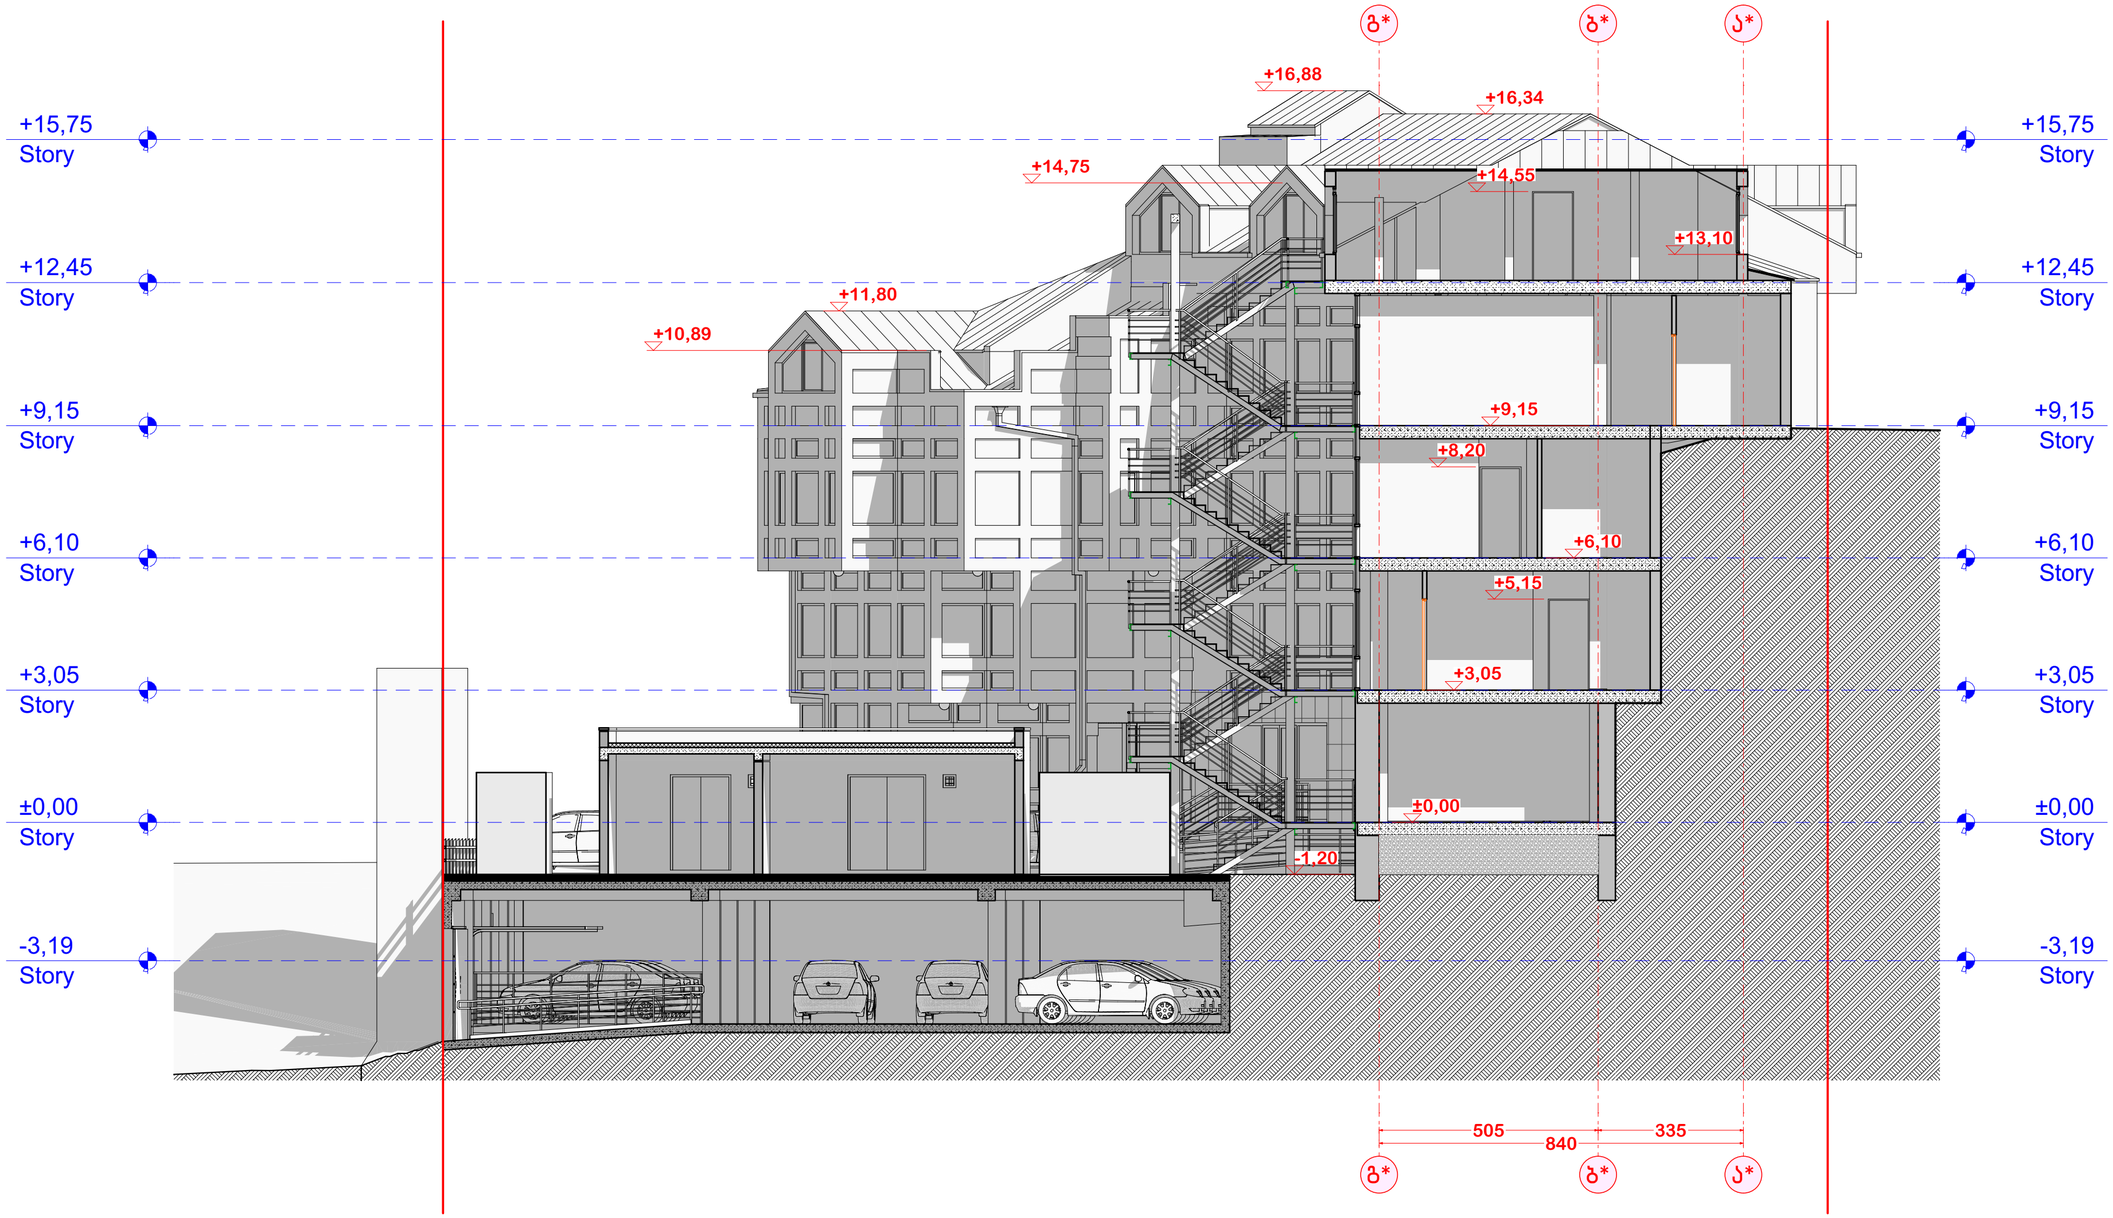

A 2	დაკვეთა N	
ექსპლიკაცია		
პირობითი აღნიშვნები		
შენიშვნები		
+00.00 = 475.35		
დამკვეთი	შ.პ.ს. "სპრინგი"-რესტორანი ბელელი	
მისამართი	ქ. თბილისი, თამარაშვილის ქ. 4	
პროექტის სახელწოდება	მრავალფუნქციური შენობის კორექტირებული პროექტი	
თანამდებობა	გვარი	ხელმოწერა
პრ. ავტორი	შ. ჩიტიშვილი	
დაამუშავა	შ. ჩიტიშვილი	
		მისამართი
მასშტაბი 1:100		ნახაზის სახელწოდება ჭრილი 1-1 (საპროექტო)
თარილი 22.04.2018		
პროექტი	ფურცელი	ფურცლები
ესკიზური პროექტი	ა -	

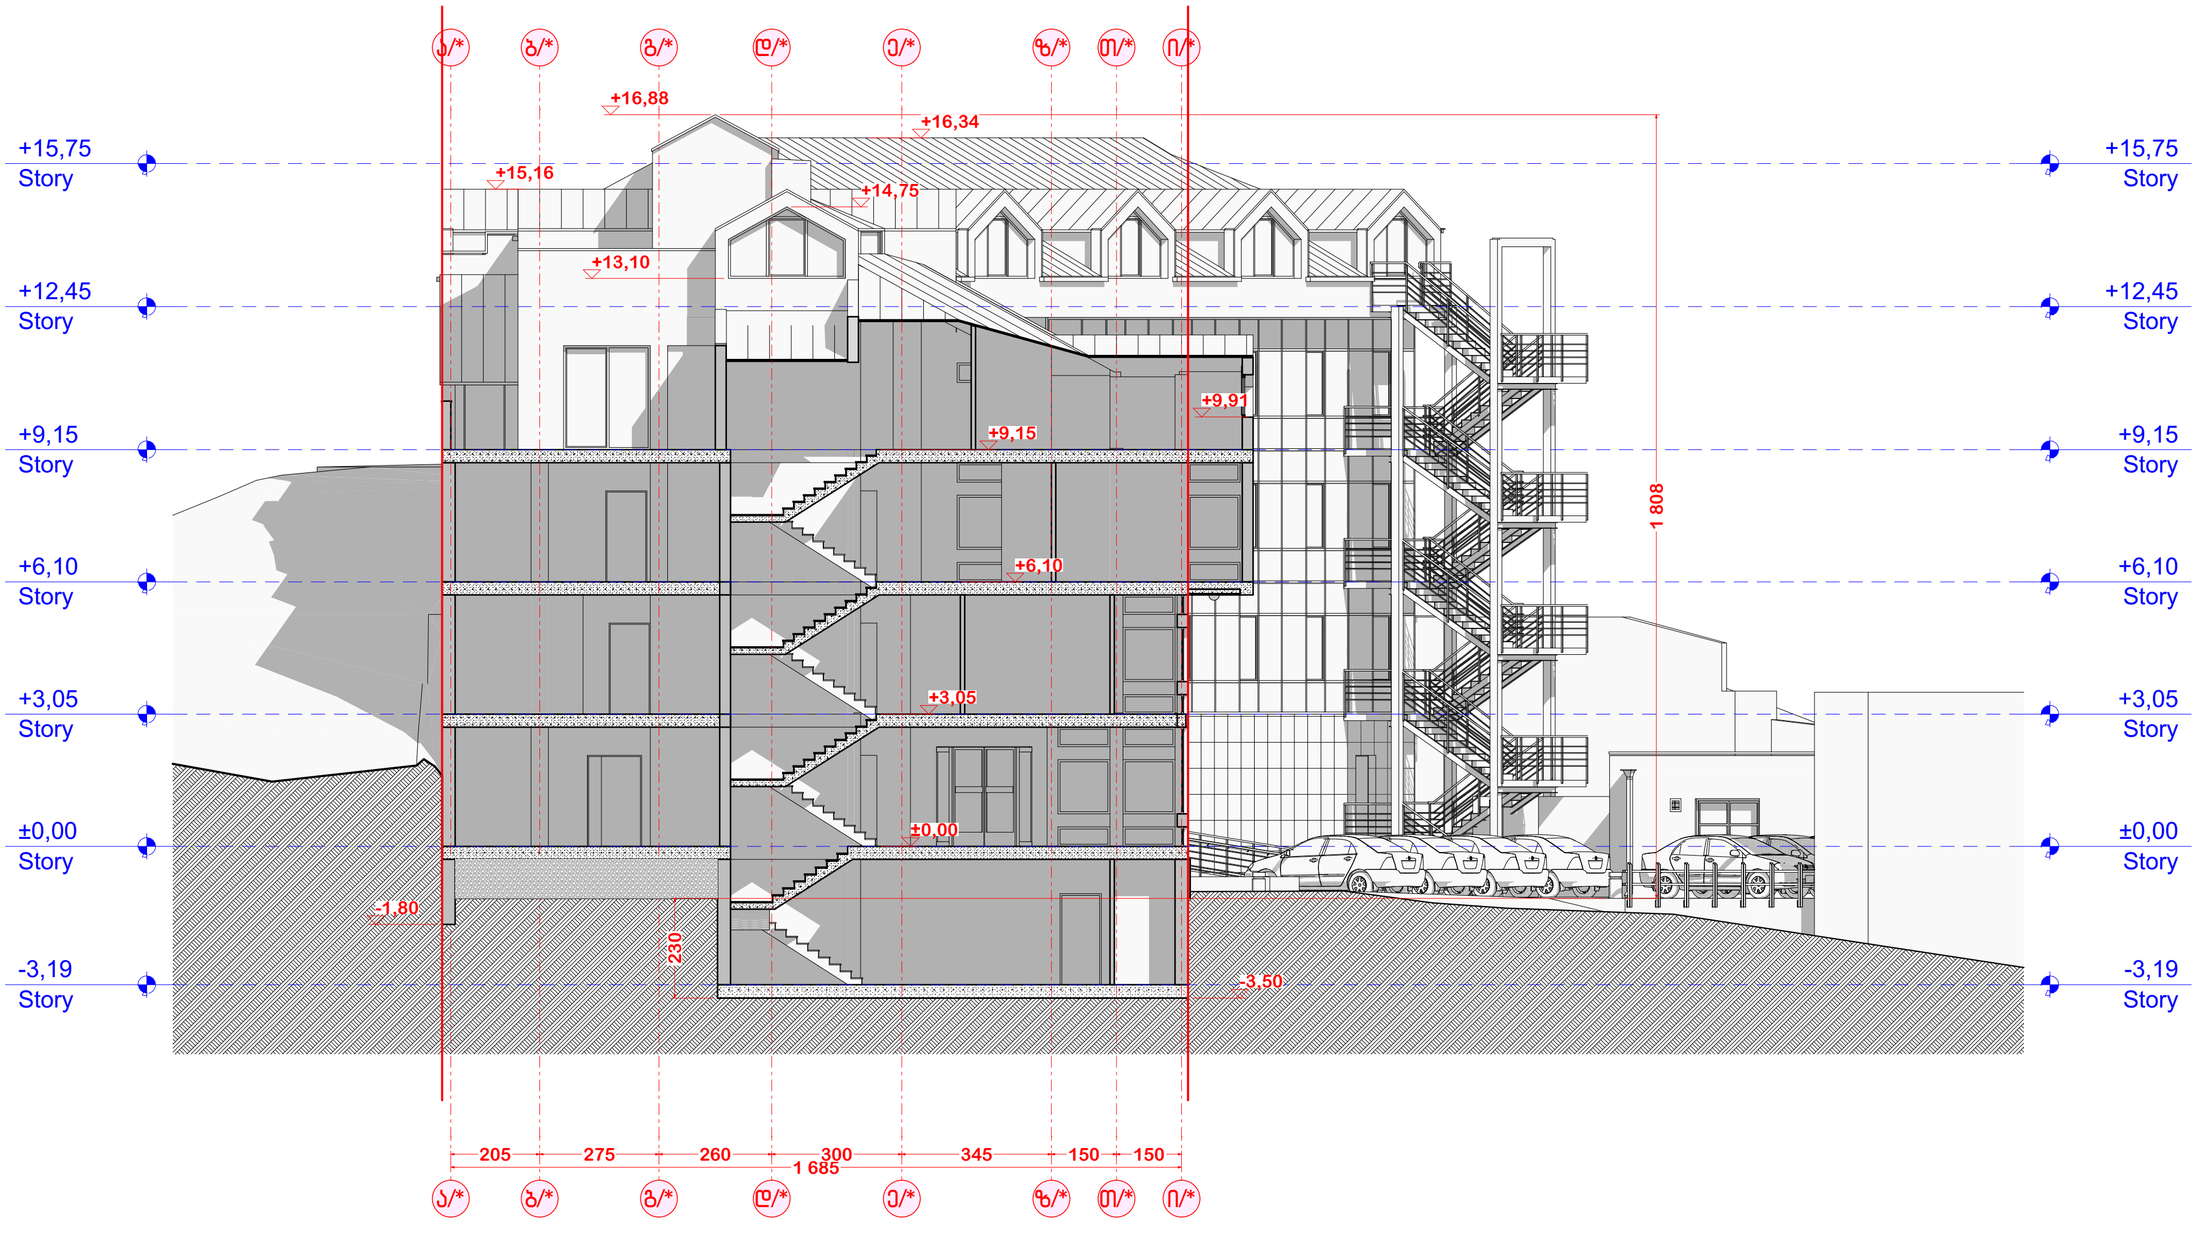

A 2

დაკვეთა N

ექსპლიკაცია

პირობითი აღნიშვნები

შენიშვნები

+00.00 = 475.35

დამკვეთი
შ.პ.ს. "სპრინგი"-რესტორანი ბელელი

მისამართი
ქ. თბილისი, თამარაშვილის ქ. 4

პროექტის სახელწოდება
მრავალფუნქციური შენობის კორექტირებული პროექტი

თანამდებობა	გვარი	ხელმოწერა
პრ. ავტორი	შ. ჩიტიშვილი	
დაამუშავა	შ. ჩიტიშვილი	

მისამართი

მასშტაბი 1:100

ნახაზის სახელწოდება
ჭრილი 2-2 (საპროექტო)

თარიღი 22.04.2018

პროექტი	ფურცელი	ფურცლები
ესკიზური პროექტი	ა -	