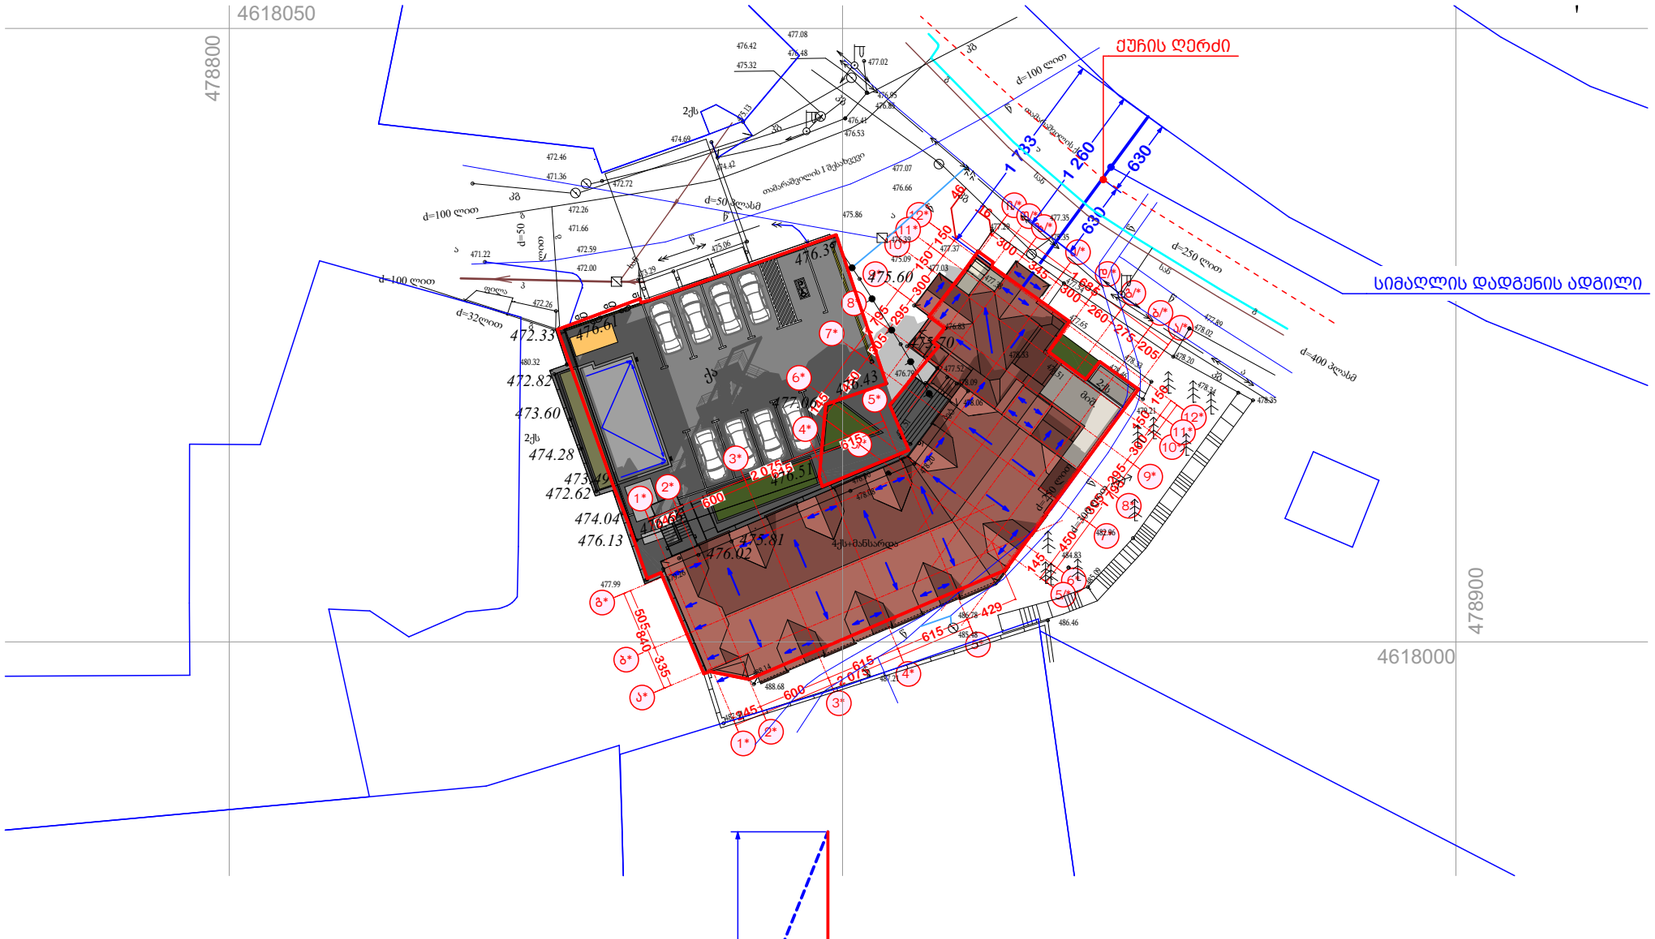

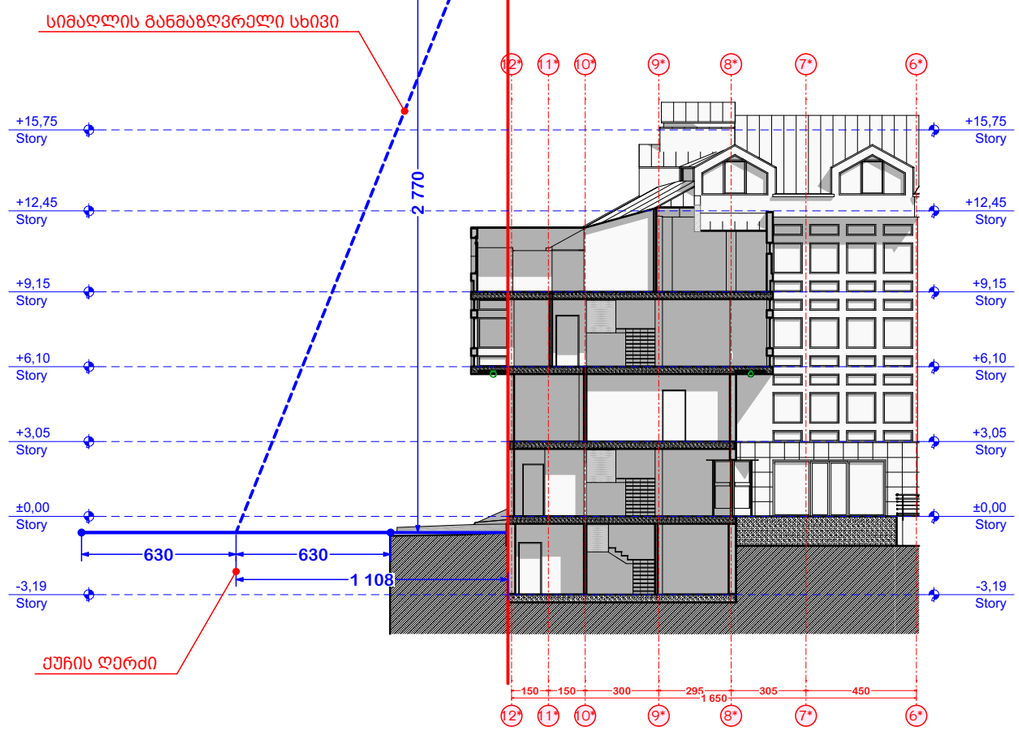

H=L/Y
H=1108/0.4=2770

A 3	დაკვეთა N

ექსპლიკაცია

პირობითი აღნიშვნები

შენიშვნები

+00.00 = 475.35

დამკვეთი
შ.პ.ს. "სპრინგი"-რესტორანი ბეღელი

მისამართი
ქ. თბილისი, თამარაშვილის ქ. 4

პროექტის სახელწოდება
მრავალფუნქციური შენობის კორექტირებული პროექტი

თანამდებობა	გვარი	ხელმოწერა
პრ. ავტორი	შ. ჩიტიშვილი	
დაამუშავა	შ. ჩიტიშვილი	

მისამართი

მასშტაბი 1:500; 1:250

თარიღი 22.04.2018

ნახაზის სახელწოდება
სიმაღლის სქემა

პროექტი	ფურცელი	ფურცლები
ესკიზური პროექტი	ა -	