
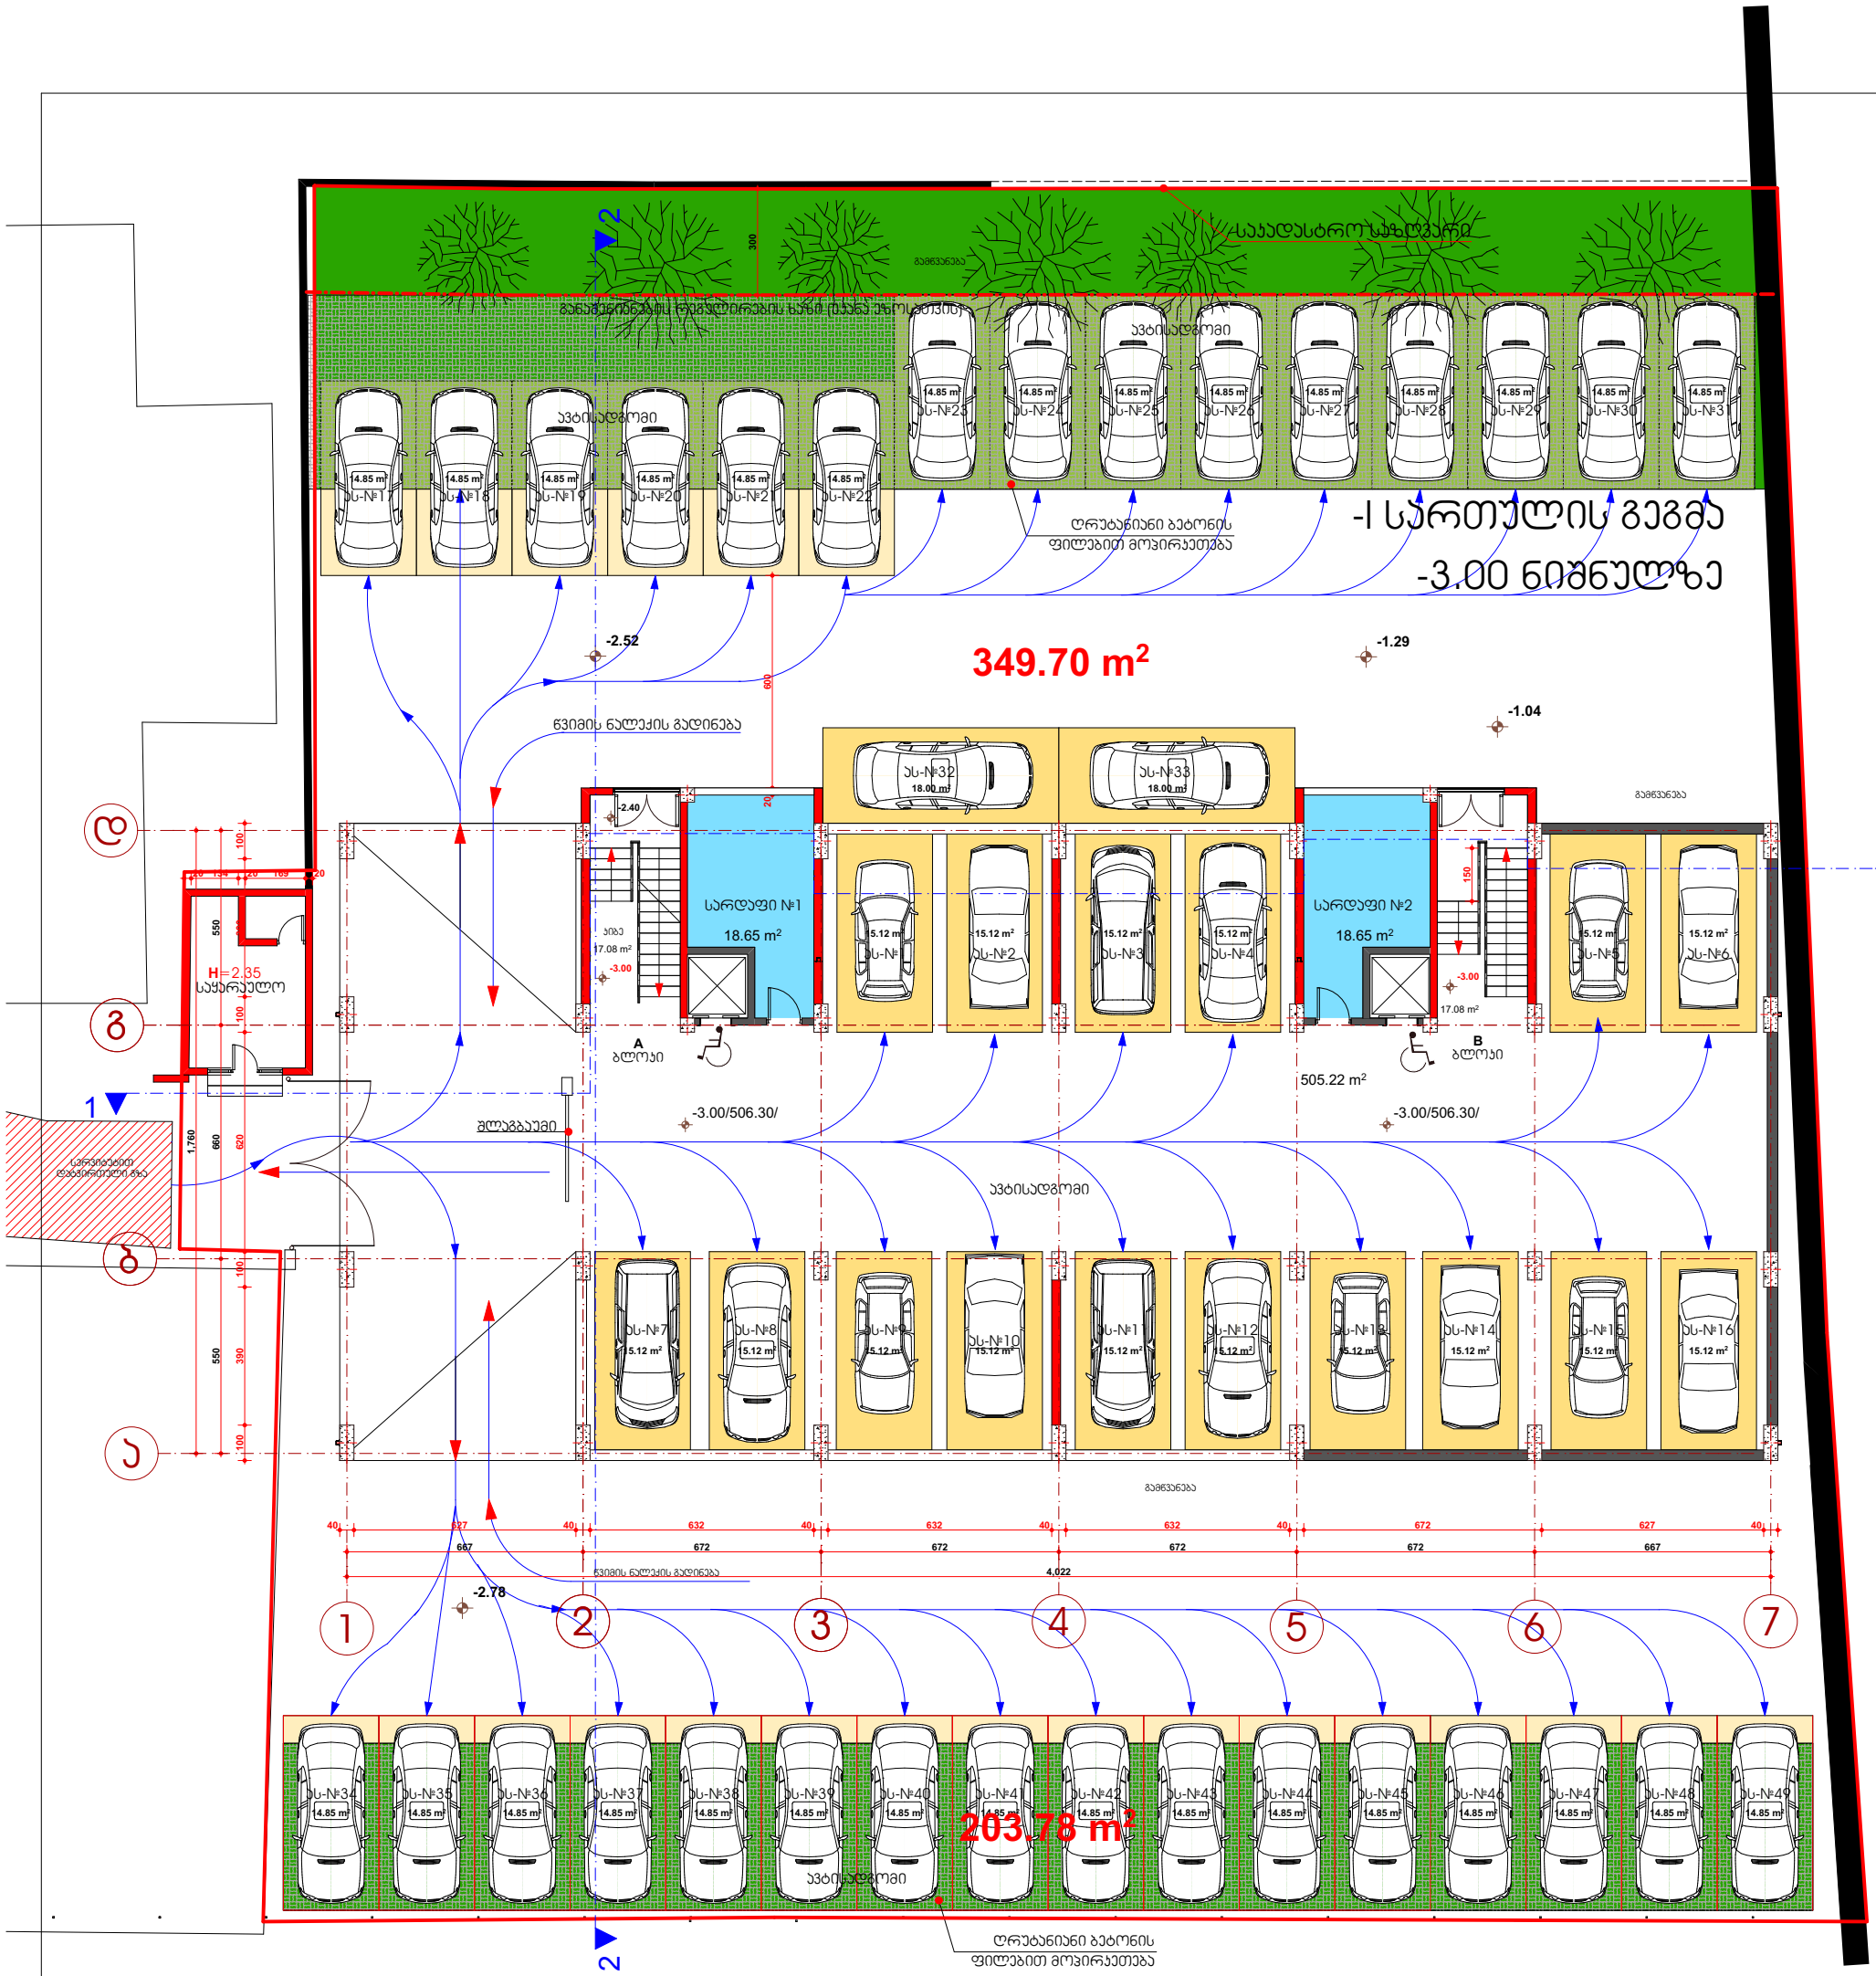


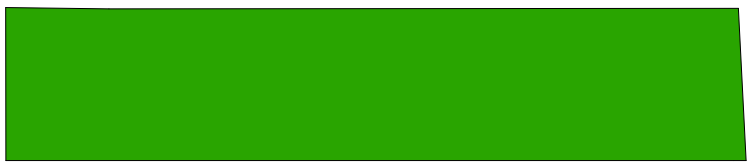

ჯ-3

553.5 m ²

19.22 m²
მოშენების ფართი

19.22 m²
ჯ-1


47.62 m²
ჯ-2


47.60 m²
ჯ-2

შენიშვნა:


რადგან ჩვენს ნაკვეთზე ერთადერთი შემოსასვლელია სამხრეთ-დასავლეთის მხრიდან და სანიაღვრე კანალიზაცია არ არსებობს ამ ტერიტორიაზე, სწორედ ამან განაპირობა წვიმის წყლის გადაყვანა ამ გზით, ძირითად ქუჩაზე. ამიტომ ხდება შენობის შუაგულში წვიმის წყლის შეკრება „გ“ ღერძზე „ 2-3“ და „5-6“ ღერძებს შორის და ავტოსადგომის -3.0 ნიშნულზე მისი დაღვრა, შემდგომ კი 0,01% დახრით გადინება ზემოთ აღნიშნული ქუჩის მიმართულებით.
რაც შეეხება ნალექის გადამყვან ელემენტებს, იგი დატანილია სახურავის გეგმაზე და გენ-გეგმაზე, ასევე ნაჩვენებია ისრების მეშვეობით წყლის დინების მიმართულება.
შენობის სახურავის ვიწრო ზოლზე, ჩრდილო-დასავლეთ და სამხრეთ-აღმოსავლეთ მხარეებზე, ნალექი თვითდინებით იღვრება გარეთ, ვინაიდან მიმეღო სასურველი ფასადი.


შემსრულებელი: შპს „მეგობრობა“ ს/კ 400015032	დირექტორი		მ.არევაძე	მრავალბინიანი საცხოვრებელი სახლი მდებარე ქ. თბილისში, თემქის დასახლება, III მიკრო/რაიონი, V კვარტალი	დაკვეთა №	1/16
	ხმა		ჯ. მაჩაიძე		სტადია	მ.პ.
	მთ. კონსტ.		ლ.ზამბახიძე	არქიტექტურული ნაწილი	ფურცელი	ას-3
დამკვეთი: შპს „მეგობრობა“ ს/კ 400015032	შესრულა		ჯ. მაჩაიძე	-I სართულის გეგმა -3.00 ნიშნულზე	ფურცლები	ას-23
					მასშტაბი	1:100

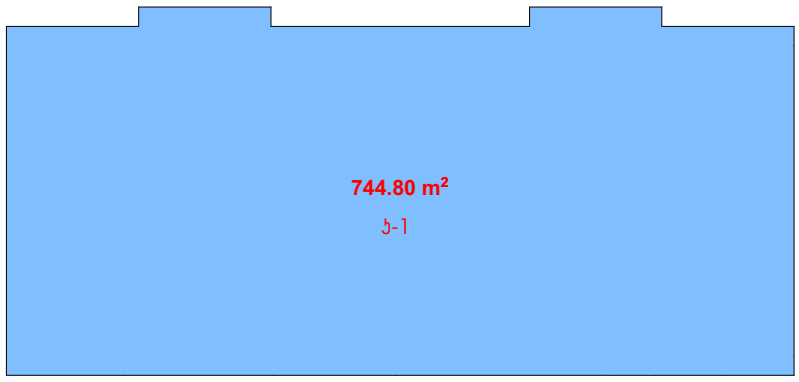

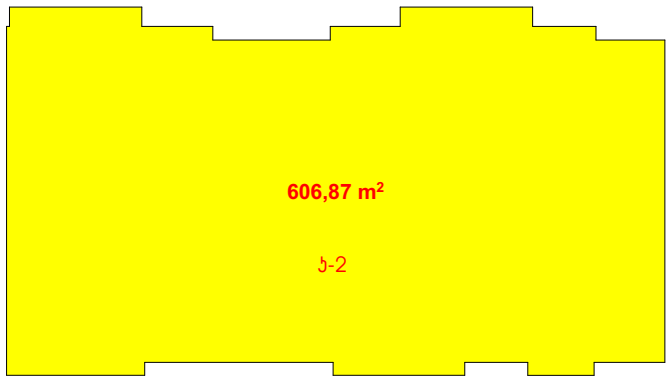

I სართულის გეგმა
0.00 ნიშნულზე

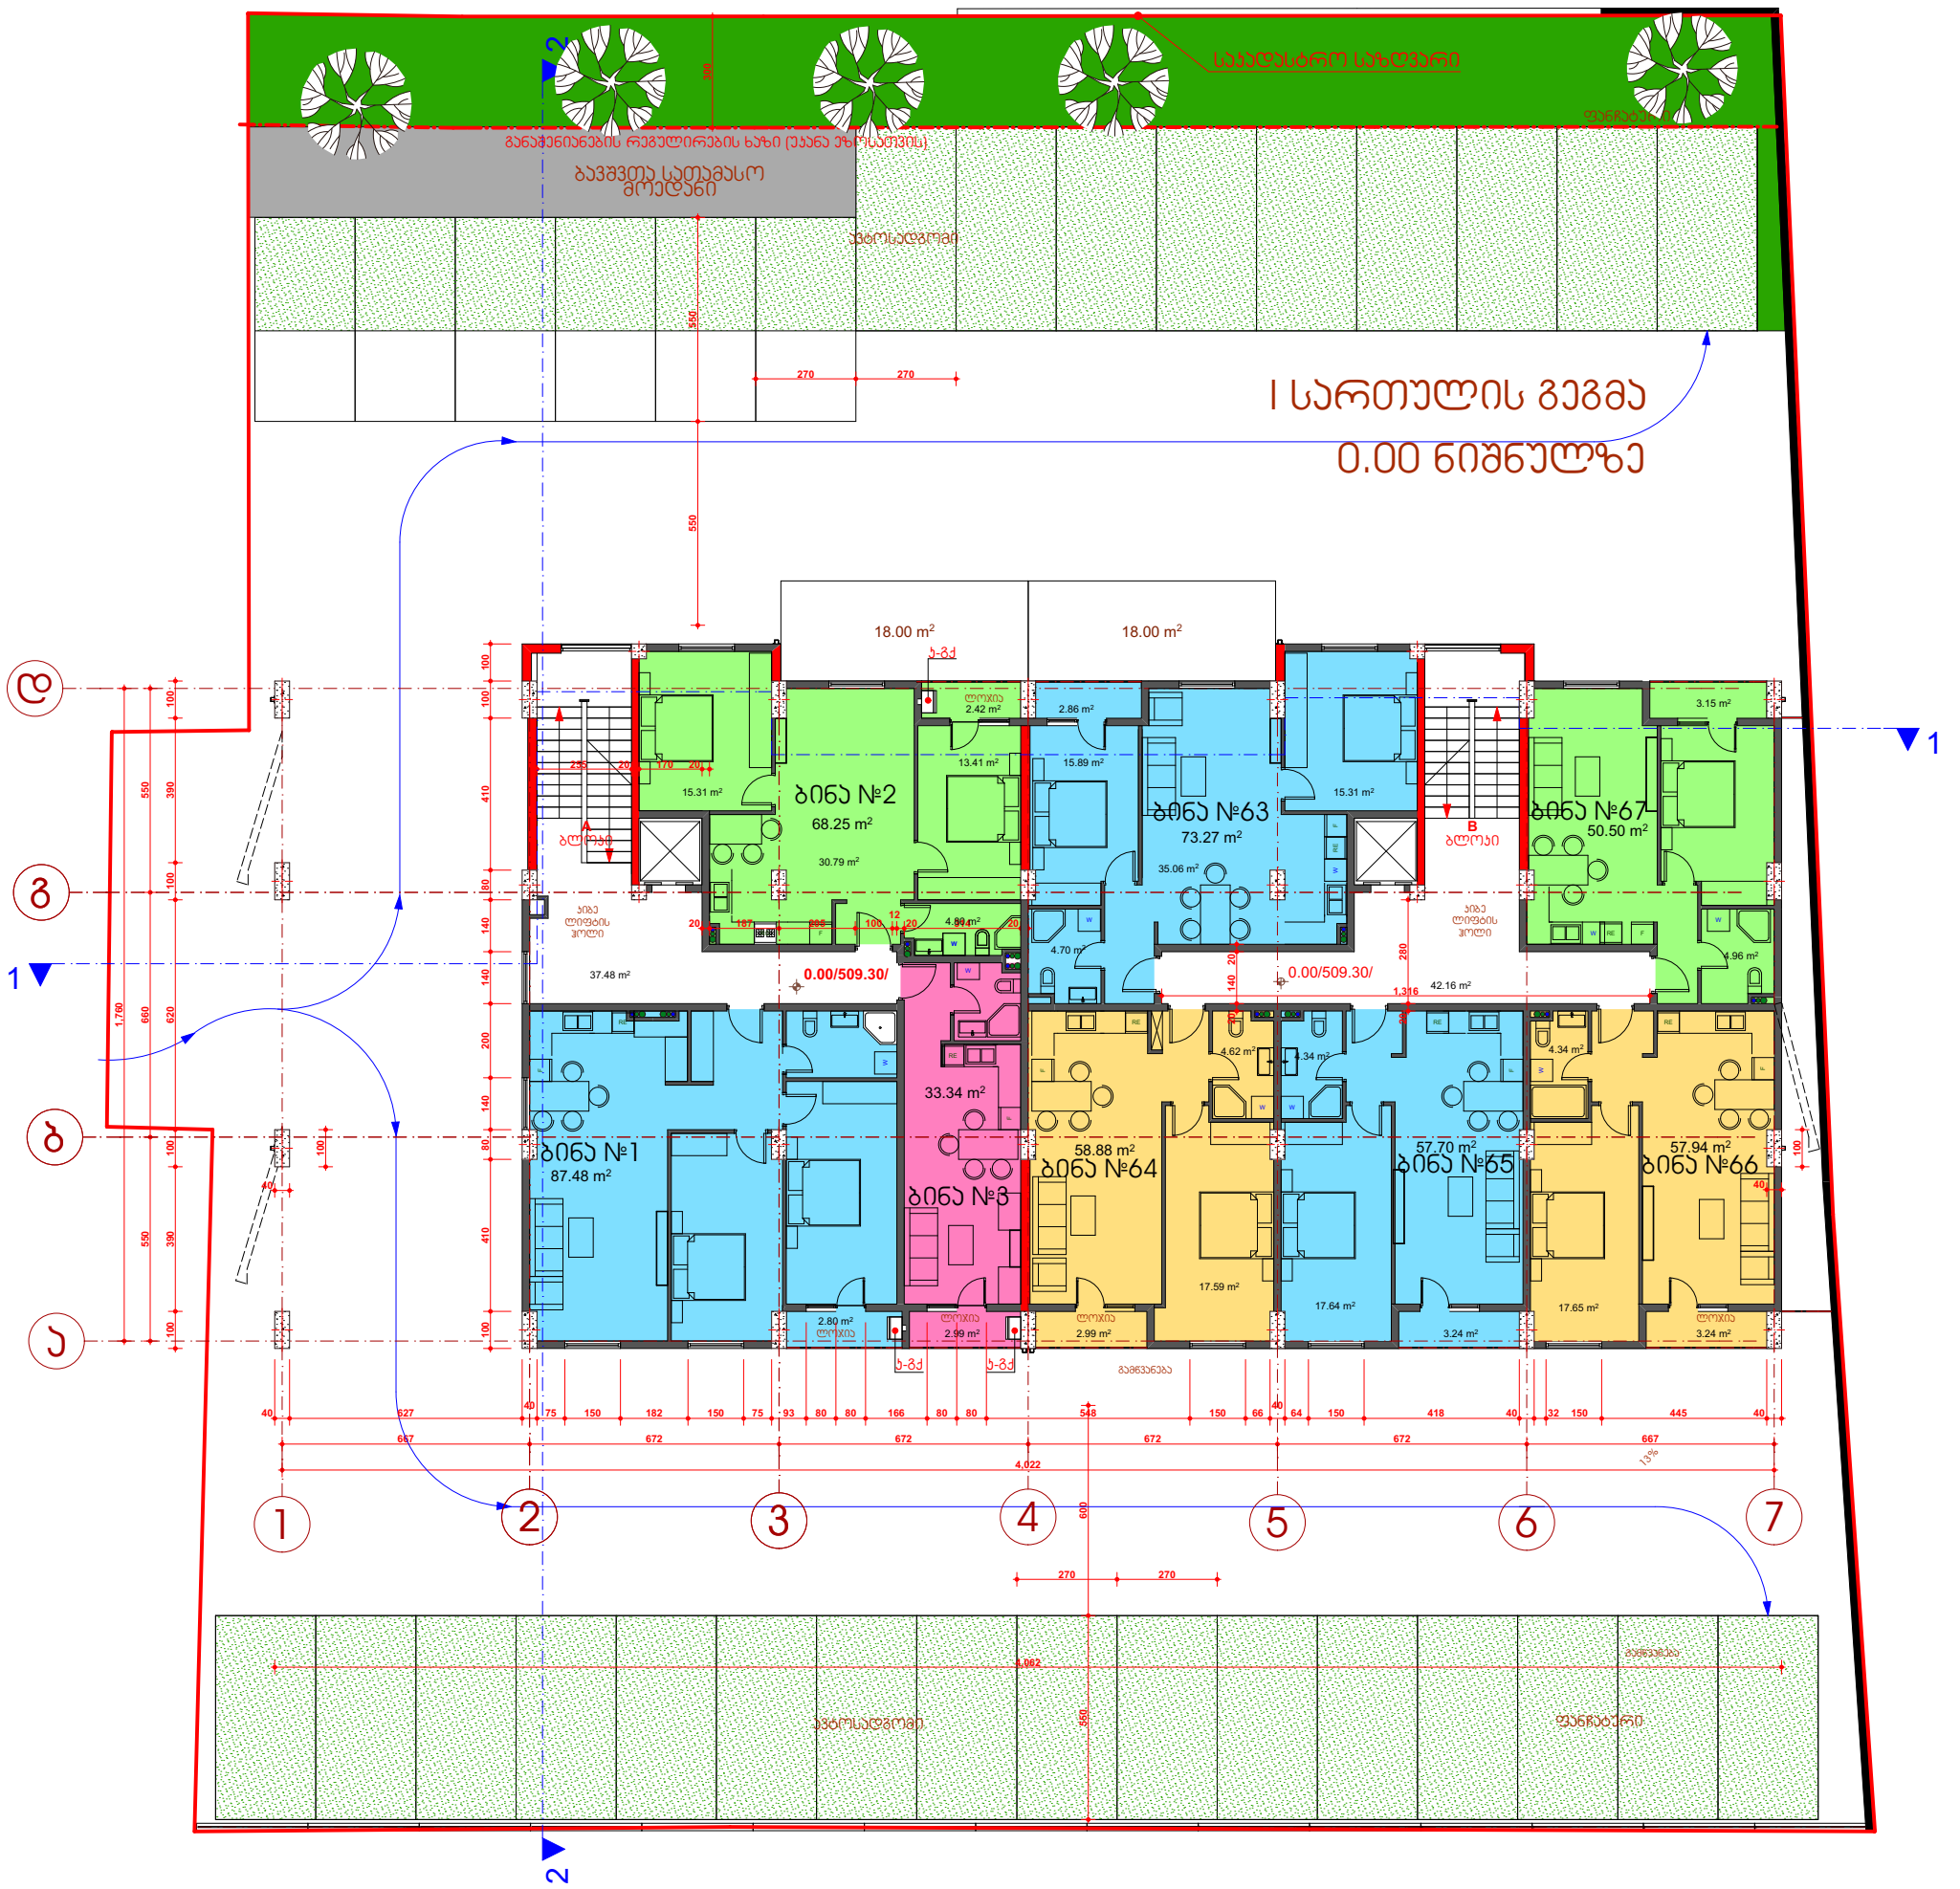

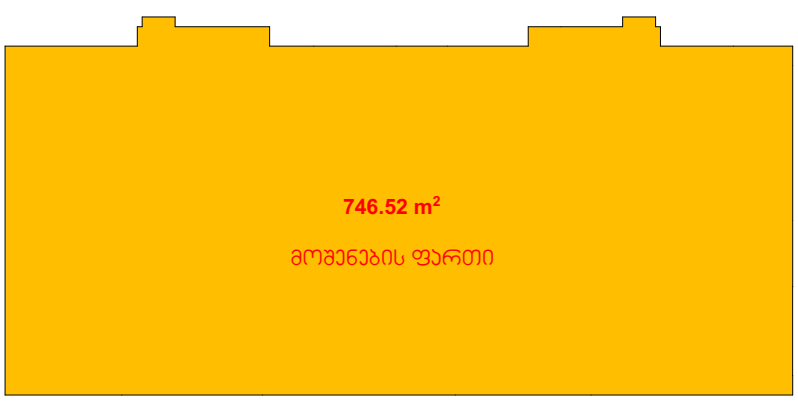



შენიშვნა

ბ-ბქ - კონდიციონერის და გათბობის ქვაბის განთავსების ადგილი

შემსრულებელი: შპს „მეგობრობა" ს/კ 400015032	დირექტორი		მ.არევაძე	მრავალბინიანი საცხოვრებელი სახლი მდებარე ქ. თბილისში, თემქის დასახლება, III მიკრო/რაიონი, V კვარტალი	დაკვეთა №	1/16
	ხმა		ბ. მაჩაიძე		სტადია	მ.პ.
	მთ. კონსტ.		ლ.ზამბახიძე	არქიტექტურული ნაწილი	ფურცელი	ას-4
დამკვეთი: შპს „მეგობრობა" ს/კ 400015032	შესრულა		ბ. მაჩაიძე	I სართულის გეგმა 0.00 ნიშნულზე	ფურცლები	ას-23
					მასშტაბი	1:100

II სართულის გეგმა
3.30 ნიშნულზე

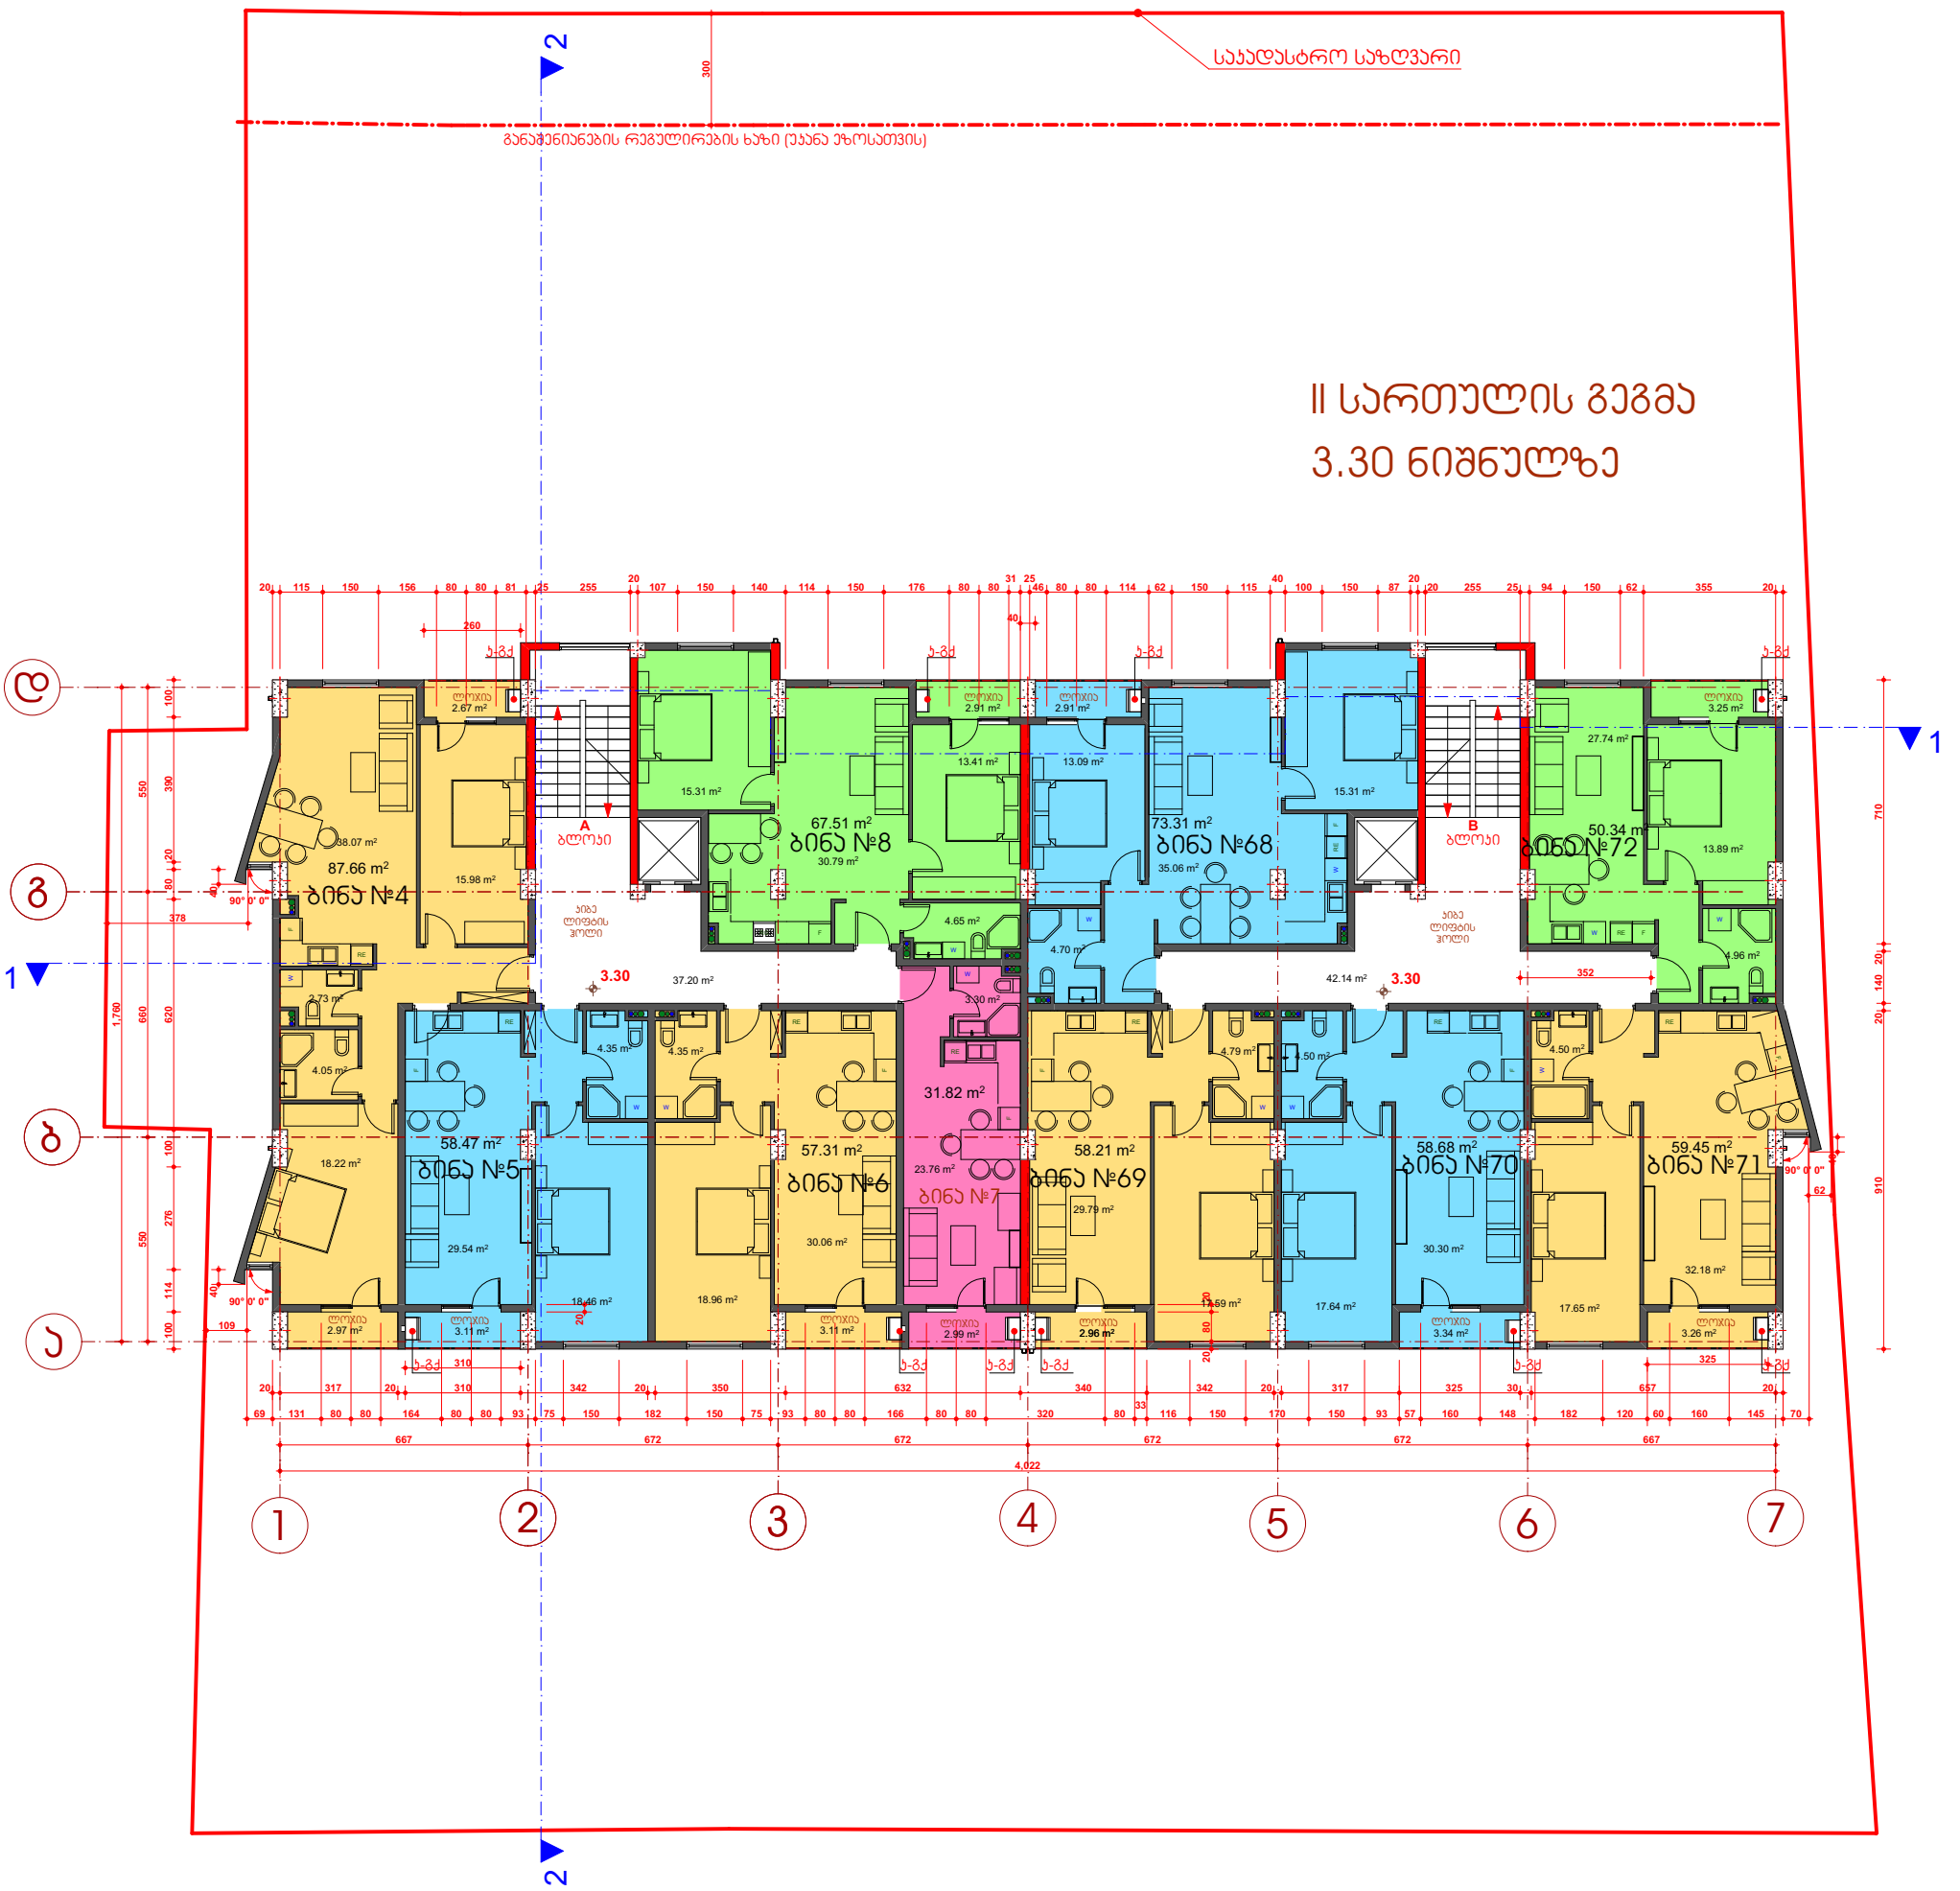

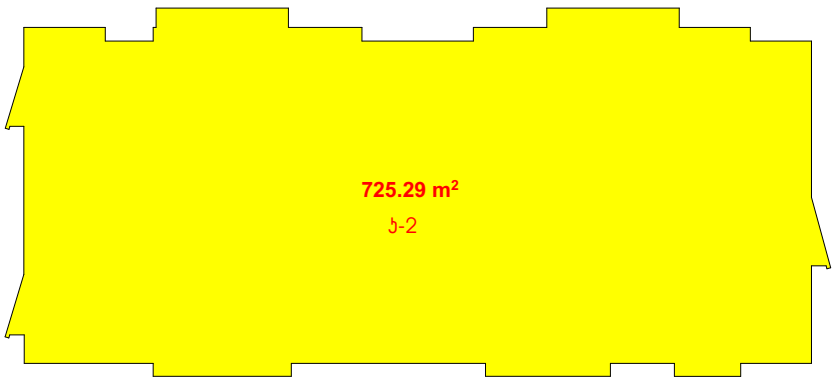



შენიშვნა

ბ-გქ - კონდინციონერის და გათბობის ქვაბის განთავსების ადგილი

შემსრულებელი: შპს „მეგობრობა" ს/კ 400015032	დირექტორი		მ.არევაძე	მრავალბინიანი საცხოვრებელი სახლი მდებარე ქ. თბილისში, თემქის დასახლება, III მიკრო/რაიონი, V კვარტალი	დაკვეთა №	1/16
	პმა		ჯ. მაჩაიძე		სტადია	მ.პ.
	მთ. კონსტ.		ლ.ზამბახიძე	არქიტექტურული ნაწილი	ფურცელი	ას-5
დამკვეთი: შპს „მეგობრობა" ს/კ 400015032	შეასრულა		ჯ. მაჩაიძე	II სართულის გეგმა 3.30 ნიშნულზე	ფურცლები	ას-23
					მასშტაბი	1:100

III სართულის გეგმა
6.60 ნიშნულზე

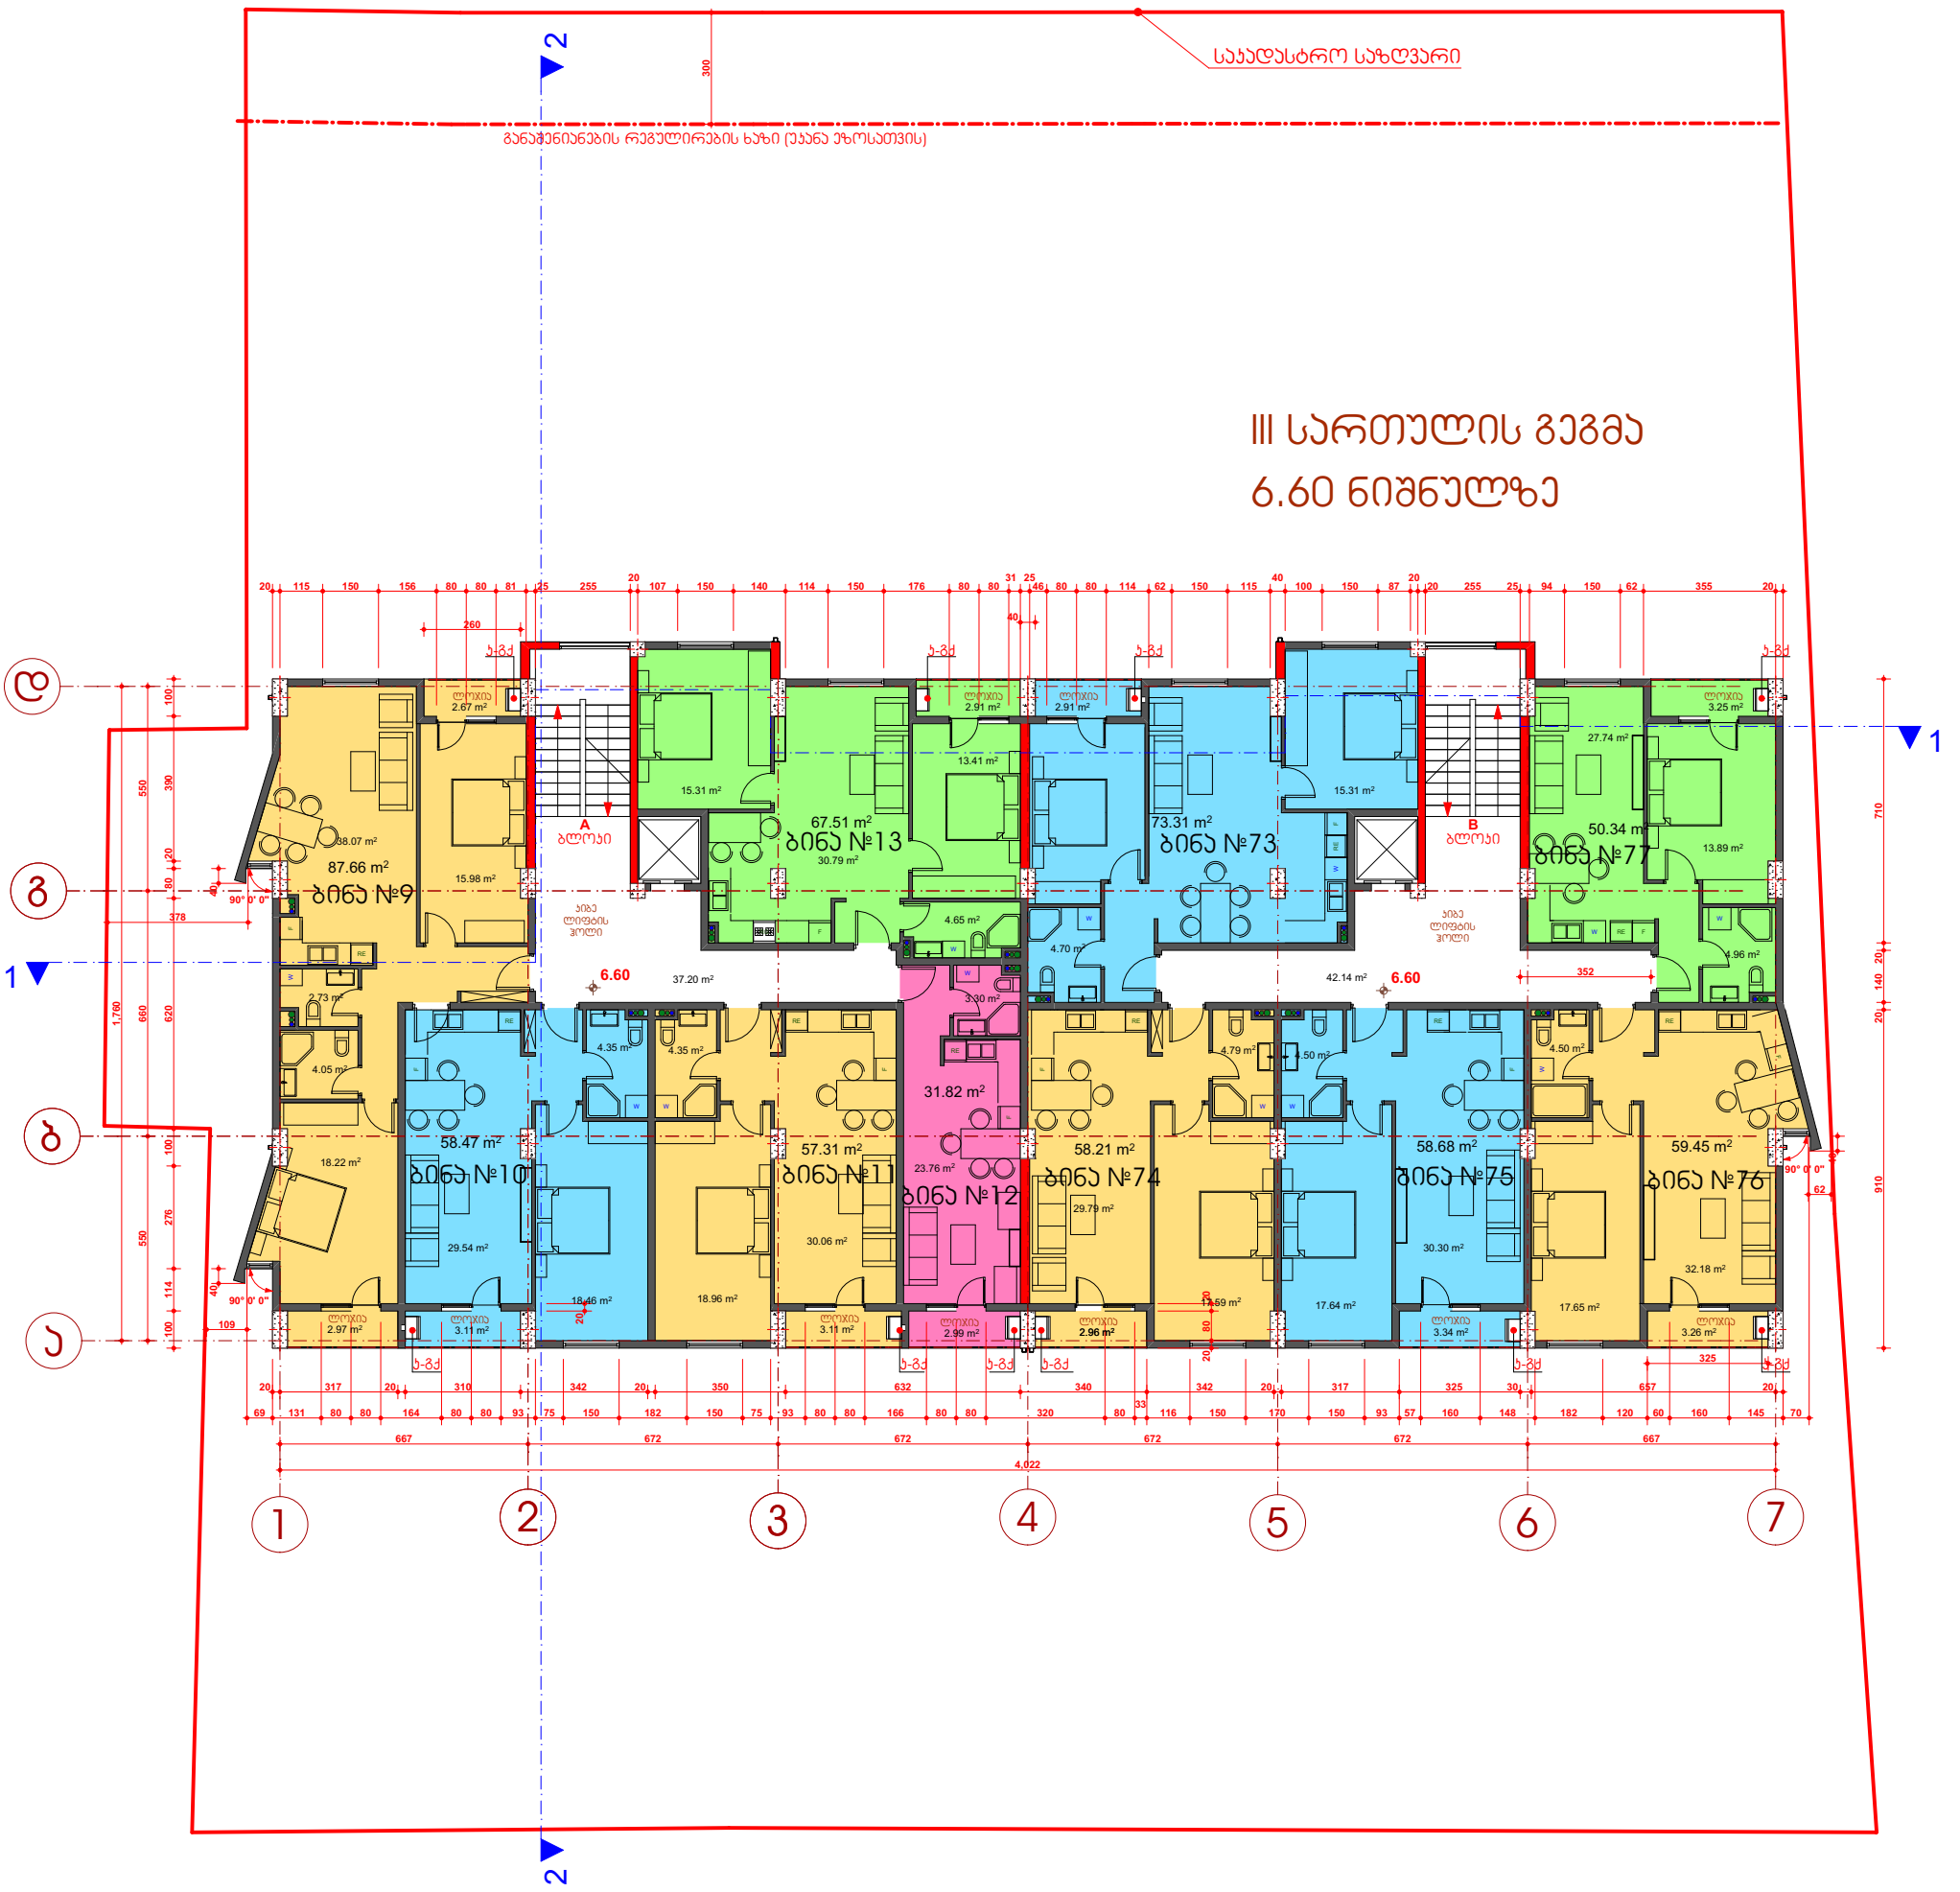

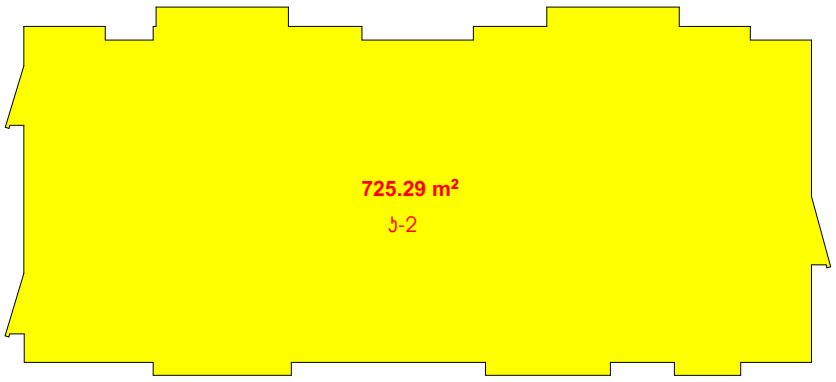



შენიშვნა

ს-გძ - კონდინციონერის და გათბობის ქვაბის განთავსების ადგილი

შემსრულებელი: შპს „მეგობრობა" ს/კ 400015032	დირექტორი		მ.არევაძე	მრავალბინიანი საცხოვრებელი სახლი მდებარე ქ. თბილისში, თემქის დასახლება, III მიკრო/რაიონი, V კვარტალი	დაკვეთა №	1/16
	პმა		ს. მაჩაიძე		სტადია	მ.პ.
	მთ. კონსტ.		ლ.ზამბახიძე	არქიტექტურული ნაწილი	ფურცელი	ას-6
დამკვეთი: შპს „მეგობრობა" ს/კ 400015032	შეასრულა		ს. მაჩაიძე	III სართულის გეგმა 6.60 ნიშნულზე	ფურცლები	ას-23
					მასშტაბი	1:100

IV სართულის გეგმა
9.90 ნიშნულზე

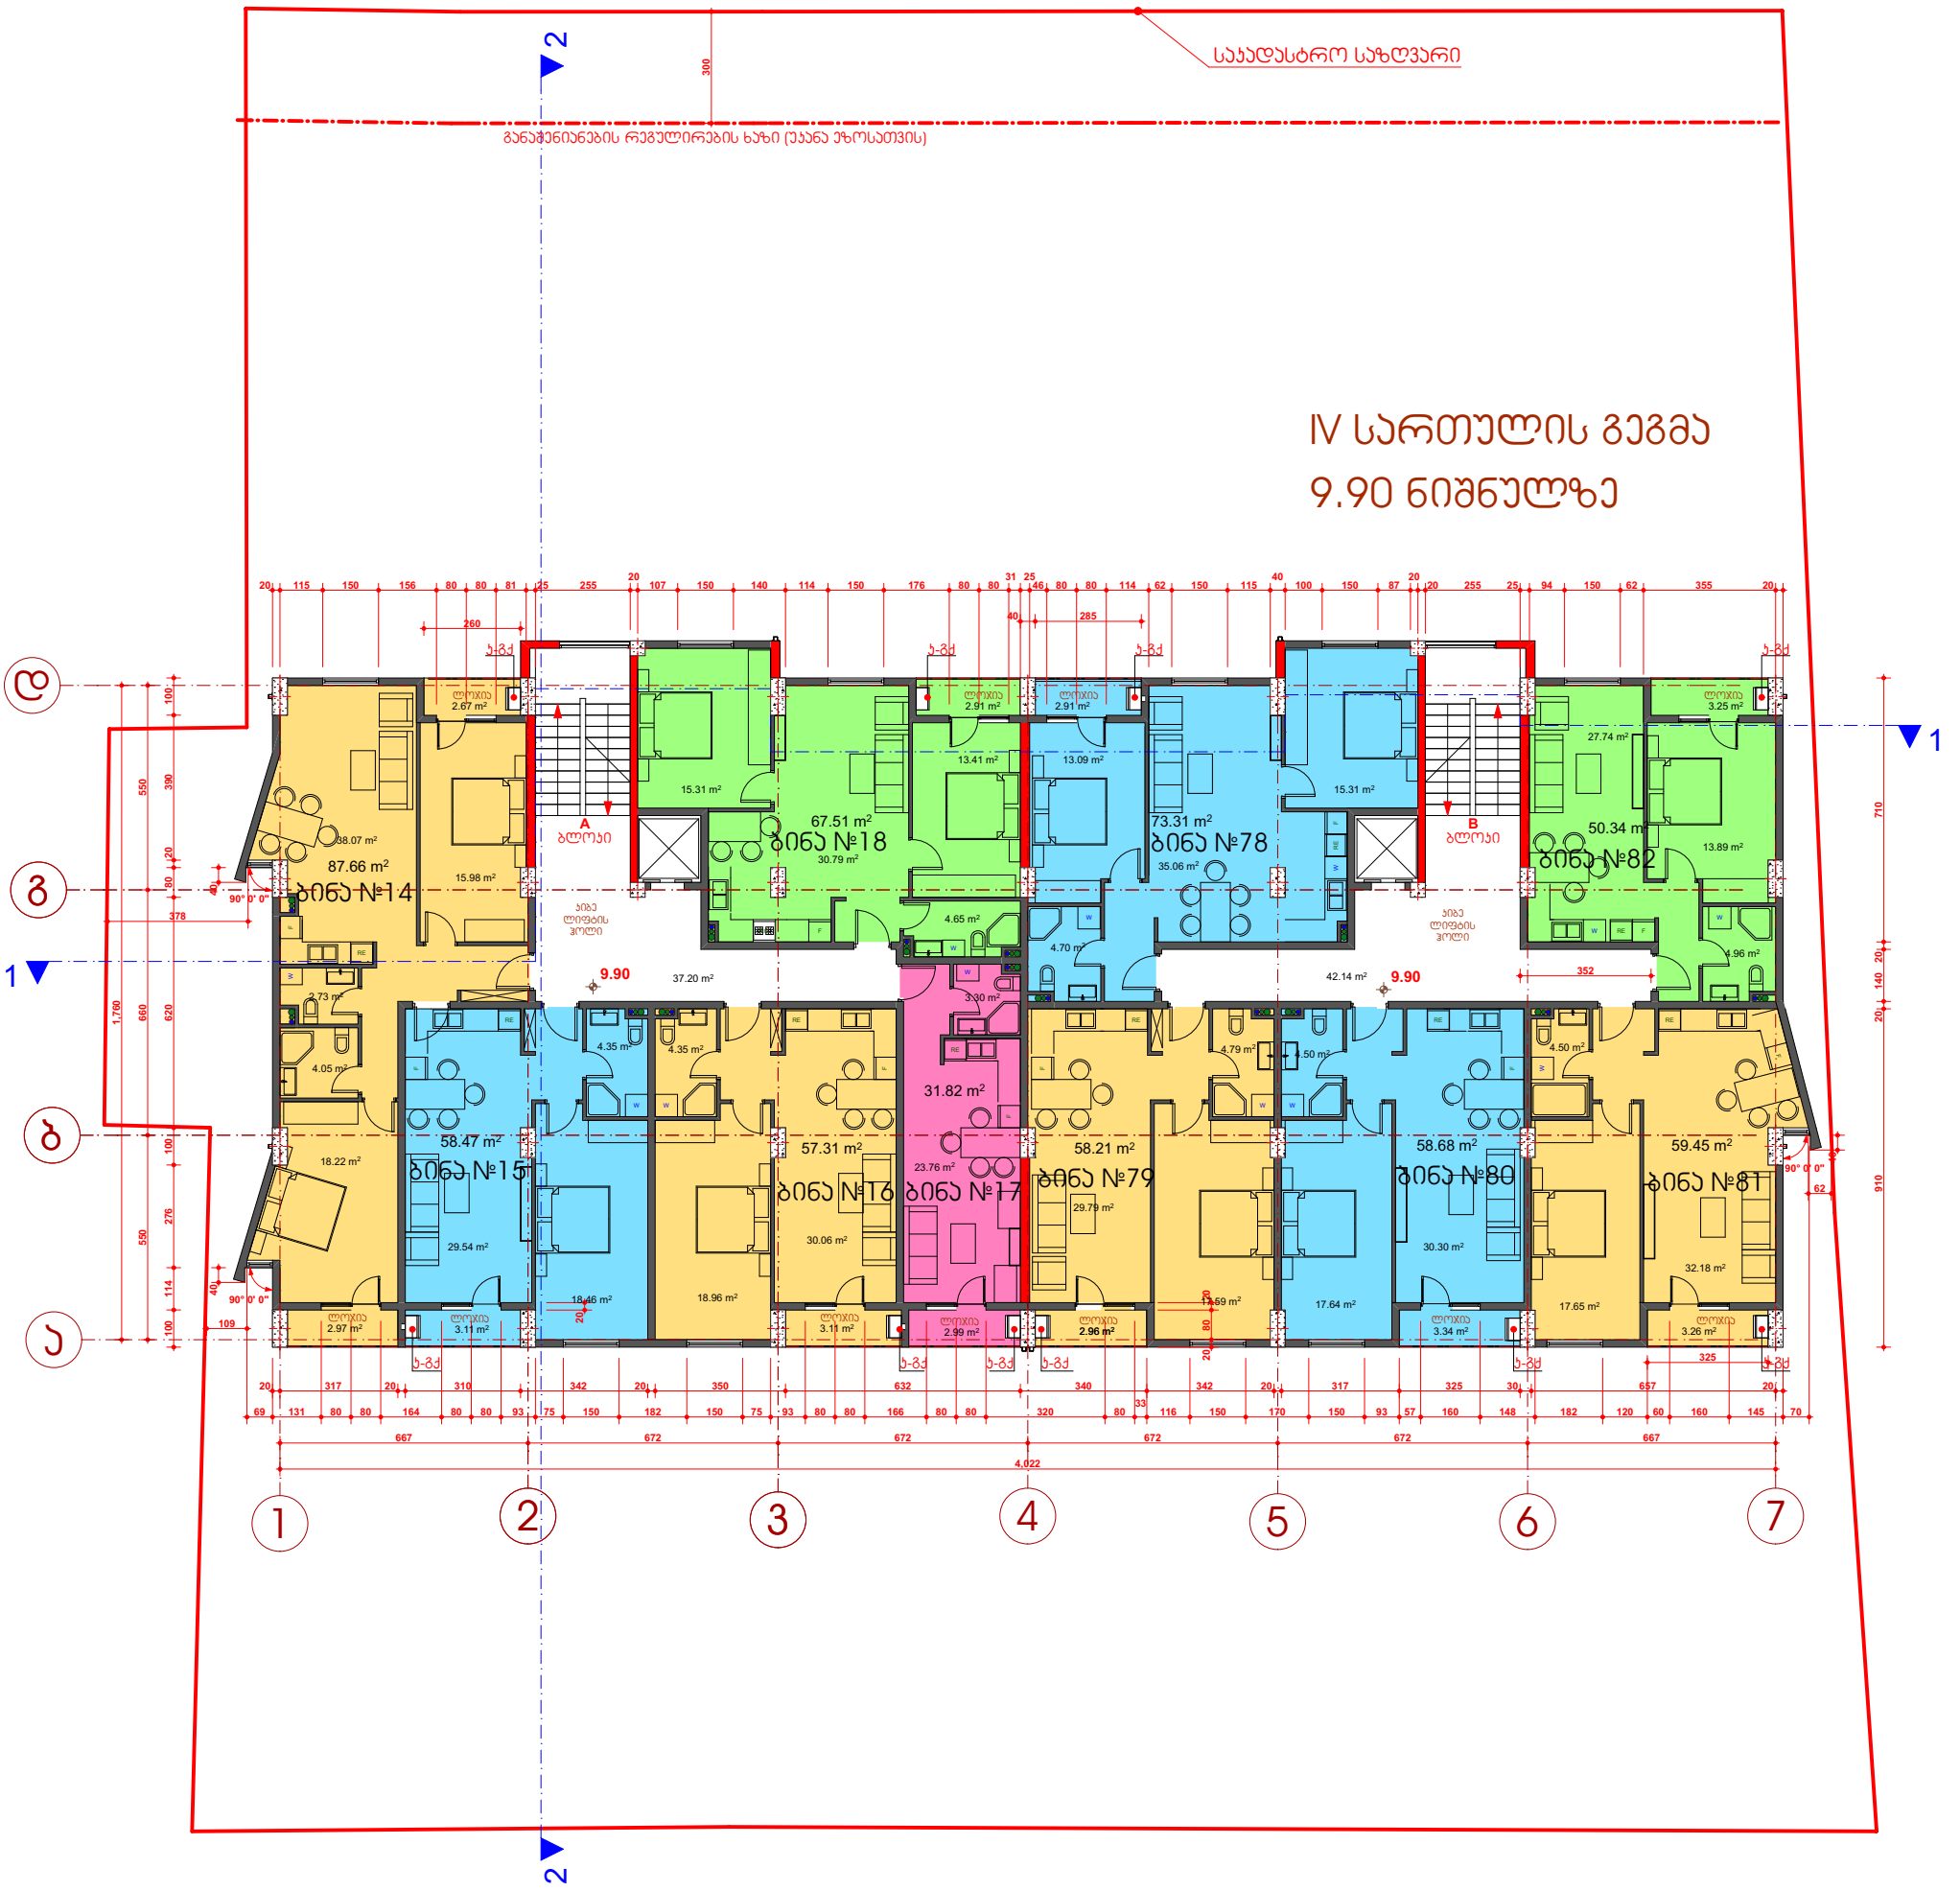

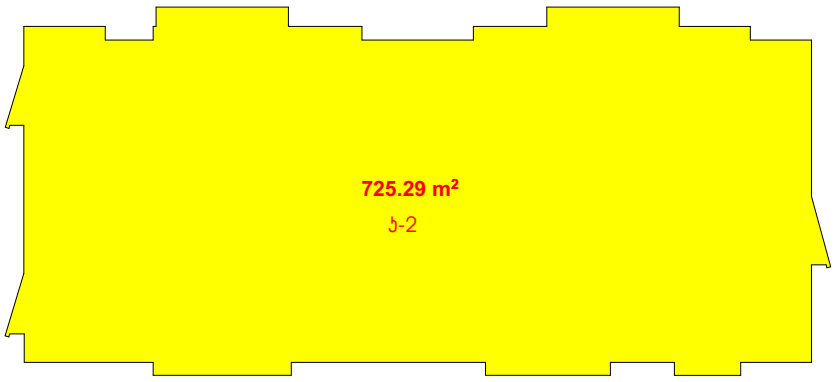



შენიშვნა

ბ-კძ - ბორდიუსიონერის და გუთხობის ქვაბის განთავსების ადგილი

შემსრულებელი: შპს „მეგობრობა" ს/კ 400015032	დირექტორი		მ.არევაძე	მრავალბინიანი საცხოვრებელი სახლი მდებარე ქ. თბილისში, თემქის დასახლება, III მიკრო/რაიონი, V კვარტალი	დაკვეთა №	1/16
	პმა		ჯ. მაჩაიძე		სტადია	მ.პ.
	მთ. კონსტ.		ლ.ზამბახიძე	არქიტექტურული ნაწილი	ფურცელი	ას-7
დამკვეთი: შპს „მეგობრობა" ს/კ 400015032	შეასრულა		ჯ. მაჩაიძე	IV სართულის გეგმა 9.90 ნიშნულზე	ფურცლები	ას-23
					მასშტაბი	1:100

V სართულის გეგმა
13.20 ნიშნულზე

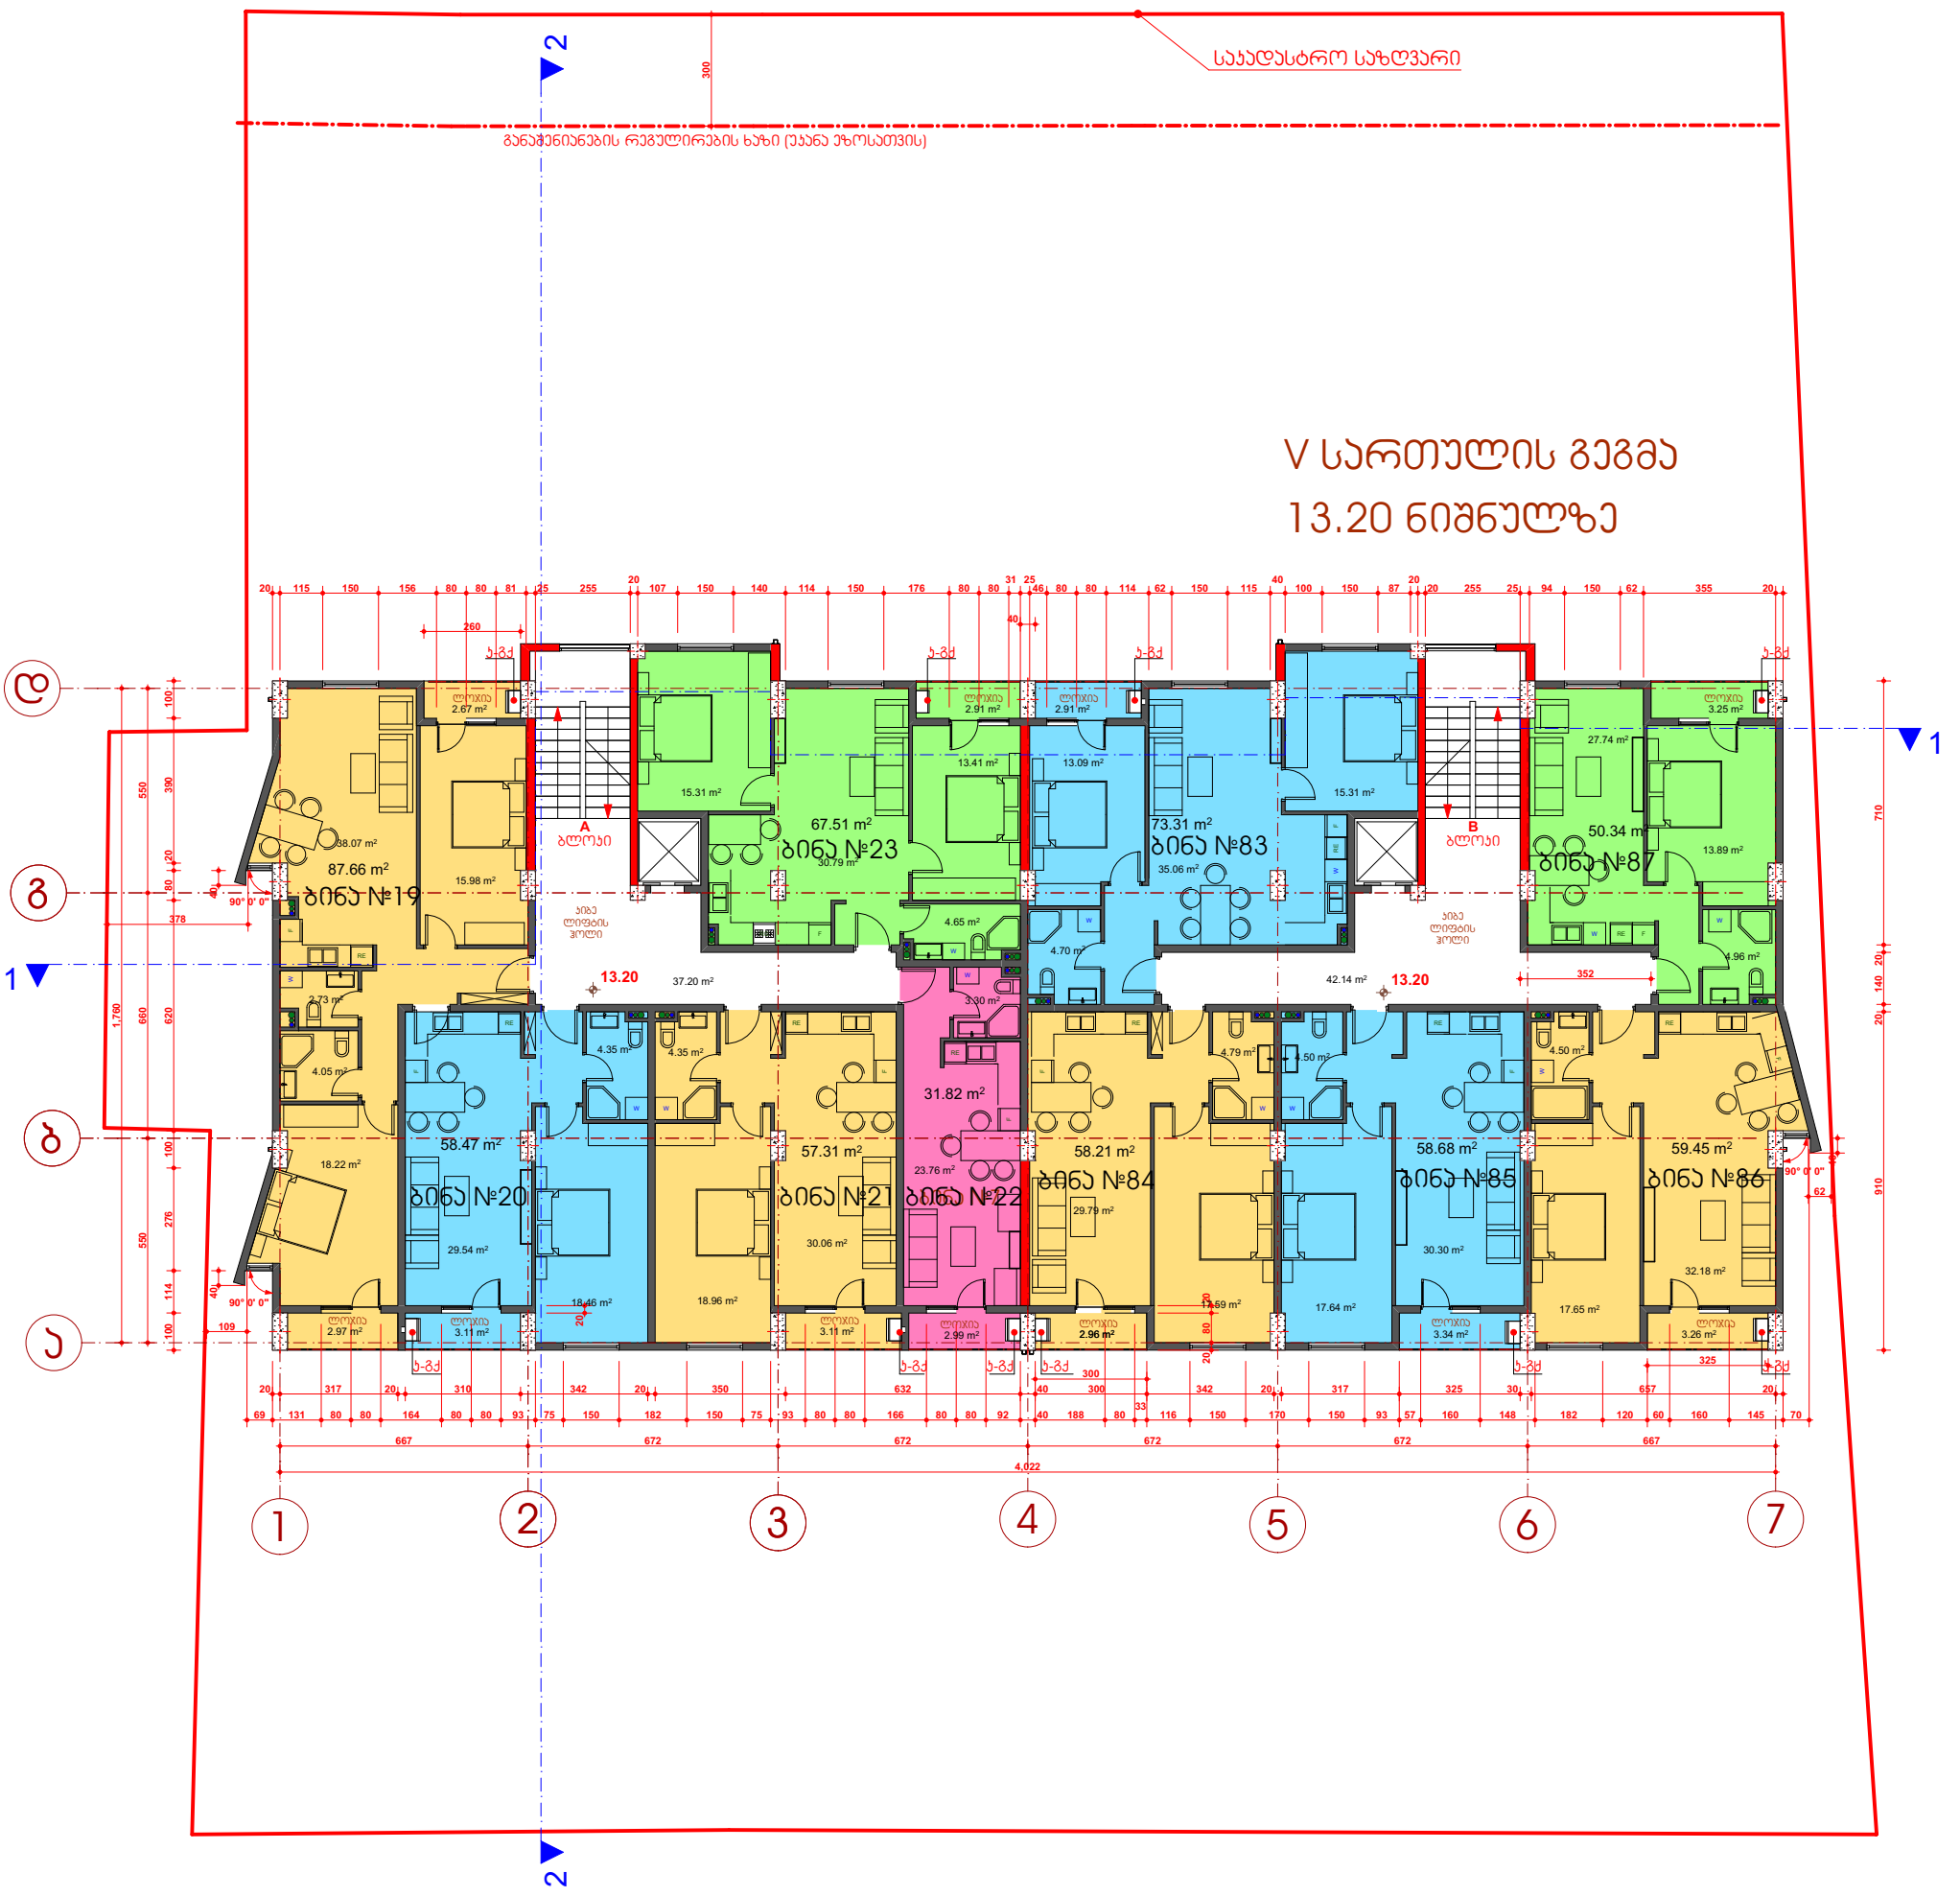

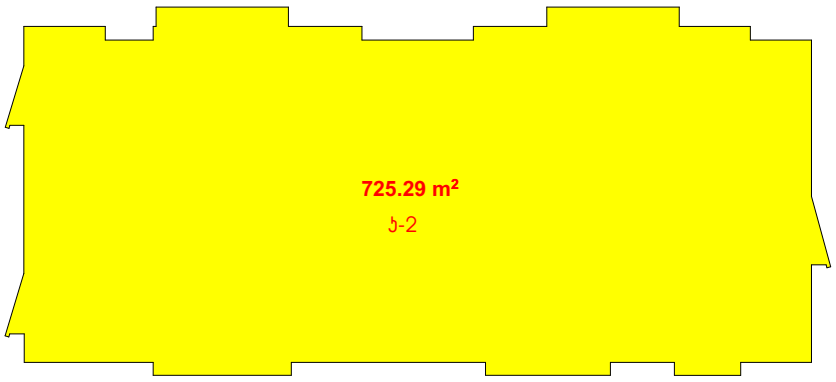



შენიშვნა

ს-გძ - კონდინციონერის და გათბობის ქვაბის განთავსების ადგილი

შემსრულებელი: შპს „მეგობრობა" ს/კ 400015032	დირექტორი		მ.არევაძე	მრავალბინიანი საცხოვრებელი სახლი მდებარე ქ. თბილისში, თემქის დასახლება, III მიკრო/რაიონი, V კვარტალი	დაკვეთა №	1/16
	პმა		ჯ. მაჩაიძე		სტადია	მ.პ.
	მთ. კონსტ.		ლ.ზამბახიძე	არქიტექტურული ნაწილი	ფურცელი	ას-8
დამკვეთი: შპს „მეგობრობა" ს/კ 400015032	შეასრულა		ჯ. მაჩაიძე	V სართულის გეგმა 13.20 ნიშნულზე	ფურცლები	ას-23
					მასშტაბი	1:100

VI სართულის გეგმა
16.50 ნიშნულზე

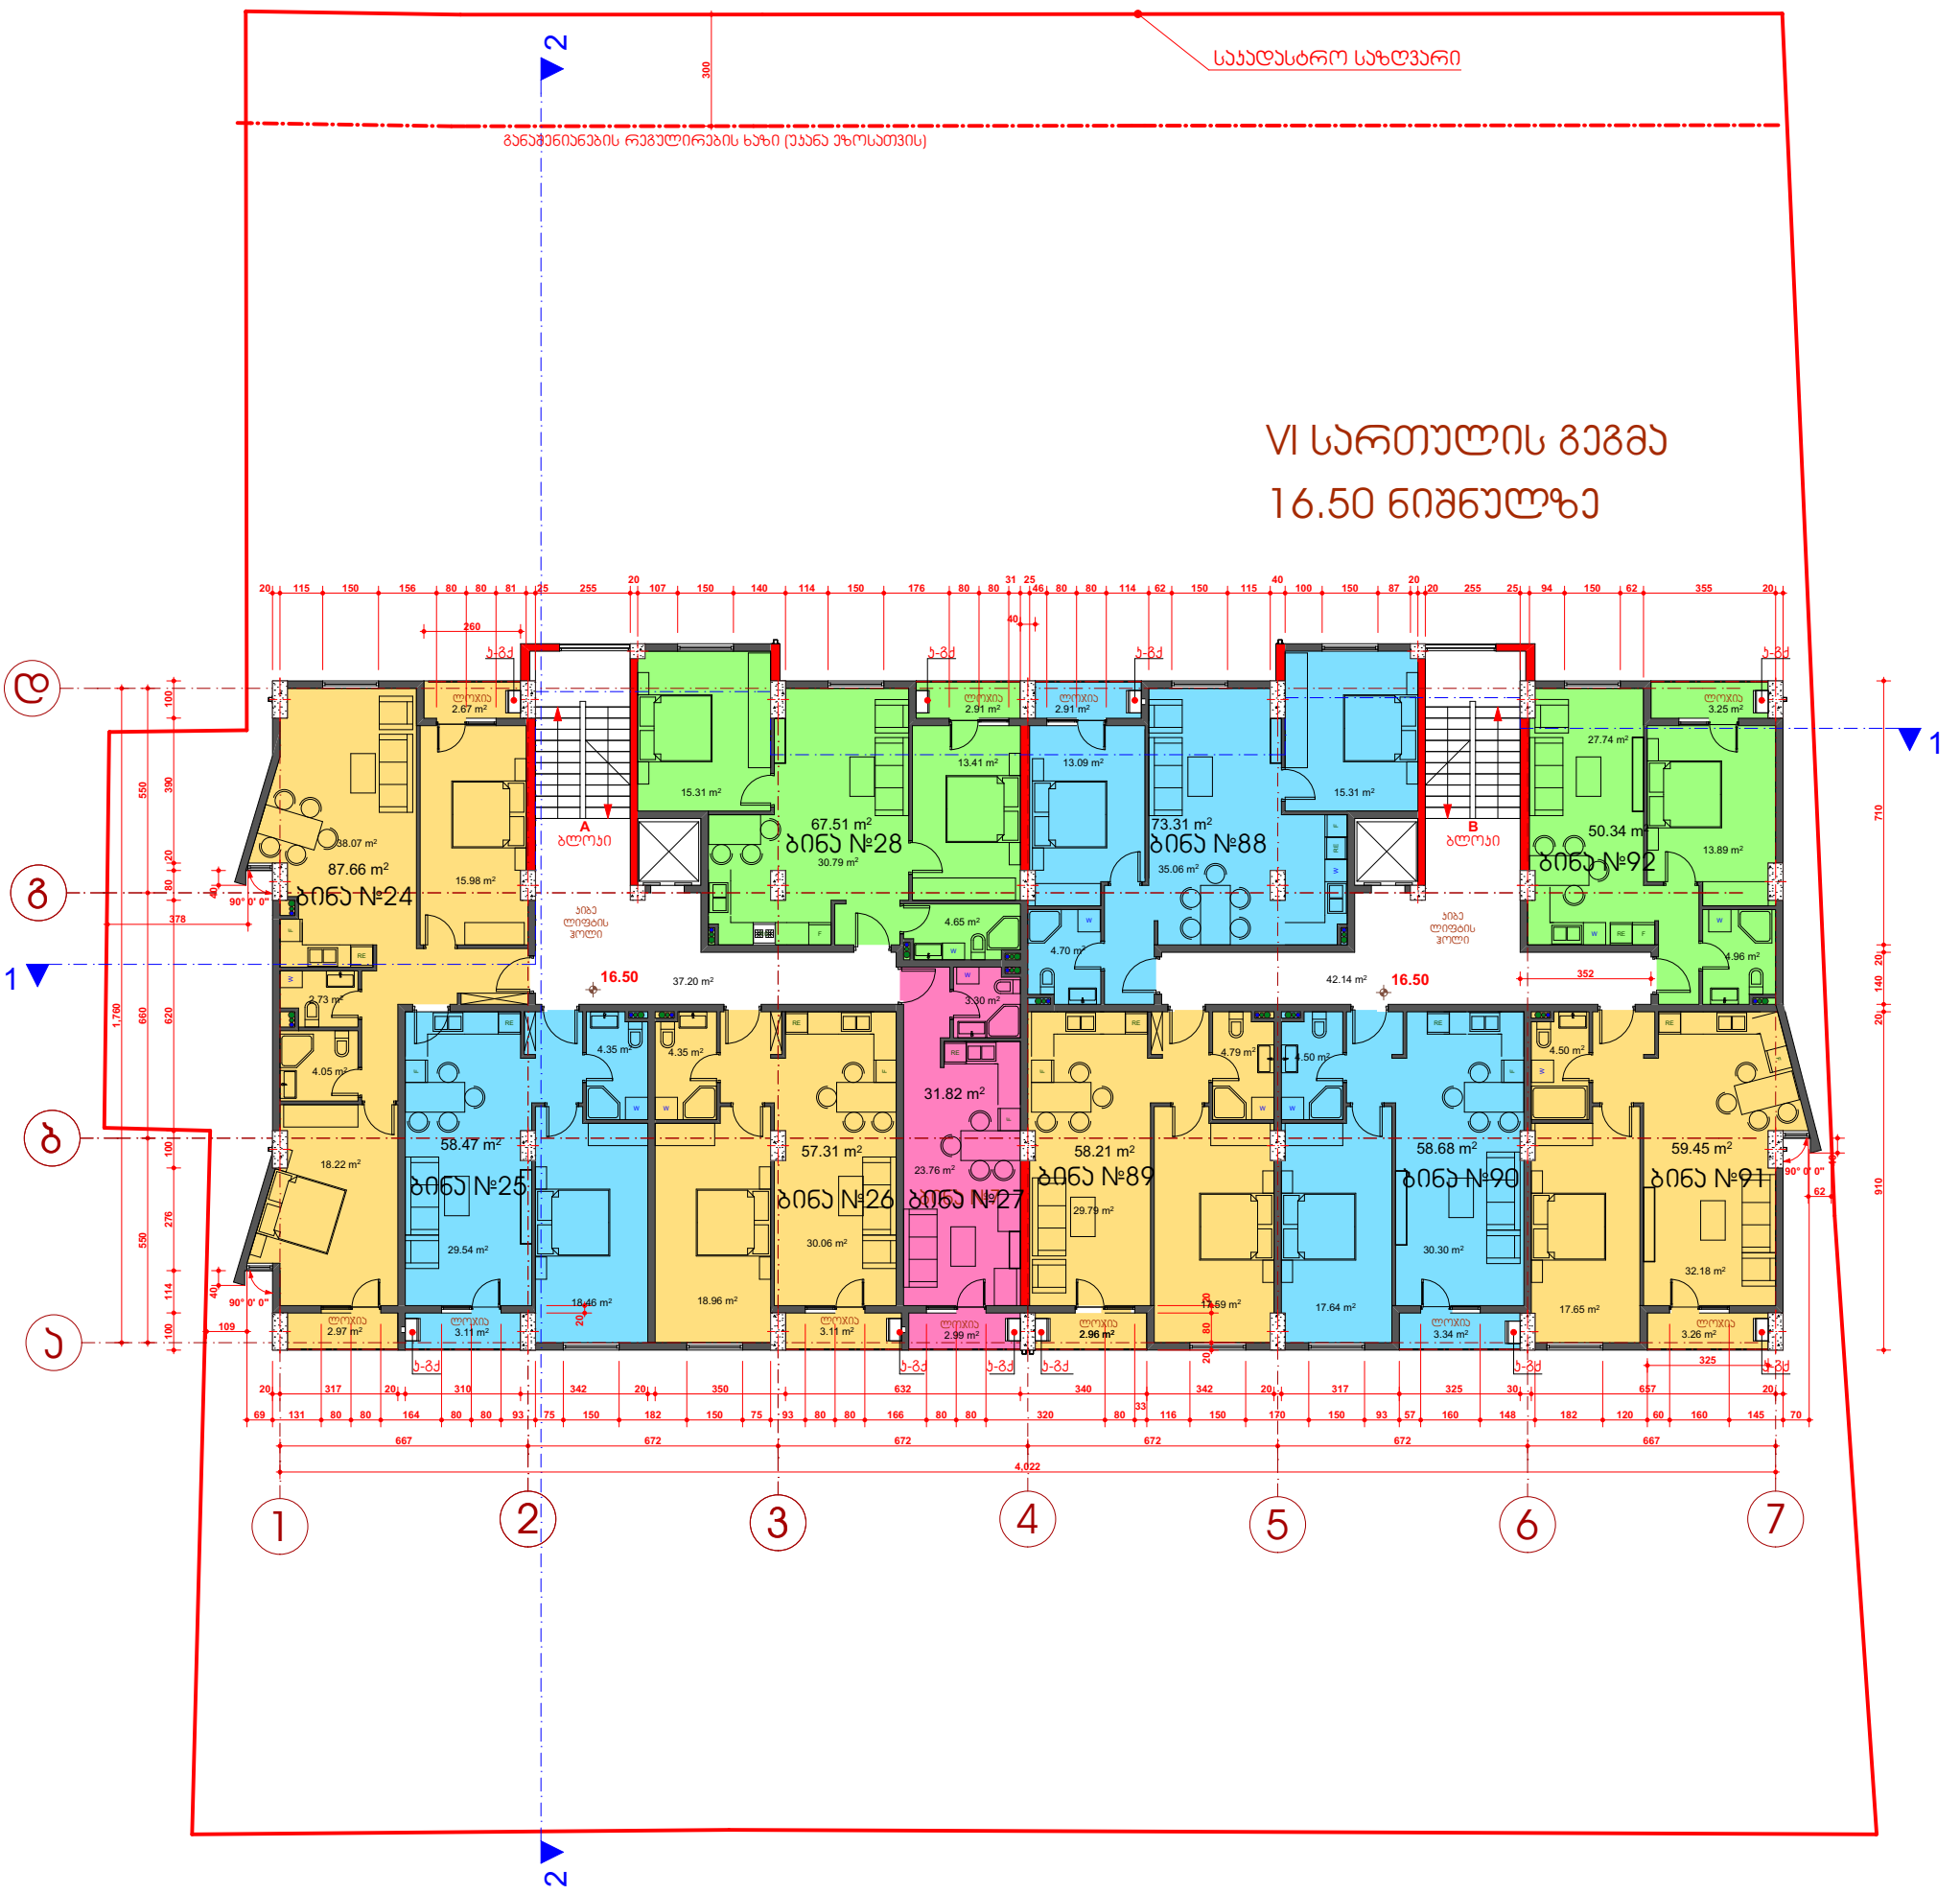

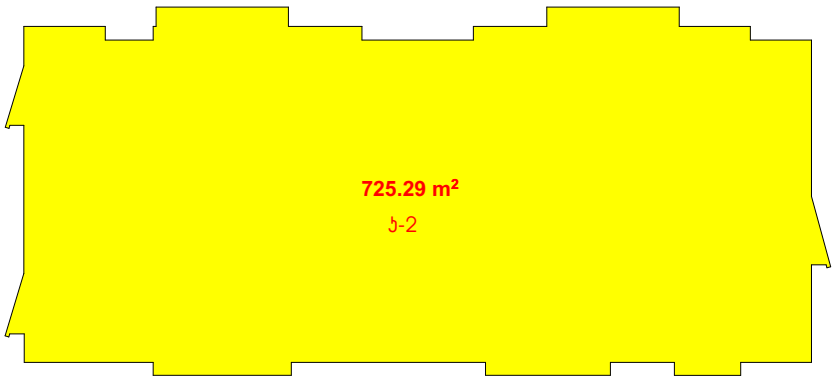



შენიშვნა

ს-ბქ - კონდინციონერის და გათბობის ქვაბის განთავსების ადგილი

შემსრულებელი: შპს „მეგობრობა" ს/კ 400015032	დირექტორი		მ.არევაძე	მრავალბინიანი საცხოვრებელი სახლი მდებარე ქ. თბილისში, თემქის დასახლება, III მიკრო/რაიონი, V კვარტალი	დაკვეთა №	1/16
	პმა		ს. მაჩაიძე		სტადია	მ.პ.
	მთ. კონსტ.		ლ.ზამბახიძე	არქიტექტურული ნაწილი	ფურცელი	ას-9
დამკვეთი: შპს „მეგობრობა" ს/კ 400015032	შეასრულა		ს. მაჩაიძე	VI სართულის გეგმა 16.50 ნიშნულზე	ფურცლები	ას-23
					მასშტაბი	1:100

VII სართულის გეგმა
19.80 ნიშნულზე

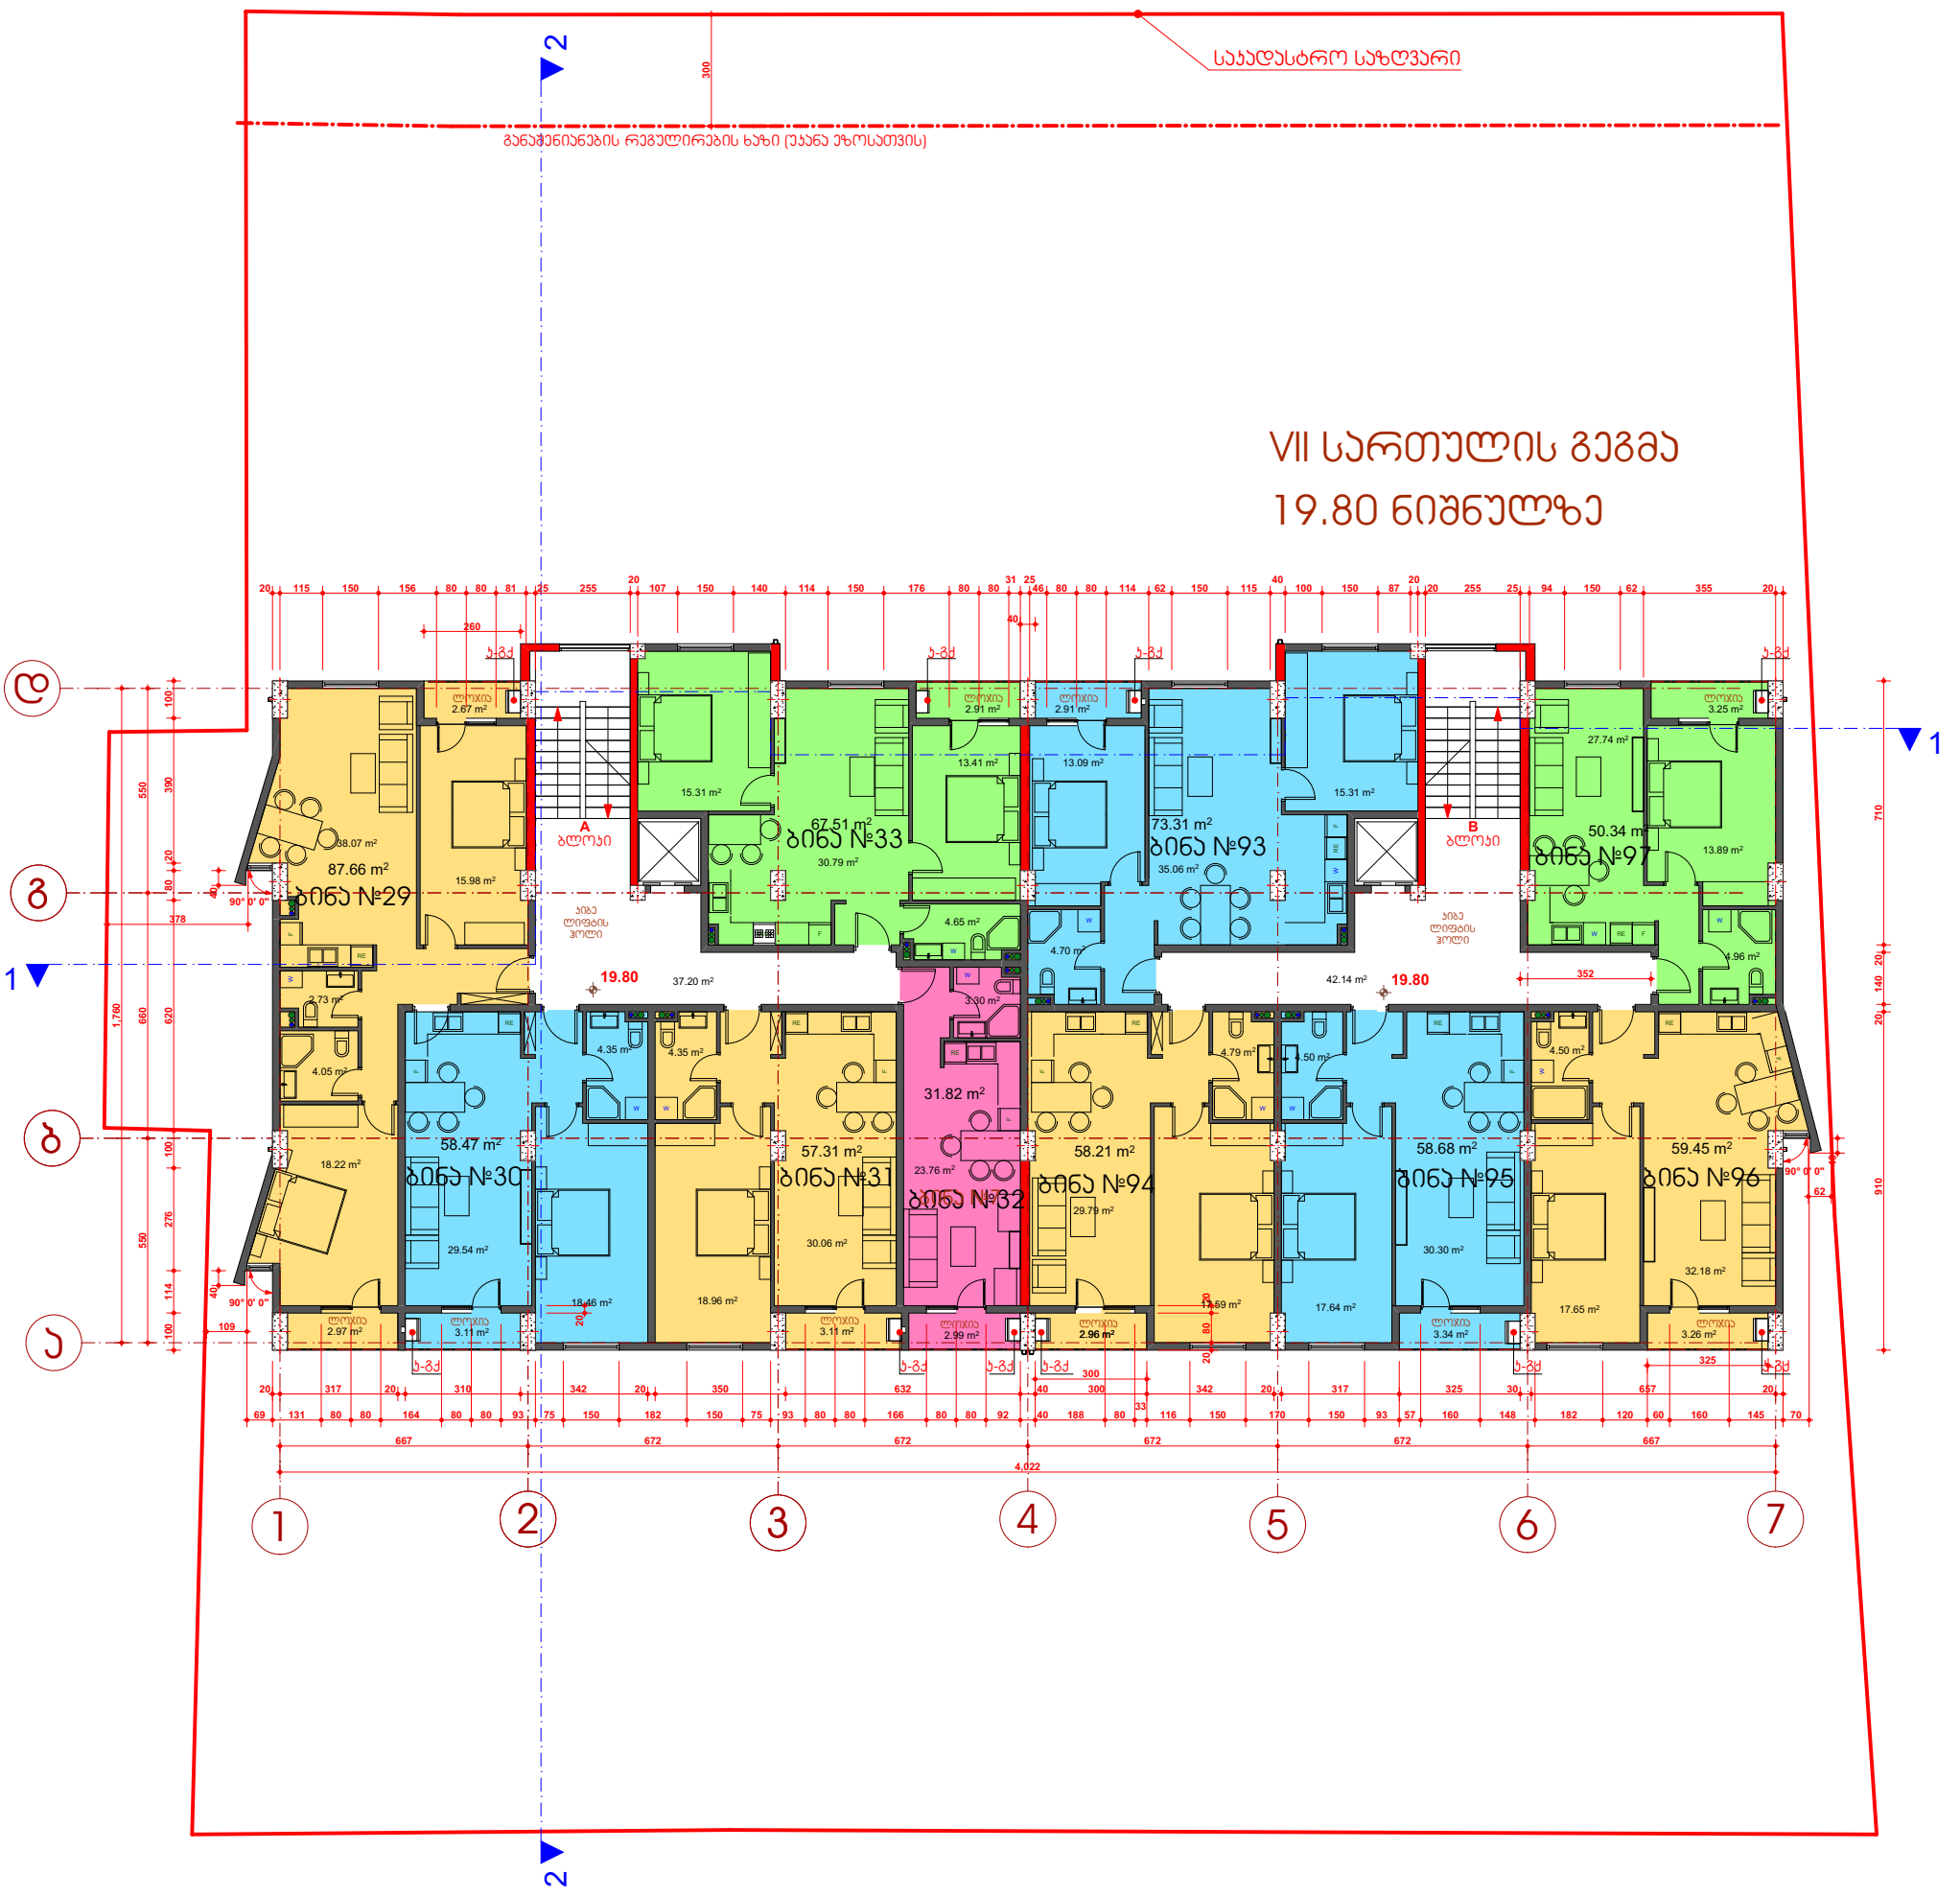

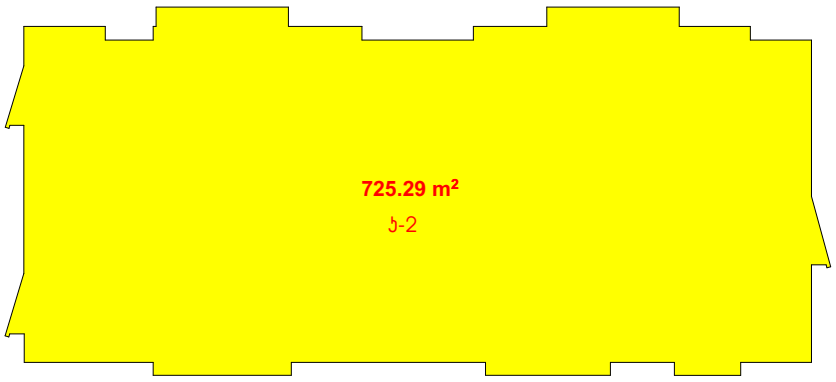


შენიშვნა


ს-გძ - კონდინციონერის და გათბობის ქვაბის განთავსების ადგილი

შემსრულებელი: შპს „მეგობრობა" ს/კ 400015032	დირექტორი		მ.არევაძე	მრავალბინიანი საცხოვრებელი სახლი მდებარე ქ. თბილისში, თემქის დასახლება, III მიკრო/რაიონი, V კვარტალი	დაკვეთა №	1/16
	პმა		ჯ. მაჩაიძე		სტადია	მ.პ.
	მთ. კონსტ.		ლ.ზამბახიძე	არქიტექტურული ნაწილი	ფურცელი	ას-10
დამკვეთი: შპს „მეგობრობა" ს/კ 400015032	შეასრულა		ჯ. მაჩაიძე	VII სართულის გეგმა 19.80 ნიშნულზე	ფურცლები	ას-23
					მასშტაბი	1:100

ՀՀ ՇԻՆԱՐԱՐՈՒԹՅԱՆ ԵՎ ՔԱՂԱՔԱՇԻՆՈՒԹՅԱՆ ՊԵՏԱԿԱՆ ԳՈՐԾԱԿԱԼՈՒԹՅԱՆ ԿՈՄԻՏԵ					
ՀՀ, ք. Երևան, Վ. Սարգսյան 3, 0010, +374 10 39 54 54, info@mail.ru

IX სართულის გეგმა
26.40 ნიშნულზე

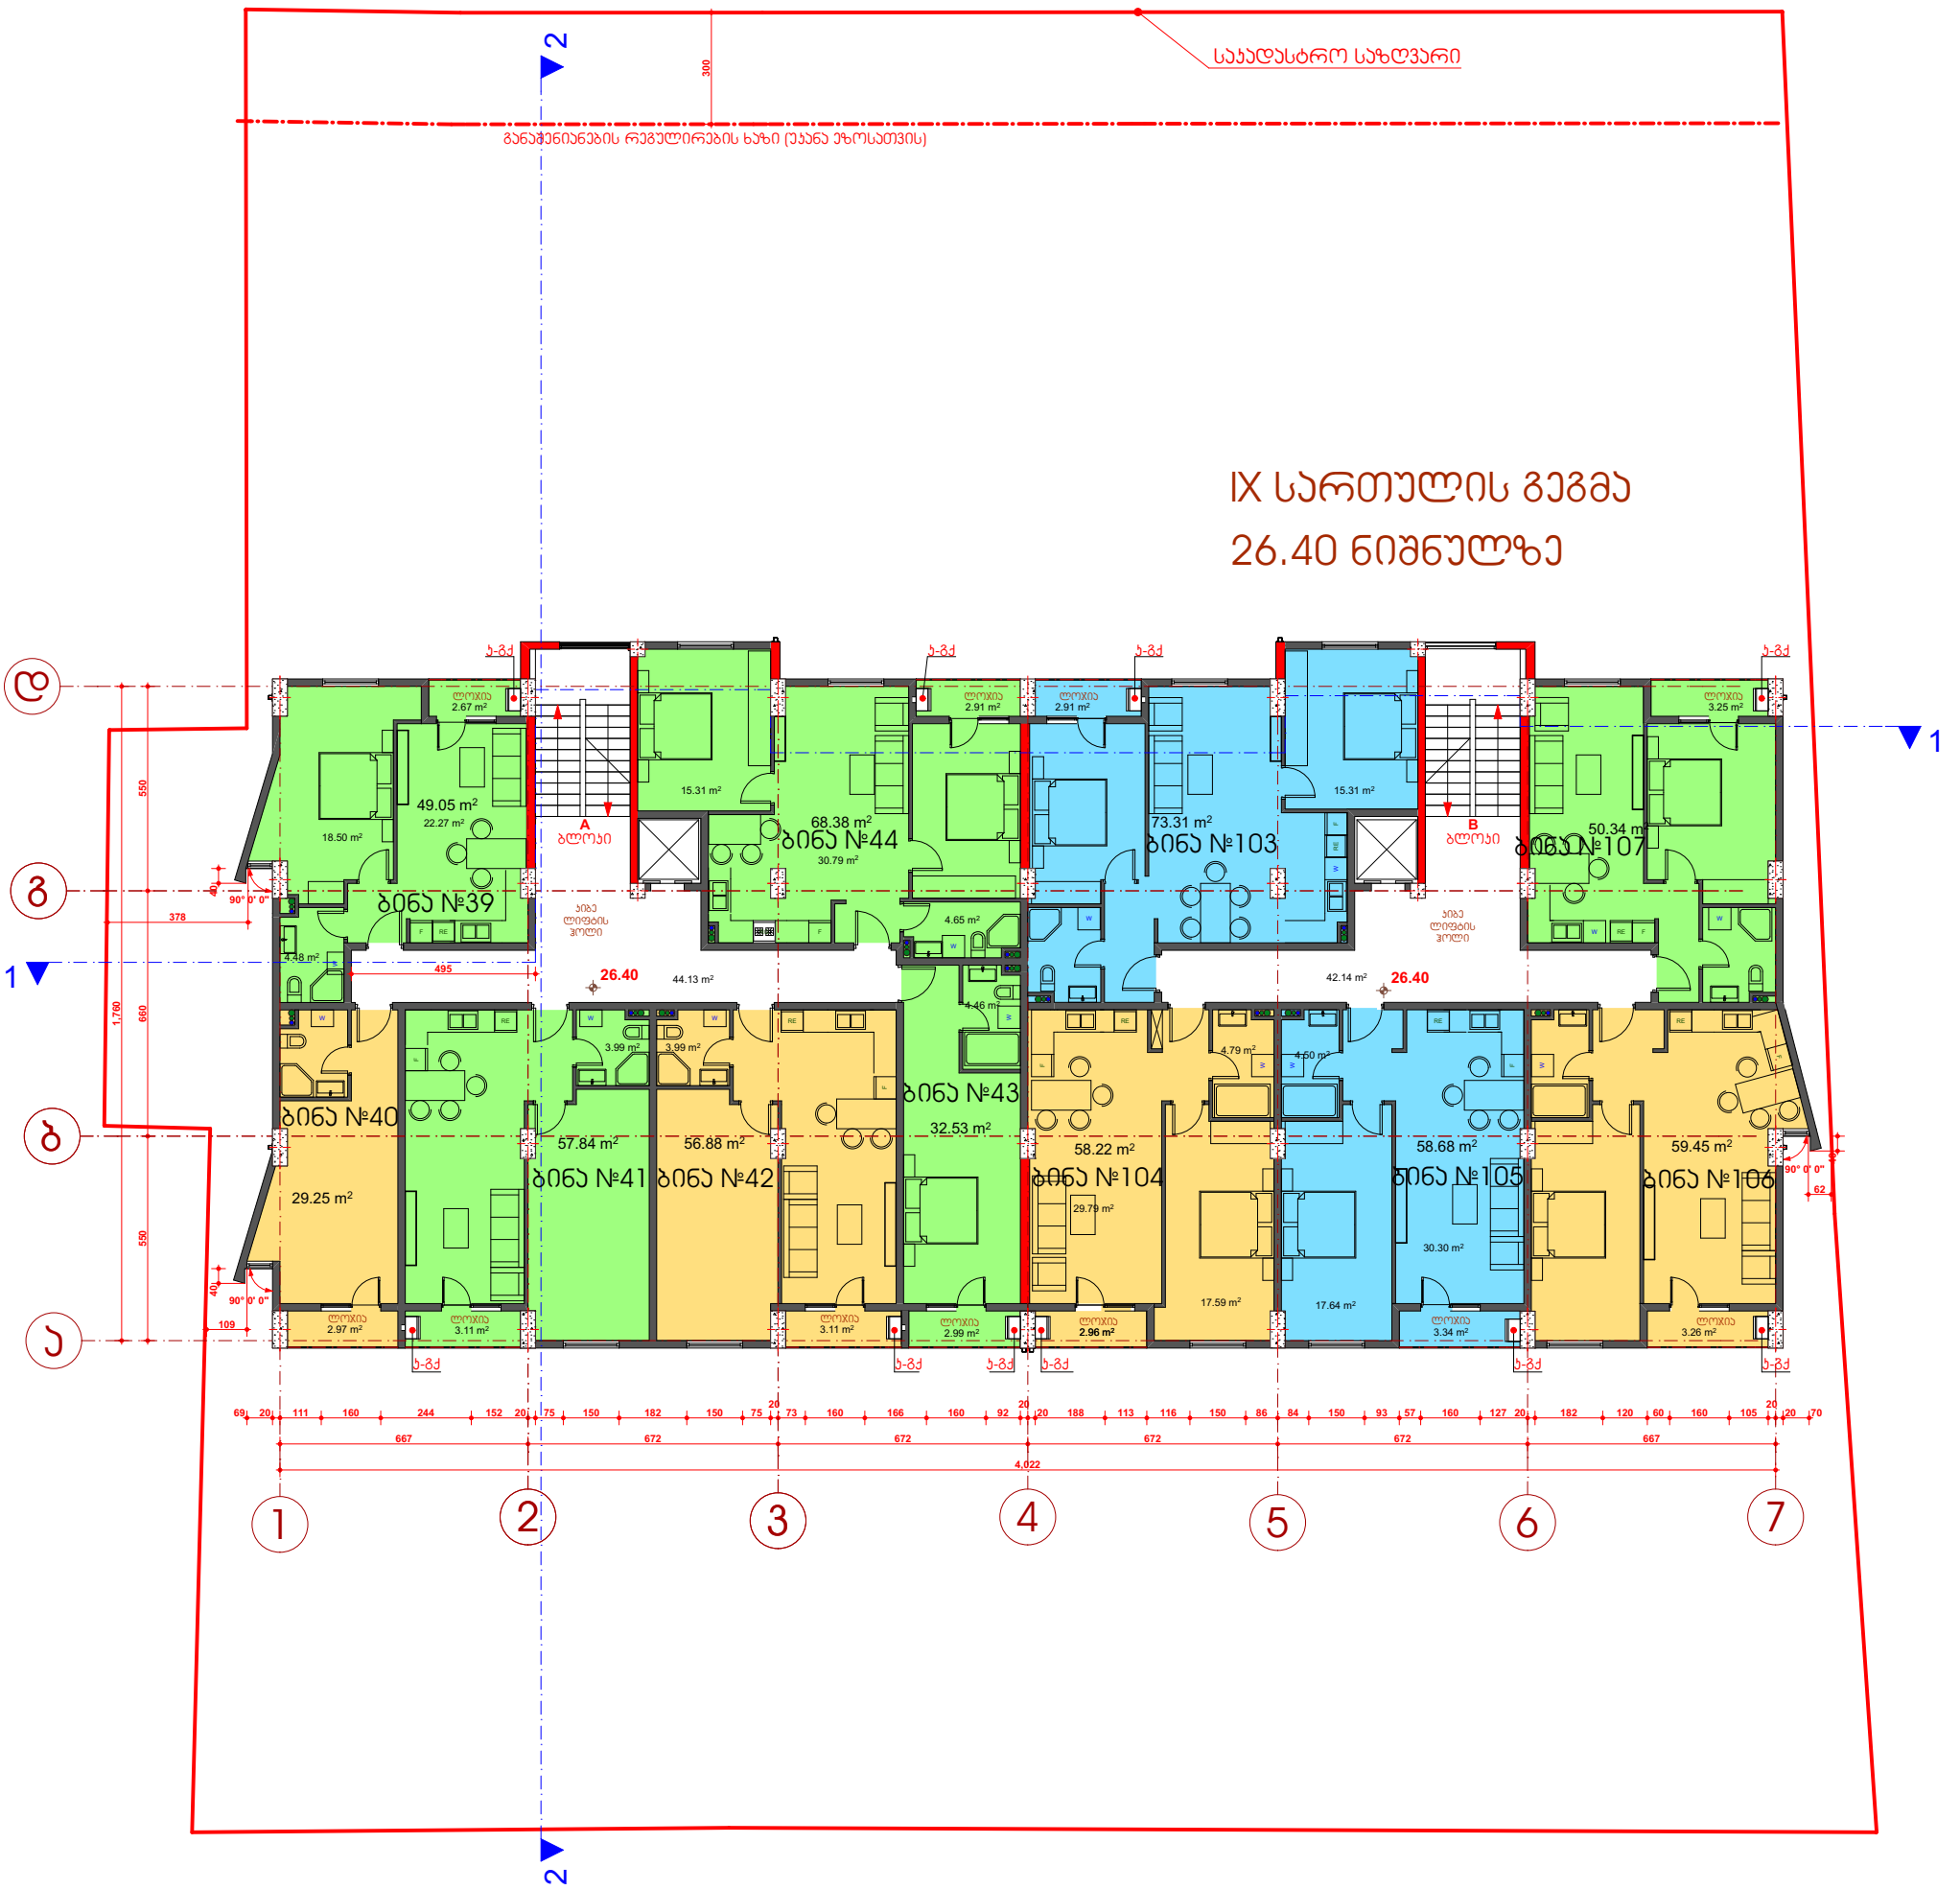

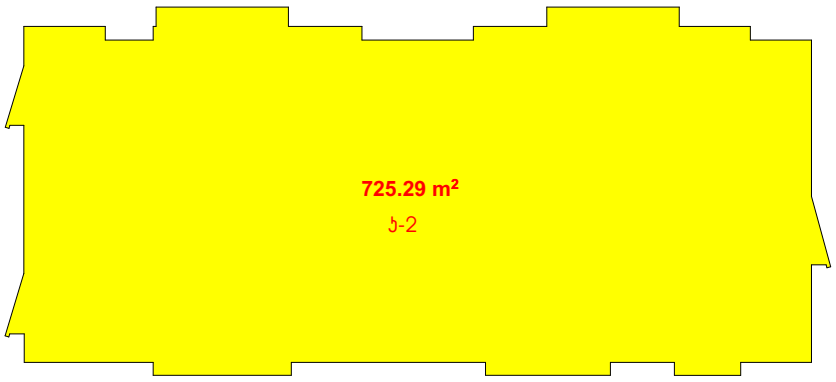



შენიშვნა

ბ-ჭქ - ჯონდინციონერის და გათბობის ქვაბის განთავსების ადგილი

შემსრულებელი: შპს „მეგობრობა" ს/კ 400015032	დირექტორი		მ.არევაძე	მრავალბინიანი საცხოვრებელი სახლი მდებარე ქ. თბილისში, თემქის დასახლება, III მიკრო/რაიონი, V კვარტალი	დაკვეთა №	1/16
	პმა		ჯ. მაჩაიძე		სტადია	მ.პ.
	მთ. კონსტ.		ლ.ზამბახიძე	არქიტექტურული ნაწილი	ფურცელი	ას-12
დამკვეთი: შპს „მეგობრობა" ს/კ 400015032	შეასრულა		ჯ. მაჩაიძე	IX სართულის გეგმა 26.40 ნიშნულზე	ფურცლები	ას-23
					მასშტაბი	1:100

X სართულის გეგმა
29.70 ნიშნულზე

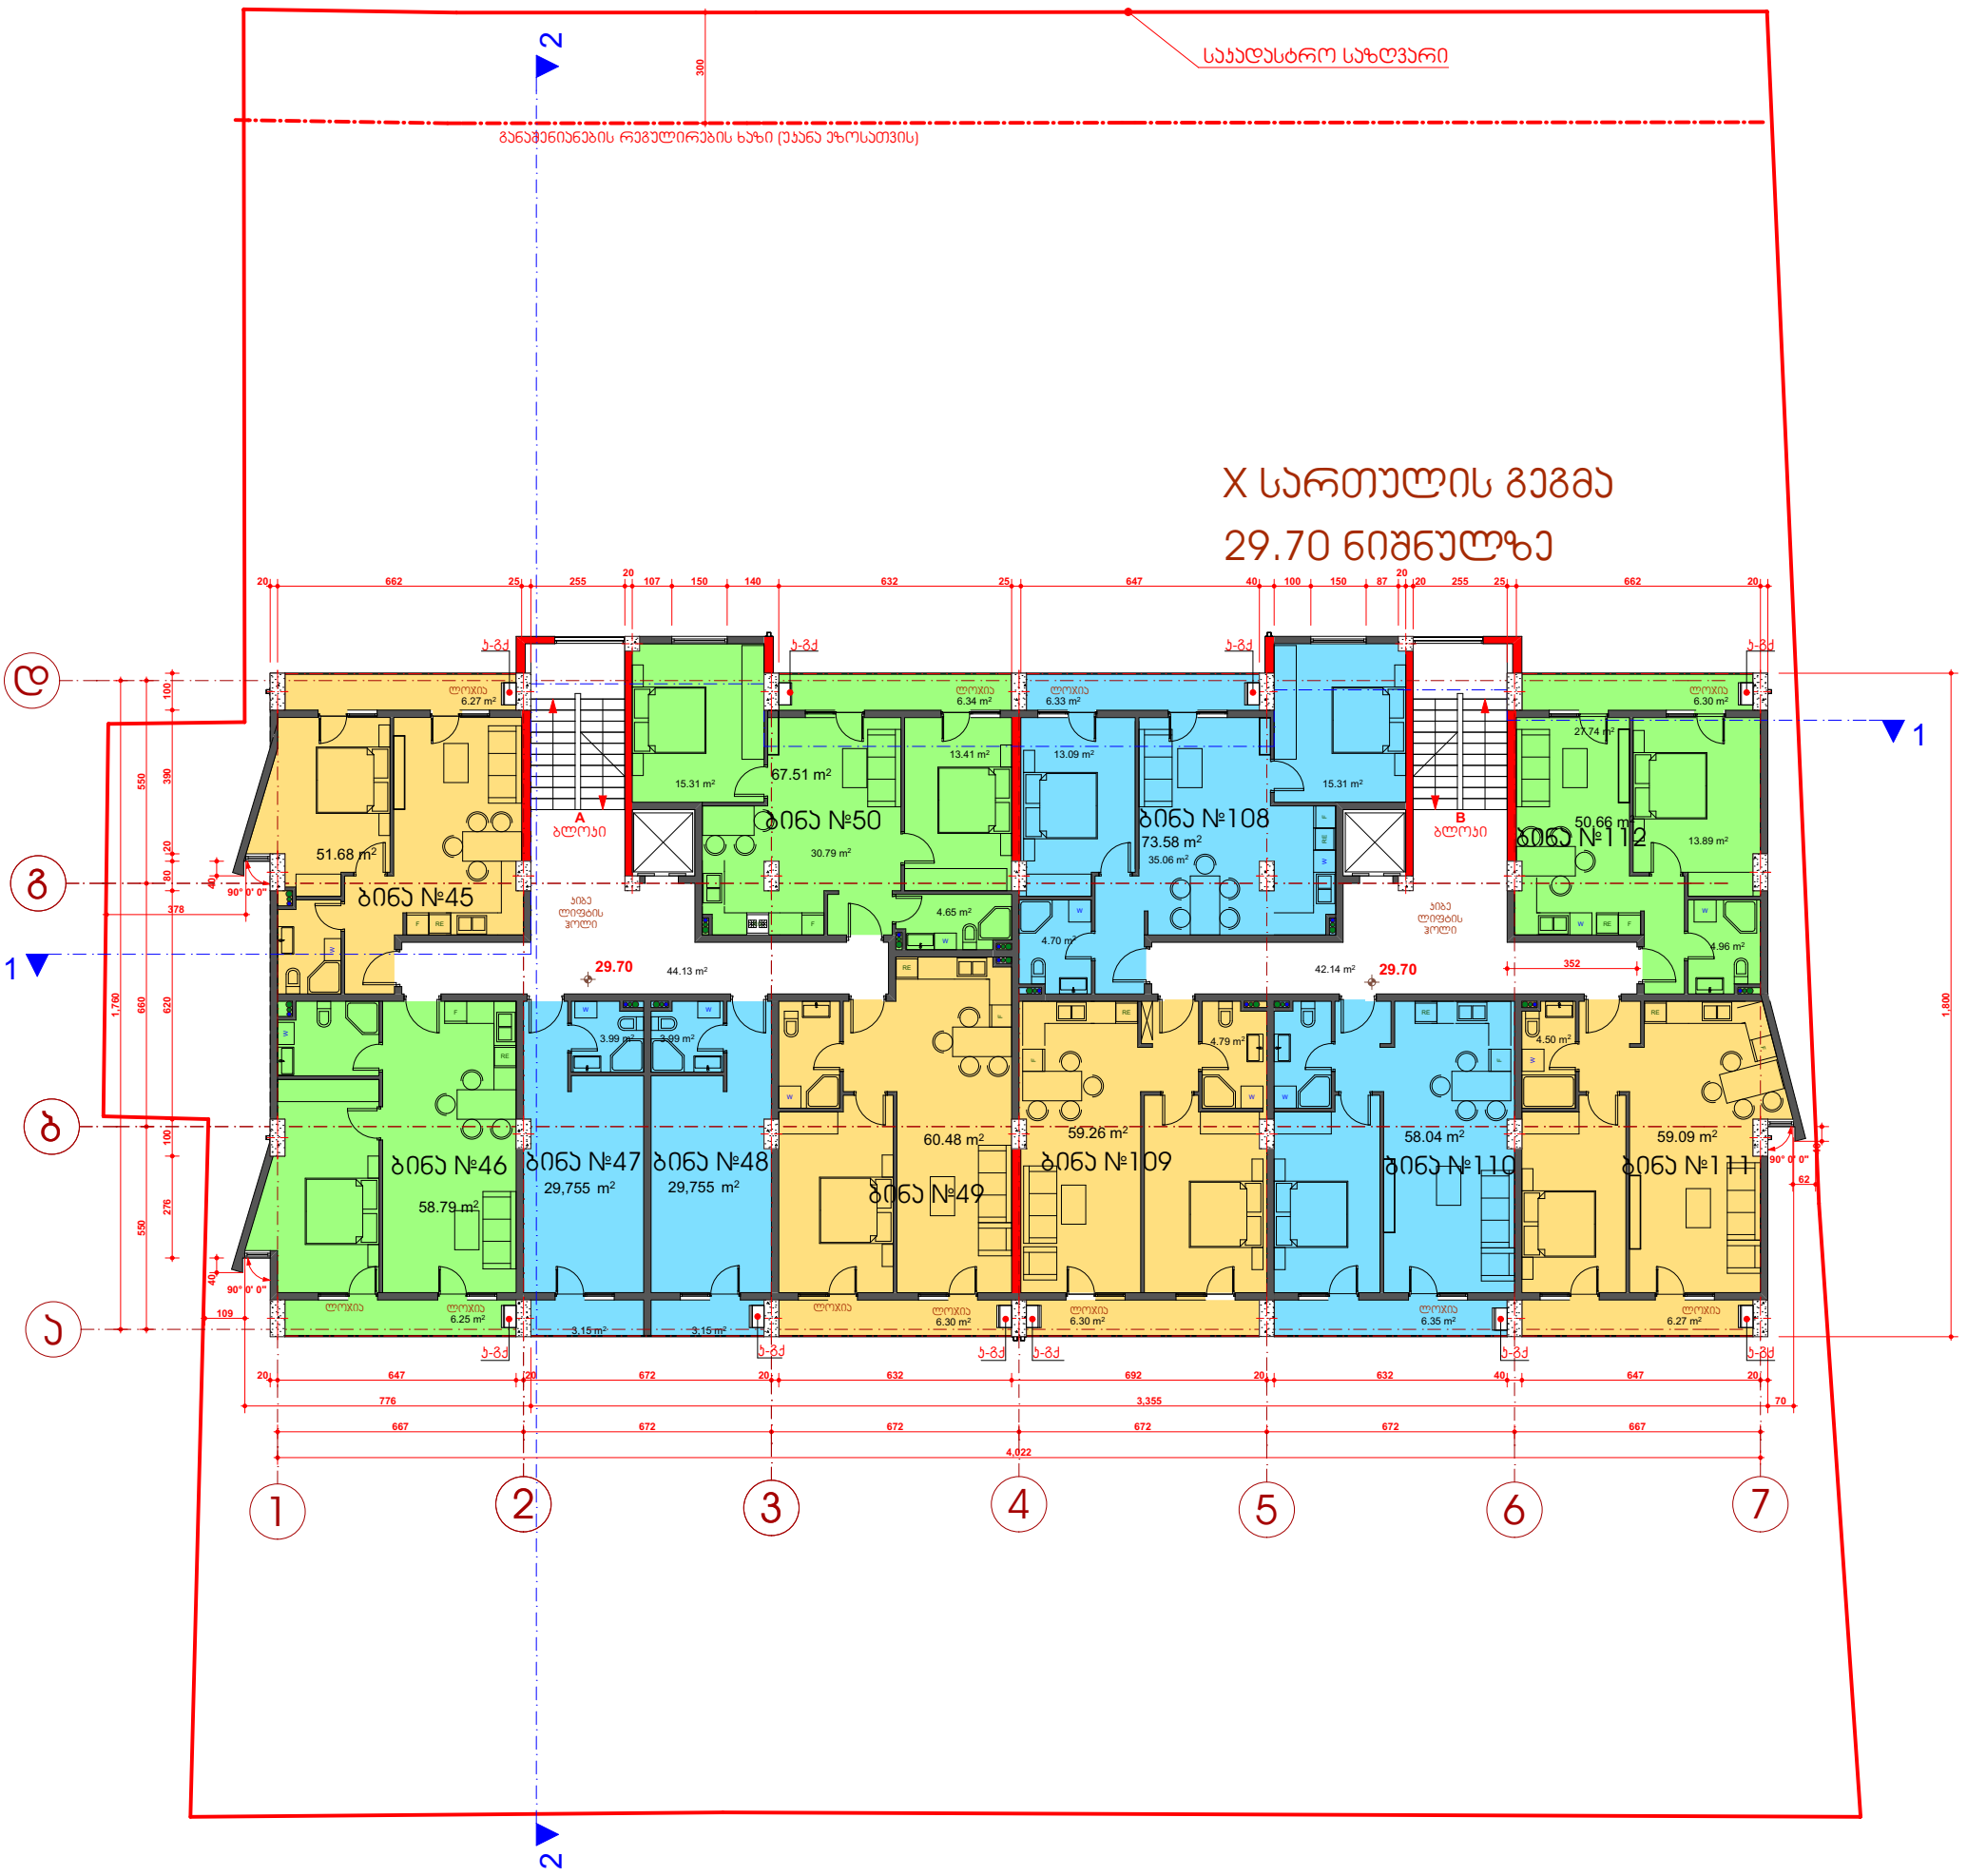

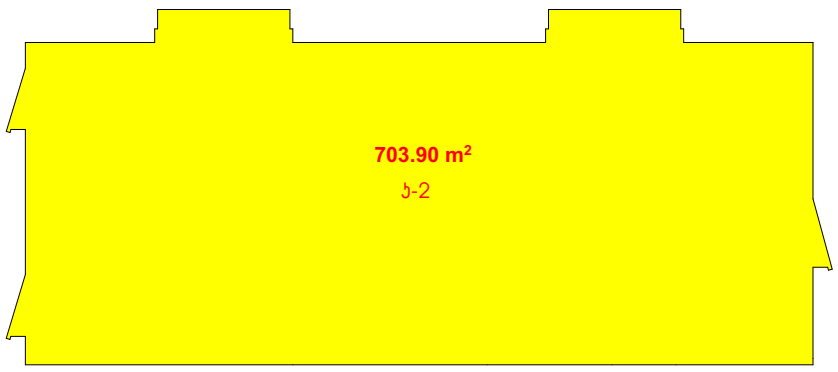



შენიშვნა

ს-გქ - კონდინციონერის და გათბობის ქვაბის განთავსების ადგილი

შემსრულებელი: შპს „მეგობრობა" ს/ს 400015032	დირექტორი		მ.არევაძე	მრავალბინიანი საცხოვრებელი სახლი მდებარე ქ. თბილისში, თემქის დასახლება, III მიკრო/რაიონი, V კვარტალი	დაკვეთა №	1/16
	პმა		ს. მაჩაიძე		სტადია	მ.პ.
	მთ. კონსტ.		ლ.ზამბახიძე	არქიტექტურული ნაწილი	ფურცელი	ას-13
დამკვეთი: შპს „მეგობრობა" ს/ს 400015032	შეასრულა		ს. მაჩაიძე	X სართულის გეგმა 29.70 ნიშნულზე	ფურცლები	ას-23
					მასშტაბი	1:100

XI სართულის გეგმა
33.00 ნიშნულზე

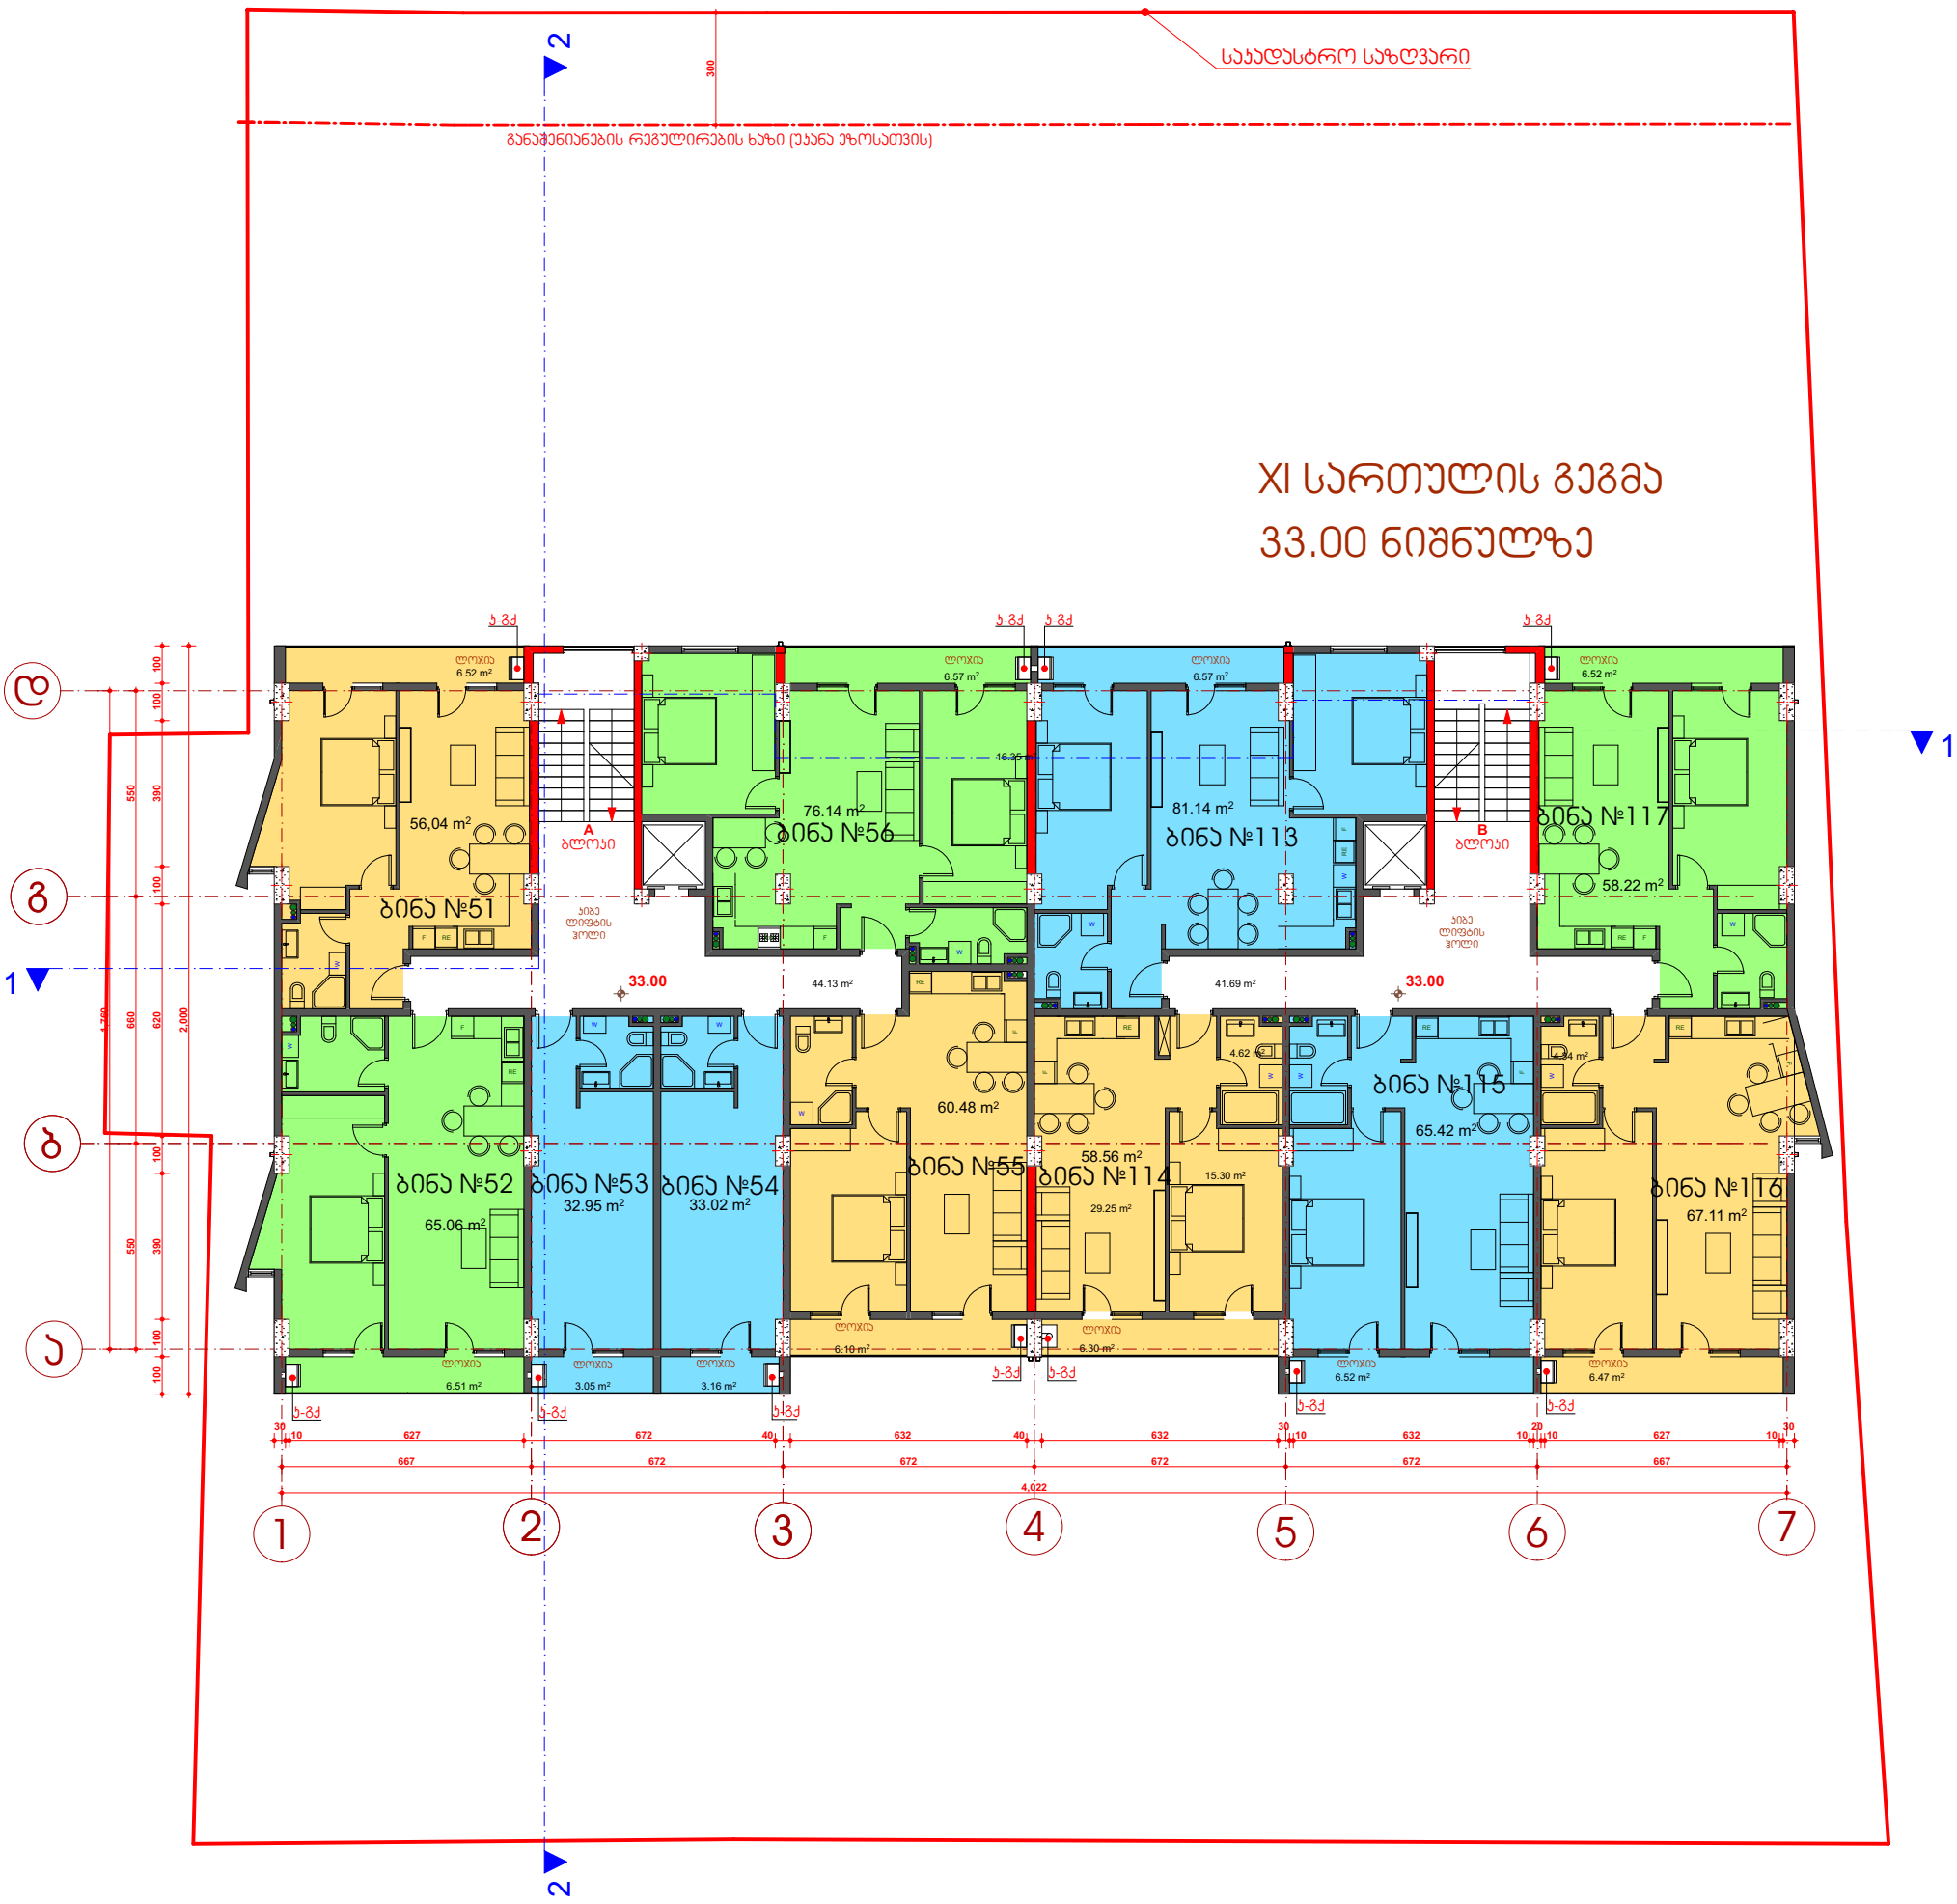

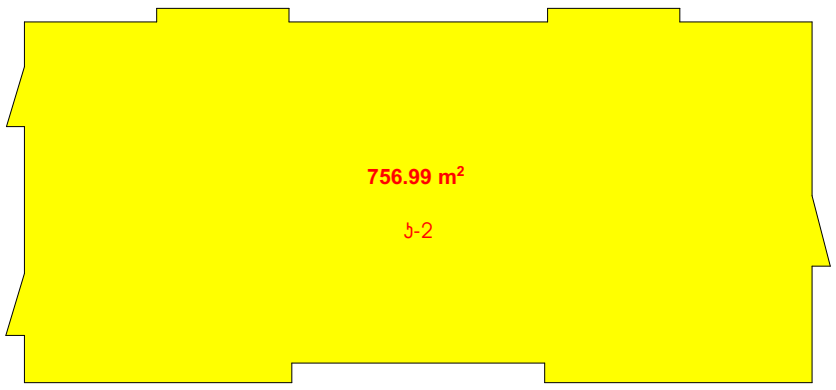



შენიშვნა

ბ-ვძ - ბონდინციონერის და გათბობის ქვაბის განთავსების ადგილი

შემსრულებელი: შპს „მეგობრობა" ს/კ 400015032	დირექტორი		მ.არევაძე	მრავალბინიანი საცხოვრებელი სახლი მდებარე ქ. თბილისში, თემქის დასახლება, III მიკრო/რაიონი, V კვარტალი	დაკვეთა №	1/16
	ჰმა		ჯ. მაჩაიძე		სტადია	მ.პ.
	მთ. კონსტ.		ლ.ზამბახიძე	არქიტექტურული ნაწილი	ფურცელი	ას-14
დამკვეთი: შპს „მეგობრობა" ს/კ 400015032	შეასრულა		ჯ. მაჩაიძე	XI სართულის გეგმა 33.00 ნიშნულზე	ფურცლები	ას-23
					მასშტაბი	1:100

XII სართულის გეგმა
36.30 ნიშნულზე

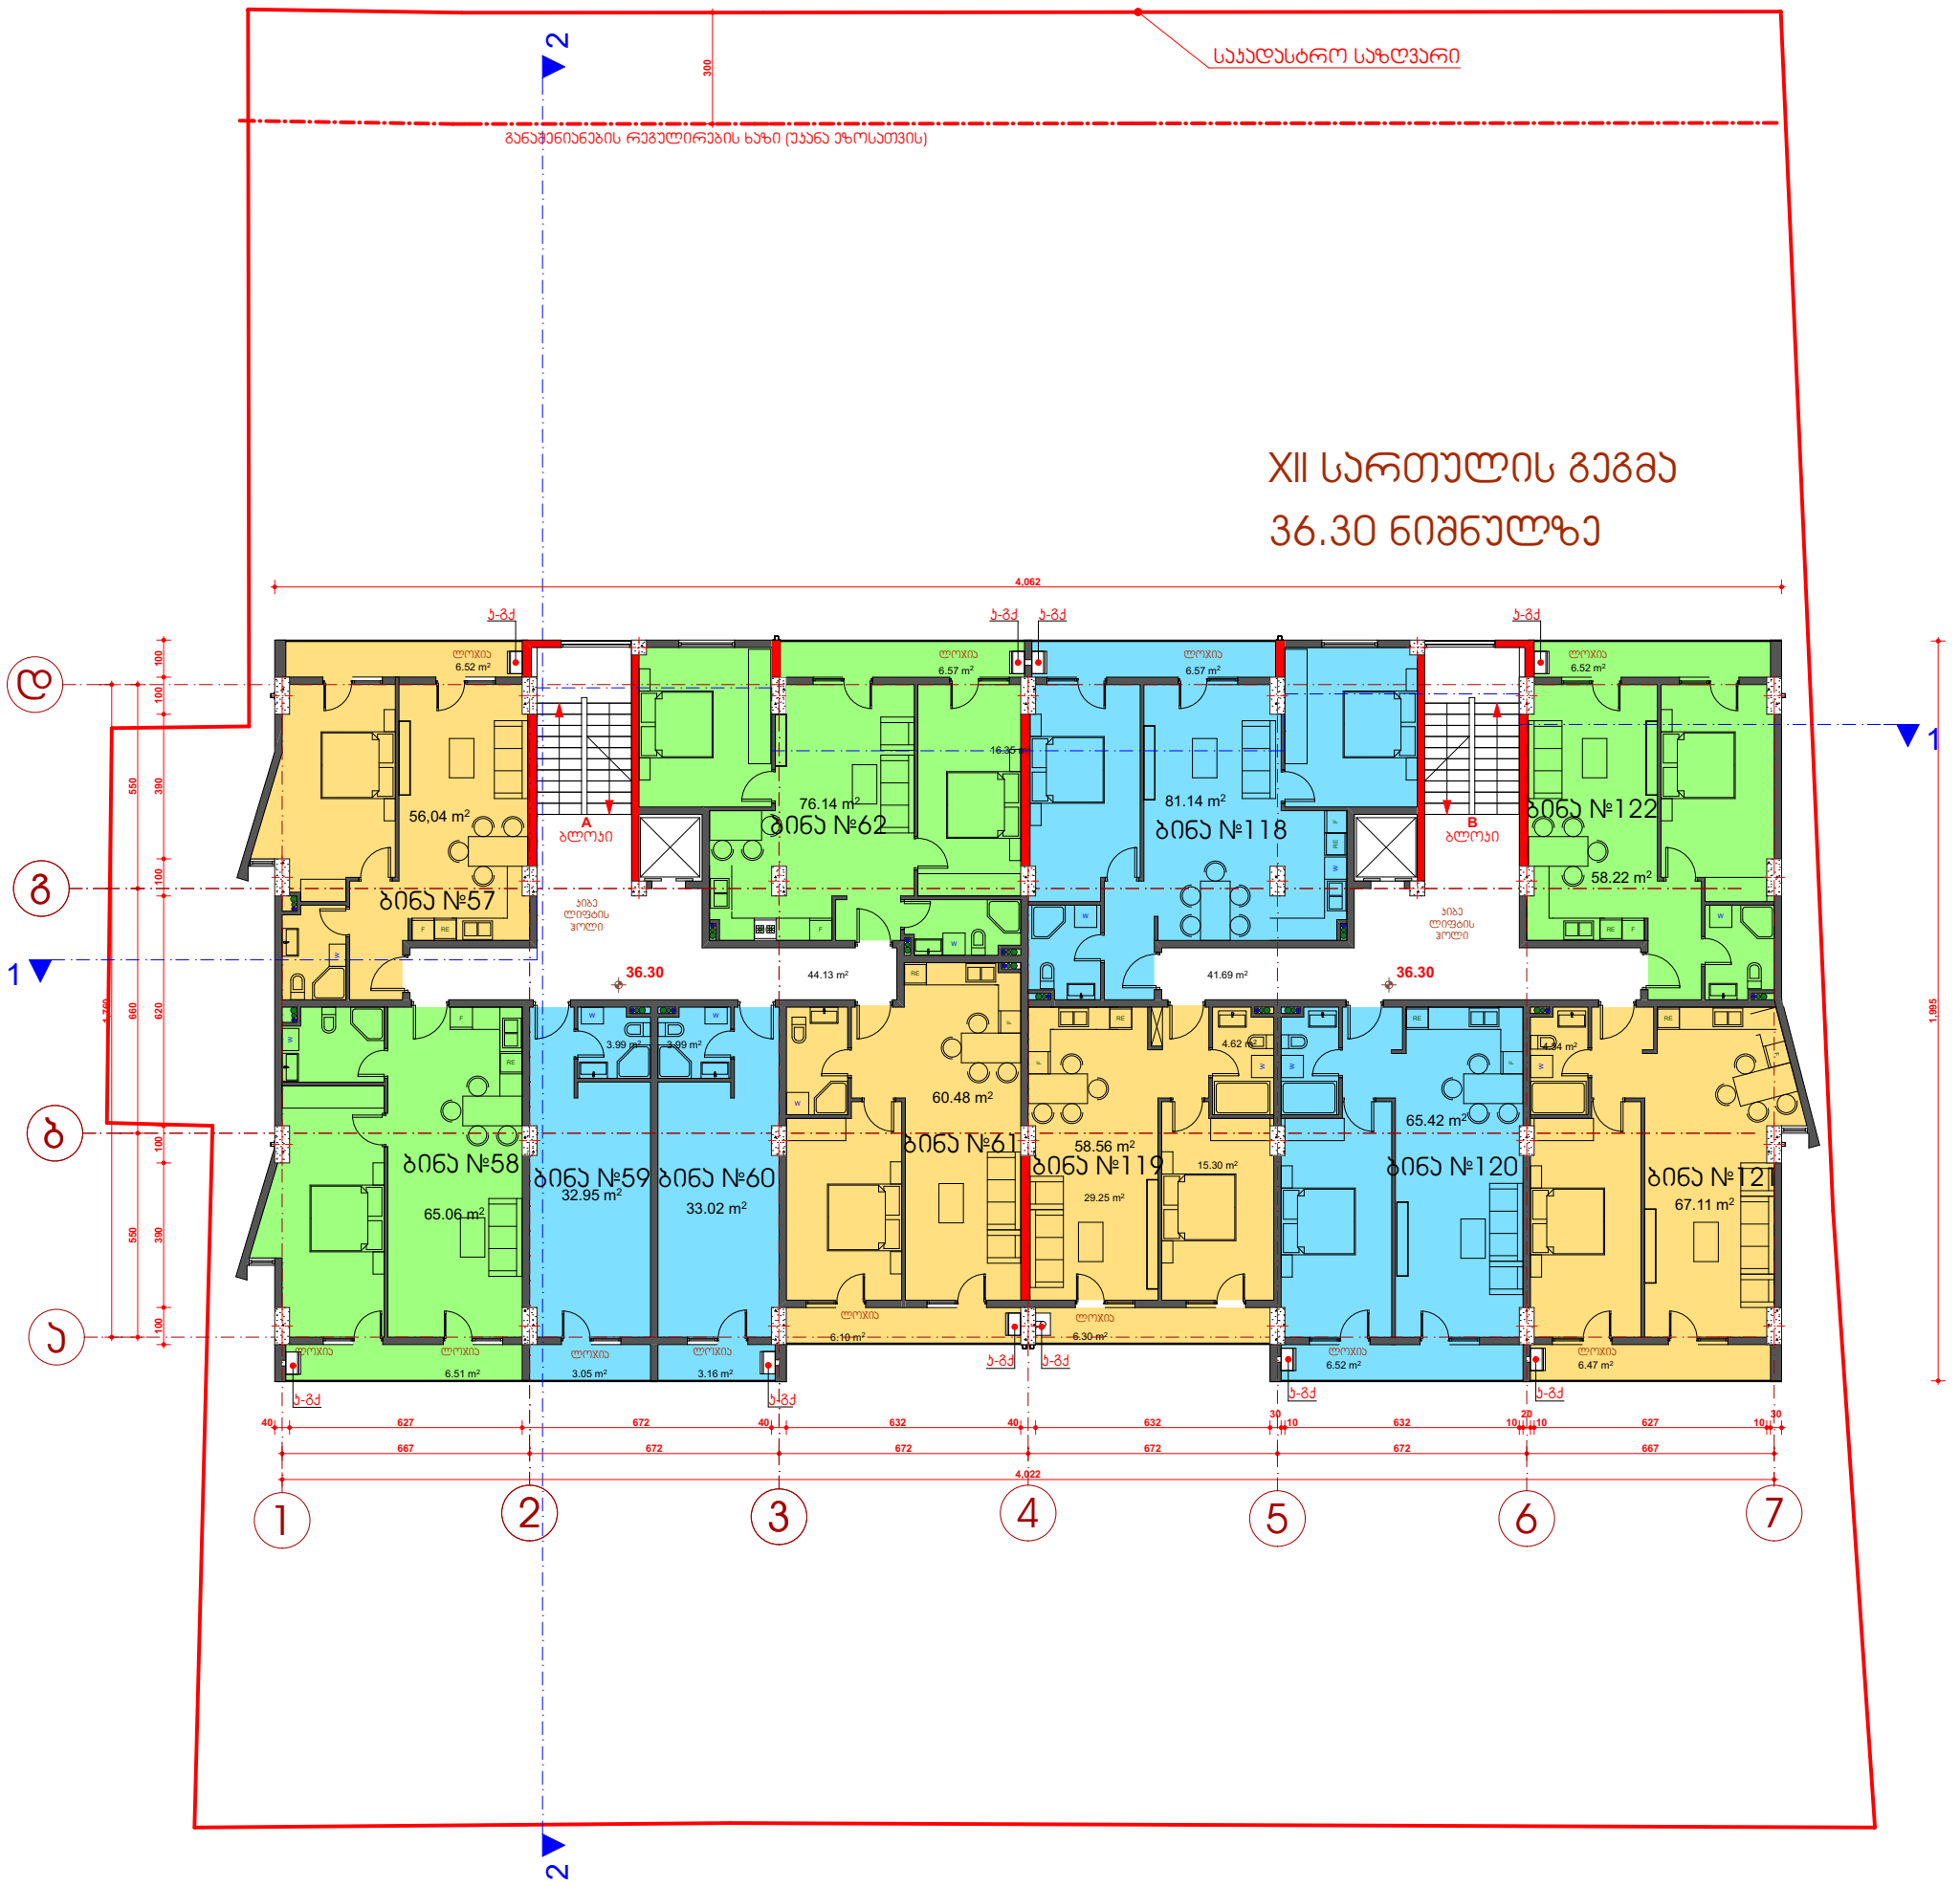

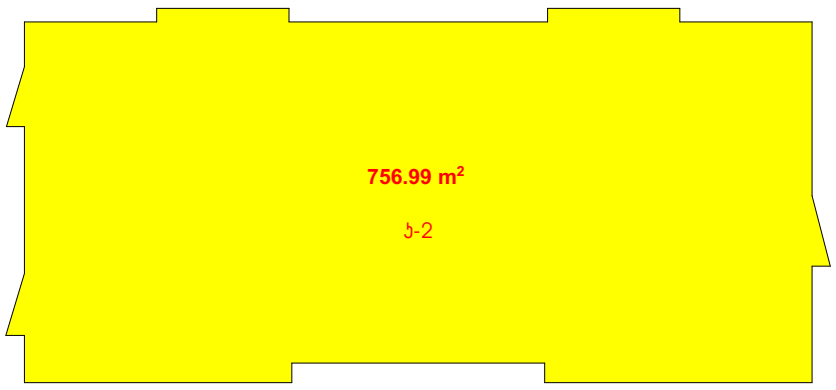


შენიშვნა

ბ-ჭქ - ბონდინციონერის და გათბობის ქვაბის განთავსების ადგილი

შემსრულებელი: შპს „მეგობრობა" ს/ნ 400015032	დირექტორი		მ.არევაძე	მრავალბინიანი საცხოვრებელი სახლი მდებარე ქ. თბილისში, თემქის დასახლება, III მიკრო/რაიონი, V ჯგარბალი	დაკვეთა №	1/16
	ხმა		ჯ. მაჩაიძე		სტადია	მ.პ.
	მთ. კონსტ.		ლ.ზამბახიძე	არქიტექტურული ნაწილი	ფურცელი	ას-15
დამკვეთი: შპს „მეგობრობა" ს/ნ 400015032	შეასრულა		ჯ. მაჩაიძე	XII სართულის გეგმა 36.30 ნიშნულზე	ფურცლები	ას-23
					მასშტაბი	1:100

Възложител: „Възложител“ ЕАД гр. София, ул. „Възложителска“ № 1	Име, длъжност	Подпис	Дата	Проектирал: Проектирал Проектирал Проектирал

სახურავის გეგმა
41.90 ნიშნულზე

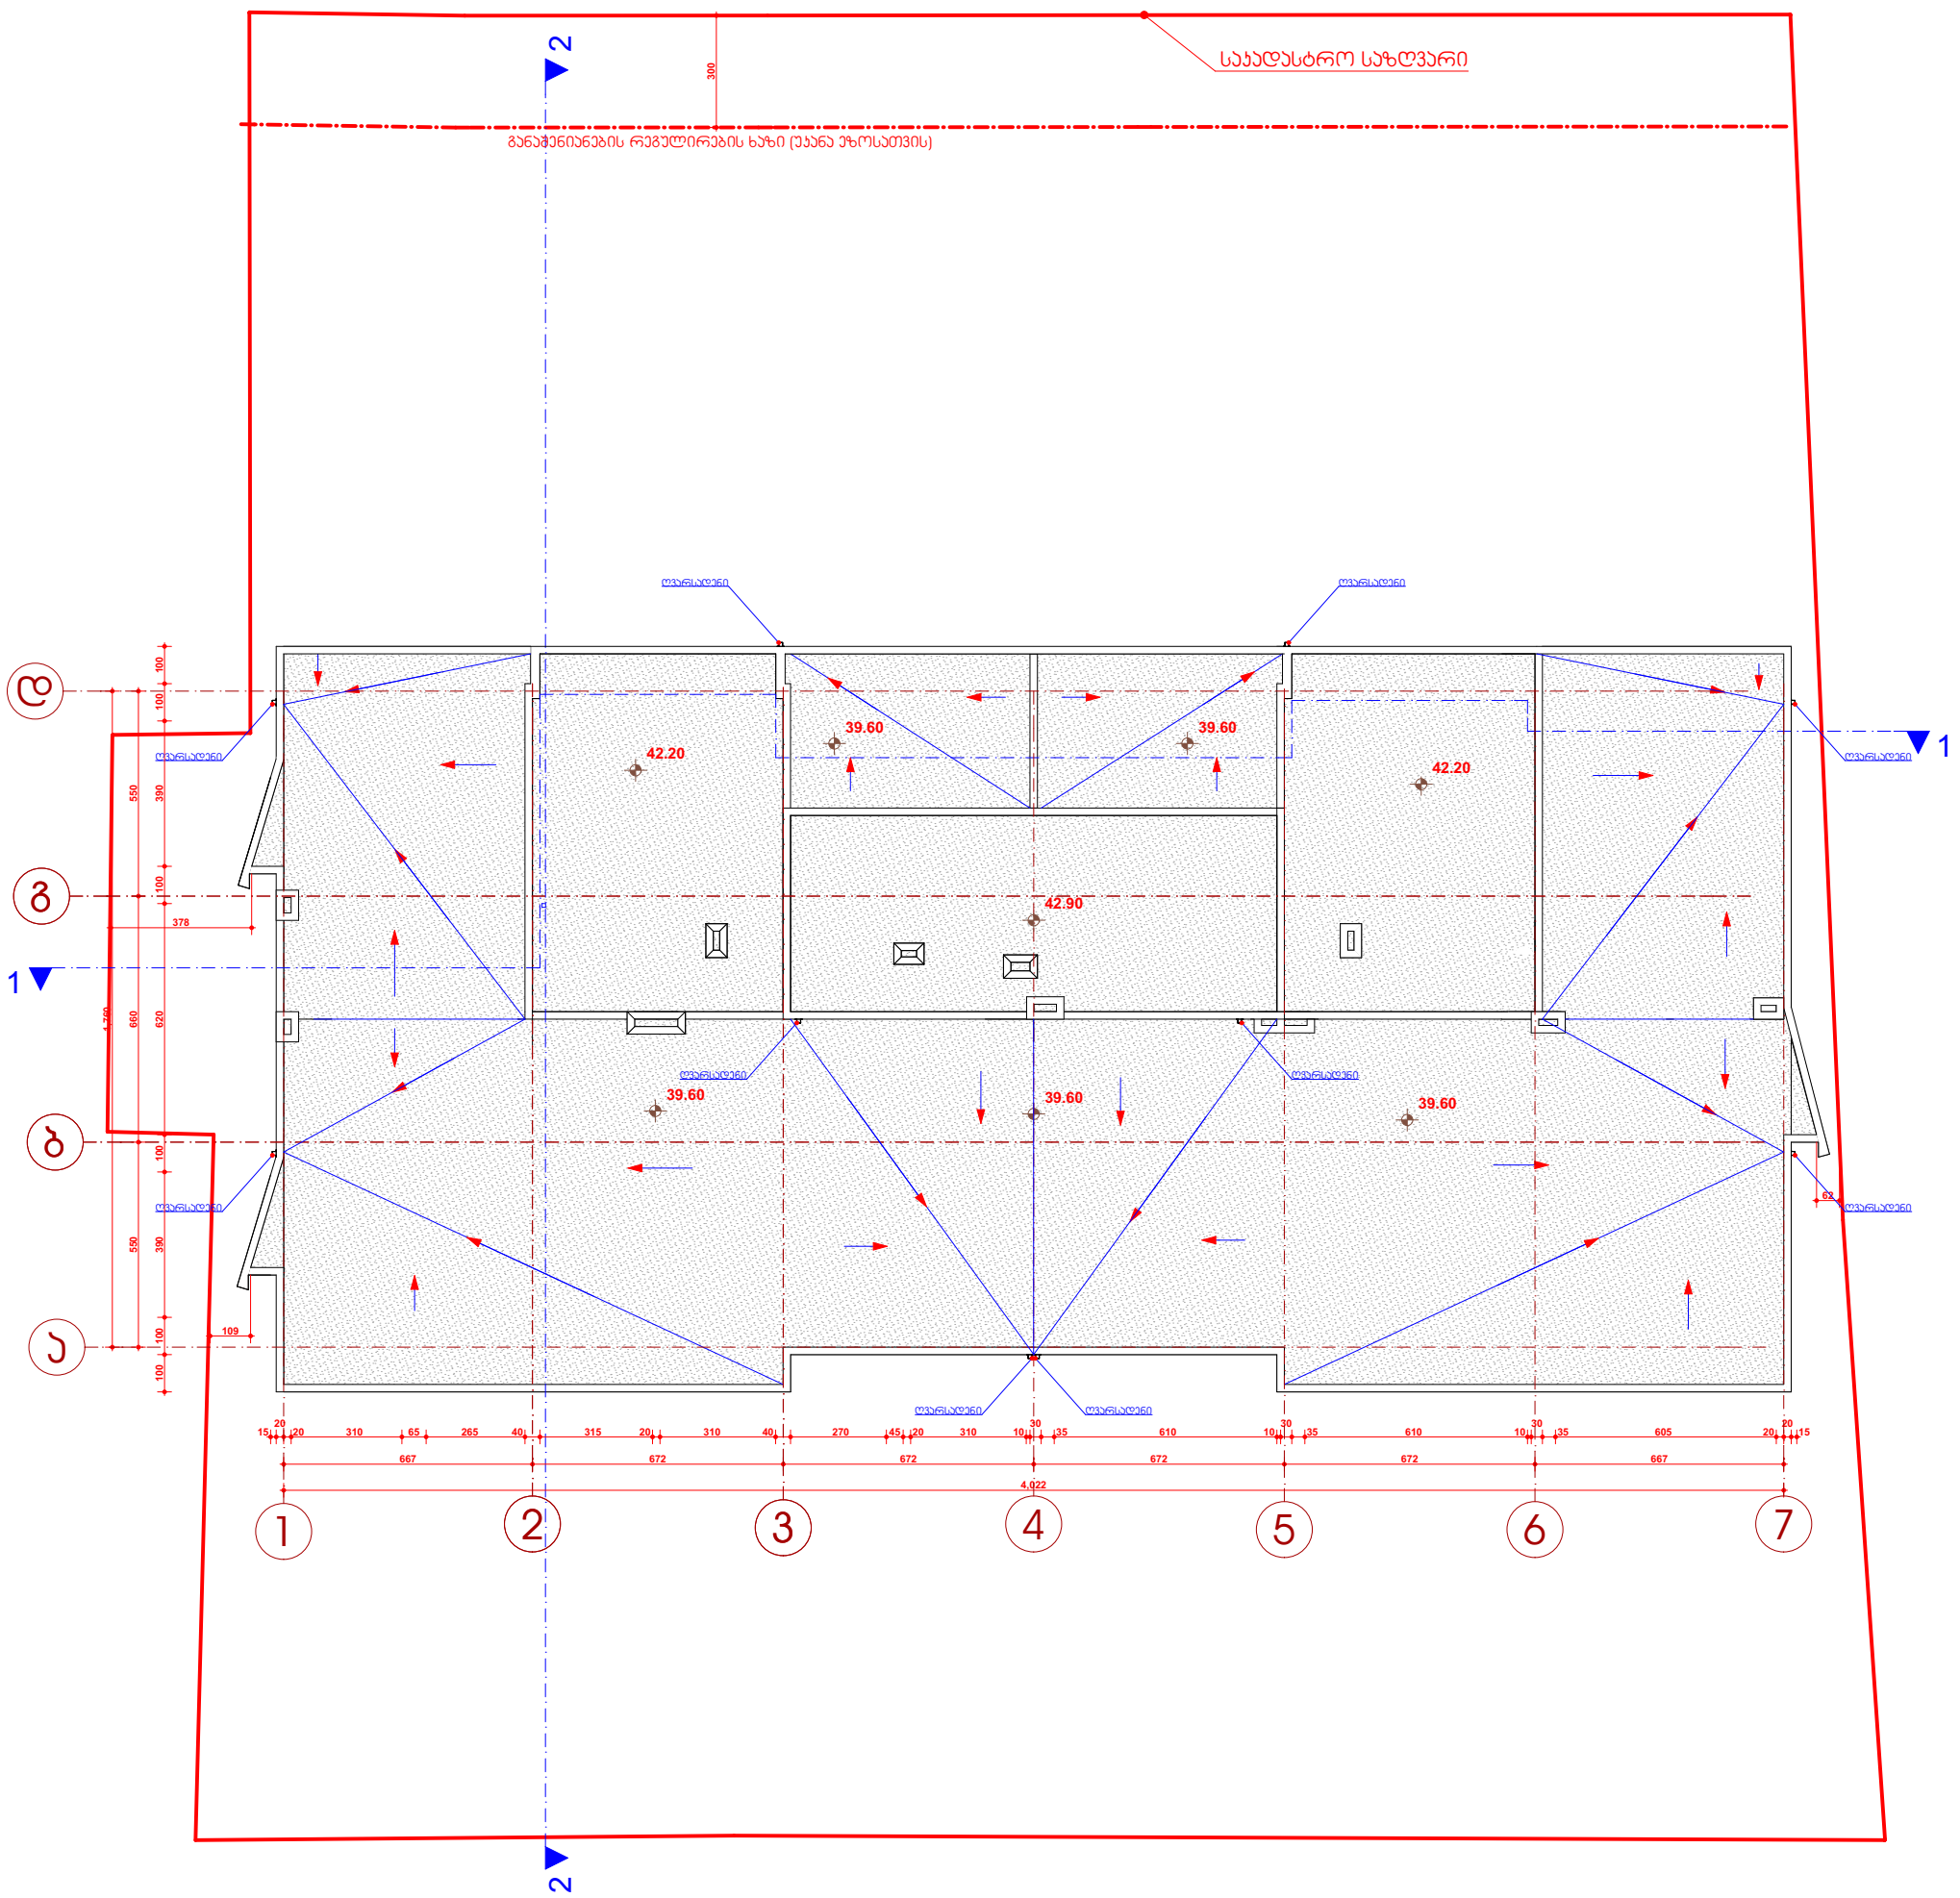

შემსრულებელი: შპს „მეგობრობა" ს/კ 400015032	დირექტორი		მ.არევაძე	მრავალბინიანი საცხოვრებელი სახლი მდებარე ქ. თბილისში, თემქის დასახლება, III მიკრო/რაიონი, V კვარტალი	დაკვეთა №	1/16
	ჰმა		ჯ. მაჩაიძე		სტადია	მ.პ.
	მთ. კონსტ.		ლ.ზამბახიძე	არქიტექტურული ნაწილი	ფურცელი	ას-17
დამკვეთი: შპს „მეგობრობა" ს/კ 400015032	შეასრულა		ჯ. მაჩაიძე	სახურავის გეგმა 41.90 ნიშნულზე	ფურცლები	ას-23
					მასშტაბი	1:100