შ.პ.ს ,,bgstyle,,



ქ.თბილისში კოსტავას ქ. № 69-ში სარეკლამო ბანერების ცვლილების და ღამის განათების მოწყობის პროექტი

2012 წ.

შ.პ.ს ,,bgstyle,,

ქ.თბილისში კოსტავას ქ. № 69-ში სარეკლამო ბანერების ცვლილების და ღამის განათების მოწყობის პროექტი

დირექტორი:	ბ. ოსიყმაშვილი
არქიტექტორი:	გ.ალავერდაშვილი
დაამუშავა:	გ.ალავერდაშვილი

2012 წ.

ქ.თბილისში კოსტავას ქ. № 69-ში სარეკლამო ბანერების ცვლილების და ღამის განათების მოწყობის პროექტის

განმარტებითი ბარათი;

პროექტი ითვალისწინებს ქ.თბილისში კოსტავას ქ. №69-ში სარეკლამო ბანერების ცვლილებას. წარმოდგენილია არსებული 2 ბანერი რომლის გაბარიტებია ბანერი №1-2300X250 სმ. და ბანერი №2-600X250 სმ-ის სიმაღლის.

ბანერები დამონტაჟებულია ლითონის მილისგან აწყობილ ჩარჩოზე და მიმაგრებულია კედლის ნაწილში.

ცვლილება ხდება შემდეგნაირად:
1. სარეკლამო ბანერებზე ხდება მხოლოდ წარწერების შეცვლა, რაც დიდ ცვლილებას არ წარმოაგდენს მთლიანობაში სარეკლამო ბანერზე.
2. ასევე ხდება ბანერების განათების მოწყობა. მთავარფასადზე ბანერს ღამით გაანათებს 8 განათების წყარო, ხოლო ფასადირომელიც უყურებსლაგუნავერეს მოეწყობა 4 განათების წყარო.

არქიტექტორი: გ.ალავერდაშვილი

არსებული სიტუაცია

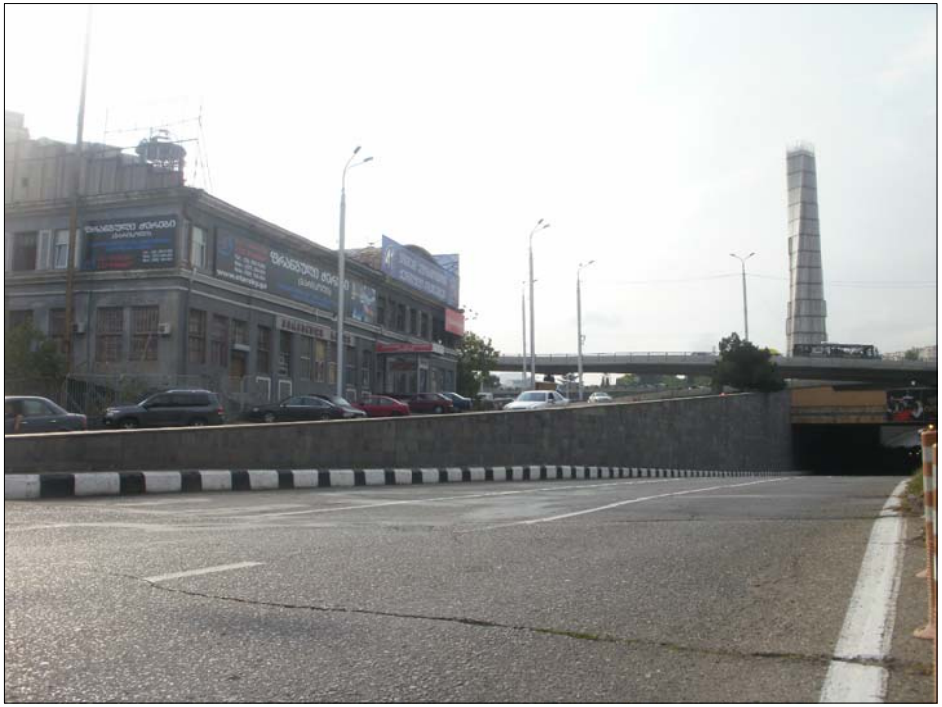

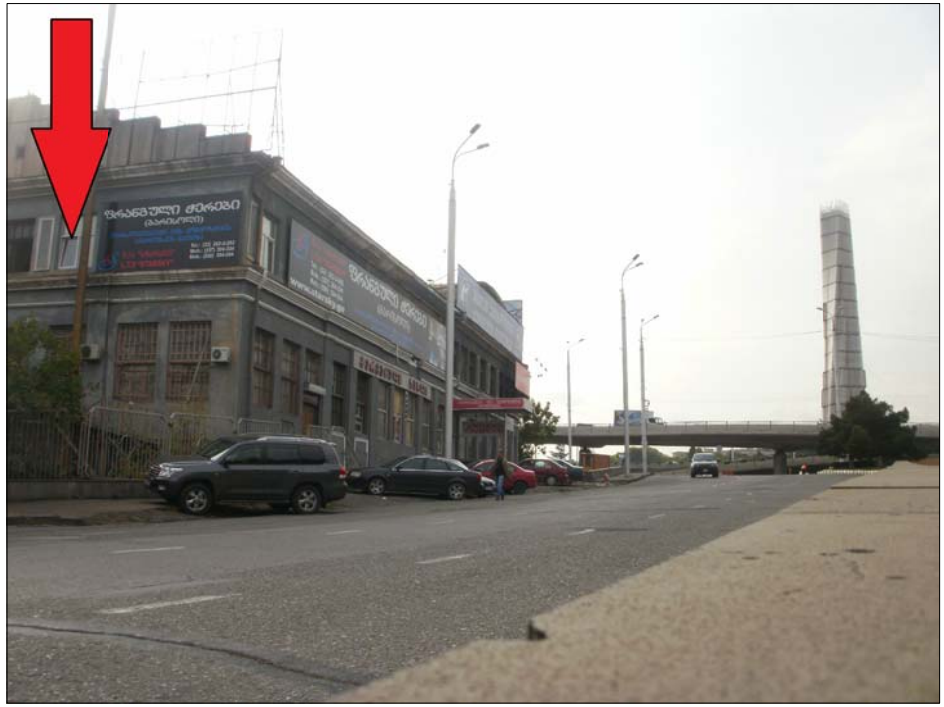



არსებული ფასადი 1-5 ღერძებში მ: 1-200

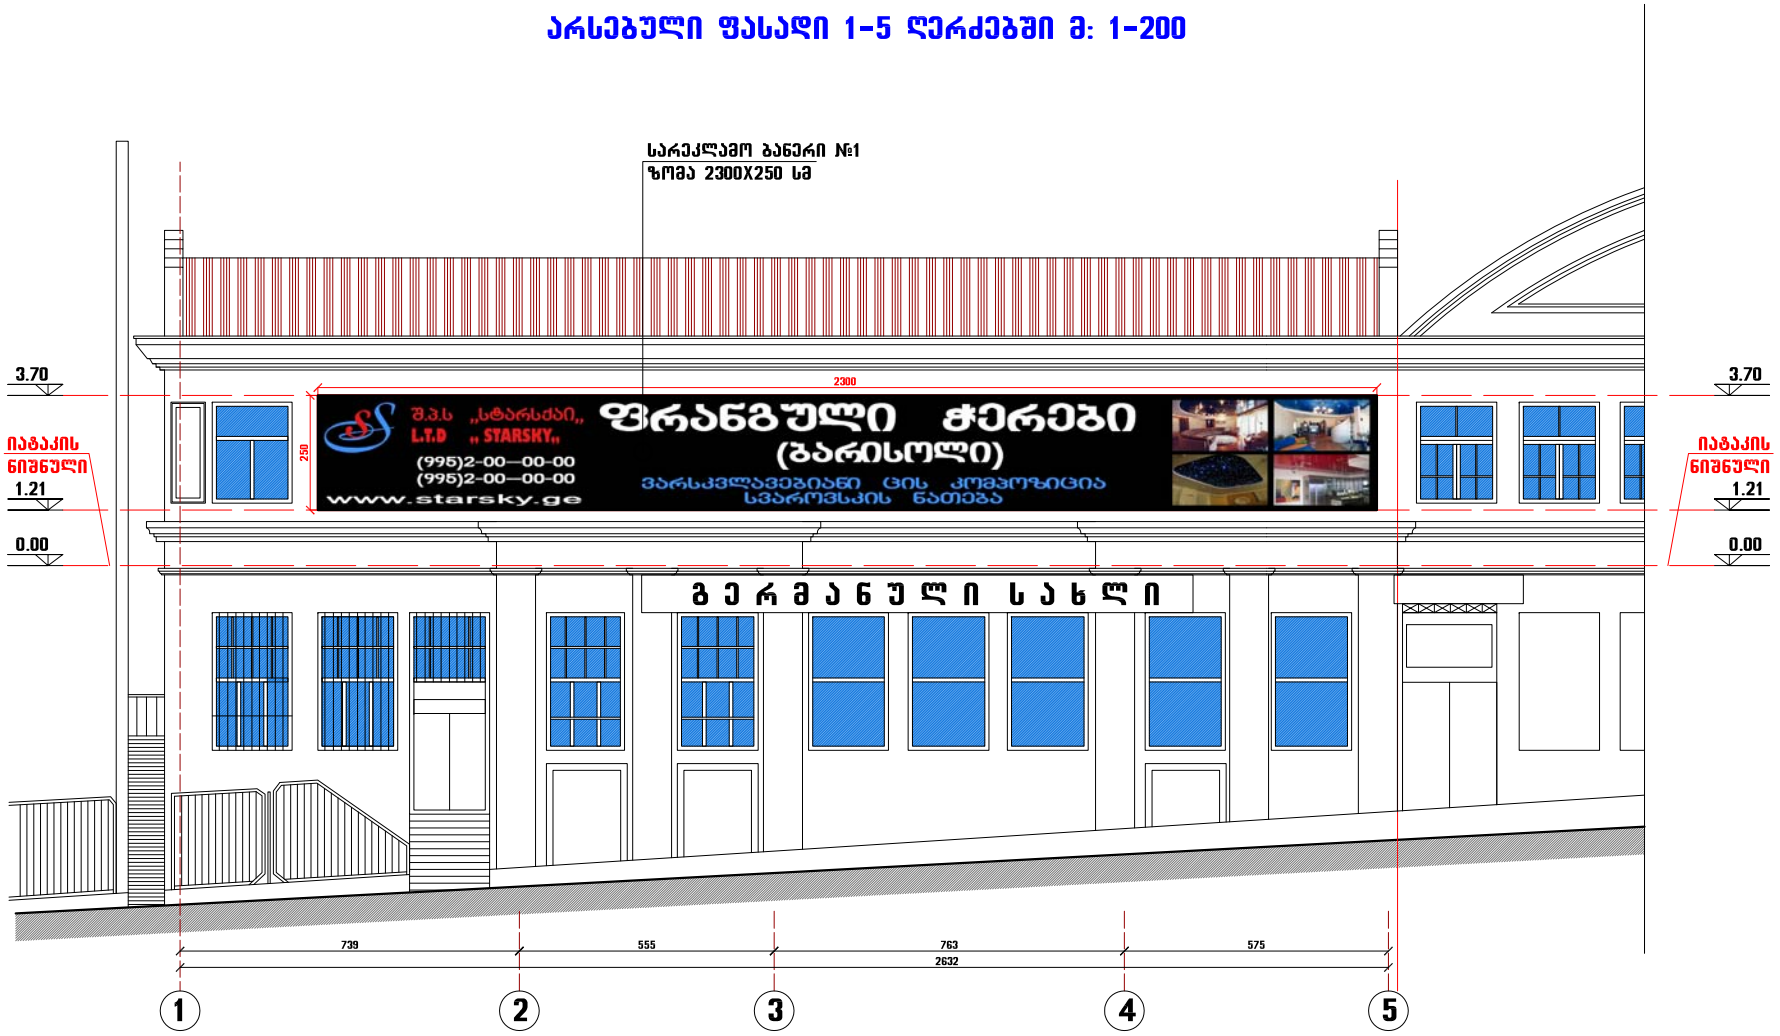

ფორმატი A4	თბილისი 2012 წ.		dwg.ფაილის სახელი
	დაკვეთა		

ე ქ ს პ ლ ი კ ა ც ი ა

მისამართი - ქ.თბილისში კოსტავას ქ. № 69

ქ.თბილისში კოსტავას ქ. №: 69-ში სარეკლამო ბანერების ცვლილების და ღამის განათების მოწყობის პროექტი

თანამდებობა	გვარი	ხელმოწერა	თარიღი
დირექტორი	ბ. ოსიყმაშვილი		
მთ.არქიტექტორი	გ.ალავერდაშვილი		
დაამუშავა	გ.ალავერდაშვილი		

შ. პ. ს. BG STYLE	მისამართი: სანავარდოს №86
მაშტაბი 1 : 200	არსებული ფასადი 1-5 ღერძებში
თარიღი	

სტადია	ფურცელი	ფურცლები
არქიტექტურული ნაწილი		

საპროექტო ფასადი 1-5 ღერძებში მ: 1-200

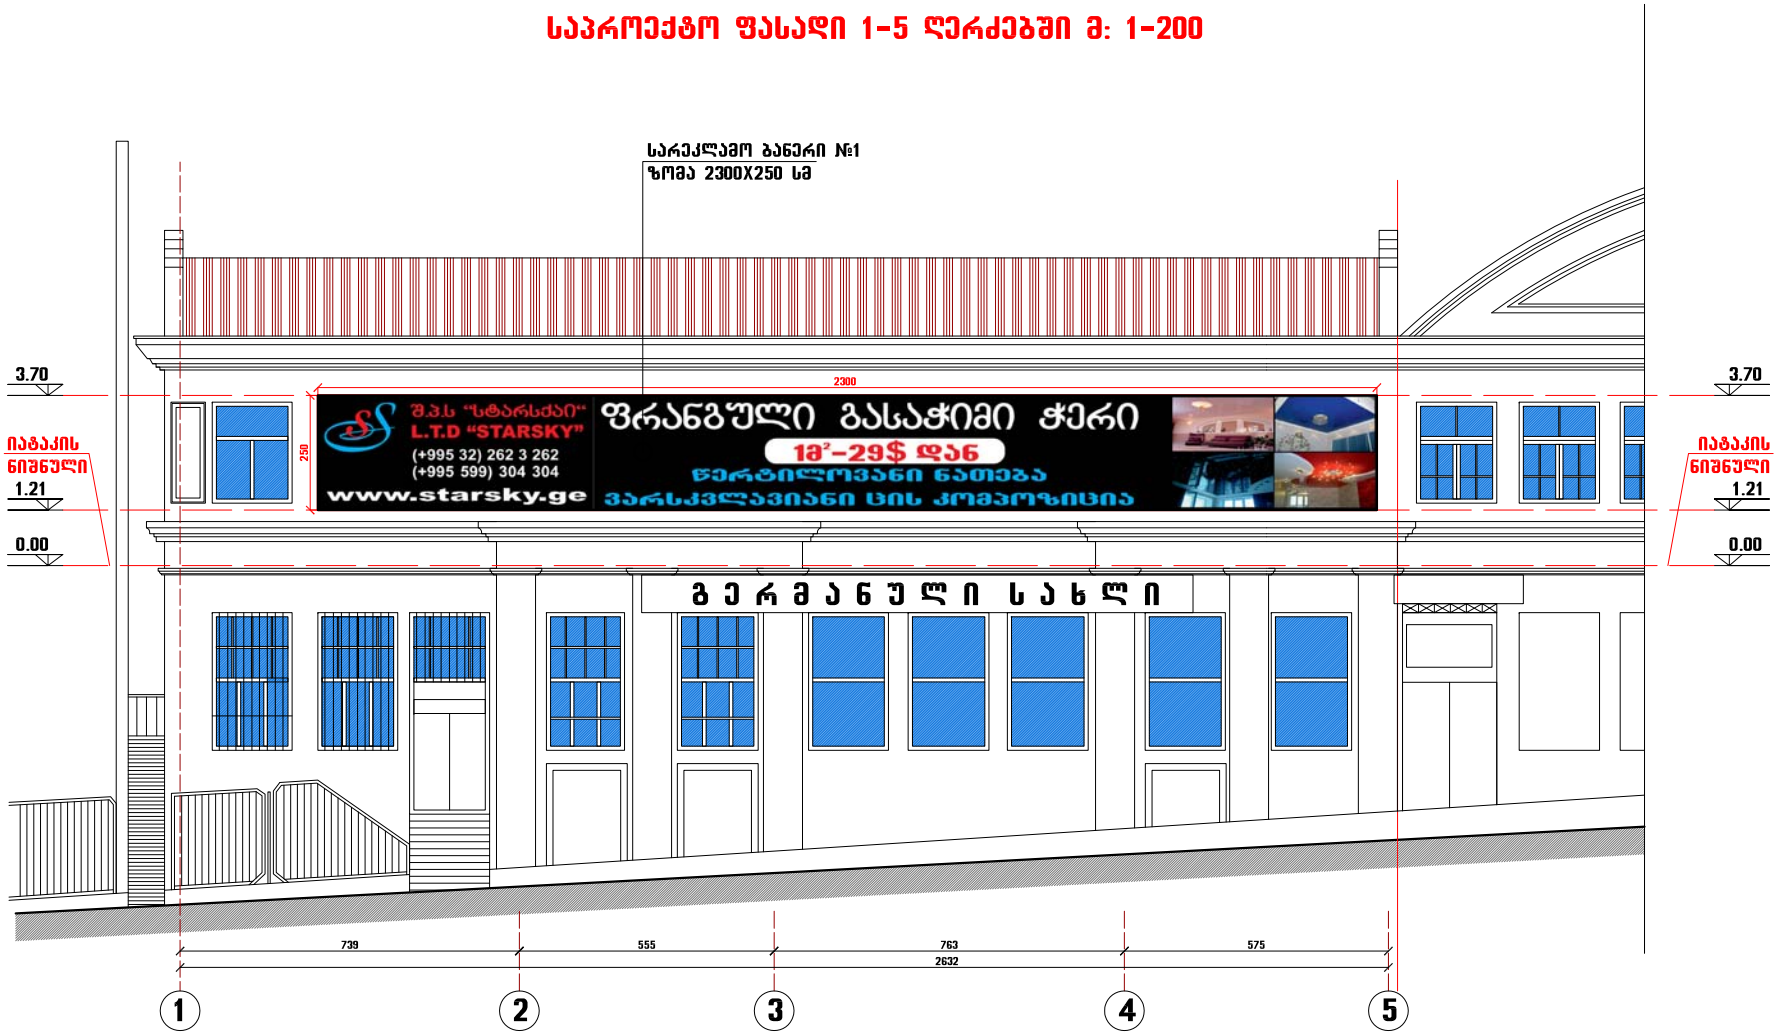

ფორმატი A4	თბილისი 2012 წ.		dwg.ფაილის სახელი
	დაკვეთა		

ე ქ ს პ ლ ი კ ა ც ი ა

მისამართი - ქ.თბილისში კოსტავას ქ. № 69

ქ.თბილისში კოსტავას ქ. № 69-ში სარეკლამო ბანერების ცვლილების და ღამის განათების მოწყობის პროექტი

თანამდებობა	გვარი	ხელმოწერა	თარიღი
დირექტორი	ბ. ოსიყმაშვილი		
მთ.არქიტექტორი	გ.ალავერდაშვილი		
დაამუშავა	გ.ალავერდაშვილი		

მისამართი

შ. პ. ს. BG STYLE

სანავარდოს №86

მაშტაბი	1 : 200	საპროექტო ფასადი 1-5 ღერძებში
თარიღი		

სტადია	ფურცელი	ფურცლები
არქიტექტურული ნაწილი		

არსებული ფასადი დ-ა ღერძებში მ: 1-200

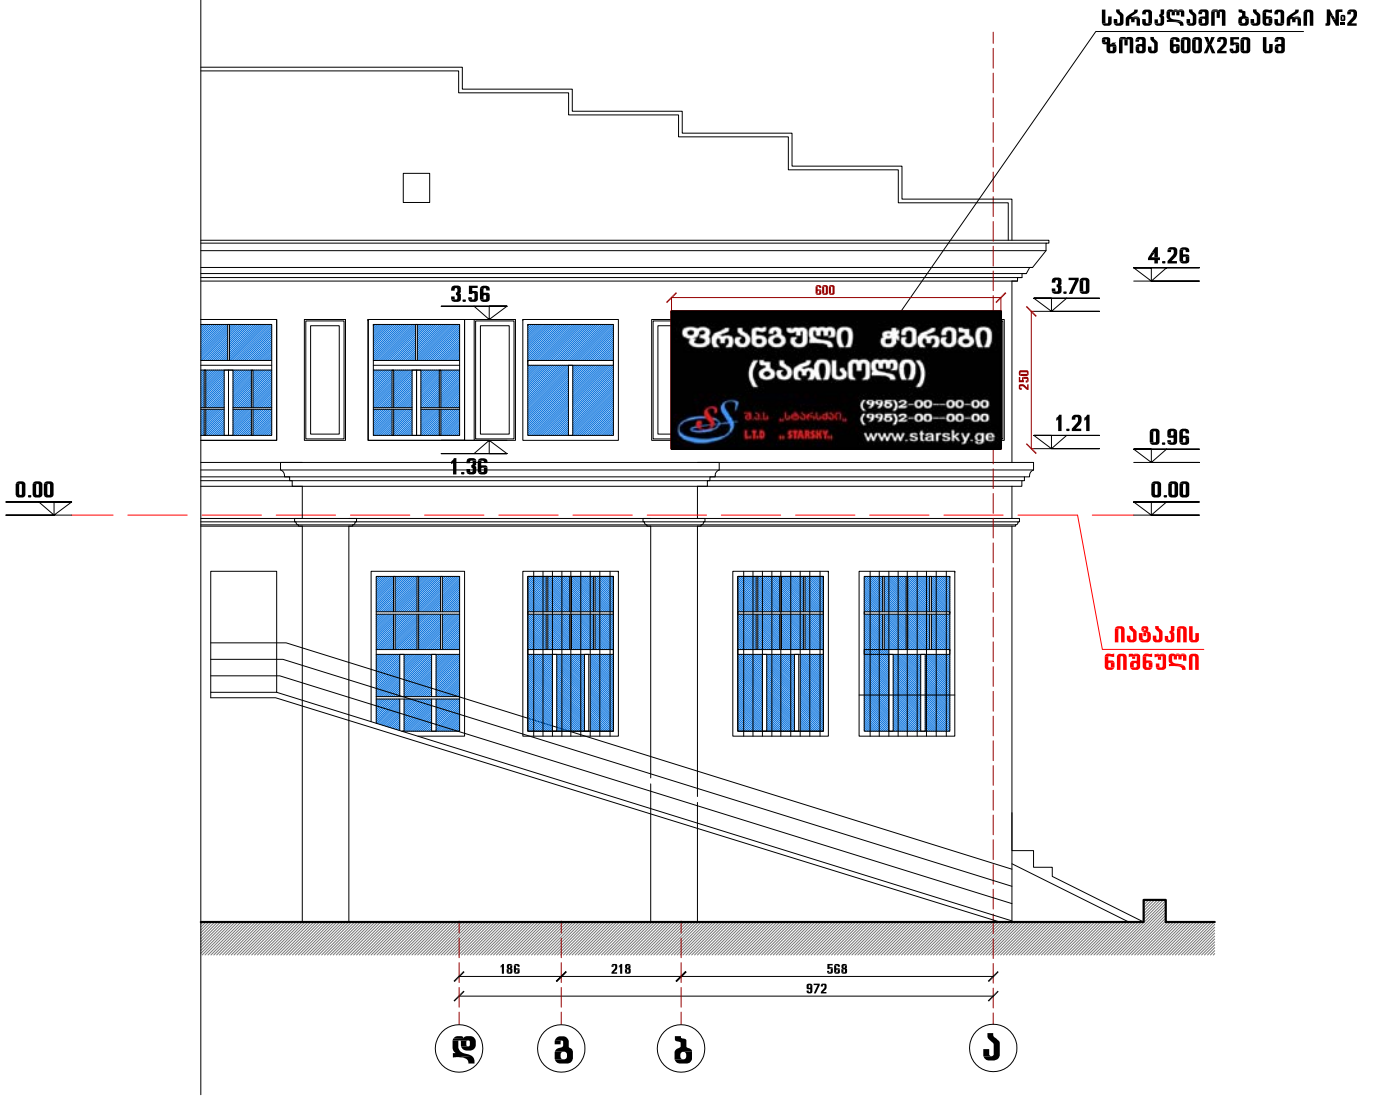

ფორმატი A4	თბილისი 2012 წ.	dwg.ფაილის სახელი
	დაკვეთა	

ე ქ ს პ ლ ი კ ა ც ი ა

მისამართი - ქ.თბილისში კოსტავას ქ. № 69

ქ.თბილისში კოსტავას ქ. № 69-ში სარეკლამო ბანერების ცვლილების და ღამის განათების მოწყობის პროექტი

თანამდებობა	გვარი	ხელმოწერა	თარიღი
დირექტორი	ბ. ოსიყმაშვილი		
მთ.არქიტექტორი	გ.ალავერდაშვილი		
დაამუშავა	გ.ალავერდაშვილი		

შ. პ. ს.
BG STYLE

მისამართი
სანავარდოს №86

მაშტაბი	1 : 200
თარიღი	

არსებული ფასადი დ-ა ღერძებში

სტადია	ფურცელი	ფურცლები
არქიტექტურული ნაწილი		

საპროექტო ფასადი დ-ა ღერძებში მ: 1-200

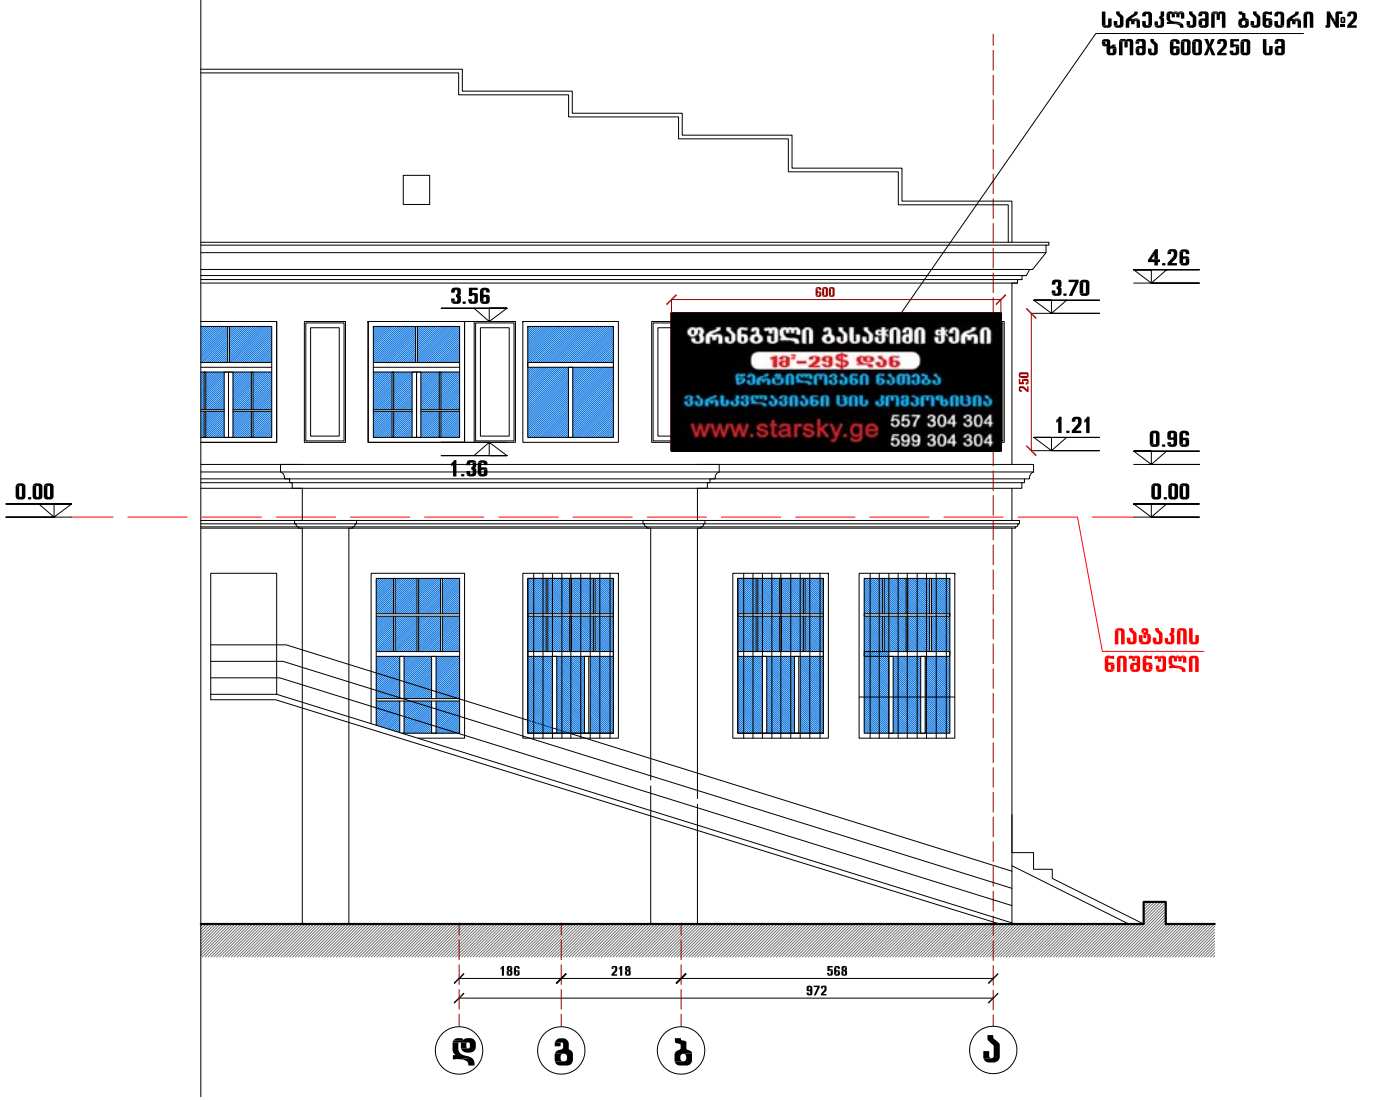

ფორმატი A4	თბილისი 2012 წ.	dwg.ფაილის სახელი
	დაკვეთა	

ე ქ ს პ ლ ი კ ა ც ი ა

მისამართი – ქ.თბილისში კოსტავას ქ. № 69

ქ.თბილისში კოსტავას ქ. № 69-ში სარეკლამო ბანერების ცვლილების და ღამის განათების მოწყობის პროექტი

თანამდებობა	გვარი	ხელმოწერა	თარიღი
დირექტორი	ბ. ოსიყმაშვილი		
მთ.არქიტექტორი	გ.ალავერდაშვილი		
დაამუშავა	გ.ალავერდაშვილი		

მისამართი

შ. პ. ს. BG STYLE

სანავარდოს №86

მაშტაბი	1 : 200
თარიღი	

საპროექტო ფასადი დ-ა ღერძებში

სტადია	ფურცელი	ფურცლები
არქიტექტურული ნაწილი		

ფოტომონტაჟი

