
საქართველო
ქ. თბილისის მერია
სსიპ თბილისის არქიტექტურის სამსახური

დიდუბის რაიონი, უ. ჩხეიძის ქუჩა, არსებული არასასოფლო-სამეურნეო დანიშნულების მიწის ნაკვეთის ტოპოგრაფიული

გეგმა

სამსახურის უფროსი: /----------/

საფუძველი:

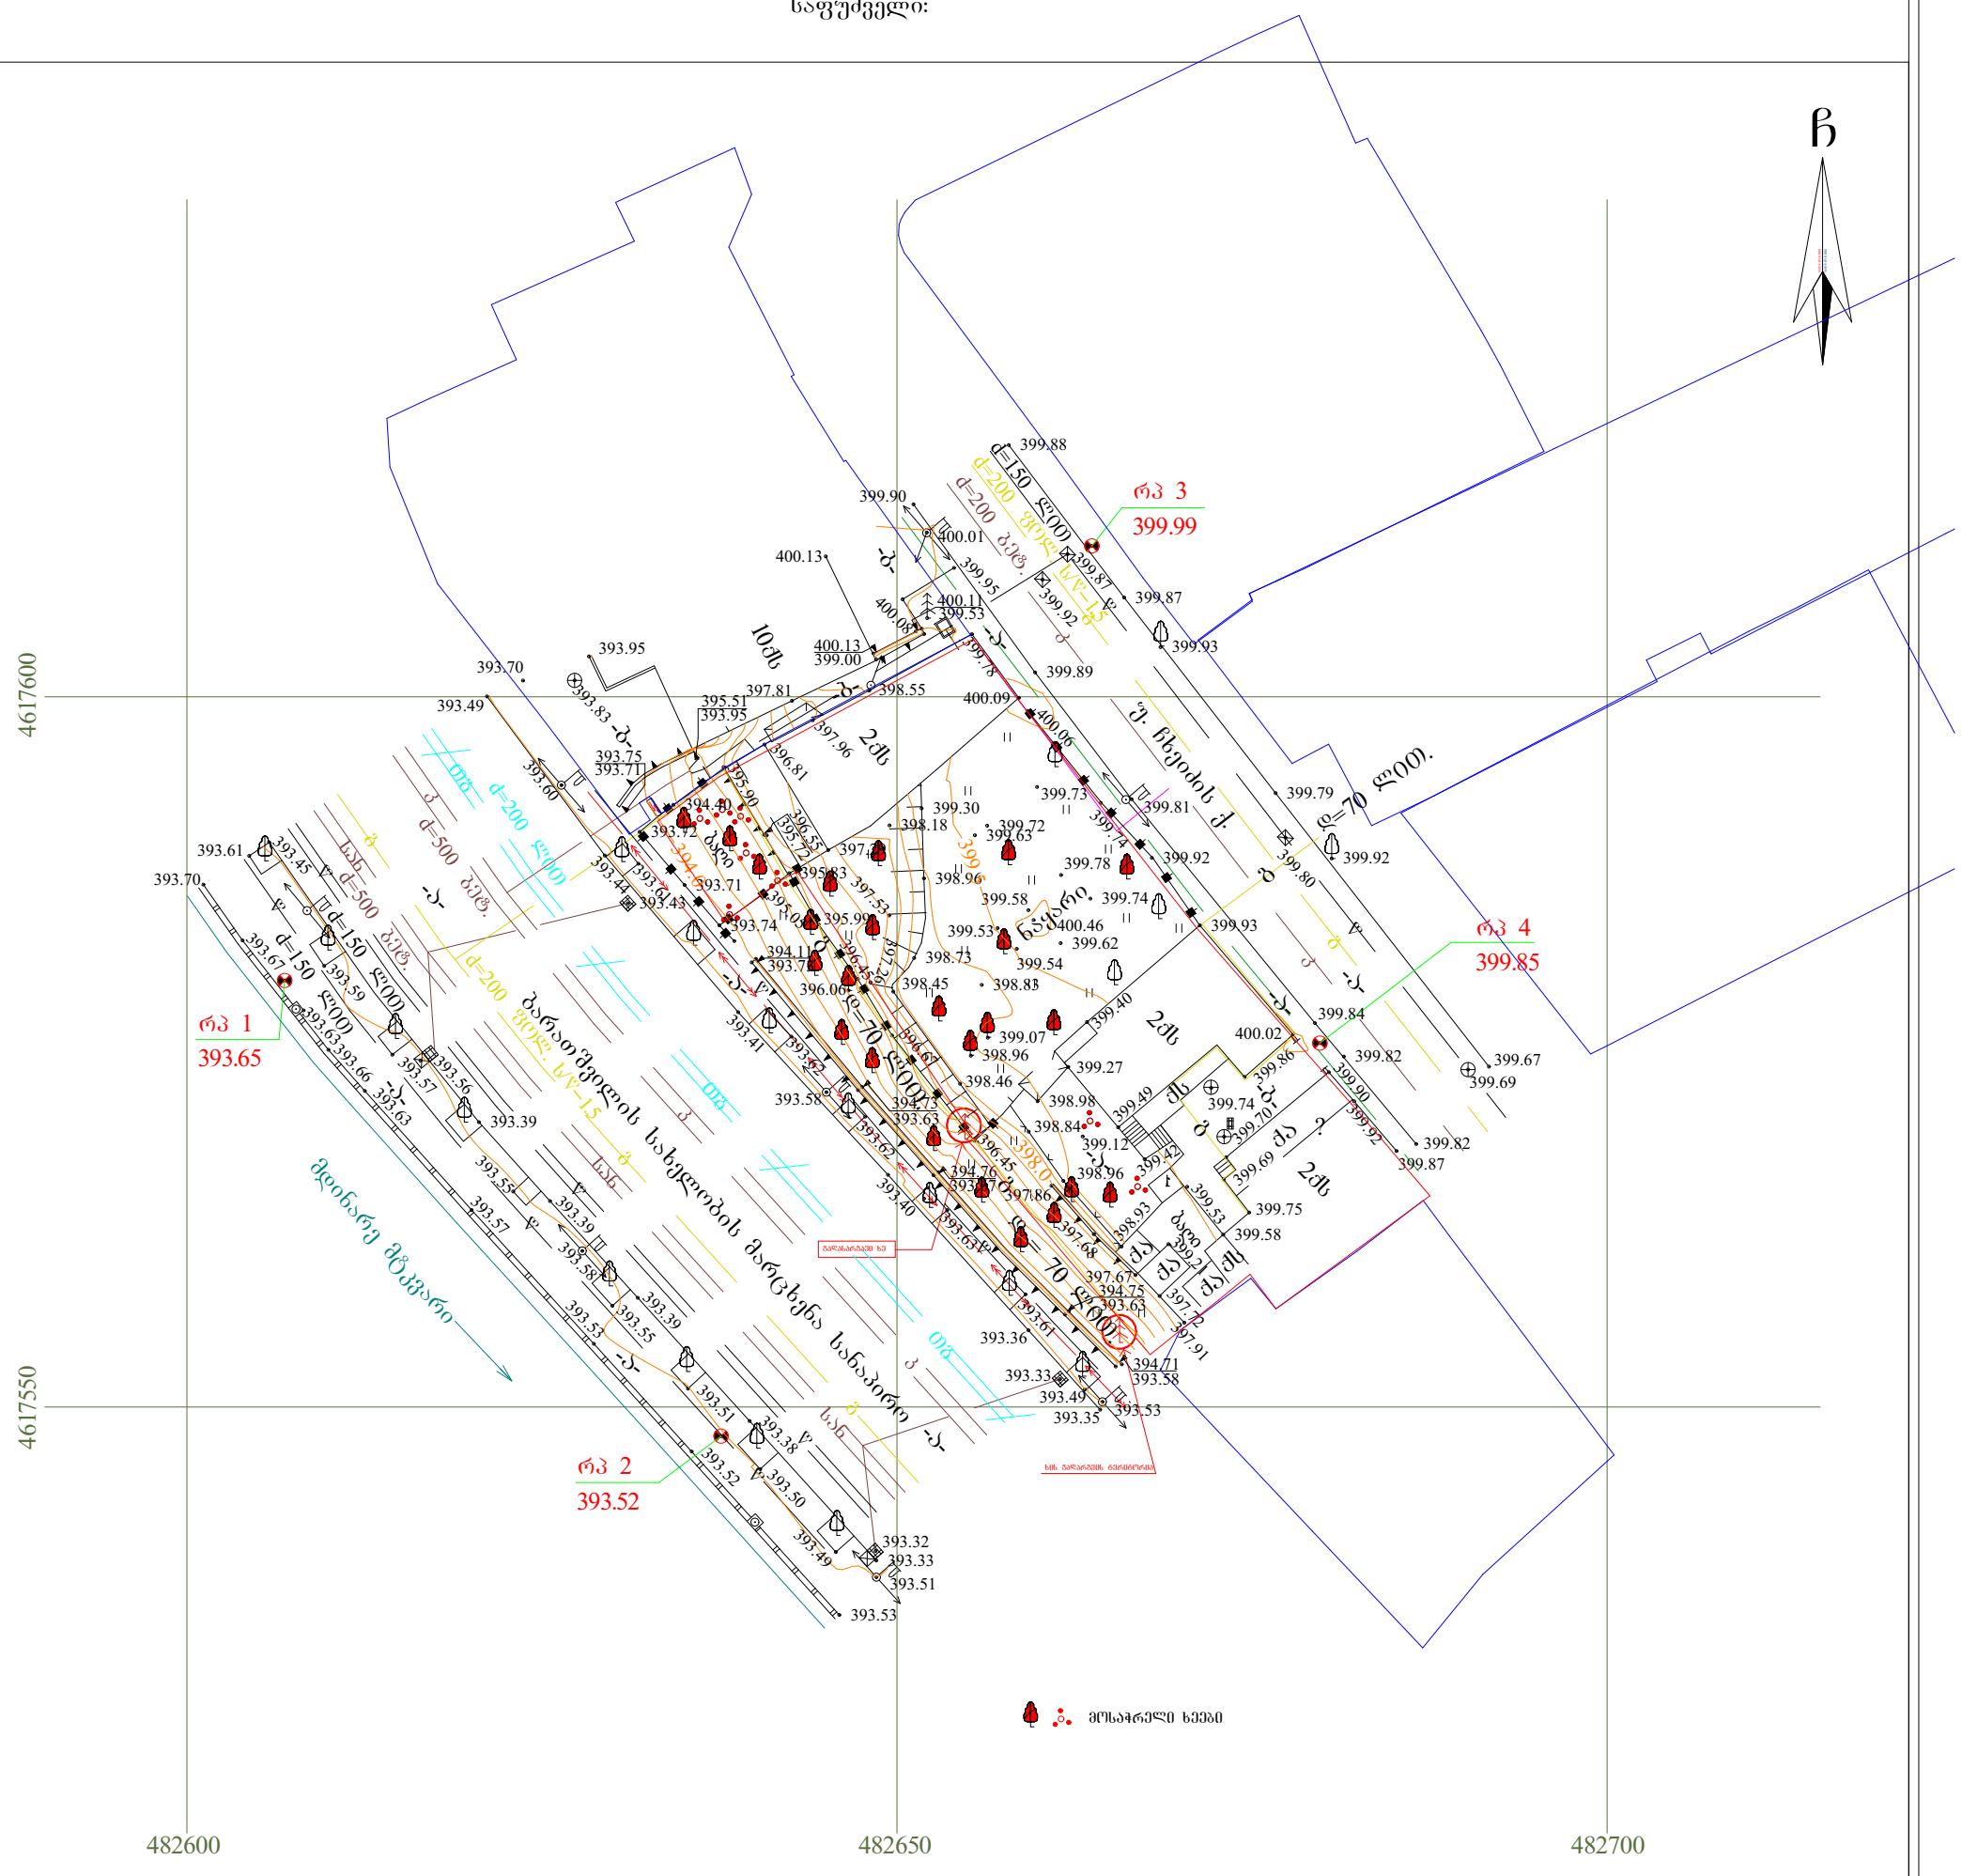

პირობითი აღნიშვნები

WGS 1984-ის კოორდინატთა სისტემის UTM პროექცია

ძს	საცხ. შენობა	ხის ღობე	წ — წყალგაყვანილობა
ძა	არასაცხ. შენობა	ღობე	გ — გაზი
	ფარდული	ქვის კედელი	კ — კანალიზაცია
	მშენებარე შენობა	კედელი	სან — სანიაღვრე
	სატრანსფორ. ჯიხური	ფლატე	კბ — კავშირგაბმულობა
	ხეები, ბუჩქი	რკინიგზა	ელ. ქსელები
	გარე განათება	სამეთვალყურეო ჭები	თბ — გათბობა
		ელ. გადამცემი ხაზი	

შენიშვნა:1) —— გეგმაზე დატანილია საჯარო რეესტრში რეგისტრირებული ნაკვეთის საზღვარი

2) მიწის სამუშაოების შესრულება შეათანხმეთ კომუნიკაციის წარმომადგენლებთან

შპს „ნიუ პოინტ“
საქართველო, თბილისი, საბურთალოს ქ. №44;
ტელ: +995 32 2945808; მობ: 557 704433;
Ltd „NewPoint“
44 saburTalo street, Tbilisi, Georgia,
tel: +995 32 2945808; cell phone: +995 557 704433;
www. newpoint.ge
info@newpoint.ge

დირექტორი:		გ. კირკიტაძე
აზომა:		ე. გასპარიანი
დახაზა:		ნ. კობაიძე
მაშტაბი: 1:500		12/07/2016 წ.

ბენგეგმა
მ 1:500

N

rp 1
393.65

rp 2
393.52

rp 3
399.99

rp 4
399.85

10qs

ბაროლოგვილის სახელობის მაღრეხნა სანაპირო

mdinare mtkvari

4617600

4617550

482600

482650

482700

ექსპლიკაცია

1. საპროექტო შენობა
2. უ. ჩხეიძის ქ.-ის მხრიდან ავტოფარეხში ჩასასვლელი პანდუსი
3. მოასფალტებული ტერიტორია
4. გამწვანება
5. ადგილი ნაგვის ბუნკერებისათვის
6. არსებული შენობები
7. სანაპიროს მხრიდან ავტოფარეხში შესასვლელი
8. პანდუსი
9. სანაპიროს მხრიდან შესასვლელ-გასვლასვლელი გზა

შ.პ.ს. " ბ ი გ ა "				
დირექტორი		ნ.ფიცხელაური	ქ. ბათუმში უ.ჩხეიძის ქ. №12-16 მრავალბინიანი საცხოვრებელი სახლის პროექტი	
პროექტი		მ.ფიცხელაური		
შესრულა		მ.ფიცხელაური		
			არქიტექტურული ნაწილი	ს.ფურც. / ფ.რაოდ. / ფ.ფურც. / ფ.ფურც.
			გენგეგმა მ 1:500	პრ. / / / 1:500