ფასადი 9-1 ღერძებს შორის მ.1:200

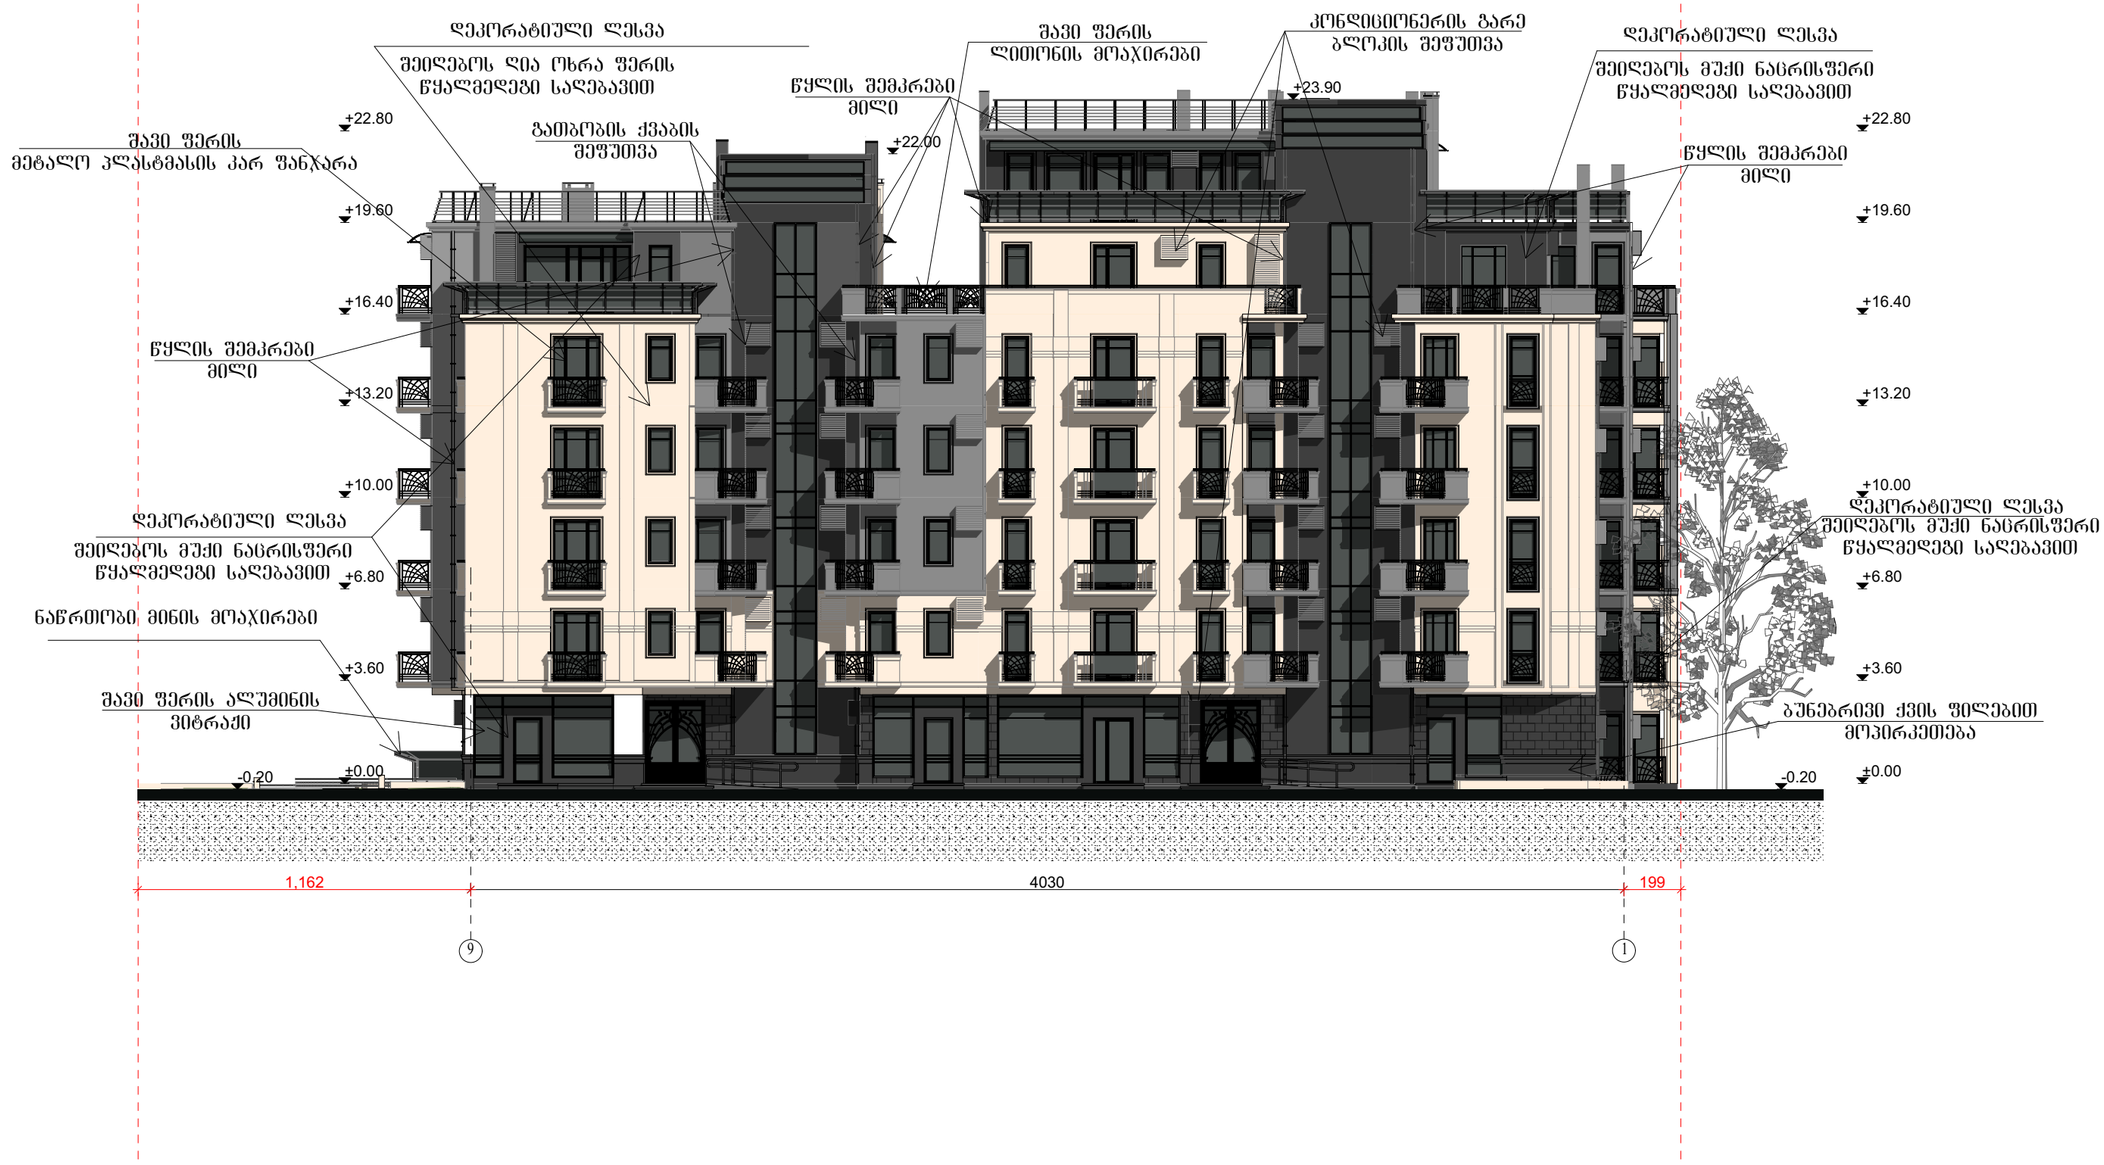

შ.პ.ს. " ბ ი ზ ა "				
დირექტორი		ნ.შიუხელაური	ქ. თბილისში უჩხუბიძის ქ. №12-16 მრავალბინიანი საცხოვრებელი სახლის პროექტი	
ავტორი		მ.შიუხელაური		
შეასრულა		მ.შიუხელაური		
			არქიტექტურული ნაწილი	
			ფასადი 9-1 ღერძებს შორის მ.1:200	

სტადია	ფურც.	ფურცლ.	მასშტ.
პრ.			1:200

ფასადი 1-9 ღერძებს შორის მ.1:200



შ.პ.ს. " ბ ი გ ა "				
დირექტორი		ნ.ფიცხელაური	ქ. თბილისში შ.ჩხეიძის ქ. №12-16 მრავალბინიანი საცხოვრებელი სახლის პროექტი	
ავტორი		მ.ფიცხელაური		
შეასრულა		მ.ფიცხელაური		
			არქიტექტურული ნაწილი	სტადია / ფურც. / ფურც.რ. / მასშტ.
			ფასადი 1-9 ღერძებს შორის მ.1:200	პრ. / / / 1:200

ფასადი ა-ე ღერძებს შორის მ.1:200

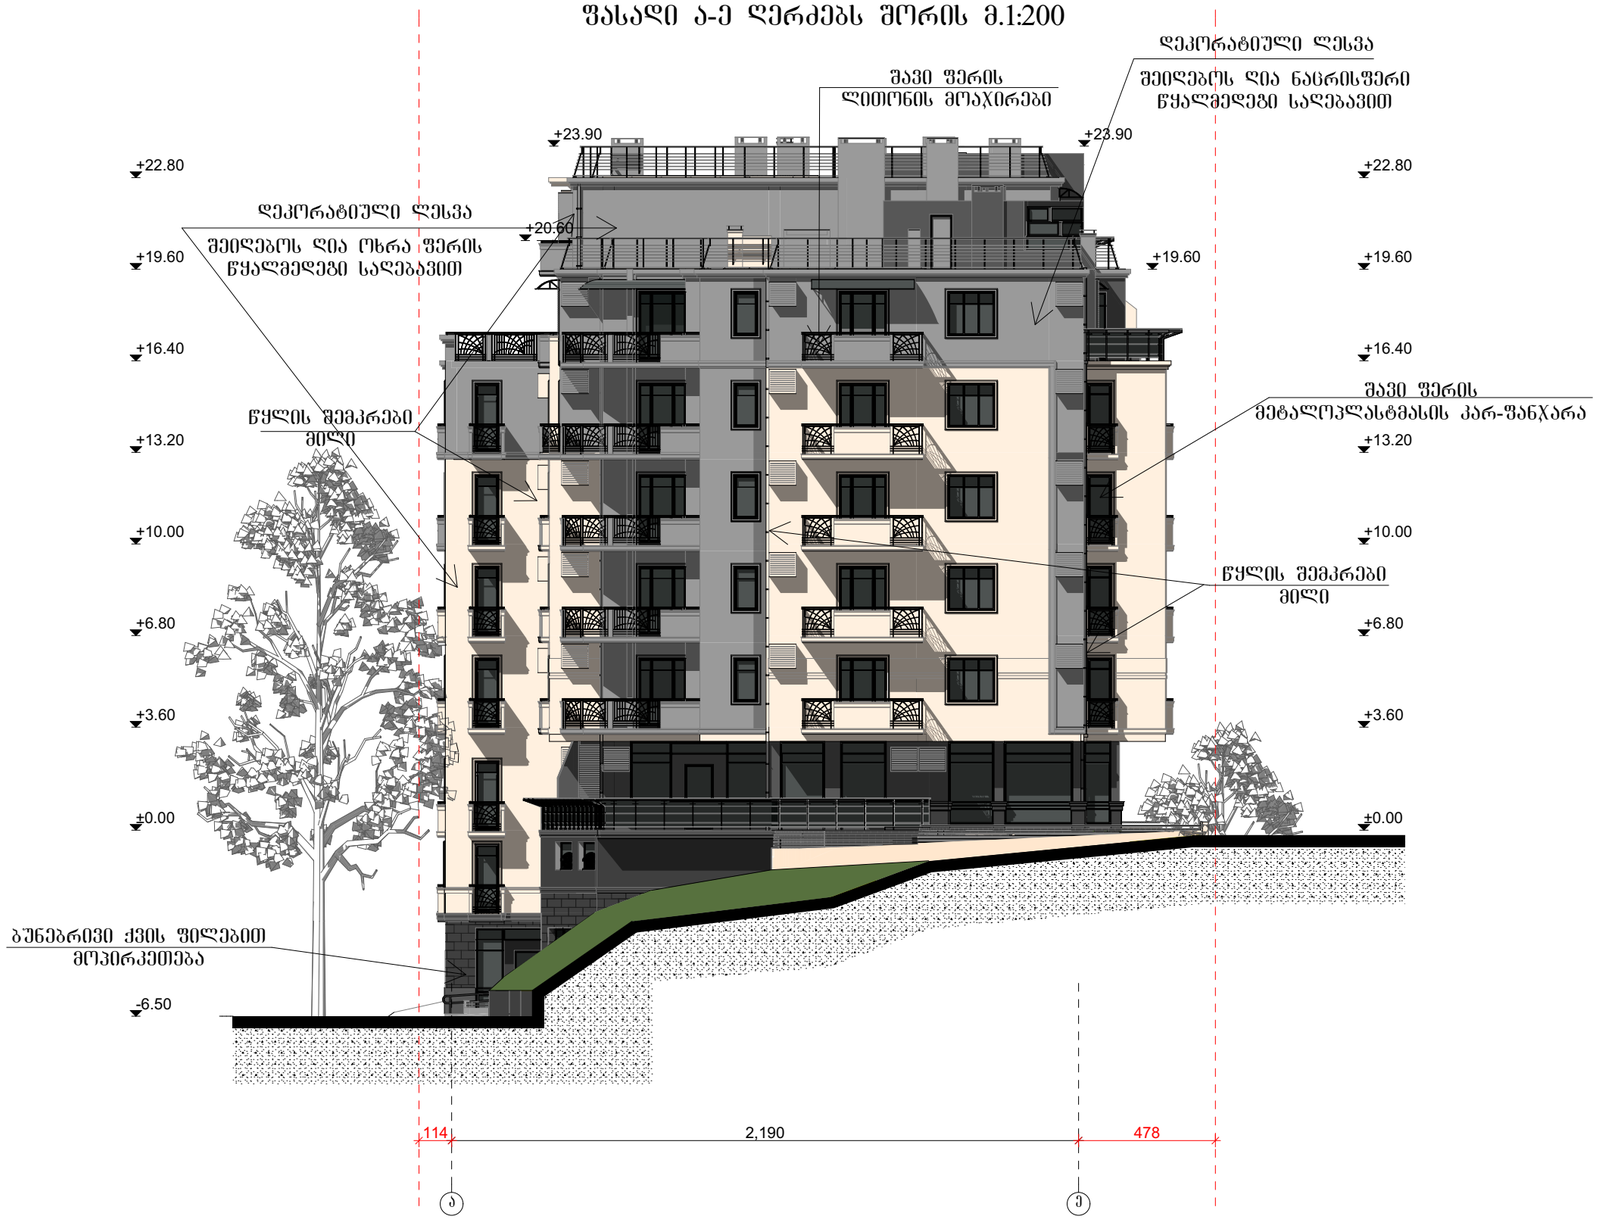

შ.პ.ს. " ბ ი ზ ა "			
დირექტორი		გ.ფიცხელაური	ქ. თბილისში უჯხეთის ქ. №12-16 მრავალბინიანი საცხოვრებელი სახლის პროექტი
ავტორი		მ.ფიცხელაური	
შესრულა		მ.ფიცხელაური	
			არქიტექტურული ნაწილი
			ფასადი ა-ე ღერძებს შორის მ.1:200

სტადია	ფურც.	ფურცლ.	მასშტ.
პრ.			1:200

ფასადი ე-ა ღერძებს შორის მ.1:200

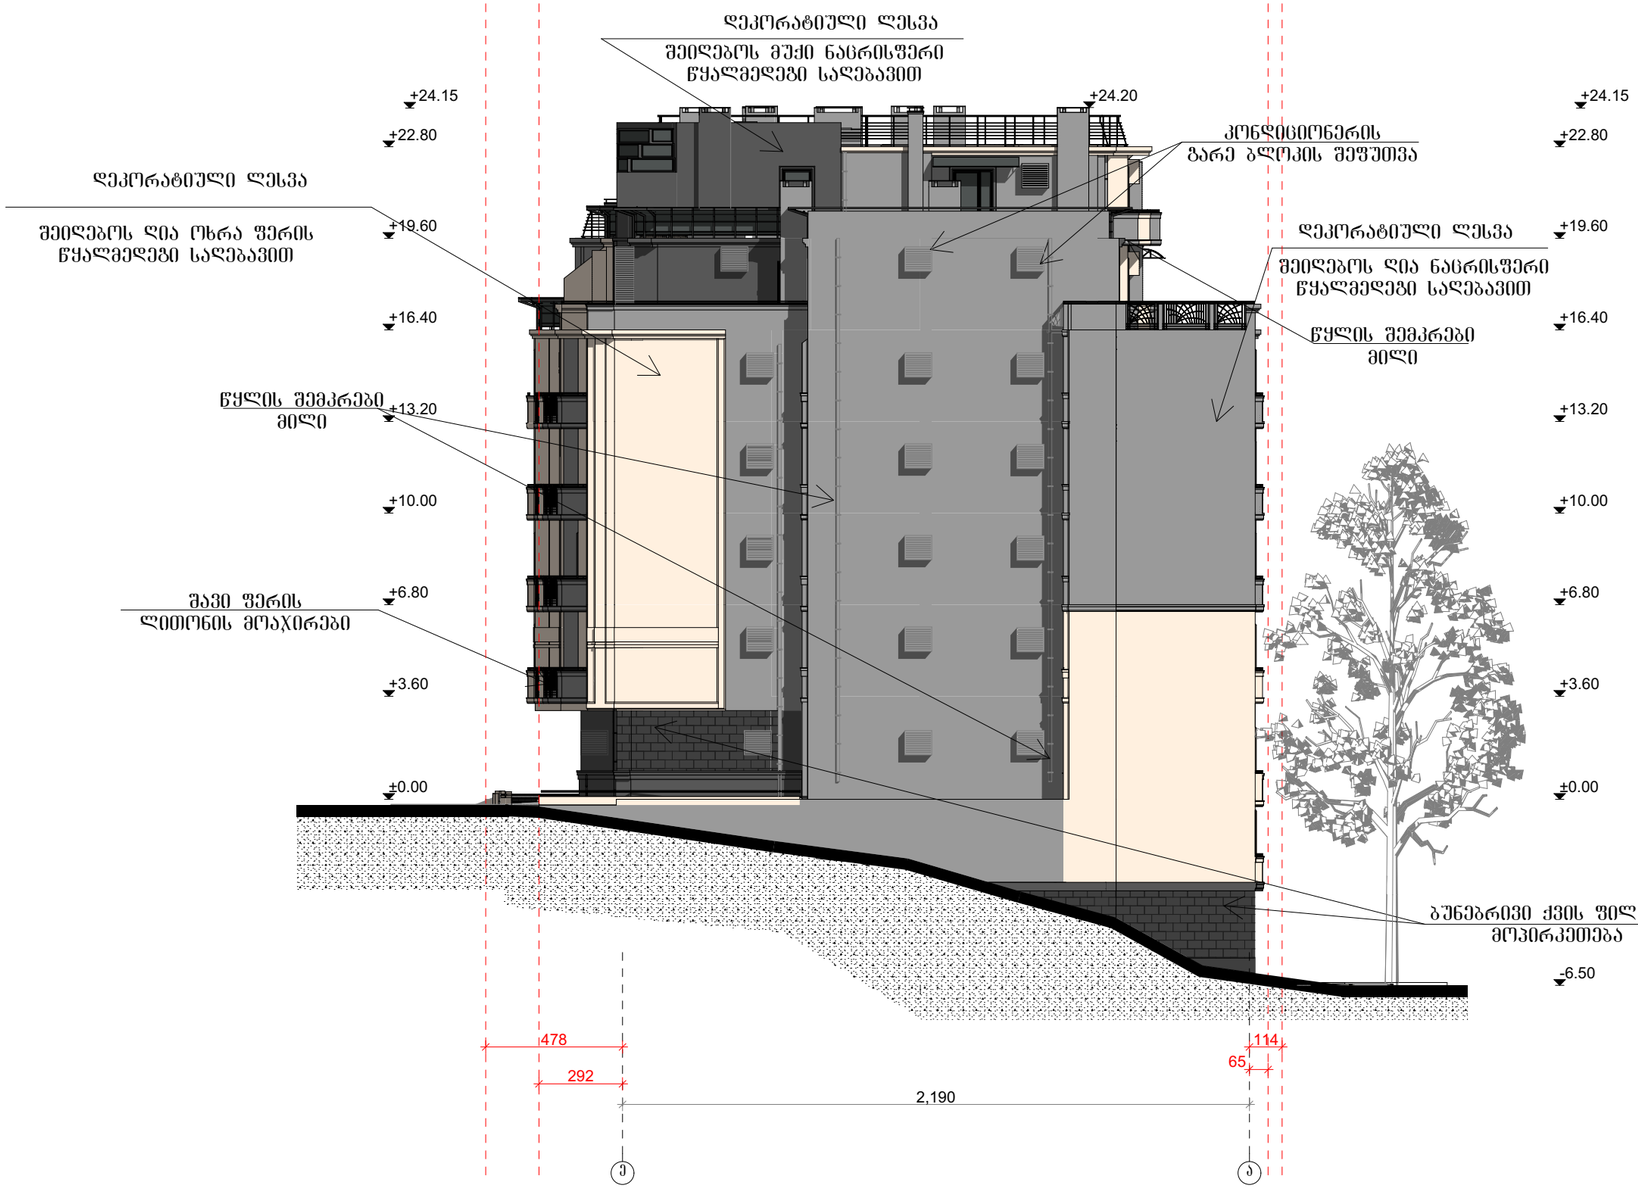

შ.პ.ს. " ბ ი გ ა "			
დირექტორი		ნ.ფიცხელაური	ქ. თბილისში უჩხუბიძის ქ. №12-16 მრავალბინიანი საცხოვრებელი სახლის პროექტი
არქიტექტორი		მ.ფიცხელაური	
შემსრულა		მ.ფიცხელაური	
			არქიტექტურული ნაწილი
			ფასადი ე-ა ღერძებს შორის მ.1:200

სტადია	ფურც.	ფურცლ.	მასშტ.
პრ.			1:200