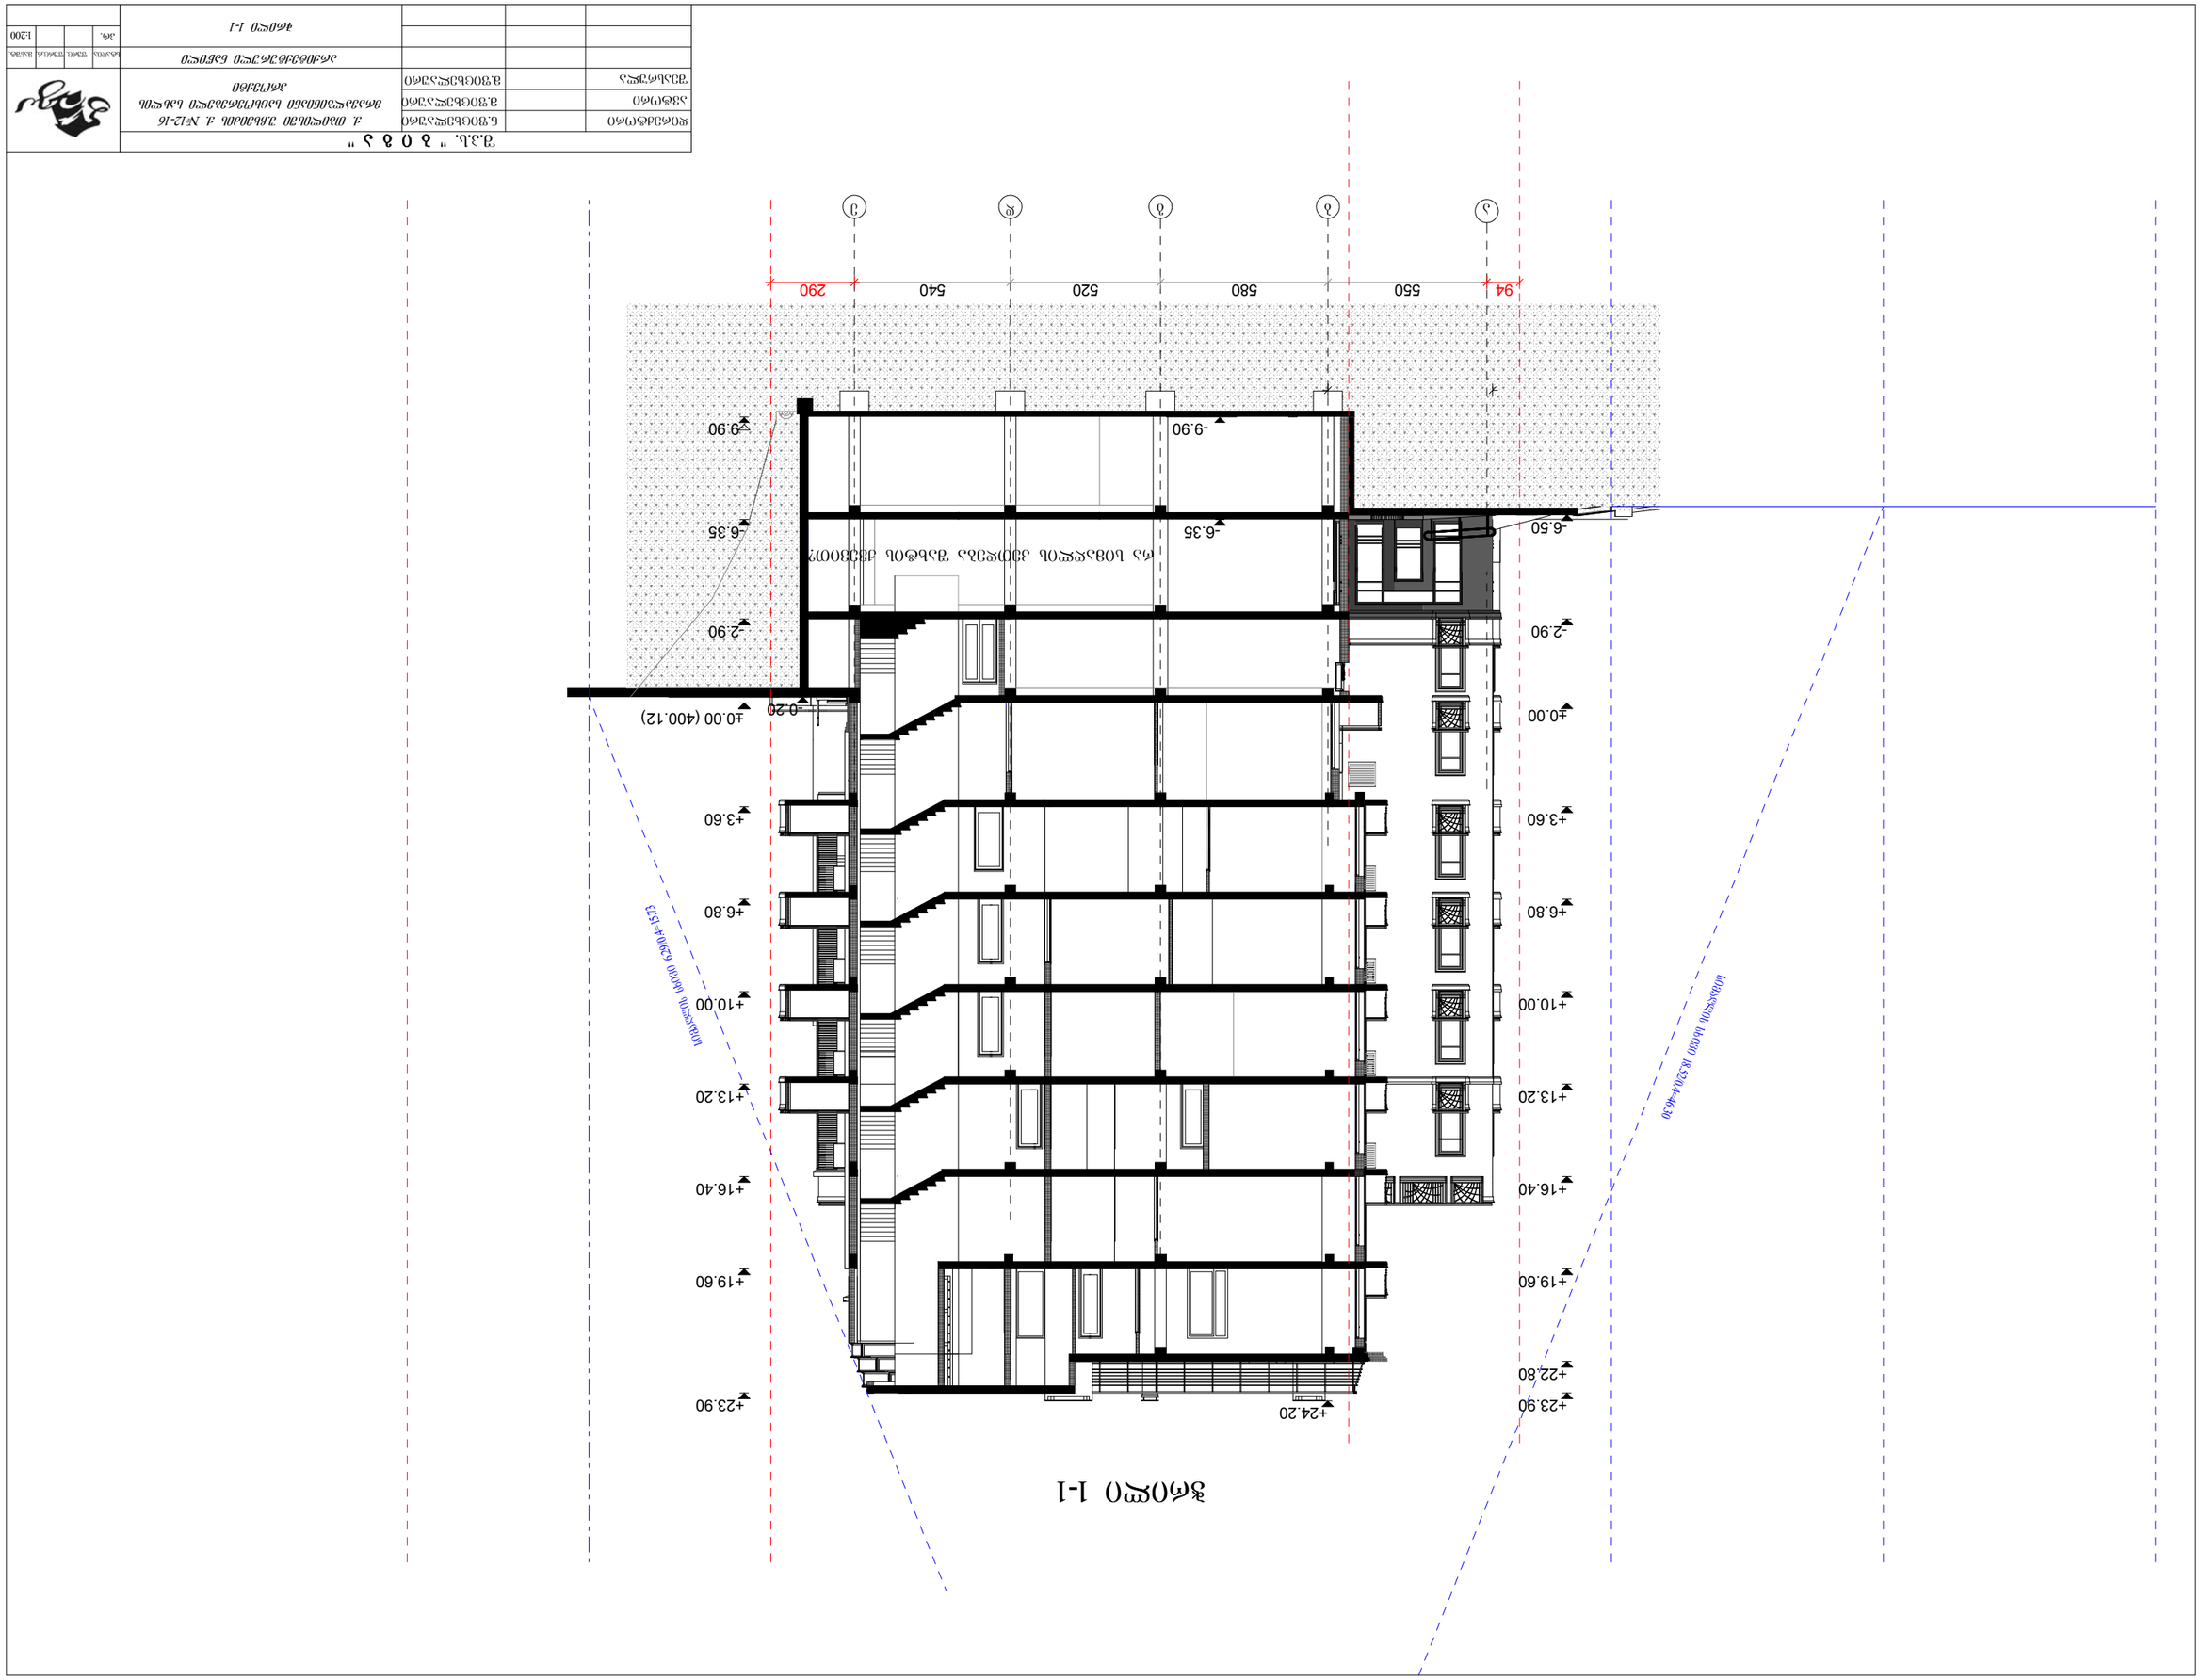

ફાસદ 1-1
+0.00 (400.12)
+3.60
+6.80
+10.00
+13.20
+16.40
+19.60
+22.80
+23.90
+24.20
-0.20
-2.90
-6.35
-6.50
-9.90
290
540
520
580
550
94

ჭრილი 2-2

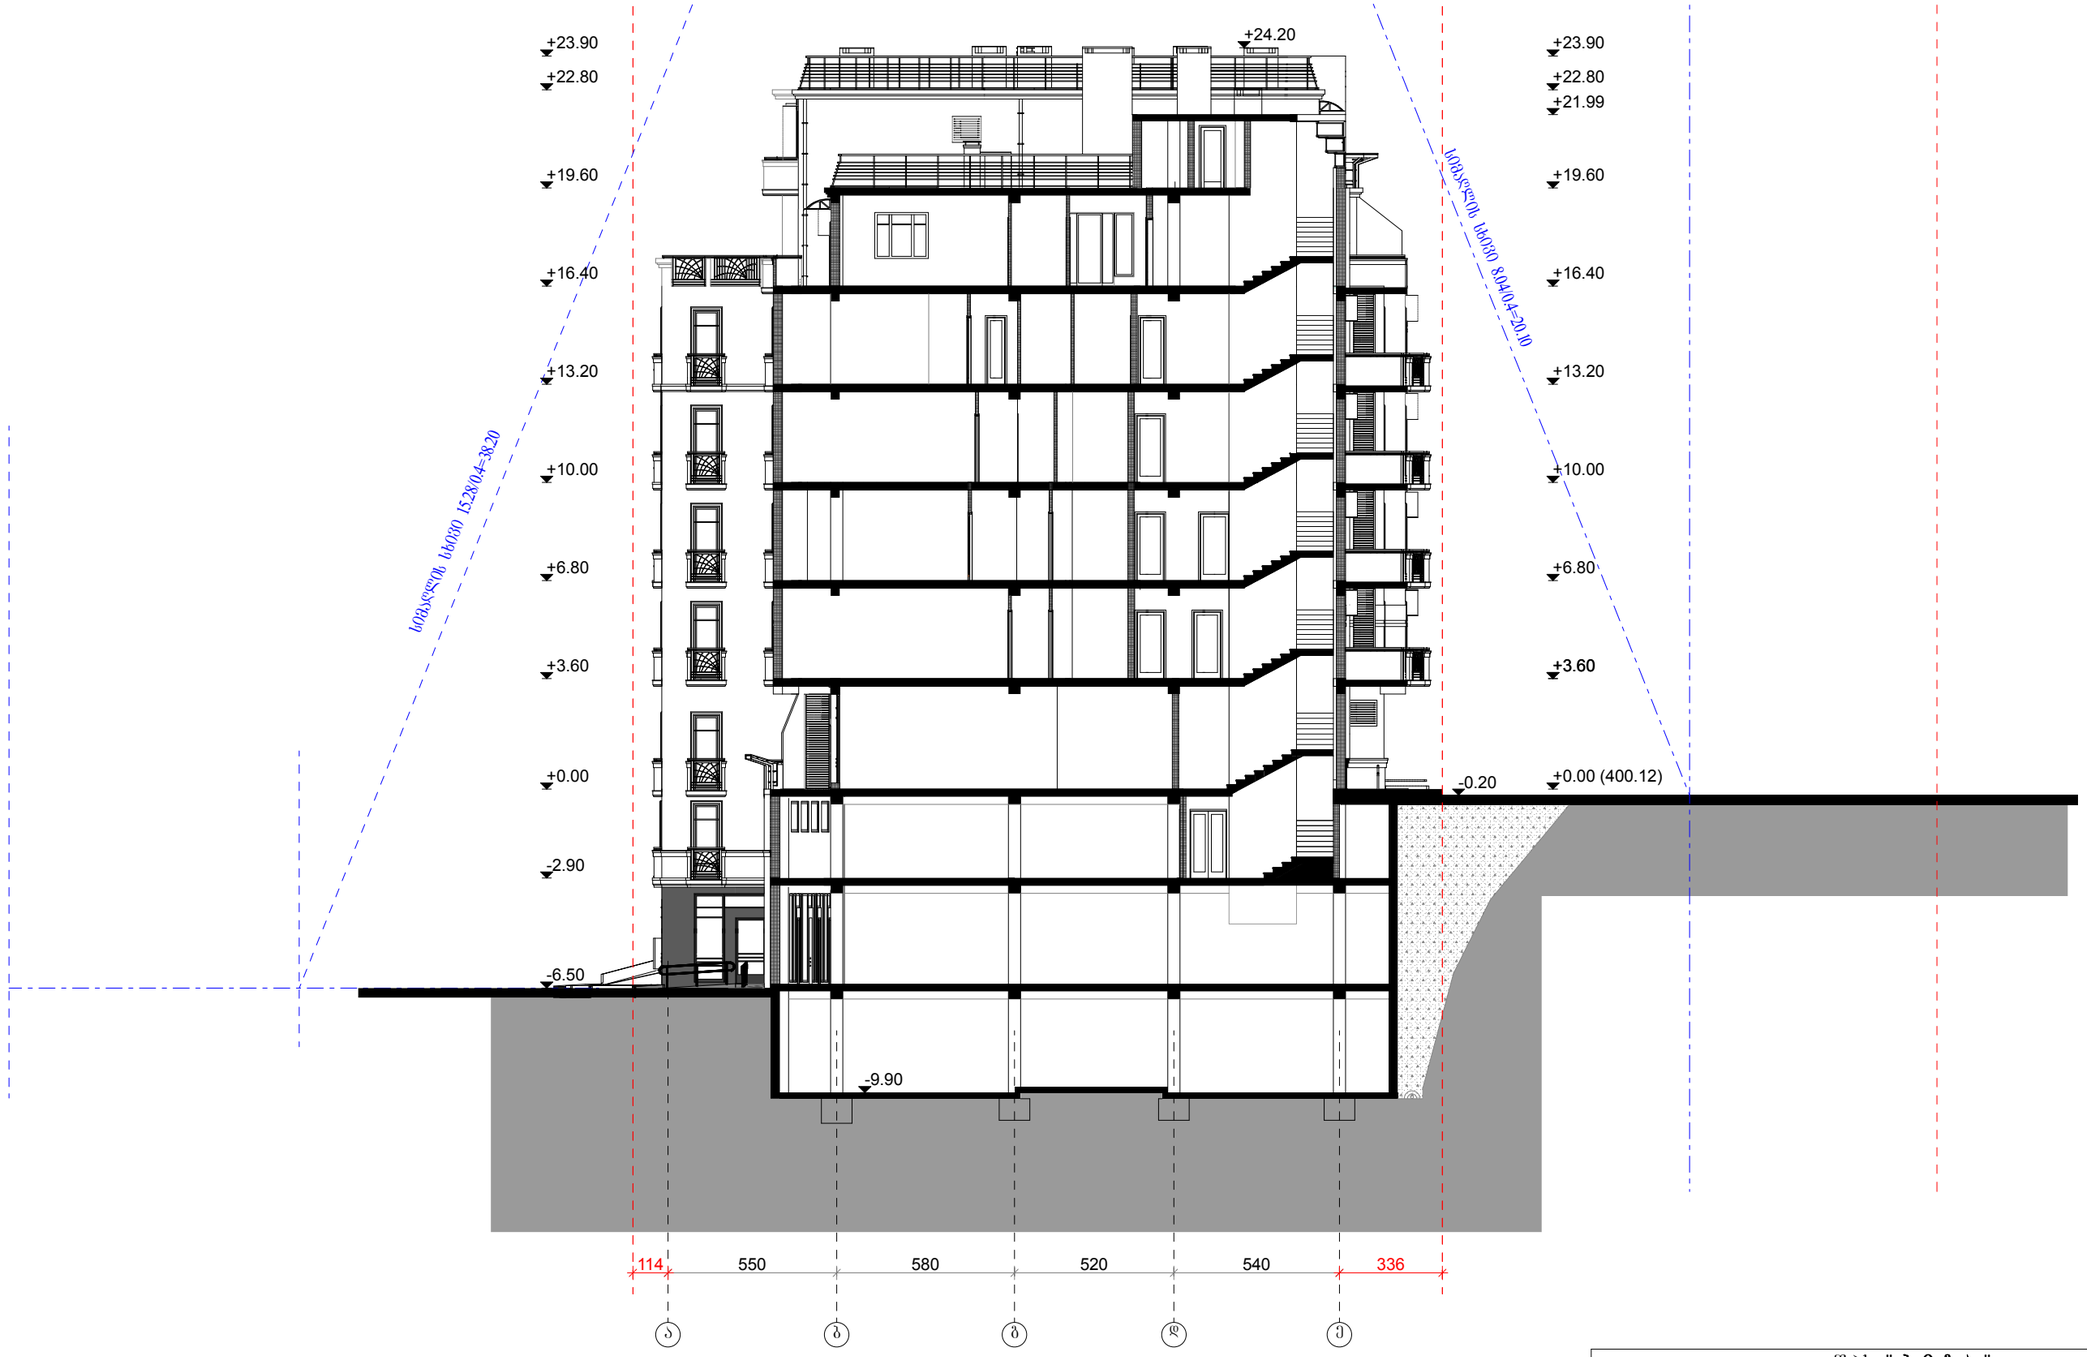

შ.პ.ს. " ბ ი გ ა "				
დირექტორი		ნ.ფიცხელაური	ქ. თბილისში ჯჩხეიძის ქ. №12-16 მრავალბინიანი საცხოვრებელი სახლის პროექტი	
ავტორი		მ.ფიცხელაური		
შეასრულა		მ.ფიცხელაური		
			არქიტექტურული ნაწილი	
			ჭრილი 2-2	

სტადია	შურა	შურა	მასშტ.
პრ.			1:200