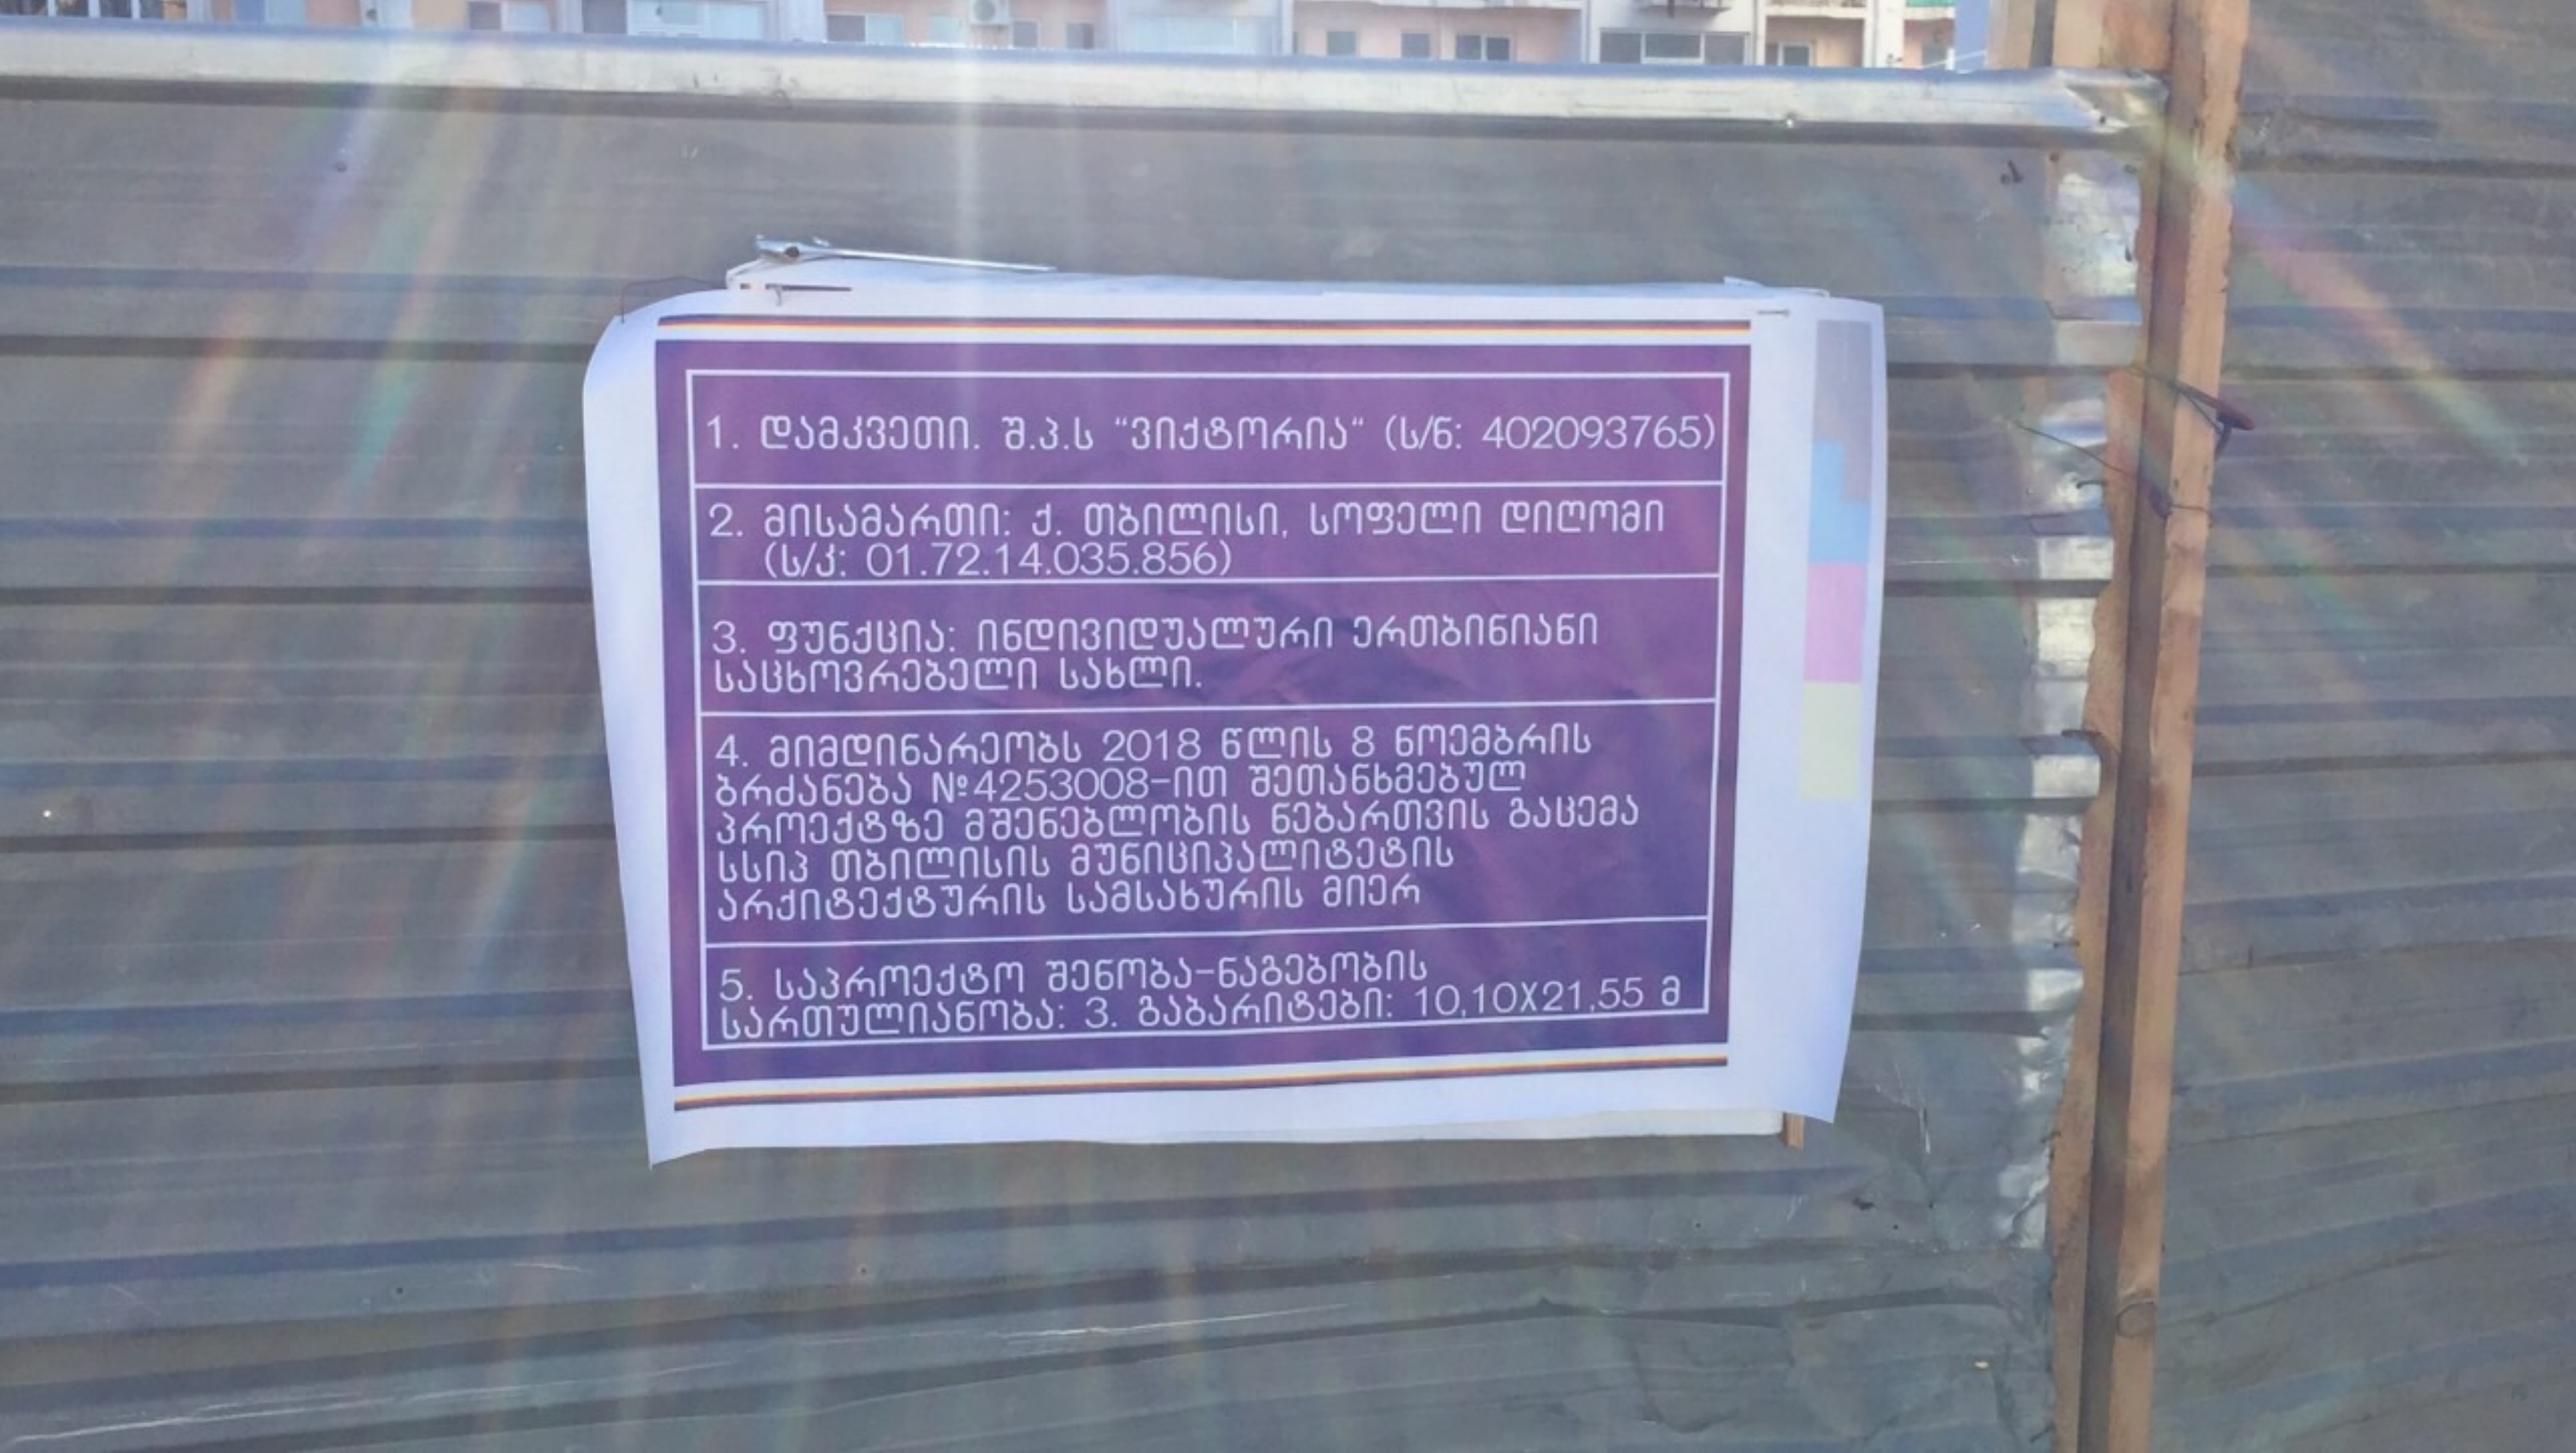
1. დამკვეთი. შ.პ.ს "ვიქტორია" (ს/ნ: 402093765)
2. მისამართი: ქ. თბილისი, სოფელი დიღომი (ს/კ: 01.72.14.035.856)
3. ფუნქცია: ინდივიდუალური ერთბინიანი საცხოვრებელი სახლი.
4. მიმდინარეობს 2018 წლის 8 ნოემბრის ბრძანება №4253008-ით შეთანხმებულ პროექტზე მშენებლობის ნებართვის გაცემა სსიპ თბილისის მუნიციპალიტეტის არქიტექტურის სამსახურის მიერ
5. საპროექტო შენობა-ნაგებობის სართულიანობა: 3. გაბარიტები: 10,10X21,55 მ

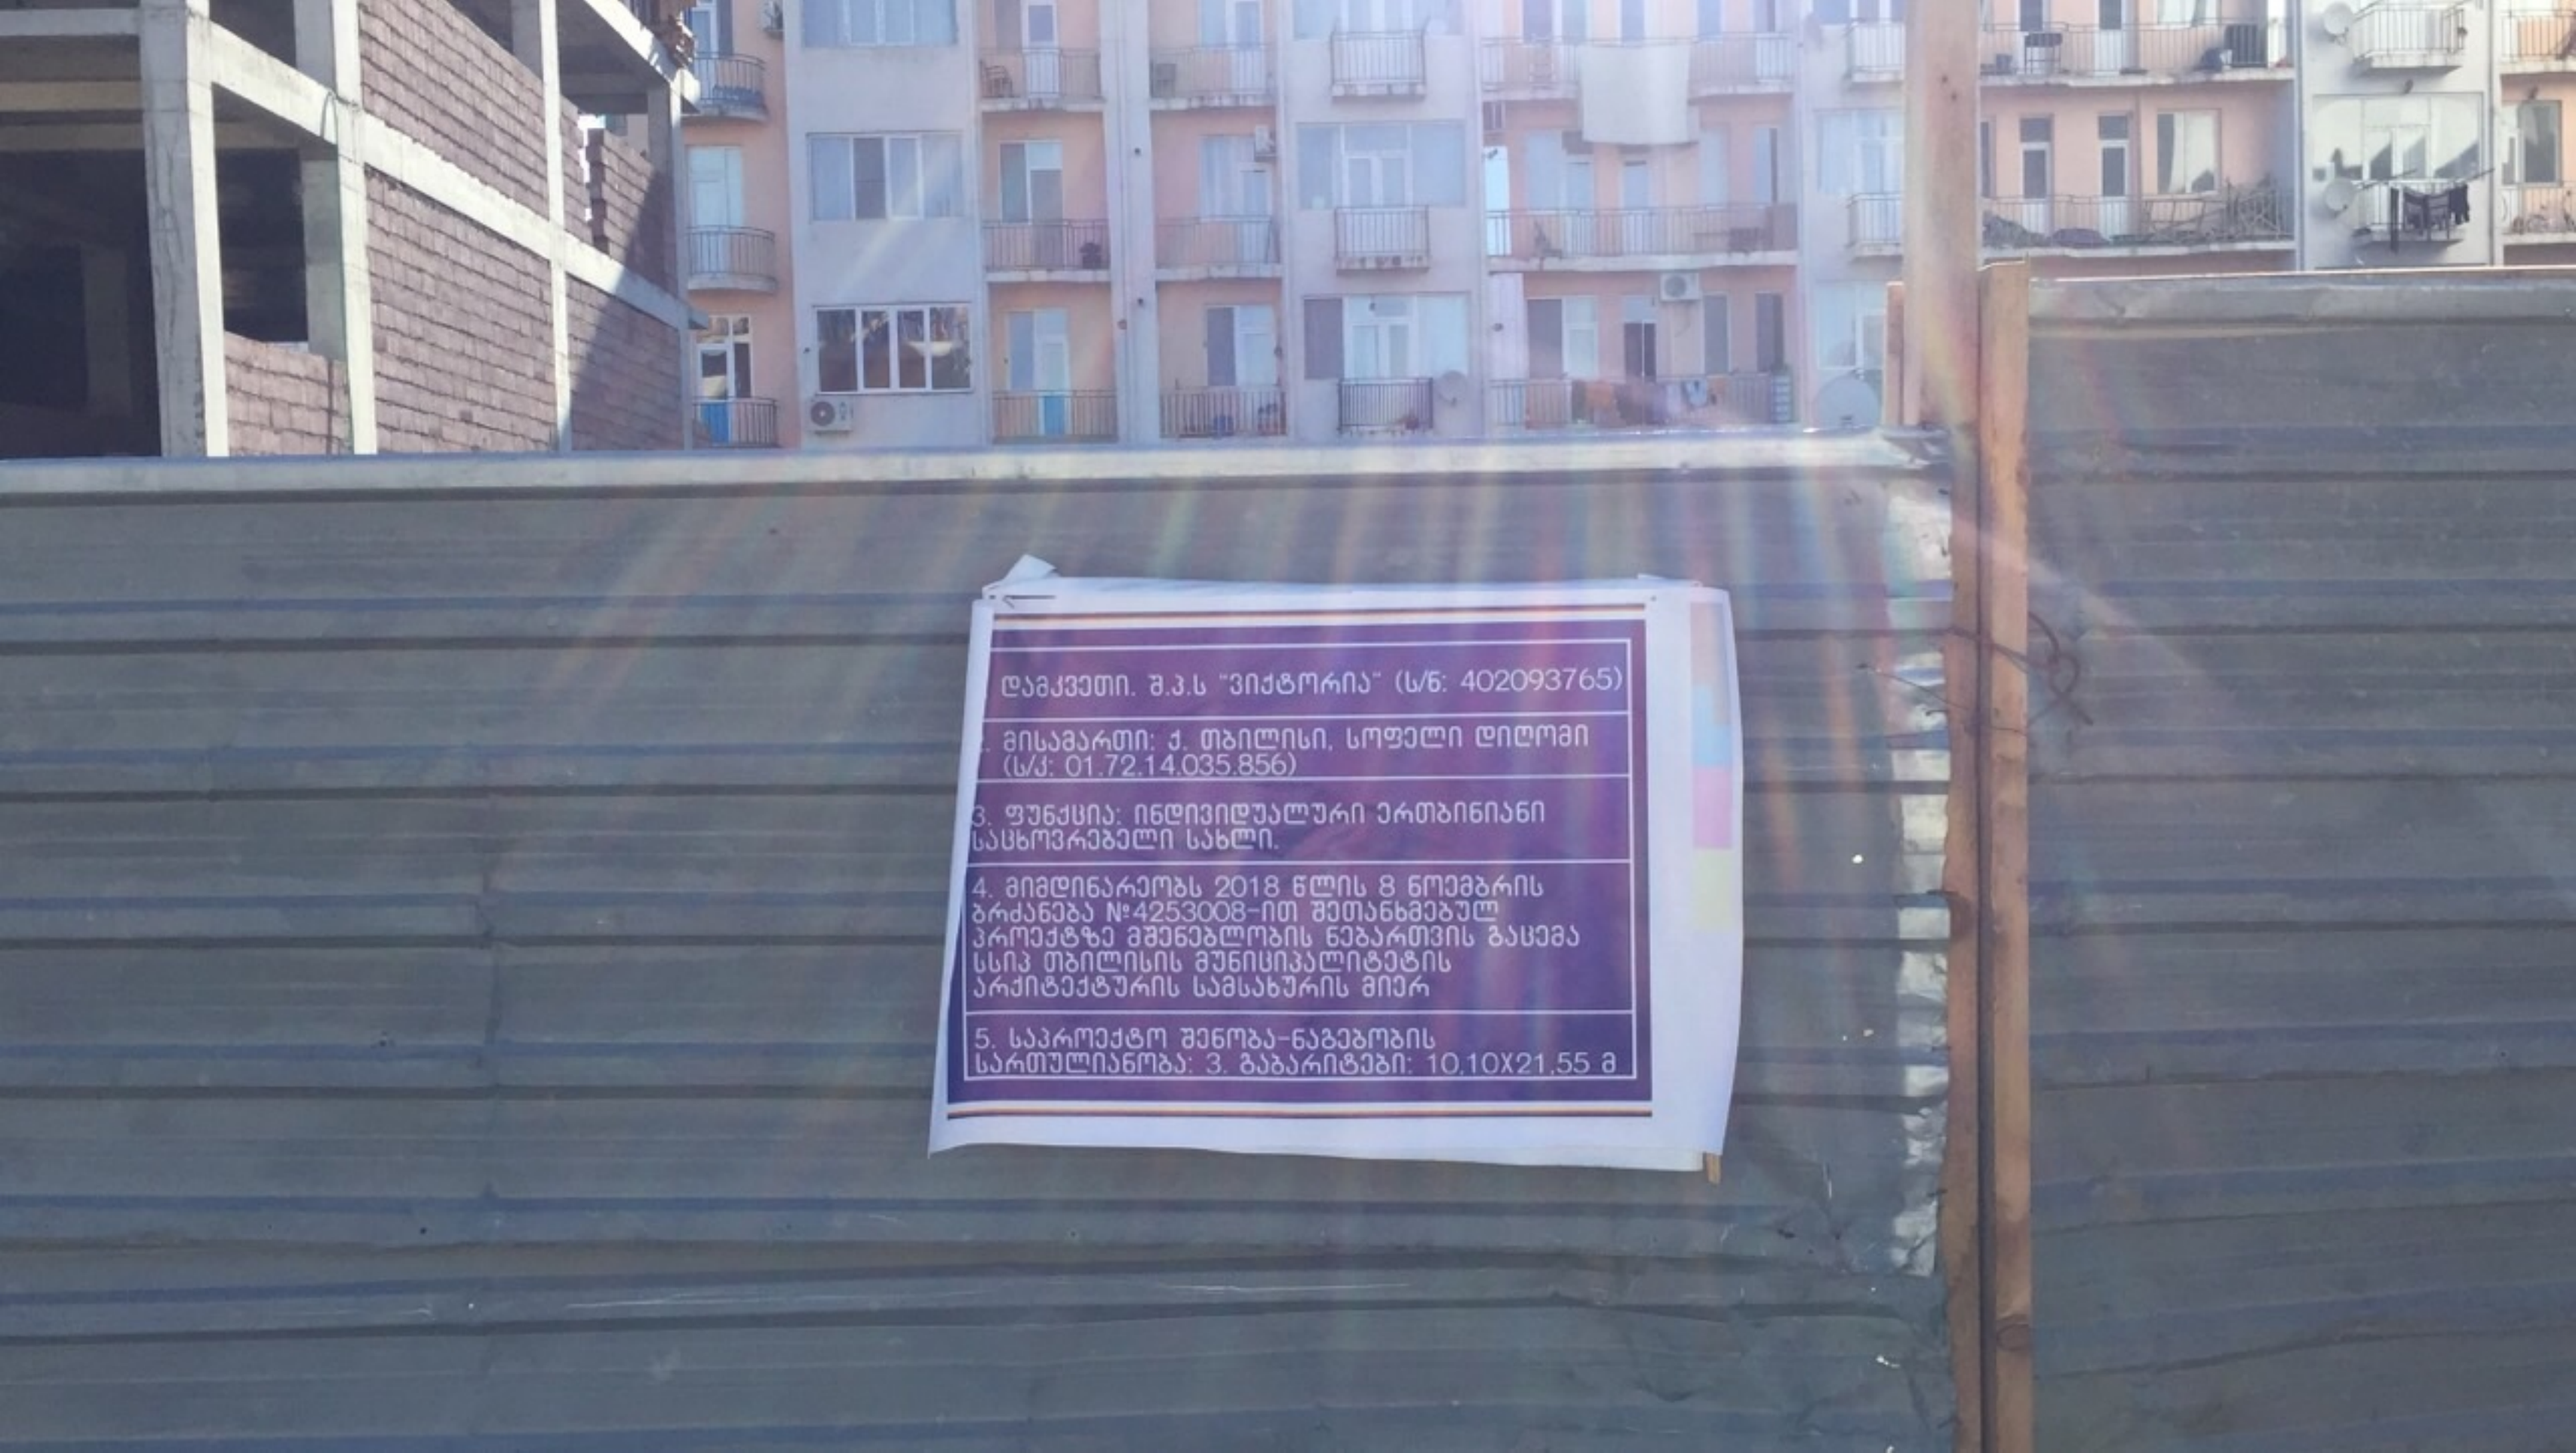
დამკვეთი. შ.პ.ს "ვიქტორია" (ს/ნ: 402093765)
მისამართი: ქ. თბილისი, სოფელი დიღომი (ს/კ: 01.72.14.035.856)
3. ფუნქცია: ინდივიდუალური ერთბინიანი საცხოვრებელი სახლი.
4. მიმდინარეობს 2018 წლის 8 ნოემბრის ბრძანება №4253008-ით შეთანხმებულ პროექტზე მშენებლობის ნებართვის გაცემა სსიპ თბილისის მუნიციპალიტეტის არქიტექტურის სამსახურის მიერ
5. საპროექტო შენობა-ნაგებობის სართულიანობა: 3. გაბარიტები: 10.10X21.55 მ

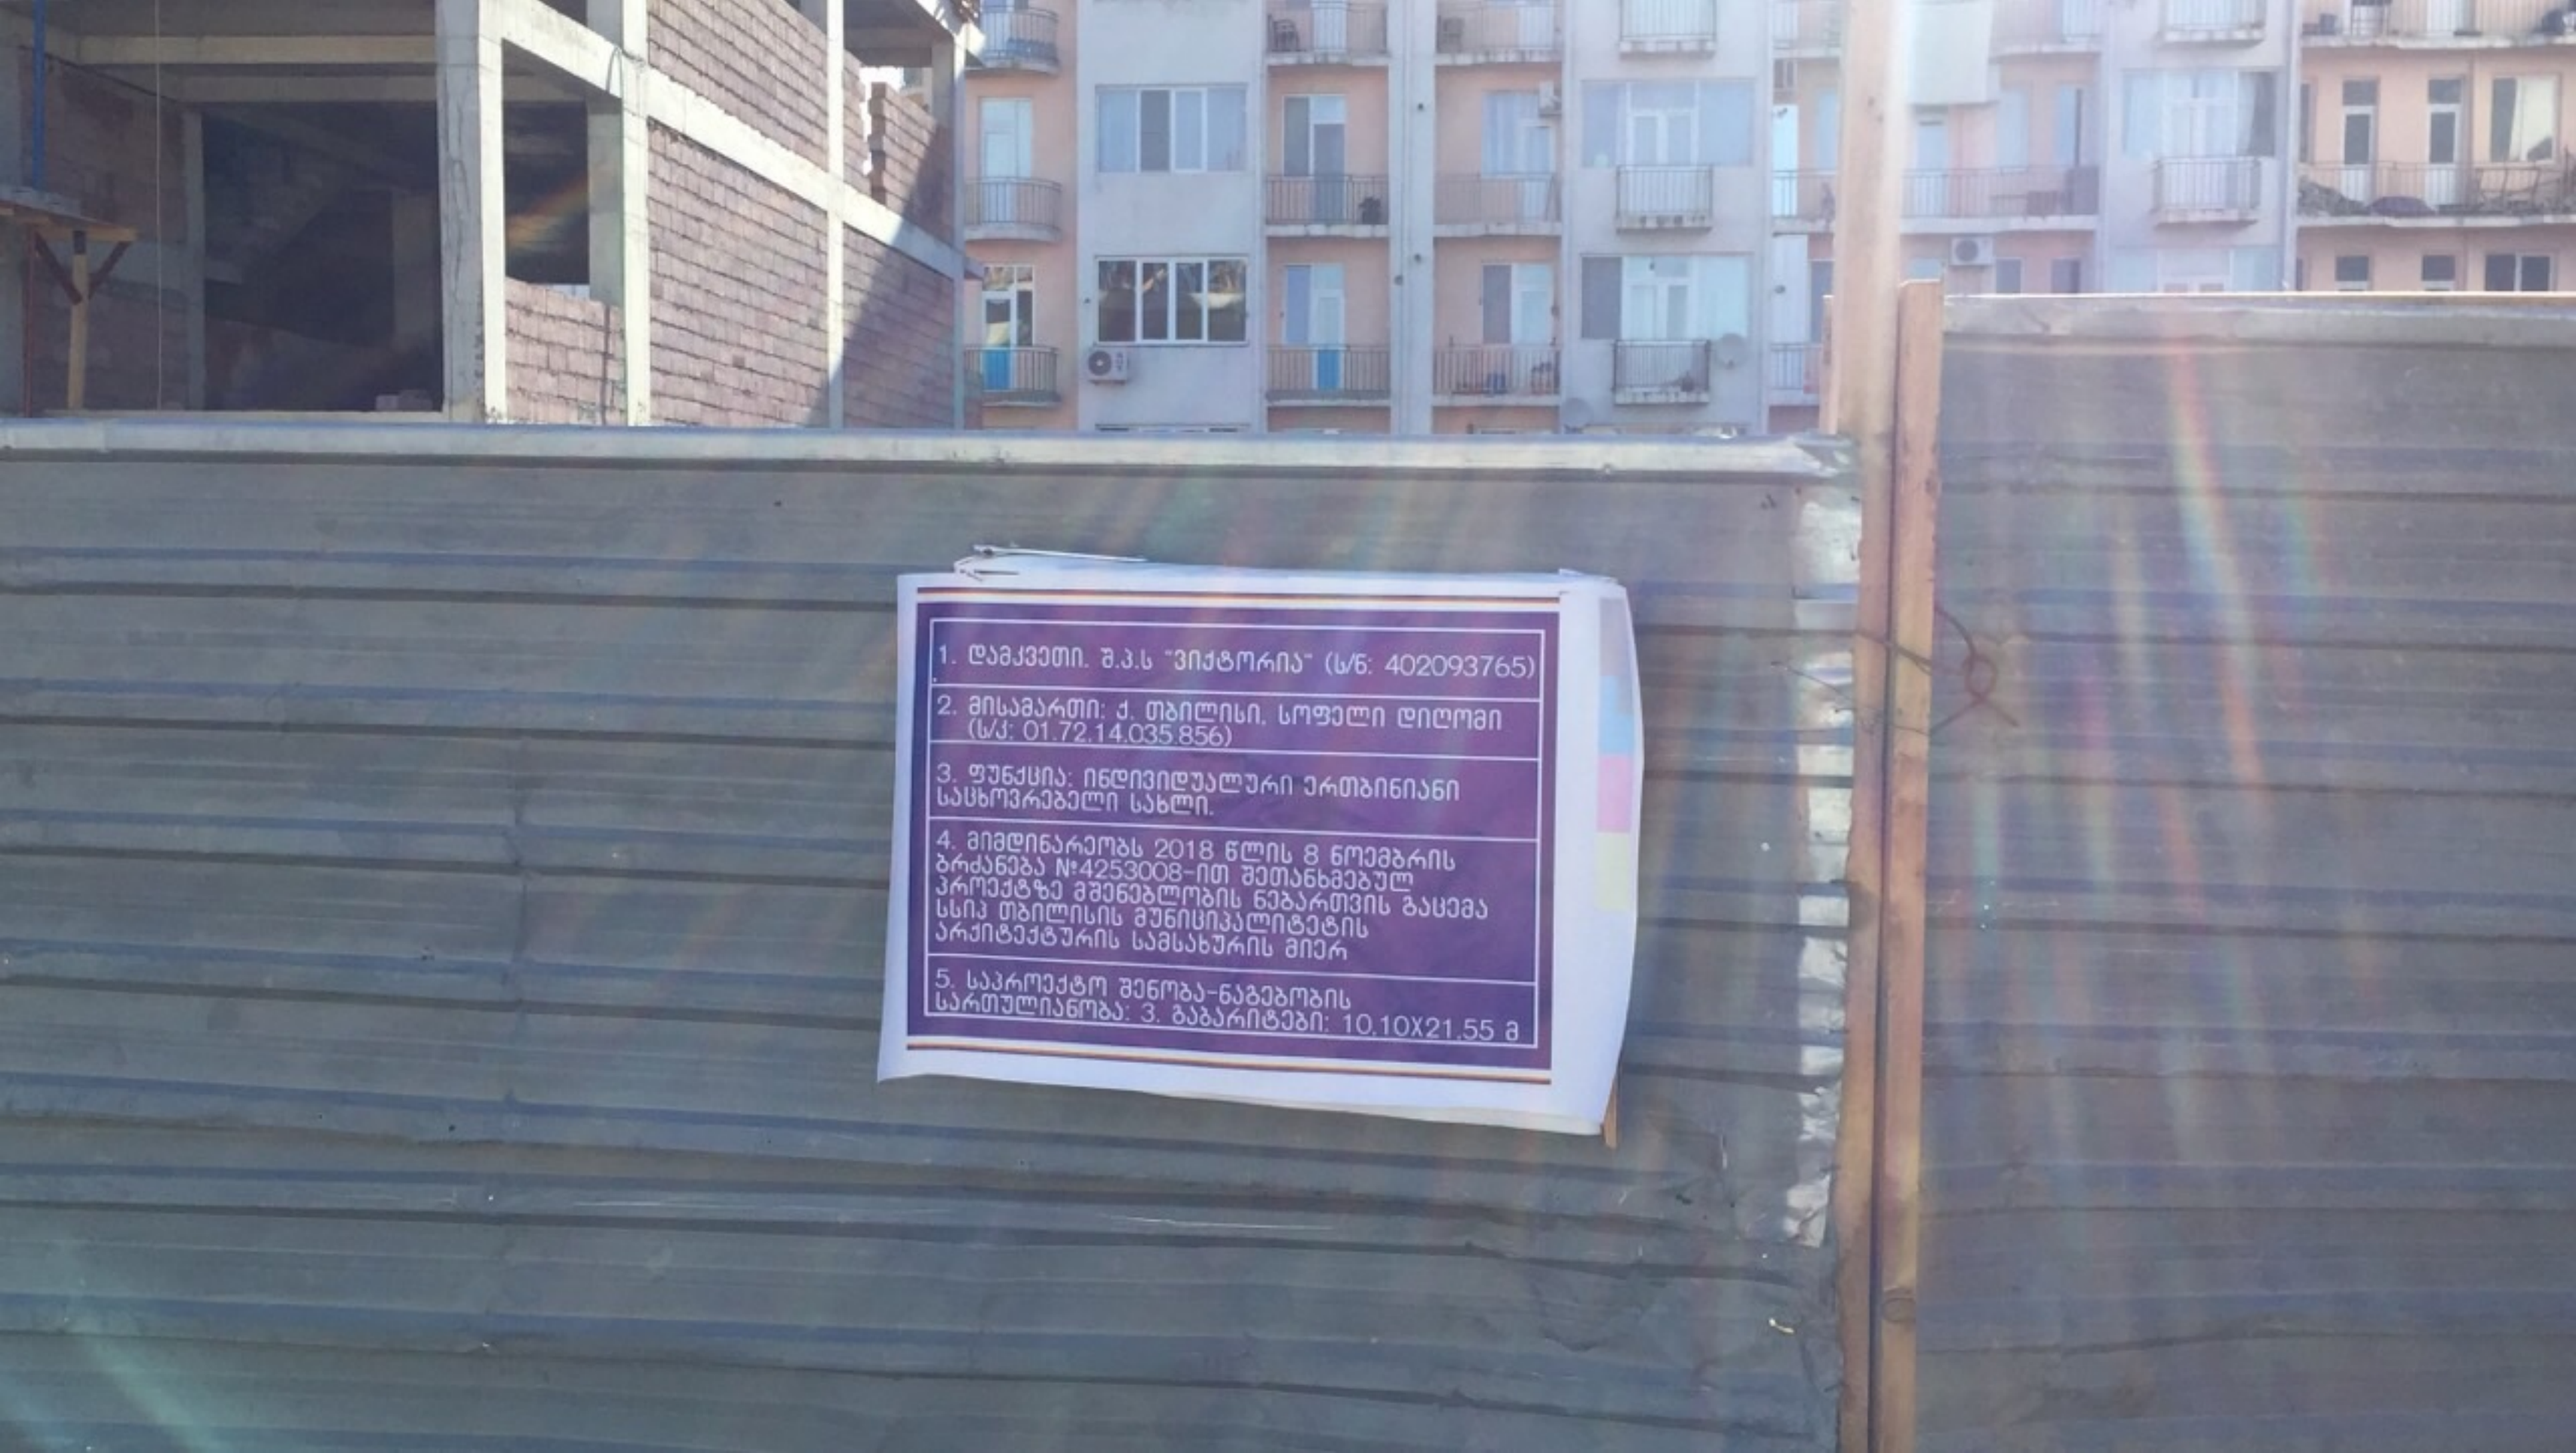
1. დამკვეთი. შ.პ.ს "ვიქტორია" (ს/ნ: 402093765)
2. მისამართი: ქ. თბილისი, სოფელი დიღომი (ს/კ: 01.72.14.035.856)
3. ფუნქცია: ინდივიდუალური ერთბინიანი საცხოვრებელი სახლი.
4. მიმდინარეობს 2018 წლის 8 ნოემბრის ბრძანება №4253008-ით შეთანხმებულ პროექტზე მშენებლობის ნებართვის გაცემა სსიპ თბილისის მუნიციპალიტეტის არქიტექტურის სამსახურის მიერ
5. საპროექტო შენობა-ნაგებობის სართულიანობა: 3. ბაბარიტები: 10.10X21.55 მ


1. შ.პ.ს (ს/ნ: 402093765)
2. მისამართი: ქ. თბილისი, სოფელი დიღომი (ს/კ: 01.72.14.035.856)
3. ფუნქცია: ინდივიდუალური ერთბინიანი საცხოვრებელი სახლი.
4. მშენებლობის 2018 წლის 8 ნოემბრის ბრძანება №4253008-ით შეთანხმებულ პროექტზე მშენებლობის ნებართვის გაცემა ქ. თბილისის მუნიციპალიტეტის არქიტექტურის სამსახურის მიერ
5. საპროექტო შენობა-ნაგებობის პარამეტრები: 3. გაბარიტები: 10.10X21.55 მ