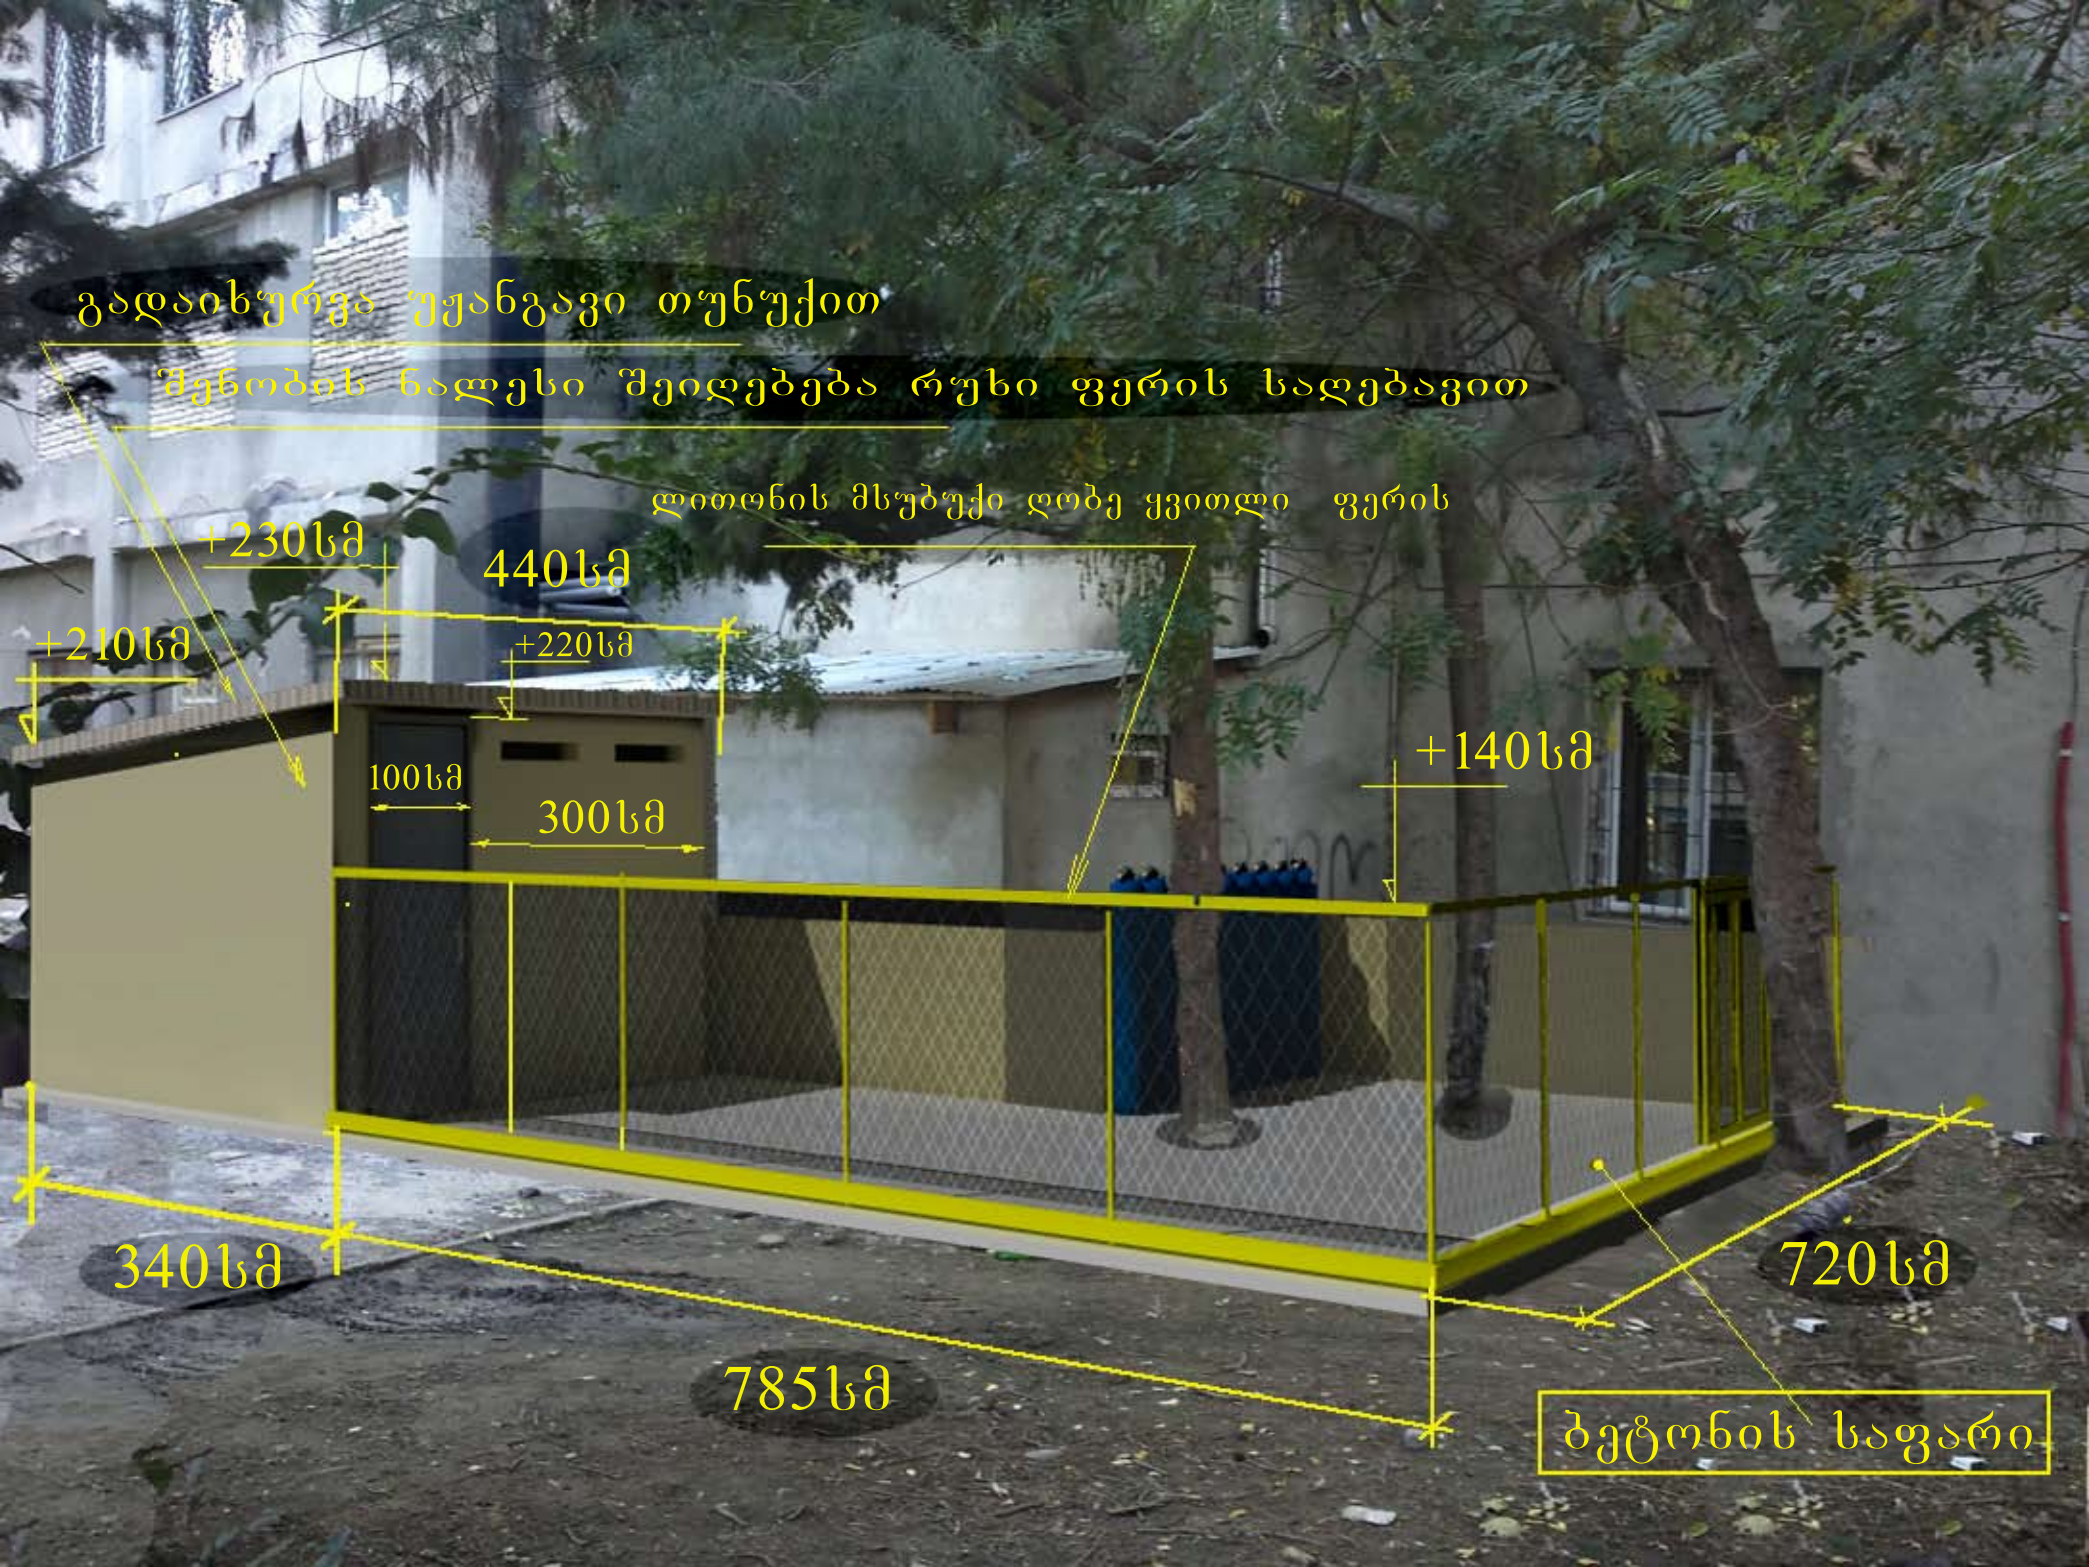
გადაიხურჯა შუანგავი თუნუქით
შენობის ნაწილი შეიღებება რუხი ფერის საღებავით
ლითონის მსუბუქი ღობე ყვითლი ფერის
+230სმ
440სმ
+210სმ
+220სმ
100სმ
300სმ
+140სმ
340სმ
720სმ
785სმ
ბეტონის საფარი