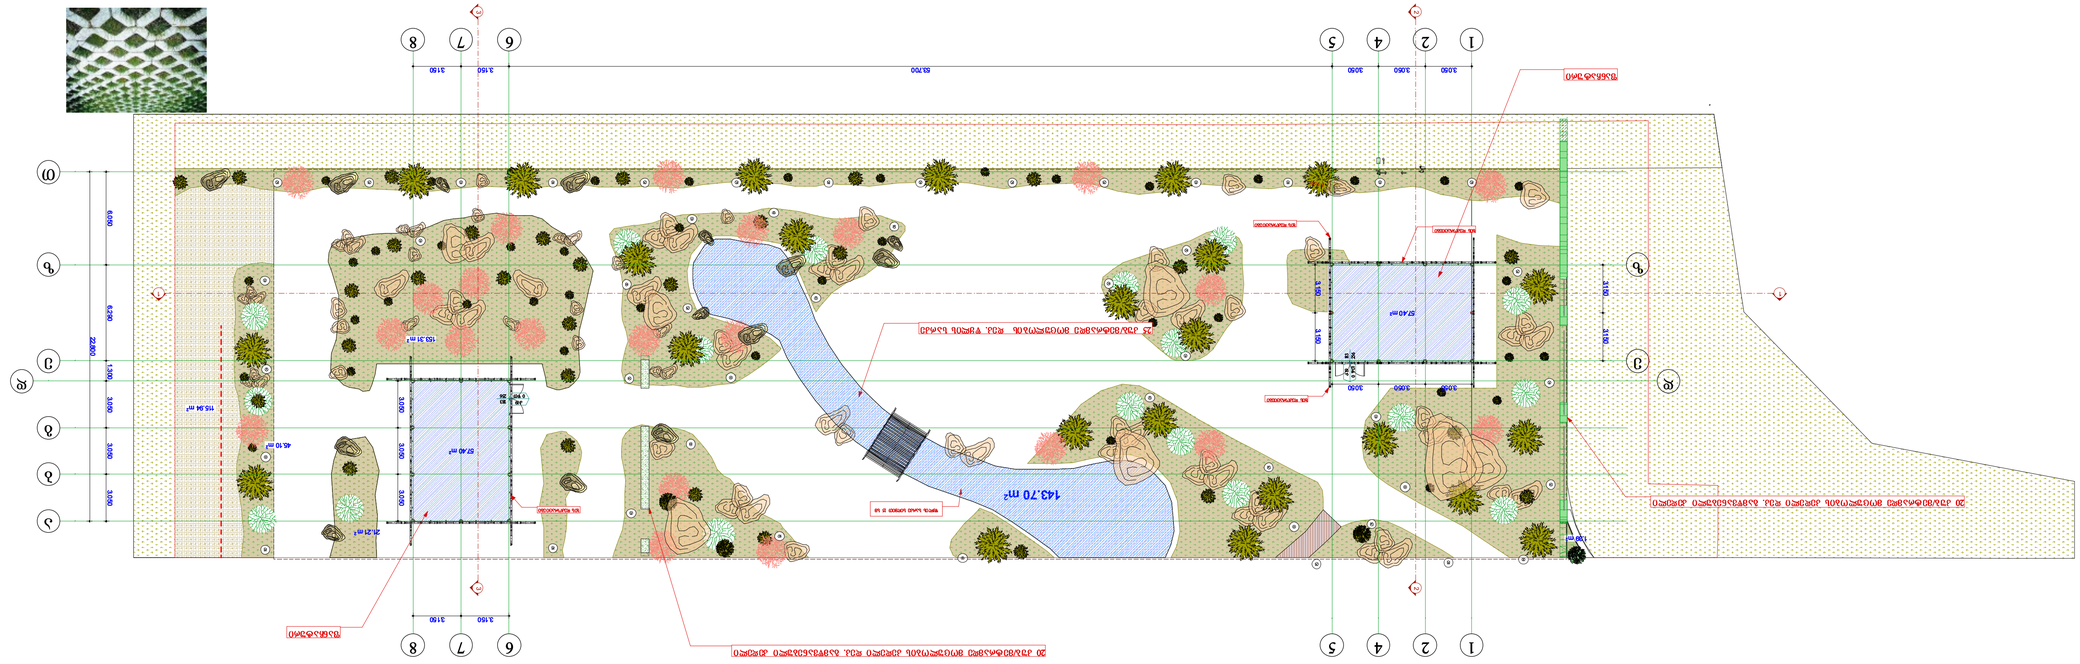

21.21 m 2

1.39 m2

ქ.თბილისი,საქართველოს სამხედრო

გზის,ახმეტელისა და ლუბლიანას ქუჩებს შორის,;

ქალაქი თბილისი, საქართველოს სამხედრო

გზის,ახმეტელისა და ლუბლიანას ქუჩებს შორის

ნაკვეთის # 01.13.01.022/195

Job Title

Drawing Status
Address

Notes:

Date

a

d d

e e

z z

T

6

6

7

7

8

8

5

5
4

4
2

2

1

1

b

g

6.050 6.290 1.300 3.050 3.050 3.050

22,800

3.050 3.050 3.050

3.150 3.150

3.050 3.050 3.050

3.150 3.150

3.050 3.050 3.050 53.700 3.150 3.150

3.150 3.150

3

3

1 1

2

2

115.94 m2

57.40 m2

57.40 m2

45.10 m2

143.70 m2

ხის დეკორაციები

ხის დეკორაციები

ხის დეკორაციები

ხის დეკორაციები

წყლის სარკე სიღმით 15 სმ

ფანჩატური

ფანჩატური

25 კუბ/მეტრამდე მოცულობის დეკ. წყლის სარკე

20 კუბ/მეტრამდე მოცულობის კედელი დეკ. გამწვანებული კედელი

20 კუბ/მეტრამდე მოცულობის კედელი დეკ. გამწვანებული კედელი

ტერიტორიის გამწვანების და

კეთილმოწყობის პროექტი

A1

ფურცელის

ზომა

S.p.s. "studia 9"

პროექტის დასახელება

ნახაზის დასახელება

პროექტის სტატუსი

შენიშვნა:

მისამართი:

Company name

Drawing title

სტადია პროექტი

საპროექტო ორგანიზაცა

შეს. თარიღი

მასშტაბი.

Drawing Scale.

თანამდებობა

დირექტორი

სახელი.გვარი ხელმოწერა
პრ. ავტორი

შემსრულებლები

performers

ა. ჩხაიძე

მ. ჩხაიძე

komp.
შესრულება ზ. მემანიშვილი

პრ. ავტორი ა. ჩხაიძე

ფურცელი # სულ.

არქიტექტურული ნაწილი

სართულის გეგმა მ 1:200

სართულის გეგმა

m 1:200

R 9

,000

21.21 m 2
153.31 m 2

1. ნახააზზე ზომები მოცემულია მილიმეტრებში.

2. ექსპლოატაციაში მიღებამდე პროექტში

შესაძლებელია განხორციელდეს ცვლილებები.

3. ნახაზის ყველა ცვლილება მშენებლობის

პროცესში შეთანხმებული უნდა იყოს პროექტის

ავტორთან.

256

183
0 wT

k-19

183

0 wT 256

k-19

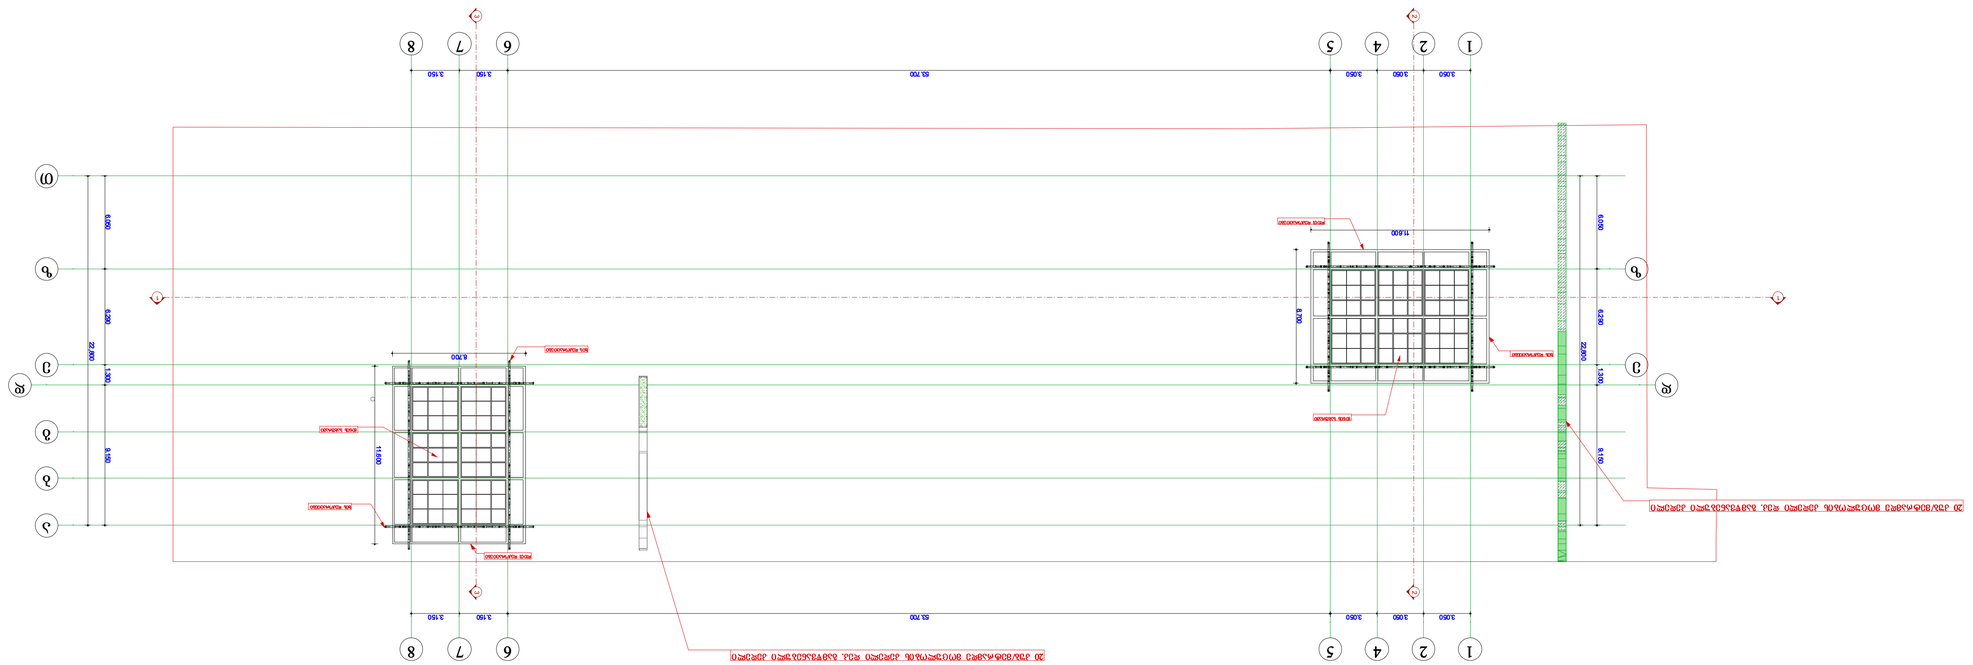

ქ.თბილისი,საქართველოს სამხედრო

გზის,ახმეტელისა და ლუბლიანას ქუჩებს შორის,;

ქალაქი თბილისი, საქართველოს სამხედრო

გზის,ახმეტელისა და ლუბლიანას ქუჩებს შორის

ნაკვეთის # 01.13.01.022/194

Job Title

Drawing Status
Address

Notes:

Date

a

d d

e e

z z

T

6

6

7

7

8

8

5

5
4

4
2

2

1

1

b

g

3

3

1 1

2

2

8.700

11.600

8.700

11.600

3.050 3.050 3.050 53.700 3.150 3.150

3.050 3.050 3.050 53.700 3.150 3.150

6.050 6.290 1.300 9.150

22,800

6.050 6.290 1.300 9.150

22,800

ხის დეკორაციები

ლით. დეკორაციები
ხის დეკორაციები

მინის სახურავი

მინის სახურავი

ლით. დეკორაციები

ხის დეკორაციები

20 კუბ/მეტრამდე მოცულობის კედელი დეკ. გამწვანებული კედელი

20 კუბ/მეტრამდე მოცულობის კედელი დეკ. გამწვანებული კედელი

ტერიტორიის გამწვანების და

კეთილმოწყობის პროექტი

A1

ფურცელის

ზომა

S.p.s. "studia 9"

პროექტის დასახელება

ნახაზის დასახელება

პროექტის სტატუსი

შენიშვნა:

მისამართი:

Company name

Drawing title

სტადია პროექტი

საპროექტო ორგანიზაცა

შეს. თარიღი

მასშტაბი.

Drawing Scale.

თანამდებობა

დირექტორი

სახელი.გვარი ხელმოწერა
პრ. ავტორი

შემსრულებლები

performers

ა. ჩხაიძე

მ. ჩხაიძე

komp.
შესრულება ზ. მემანიშვილი

პრ. ავტორი ა. ჩხაიძე

ფურცელი # სულ.

არქიტექტურული ნაწილი

სახურავის გეგმა მ 1:200

II სართულის გეგმა

m 1:200

1. ნახააზზე ზომები მოცემულია მილიმეტრებში.

2. ექსპლოატაციაში მიღებამდე პროექტში

შესაძლებელია განხორციელდეს ცვლილებები.

3. ნახაზის ყველა ცვლილება მშენებლობის

პროცესში შეთანხმებული უნდა იყოს პროექტის

ავტორთან.

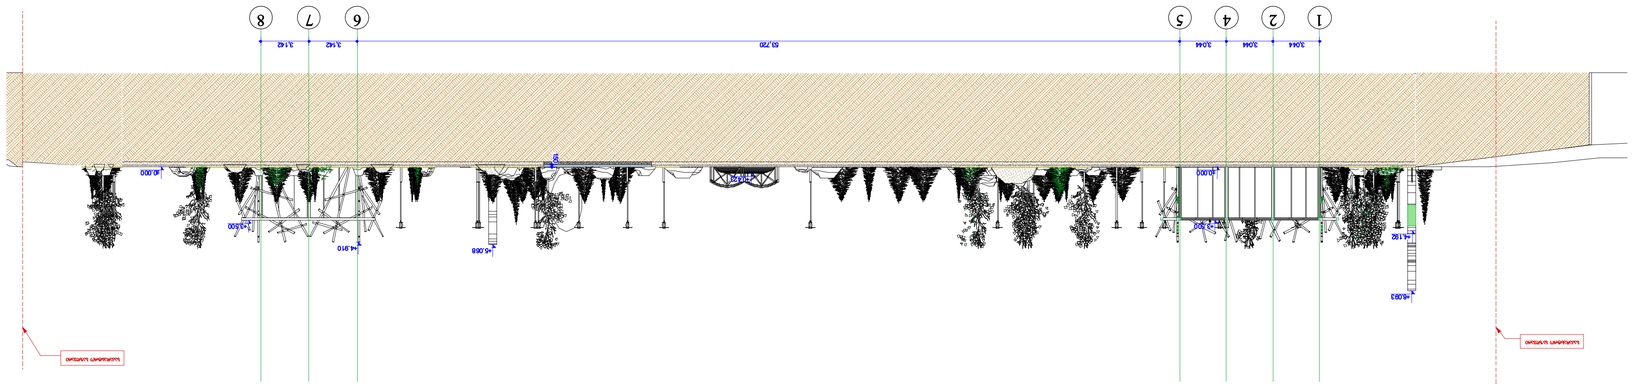

ქ.თბილისი,საქართველოს სამხედრო

გზის,ახმეტელისა და ლუბლიანას ქუჩებს შორის,;

ქალაქი თბილისი, საქართველოს სამხედრო

გზის,ახმეტელისა და ლუბლიანას ქუჩებს შორის

ნაკვეთის # 01.13.01.022/195

Job Title

Drawing Status
Address

Notes:

Date

1 2 4 5 6 7 8

3,044 3,044 3,044 53,720 3,142 3,142

+3.500

±0.000

+3.500

±0.000

+8.093

+4.192

+0.423

+5.068 +4.910

150

საკადასტრო საზღვარი

საკადასტრო საზღვარი

ტერიტორიის გამწვანების და

კეთილმოწყობის პროექტი

A1

ფურცელის

ზომა

S.p.s. "studia 9"

პროექტის დასახელება

ნახაზის დასახელება

პროექტის სტატუსი

შენიშვნა:

მისამართი:

Company name

Drawing title

სტადია პროექტი

საპროექტო ორგანიზაცა

შეს. თარიღი

მასშტაბი.

Drawing Scale.

თანამდებობა

დირექტორი

სახელი.გვარი ხელმოწერა
პრ. ავტორი

შემსრულებლები

performers

ა. ჩხაიძე

მ. ჩხაიძე

komp.
შესრულება ზ. მემანიშვილი

პრ. ავტორი ა. ჩხაიძე

ფურცელი # სულ.

არქიტექტურული ნაწილი

ჭრილი 1-1 მ 1:200

ჭრილი 1-1

m 1:200

1. ნახააზზე ზომები მოცემულია მილიმეტრებში.

2. ექსპლოატაციაში მიღებამდე პროექტში

შესაძლებელია განხორციელდეს ცვლილებები.

3. ნახაზის ყველა ცვლილება მშენებლობის

პროცესში შეთანხმებული უნდა იყოს პროექტის

ავტორთან.

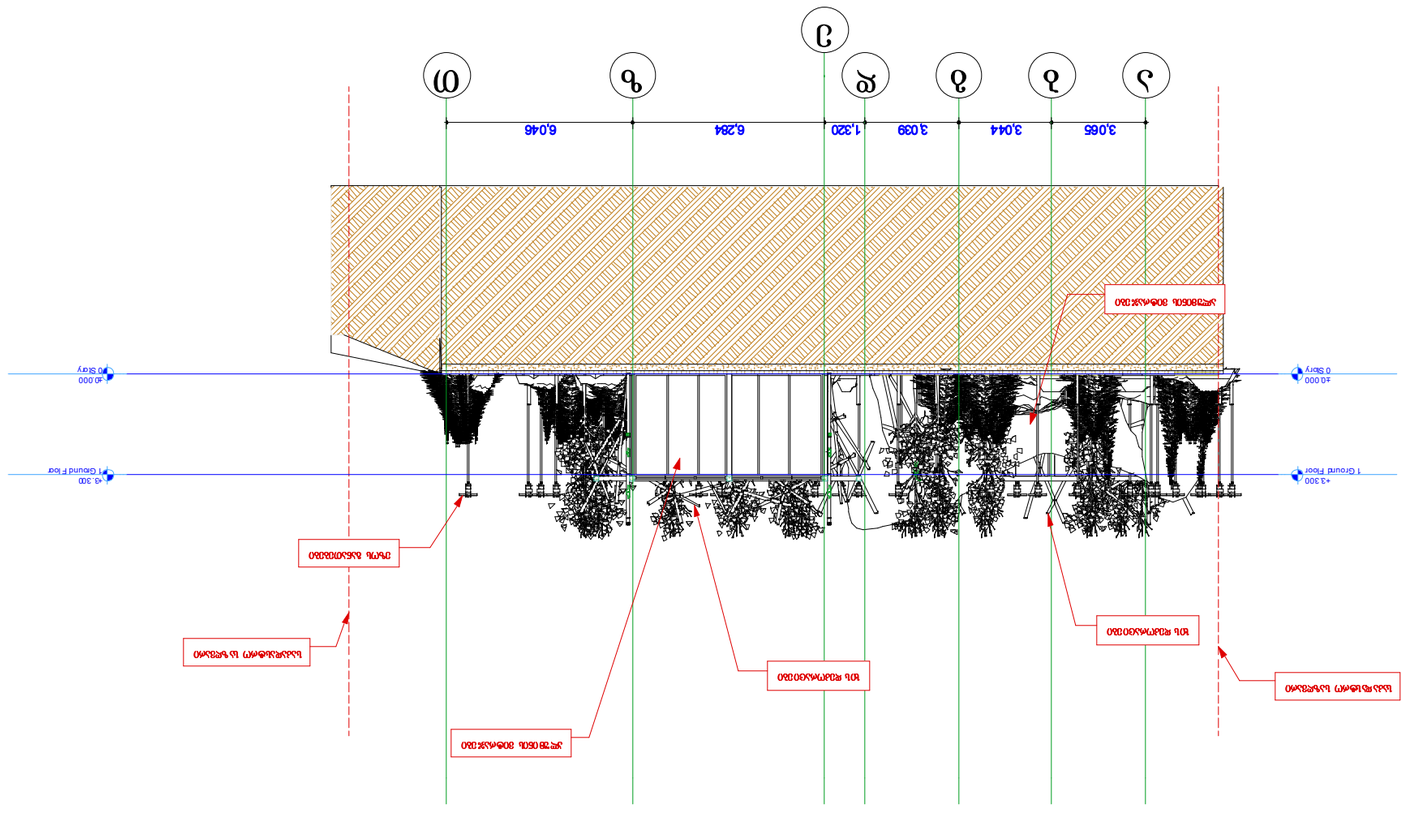

ქ.თბილისი,საქართველოს სამხედრო

გზის,ახმეტელისა და ლუბლიანას ქუჩებს შორის,;

ქალაქი თბ ილისი, საქართველოს სამხედრო

გზის,ახმეტელისა და ლუბლიანას ქუჩებს შორის

ნაკვეთის # 01.13.01.022/195

Jo b T itle

Dr awin g St atu s
Ad dr ess

No te s:

Date

a d

e

b g z T

±0.000

0 Story

±0.000

0 Story

+3.300
1 Ground Floor

+3.300

1 Ground F loor

3,065 3,044 3,039 1,320 6,284 6,046

საკადასტრო საზღვარი

საკადასტრო საზღვარი

alum inis vitrajebi

ხის დეკორაციები

ხის დეკორაციები

ალუმინის vitrajebi

ეზოს განათებები

ტერიტორიის გამწვანების და

კეთილმოწყობის პროექტი

A1

ფურცელის

ზომა

S. p.s. "st udia 9"

პროექტის დასახელება

ნახაზის დასახელება

პროექტის სტატუსი

შენიშვნა:

მისამართი:

Co mp an y n am e

Dra wing title

სტ ადია პროექტი

საპროექტო ორგანიზაცა

შეს. თარიღი

მასშტაბი.

Dra wing Sca le.

თანამდებობა

დირექტორი

სახელი.გვარი ხელმოწერა
პრ. ავტორი

შემსრულებლები

per fo rm er s

ა. ჩხაიძე

მ. ჩხაიძე

კომპ. შესრულება ზ. მემანიშვილი

პრ. ავტორი ა. ჩხაიძე

ფურცელი # სულ.

არქიტექტურული ნაწილი

ჭრილი 2-2 მ 1:200

ჭრილი 2-2

m 1:200

1. ნახააზზე ზომები მოცემულია მილიმეტრებში.

2. ექსპლოატაციაში მიღებამდე პროექტში

შესაძლებელია განხორციელდეს ცვლილებები.

3. ნახაზის ყველა ცვლილება მშენებლობის

პროცესში შეთანხმებული უნდა იყოს პროექტის

ავტორთან.

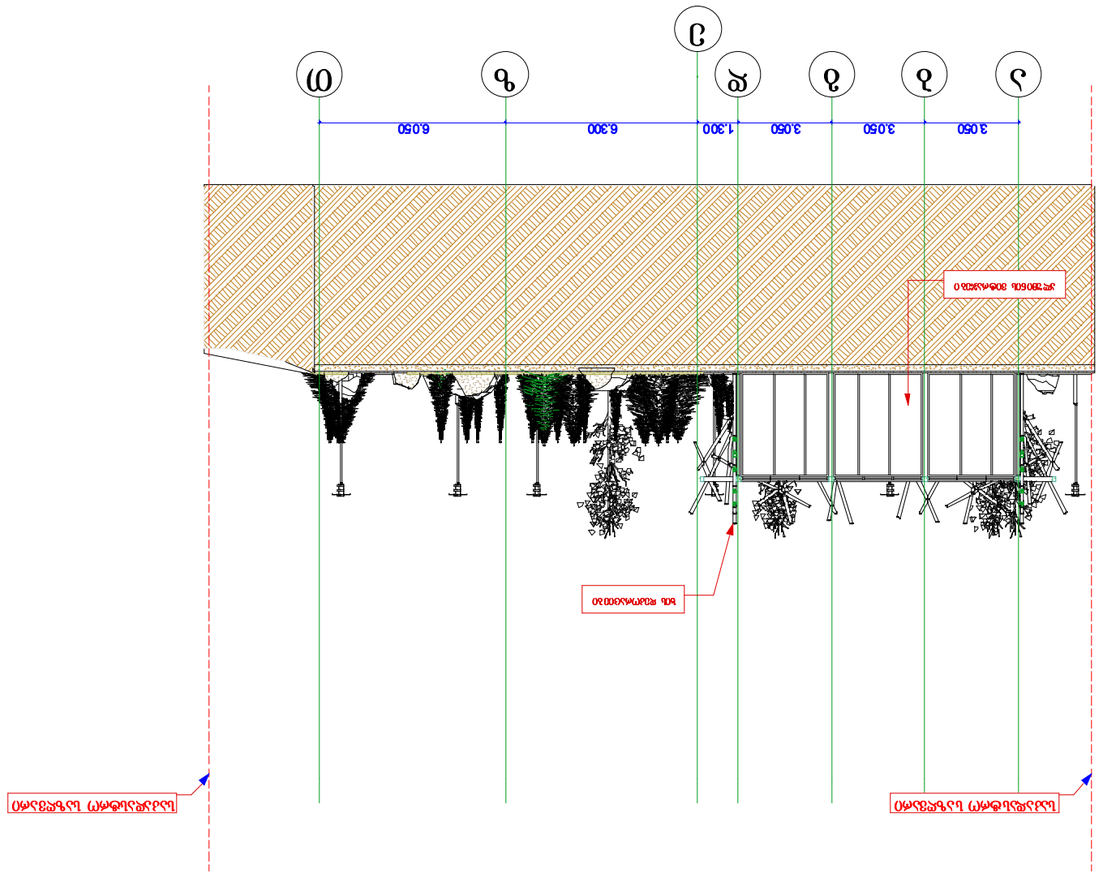

ქ.თბილისი,საქართველოს სამხედრო

გზის,ახმეტელისა და ლუბლიანას ქუჩებს შორის,;

ქალაქი თბ ილისი, საქართველოს სამხედრო

გზის,ახმეტელისა და ლუბლიანას ქუჩებს შორის

ნაკვეთის # 01.13.01.022/194

Jo b T itle

Dr awin g St atu s
Ad dr ess

No te s:

Date

a b g d

e

z T

3.050 3.050 3.050 1.300 6.300 6.050

საკადასტრო საზღვარი

ხის დეკორაციე ბი

ალუმინის vitrajeb ი

საკადასტრო საზღვარი

ტერიტორიის გამწვანების და

კეთილმოწყობის პროექტი

A2

ფურცელის

ზომა

S. p.s. "st udia 9"

პროექტის დასახელება

ნახაზის დასახელება

პროექტის სტატუსი

შენიშვნა:

მისამართი:

Co mp an y n am e

Dra wing title

სტ ადია პროექტი

საპროექტო ორგანიზაცა

შეს. თარიღი

მასშტაბი.

Dra wing Sca le.

თანამდებობა

დირექტორი

სახელი.გვარი ხელმოწერა
პრ. ავტორი

შემსრულებლები

per fo rm er s

ა. ჩხაიძე

მ. ჩხაიძე

კომპ. შესრულება ზ. მემანიშვილი

პრ. ავტორი ა. ჩხაიძე

ფურცელი # სულ.

არქიტექტურული ნაწილი

ჭრილი 3-3 მ 1:200

ჭრილი 3-3

m 1:200

1. ნახააზზე ზომები მოცემულია მილიმეტრებში.

2. ექსპლოატაციაში მიღებამდე პროექტში

შესაძლებელია განხორციელდეს ცვლილებები.

3. ნახაზის ყველა ცვლილება მშენებლობის

პროცესში შეთანხმებული უნდა იყოს პროექტის

ავტორთან.

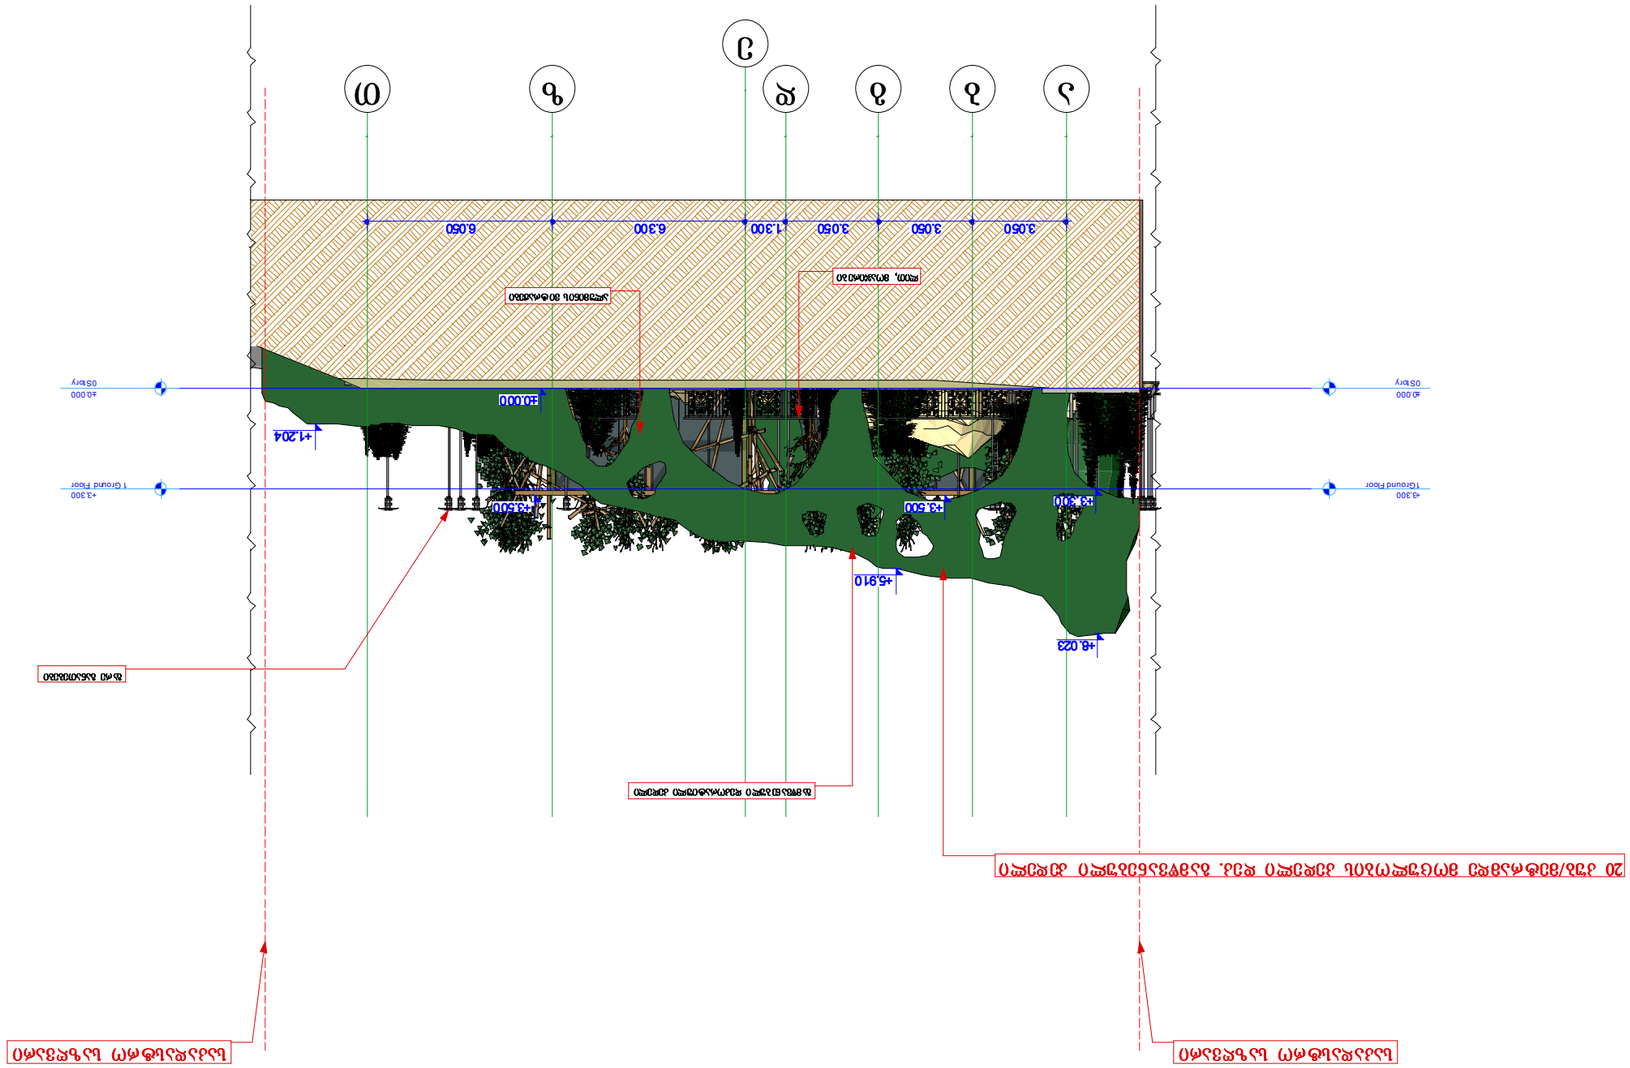

ქ.თბილისი,საქართველოს სამხედრო

გზის,ახმეტელისა და ლუბლიანას ქუჩებს შორის,;

ქალაქი თბ ილისი, საქართველოს სამხედრო

გზის,ახმეტელისა და ლუბლიანას ქუჩებს შორის

ნაკვეთის # 01.13.01.022/195

Jo b T itle

Dr awin g St atu s
Ad dr ess

No te s:

Date

a d

e

b g z T
±0.000

0 Story

±0.000

0 Story

+3.300

1 Ground Floor

+3.300
1 Ground Floor

+3.300

3.050 3.050 3.050 1.300 6.300 6.050

+3.500 +3.500

±0.000

+8.023

+5.910

+1.204

გარე განათებები

საკადასტრო საზღვარი საკადასტრო საზღვარი

ალუმინის ვიტრაჟები

გამწვა ნე ბული დეკორატიული კედელი
ლით, მოაჯირე ბი

20 კუბ/მეტრამდე მოცულობის კედელი დეკ. გამწვანებული კედელი

ფასადი ღერძებში `ა-თ~ მ 1:200

ტერიტორიის გამწვანების და

კეთილმოწყობის პროექტი

A1

ფურცელის

ზომა

S. p.s. "st udia 9"

პროექტის დასახელება

ნახაზის დასახელება

პროექტის სტატუსი

შენიშვნა:

მისამართი:

Co mp an y n am e

Dra wing title

სტ ადია პროექტი

საპროექტო ორგანიზაცა

შეს. თარიღი

მასშტაბი.

Dra wing Sca le.

თანამდებობა

დირექტორი

სახელი.გვარი ხელმოწერა
პრ. ავტორი

შემსრულებლები

per fo rm er s

ა. ჩხაიძე

მ. ჩხაიძე

კომპ. შესრულება ზ. მემანიშვილი

პრ. ავტორი ა. ჩხაიძე

ფურცელი # სულ.

არქიტექტურული ნაწილი

ფასადი ღერძებში 1 -16

m 1:200

1. ნახააზზე ზომები მოცემულია მილიმეტრებში.

2. ექსპლოატაციაში მიღებამდე პროექტში

შესაძლებელია განხორციელდეს ცვლილებები.

3. ნახაზის ყველა ცვლილება მშენებლობის

პროცესში შეთანხმებული უნდა იყოს პროექტის

ავტორთან.

ქ.თბილისი,საქართველოს სამხედრო

გზის,ახმეტელისა და ლუბლიანას ქუჩებს შორის,;

ქალაქი თბილისი, საქართველოს სამხედრო

გზის,ახმეტელისა და ლუბლიანას ქუჩებს შორის

ნაკვეთის # 01.13.01.022/195

Job Title

Drawing Status
Address

Notes:

Date

1 2 4 5 6 7 8

±0.000

0 Story

±0.000

0 Story

+3.300

1 Ground F loor

+3.300

1 Ground Fl oor

±0.000

+0.775
±0.000
+1.026

3,044 3,044 3,044 53,720 3.150 3.150

+3.500

+5.068

5.750
+8.093

საკადასტრო საზღვარი

საკადასტრო საზღვარი
ბალახის საფარით დაფარული

Rrutania ნი ფილები

ხის ფაქტურიანი საფასადე დეკ. დეტალები

(ცეცხლგამძლე ხსნარით დამუშავებული)

ხის ფაქტურიანი საფასადე ლით. დეკ. დეტალები

ხის ფა ქტურია ნი საფასადე ლით. დეკ. დეტალები

ლით. დეკორატიული დეტალებ ი

ალუმინის ვიტრაჟე ბი

20 კუბ/მეტრამდე მოცულობის კედელი დეკ. გამწვანებული კედელი 20 კუბ/მეტრამდე მოცულობის კედელი დეკ. გამწვანებული კედელი

მრავალფუნქციური კომპლექსი

ორანჟერეა

A1

ფურცელის

ზომა

S.p.s. "studia 9"

პროექტის დასახელება

ნახაზის დასახელება

პროექტის სტატუსი

შენიშვნა:

მისამართი:

Company name

Drawing title

სტადია პროექტი

საპროექტო ორგანიზაცა

შეს. თარიღი

მასშტაბი.

Drawing Scale.

თანამდებობა

დირექტორი

სახელი.გვარი ხელმოწერა
პრ. ავტორი

შემსრულებლები

performers

ა. ჩხაიძე

მ. ჩხაიძე

komp.
შესრულება ზ. მემანიშვილი

პრ. ავტორი ა. ჩხაიძე

ფურცელი # სულ.

არქიტექტურული ნაწილი

ფასადი ღერძებში 1-8 მ 1:200

ფასადი ღერძებში 1-8

m 1:200

1. ნახააზზე ზომები მოცემულია მილიმეტრებში.

2. ექსპლოატაციაში მიღებამდე პროექტში

შესაძლებელია განხორციელდეს ცვლილებები.

3. ნახაზის ყველა ცვლილება მშენებლობის

პროცესში შეთანხმებული უნდა იყოს პროექტის

ავტორთან.

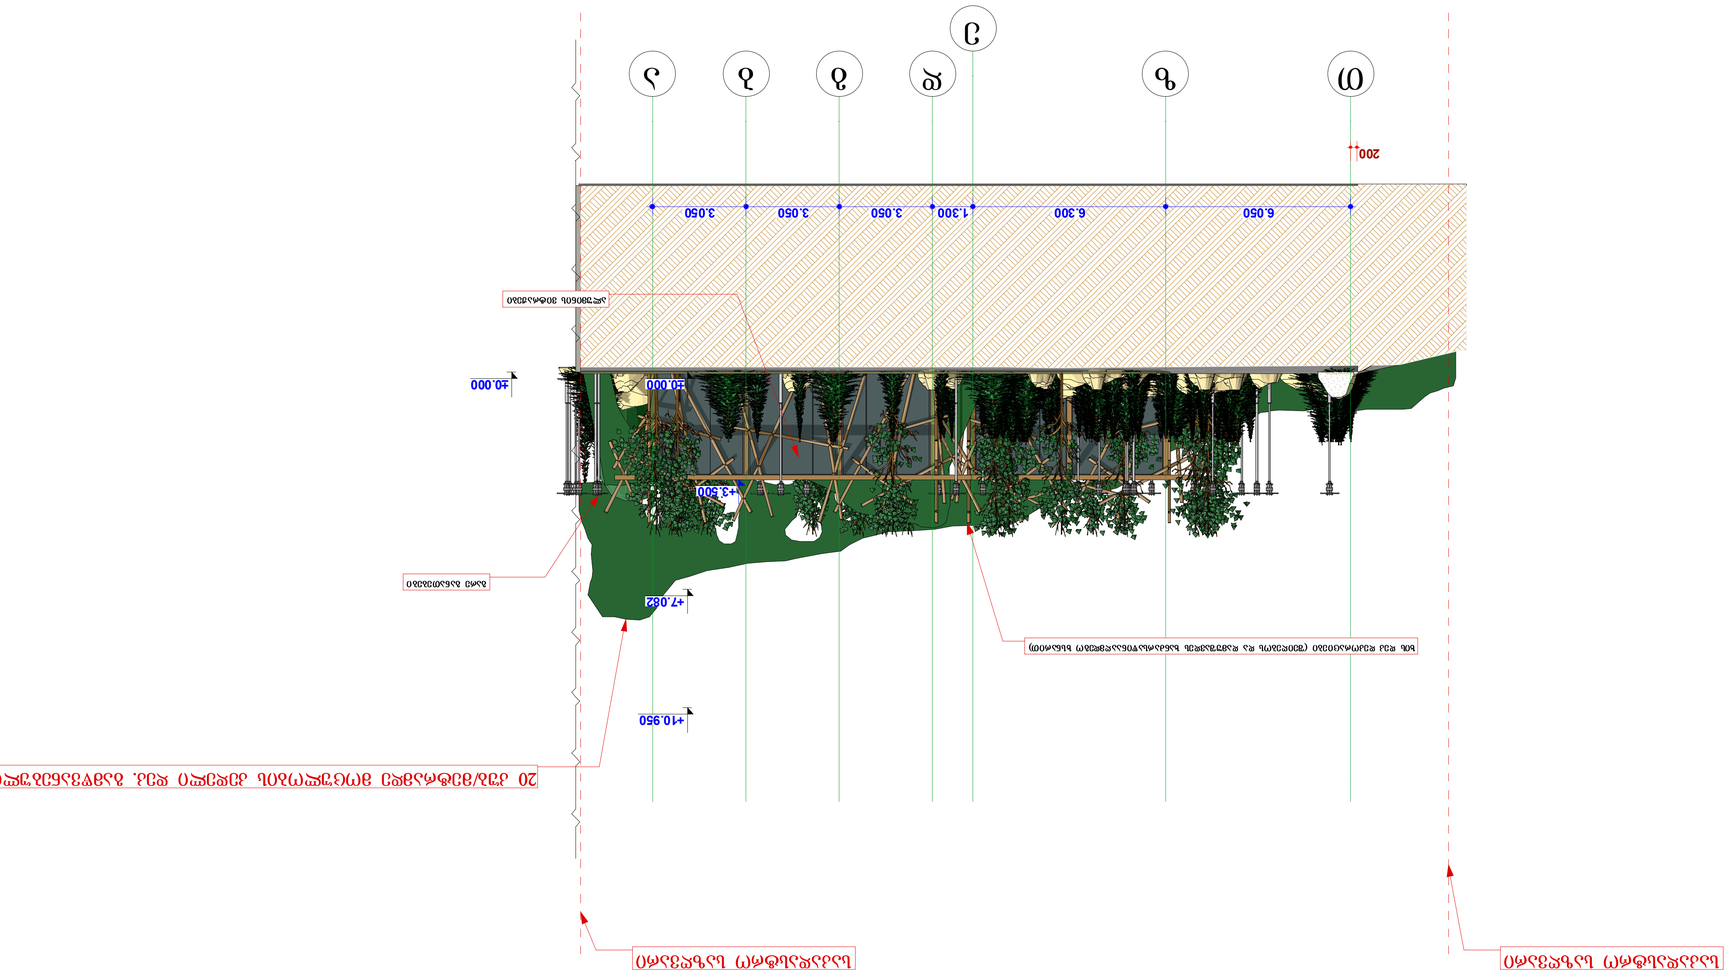

ქ.თბილისი,საქართველოს სამხედრო

გზის,ახმეტელისა და ლუბლიანას ქუჩებს შორის,;

ქალაქი თბილისი, საქართველოს სამხედრო

გზის,ახმეტელისა და ლუბლიანას ქუჩებს შორის

ნაკვეთის # 01.13.01.022/195

Job Title

Drawing Status
Address

Notes:

Date

T z

e

d g b a

±0.000 ±0.000

+7.082

+10.950

200

+3.500

6.050 6.300 1.300 3.050 3.050 3.050
საკადასტრო საზღვარი საკადასტრო საზღვარი

ალუმინის ვიტრაჟები

ხის დეკ დეკორაციები (შეიღებოს და დამუშავდეს ხანძარსაწინააღმდეგო ხსნარით)

გარე განათებები
20 კუბ/მეტრამდე მოცულობის კედელი დეკ. გამწვანებული კედელი
ფასადი ღერძებში `თ-ა~ მ 1:200

მრავალფუნქციური კომპლექსი

ორანჟერეა

A3

ფურცელის

ზომა

S.p.s. "studia 9"

პროექტის დასახელება

ნახაზის დასახელება

პროექტის სტატუსი

შენიშვნა:

მისამართი:

Company name

Drawing title

სტადია პროექტი

საპროექტო ორგანიზაცა

შეს. თარიღი

მასშტაბი.

Drawing Scale.

თანამდებობა

დირექტორი

სახელი.გვარი ხელმოწერა
პრ. ავტორი

შემსრულებლები

performers

ა. ჩხაიძე

მ. ჩხაიძე

komp.
შესრულება ზ. მემანიშვილი

პრ. ავტორი ა. ჩხაიძე

ფურცელი # სულ.

არქიტექტურული ნაწილი

ფასადი ღერძებში `თ-ა~

m 1:200

1. ნახააზზე ზომები მოცემულია მილიმეტრებში.

2. ექსპლოატაციაში მიღებამდე პროექტში

შესაძლებელია განხორციელდეს ცვლილებები.

3. ნახაზის ყველა ცვლილება მშენებლობის

პროცესში შეთანხმებული უნდა იყოს პროექტის

ავტორთან.

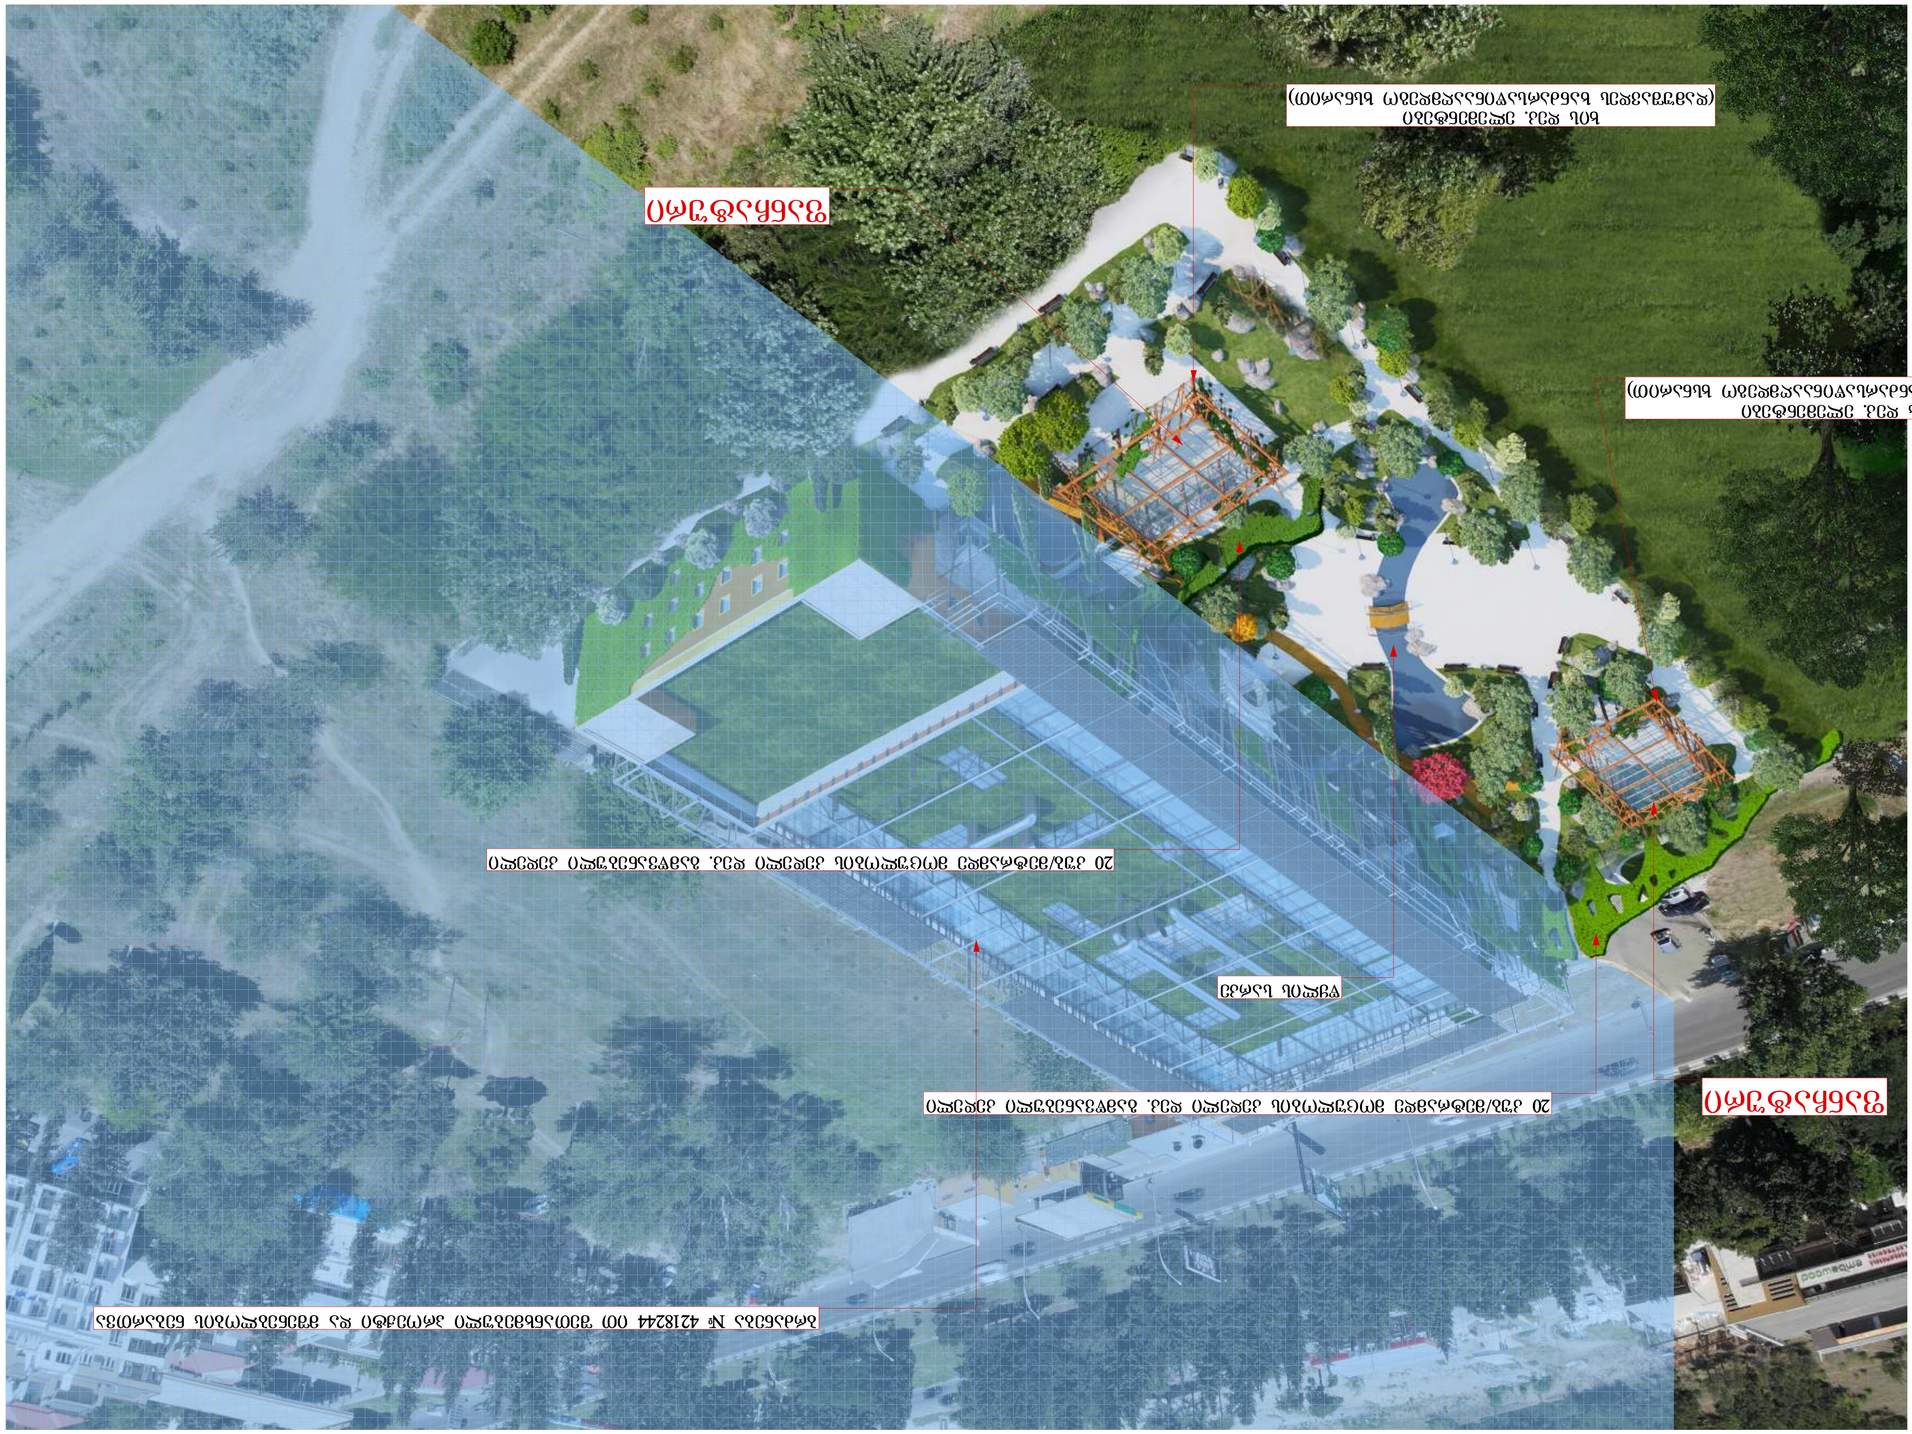

ქ.თბილისი,საქართველოს სამხედრო

გზის,ახმეტელისა და ლუბლიანას ქუჩებს შორის,;

ქალაქი თბილისი, საქართველოს სამხედრო

გზის,ახმეტელისა და ლუბლიანას ქუჩებს შორის

ნაკვეთის # 01.13.01.022/195

Job Title

Drawing Status
Address

Notes:

ფანჩატური Date
ფანჩატური 20 კუბ/მეტრამდე მოცულობის კედელი დეკ. გამწვანებული კედელი

20 კუბ/მეტრამდე მოცულობის კედელი დეკ. გამწვანებული კედელი
ხის დეკ. ელემენტები
(დამუშავდეს ხანძარსაწინააღმდეგო ხსნარით)
ხის დეკ. ელემენტები
(დამუშავდეს ხანძარსაწინააღმდეგო ხსნარით)

წყლის სარკე

ბრძანება # 4218244 ით შეთანხმებული პროექტი და მშენებლობის ნებართვა

ფოტომონტაჟი

A3

ფურცელის

ზომა

S.p.s. "studia 9"

პროექტის დასახელება

ნახაზის დასახელება

პროექტის სტატუსი

შენიშვნა:

მისამართი:

Company name

Drawing title

სტადია პროექტი

საპროექტო ორგანიზაცა

შეს. თარიღი

მასშტაბი.

Drawing Scale.

თანამდებობა

დირექტორი

სახელი.გვარი ხელმოწერა
პრ. ავტორი

შემსრულებლები

performers

ა. ჩხაიძე

მ. ჩხაიძე

komp.
შესრულება ზ. მემანიშვილი

პრ. ავტორი ა. ჩხაიძე

ფურცელი # სულ.

არქიტექტურული ნაწილი

ფოტომონტაჯი

m 1:200

ტერიტორიის გამწვანების და

კეთილმოწყობის პროექტი

1. ნახააზზე ზომები მოცემულია მილიმეტრებში.

2. ექსპლოატაციაში მიღებამდე პროექტში

შესაძლებელია განხორციელდეს ცვლილებები.

3. ნახაზის ყველა ცვლილება მშენებლობის

პროცესში შეთანხმებული უნდა იყოს პროექტის

ავტორთან.

აქსონომეტრია №1

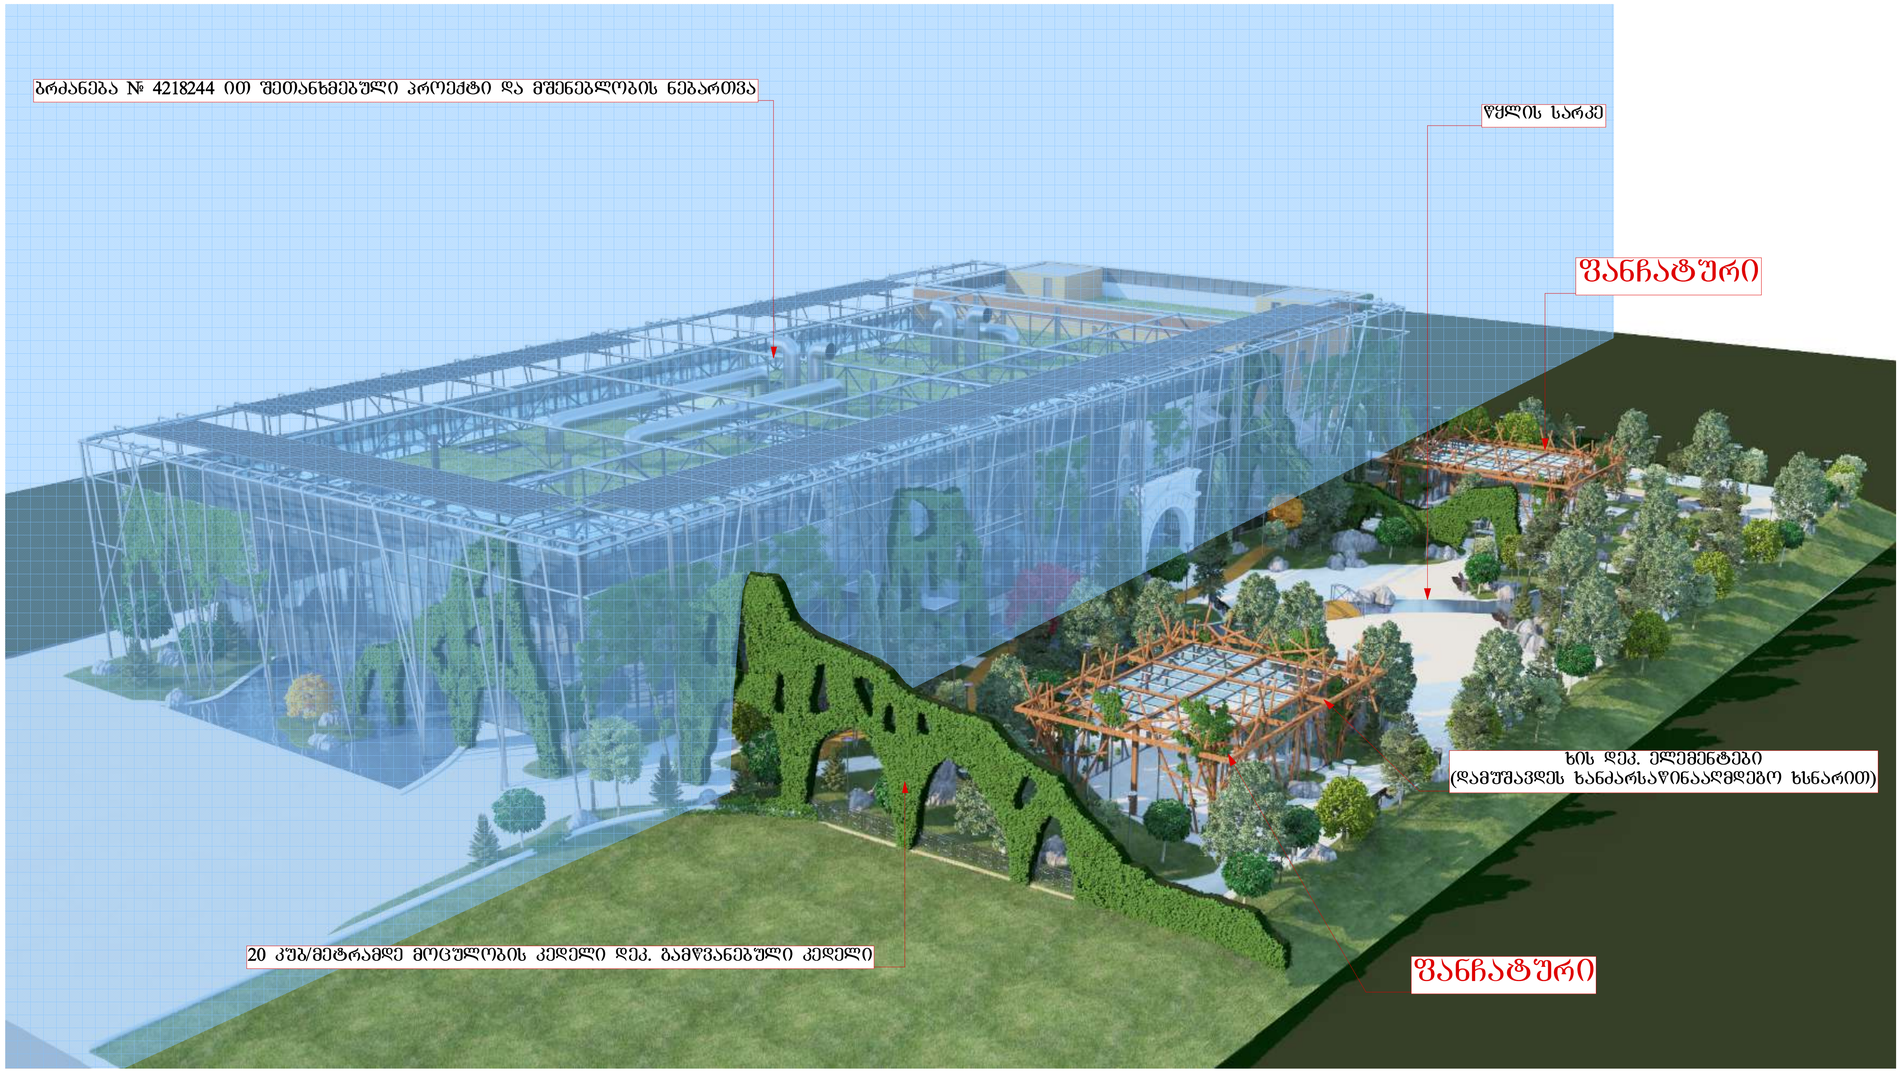

"შპს. "სტუდია 9"

სპარეშეტო ორგანიზაცია
Company name

Studio9
Architectural Design

პროექტის დასახელება
Job Title

ტერიტორიის გამწვანების და კეთილმოწყობის პროექტი

მისამართი:
Address

ქ.თბილისის საკრებულოს სამხედრო მხარისახელმწიფოსა და ლტოლვილთა კომის პორონ,; ქალაქ თბილისი, საკრებულოს სამხედრო მხარისახელმწიფოსა და ლტოლვილთა კომის ნაკვეთის № 01.13.01.022/195

შენიშვნა:
Notes:

1. ნახაზზე ზომები მოცემულია მილიმეტრებში.
2. ექსპლორატაციამდ მიდგომადე პროექტში შესაძლებელია განხორციელდეს ცვლილებები.
3. ნახაზის ყველა ცვლილება მშენებლობის პროცესში შეთანხმებული უნდა იყოს პროექტის ავტორთან.

არქიტექტურული ნაწილი

პროექტის სტატუსი Drawing Status	შპს. თარიღი Date
სტადია პროექტი	

შემსრულებლები
performers

თანამდებობა	სახელი,გვარი	ხელმოწერა
დირექტორი	ა. ჩხაიძე	
არ. ავტორი	მ. ჩხაიძე	
არ. ავტორი	ა. ჩხაიძე	
კონტროლიორი	ზ. მეგანიშვილი	

ნახაზის დასახელება
Drawing title

აქსონომეტრია №1

ფურცელი №	სულ.	ფურცლის ზომა
		A3

მასშტაბი.
Drawing Scale.

მ 1:200

აქსონომეტრია №2

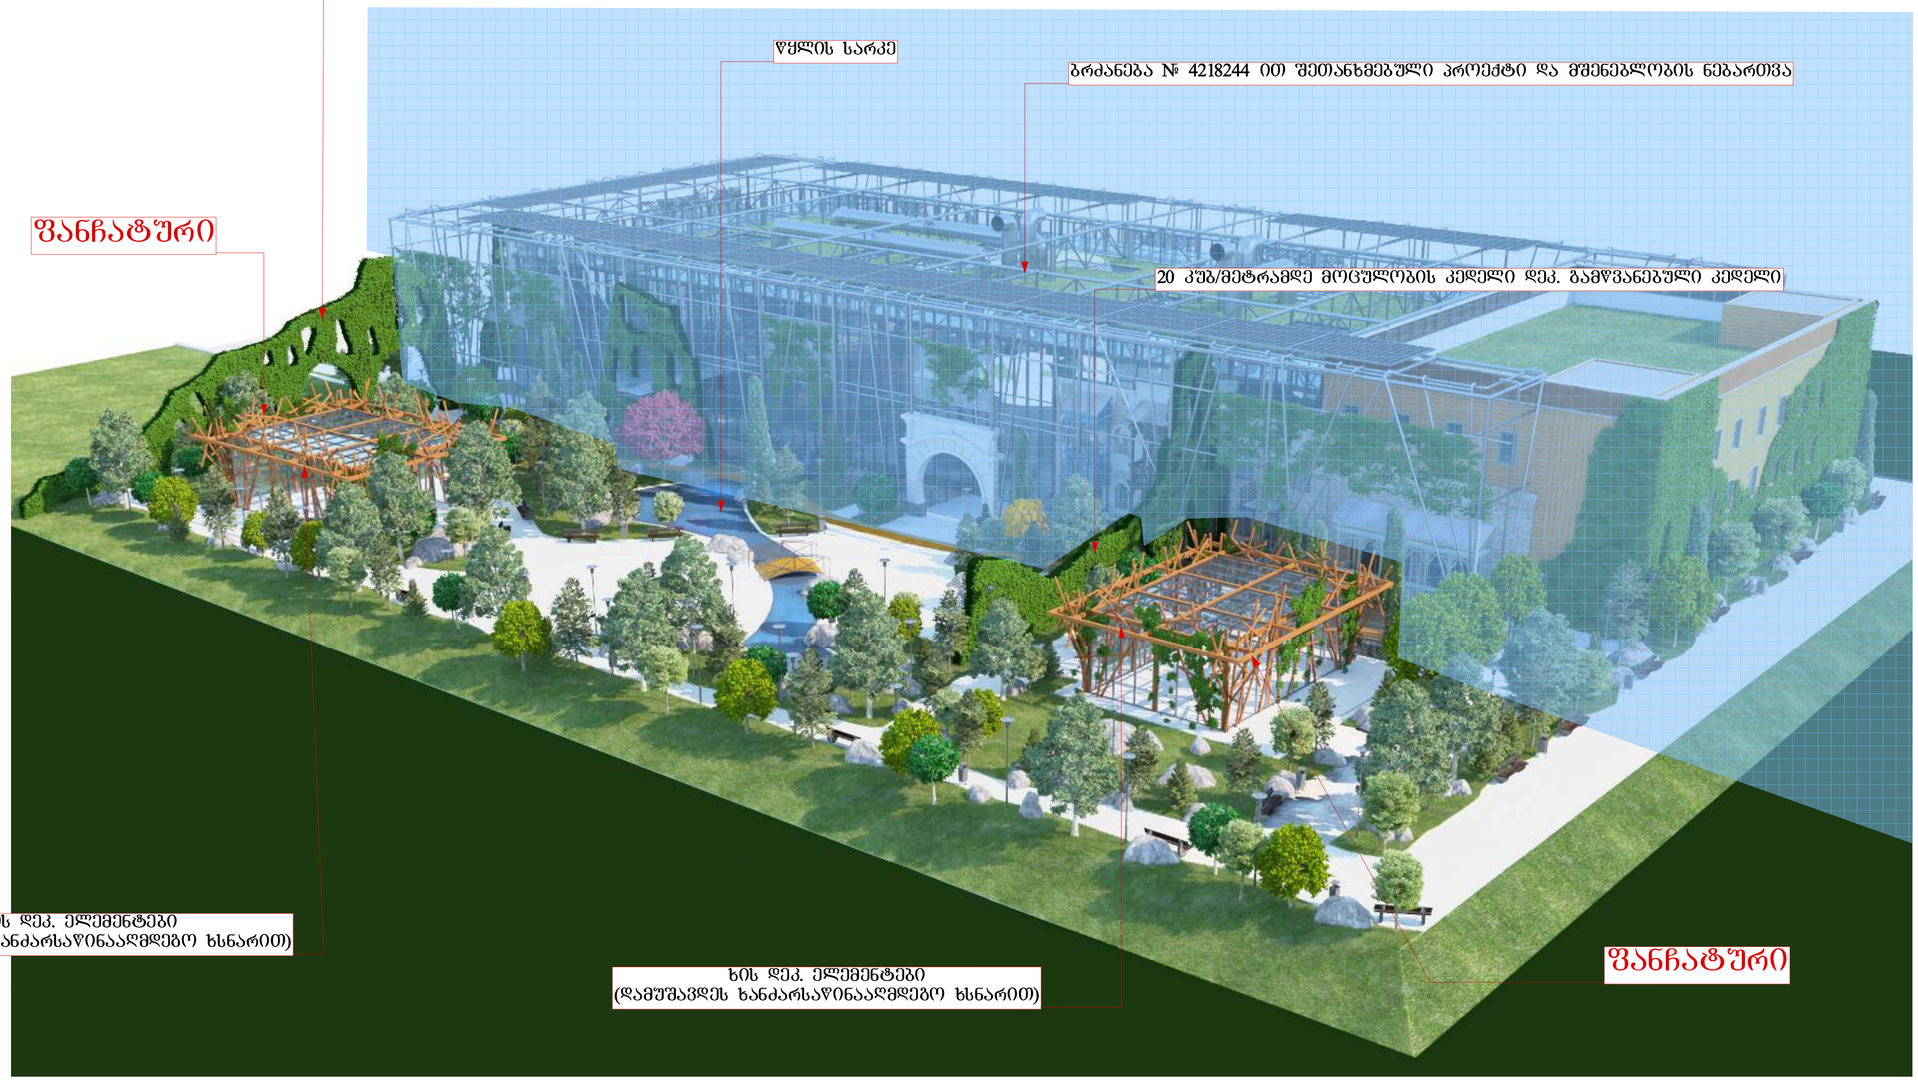

საპროექტო ორგანიზაცია Company name	შპს. "სტუდია 9"

პროექტის დასახელება
Job Title

ტერიტორიის გამწვანების და კეთილმოწყობის პროექტი

მისამართი:
Address

ქ.თბილისი,საქართველოს სამხედრო მზის,ახმეტელისა და ლუბლიანას ქუჩებს შორის,; კალეკი თბილისი, საქართველოს სამხედრო მზის,ახმეტელისა და ლუბლიანას ქუჩებს შორის
ნაკვეთის № 01.13.01.022/195

შენიშვნა:
Notes:

1. ნახაზზე ზომები მოცემულია მილიმეტრებში.
2. შესალოკავებლად მიღებული პროექტში შესაძლებელია განხორციელდეს ცვლილებები.
3. ნახაზის ყველა ცვლილება მხედველობაში პროექტის მთვანმობული უნდა იყოს პროექტის ავტორთან.

არქიტექტურული ნაწილი

პროექტის სტატუსი Drawing Status	შპს. თარიღი Date
სტადია პროექტი	

შემსრულებლები
performers

თანამდებობა	სახელი.გვარი	ხელმოწერა
დირექტორი	ა. ჩხაიძე	
პრ. ავტორი	მ. ჩხაიძე	
პრ. ავტორი	ა. ჩხაიძე	
პროექტის მთავრებელი	ზ. მემანიშვილი	

ნახაზის დასახელება
Drawing title

აქსონომეტრია №2

ფურცელი №	სულ.	ფურცლის ზომა
		A3

მასშტაბი.
Drawing Scale.
მ 1:200

ქ.თბილისი,საქართველოს სამხედრო

გზის,ახმეტელისა და ლუბლიანას ქუჩებს შორის,;

ქალაქი თბილისი, საქართველოს სამხედრო

გზის,ახმეტელისა და ლუბლიანას ქუჩებს შორის

ნაკვეთის # 01.13.01.022/195

Job Title

Drawing Status
Address

Notes:

Date

ფანჩატური

ფანჩატური

წყლის სარკე

20 კუბ/მეტრამდე მოცულობის კედელი დეკ. გამწვანებული კედელი

ხის დეკ. ელემენტები
(დამუშავდეს ხანძარსაწინააღმდეგო ხსნარით)

20 კუბ/მეტრამდე მოცულობის კედელი დეკ. გამწვანებული კედელი
ბრძანება # 4218244 ით შეთანხმებული პროექტი და მშენებლობის ნებართვა

აქსონომეტრია #3

A3

ფურცელის

ზომა

S.p.s. "studia 9"

პროექტის დასახელება

ნახაზის დასახელება

პროექტის სტატუსი

შენიშვნა:

მისამართი:

Company name

Drawing title

სტადია პროექტი

საპროექტო ორგანიზაცა

შეს. თარიღი

მასშტაბი.

Drawing Scale.

თანამდებობა

დირექტორი

სახელი.გვარი ხელმოწერა
პრ. ავტორი

შემსრულებლები

performers

ა. ჩხაიძე

მ. ჩხაიძე

komp.
შესრულება ზ. მემანიშვილი

პრ. ავტორი ა. ჩხაიძე

ფურცელი # სულ.

არქიტექტურული ნაწილი

აქსონომეტრია #3

m 1:200

ტერიტორიის გამწვანების და

კეთილმოწყობის პროექტი

1. ნახააზზე ზომები მოცემულია მილიმეტრებში.

2. ექსპლოატაციაში მიღებამდე პროექტში

შესაძლებელია განხორციელდეს ცვლილებები.

3. ნახაზის ყველა ცვლილება მშენებლობის

პროცესში შეთანხმებული უნდა იყოს პროექტის

ავტორთან.