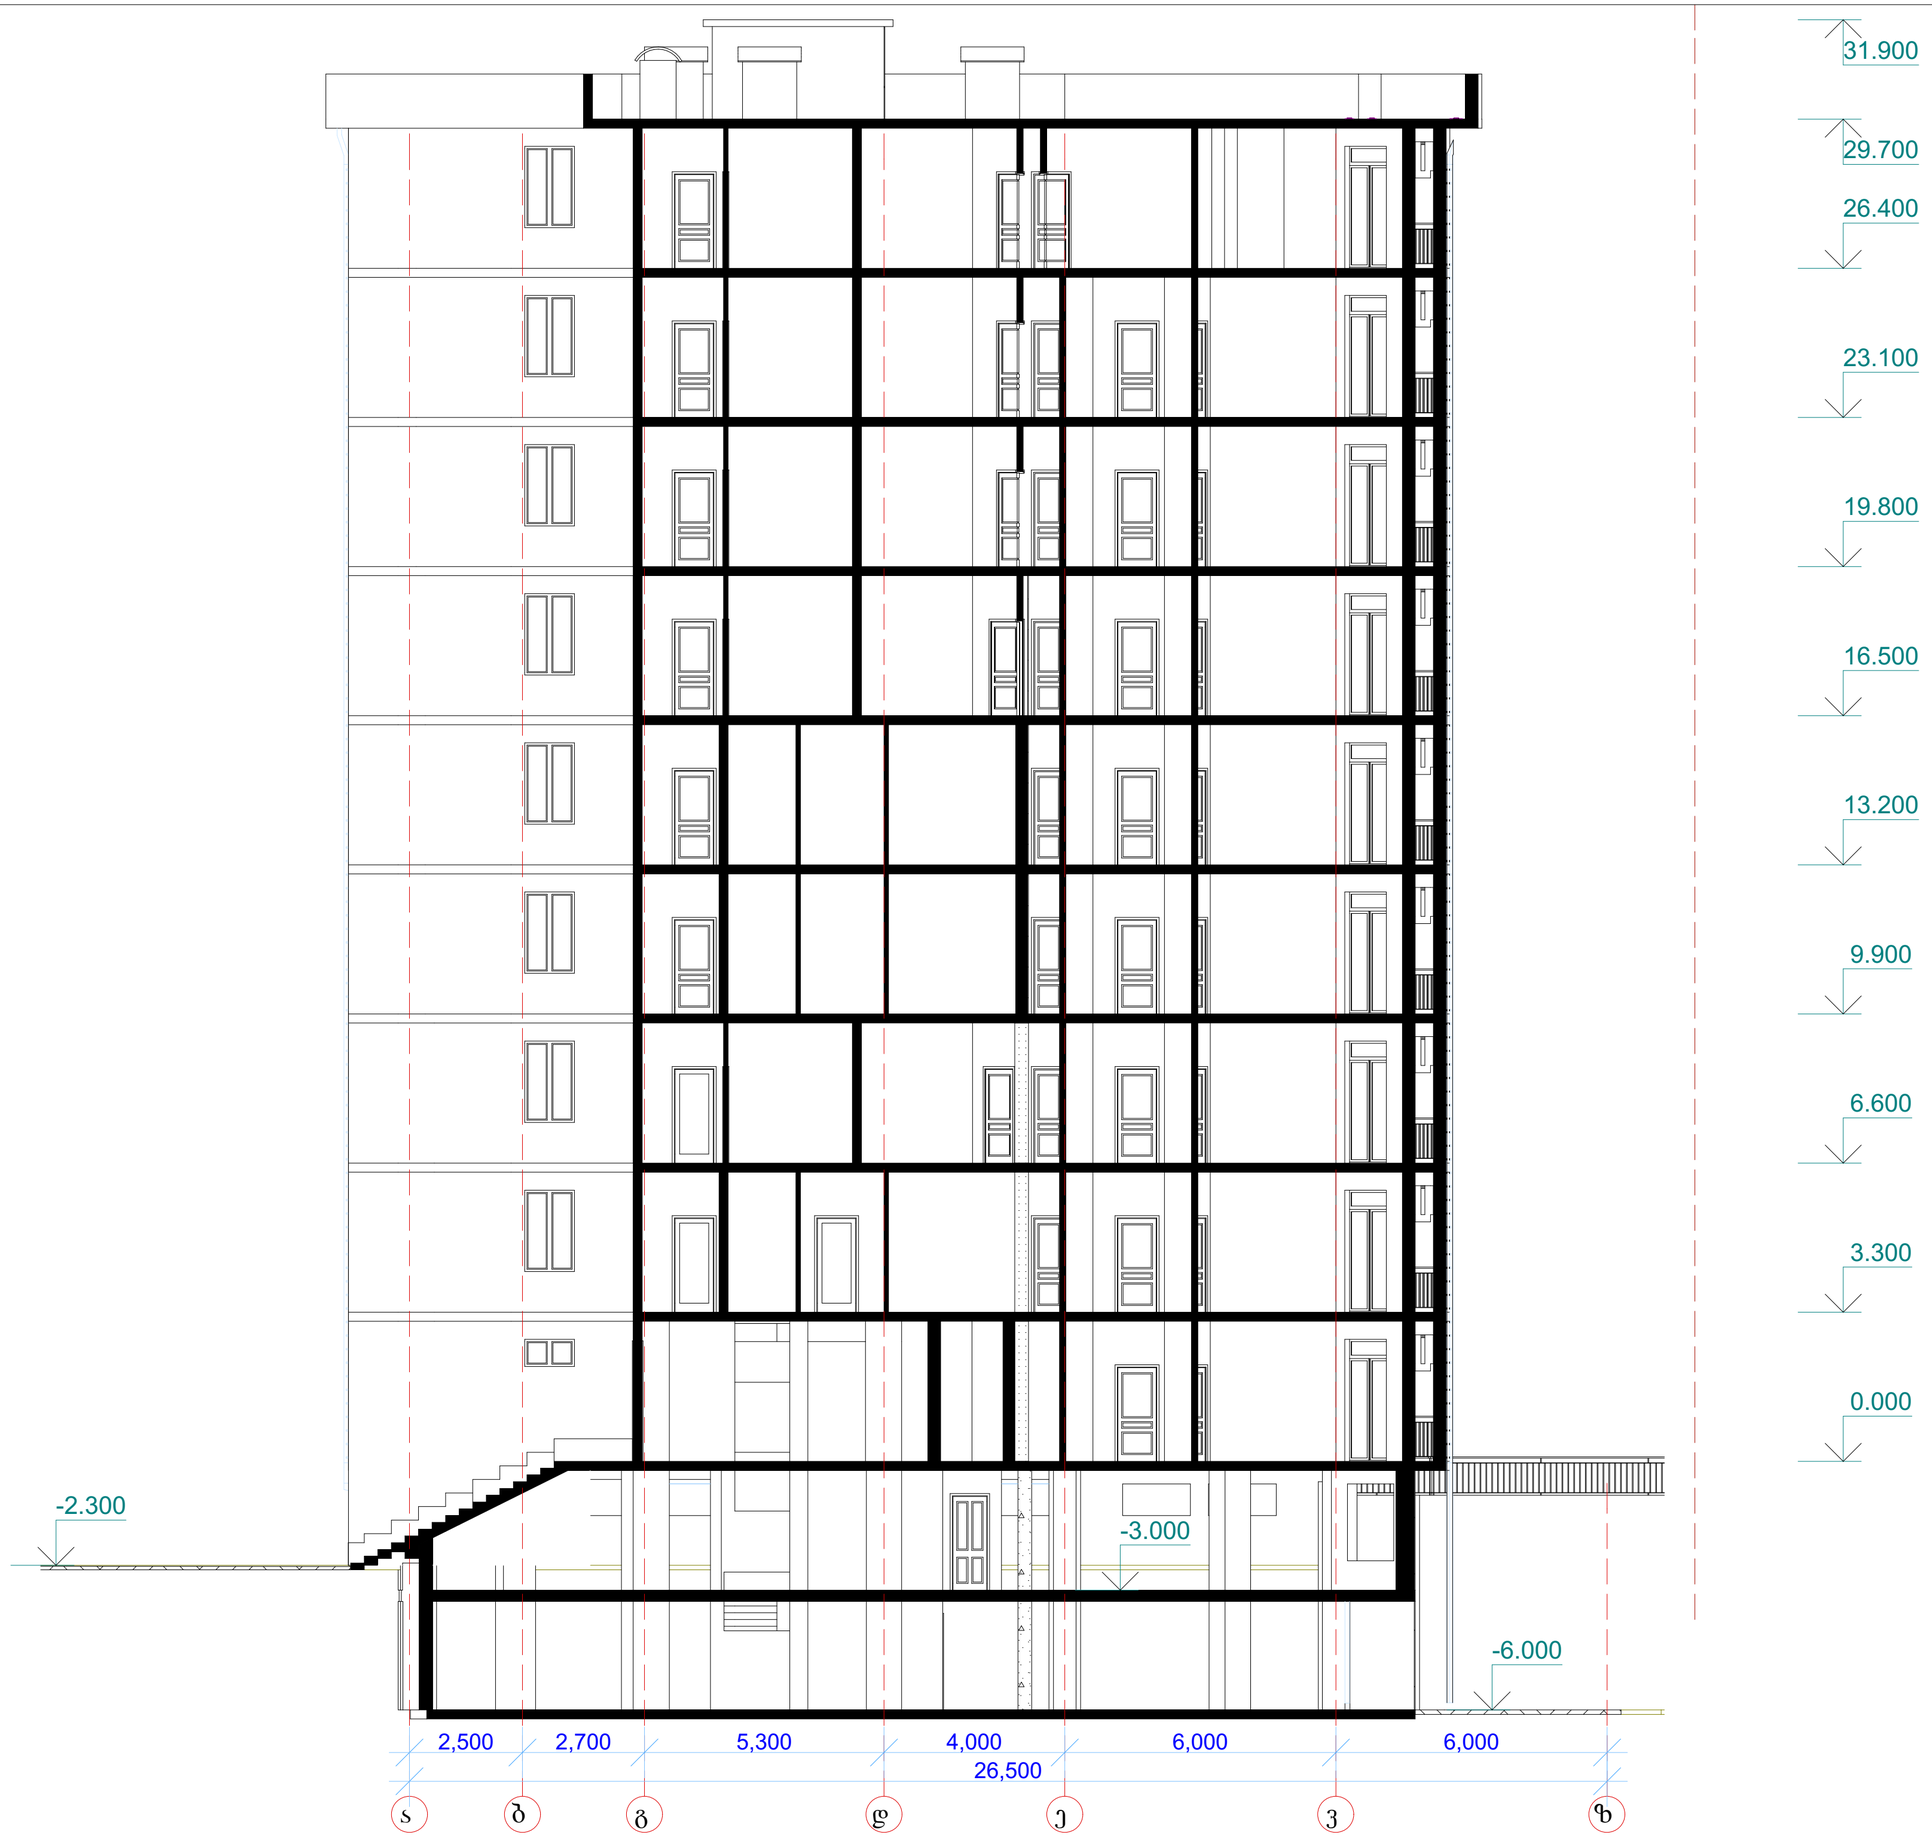

მრავალბინიანი საცხოვრებელი სახლი

ქ.თბილისი, გროზნოს ქ., #13

ჭრილი 1-1

მასშტაბი 1:100

სტადია	ფურცელი	ფურცლები
მ	0	

დირექტორი	ა.ყილასონია	
პრ.მთ.არქ	ა.ლობანოვი	
პრ. არქიტექტორი	ა.ლობანოვი	
შესრულა	ა.ლობანოვი	
შეამოწმა	ა.ყილასონია	

BARI-BUILD
BUILDING COMPANY

მრავალბინიანი
სავხოვრებელი სახლი

ქ.თბილისი, გრიზნოს ქ., #13

ჭრილი 2-2

მასშტაბი 1:100

31.900
29.700
26.400
23.100
19.800
16.500
13.200
9.900
6.600
3.300
0.000
-2.300
-3.000
-6.000

4,000 6,000 3,350 2,650
16,000

7 6 5 4 3 2 1' 1

სტადია	ფურცელი	ფურცლები
მ	0	

დირექტორი	ა.ყიფიანი	
პრ.მთ.არქ	ა.ლობანოვი	
პრ. ავტორი	ა.ლობანოვი	
შესრულა	ა.ლობანოვი	
შეამოწმა	ა.ყიფიანი	

BARI-BAU
BUILDING COMPANY