წვადი მასალები იფარება
ხანძარსაწინააღმდეგო ნივთიერებით

დეკორატიული
ლესვა და შეღებვა

დეკორატიული
ლესვა და შეღებვა

ლითონის
მოაჯირი

დეკორატიული
ლესვა და შეღებვა

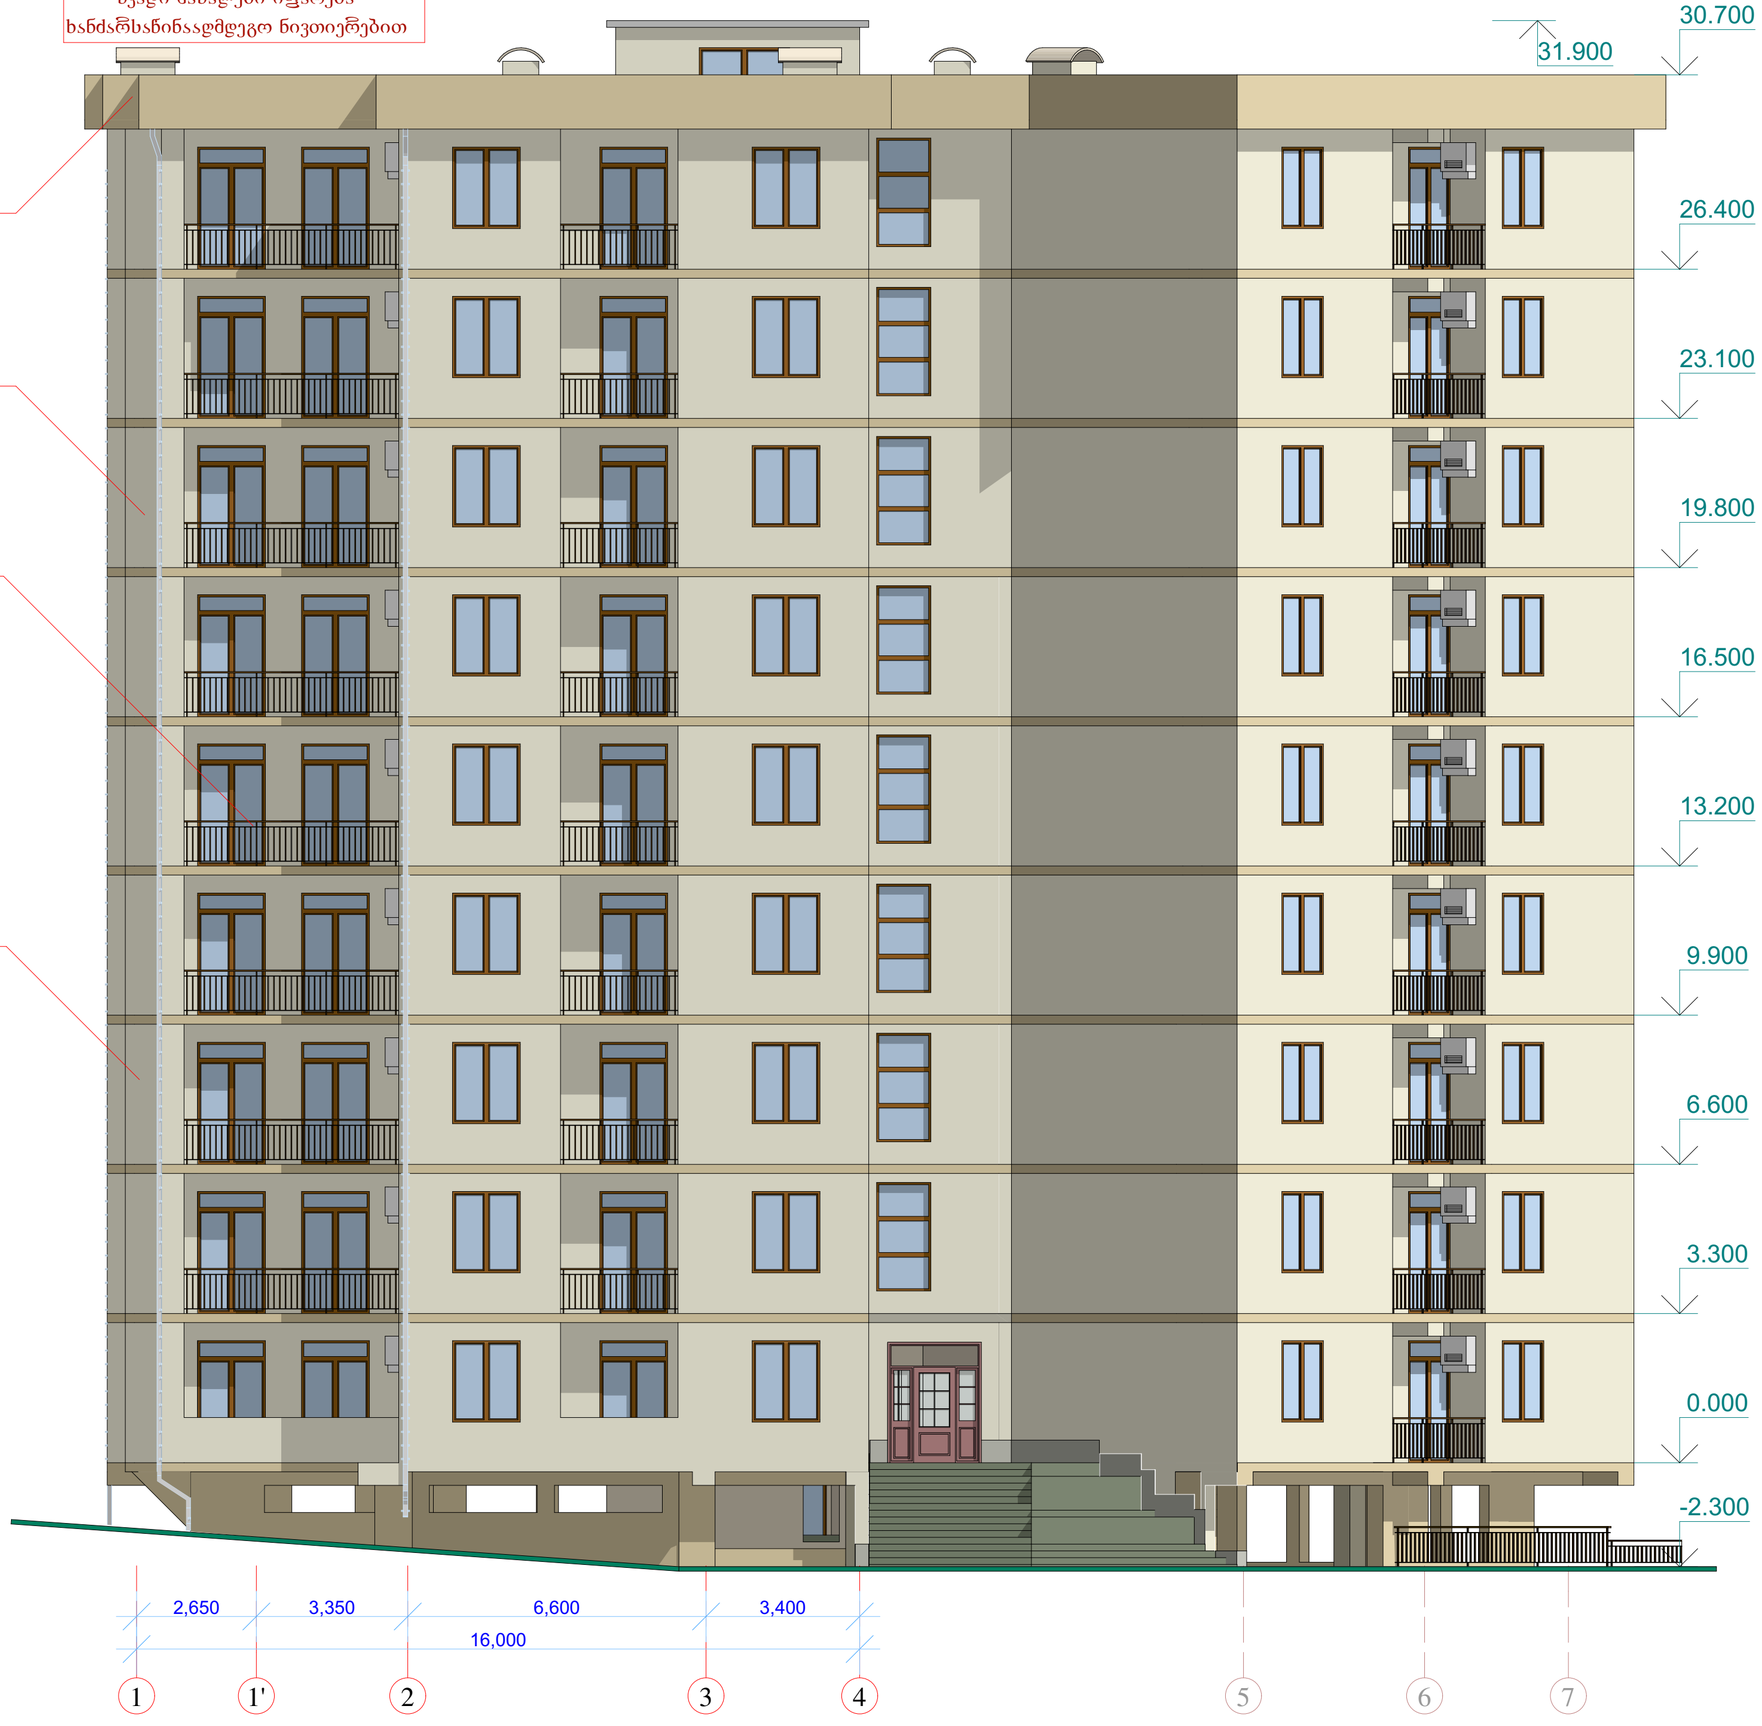

მრავალბინიანი
საცხოვრებელი სახლი

ქ.თბილისი, გროზნოს ქ., #13

ფასადი 1-7
ღერძებს შორის

მასშტაბი 1:100

სტადია	ფურცელი	ფურცლები
მ	0	

დიზაინერი	ა.კილასხონია	
პრ.მთ.არქ	ა.ლობანოვი	
პრ. ავტორი	ა.ლობანოვი	
შესრულა	ა.ლობანოვი	
შეამოწმა	ა.კილასხონია	

BARI-ჯგუფი
BUILDING COMPANY

მრავალბინიანი
საცხოვრებელი სახლი

ქ.თბილისი, გრიზბნის ქ., #13

ფასადი 1-8
ღერძებს შორის

მასშტაბი 1:100

წვადი მასალები იფარება
ხანძარსაწინააღმდეგო ნივთიერებით

დეკორატიული
ღესვა და შელებვა

ღიობონის მოჯირი



სტადია	ფურცელი	ფურცლები
მ	0	

დირექტორი	ა.კილასონია	
პრ.მთ.არქ	ა.ლობანოვი	
პრ. ვკონსტრ	ა.ლობანოვი	
შესრულა	ა.ლობანოვი	
შეამოწმა	ა.კილასონია	

BARI-BAKI
BUILDING COMPANY



მრავალბინიანი
საცხოვრებელი სახლი

ქ.თბილისი, გროზნის ქ., #13

ფასადი ა-ზ
ღერძებს შორის

მასშტაბი 1:100

სტადია	ფურცელი	ფურცლები
მ	0	

დირექტორი	ა.ყიფიანია	
პრმძთ.არქ	ა.ლობანოვი	
პრ. ავტორი	ა.ლობანოვი	
შესრულა	ა.ლობანოვი	
შეამოწმა	ა.ყიფიანია	

BARI-ბაკი
BUILDING COMPANY

წვადი მასალები იფარება
ხანძარსაწინააღმდეგო ნივთიერებით

31.900

30.700

26.400

23.100

19.800

16.500

13.200

9.900

6.600

3.300

0.000

-0.750

-3.000

-6.000

დეკორატიული
ლესვა და შეღებვა

დეკორატიული
ლესვა და შეღებვა

ლითონის
მოაჯირი

6,000 6,000 6,000

18,000

თ ი კ ლ

მრავალბინიანი
საცხოვრებელი სახლი

ქ.თბილისი, გროზნოს ქ., #13

ფასადი თ-ლ
ღერძებს შორის

მასშტაბი 1:100

სტადია	ფურცელი	ფურცლები
მ	0	

დირექტორი	ა.ყიფიანი	
პრ.მთ.არქ	ა.ლობანოვი	
პრ. ავტორი	ა.ლობანოვი	
შეასრულა	ა.ლობანოვი	
შეამოწმა	ა.ყიფიანი	

BARI-ვეკი
BUILDING COMPANY

წვდი მასალები იფარება
ხანძარსაწინააღმდეგო ნივთიერებით

ლითონის მოაჯირი

დეკორატიული
ლესვა და შეღებვა

31.900
30.700
26.400
23.100
19.800
16.500
13.200
9.900
6.600
3.300
0.000
-2.300
-3.000
-6.000

7 6 5 4 3 2 1

3,400 6,600 6,000
16,000

მრავალბინიანი
საცხოვრებელი სახლი

ქ.თბილისი, გრიზნოს ქ., #13

ფასადი 7-1
ღერძებს შორის

მასშტაბი 1:100

სტადია	ფურცელი	ფურცლები
მ	0	

დიზაინერი	ა.კილასხონია	
პრ.მთ.არქ	ა.ლობანოვი	
პრ. ავტორი	ა.ლობანოვი	
შეასრულა	ა.ლობანოვი	
შეამოწმა	ა.კილასხონია	

BARI-ჯგუფი
BUILDING COMPANY

წვადი მასალები იფარება
ხანძარსაწინააღმდეგო ნივთიერებით



მრავალბინიანი
საცხოვრებელი სახლი

ქ.თბილისი, გროზნოს ქ., #13

ფასადი ზ-ა
დერძებს შორის

მასშტაბი 1:100

სტადია	ფურცელი	ფურცლები
მ	0	

დირექტორი	ა.ყილასხონია	
არქ.მთ.არქ	ა.ლობანოვი	
პრ. ხელმძღვანელი	ა.ლობანოვი	
შეასრულა	ა.ლობანოვი	
შეამოწმა	ა.ყილასხონია	

BARI-ჯგუფი
BUILDING COMPANY