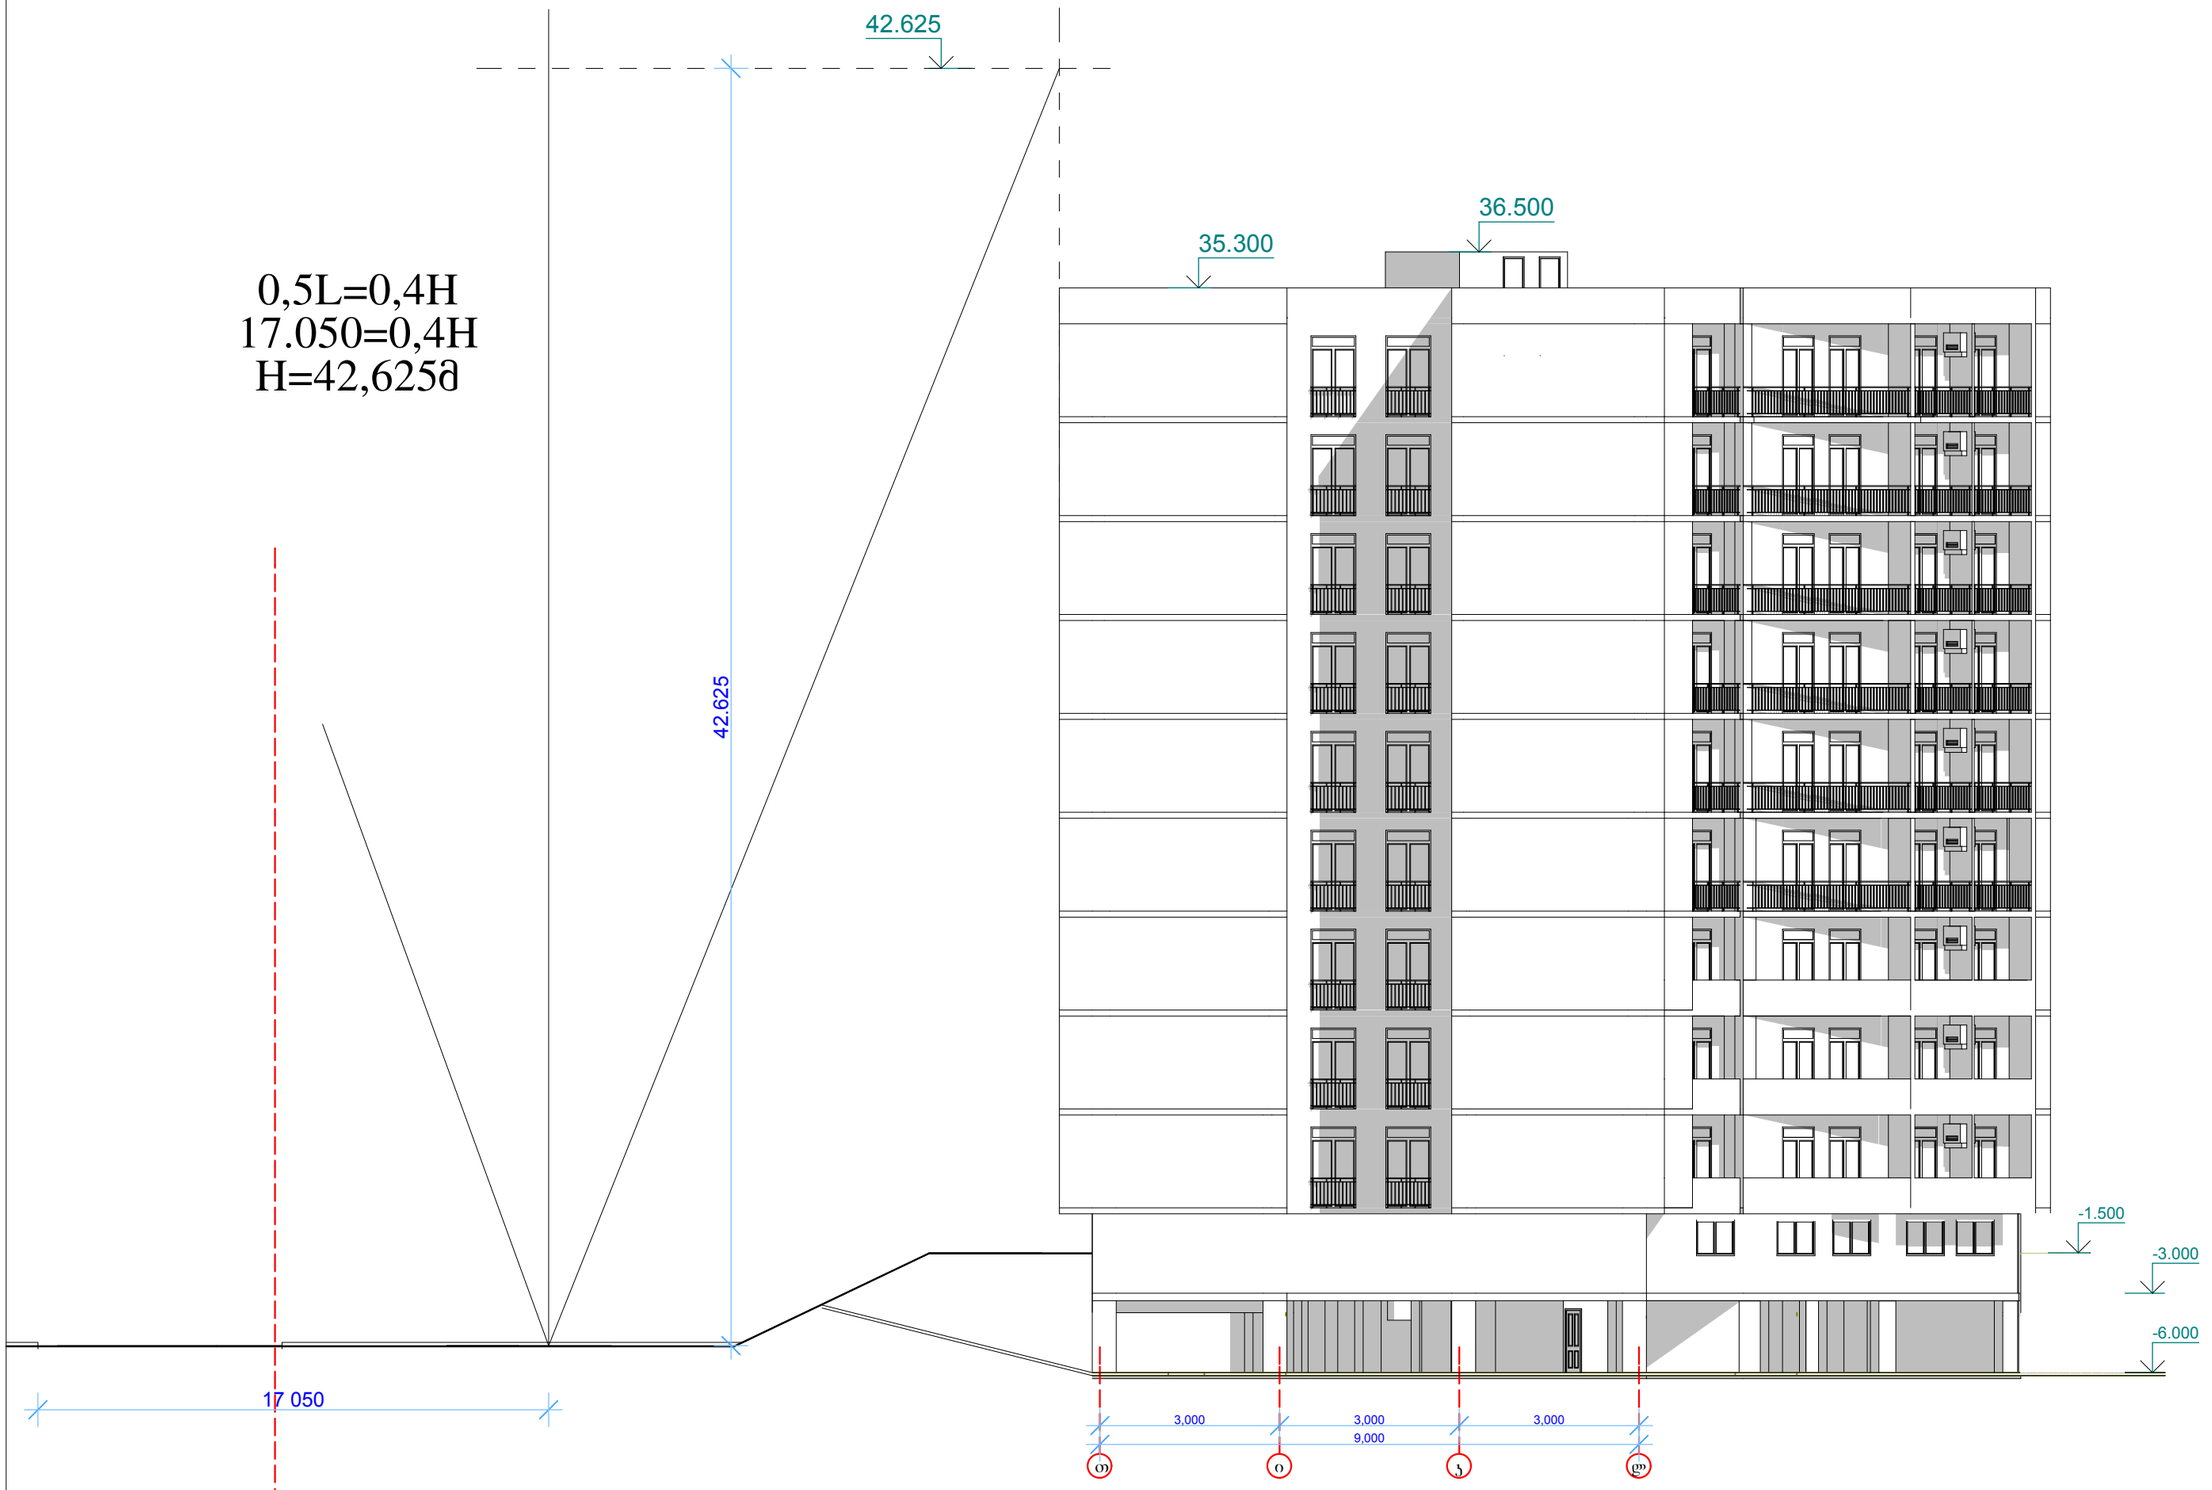

35.300

42.625

36.500

-3.000

-6.000

42.625

17 050
3,000 3,000 3,000
9,000

ქ.თბილისი, გროზნოს ქ., #13

მრავალბინიანი
საცხოვრებელი სახლი

m

სტადია ფურცელი ფურცლები

შეასრულა

დირექტორი
პრ.მთ.არქ

მასშტაბი 1:200

პრ. ავტორი

k.kilasonia

შეამოწმა

ა.ლობანოვი

ა.ლობანოვი

ა.ლობანოვი
k.kilasonia

0

შენობა-ნაგებობის სიმაღლის
განსაზღვრის სქემა

0,5L=0,4H
17.050=0,4H
H=42,625m

T i k l

- 1.500

H=42.625

h
y
x

36.500

42.625

35.300

42,625

34,100

ბლოხნის ქ

0,5L=0,4H
17.050=0,4H
H=42,625მ

483750

4618200

მრავალბინიანი
საცხოვრებელი სახლი

ქ.ობოლიხი, გროზნის ქ., #13

შენობა-ნაგებობის სიმაღლის
განსაზღვრის სქემა

ხუნდა	ფურცელი	ფურცლები
მ	0	

დირექტორი	ა.ყიფიანი	
არქიტექტორი	ა.ლობანოვი	
არქ. ავტორი	ა.ლობანოვი	
შესრულა	ა.ლობანოვი	
შემოწმა	ა.ყიფიანი	

BARI-BUILD
BUILDING COMPANY