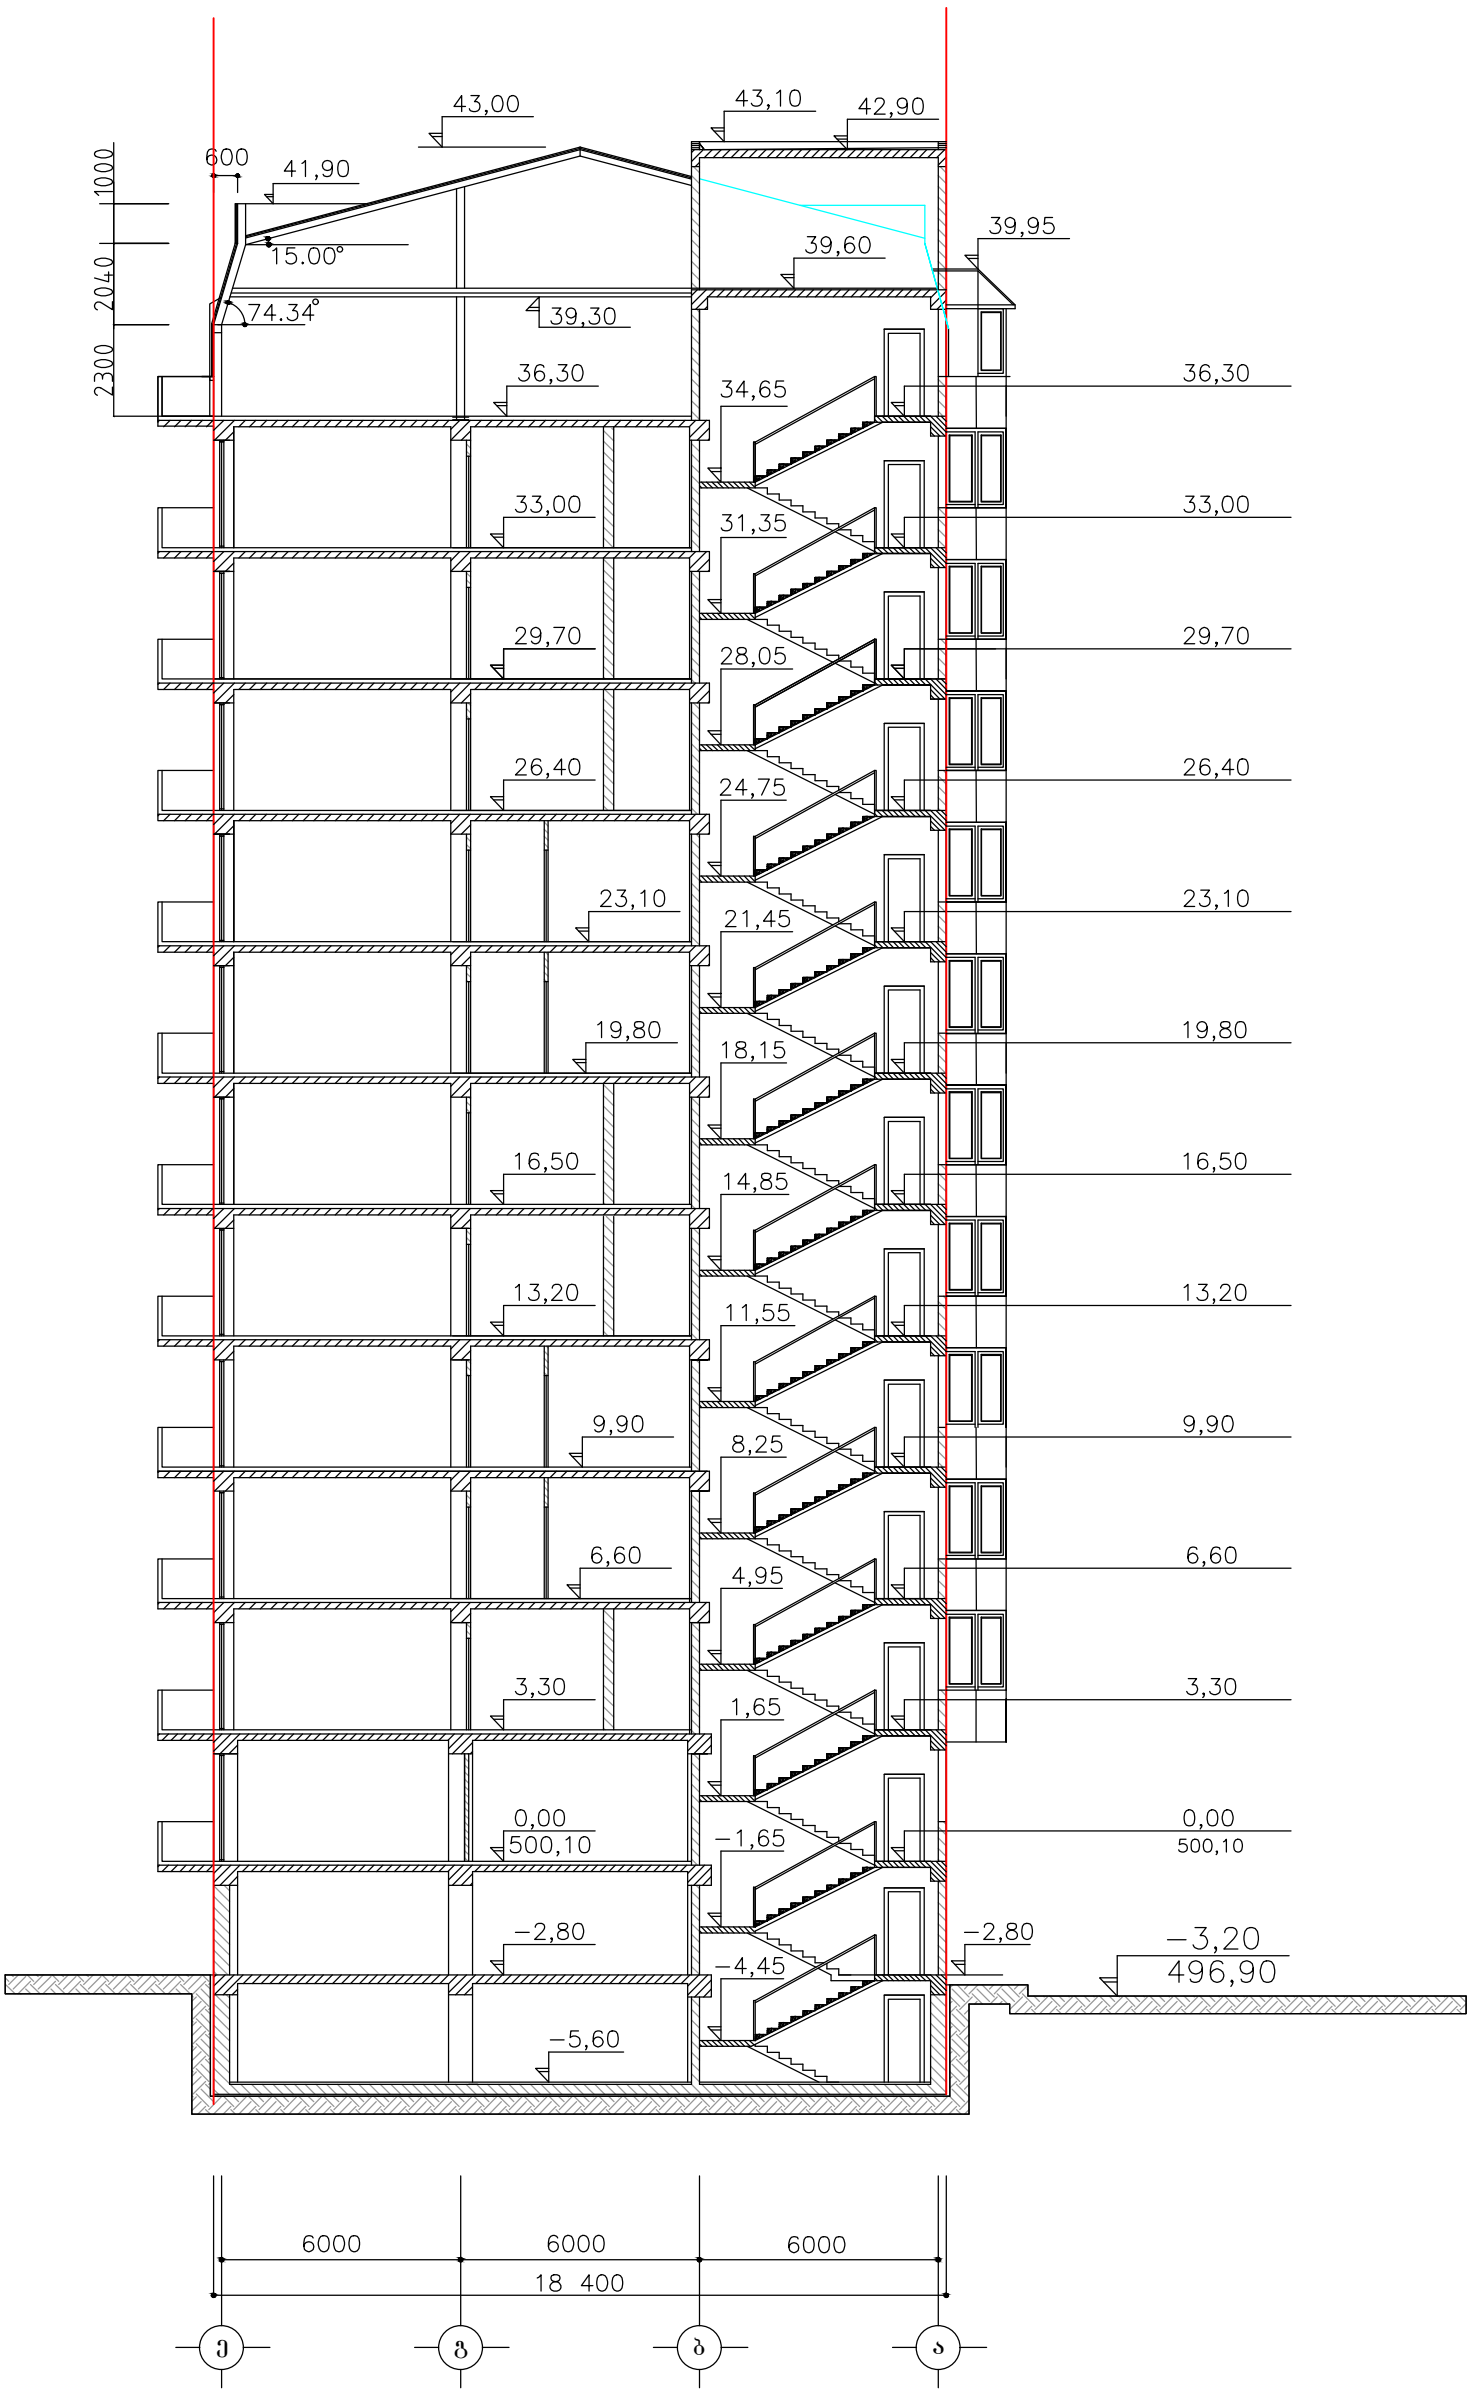

შენიშვნა

პირობით ნიშნულად 0,00 მიჩნეულია I სართულის სუფთა იატაკის დონე, რაც შეესაბამება 500,10 აბსოლუტურ ნიშნულს.

თანამდებობა	გვარი	ხელმოწ.	დაკვეთა 1 - 2018	სტადია	მ -- ბი.
ხელმძღვანელი	სურვილაძე			მპ	1 - 200
პრ.ავტორი	ქურთიშვილი		მრავალბინიანი საცხოვრებელი სახლი კეკელიძის ქუჩა №68-70-ში (კორექტირებული პროექტი)	ფურც.	ფ - ბი
	სურვილაძე			ა - 32	37
დაამუშავა	მოსაშვილი		ჭრილი 1:1	შ.პ.ს. "არქი"	
შეამოწმა	სურვილაძე				

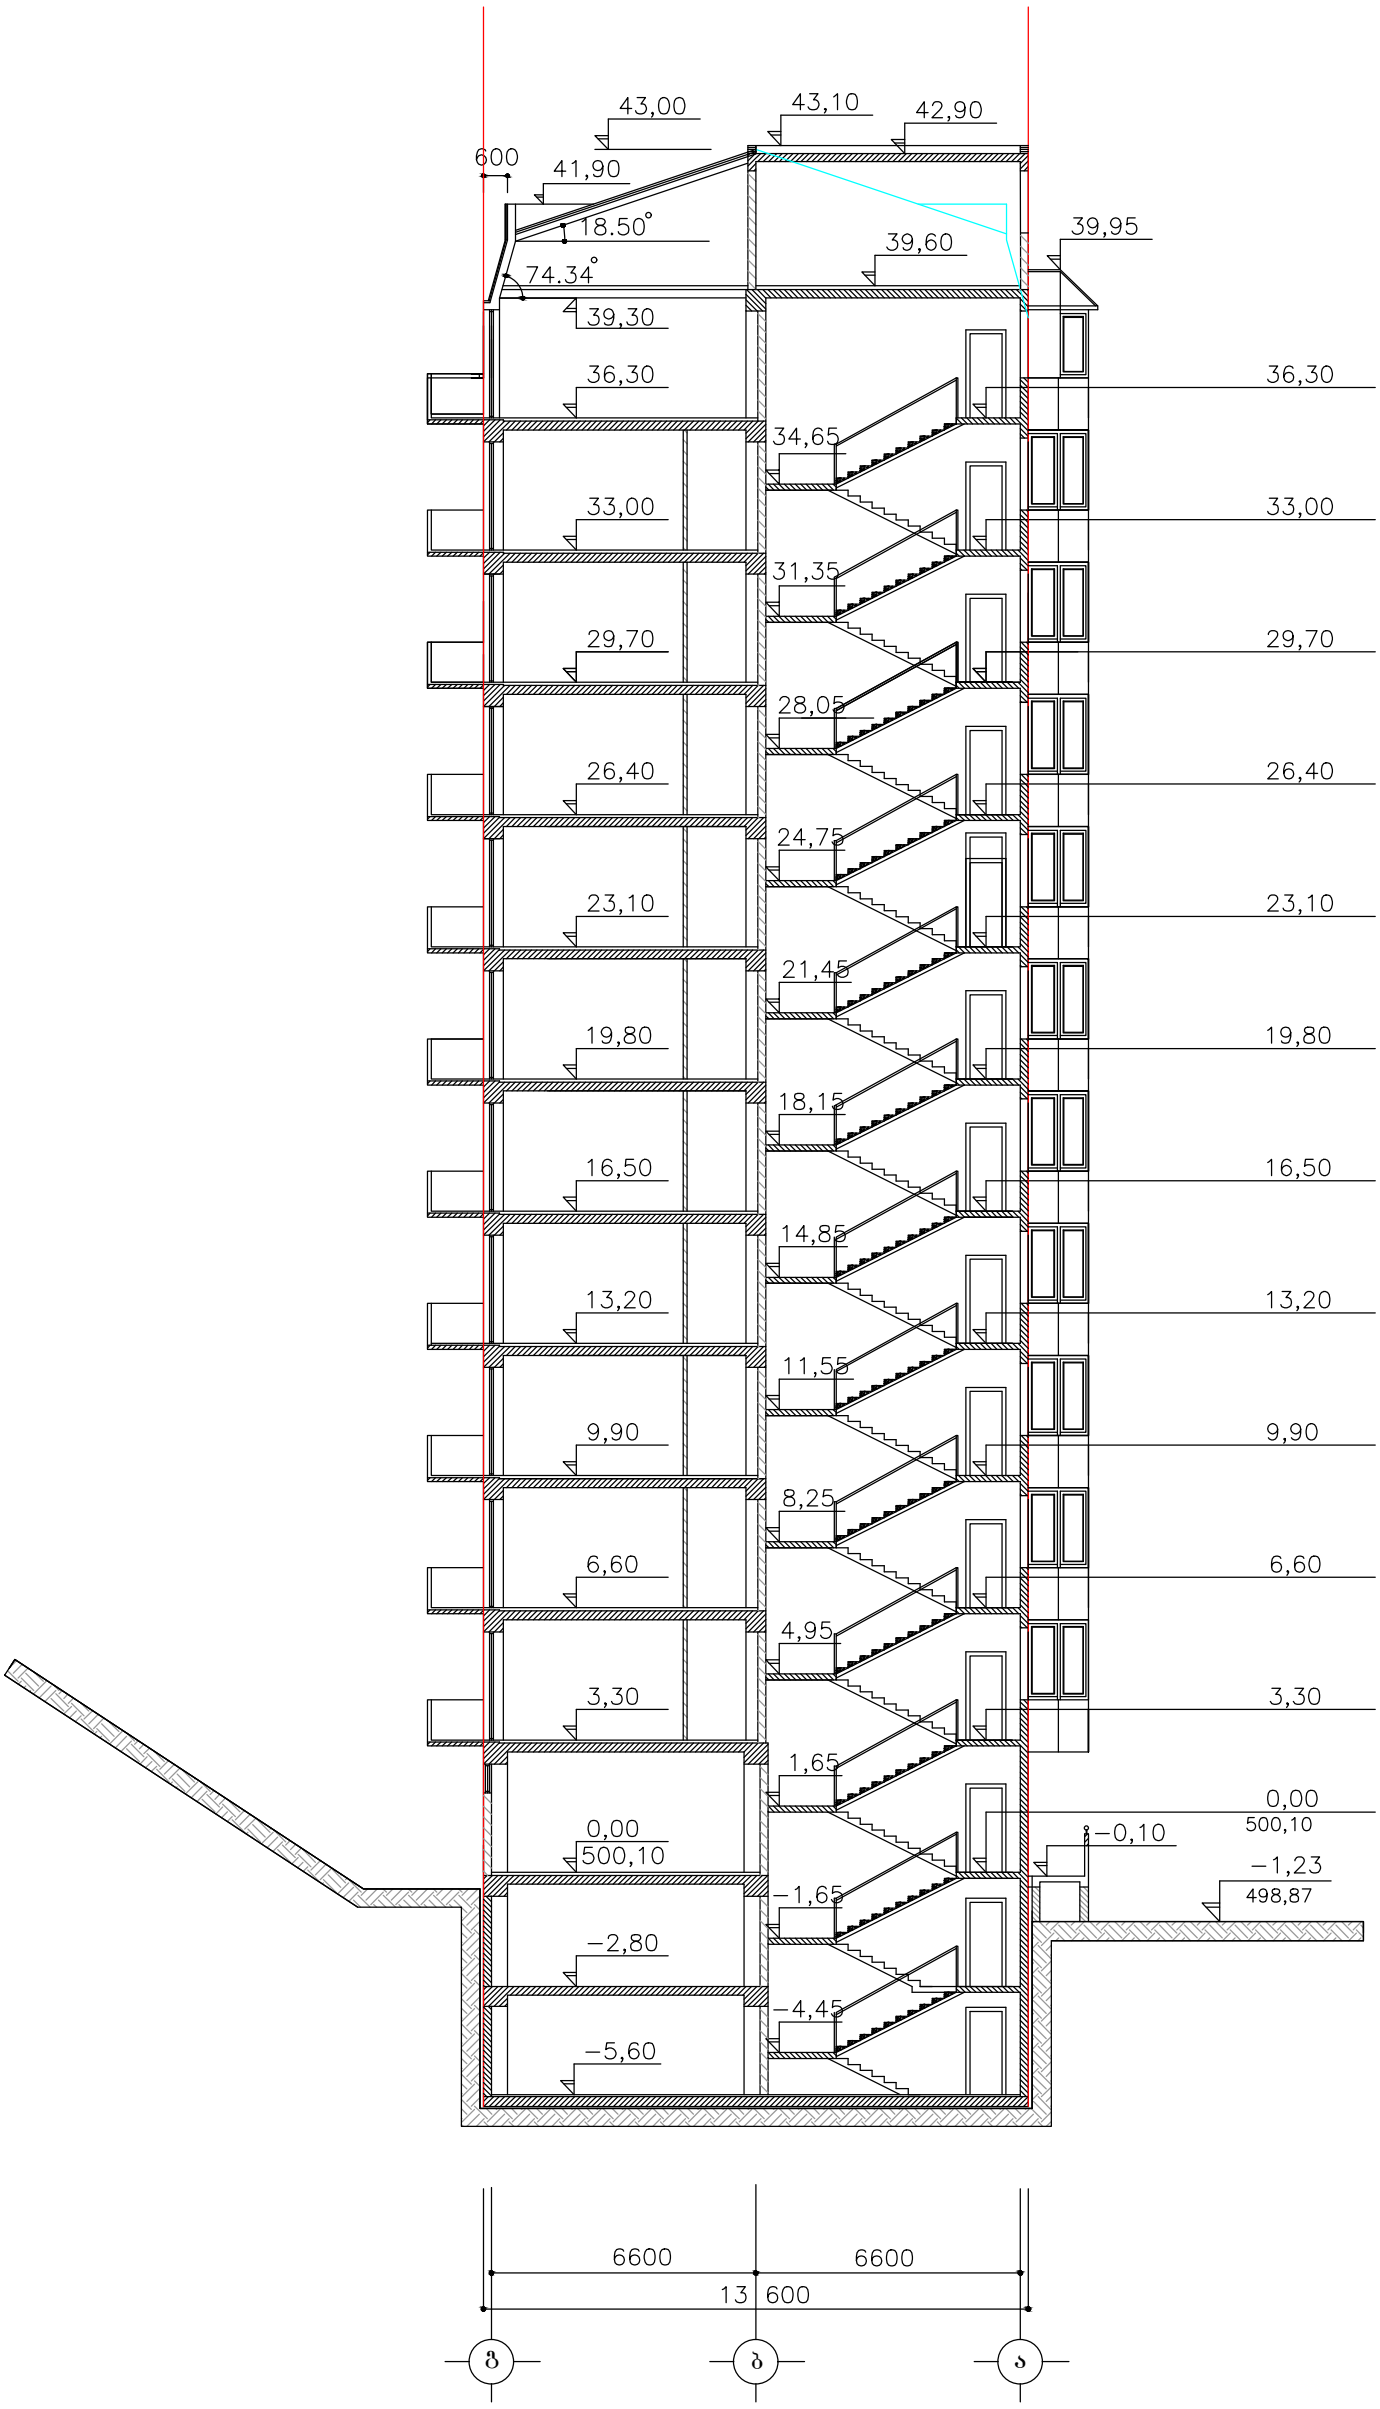

შენიშვნა

პირობით ნიშნულად 0,00 მიჩნეულია I სართულის სუფთა იატაკის დონე, რაც შეესაბამება 500,10 აბსოლუტურ ნიშნულს.

თანამდებობა	გვარი	ხელმოწ.	დაკვეთა 1 - 2018	სტადია	მ -- ბი.
ხელმძღვანელი	სურვილაძე			მპ	1 - 200
პრ.ავტორი	ქურთიშვილი		მრავალბინიანი საცხოვრებელი სახლი კეკელიძის ქუჩა №68-70-ში (კორექტირებული პროექტი)	ფურც.	ფ - ბი
	სურვილაძე			ა - 33	37
დაამუშავა	მოსაშვილი		ჭრილი 2:2	შ.პ.ს. "არქი"	
შეამოწმა	სურვილაძე				