
შენიშვნა

პირობით ნიშნულად 0,00 მიჩნეულია I სართულის სუფთა იატაკის დონე, რაც შეესაბამება 500,10 აბსოლუტურ ნიშნულს.

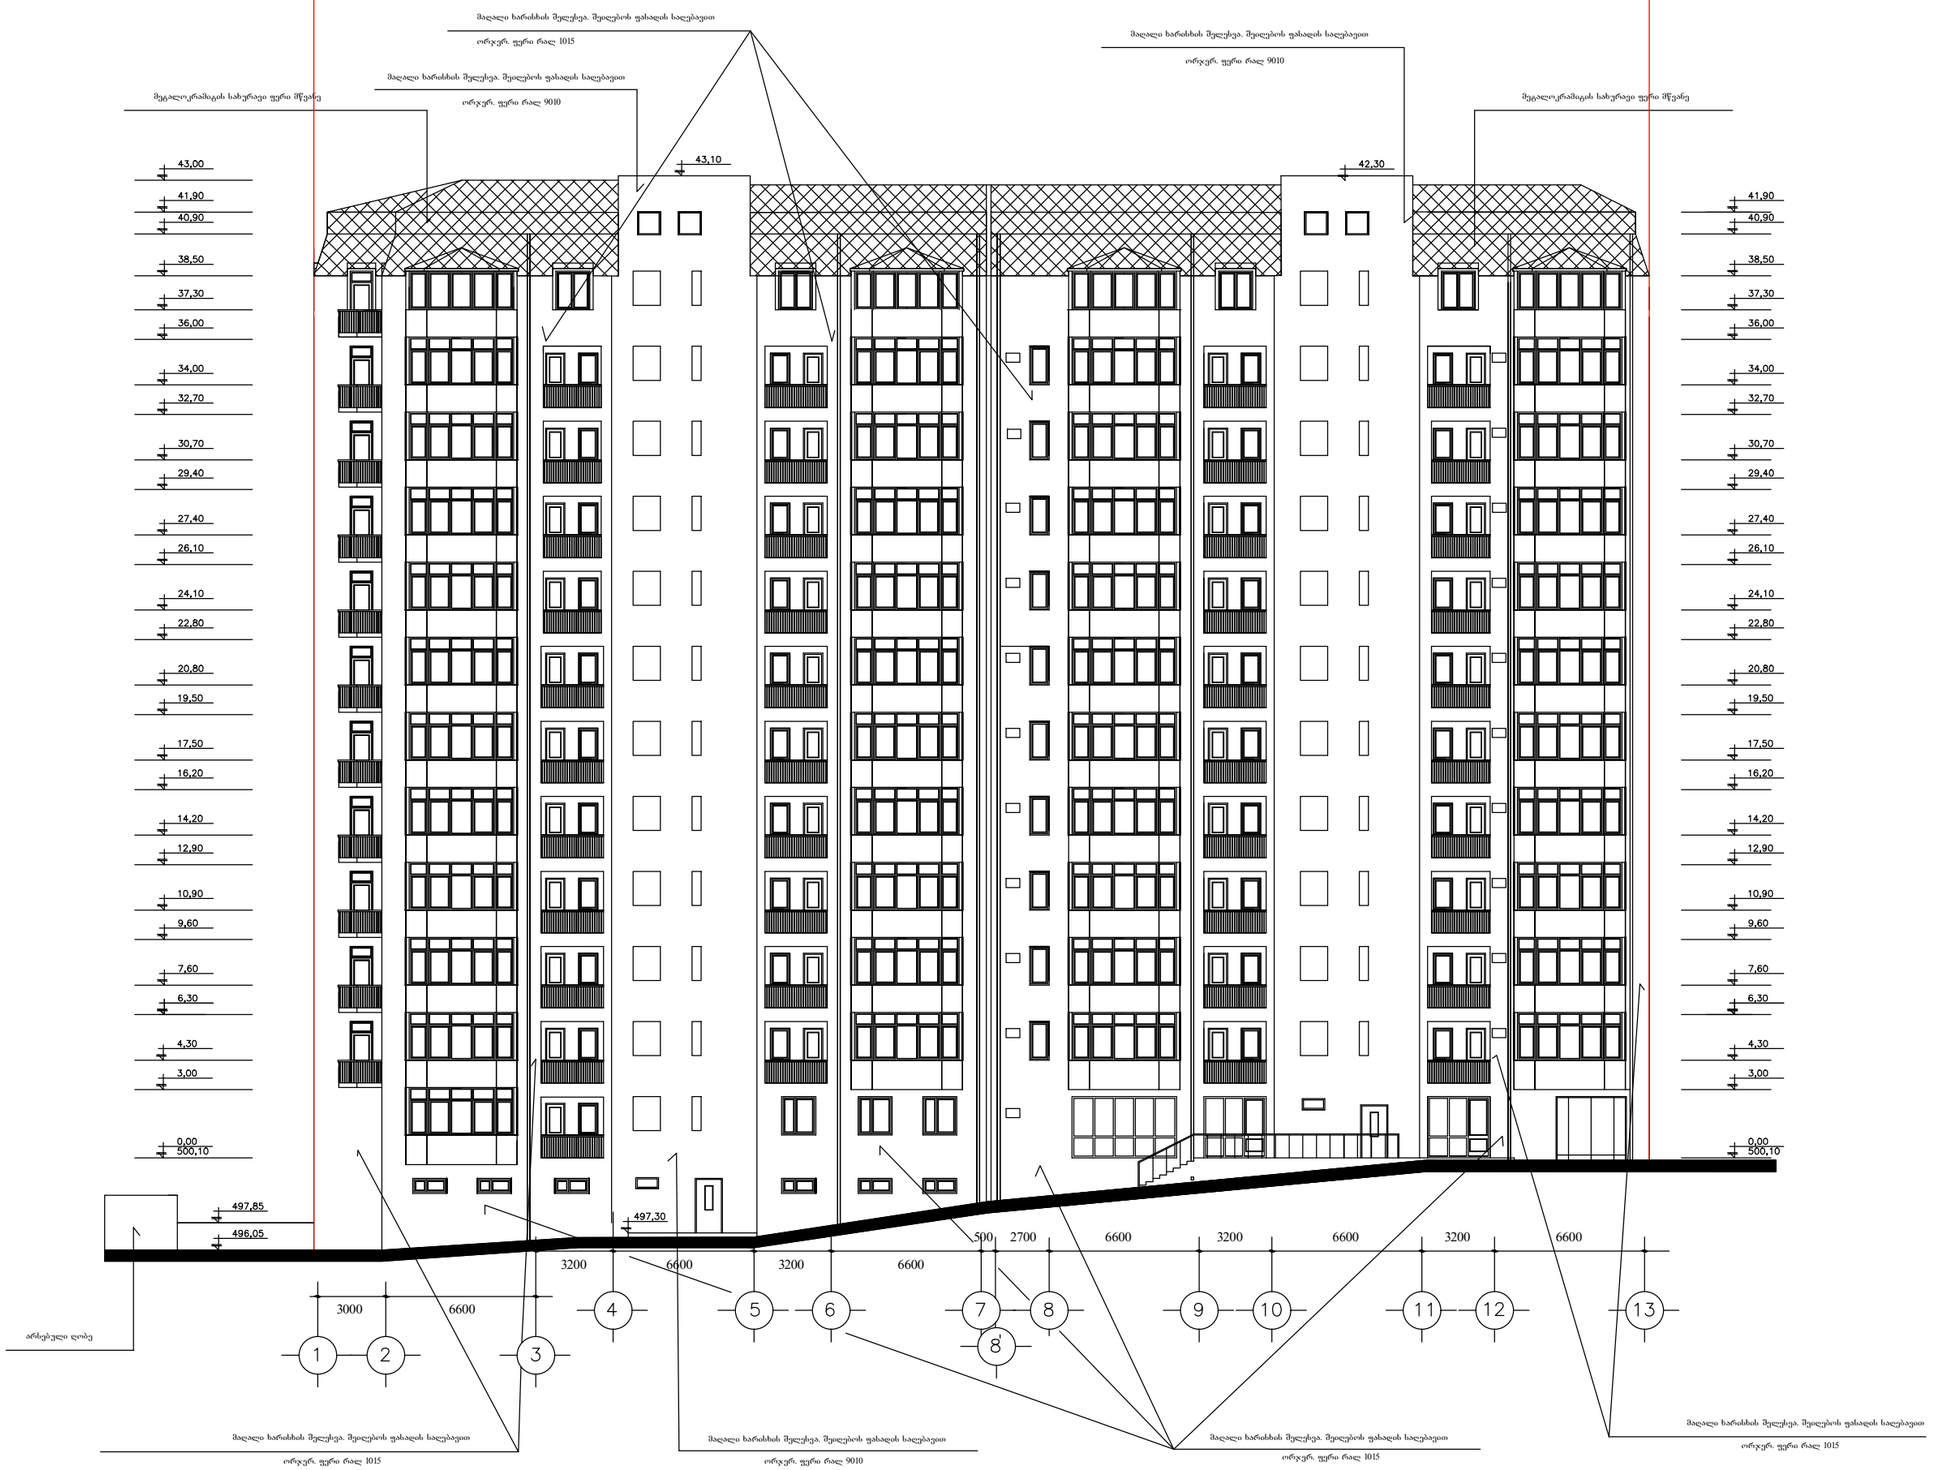

თანამდებობა	გვარი	ხელმოწ.	დაკვეთა 1 - 2018	სტადია	მ – ბი.
ხელმძღვანელი	ს.ურვილაძე			მპ	1 - 200
პრ.აგტორი	ქ.ურთიმეველი		მრავალბინიანი საცხოვრებელი სახლი ქ.ქეცხველიძის ქუჩა №68-70-ში (კორექტირებული პროექტი)	ფურც.	ფ - ბი
				ა - 34	37
დაამუშავა	ჯ.ოცქირიძე		ფასადი 1-13	შ.პ.ს. "არქი"	
შეამოწმა					

მაღალი ხარახხის შელესვა. შეღებოს ფასადის საღებავით

ორკუთ. ფერი რალ 1015

მეტალოკრამზის სახურავი ფერი მწვანე

მეტალოკრამზის სახურავი ფერი მწვანე

42,30

42,30

41,90
40,90
38,50
37,30
36,00
34,00
32,70
30,70
29,40
27,40
26,10
24,10
22,80
20,80
19,50
17,50
16,20
14,20
12,90
10,90
9,60
7,60
6,30
4,30
3,00
1,00
0,00
-0,90

497,85

მაღალი ხარახხის შელესვა. შეღებოს ფასადის საღებავით

ორკუთ. ფერი რალ 1015

0,00
500,65

6600 3200 6600 3200 6600 500 6600 3200 6600 3200 6600 3000

13 12 11 10 9 7 6 5 4 3 2 1

8

მაღალი ხარახხის შელესვა. შეღებოს ფასადის საღებავით

ორკუთ. ფერი რალ 9010


მაღალი ხარახხის შელესვა. შეღებოს ფასადის საღებავით


ორკუთ. ფერი რალ 1015

შენიშვნა

პირობით ნიშნულად 0,00 მიჩნეულია I სართულის სუფთა იატაკის დონე, რაც შეესაბამება 500,10 აბსოლუტურ ნიშნულს.

თანამდებობა	გვარი	ხელმოწ.	დაკვეთა 1 - 2018	სტადია	მ -- ბი.
ხელმძღვანელი	სურვილაძე			მპ	1 - 200
პრ.არქიტორი	ქურთიშვილი		მრავალბინიანი საცხოვრებელი სახლი კეკელიძის ქუჩა №68-70-ში (კორექტირებული პროექტი)	ფურც.	ფ - ბი
	სურვილაძე			ა - 36	37
დაამუშავა	მოსაშვილი		ფასადი 13 - 1	შ.პ.ს. "არქი"	
შეამოწმა	სურვილაძე				

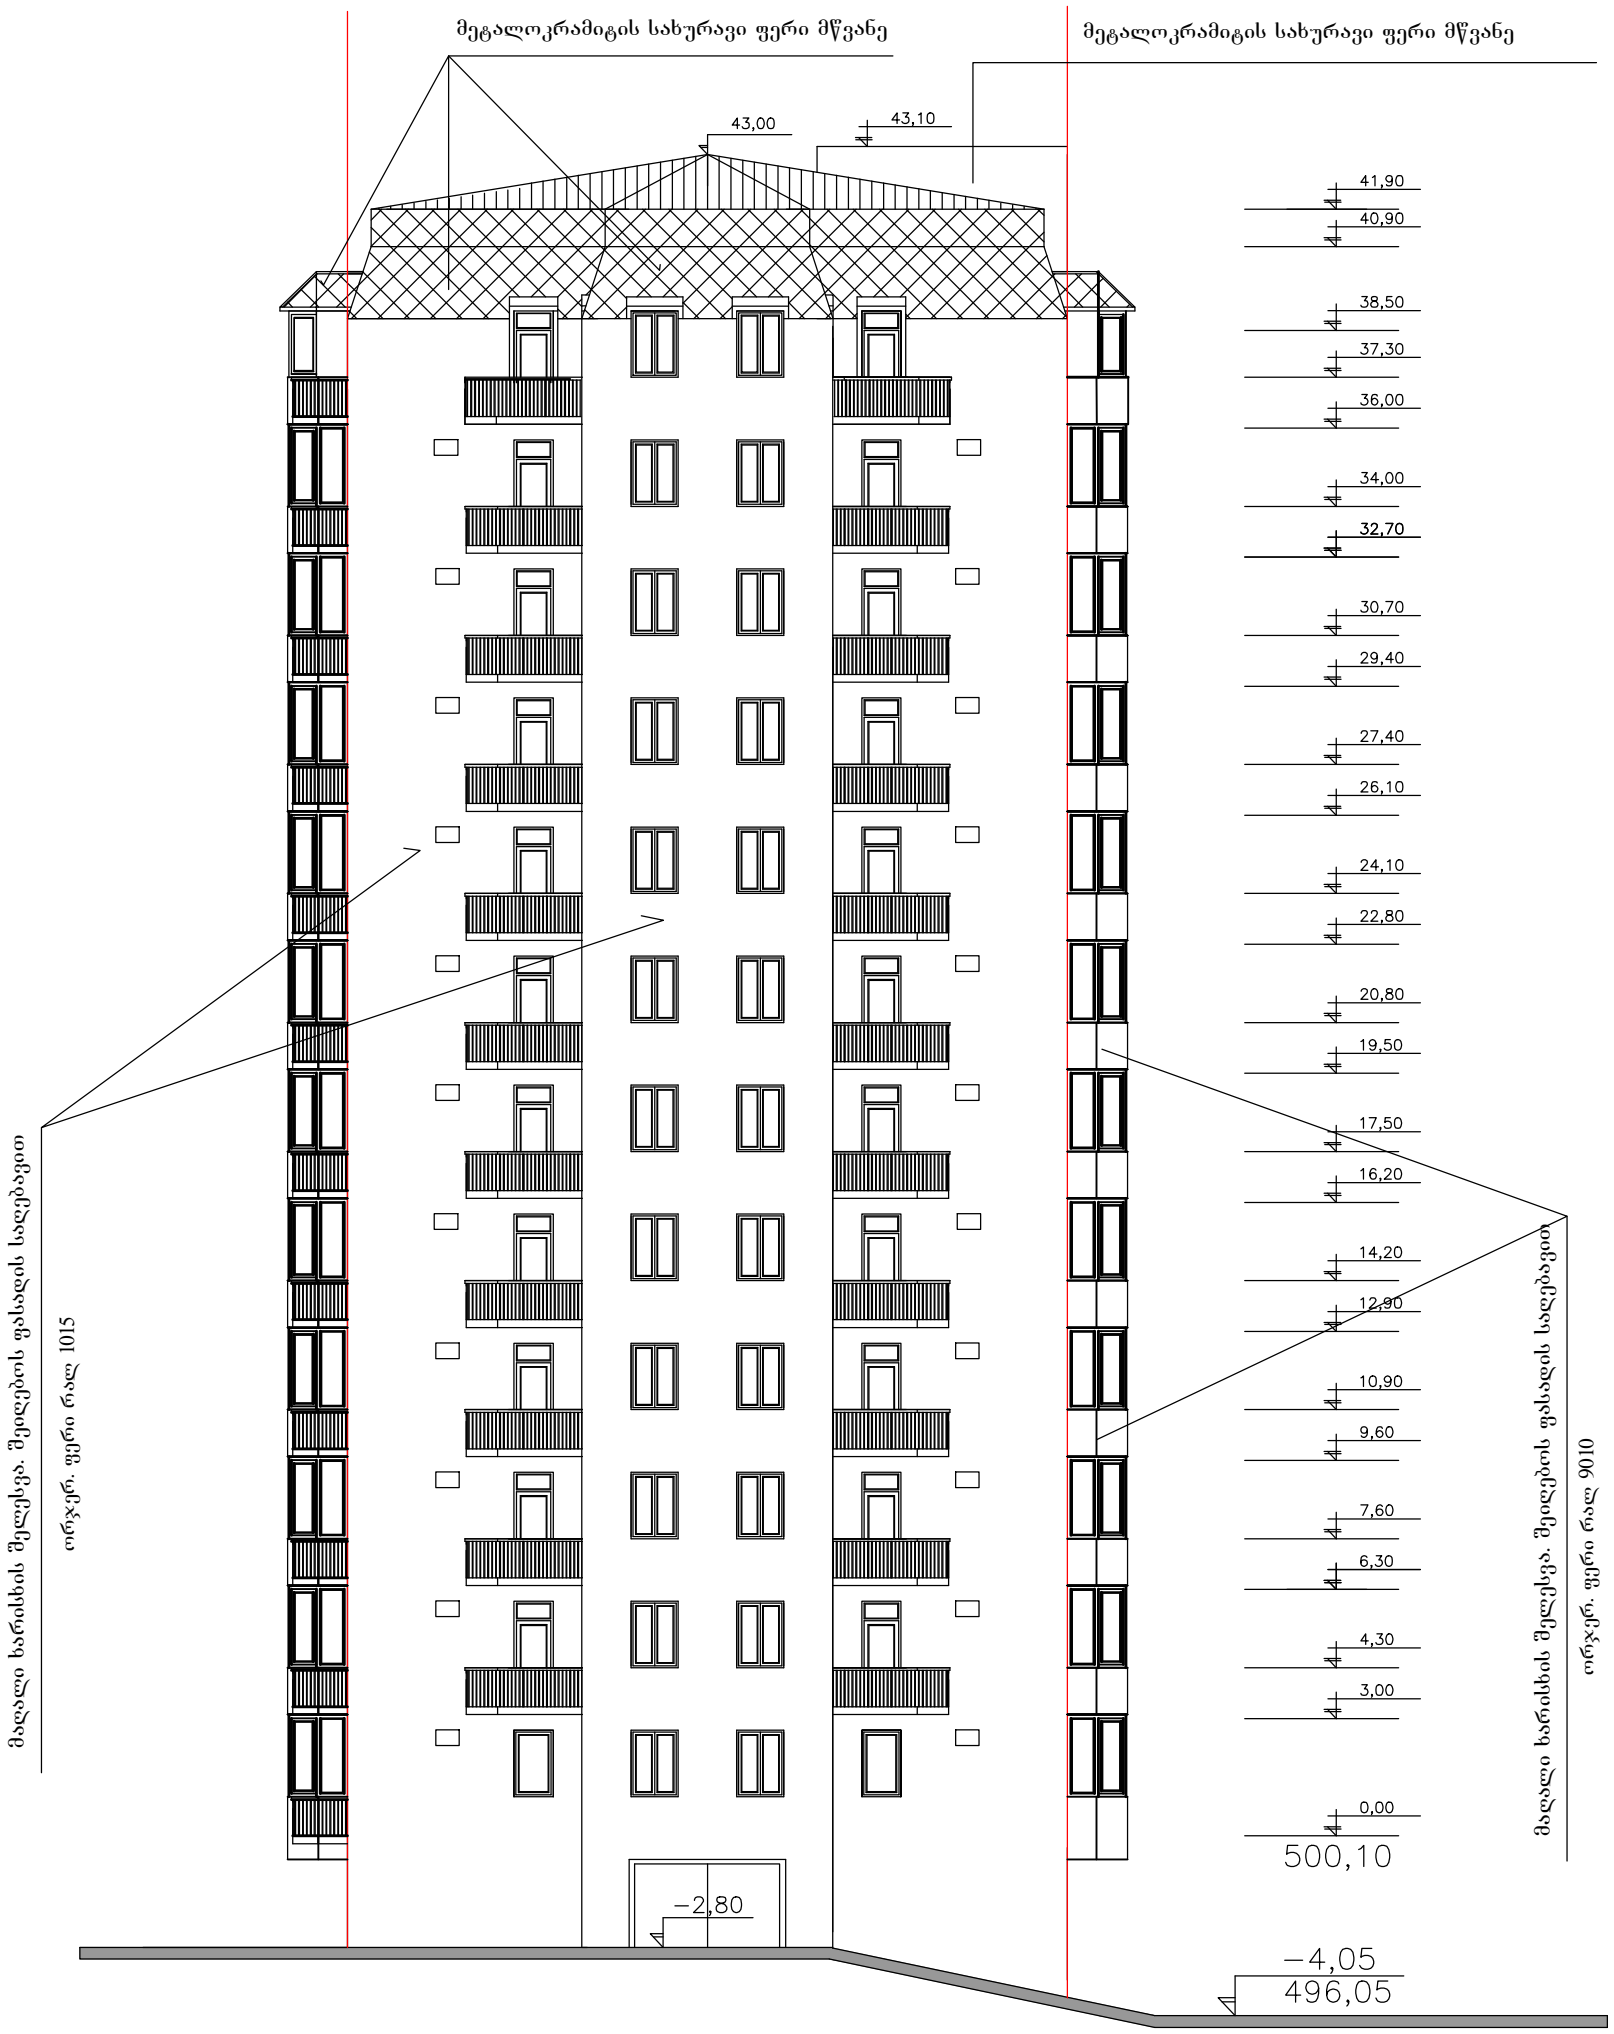


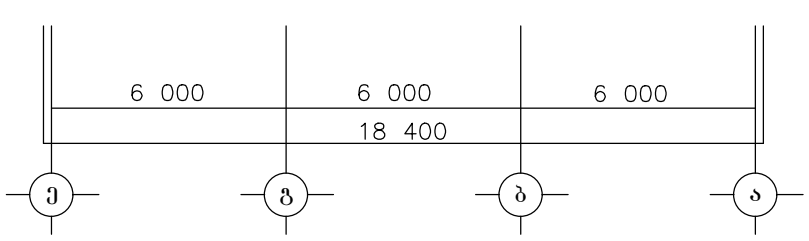

შენიშვნა

პირობით ნიშნულად 0,00 მიჩნეულია I სართულის სუფთა იატაკის დონე, რაც შეესაბამება 500,10 აბსოლუტურ ნიშნულს.

თანამდებობა	გვარი	ხელმოწ.	დაკვეთა 1 - 2018	სტადია	მ -- ბი.
ხელმძღვანელი	სურვილაძე			მპ	1 - 200
პრ.ავტორი	ქურთიშვილი		მრავალბინიანი საცხოვრებელი სახლი კეკელიძის ქუჩა №68-70-ში (კორექტირებული პროექტი)	ფურც.	ფ - ბი
	სურვილაძე			ა-35	37
დაამუშავა	მოსაშვილი		ფასადი ე - ა	შ.პ.ს. "არქი"	
შეამოწმა	სურვილაძე				

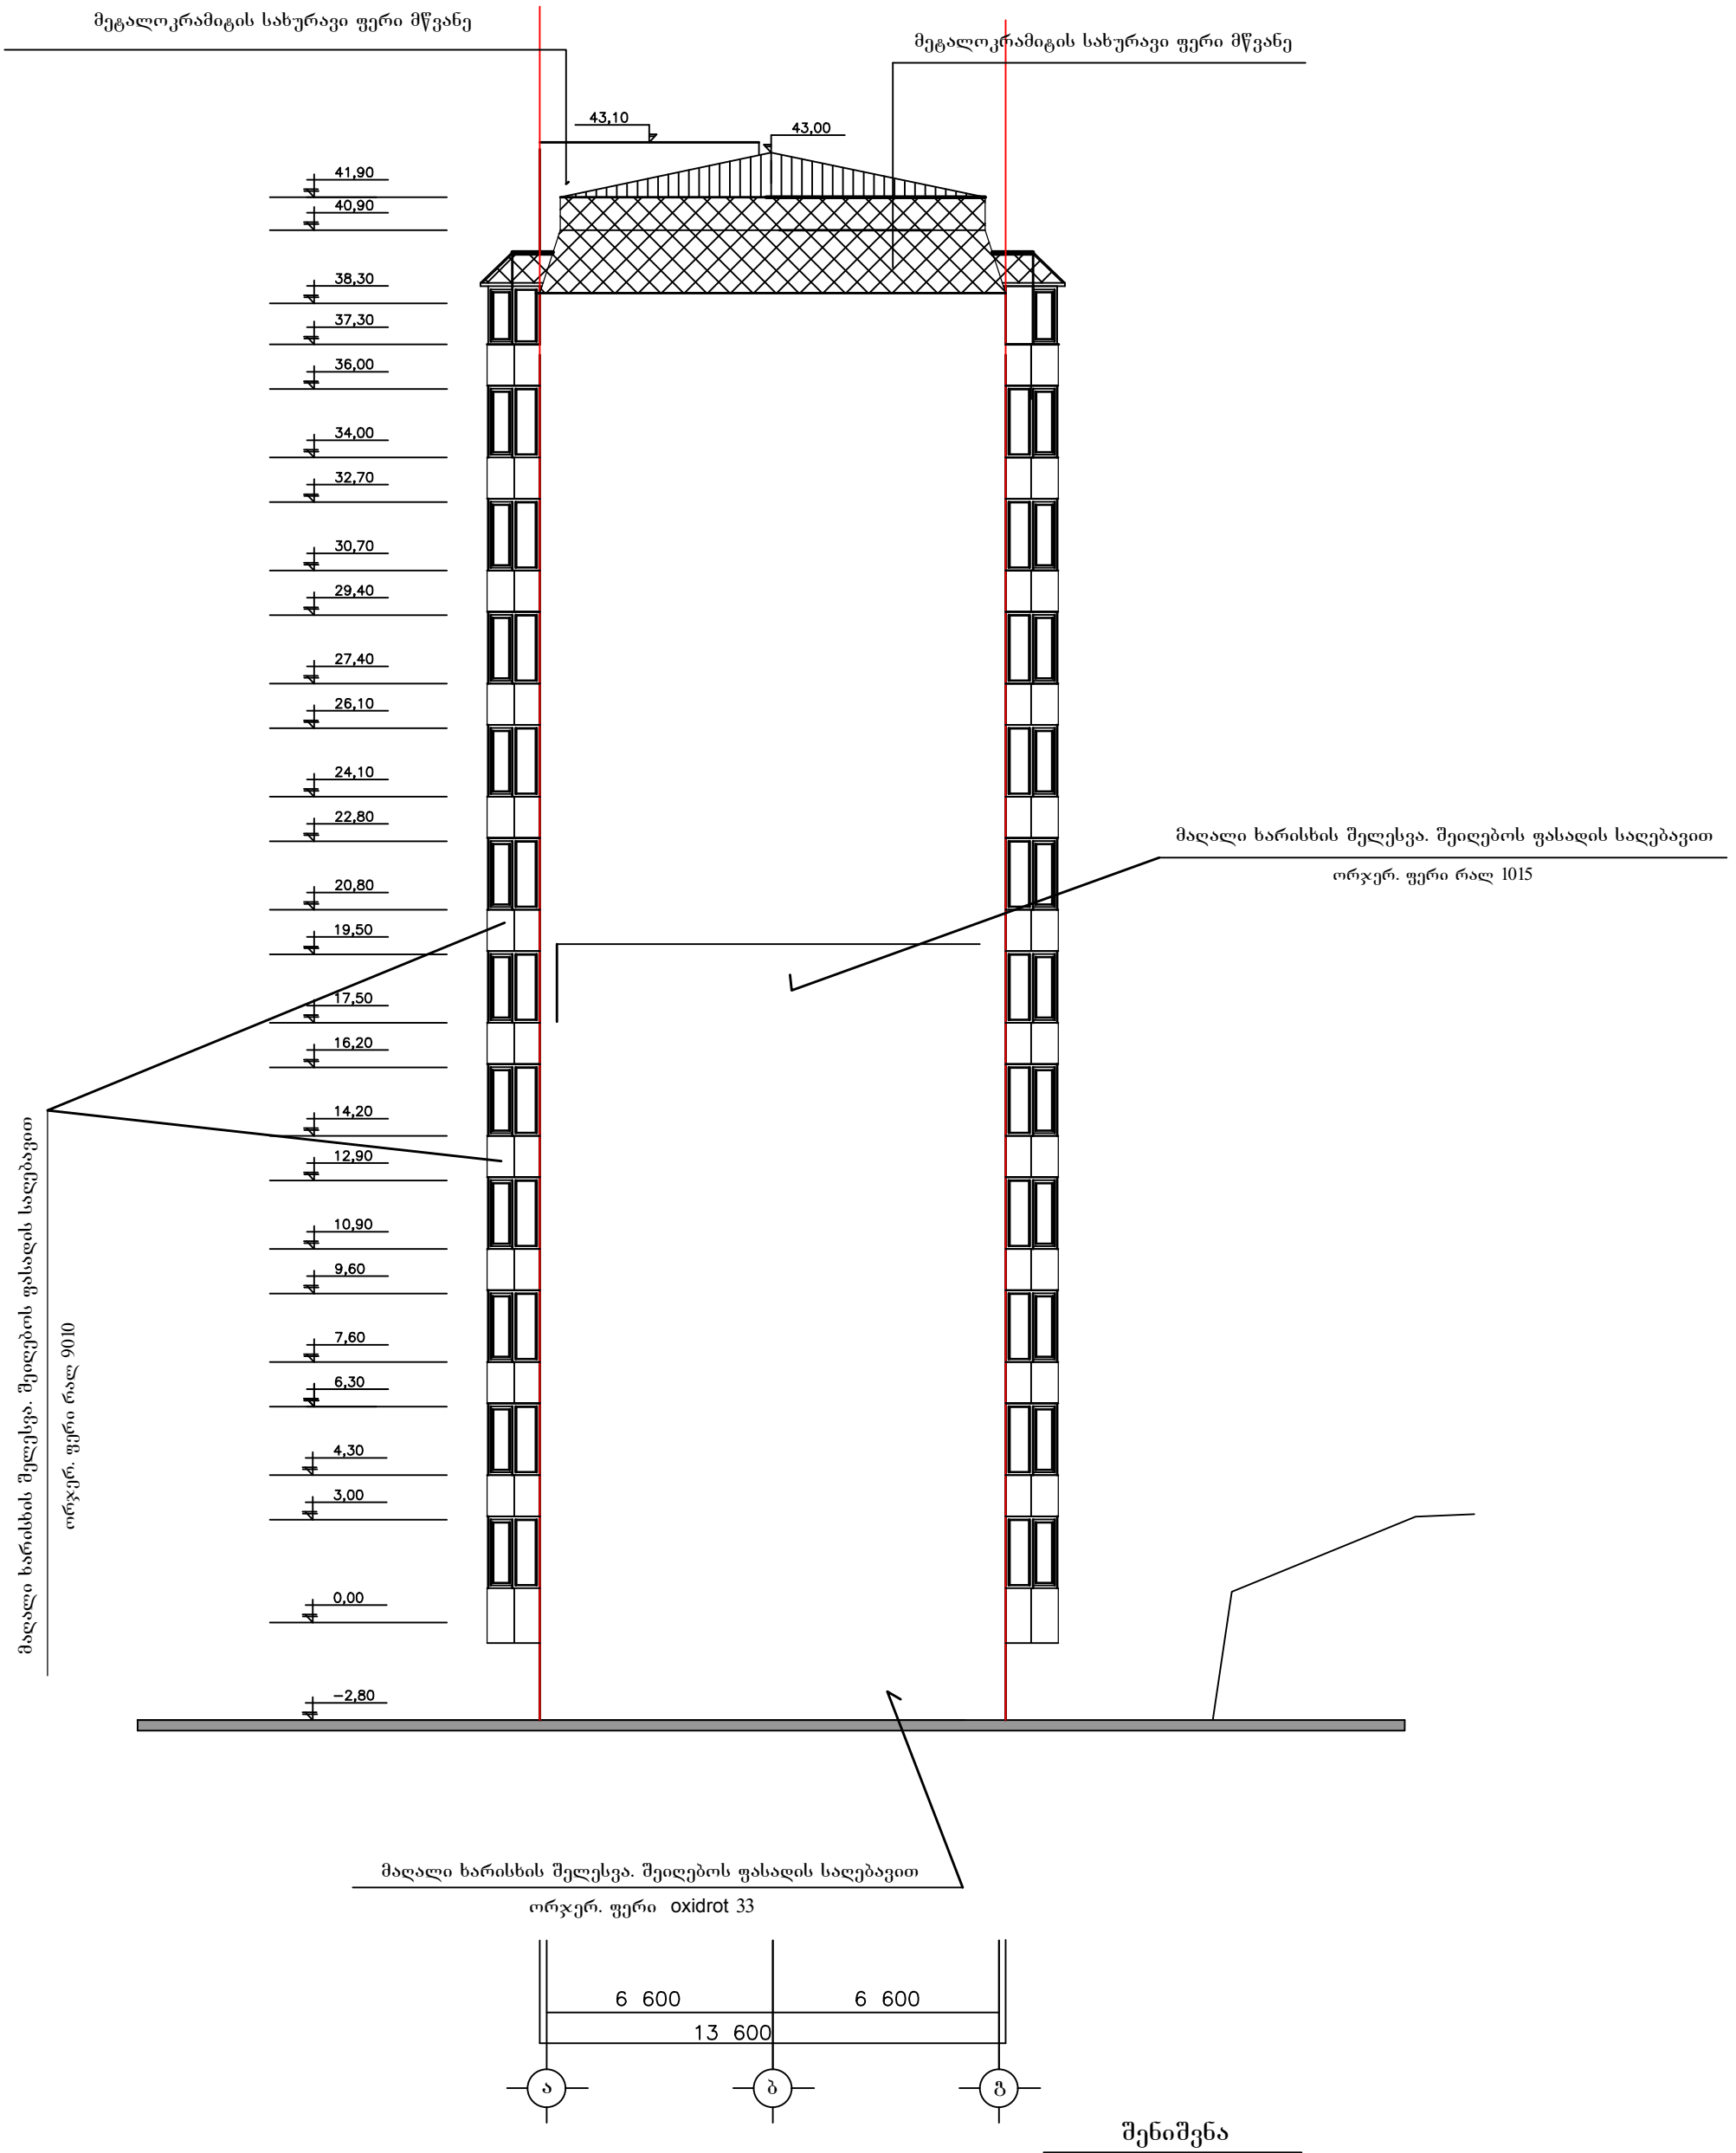

შენიშვნა

პირობით ნიშნულად 0,00 მიჩნეულია I სართულის სუფთა იატაკის დონე, რაც შეესაბამება 500,10 აბსოლუტურ ნიშნულს.

თანამდებობა	გვარი	ხელმოწ.	დაკვეთა 1 - 2018	სტადია	მ -- ბი.
ხელმძღვანელი	სურვილაძე			მპ	1 - 200
პრ.ავტორი	ქურთიშვილი		მრავალბინიანი საცხოვრებელი სახლი კეკელიძის ქუჩა №68-70-ში (კორექტირებული პროექტი)	ფურც.	ფ - ბი
	სურვილაძე			ა-37	37
დაამუშავა	მოსაშვილი		ფასადი ა-გ	შ.პ.ს. "არქი"	
შეამოწმა	სურვილაძე				