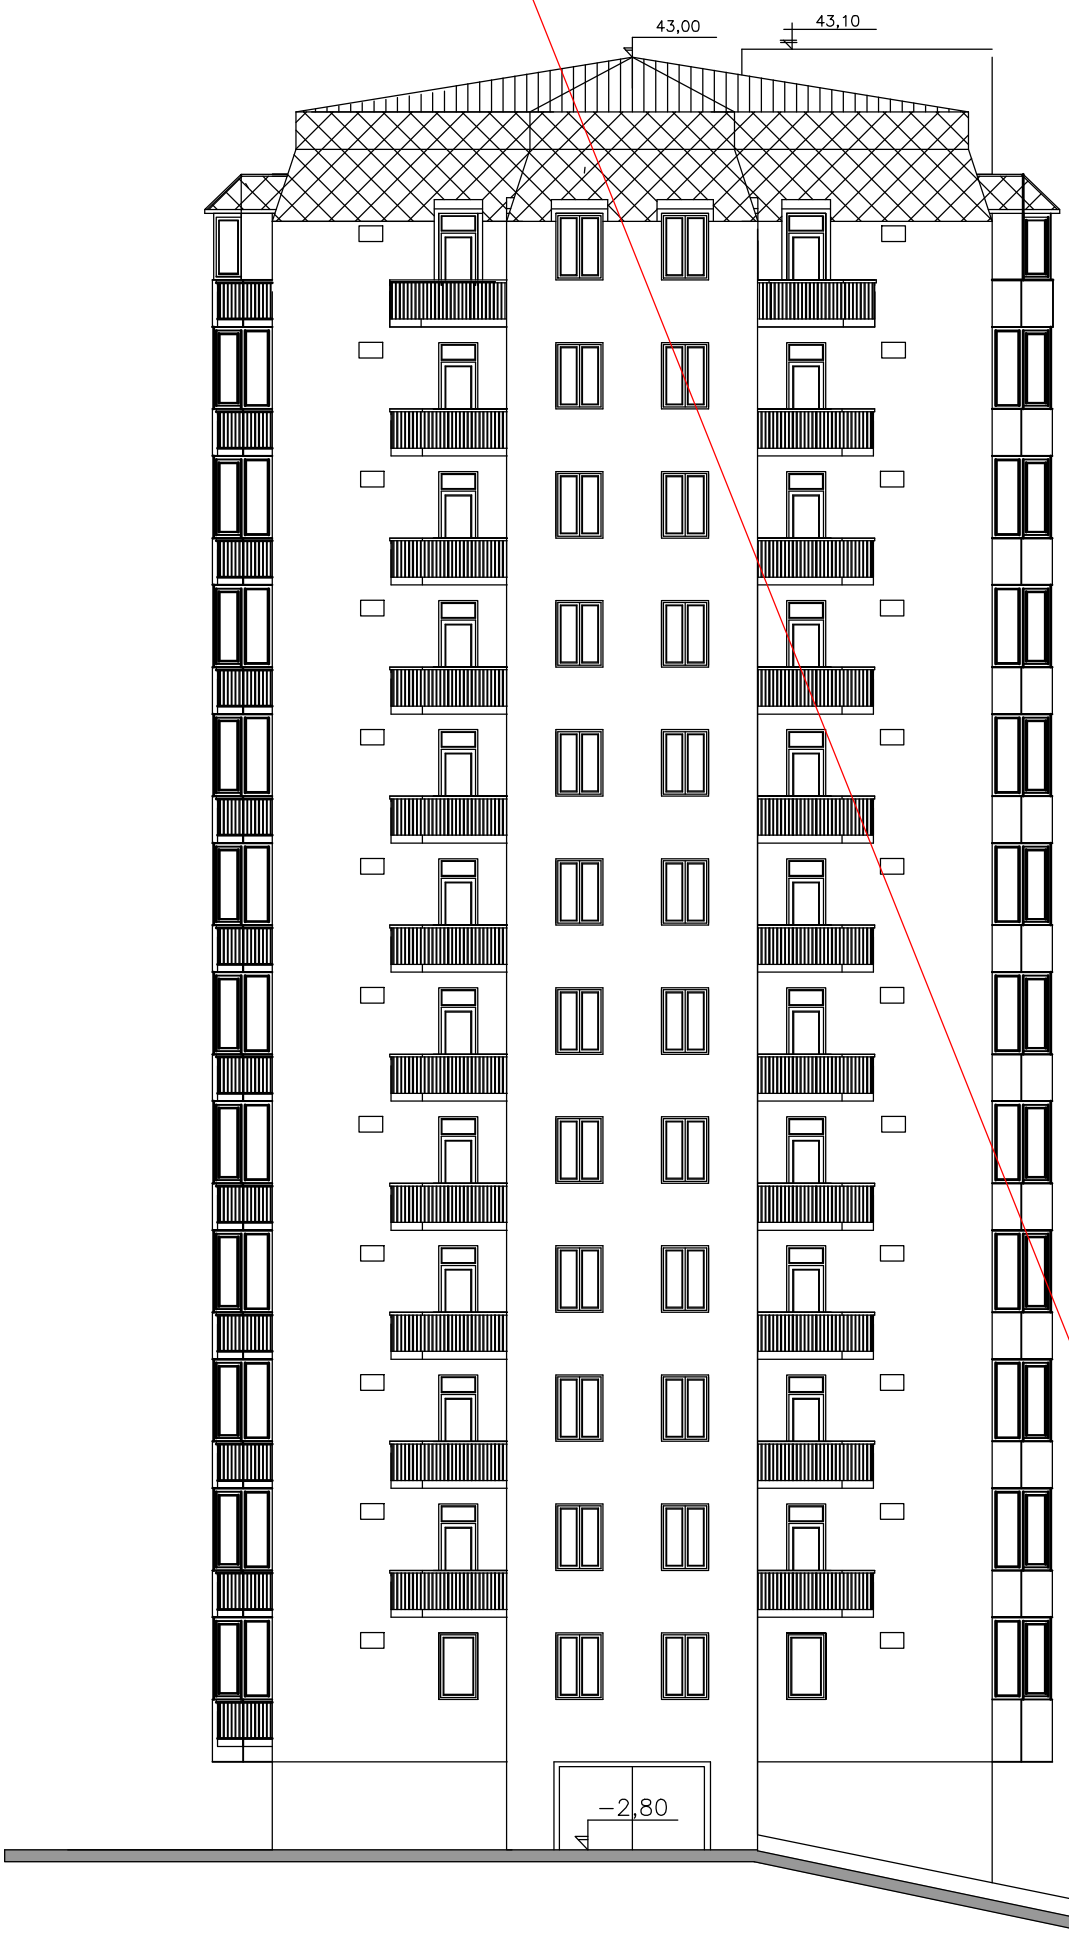

სიმაღლის განსაზღვრის ფორმულა

5.50 X 2.5 = 13.75

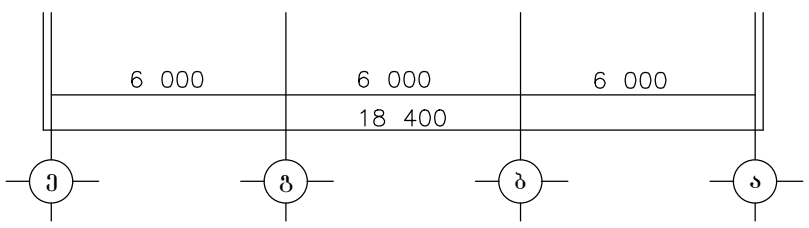

თანამდებობა	გვარი	ხელმოწ.	დაკვეთა 1 - 2018	სტადია	მ -- ბი.
ხელმძღვანელი	სურვილაძე			მპ	1 - 200
პრ.ავტორი	ქურთიშვილი		მრავალბინიანი საცხოვრებელი სახლი კეკელიძის ქუჩა №68-70-ში (კორექტირებული პროექტი)	ფურც.	ფ - ბი
	სურვილაძე			ა-36	38
დაამუშავა	მოსაშვილი		ფასადი ე - ა	შ.პ.ს. "არქი"	
შეამოწმა	სურვილაძე				