ფორმატი
A 3

2018 წ

ექსპლიკაცია



მოსაპირკეთებელი ფილის ნიმუში
Muse TPE 40/120 Rocersa

პროექტის სახელწოდება

მრავალფუნქციური კომპლექსი

კორექტირება

ქ. თბილისი,
თორნიკე ერისთავის ქ. №1

ფასადი 1-10
მ. 1:200

დამკვეთი

შ.პ.ს. "კომპანია ჯაოკენი"

საპროექტო ორგანიზაცია

შ.პ.ს. "აზიმუტი"

ვაჟა ფშაველას გამზ. 70ბ
ტელ: 221 11 10
azimuti 2012@gmail.com

თანამდებობა	გვარი
პრეზიდენტი	თ.ნიკოლეიშვილი
პრ. ავტორი	ლ. დანელია
შეასრულა	ლ. დანელია
პრ. კონსტრუქტ.	ბ. რეხვიაშვილი

სტადია: არქ. პროექტი

მეტალო-პლასტმასის ფანჯრები
(თეთრი)

შეიღებოს მაღალი ხარისხის საღებავით
MDcolor CM777 HW:44
L60 C2 H140

შეიღებოს მაღალი ხარისხის საღებავით
MDcolor CM232 HW:28
L55 C35 H40

შეიღებოს მაღალი ხარისხის საღებავით
MDcolor CM777 HW:44
L60 C2 H140

შეიღებოს მაღალი ხარისხის საღებავით
MDcolor CM777 HW:44
L60 C2 H140

შეიღებოს მაღალი ხარისხის საღებავით
MDcolor CM780 HW:78
L90 C2 H140

მოპირკეთება ტექნოგრანიტით
(ქვის ფაქტურა)
Muse TPE 40/120 Rocersa

მოპირკეთება ბაზალტის ქვით

მოპირკეთება ტექნოგრანიტით
თეთრი ქვის ფაქტურით
Muse white 40/120 Rocersa

კარგოლშქის სახურავი

ბათუმების ქუჩის კონსტიტუციის ბანმავლების ავენიუზე

48.40
47.60
47.00
47.00
45.70
45.70
44.10
43.50
40.60
37.30
34.00
30.70
30.70
27.40
26.80
24.10
20.80
14.20
10.90
10.30
10.90
8.80
8.80
7.60
7.60
7.00
3.80
3.70
3.20
0.00(430.90)
(430.90)
-1.20
-0.30

5,500 6,600 6,600 6,600 6,600 6,600 6,600 5,500

1 2 3 4 5 6 7 8 9 10

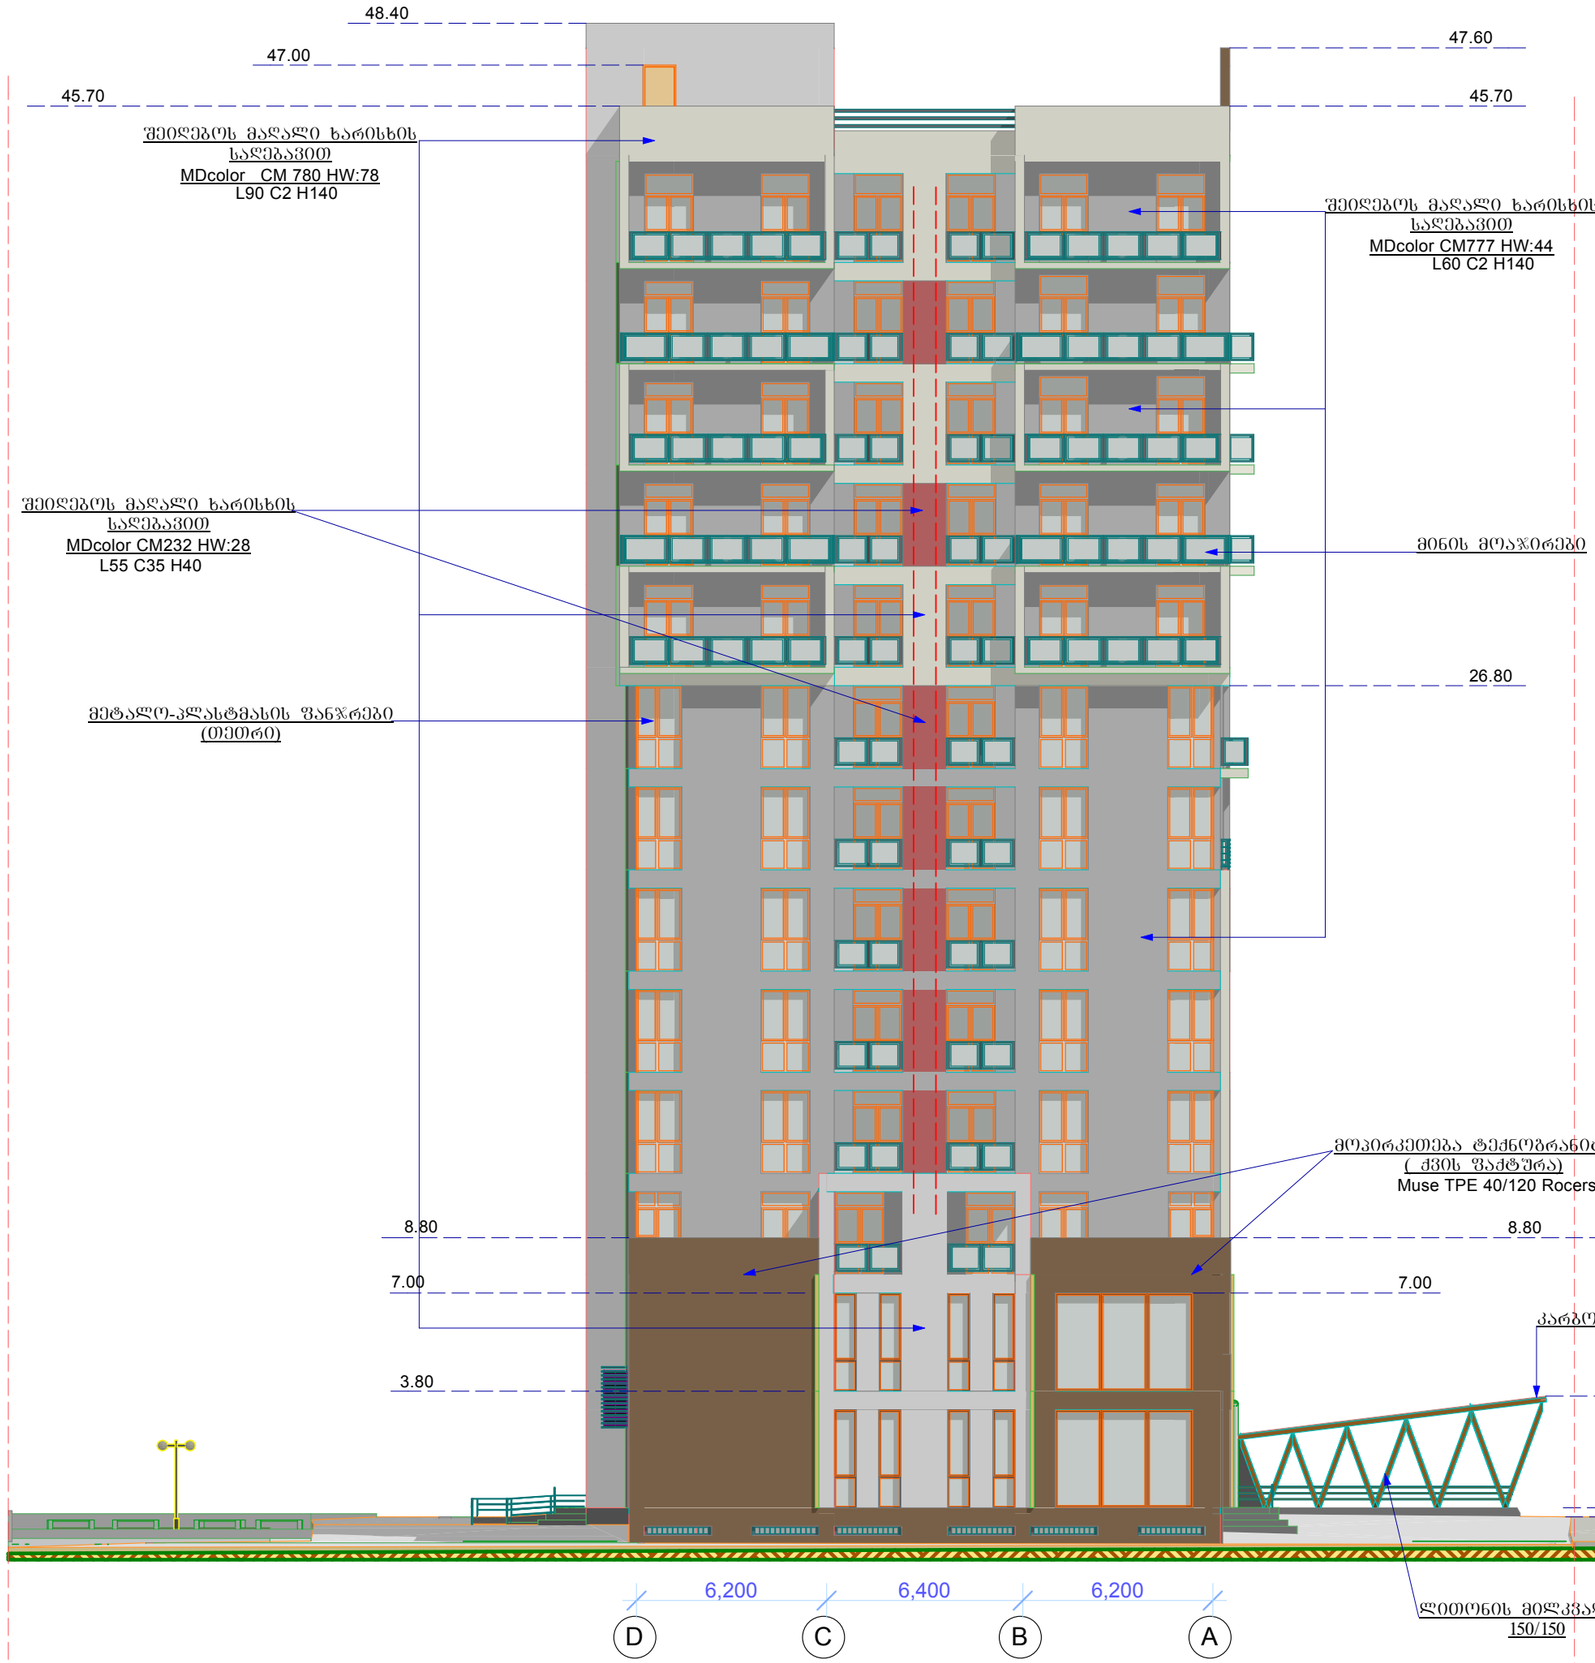



მოსაპირკეთებელი ფილის ნიმუში

ფორმატი A 3	2018 წ

ექსპლიკაცია

პირობითი ნიშნები

შენიშვნები

პროექტის სახელწოდება

მრავალფუნქციური კომპლექსი

ქ. თბილისი, თორნიკე ერისთავის ქ. №1

ფასადი D-A
მ. 1:200

დამკვეთი

შ.პ.ს. "კომპანია ჯაოკენი"

საპროექტო ორგანიზაცია

შ.პ.ს. "აზიმუტი"

შპს აზიმუტი AZIMUTI LTD
ვაჟა ფშაველას გამზ. 70ბ
ტელ: 221 11 10
azimuti 2012@gmail.com

თანამდებობა	გვარი
პრეზიდენტი	თ.ნიკოლეიშვილი
არ. ავტორი	ლ. დანელია
შესრულა	ლ. დანელია
არ. კონსტრუქტ.	ბ. რეხვიაშვილი

სტადია: არქ. პროექტი



ფორმატი A 3	2018 წ

ექსპლიკაცია

პირობითი ნიშნები

შენიშვნები

პროექტის სახელწოდება

მრავალფუნქციური კომპლექსი

კორექტირება

ქ. ობილისი, თორნიკე ერისთავის ქ. №1

ფასადი 10-1

მ. 1:200

დამკვეთი

შ.პ.ს. "კომპანია ჯაოკენი"

საპროექტო ორგანიზაცია

შ.პ.ს. "აზიმუტი"

ვაჟა ფშაველას გამზ. 70ბ
ტელ: 221 11 10
azimuti 2012@gmail.com

თანამდებობა	გვარი
პრეზიდენტი	თ.ნიკოლეიშვილი
პრ. არქიტორი	ლ. დანელია
შესრულა	ლ. დანელია
პრ. კონსტრუქტ.	გ. რეხვიაშვილი

სტადია: არქ. პროექტი

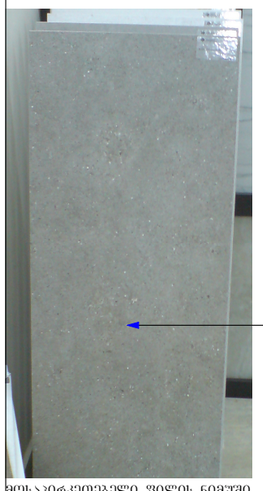

მოსაპირკეთებელი ფილის ნიმუში

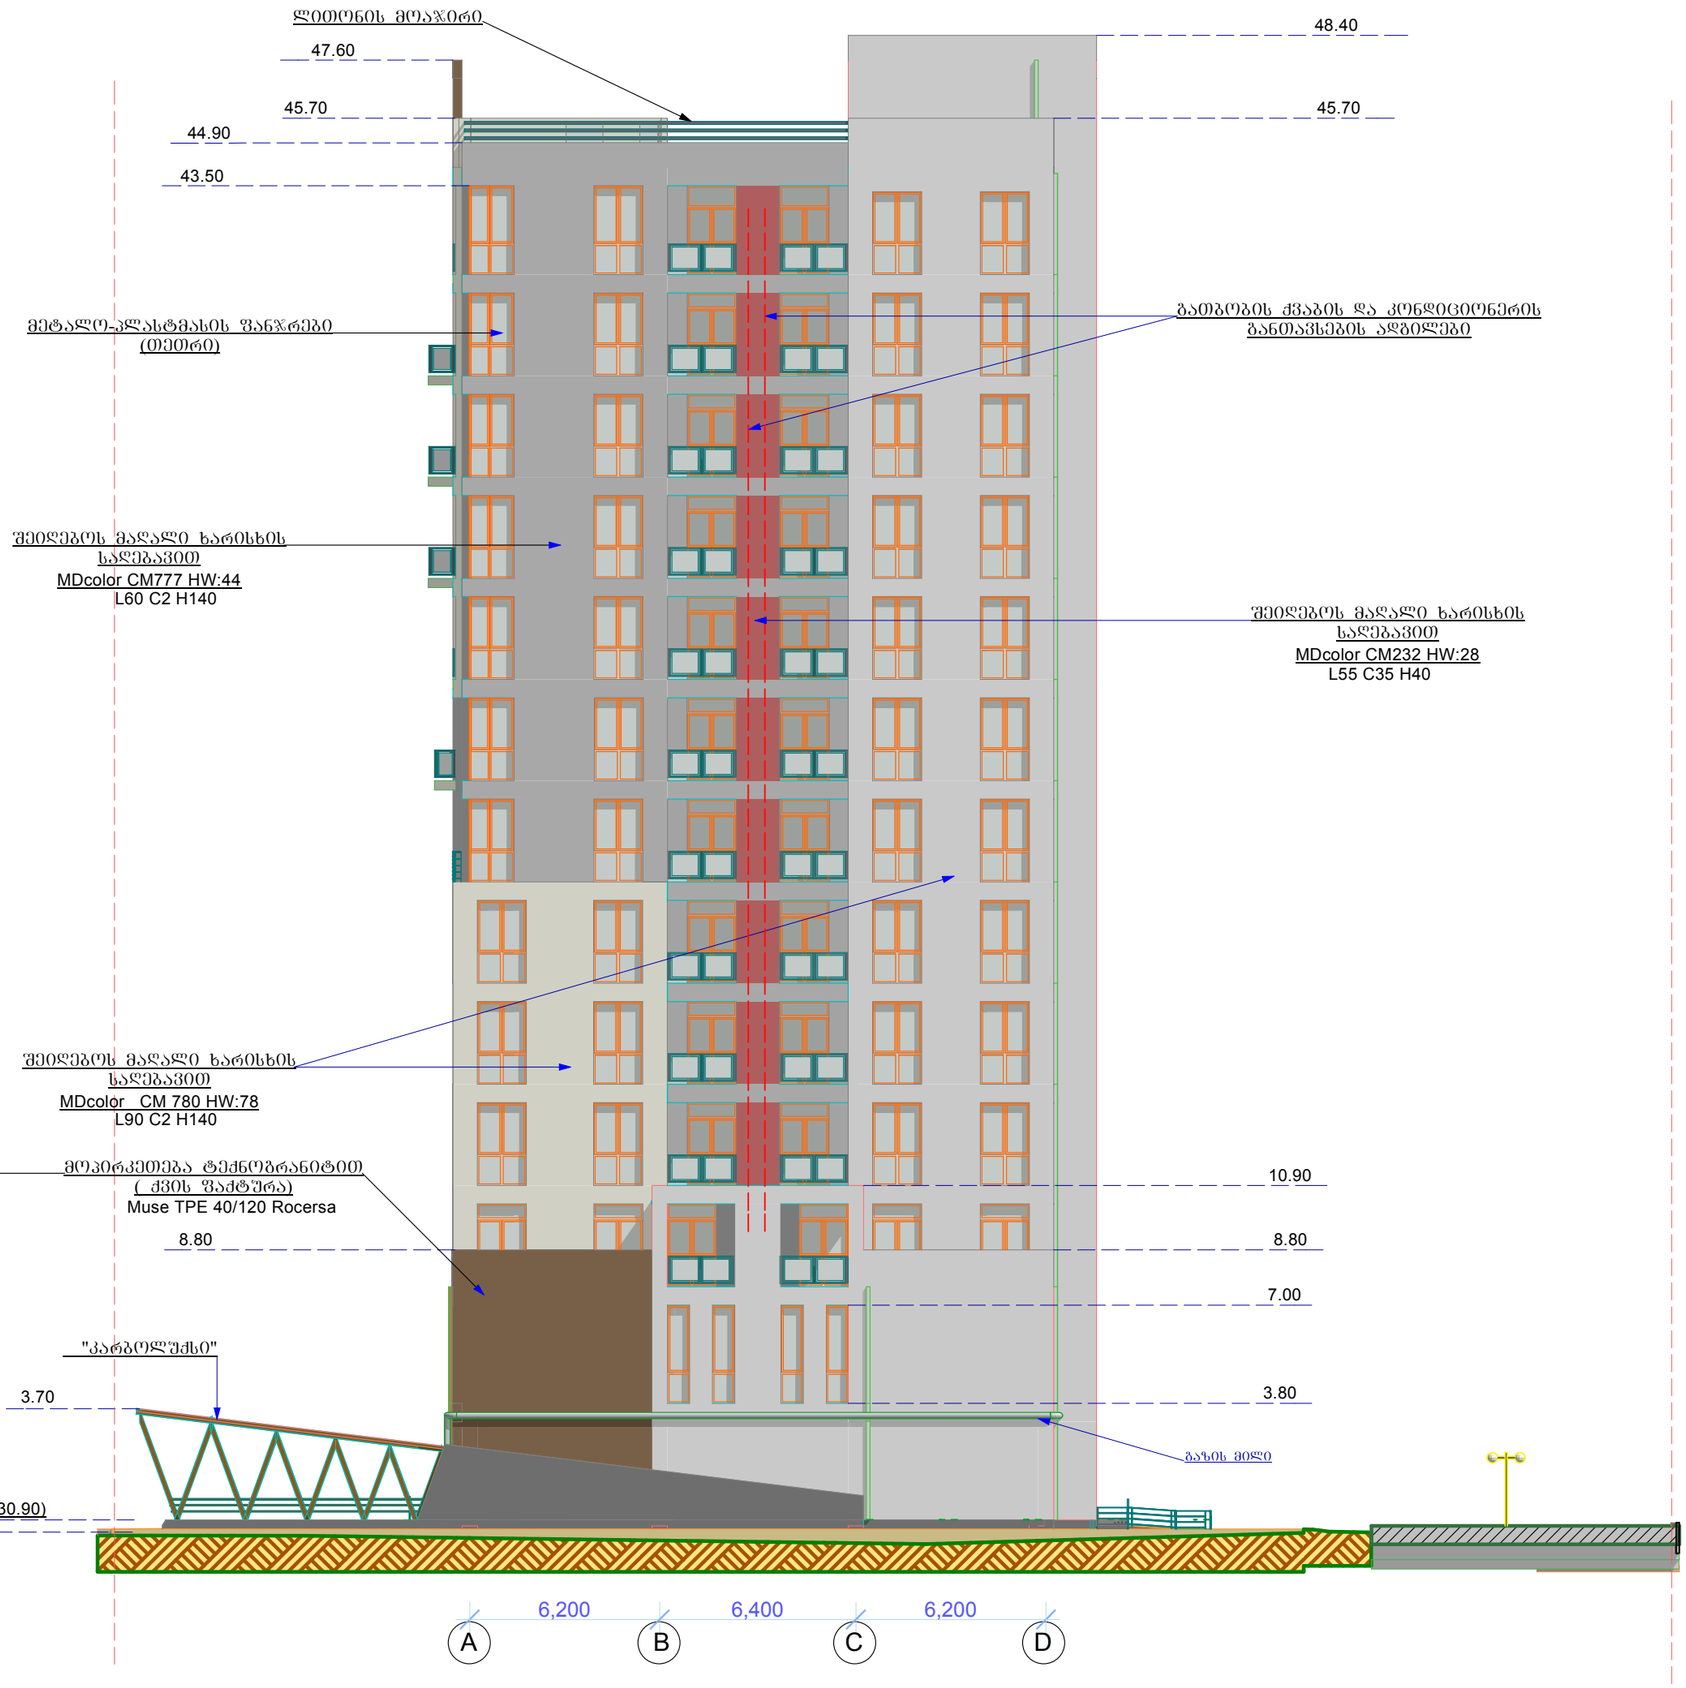

ფორმატი A 3	2018 წ

ექსპლიკაცია

არქიტექტურული ნიშნები

შენიშვნები

პროექტის სახელწოდება

მრავალფუნქციური
კომპლექსი

კორექტირება

ქ. თბილისი,
თორნიკე ერისთავის ქ. №1

ფასადი A-D
მ. 1:200

დამკვეთი

შ.პ.ს. "კომპანია ჯაოკენი"

საპროექტო ორგანიზაცია

შ.პ.ს. "აზიმუტი"

ვაჟა ფშაველას გამზ. 70ბ
ტელ: 221 11 10
azimuti 2012@gmail.com

თანამდებობა	გვარი
პრეზიდენტი	თ.ნიკოლეიშვილი
არ. არქიტორი	ლ. დანელია
შესრულა	ლ. დანელია
არ. კონსტრუქტ.	ბ. რეხვიაშვილი

სტადია: არქ. პროექტი