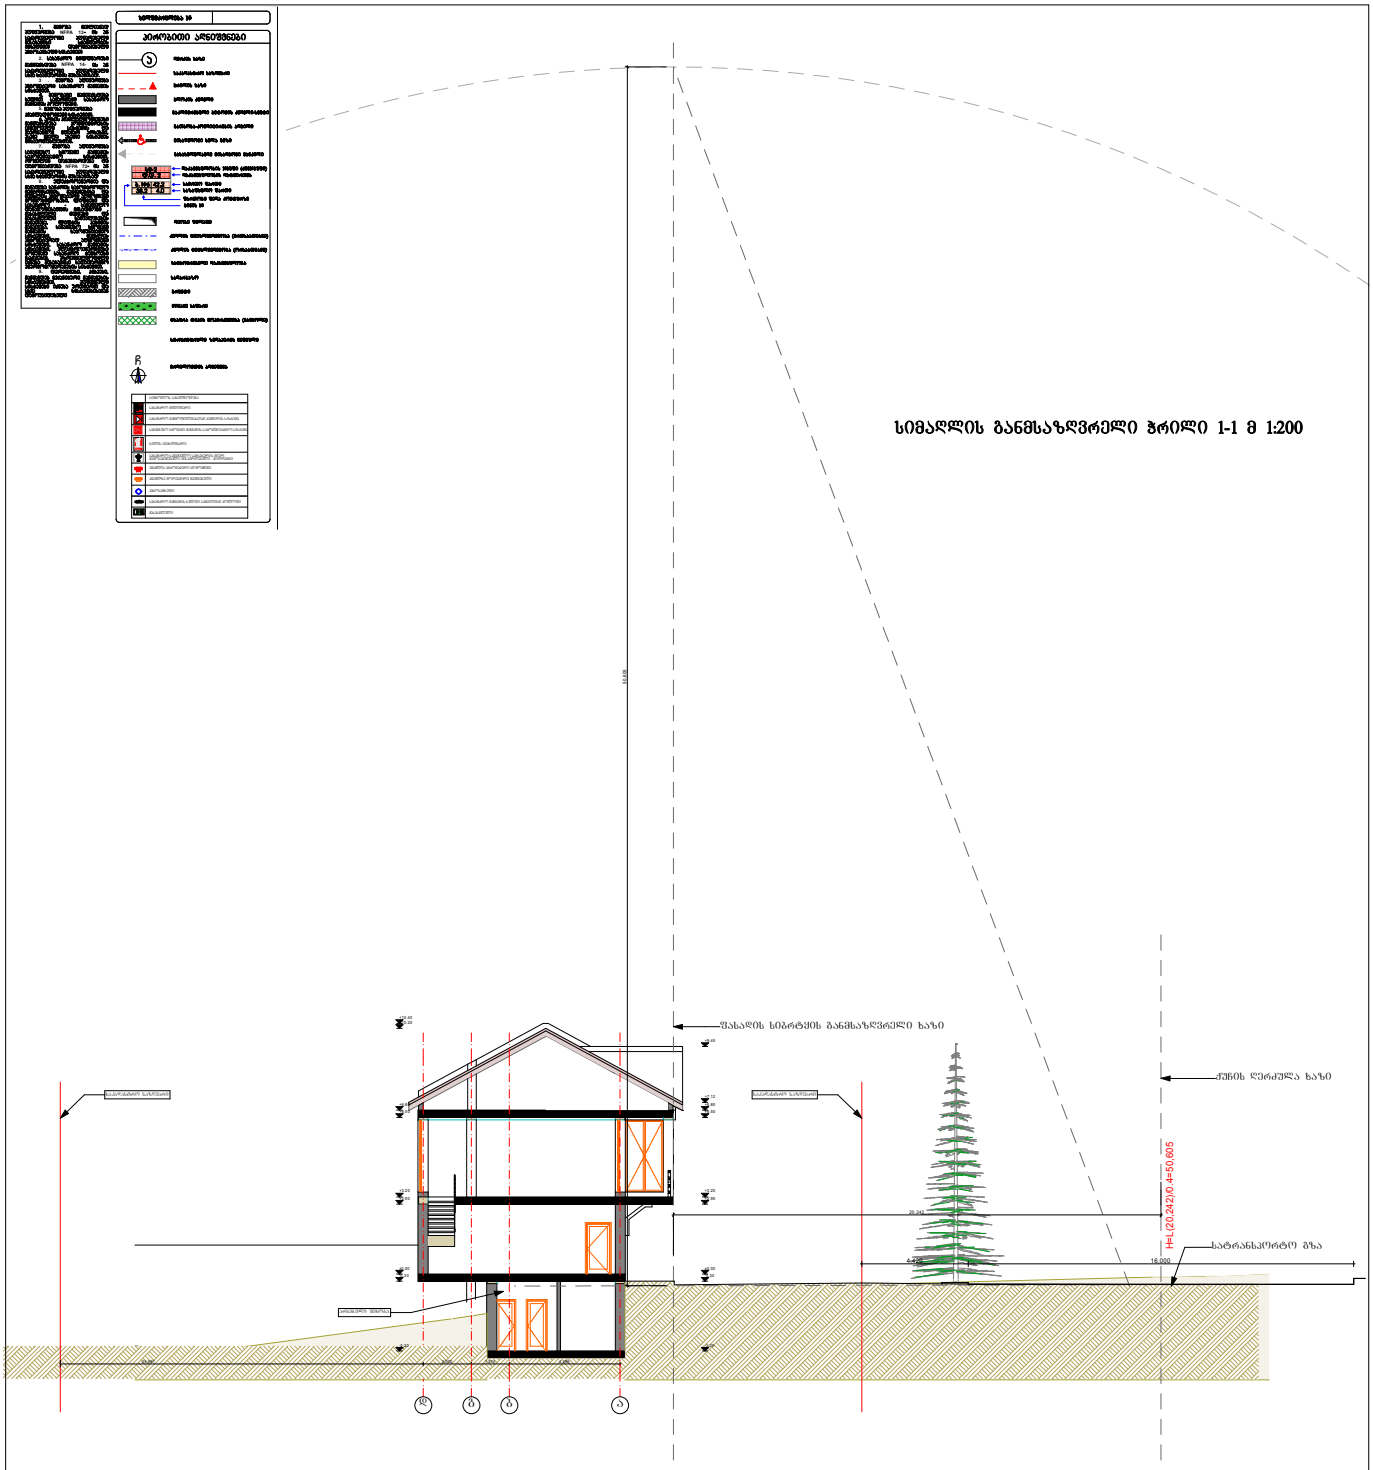

ორგანიზაციის დასახელება Company name	პროექტის დასახელება, მისამართი: Job Title.Address.	პროექტის სტატუსი Drawing Status		შეს. თარიღი Date	არქიტექტურული ნაწილი
ინჟ. მეწარმე არჩილ რაზმაძე	სასადილო ბურამიშვილის მეტროსთან	სტადია პროექტი			ნახაზის დასახელება Drawing title: ჭრილი 1-1
შენიშვნა: Notes:		თანამდებობა	სახელი,გვარი	ხელმოწერა	
1. ნახაზზე ზომები მოცემულია მილიმეტრებში. 2. ქსახლოებებიან მიღებამდე პროექტში შესაძლებელია განხორციელდეს ცვლილებები. 3. ნახაზის ყველა ცვლილება მშენებლობის პროცესში შეთანხმებული უნდა იყოს პროექტის ავტორთან.		დირექტორი	ა. რაზმაძე		ფურცელი № / სულ. / ფურცლის ზომა: A3
		პრ. ავტორი	ა. რაზმაძე		
		სტრ. შესრულება	ე. ჩხაიძე		მასშტაბი, Drawing Scale. 1:200

საპროექტო ჭრილი 2-2 მ 1:100

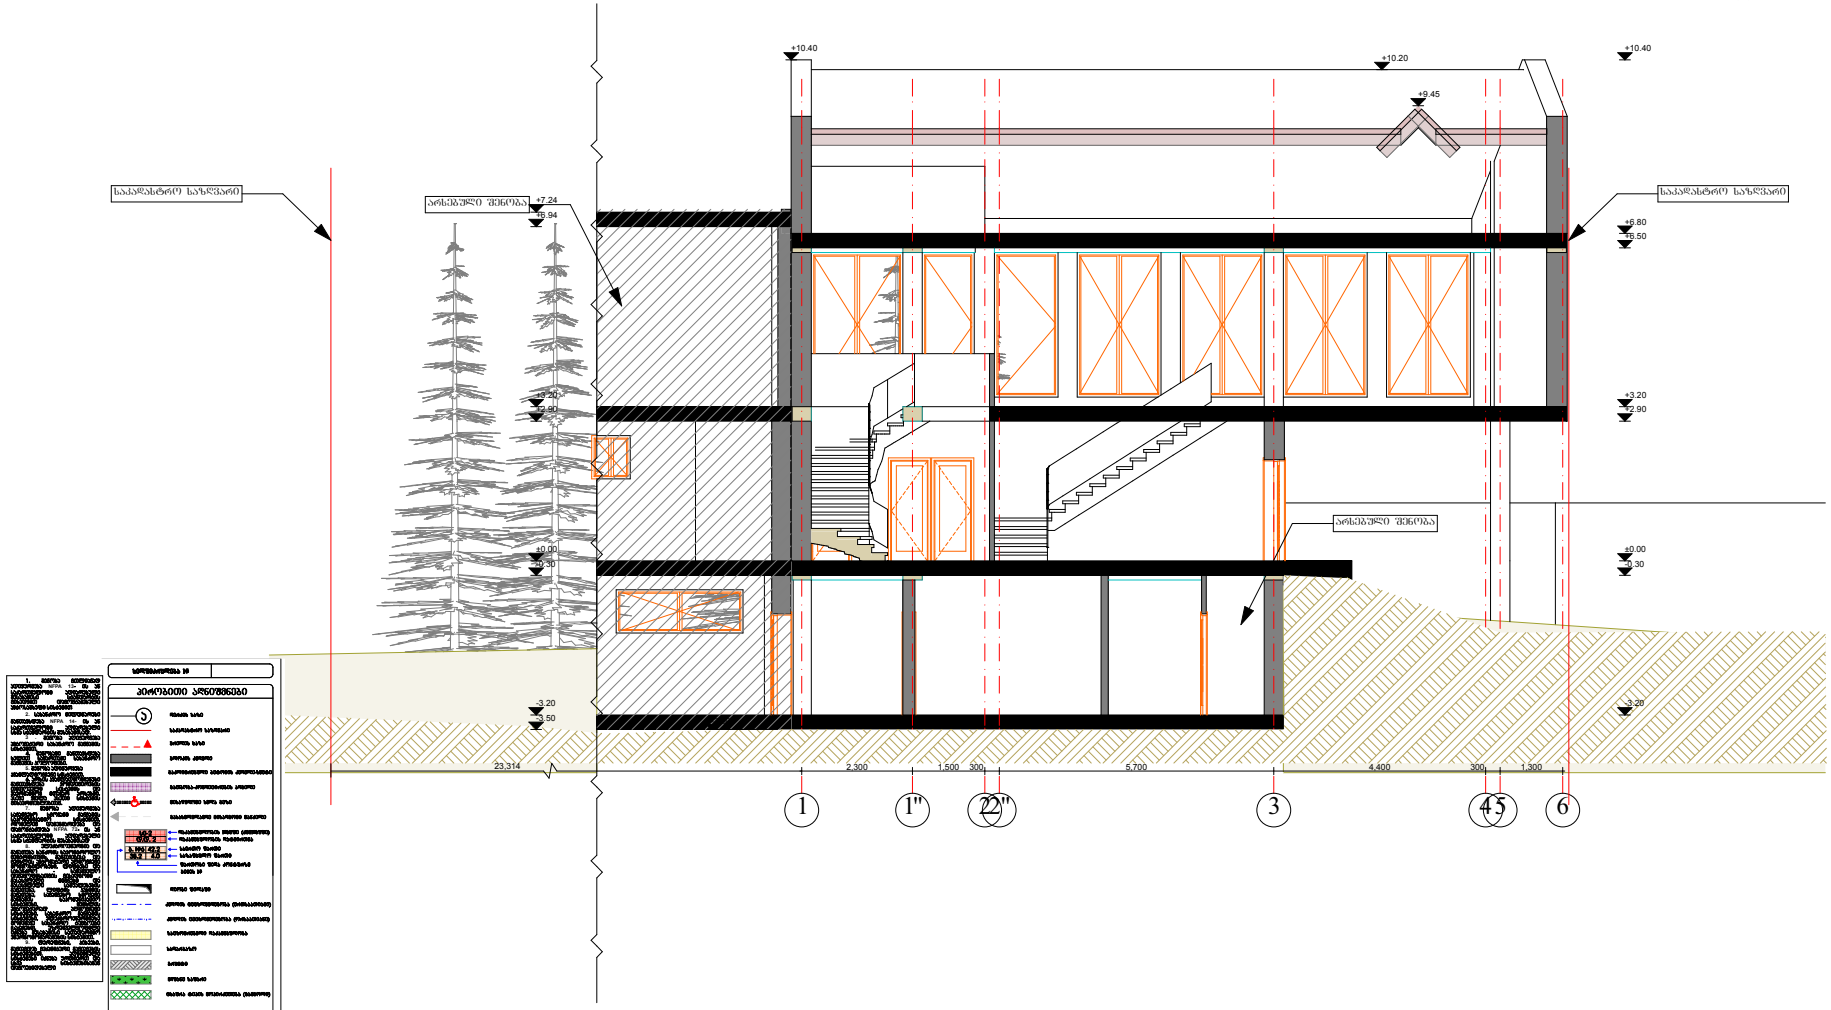

ორგანიზაციის დასახელება Company name	პროექტის დასახელება. მისამართი: Job Title,Address	პროექტის სტადია Drawing Status		თარიღი Date
06ჩ. მეწარმე არჩილ რაზმაძე	სასადილო ბურამიშვილის მეტროსთან	სტადია პროექტი		
	შენიშვნა: Notes:	თანამდებობა	სახელი,გვარი	ხელმოწერა
	1. ნახაზზე ზომები მოცემულია მილიმეტრებში. 2. პასალოგაბარიტი მიუთითებელ პროექტში შესაძლებელია განსხვავებულად ცვლილებები. 3. ნახაზის ყველა ცვლილება მშენებლობის პროცესში შეთანხმებული უნდა იყოს პროექტის ავტორთან.	დირექტორი	ა. რაზმაძე	
		პრ. ავტორი	ა. რაზმაძე	
		ჯიგა შესრულება	ე. ჩაიძე	

არქიტექტურული ნაწილი		
ნახაზის დასახელება Drawing title	საპროექტო ჭრილი 2-2	
ფურცლის №	ს.ფ.	ფურცლის ზომა
		A3
მასშტაბი. Drawing Scale	1:100	