საპროექტო ფასადი 1-6 ღერძებში მ 1:100

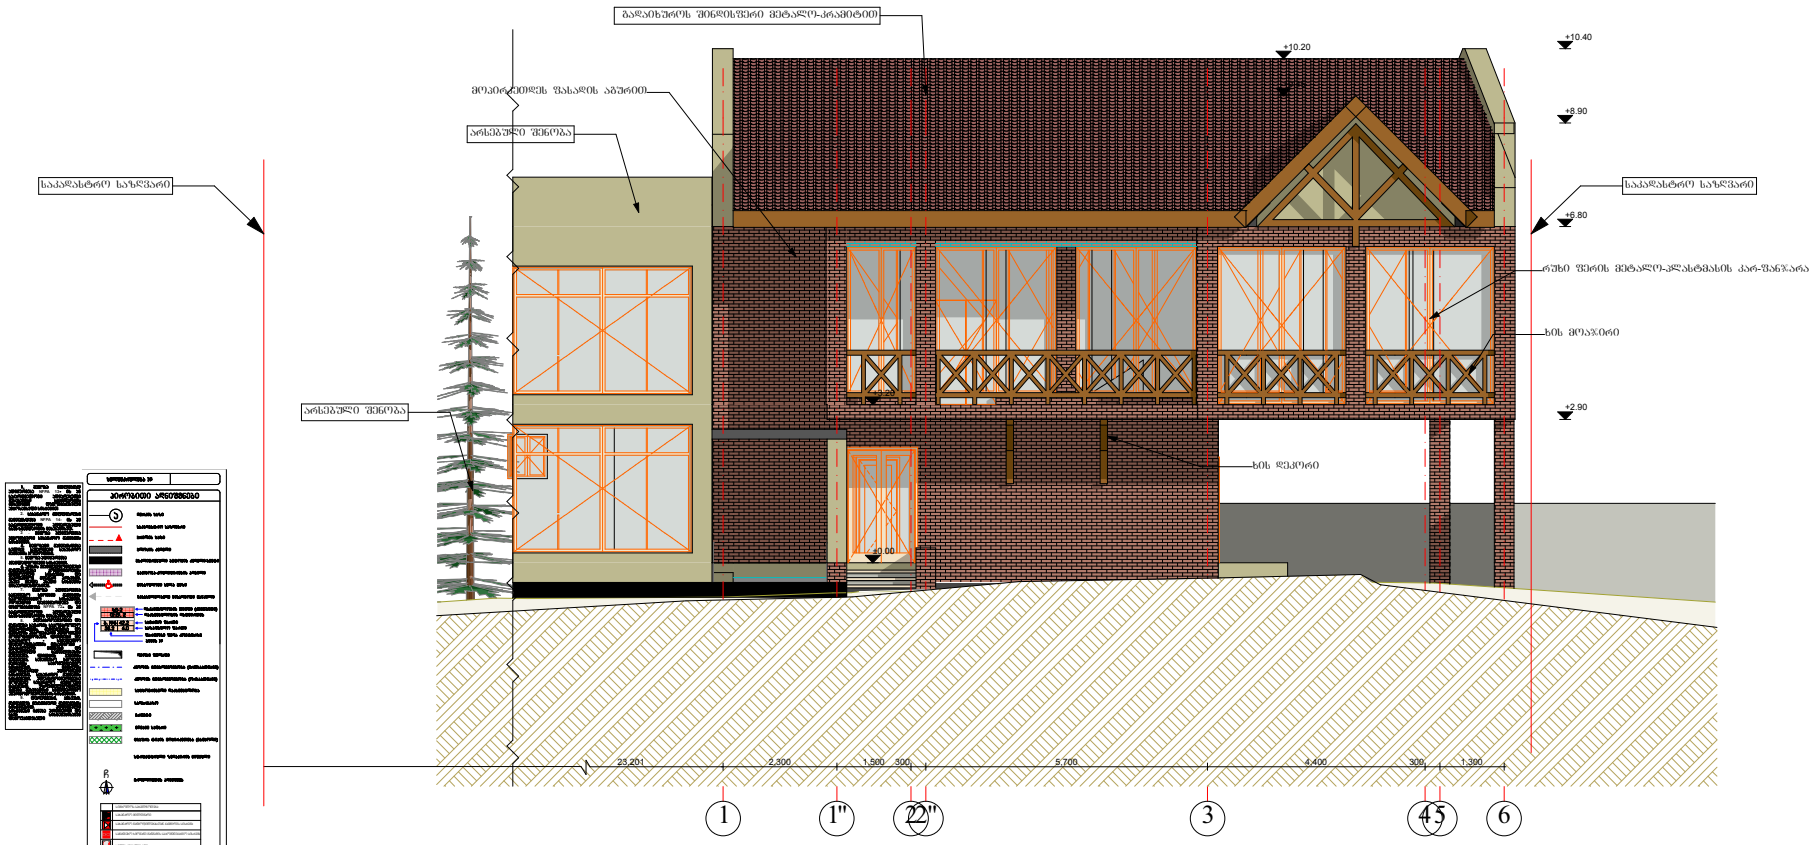

ორგანიზაციის დასახელება: Company name	პროექტის დასახელება. მისამართი: Job Title Address.	პროექტის სტადია Drawing Status		თარიღი Date	არქიტექტურული ნაწილი
ინდ. მეწარმე არჩილ რაზმაძე	სასადილო გუთამიშვილის მეტროსთან	სტადია პროექტი			ნახაზის დასახელება Drawing title: საპროექტო ფასადი 1-6 ღერძებში
	შენიშვნა: Notes:	თანამდებობა	სახელი,გვარი	ხელმოწერა	ფურცელი № / სულ / ფურცლების ზომა
	1. ნახაზზე ზომები მოცემულია მილიმეტრებში. 2. ქსპლუატაციაში მიღებამდე პროექტში შესაძლებელია განხორციელდეს ცვლილებები. 3. ნახაზის ყველა ცვლილება მხედველობაში პროექტის მეთანხმებული უნდა იყოს პროექტის ავტორთან.	დირექტორი	ა. რაზმაძე		
		პრ. ავტორი	ა. რაზმაძე		
		ხელმძღვანელი	ე. ჩხაიძე		მასშტაბი, Drawing Scale. 1:100 / A3

საპროექტო ფასადი 6-1 ღერძებში მ 1:100

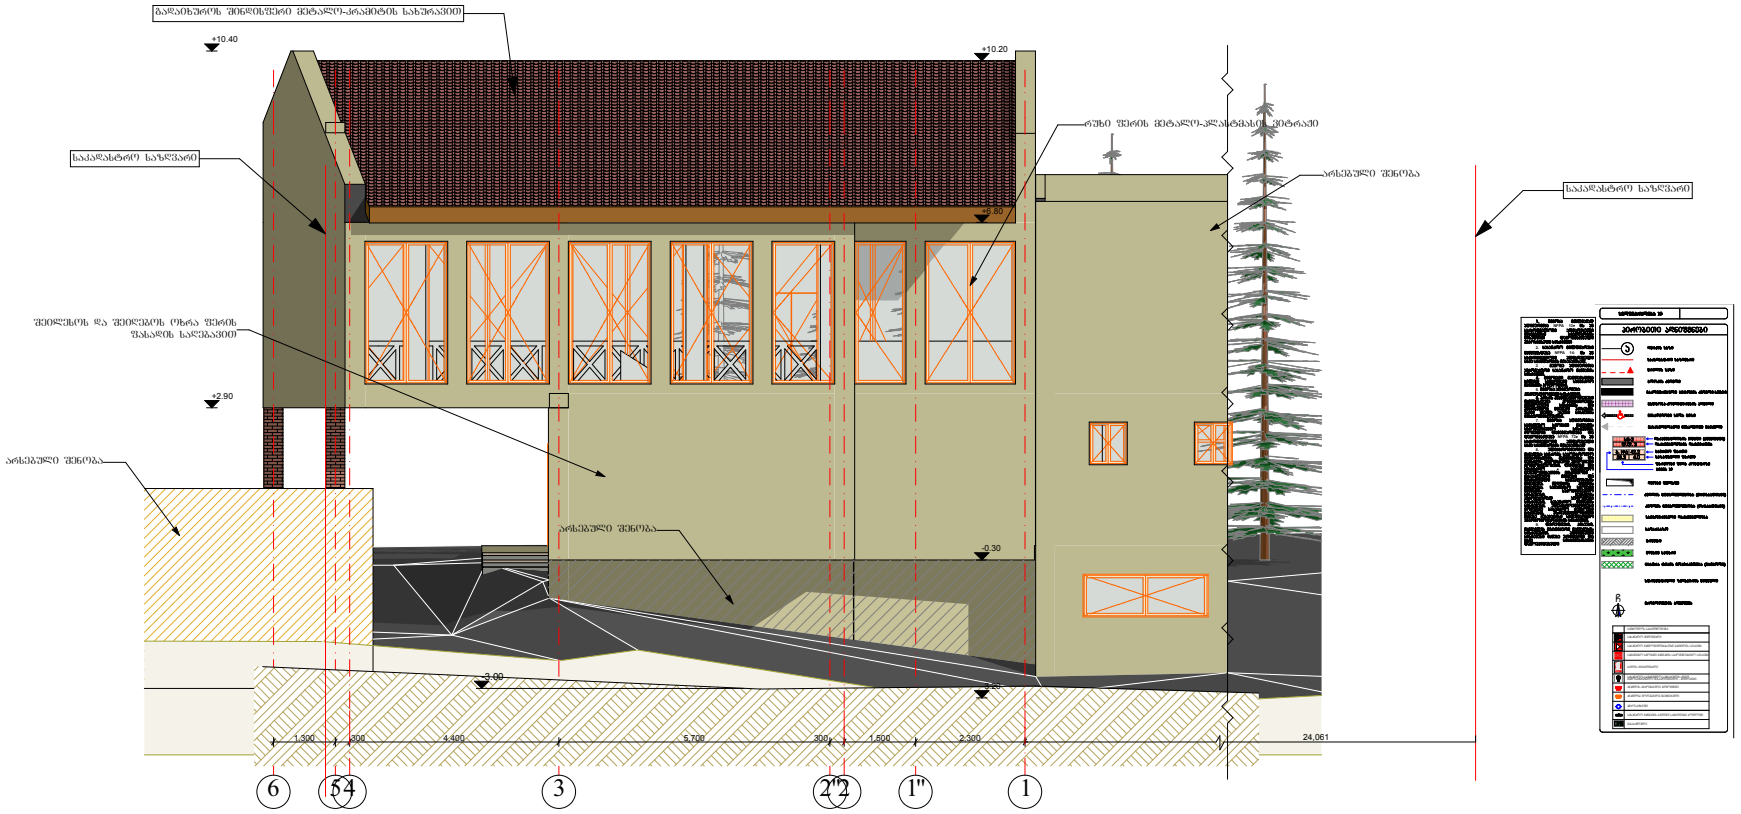

ორგანიზაციის დასახელება Company name ინდ. მეწარმე არჩილ რაზმაძე	პროექტის დასახელება, მისამართი: Job Title.Address. **სასადილო ბურამიშვილის მეტროსთან**	პროექტის სტატუსი Drawing Status **სტადია პროექტი**		შეს. თარიღი Date	**არქიტექტურული ნაწილი**
					ნახაზის დასახელება Drawing title **საპროექტო ფასადი 6-1 ღერძებში**
	შენიშვნა: Notes: 1. ნახაზზე ზომები მოცემულია მილიმეტრებში. 2. ექსპლოატაციაში მიღებამდე პროექტში შესაძლებელია განხორციელდეს ცვლილებები. 3. ნახაზის ყველა ცვლილება მშენებლობის პროცესში შეთანხმებული უნდა იყოს პროექტის ავტორთან.	თანამდებობა	სახელი,გვარი	ხელმოწერა	
		დირექტორი	ა. რაზმაძე		ფურცელი № / სულ. / ფურცელის ზომა
		პრ. ავტორი	ა. რაზმაძე		
		ჯუმა, შესრულება	ე. ჩხაიძე		მასშტაბი. Drawing Scale. 1:100
					A3

საპროექტო ფასადი დ-ა ღერძებში მ 1:100

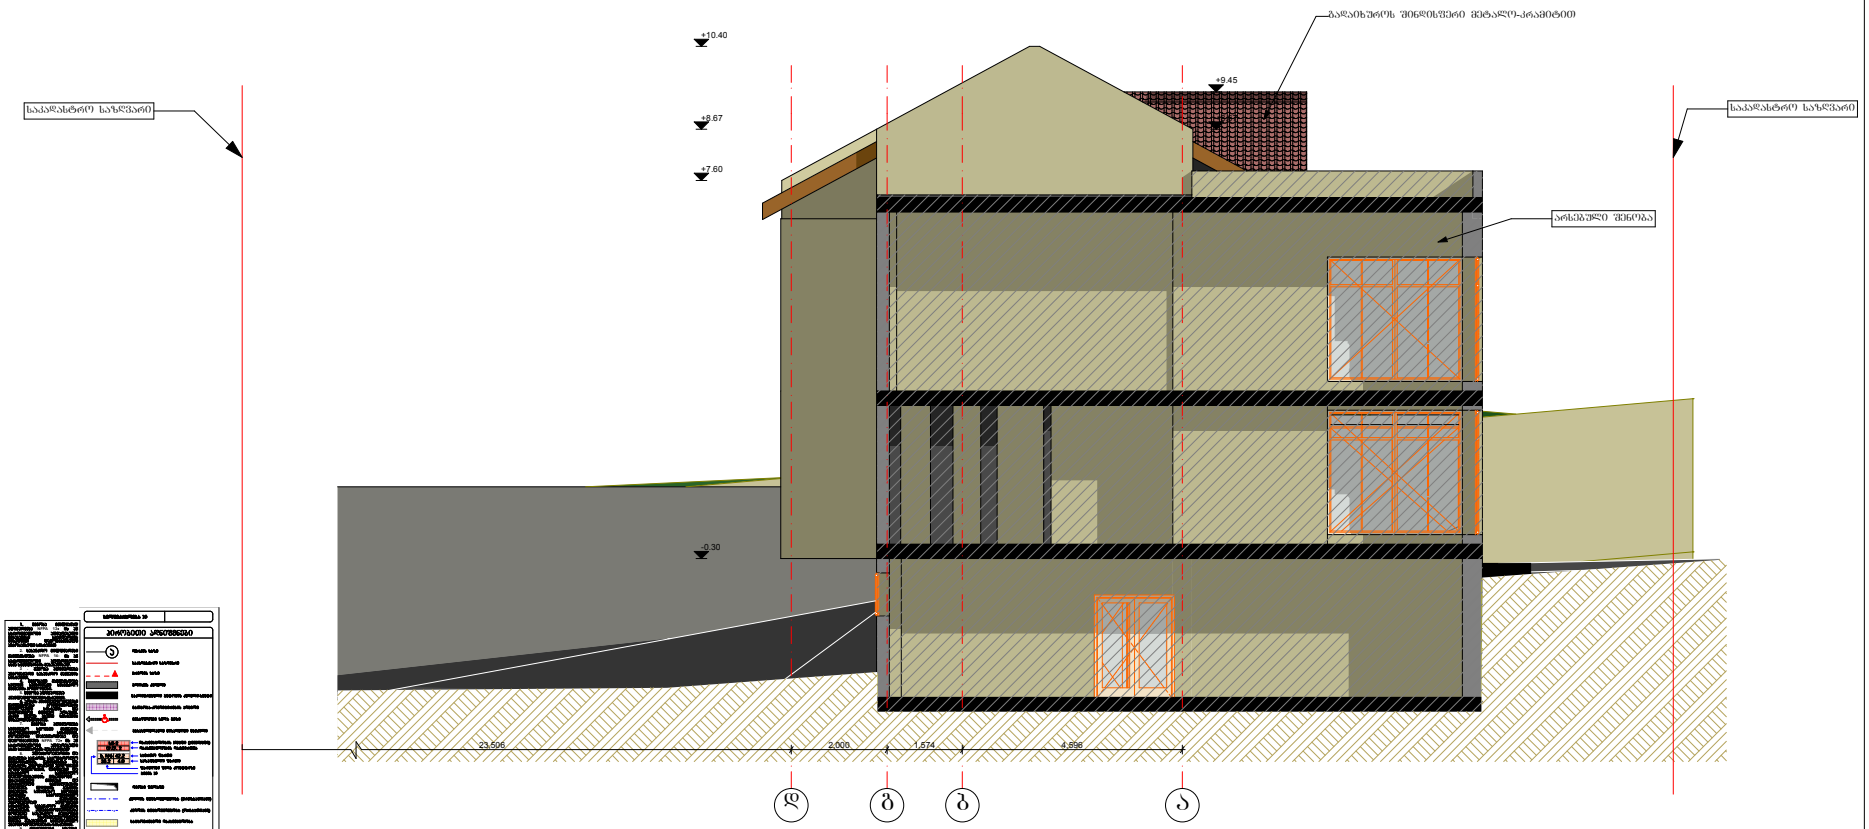

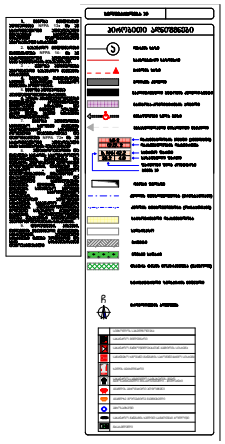

ორგანიზაციის დასახელება Company name ინდ. მეწარმე არჩილ რაზმაძე	პროექტის დასახელება. მისამართი: Job Title.Address. **სასადილო გურამიშვილის მეტროსთან**	პროექტის სტატუსი Drawing Status **სტადია პროექტი**		შეს. თარიღი Date	**არქიტექტურული ნაწილი**
					ნახაზის დასახელება Drawing title **საპროექტო ფასადი დ-ა ღერძებში**
	შენიშვნა: Notes: 1. ნახაზზე ზომები მოცემულია მილიმეტრებში. 2. ექსპლოატაციაში მიღებამდე პროექტში შესაძლებელია განხორციელდეს ცვლილებები. 3. ნახაზის ყველა ცვლილება მშენებლობის პროცესში შეთანხმებული უნდა იყოს პროექტის ავტორთან.	თანამდებობა	სახელი.გვარი	ხელმოწერა	
		დირექტორი	ა. რაზმაძე		ფურცელი № / სულ. / ფურცელის ზომა
		პრ. ავტორი	ა. რაზმაძე		
		ყომა. შესრულება	ე. ჩხაიძე		მასშტაბი. Drawing Scale. 1:100
					A3

საპროექტო ფასადი ა-დ ღერძებში მ 1:100

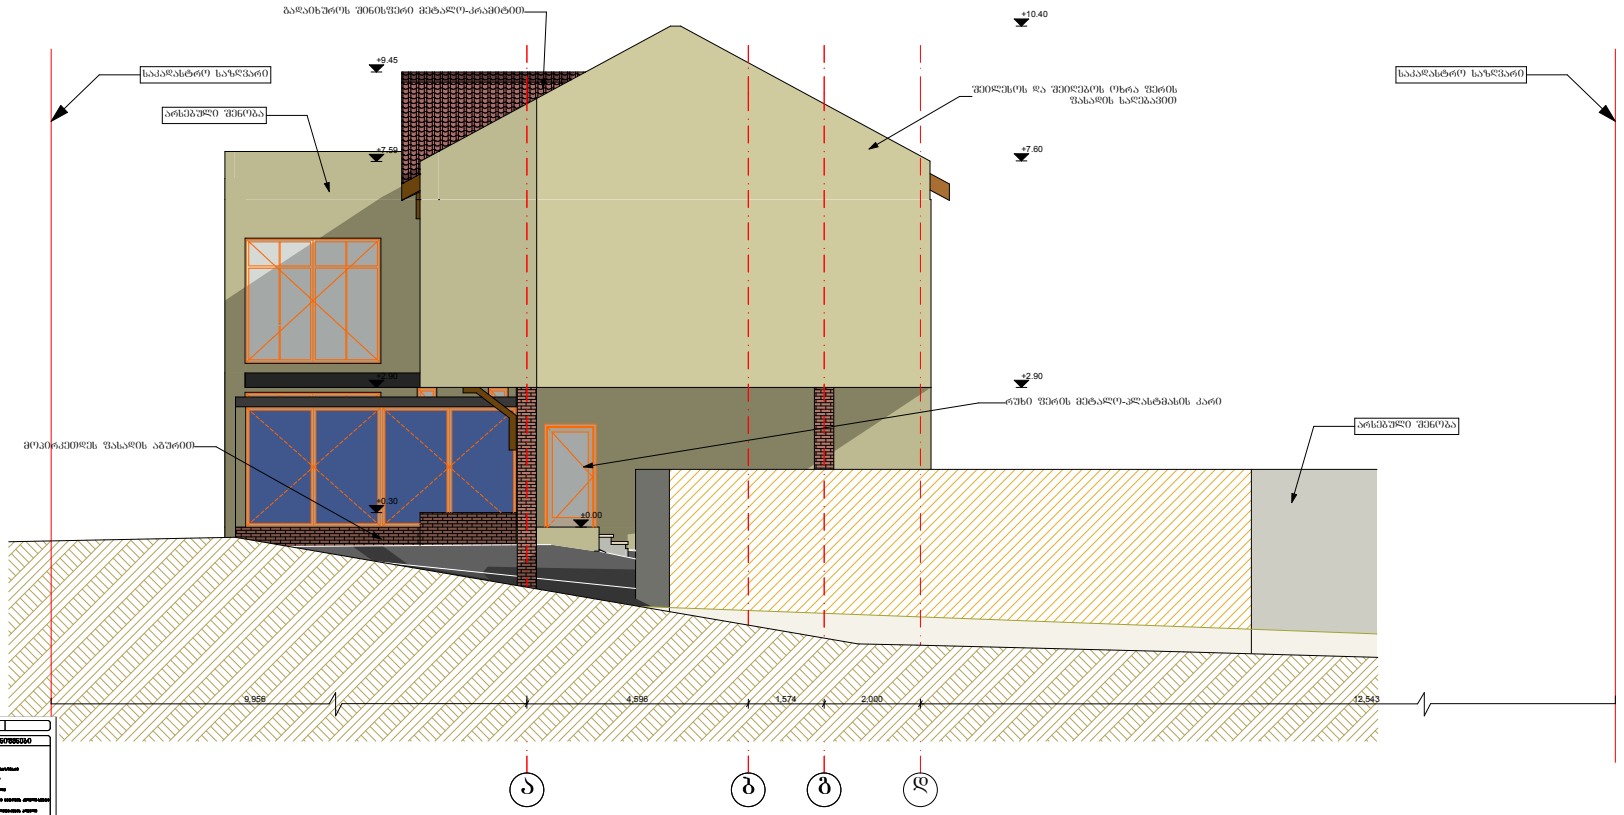

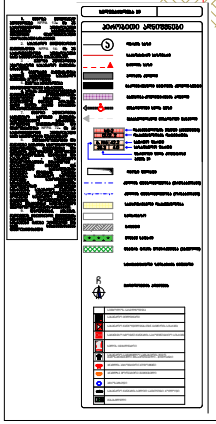

ორგანიზაციის დასახელება Company name ინდ. მეწარმე არჩილ რაზმაძე	პროექტის დასახელება. მისამართი: Job Title.Address. **სასადილო ბურამიშვილის მეტროსთან**	პროექტის სტატუსი Drawing Status **სტადია პროექტი**		შეს. თარიღი Date	**არქიტექტურული ნაწილი**
					ნახაზის დასახელება Drawing title **საპროექტო ფასადი ა-დ ღერძებში**
	შენიშვნა: Notes: 1. ნახაზზე ზომები მოცემული მილიმეტრებში. 2. ექსპლოატაციაში მიღებამდე პროექტში შესაძლებელია მანორმიელდეს ცვლილებები. 3. ნახაზის ყველა ცვლილება მშენებლობის პროცესში შეთანხმებული უნდა იყოს პროექტის ავტორთან.	თანამდებობა	სახელი.გვარი	ხელმოწერა	
		დირექტორი	ა. რაზმაძე		ფურცელი № / სულ. / ფურცელის ზომა
		პრ. ავტორი	ა. რაზმაძე		
		ხუმა. შესრულება	ე. ჩხაიძე		მასშტაბი. Drawing Scale. 1:100
					A3

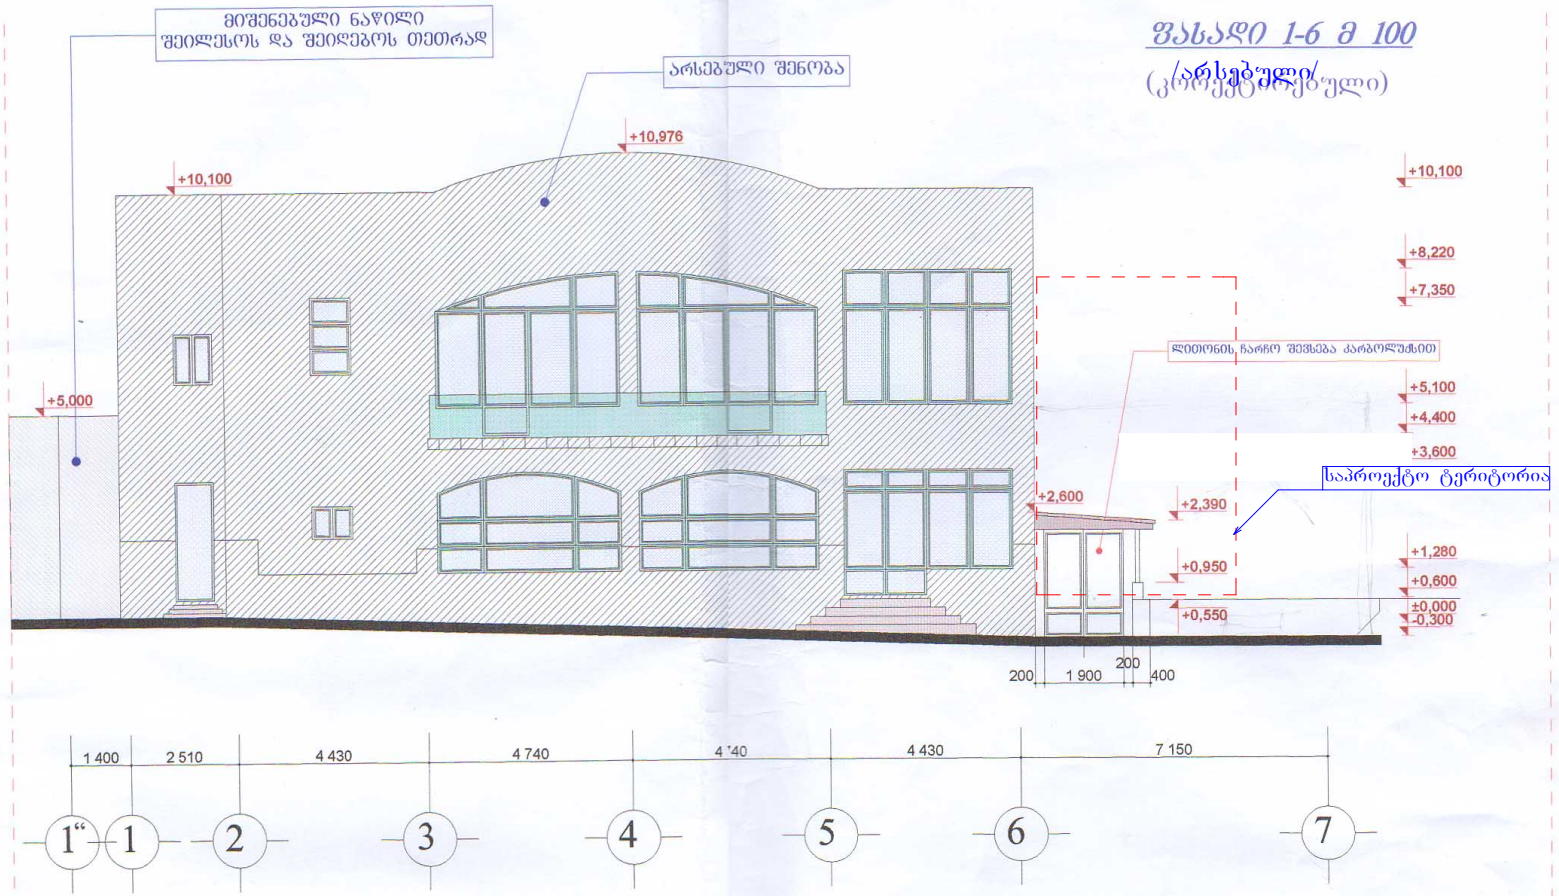

ხელმძღვანელი		ა.რაზმაძე	გურამიშვილის მეტროდან დიდ დიღომშიმიმავალ მაგისტრალსა და ღვინის ქარხანას შორის ნაკვ. №26/21-ში არსებული რესტორანის კავკასიონის რეკონსტრუქციის პროექტი	სტადია	ფურცი.	სულ.
პრ.ავტორი		ა.რაზმაძე		პრ.		
შეასრულა		ზ. მემანიშვილი				
ფასადი 1-6 მ 1:100				ინდ.მენარმე ა.რაზმაძე		

ფასადი 1-6 მ 100

/არსებული/

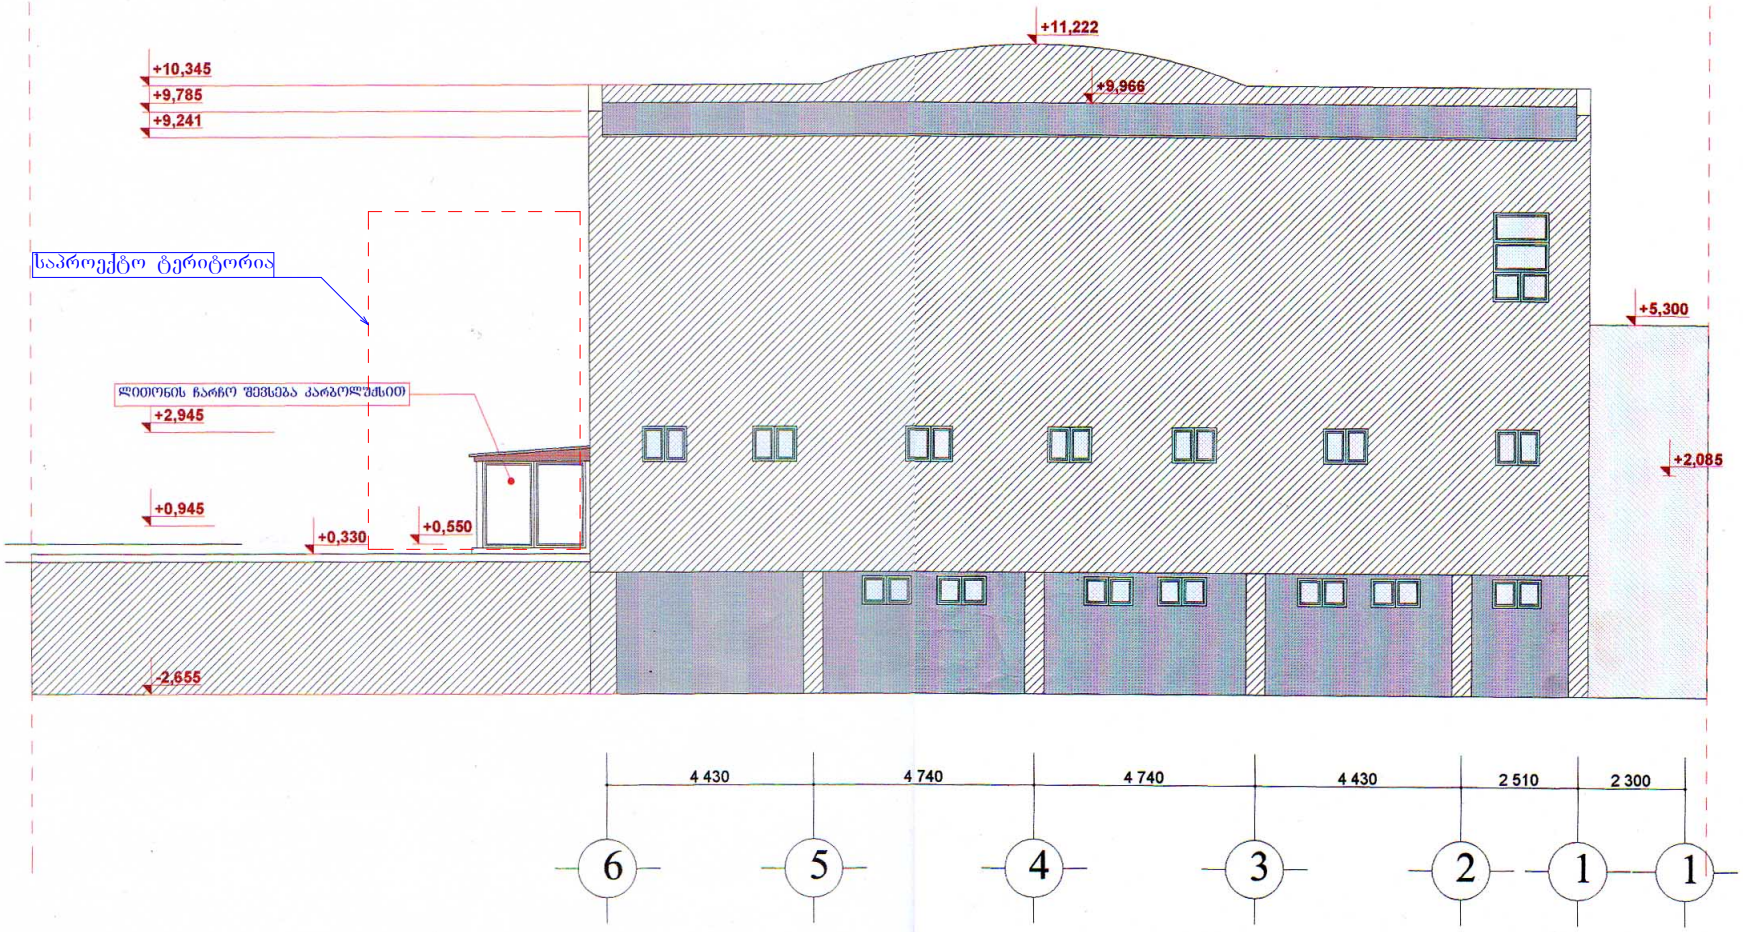

სელმძღვანელი		ა.რაზმაძე	მურამიშვილის მეტროდან დიდ დიღომშიმიმავალ მაგისტრალსა და ღვინის ქარხანას შორის ნაკვ. №28/21-ში არსებული რესტორანის კავკასიონის რეკონსტრუქციის პროექტი	სტადია	ფურც.	სულ.
პრ.ავტორი		ა.რაზმაძე		პრ.		
შეასრულა		ზ. მეფანიშვილი				
ფასადი 6-1 მ 1:100				ინდ.მენარმე ა.რაზმაძე		

არსებული ფასადი 3-1 ღერძებში მ 1:100

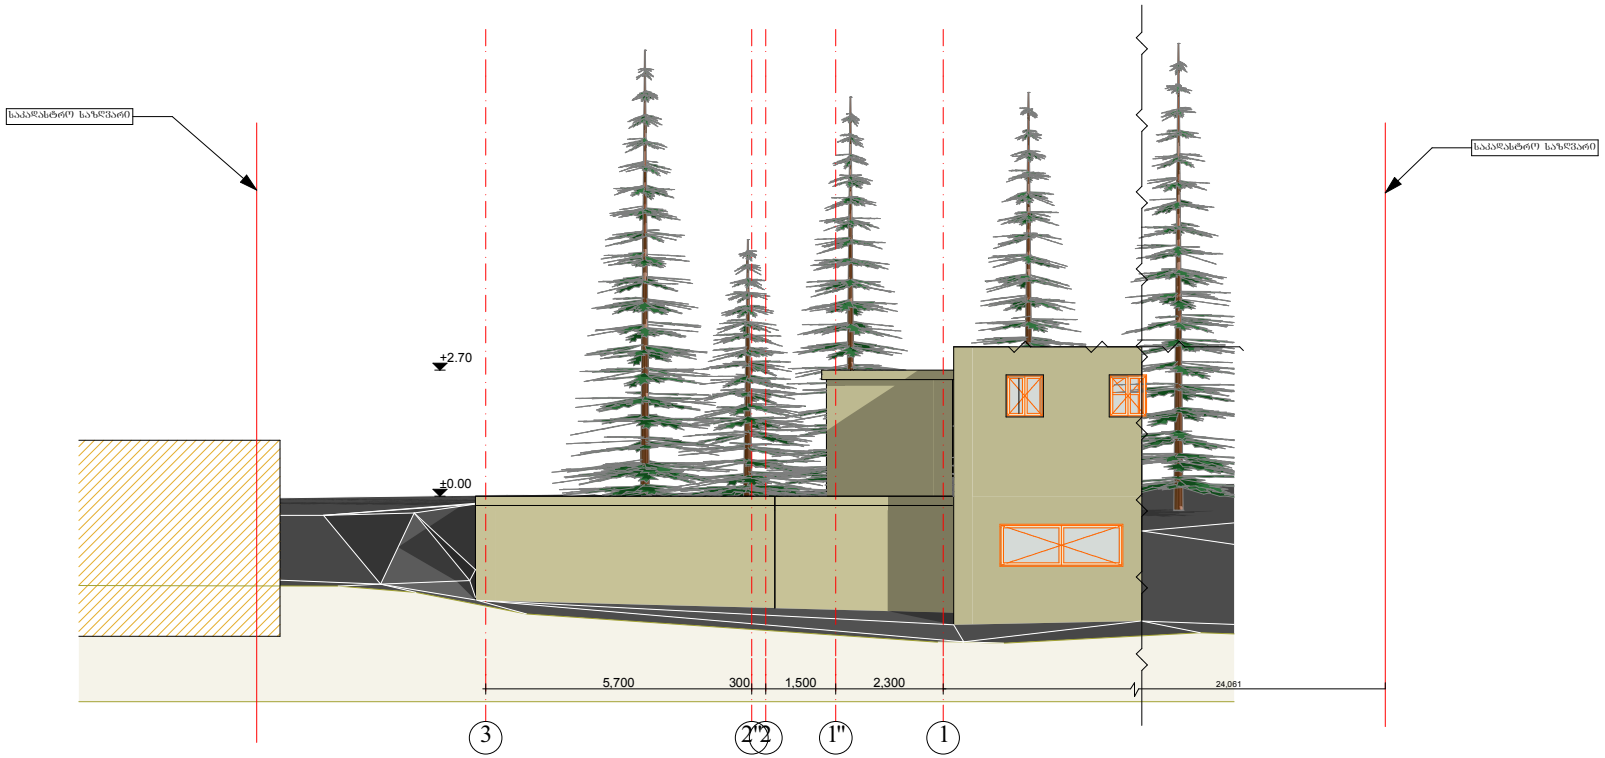

ორგანიზაციის დასახელება Company name ინდ. მეწარმე არჩილ რაზმაძე	ჯროვძის დასახელება. მისამართი: Job Title.Address. **სასადილო გურამიშვილის მეტროსთან**	ჯროვძის სტატუსი Drawing Status **სტადია პროეძტი**		შეს. თარიღი Date	**არქიტექტურული ნაწილი**
					ნახაზის დასახელება Drawing title **არსებული ფასადი 3-1 ღერძებში**
	შენიშვნა: Notes: 1. ნახაზზე ზომები მოცემულია მილიმეტრებში. 2. ექსპლოატაციაში მიღებამდე პროექტში შესაძლებელია ბანხორციელდეს ცვლილებები. 3. ნახაზის ყველა ცვლილება მშენებლობის პროცესში შეთანხმებული უნდა იყოს ჯროვძის ავტორთან.	თანამდებობა	სახელი.გვარი	ხელმოწერა	
		დირექტორი	ა. რაზმაძე		ფურცელი № / სულ. / ფურცელის ზომა
		ჯო. ავტორი	ა. რაზმაძე		
		ჯოფა. შესრულება	ე. ჩხაიძე		მასშტაბი. Drawing Scale. 1:100
					A3

არსებული ფასადი 1-6 ღერძებში მ 1:100

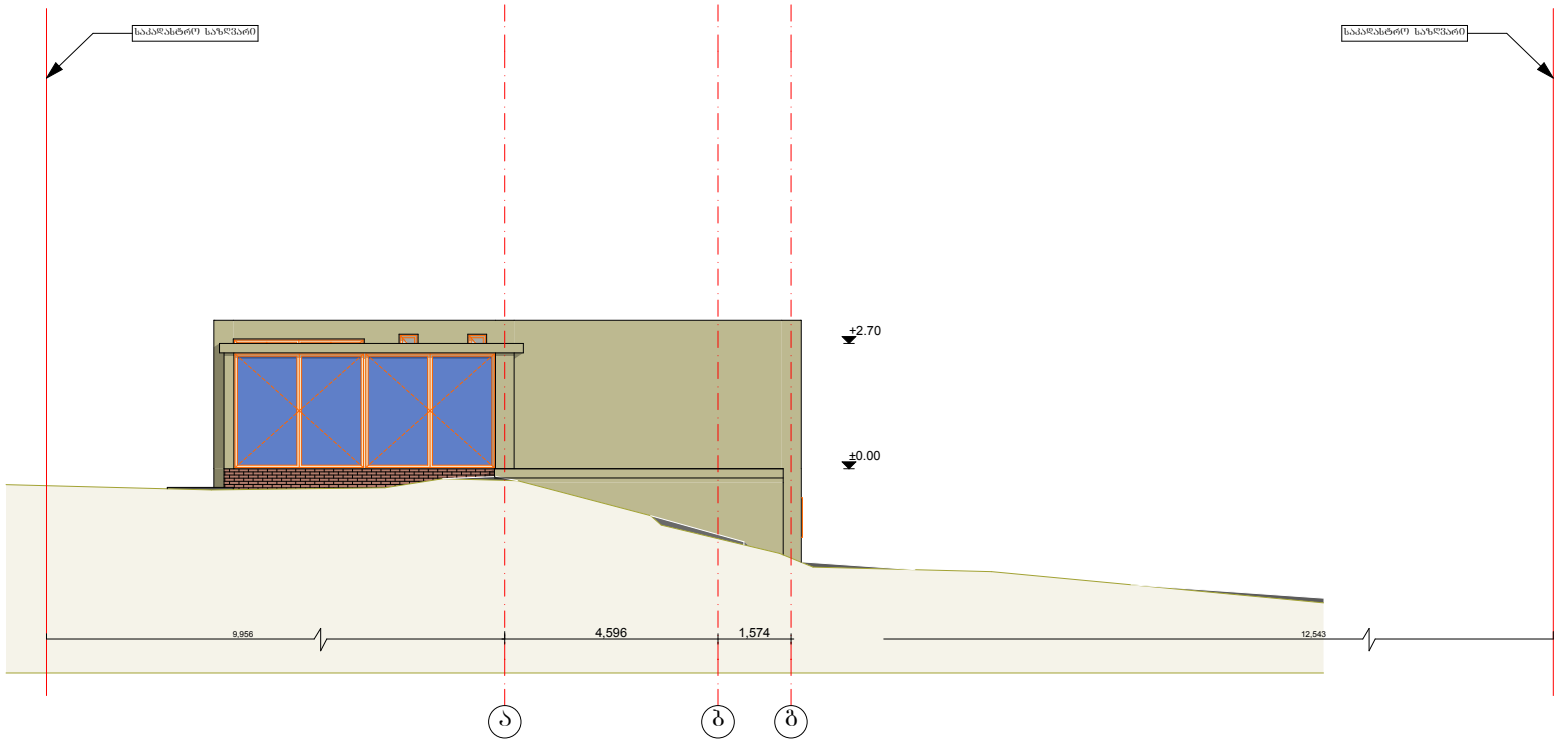

ორგანიზაციის დასახელება Company name ინდ. მეწარმე არჩილ რაზმაძე	პროექტის დასახელება. მისამართი: Job Title.Address. სასადილო ბურამიშვილის მეტროსთან	პროექტის სტატუსი Drawing Status სტადია პროექტი		შეს. თარიღი Date
	შენიშვნა: Notes: 1. ნახაზზე ზომები მოცემული მილიმეტრებში. 2. ექსპლოატაციაში მიღებამდე პროექტში შესაძლებელია განხორციელდეს ცვლილებები. 3. ნახაზის ყველა ცვლილება მშენებლობის პროცესში შეთანხმებული უნდა იყოს პროექტის ავტორთან.	თანამდებობა	სახელი.გვარი	ხელმოწერა
		დირექტორი	ა. რაზმაძე	
		პრ. ავტორი	ა. რაზმაძე	
		ეიმა. შესრულება	ე. ჩხაიძე	

არქიტექტურული ნაწილი

ნახაზის დასახელება
Drawing title
საპროექტო ფასადი 1-6 ღერძებში

ფურცელი №	სულ.	ფურცელის ზომა
		A3

მასშტაბი.
Drawing Scale.
1:100