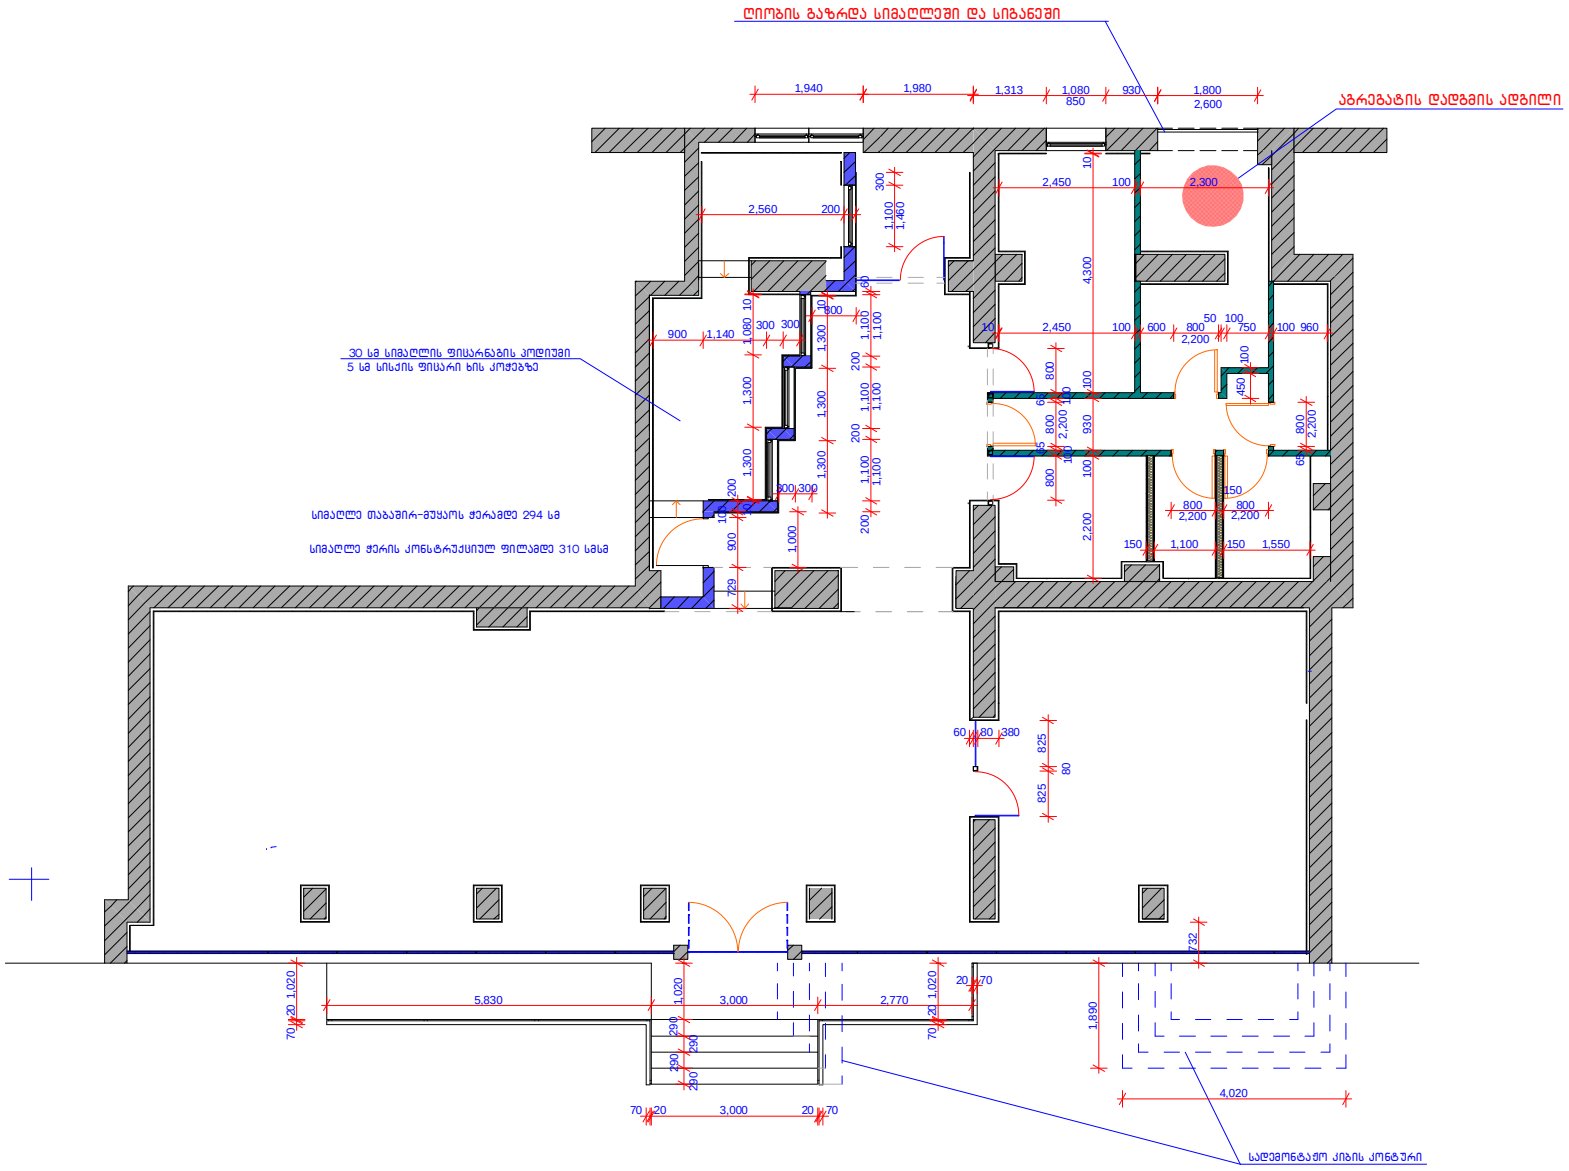


სტუდია-4

პროექტის დასახელება
ლიბერთი ბანკის კრწანისის ფილიალის რეკონსტრუქციის პროექტი
ნახაზის დასახელება
ტიხრების მოწყობის გეგმა კიბის რეკონსტრუქცია
ექსპლიკაცია


პირობითი აღნიშვნები

- ბლოკის კედელი (20 სმ)
- თაბაშირ-მუყაოს ტიხარი (10 სმ)
- ორმაგი თაბაშირ-მუყაოს ტიხარი,მინა-ბამბით (15 სმ)
- არსებული კედლები
- თაბაშირ-მუყაოს ფილით მოპირკეთება
- ლითონის მილკვადრატი 80 მმ x 80 მმ
- ბეტონის კოლიული 30 სმ
- ფიცარნაგის კოლიული 30 სმ

არქიტექტორი	
არქიტექტორი	
არქიტექტორი	

მასშტაბი	1-100
ფორმატი	A3
გვერდები	
გვერდი	

არსებული გეგმა

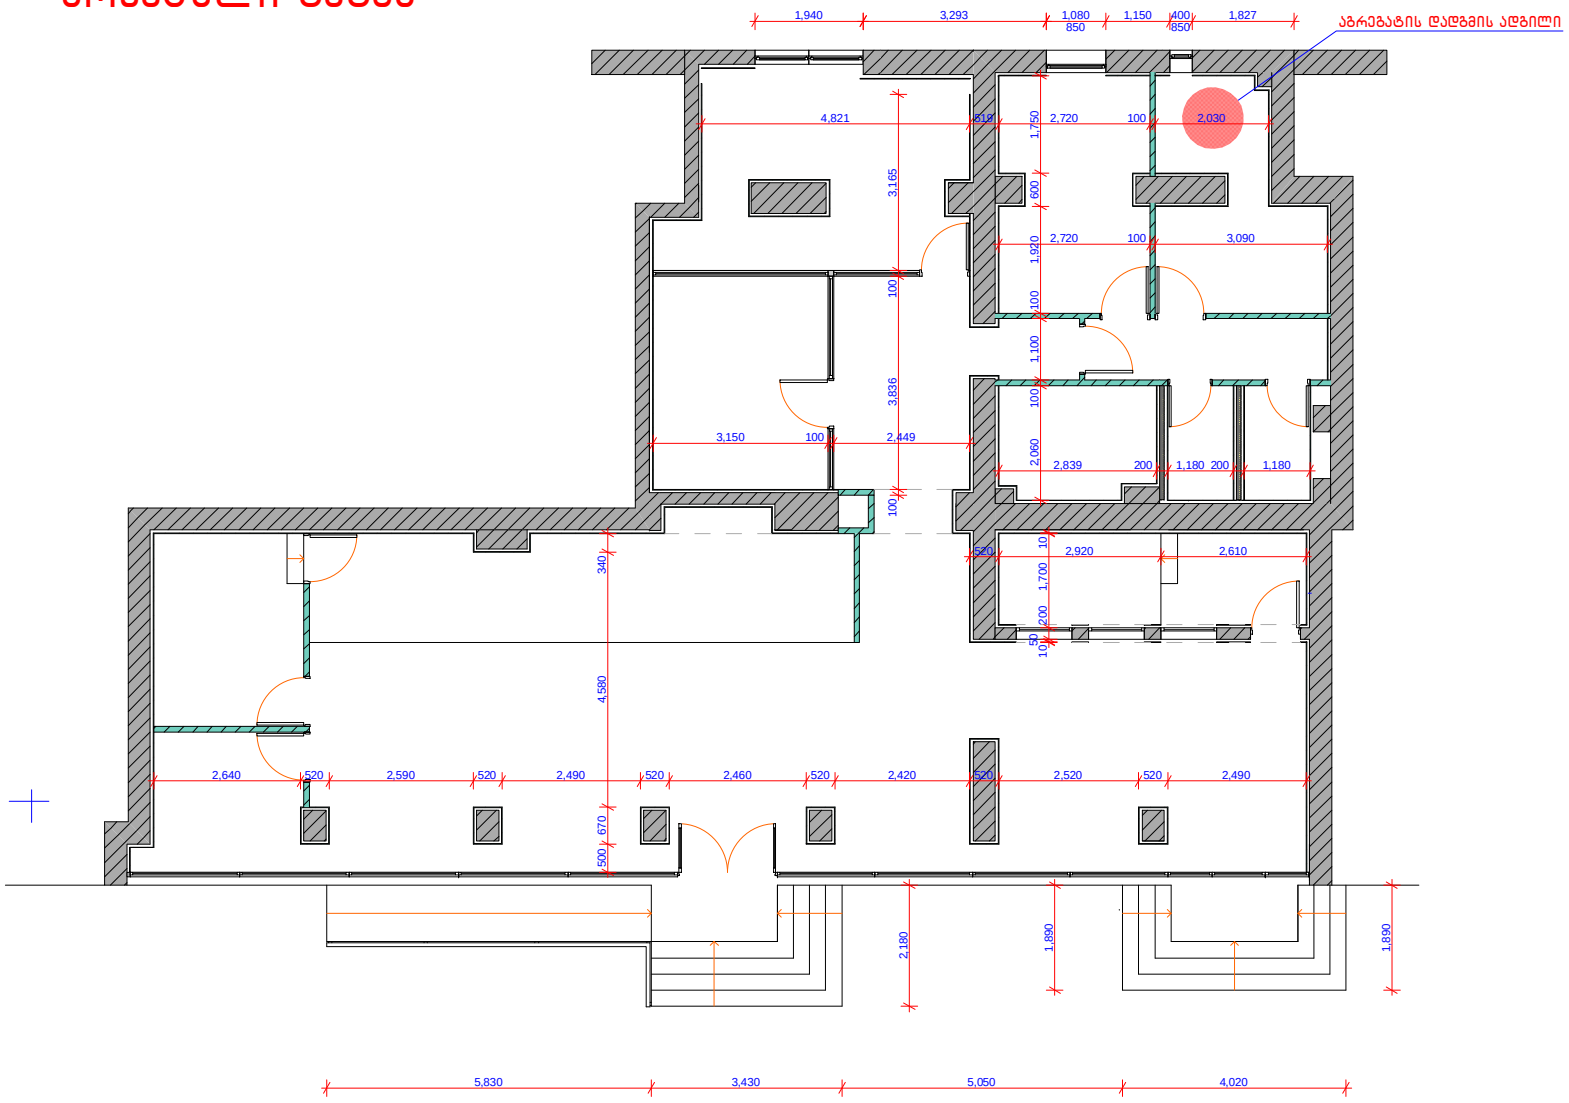

სტუდია-4

პროექტის დასახელება

ლიბერთი ბანკის კრწანისის ფილიალის რეკონსტრუქციის პროექტი

ნახაზის დასახელება

არსებული გეგმა
(ანაზომი)

ექსპლიკაცია

პირობითი აღნიშვნები


არსებული კედელი

მოქ ტიხრები


არქიტექტორი	
არქიტექტორი	
არქიტექტორი	

მასშტაბი	1-100
ფორმატი	A3
გვერდები	
გვერდი	


არსებული ჭრილი

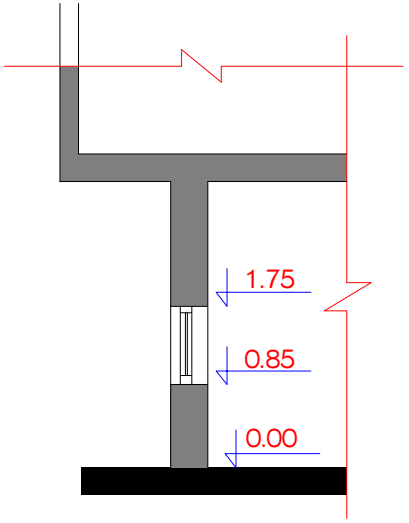

არსებული ფასადი

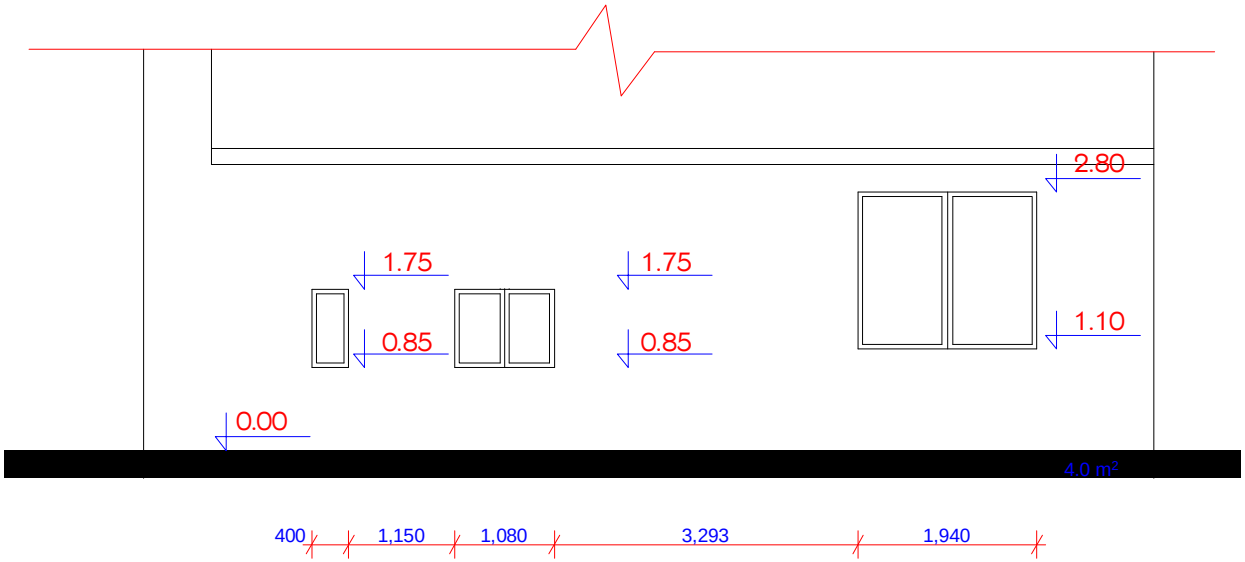

საპროექტო ჭრილი

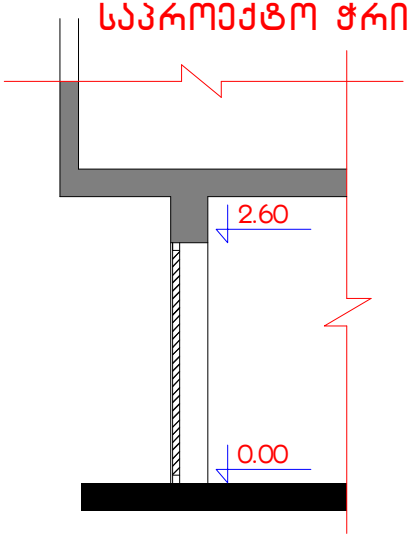

საპროექტო ფასადი

