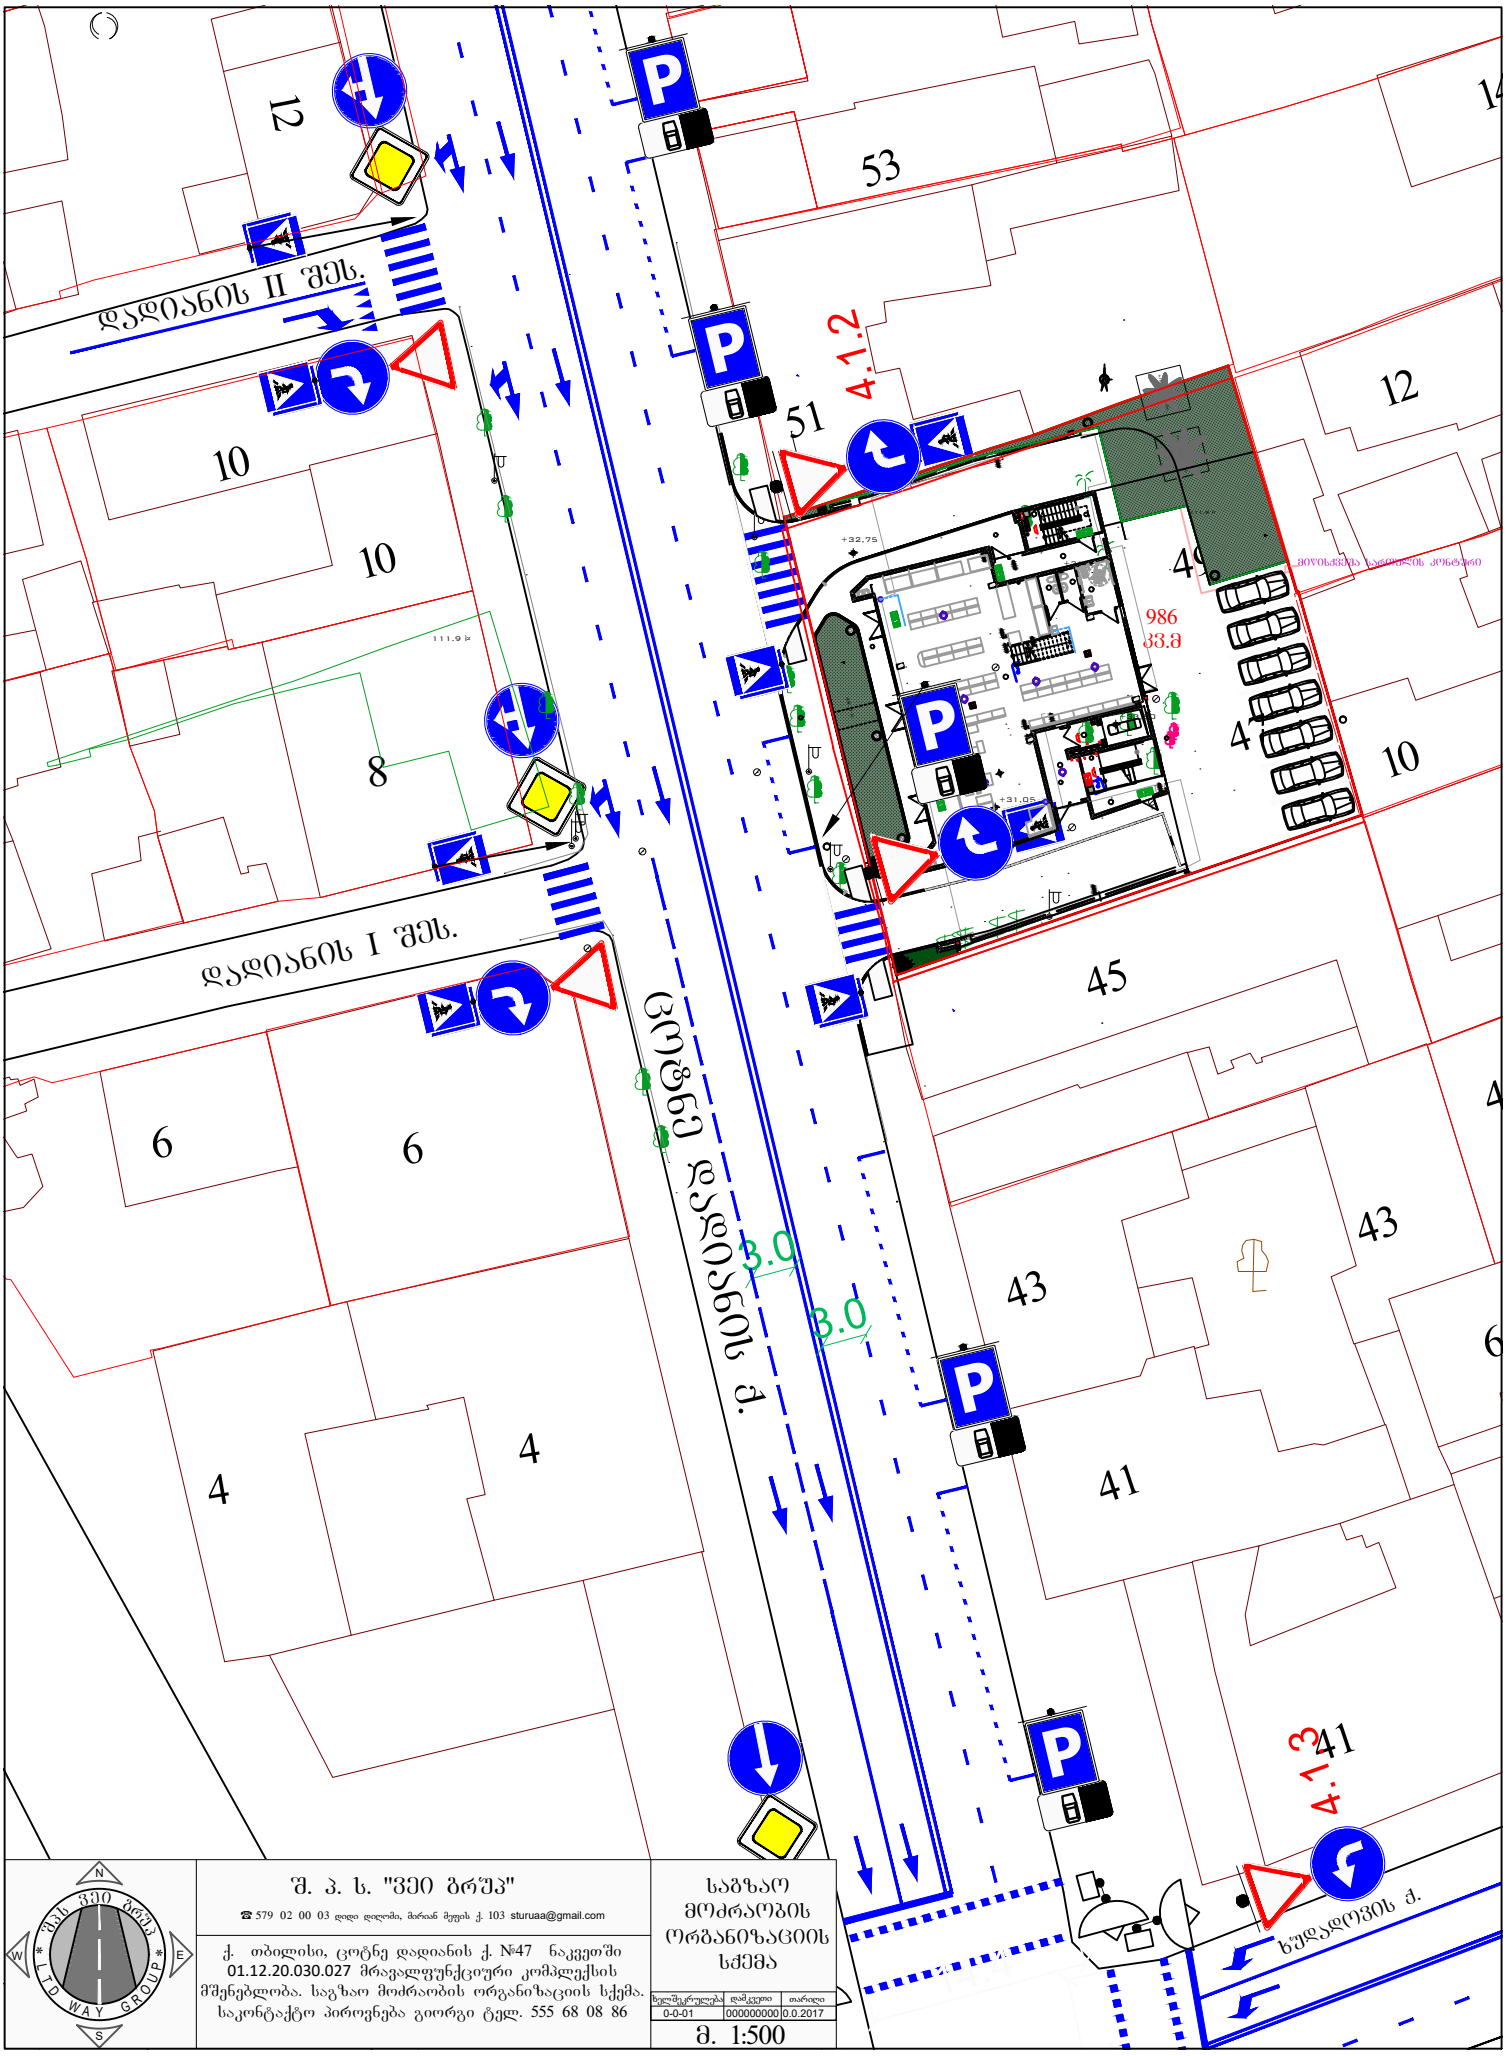


შ. პ. ს. "ვეი ბრეშ" ☎ 579 02 00 03 დილი ღილომი, მირიან მეფის ქ. 103 sturuaa@gmail.com		საბზაო მოძრაობის ორგანიზაციის სქემა
ქ. თბილისი, ცოტნე დადიანის ქ. №47 ნაკვეთში 01.12.20.030.027 მრავალფუნქციური კომპლექსის მშენებლობა. საგზაო მოძრაობის ორგანიზაციის სქემა. საკონტაქტო პიროვნება გიორგი ტელ. 555 68 08 86		
	ზელშეკრულება / დამკვეთი / თარიღი 0-0-01 / 000000000 / 0.0.2017	
		მ. 1:500