საქართველო

ქალაქი თბილისი, გიორგი ტერეველაძის ქუჩა №40 731.00კვ.მ არასასოფლო-სამეურნეო
დანიშნულების ს/კ № 01.13.01.018.302 მიწის ნაკვეთის ტოპოგრაფიული

გეგმა

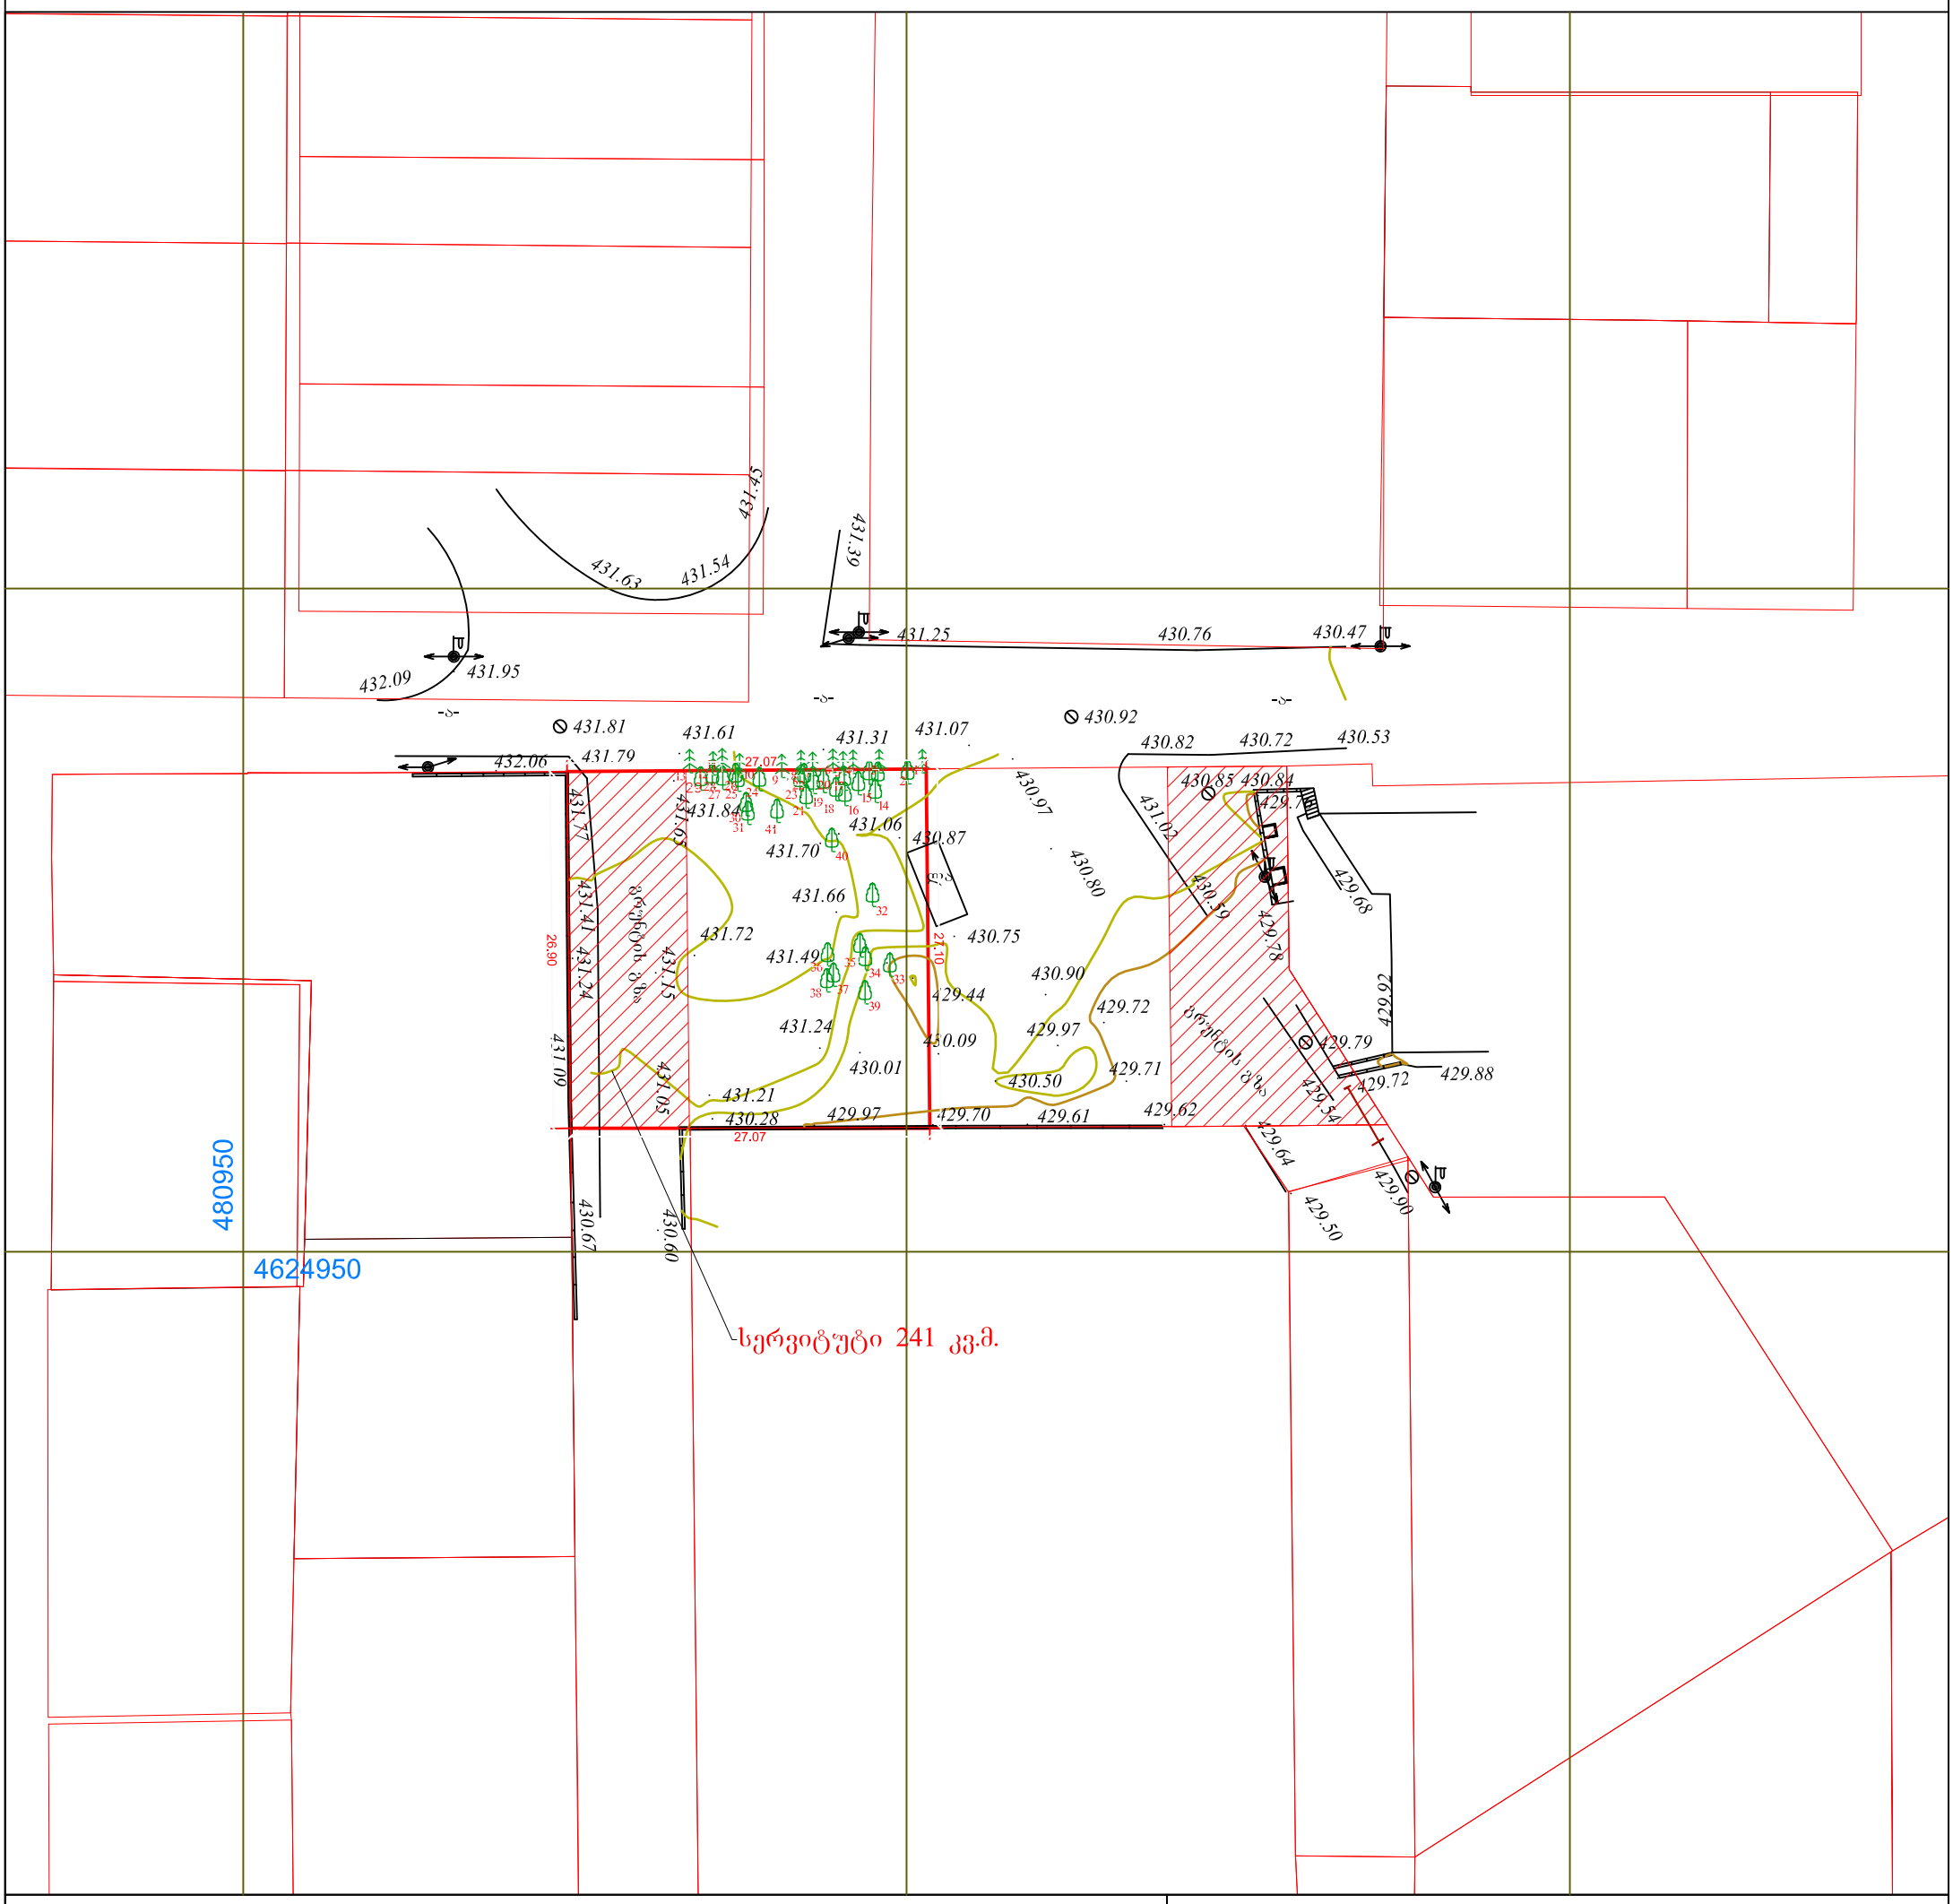

პირობითი აღნიშვნები

WGS 1984 -ის კოორდინატთა სისტემის UTM პროექცია

ქს	საცხ. შენობა	ბორდიული	ჭიშკარი
ქა	არასაცხ. შენობა	ხის ღობე	ბეტონი
	ფარდული	ქვის კედელი	წ წყალგაყვანილობა
	მშენებარე შენობა	კედელი	გ გაზი
	სატრანსფორ. ჯიხური	ფლატე	კ კანალიზაცია
	ხეები	რკინიგზა	სან სანიაღვრე
	გარე განათება	სამოვალყურეო ჭები	კბ კავშირგაბმულობა
		ელ. გადამცემი ხაზი	თგ ელ. ქსელები
			გათბობა

შენიშვნა: 1) ნაკვეთის საზღვარი (თუ იგი არის ნახაზზე) მითითებულია დამკვეთის მიერ

2) მიწის სამუშაოების შესრულებისას შეატყობინეთ კომუნიკაციის წარმომადგენლებს

3) სახიფათო ნაგებობები და მათი ტრასეტორიები დატანილია სავალო რეესტრის რეგისტრირებული მონაცემების მიხედვით

შპს „ბიემჯი გრუპ“
საქართველო, თბილისი, შარტავას ქუჩა 14
მობ: 598 667070; 577 158039

LTD "BMG GROUP"
14 Sartava St. Tbilisi, Georgia

ტექნიკური დირექტორი:		მ. ბასილაძე
აზომა:		დ. ჭაია
დახაზა:		დ. ჭაია
დამკვეთი:		შპს ბესთ ბილდერ ინერნეშიალ კომპანი

მაშტაბი: 1:500

01.09.2018 წ

საქართველო

ქალაქი თბილისი, გიორგი ტერეველაძის ქუჩა №40 731.00კვ.მ არასასოფლო-სამეურნეო
დანიშნულების ს/კ № 01.13.01.018.302 მიწის ნაკვეთის ტოპოგრაფიული

გეგმა

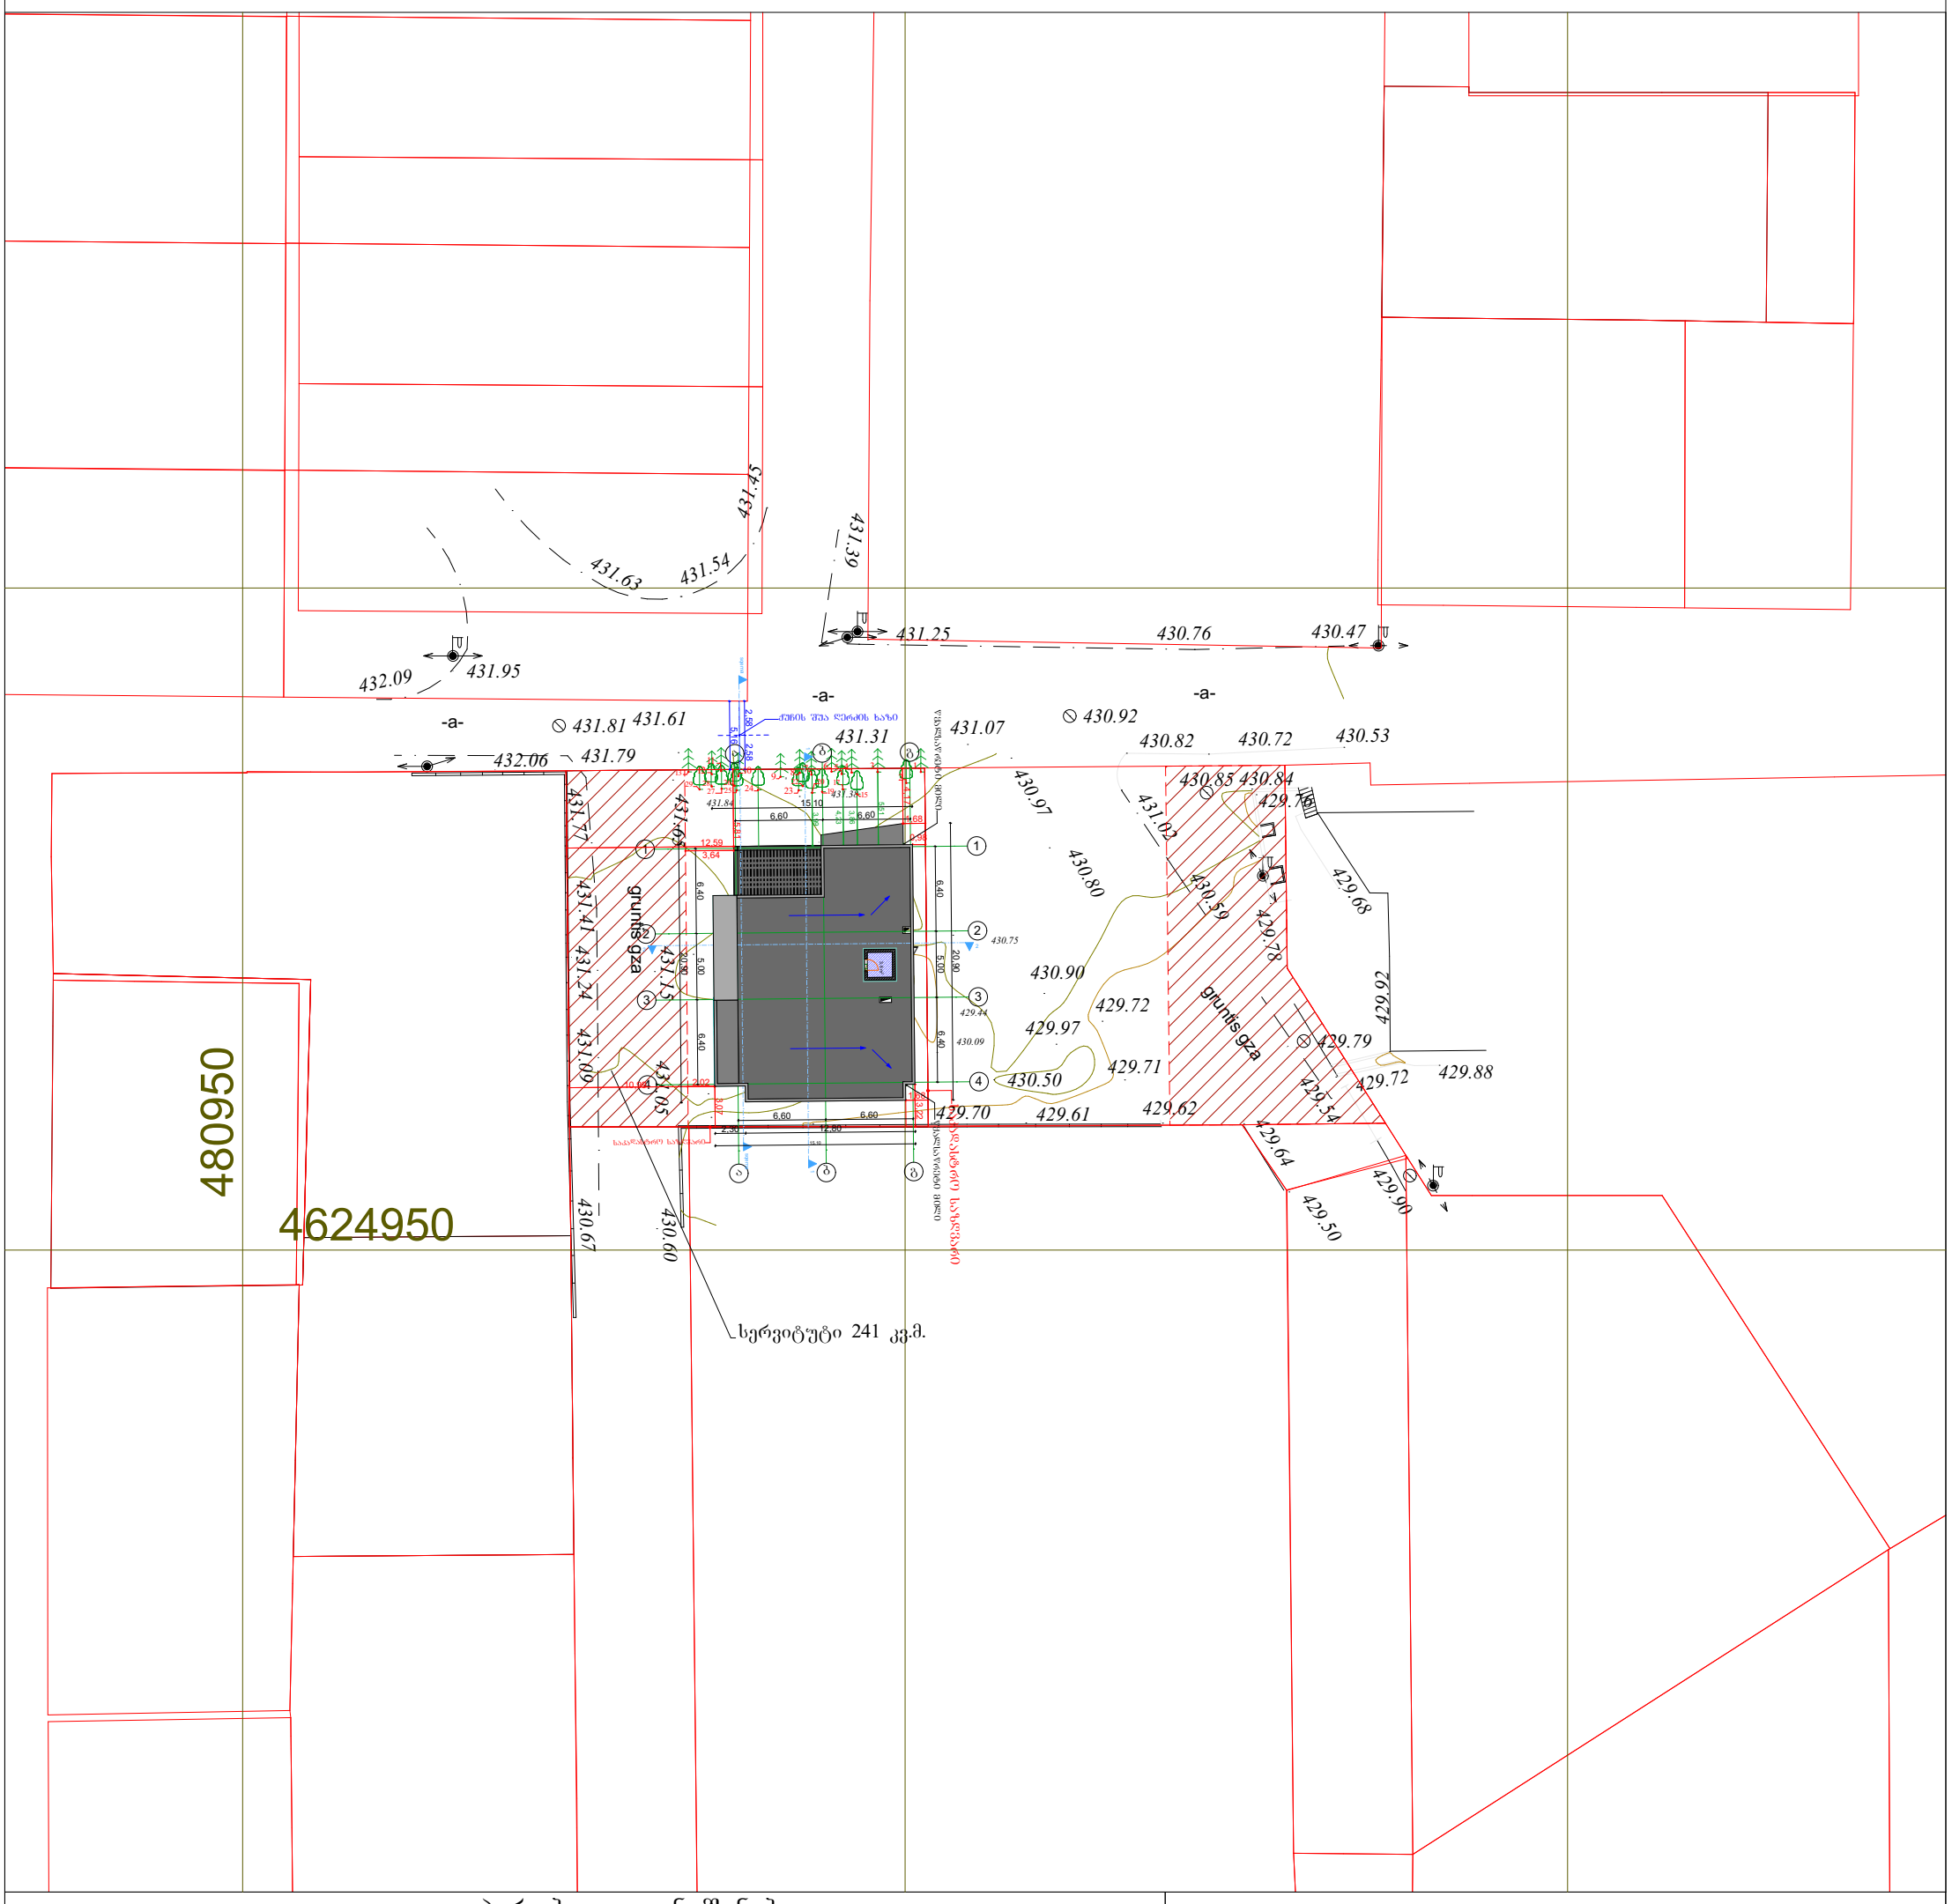

პირობითი აღნიშვნები

WGS 1984 -ის კოორდინატთა სისტემის UTM პროექცია

ქს	საცხ. შენობა	ბორდიული	ჭიშკარი
ქა	არასაცხ. შენობა	ხის ღობე	ბეტონი
	ფარდული	ქვის კედელი	წყალგაყვანილობა
	მშენებარე შენობა	კედელი	გაზი
	სატრანსფორ. ჯიხური	ფლატე	კანალიზაცია
	ხეები	რკინიგზა	სანიაღვრე
	გარე განათება	სამეთვალყურეო ჭები	კავშირგაბმულობა
		ელ. გადამცემი ხაზი	ელ. ქსელები
			გათბობა

შენიშვნა: 1) _____ ნაკვეთის საზღვარი (თუ იგი არის ნახაზზე) მითითებულია დამკვეთის მიერ

2) მიწის სამუშაოების შესრულებისას შეატყობინეთ კომუნიკაციის წარმომადგენლებს

3) ხაზოვანი ნაგებობები და მათი ტრანქტორიები დატანილია საჯარო რეესტრის რეგისტრირებული მონაცემების მიხედვით

შპს „ბიემჯი გრუპ“
საქართველო, თბილისი, შარტავას ქუჩა 14
მობ: 598 667070; 577 158039

LTD `BMG GROUP~
14 Sartava St. Tbilisi, Georgia

ტექნიკური დირექტორი:		ზ. ბასილაძე
აზომა:		დ. ჭაია
არქიტექტორი:		გ. ყიფშიძე
დამკვეთი:		შპს ბესთ ბილდერ ინერნეშეალ კომპანი
მაშტაბი: 1:500		2018 წ