-1 სართულის გეგმა -3.00 ნიშნ_ზე

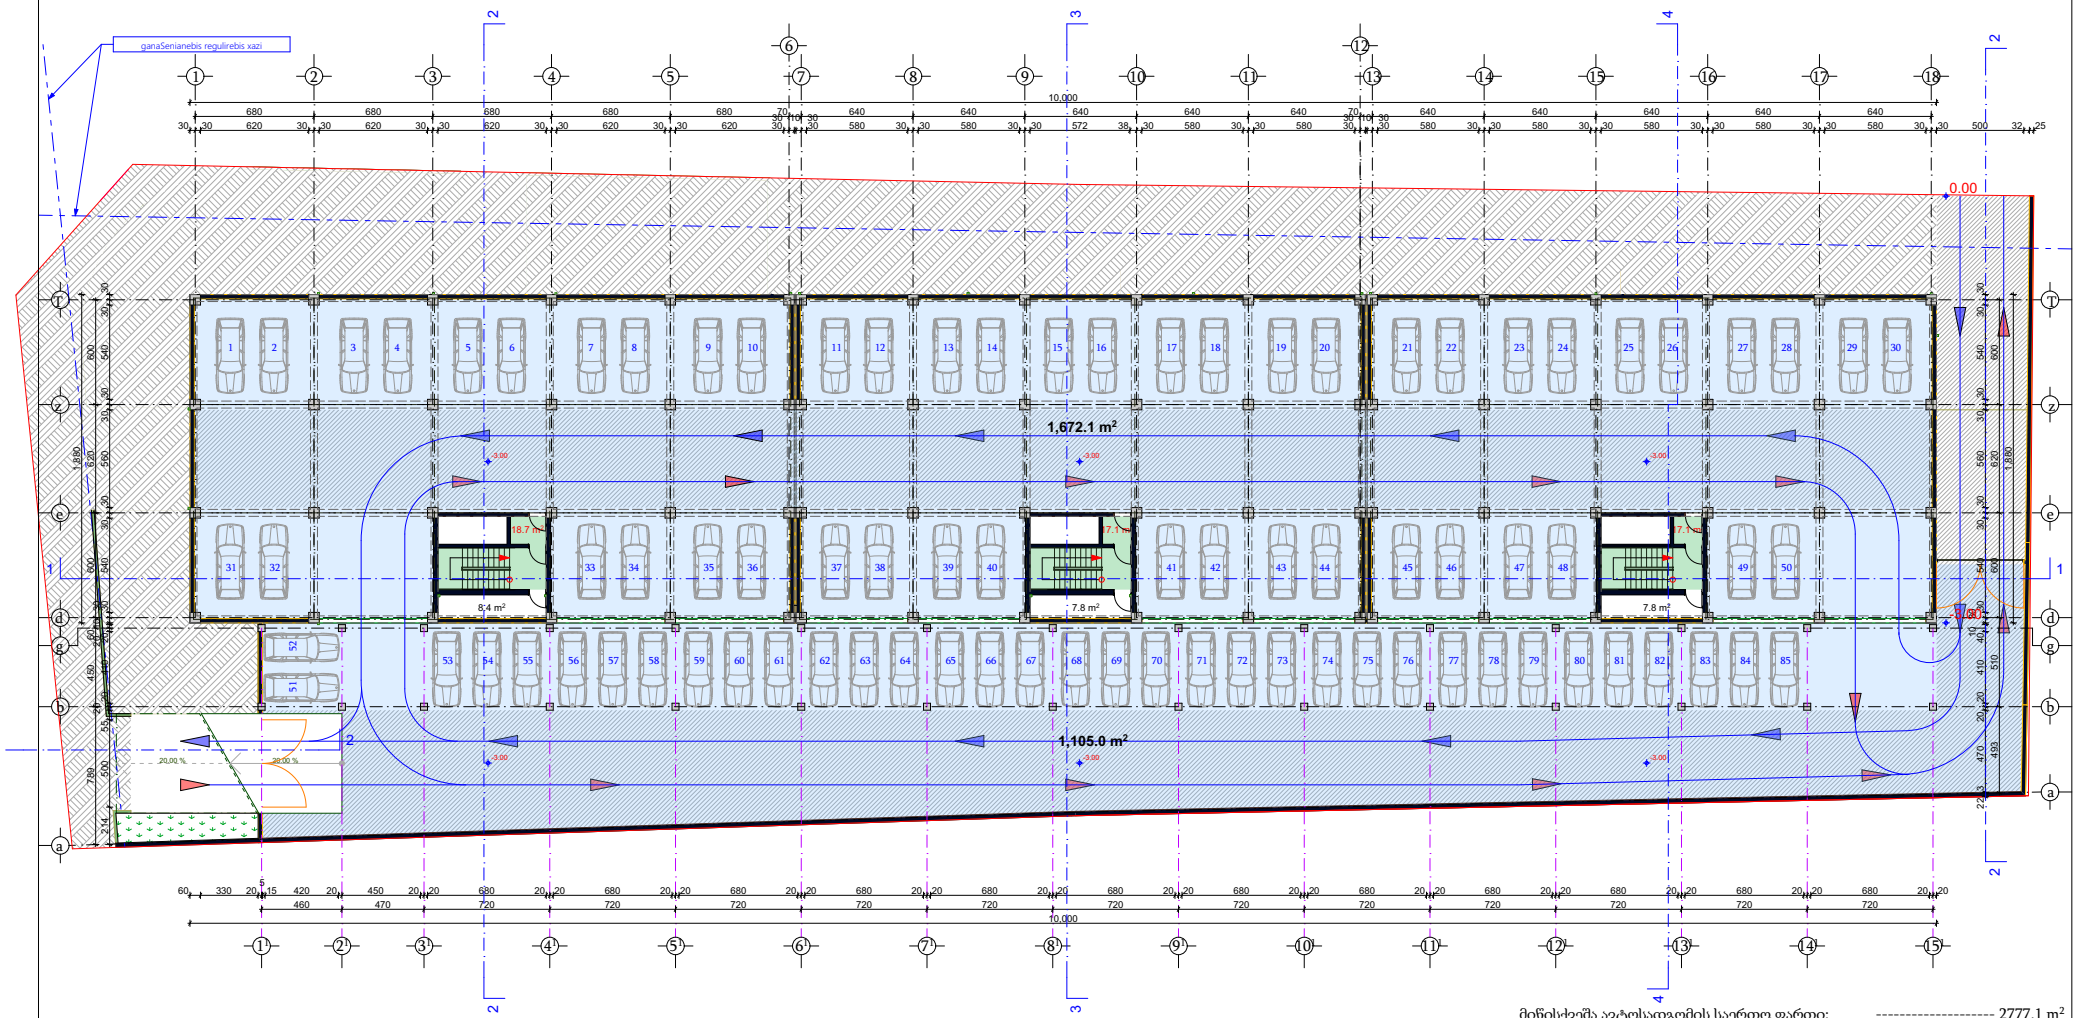

მიწისქვეშა ავტოსადგომის საერთო ფართი: ---------- 2777.1 m²
კიბეების ლიფტების და კორიდორების საერთო ფართი: -------- 52.9 m²
დამხმარე ფართი: ---------- 24.0 m²

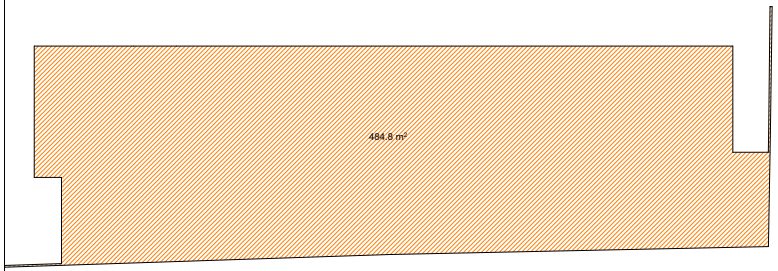

K_1=3030.3/4147=0.73=0.7

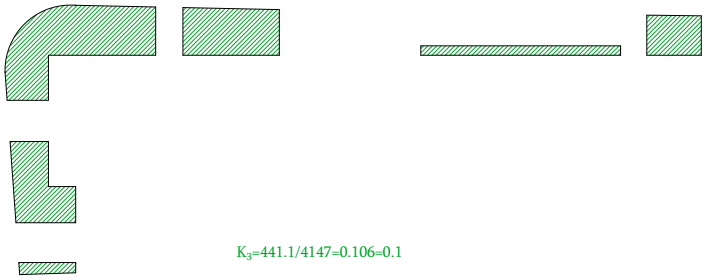

K_3=441.1/4147=0.106=0.1

± 0.00=454.55

შ.პ.ს. "პარტნიორი 2"			ქ.თბილისი, სოფ. დიღომი, ფარსადანის ქ. N9 შ.პ.ს. "პარტნიორი 2" - ის კუთვნილი მიწის ნაკვეთზე მრავალფუნქციური შენობის არქიტექტურული პროექტი (საცხოვრებელი, კომერციული, სპორტული)		
თანამდებობა	ხელმოწერა	გვარი	არქიტექტურული ნაწილი	დაკვეთა N	
დირექტორი:		რ.იაშვილი			
პრ. მთა. არქ.		ი. ხოხიშვილი			
		გ. ჯანელიძე			
ავტორები:		ი. ქარიტელია		მასშტაბი 1:200	
		ი. ხოხიშვილი	გეგმა -3.00 ნიშნ. _ ზე	ს/ნომ.	ფურც.	რიგ.
შემსრულა:		გ. ჯანელიძე		a	a-2	27

0 სართულის გეგმა +0.00 ნიშნ _ ზე

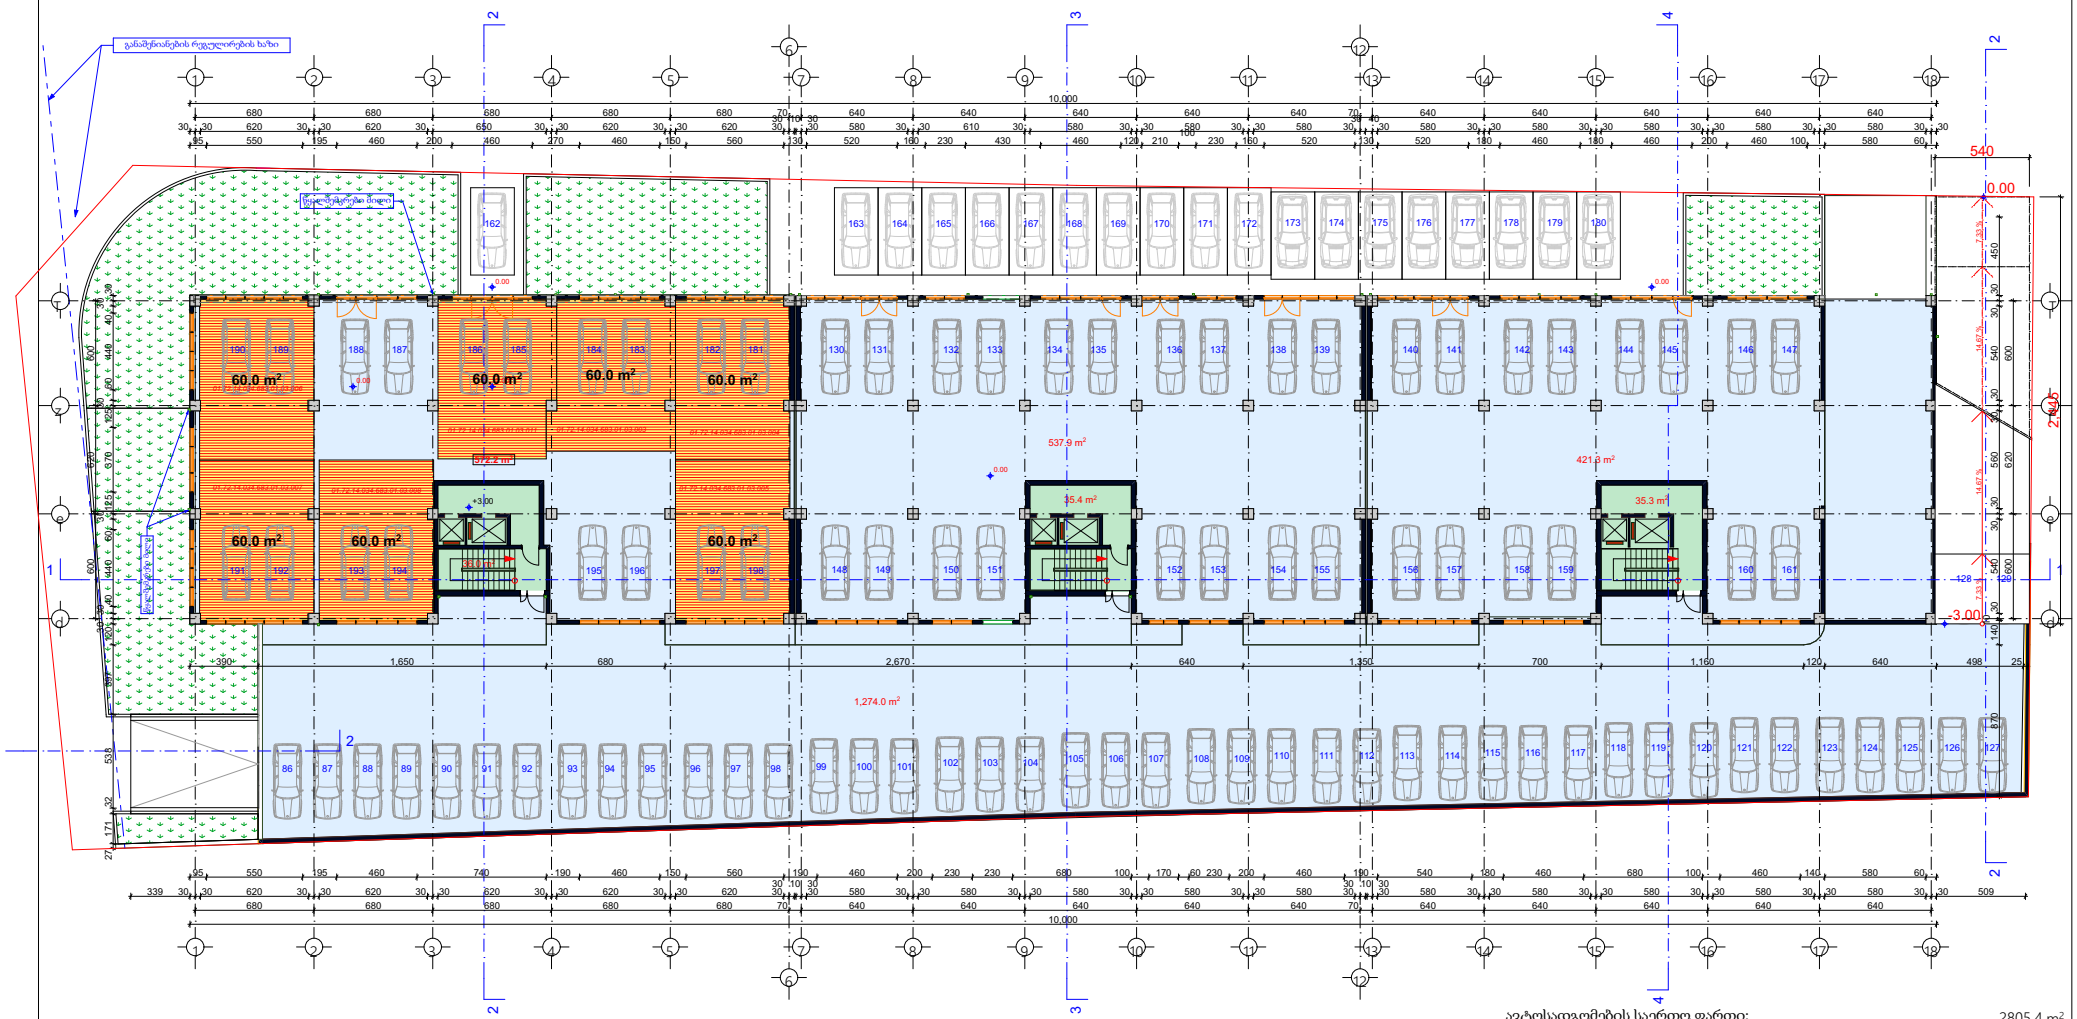

ავტოსადგომების საერთო ფართი: ---------- 2805.4 m²

კიბეების ლიფტების და კორიდორების საერთო ფართი: -------- 106.7 m²

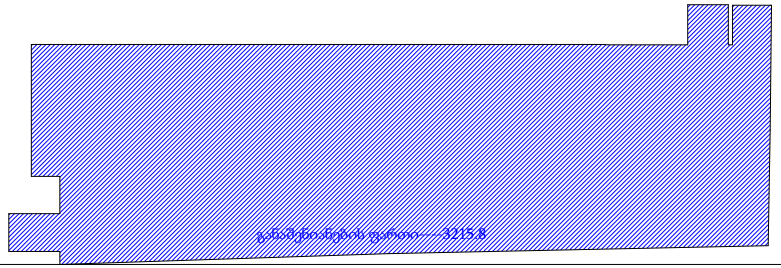

± 0.00=454.55

შ.პ.ს. "პარტნიორი 2"			ქ.თბილისი, სოფ. დიღომი, ფარავანის ქ. N9 შ.პ.ს. "პარტნიორი 2" - ის კუთვნილ მიწის ნაკვეთზე მრავალფუნქციური შენობის არქიტექტურული პროექტი (საცხოვრებელი, კომერციული სახელმწიფო)		
თანამდებობა	ხელმოწერა	გვარი	არქიტექტურული ნაწილი	დაკვეთა N	
დირექტორი:		რ.ალიბეგ			
პრ. მთა. არქ.		ი. ხუციშვილი			
		გ. გელენელიძე			
ავტორები:		ი. ვარაქელია			
		ი. ხუციშვილი	გეგმა -0.00 ნიშნ. _ ზე	მასშტაბი 1:200	
		გ. გელენელიძე		ს/ფურც. ფურც. რაოდ.	
შემსრულ.:				a a-2 27	

1 სართულის გეგმა +3.08 ნიშნ _ ზე
(ანტრესოლის გეგმა)

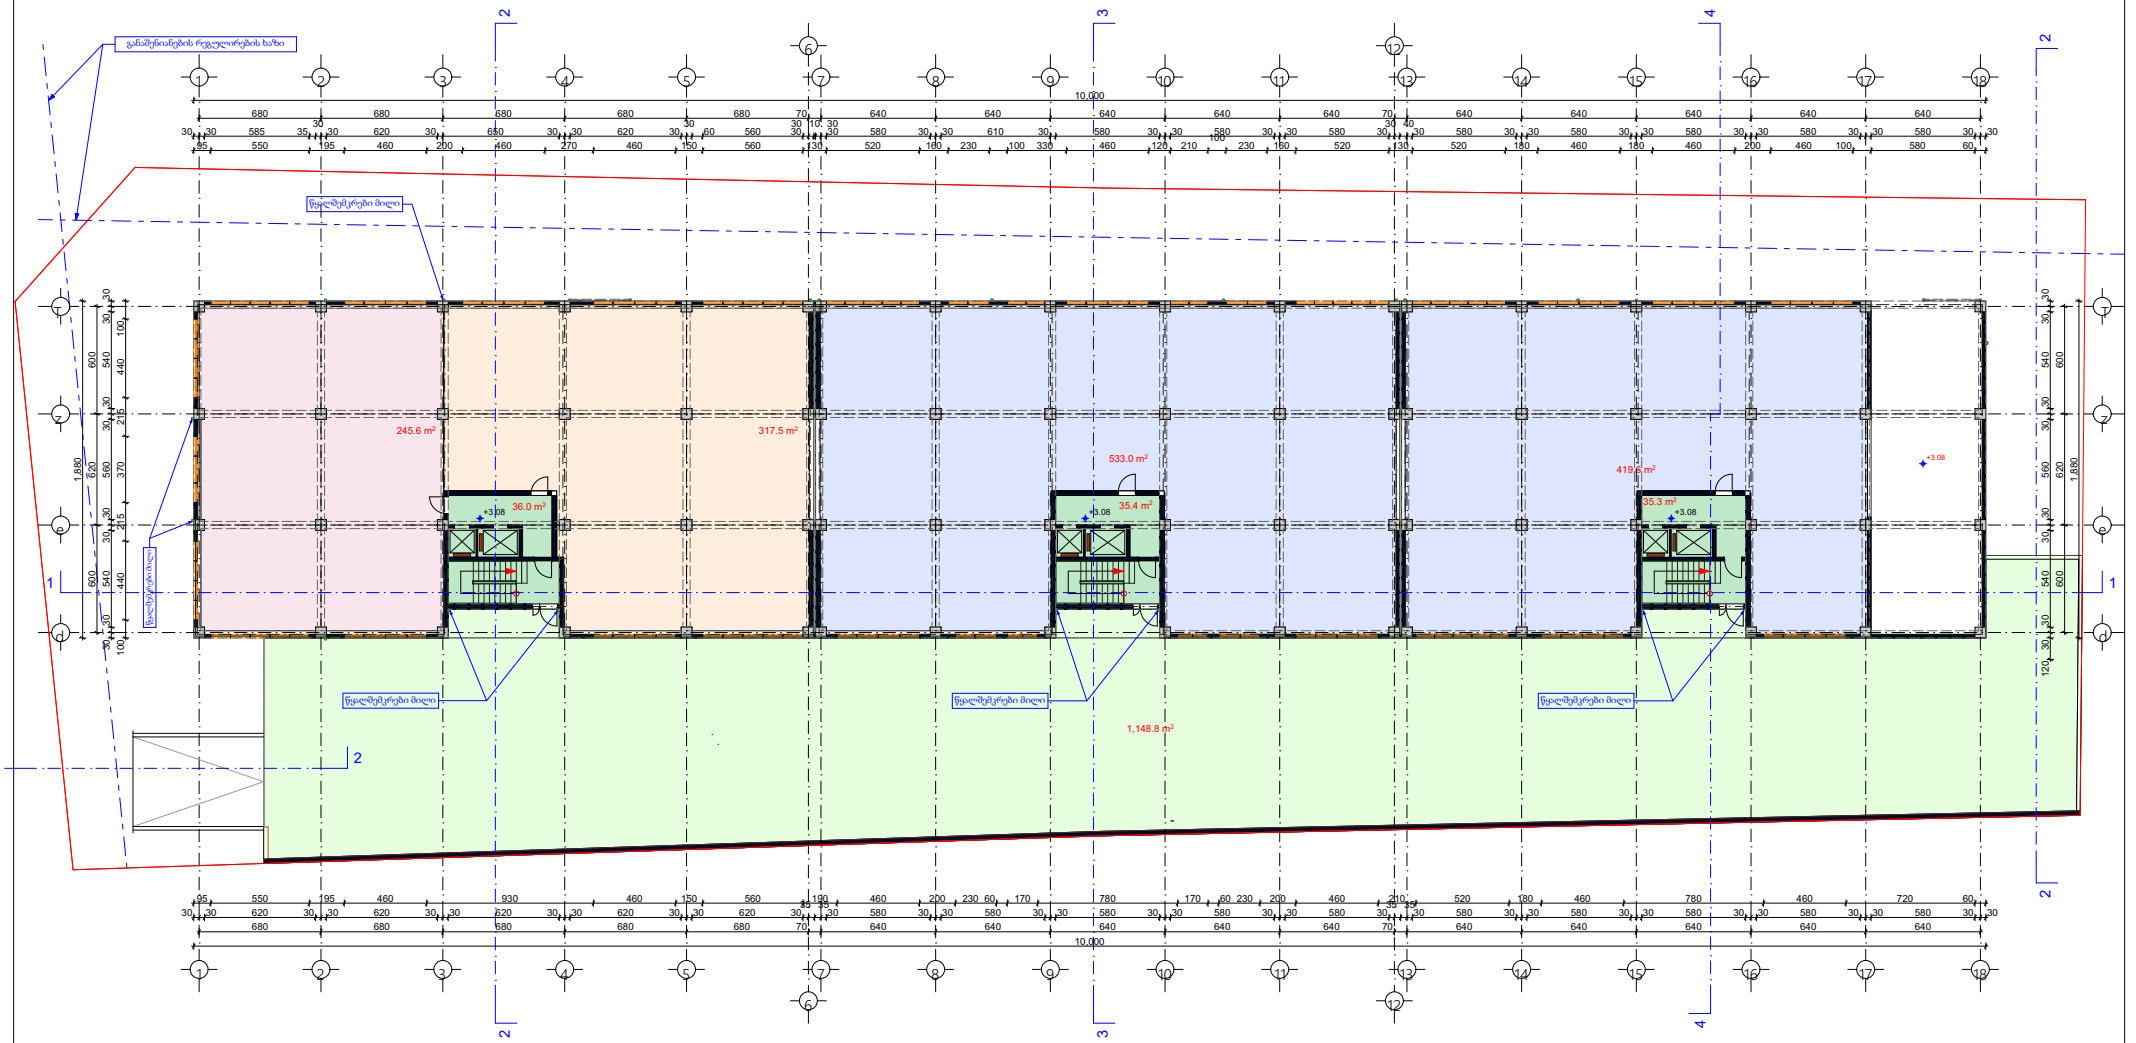

კომერციული ფართი: ---------- 2664.5 m²
კიბეების ლიფტების და კორიდორების საერთო ფართი: -------- 106.7 m²

± 0.00=454.55

შ.პ.ს. "პარტნიორი 2"			ქ.თბილისი, სოფ. დიღომი, ფარსადანის ქ. N9 შ.პ.ს. "პარტნიორი 2" - ის კუთვნილ მიწის ნაკვეთზე მრავალფუნქციური შენობის არქიტექტურული პროექტი (საცხოვრებელი, კომერციული, სასტუმრო)		
თანამდებობა	ხელმოწერა	გვარი	არქიტექტურული ნაწილი	დაკვეთა N	
დირექტორი:		რ.ალიბეგაშვილი			
პრ. მთ. არქ.		ი. ზუმბაძველი			
ავტორები:		გ. გვრიტიშვილი			
		ი. ჯვრისწყველია	გეგმა +3.08 ნიშნ. _ ზე	მასშტაბი 1:200	
		ი. ზუმბაძველი		სტად. ფურც. რაოდ.	
შემსრულ:		გ. გვრიტიშვილი		a a-2 27	

2 სართულის გეგმა +5.63 ნიშნ _ ზე

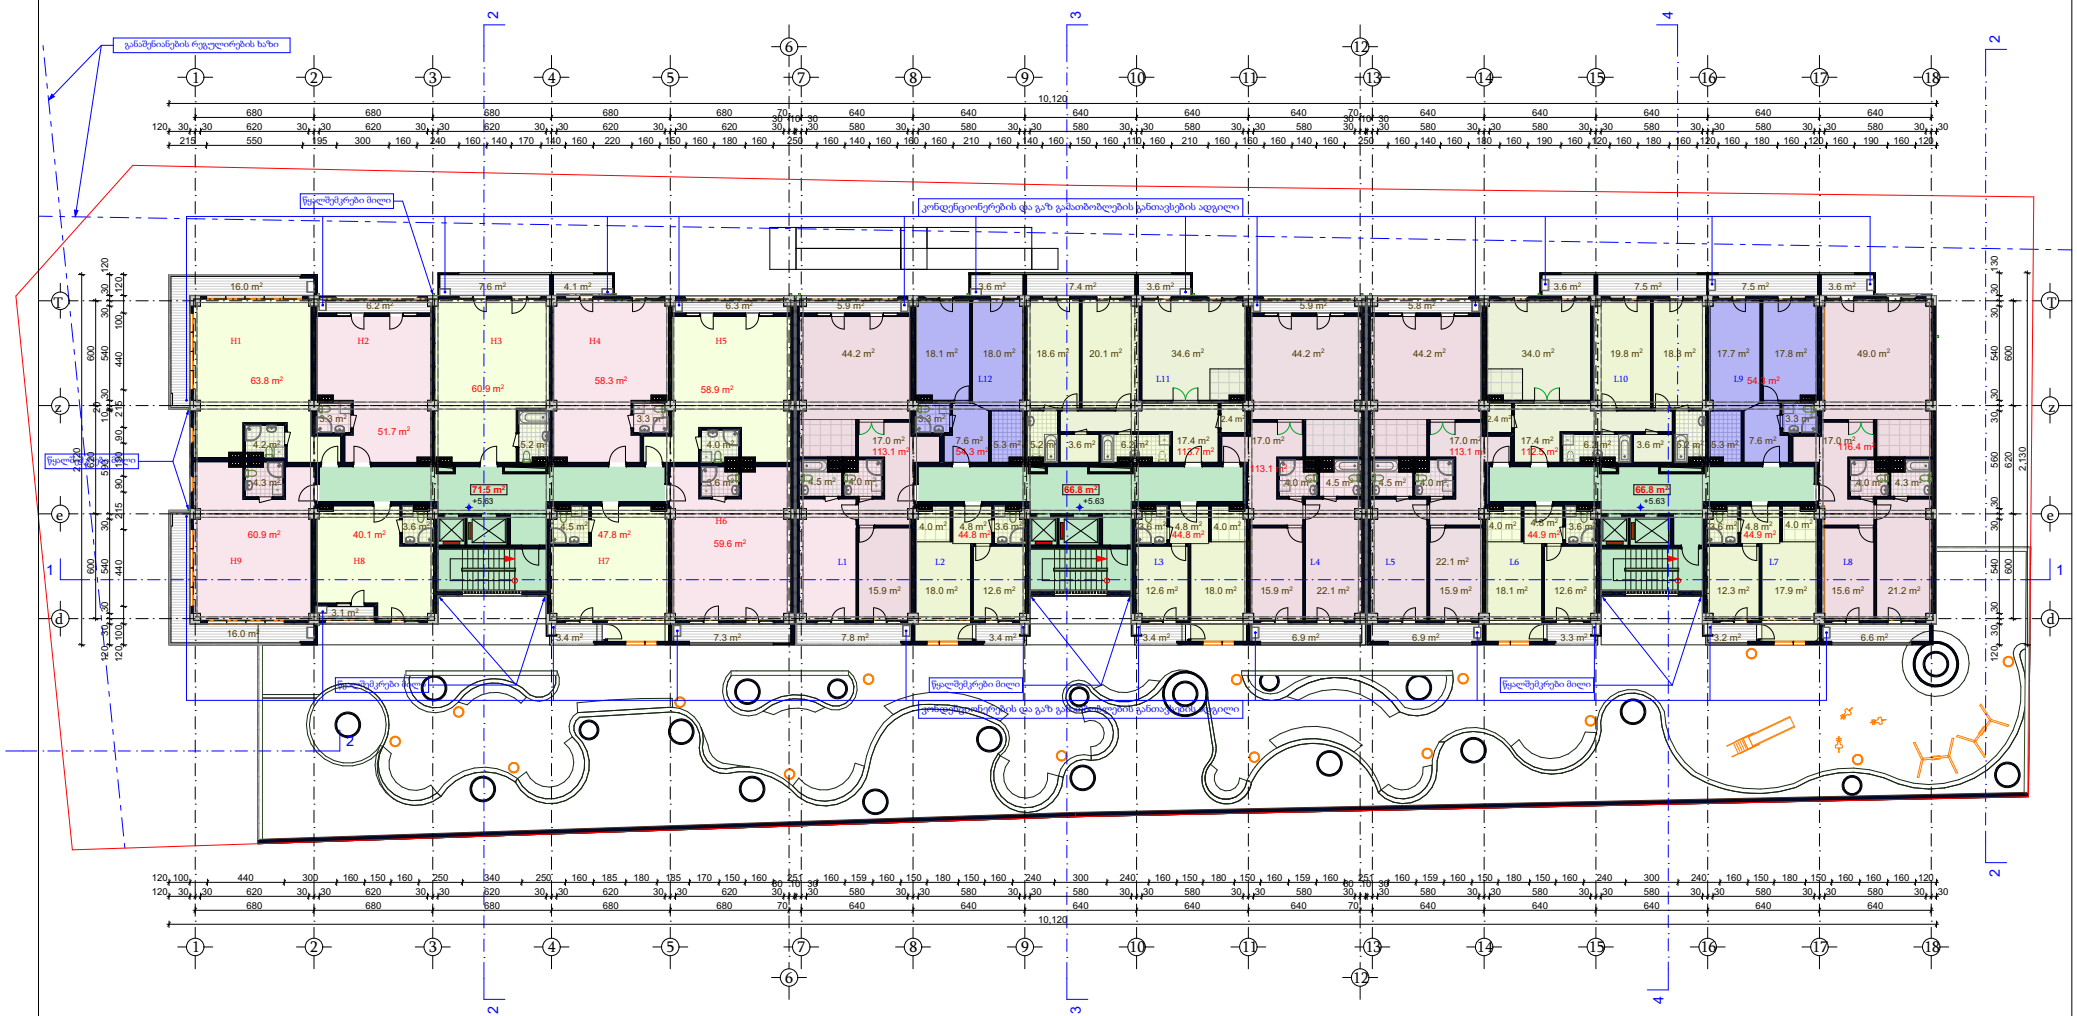

სასტუმროს ოთახების რაოდენობა:

H1 H6
H2 H7
H3 H8
H4 H9
H5

საცხოვრებელი ოთახების რაოდენობა:

L1 L6 L11
L2 L7 L12
L3 L8
L4 L9
L5 L10

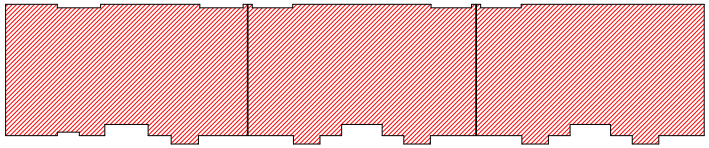

$K_{2(+5.63)}$=1854.2

სულ K_2 კოეფიციენტის კრებების ჯამი = 22955.4 კვ.მ

სასტუმროს ნომრების ფართი:	502.0 m²
საცხოვრებელი ფართი:	969.4 m²
საზაფხულო ფართი:	165.9 m²
კიბეების ლიფტების და კორიდორების საერთო ფართი:	205.1 m²

± 0.00=454.55

შ.პ.ს. "პარტნიორი 2"			ქ.თბილისი, სოფ. დიღომი, ფარსადანის ქ. N9 შ.პ.ს. "პარტნიორი 2" - ის კუთვნილი მიწის ნაკვეთზე მრავალფუნქციური შენობის არქიტექტურული პროექტი (საცხოვრებელი, კომერციული, სასტუმრო)		
თანამდებობა	ხელმოწერა	გვარი	არქიტექტურული ნაწილი		დაკვეთა N
დირექტორი:		რაციაბაძე			
პრ. მთ. არქ.		ი. ხუხაშვილი			
არქიტექტორი:		გ. გვარაძელი	გეგმა +5.63 ნიშნ. _ ზე		მასშტაბი 1:200
		ი. ცვარაძელი			
შემსრულ.		ი. ხუხაშვილი			
		გ. გვარაძელი			

ს.ფაილი	ფურცელი	რაოდენობა
a	2-2	27

3 სართულის გეგმა +8.71 ნიშნ _ ზე

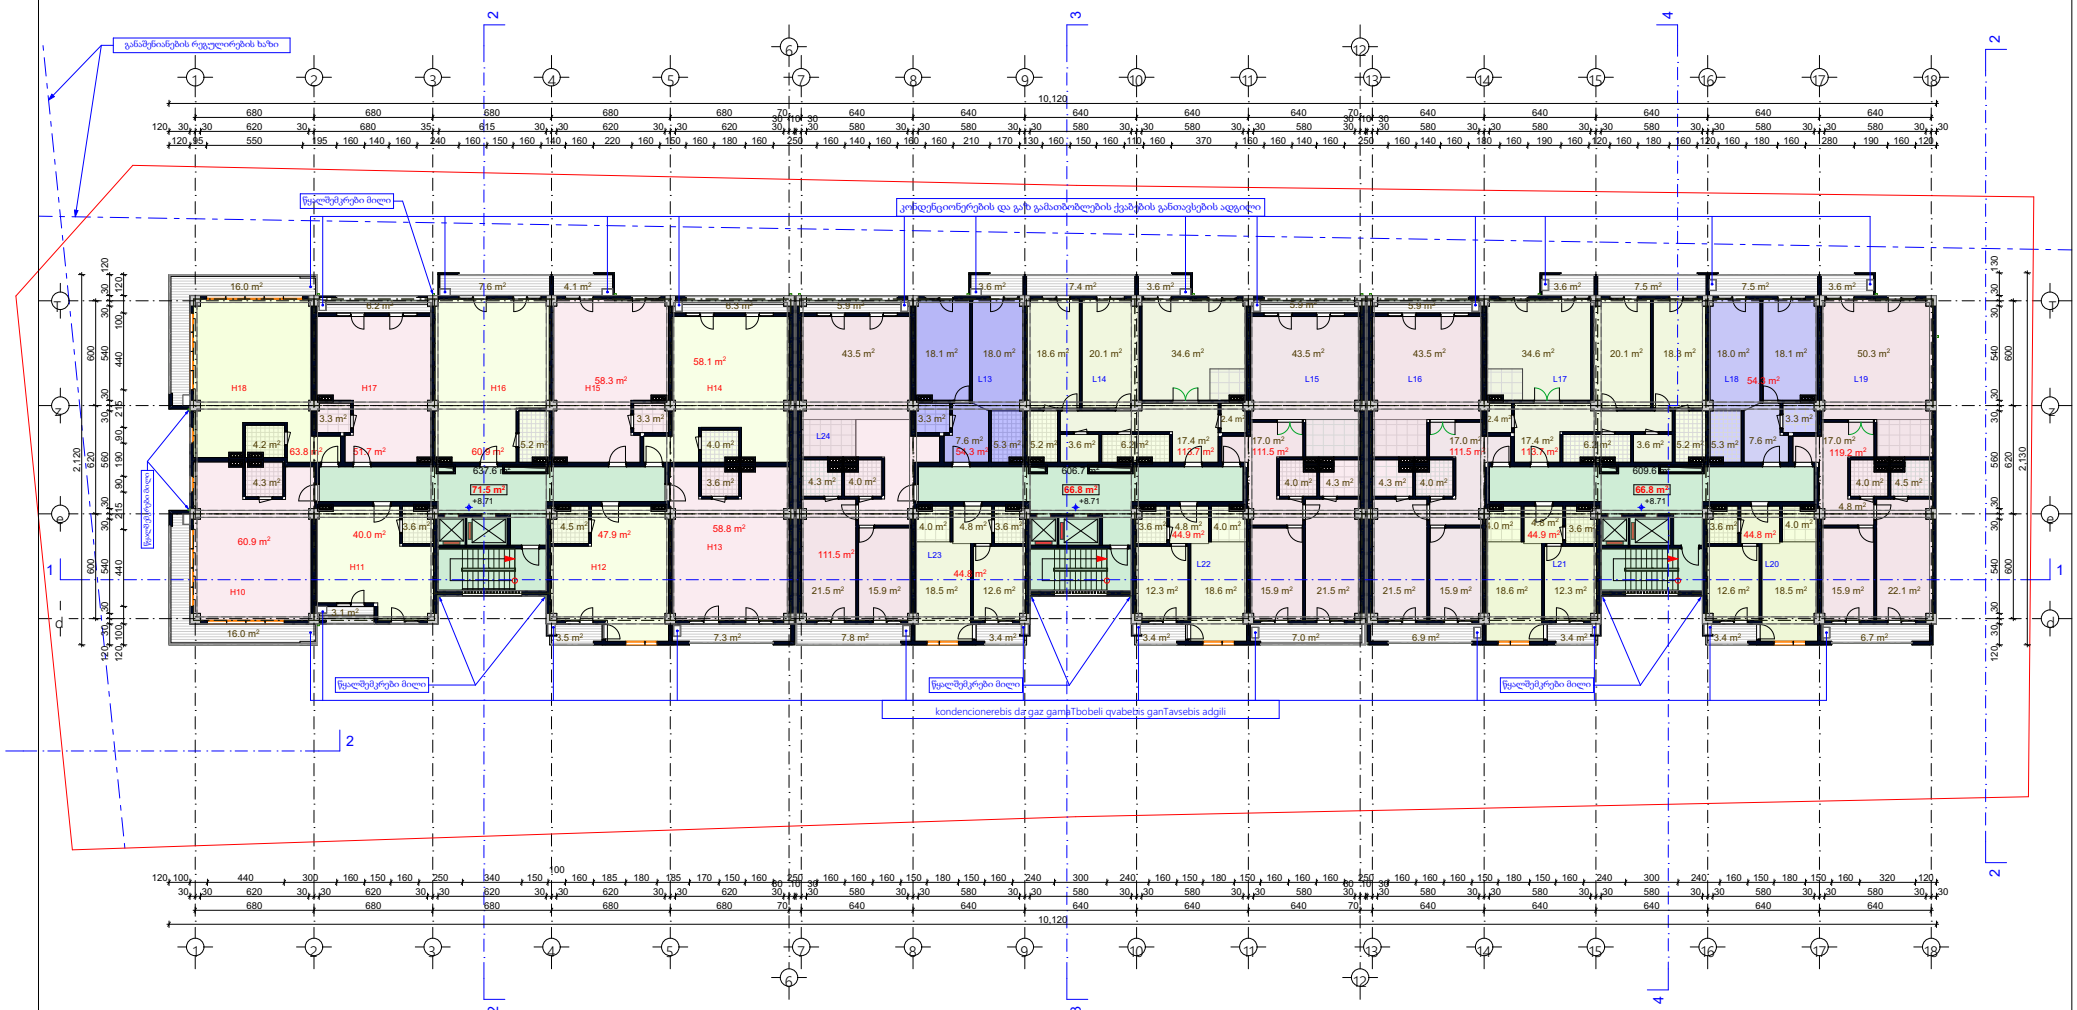

სასტუმროს ოთახების რაოდენობა:

H10 H15
H11 H16
H12 H17
H13 H18
H14

საცხოვრებელი ოთახების რაოდენობა:

L13 L18 L23
L14 L19 L24
L15 L20
L16 L21
L17 L22

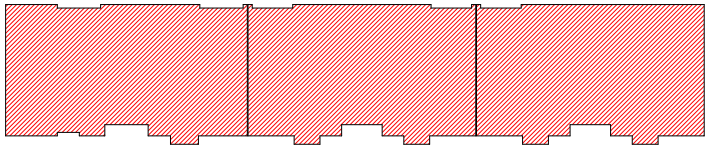

$K_{2(+8.71)}$=1853.9
სულ K_2 კოეფიციენტის კრებების ჯამი = 22955.4 კვ.მ

სასტუმროს ნომრების ფართი:	500.4 m^2
საცხოვრებელი ფართი:	969.1 m^2
საზაფხულო ფართი:	166.6 m^2
კიბეების ლიფტების და კორიდორების საერთო ფართი:	205.1 m^2

± 0.00=454.55

შ.პ.ს. "პარტნიორი 2"			ქ.თბილისი, სოფ. დიღომი, ფარსადანის ქ. N9 შ.პ.ს. "პარტნიორი 2" - ის კუთვნილ მიწის ნაკვეთზე მრავალფუნქციური შენობის არქიტექტურული პროექტი (სატურისტული, კომერციული სახლები)		
თანამდებობა	ხელმოწერა	გვარი	არქიტექტურული ნაწილი		დაკვეთა N
დირექტორი:		რაციბაძე			
პრ. მთ. არქ.		ი. ხიხამეული			
არქიტექტორი:		გ. გვარიშვილი			
		ე. ცვარაძეული			
		ი. ხიხამეული	გეგმა +8.71 ნიშნ. _ ზე	მასშტაბი 1:200	
შემსრულ:		გ. გვარიშვილი		სტად.	ფურც.	რაოდ.
				a	2-2	27

4 სართულის გეგმა +11.79 ნიშნ _ ზე

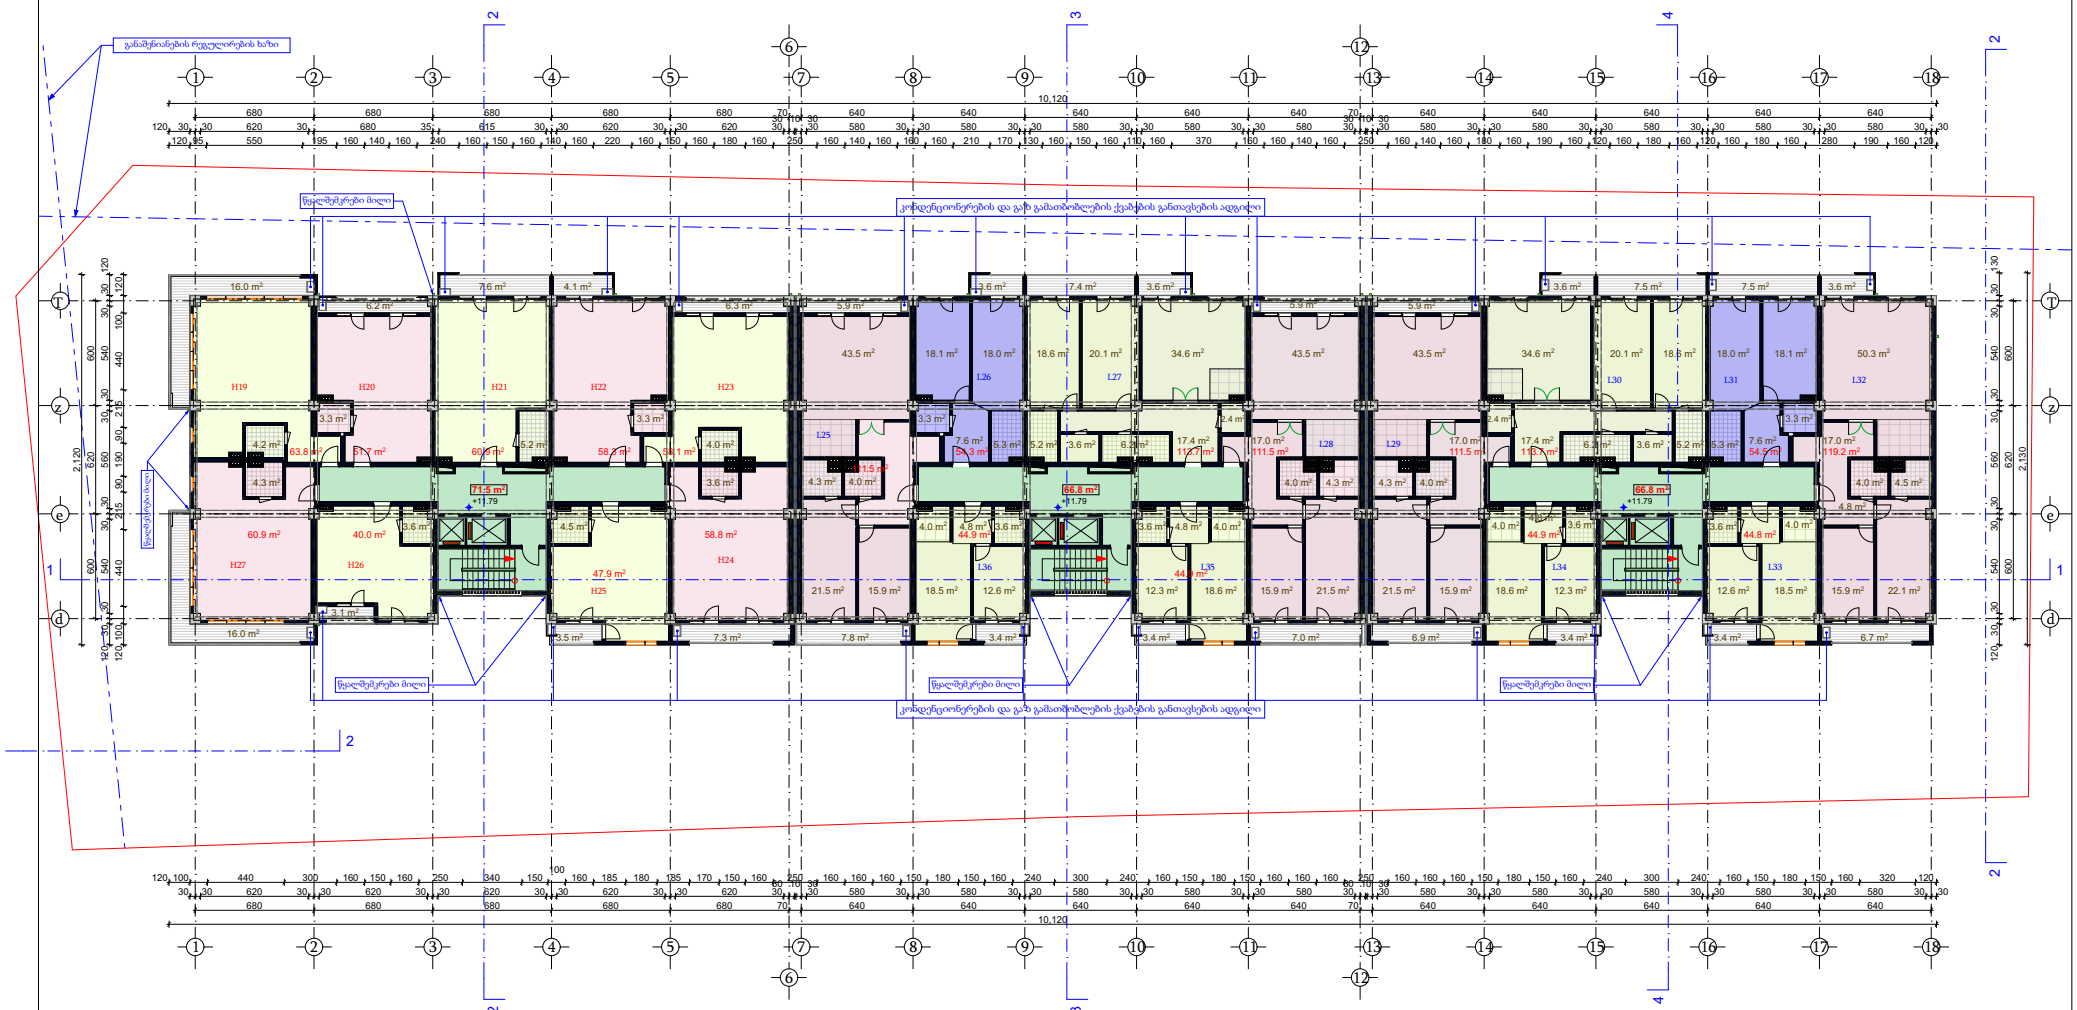

სასტუმროს ოთახების რაოდენობა:

H19 H24
H20 H25
H21 H26
H22 H27
H23

საცხოვრებელი ოთახების რაოდენობა:

L25 L30 L35
L26 L31 L36
L27 L32
L28 L33
L29 L34

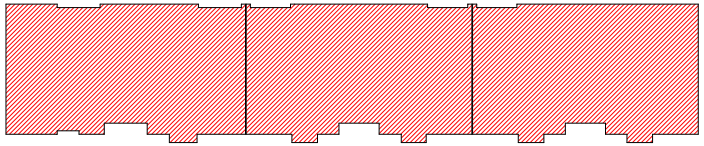

$K_{2(+11.79)}$=1853.8

სულ K_2 კოეფიციენტის კრებების ჯამი = 22955.4 კვ.მ

სასტუმროს ნომრების ფართი	500.4 m²
საცხოვრებელი ფართი:	969.4 m²
საზაფხულო ფართი:	166.6 m²
კიბეების ლიფტების და კორიდორების საერთო ფართი:	205.1 m²

± 0.00=454.55

შ.პ.ს. "პარტნიორი 2"			ქ.თბილისი, სოფ. დიღომი, ფარსადანის ქ. N9 შ.პ.ს. "პარტნიორი 2" - ის კუთვნილ მიწის ნაკვეთზე მრავალფუნქციური შენობის არქიტექტურული პროექტი (საცხოვრებელი, კომერციული სახელარო)		
თანამდებობა	ხელმოწერა	გვარი	არქიტექტურული ნაწილი		დაკვეთა N
დირექტორი:		რაციბაძე			
პრ. მთა. არქ.		ი. ხიხამეული			
		გ. გვარიაძეზე			
ავტორები:		ი. ცვარაძეული	გეგმა +11.79 ნიშნ. _ ზე	მასშტაბი 1:200	
		ი. ხიხამეული		სტად.	ფურც.	რაოდ.
შემსრულ:		გ. გვარიაძეზე		a	2-2	27

5 სართულის გეგმა +14.87 ნიშნ _ ზე

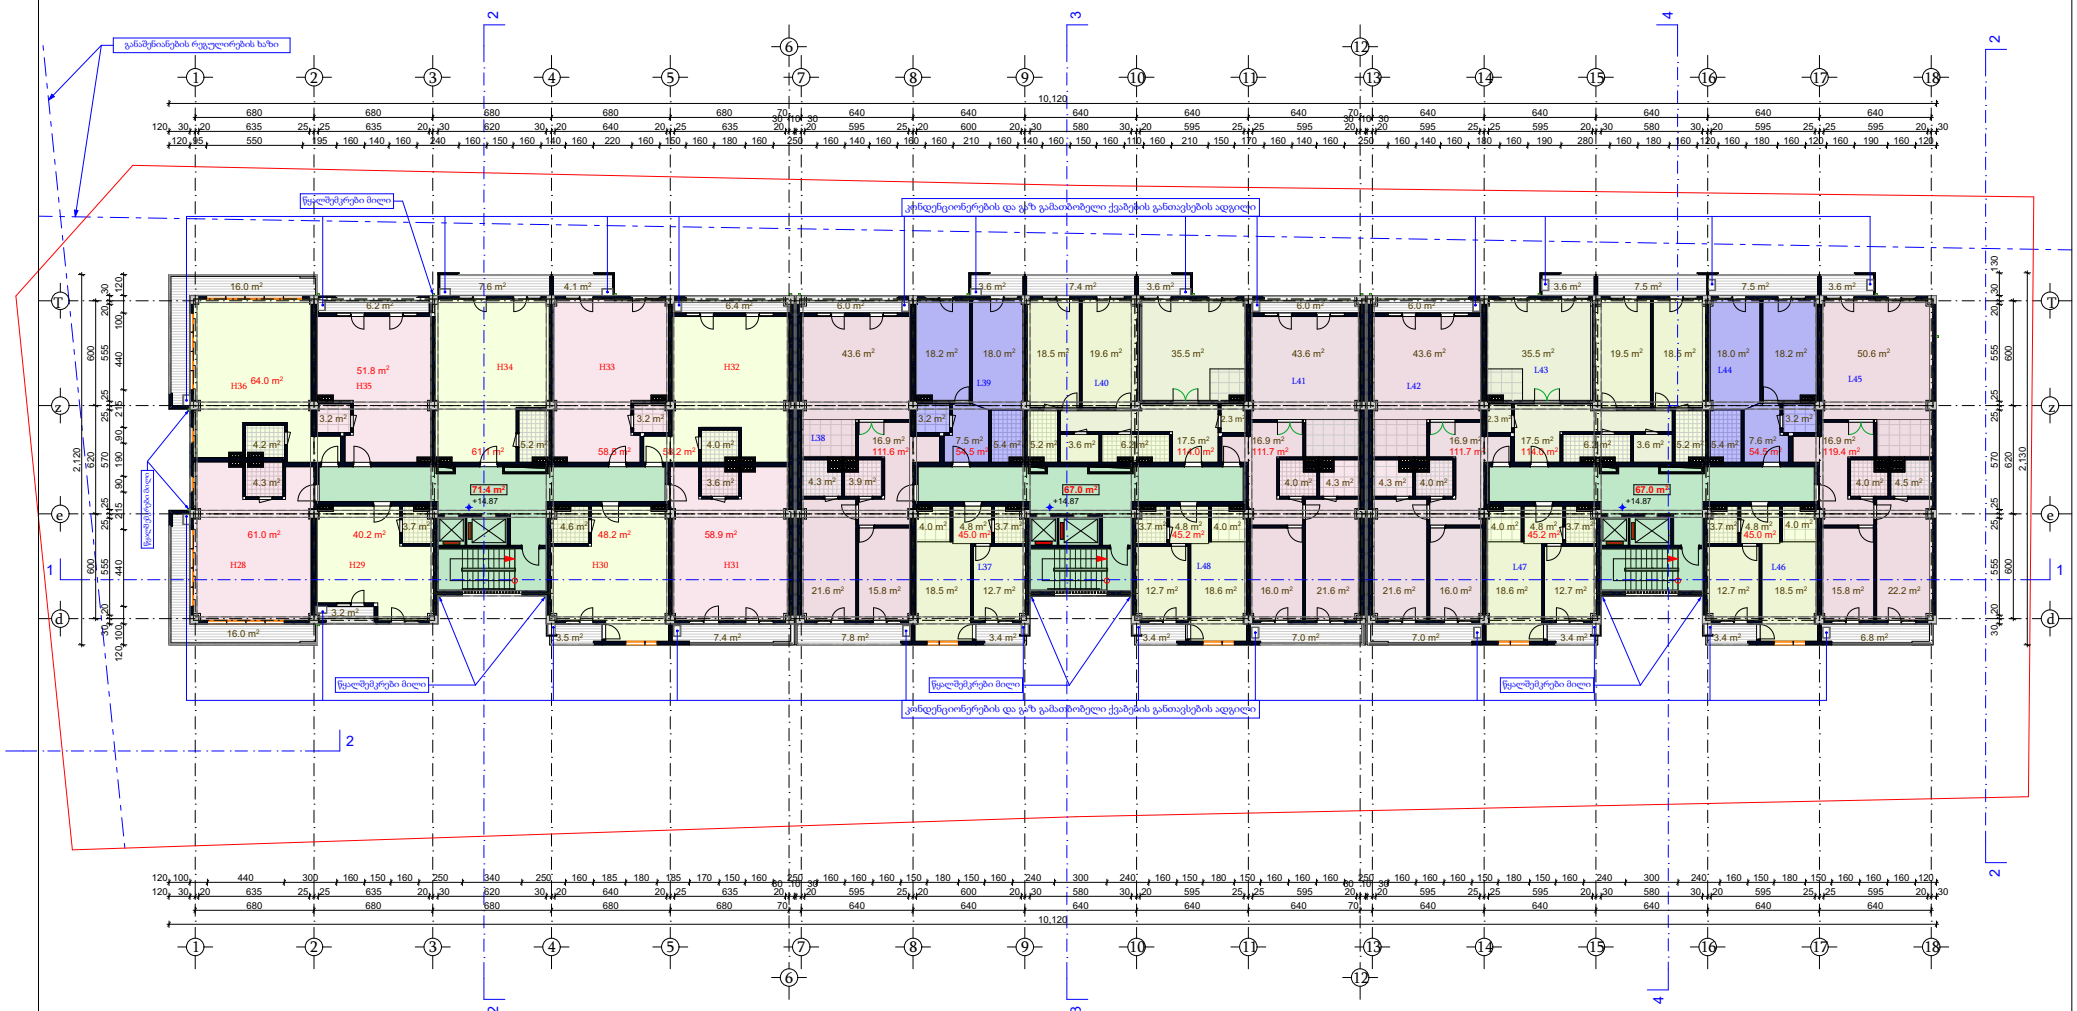

სასტუმროს ოთახების რაოდენობა:

H28 H33
H29 H34
H30 H35
H31 H36
H32

საცხოვრებელი ოთახების რაოდენობა:

L37 L42 L47
L38 L43 L48
L39 L44
L40 L45
L41 L46

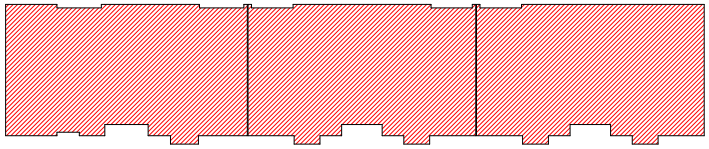

$K_{2(+14.87)}$=1853.4

სულ K_2 კოეფიციენტის კრებების ჯამი = 22955.4 კვ.მ

სასტუმროს ნომრების ფართი	501.9 m^2
საცხოვრებელი ფართი:	971.8 m^2
საზაფხულო ფართი:	167.4 m^2
კიბეების ლიფტების და კორიდორების საერთო ფართი:	205.4 m^2

± 0.00=454.55

შ.პ.ს. "პარტნიორი 2"			ქ.თბილისი, სოფ. დიღომი, ფარსადანის ქ. N9 შ.პ.ს. "პარტნიორი 2" - ის კუთვნილ მიწის ნაკვეთზე მრავალფუნქციური შენობის არქიტექტურული პროექტი (სატურისტული, კომერციული სახლური)		
თანამდებობა	ხელმოწერა	გვარი	არქიტექტურული ნაწილი		დაკვეთა N
დირექტორი:		რაციბაძე			
პრ. მთ. არქ.		ი. ხიხამეული			
		გ. გვარიაშვილი			
ავტორები:		ე. გვარიაშვილი			
		ი. ხიხამეული	გეგმა +14.87 ნიშნ. _ ზე	მასშტაბი 1:200	
შემსრულ:		გ. გვარიაშვილი		სტად.	ფურც.	რაოდ.
				a	a-2	27

6 სართულის გეგმა +17.95 ნიშნ _ ზე

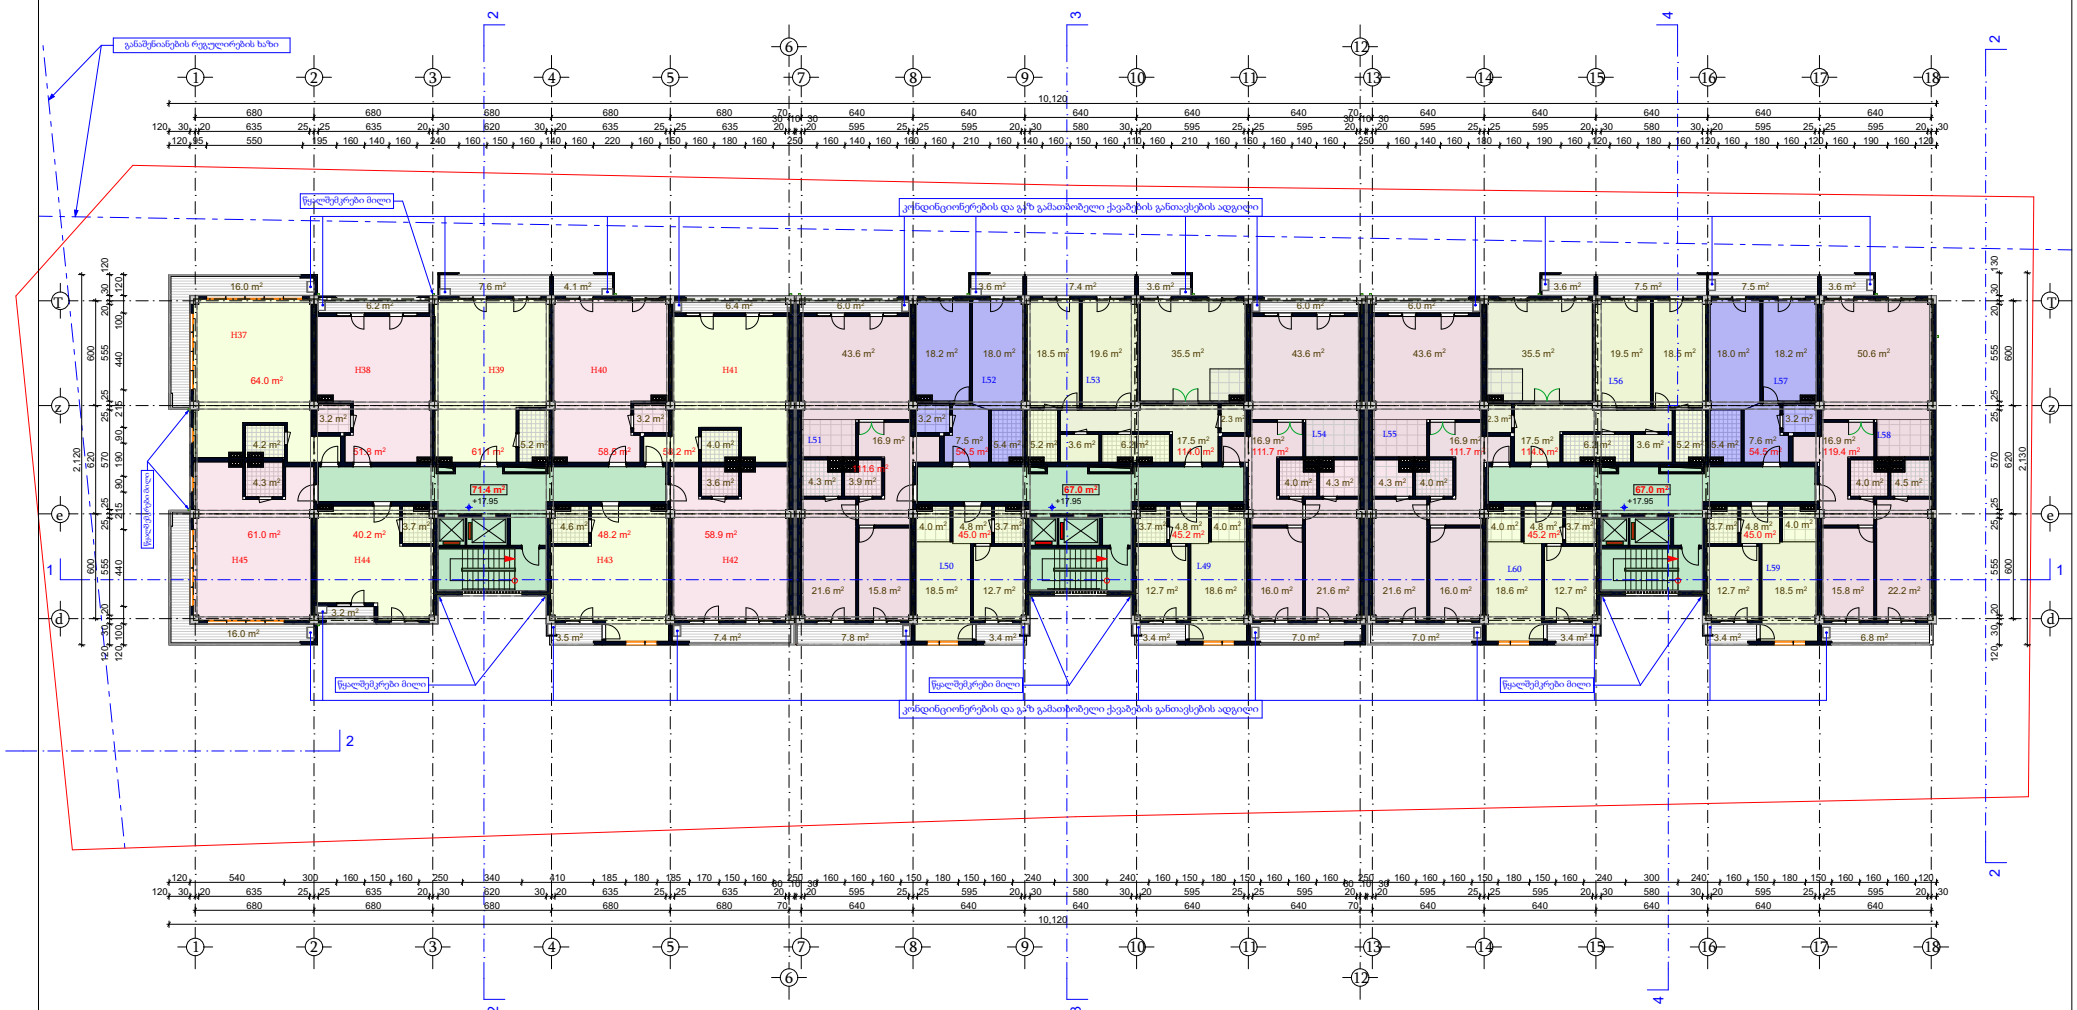

სასტუმროს ოთახების რაოდენობა:

H37 H38 H39 H40 H41 H42 H43 H44 H45

საცხოვრებელი ოთახების რაოდენობა:

L49 L50 L51 L52 L53 L54 L55 L56 L57 L58 L59 L60

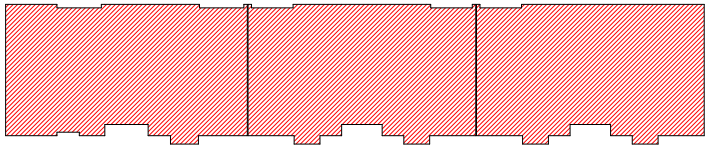

$K_{2(+17.95)}$=1853.4

ᲡᲣᲚ K_2 ᲙᲝᲔᲤᲘᲪᲘᲔᲜᲢᲘᲡ ᲙᲠᲝᲙᲔᲑᲘᲡ ᲯᲐᲛᲘ = 22955.4 კვ.მ

სასტუმროს ნომრების ფართი	501.9	m^2
საცხოვრებელი ფართი:	971.8	m^2
საზაფხულო ფართი:	167.4	m^2
კიბეების ლიფტების და კორიდორების საერთო ფართი:	205.4	m^2

± 0.00=454.55

შ.პ.ს. "პარტნიორი 2"			ქ.თბილისი, სოფ. დიღომი, ფარსადანის ქ. N9 შ.პ.ს. "პარტნიორი 2" - ის კუთვნილ მიწის ნაკვეთზე მრავალფუნქციური შენობის არქიტექტურული პროექტი (სატურისტული, კომერციული სახელურით)		
თანამდებობა	ხელმოწერა	გვარი	არქიტექტურული ნაწილი		დაკვეთა N
დირექტორი:		რაციბაძე			
პრ. მთ. არქ.		ი. ხიხამეული			
		გ. გვარიაშვილი			
ავტორები:		ი. ვარიაშვილი	გეგმა +17.95 ნიშნ. _ ზე	მასშტაბი 1:200	
		ი. ხიხამეული		სტად.	ფურც.	რაოდ.
შესრულა:		გ. გვარიაშვილი		პ	2-2	27

7 სართულის გეგმა +21.03 ნიშნ _ ზე

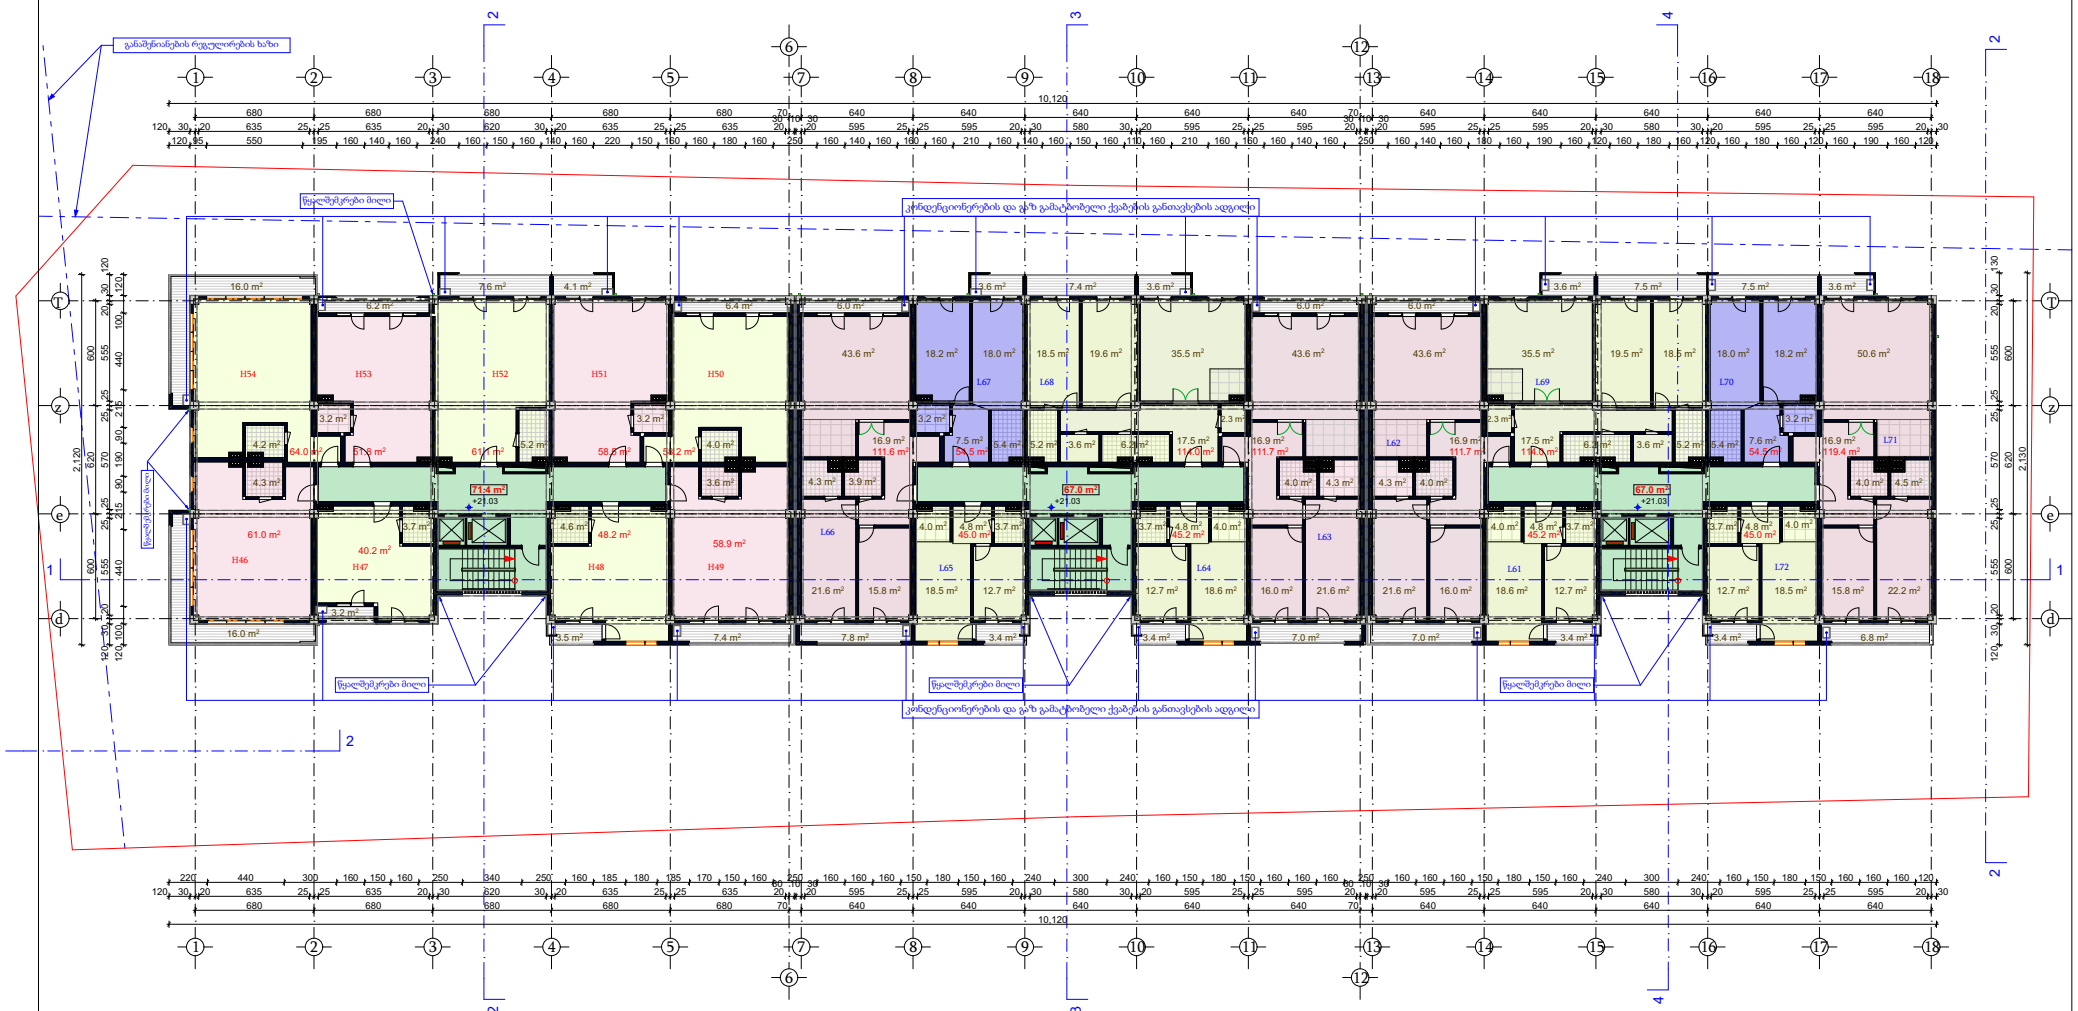

სასტუმროს ოთახების რაოდენობა:

H46 H51
H47 H52
H48 H53
H49 H54
H50

საცხოვრებელი ოთახების რაოდენობა:

L61 L66 L71
L62 L67 L72
L63 L68
L64 L69
L65 L70

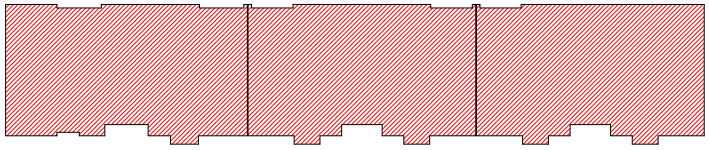

$K_{2(+21.03)}$=1853.4

სულ K_2 კოეფიციენტის კრებების ჯამი = 22955.4 კვ.მ

სასტუმროს ნომრების ფართი: ---------- 501.9 m^2
საცხოვრებელი ფართი: ---------- 971.8 m^2
საზაფხულო ფართი: ---------- 167.4 m^2
კიბეების ლიფტების და კორიდორების საერთო ფართი: ---------- 205.4 m^2

± 0.00=454.55

შ.პ.ს. "პარტნიორი 2"			ქ.თბილისი, სოფ. დიღომი, ფარსადანის ქ. N9 შ.პ.ს. "პარტნიორი 2" - ის კუთვნილ მიწის ნაკვეთზე მრავალფუნქციური შენობის არქიტექტურული პროექტი (საცხოვრებელი, კომერციული სახელარო)		
თანამდებობა	ხელმოწერა	გვარი	არქიტექტურული ნაწილი		დაკვეთა N
დირექტორი:		რაციბაძე			
პრ. მთ. არქ.		ი. ხიხამეული			
		გ. გვარიანი			
ავტორები:		ე. ცვარაძელი			
		ი. ხიხამეული	გეგმა +21.03 ნიშნ. _ ზე	მასშტაბი 1:200	
შემსრულ:		გ. გვარიანი		ს/ფაქ. ფურც. რაოდ.	
				a a-2 27	

8 სართულის გეგმა +24.11 ნიშნ _ ზე

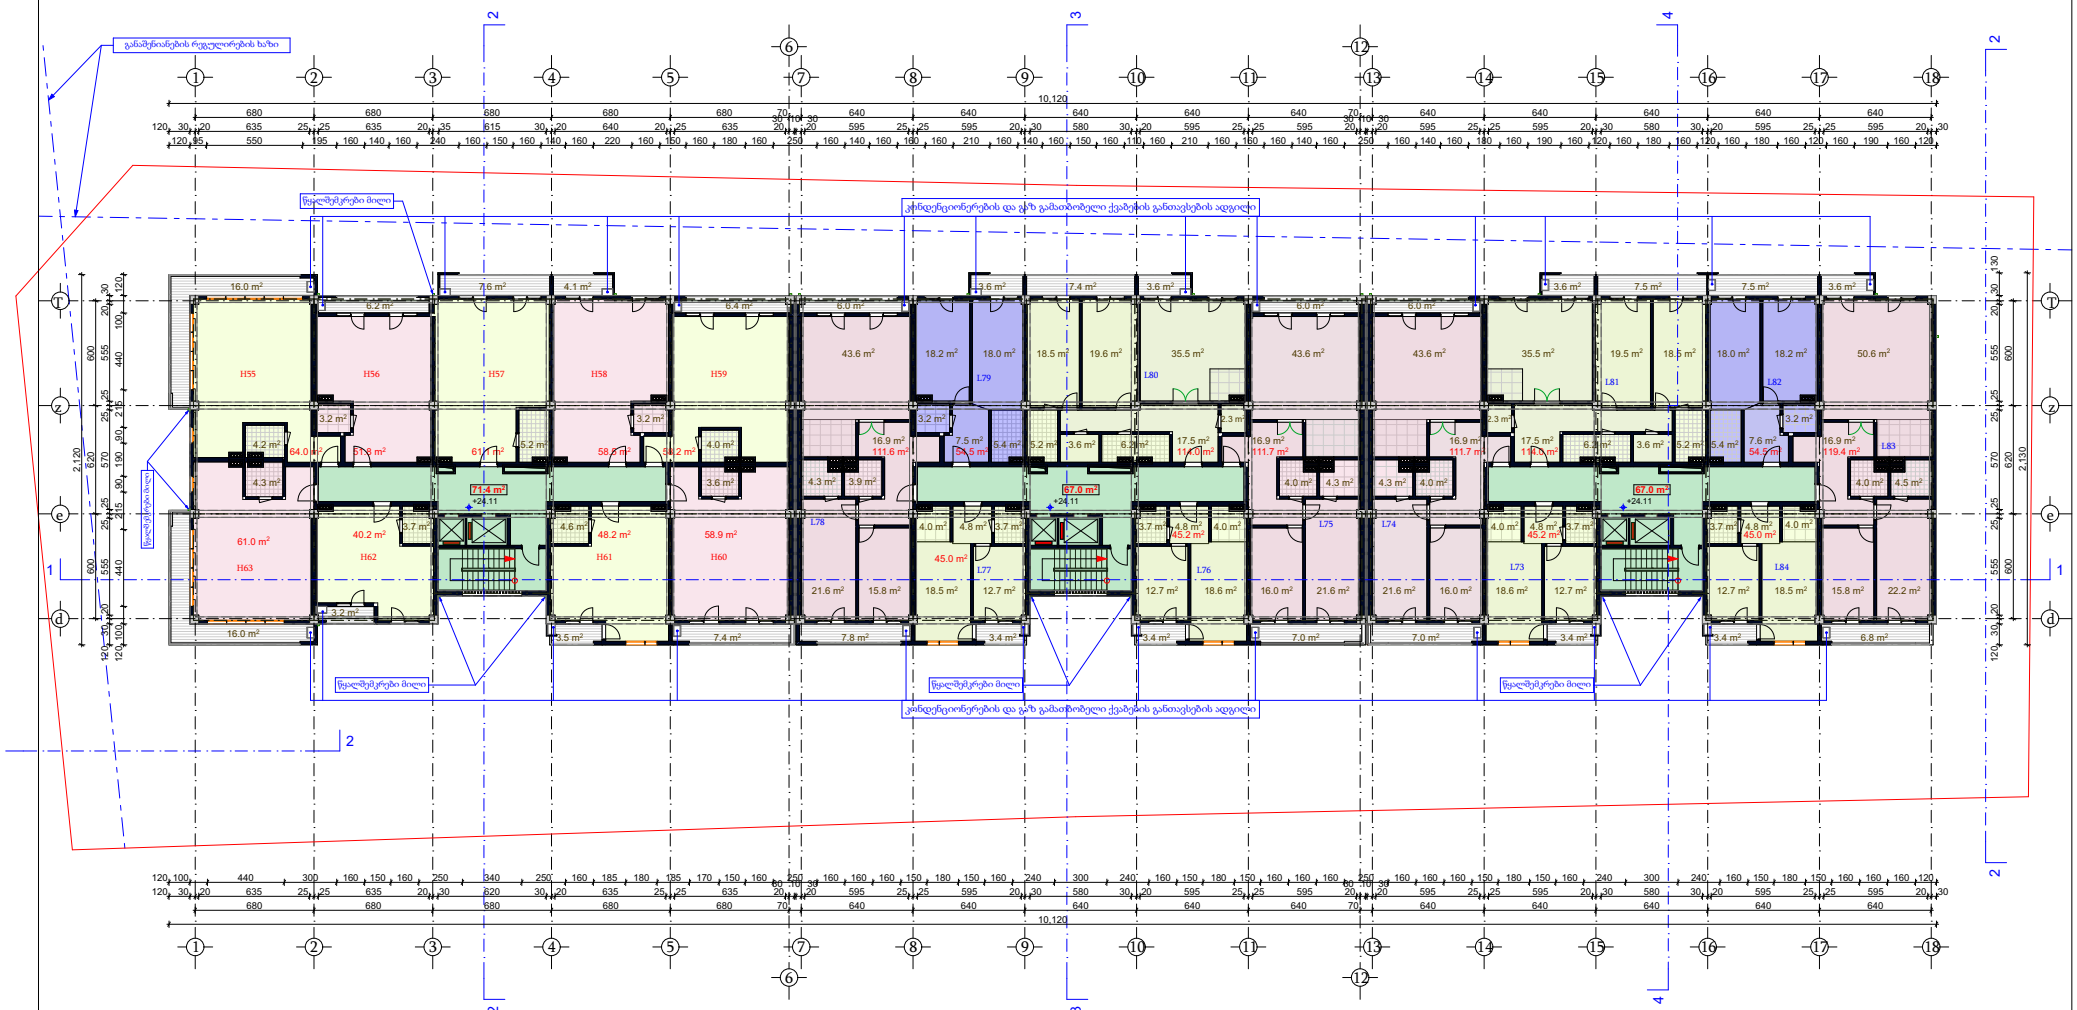

სასტუმროს ოთახების რაოდენობა:

H55 H60
H56 H61
H57 H62
H58 H63
H59

საცხოვრებელი ოთახების რაოდენობა:

L73 L78 L83
L74 L79 L84
L75 L80
L76 L81
L77 L82

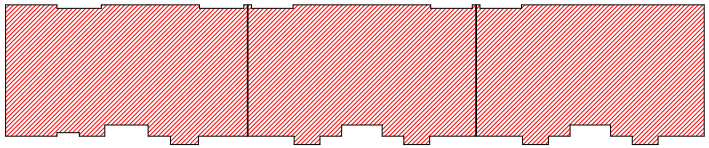

სასტუმროს ნომრების ფართი	501.9 m²
საცხოვრებელი ფართი:	971.8 m²
საზაფხულო ფართი:	167.4 m²
კიბეების ლიფტების და კორიდორების საერთო ფართი:	205.4 m²

$K_{2(+24.11)}$=1853.4

სულ K_2 კოეფიციენტის კრებების ჯამი = 22955.4 კვ.მ

± 0.00=454.55

შ.პ.ს. "პარტნიორი 2"			ქ.თბილისი, სოფ. დიღომი, ფარსადანის ქ. N9 შ.პ.ს. "პარტნიორი 2" - ის კუთვნილ მიწის ნაკვეთზე მრავალფუნქციური შენობის არქიტექტურული პროექტი (საცხოვრებელი, კომერციული, სასტუმრო)		
თანამდებობა	ხელმოწერა	გვარი	არქიტექტურული ნაწილი		დაკვეთა N
დირექტორი:		რაციბაძე			
პრ. მთა. არქ.		ი. ხიხამეული			
		გ. გვარიანტი			
ავტორები:		ე. ცვარაძელი	გეგმა +24.11 ნიშნ. _ ზე	მასშტაბი 1:200	
		ი. ხიხამეული		სტადია	ფურც.	რაოდ.
შემსრულ:		გ. გვარიანტი		პ	4-2	27

9 სართულის გეგმა +28.19 ნიშნ _ ზე

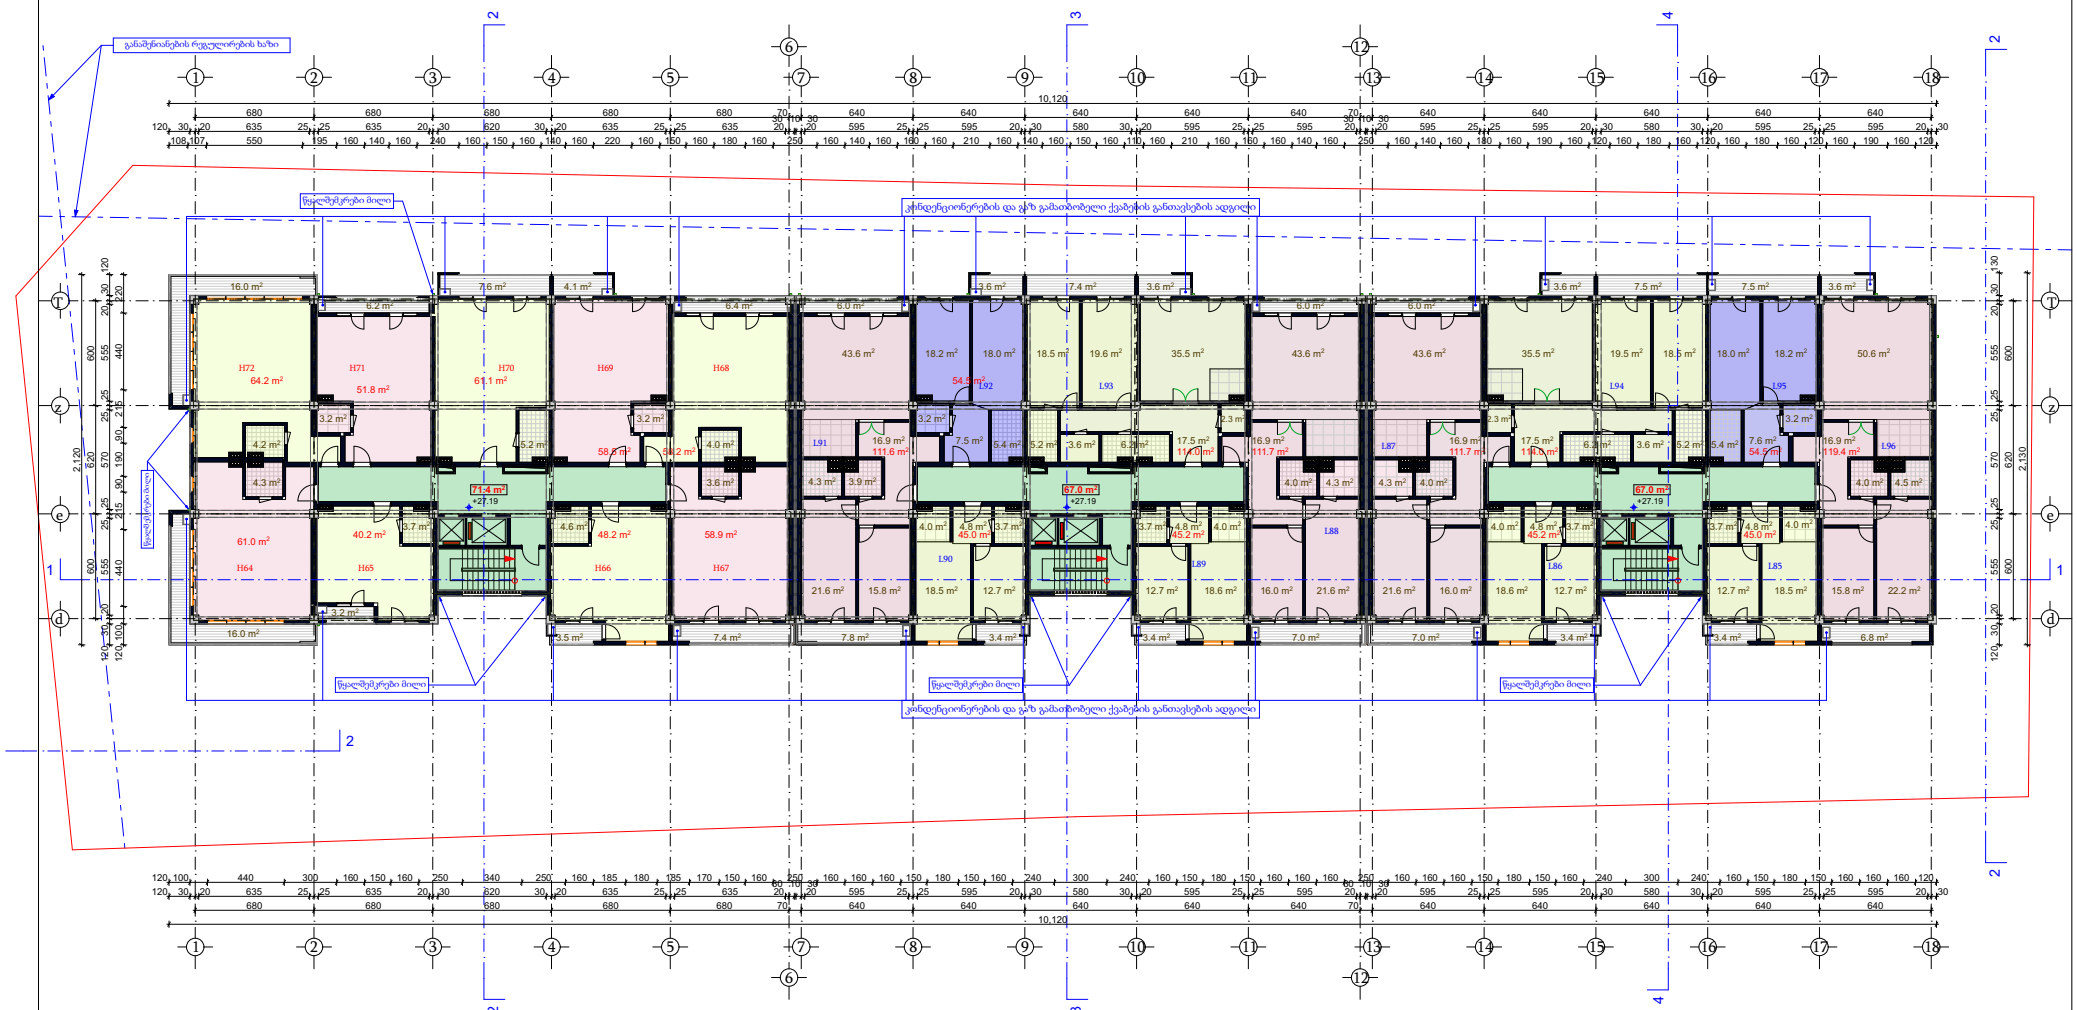

სასტუმროს ოთახების რაოდენობა:

H64 H69
H65 H70
H66 H71
H67 H72
H68

საცხოვრებელი ოთახების რაოდენობა:

L85 L90 L95
L86 L91 L96
L87 L92
L88 L93
L89 L94

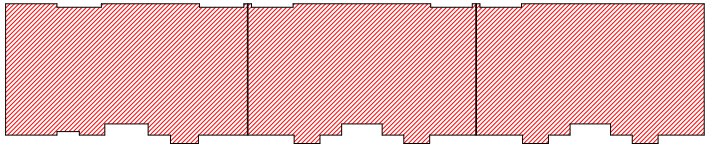

$K_{2(+27.19)}$=1853.4

სულ K_2 კოეფიციენტის კრებების ჯამი = 22955.4 კვ.მ

სასტუმროს ნომრების ფართი:	502.1 m²
საცხოვრებელი ფართი:	971.8 m²
საზაფხულო ფართი:	167.4 m²
კიბეების ლიფტების და კორიდორების საერთო ფართი:	205.4 m²

± 0.00=454.55

შ.პ.ს. "პარტნიორი 2"			ქ.თბილისი, სოფ. დიღომი, ფარსადანის ქ. N9 შ.პ.ს. "პარტნიორი 2" - ის კუთვნილ მიწის ნაკვეთზე მრავალფუნქციური შენობის არქიტექტურული პროექტი (საცხოვრებელი, კომერციული სახელარო)		
თანამდებობა	ხელმოწერა	გვარი	არქიტექტურული ნაწილი		დაკვეთა N
დირექტორი:		რაციბაძე			
პრ. მთა. არქ.		ი. ხიხამეული			
		გ. გვარიანტი			
ავტორები:		ე. ვარაქიანი	გეგმა +27.19 ნიშნ. _ ზე	მასშტაბი 1:200	
		ი. ხიხამეული		სტად.	ფურც.	რაოდ.
შემსრულ:		გ. გვარიანტი		a	2-2	27

10 სართულის გეგმა +30.27 ნიშნ _ ზე

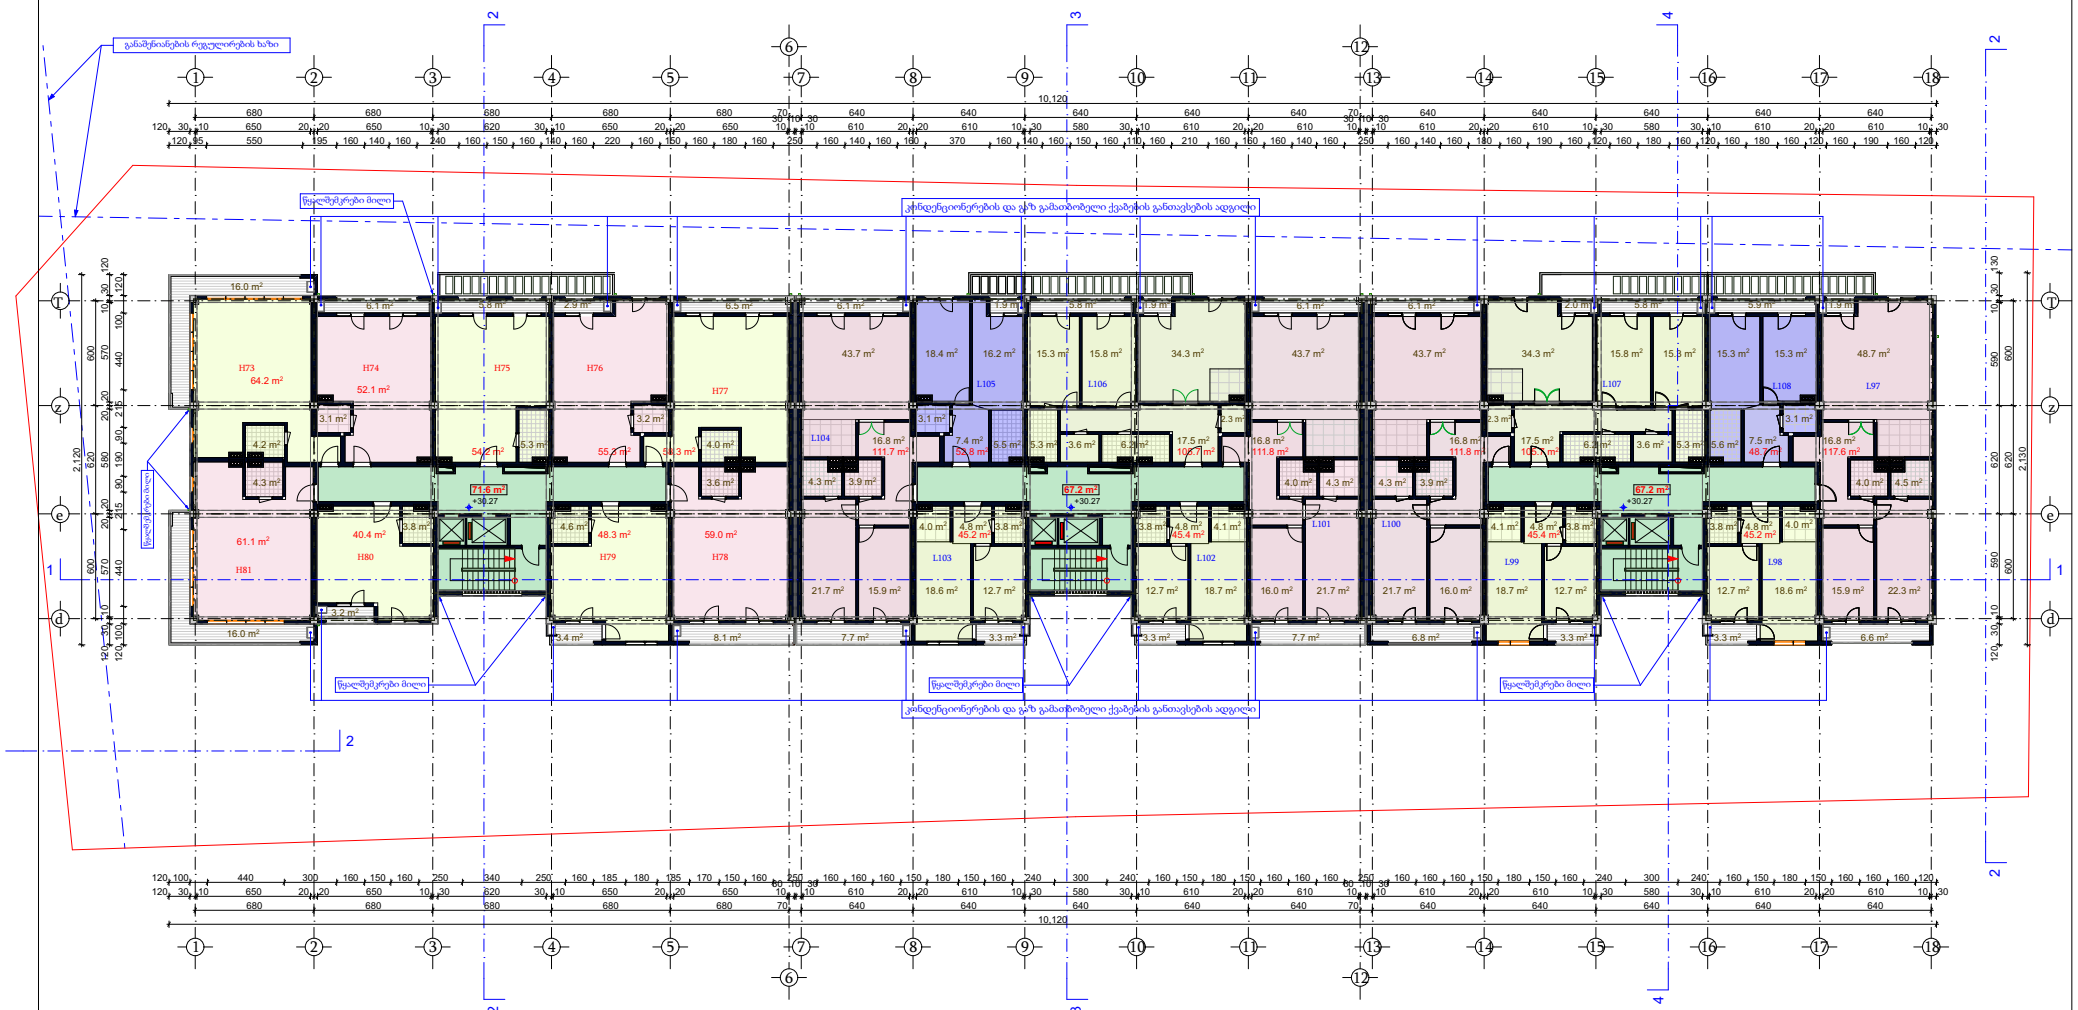

სასტუმროს ოთახების რაოდენობა:

H73 H78
H74 H79
H75 H80
H76 H81
H77

საცხოვრებელი ოთახების რაოდენობა:

L97 L102 L107
L98 L103 L108
L99 L104
L100 L105
L101 L106

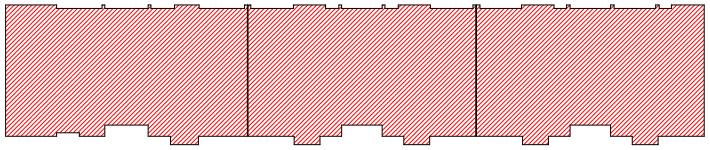

$K_{2(+30.27)}$=1835.8

სულ K_2 კოეფიციენტის ჯამი = 22955.4 კვ.მ

სასტუმროს ნომრების ფართი:	492.9 m²
საცხოვრებელი ფართი:	947.0 m²
საზაფხულო ფართი:	153.4 m²
კიბეების ლიფტების და კორიდორების საერთო ფართი:	206.0 m²

± 0.00=454.55

შ.პ.ს. "პარტნიორი 2"			ქ.თბილისი, სოფ. დიღომი, ფარსადანის ქ. N9 შ.პ.ს. "პარტნიორი 2" - ის კუთვნილ მიწის ნაკვეთზე მრავალფუნქციური შენობის არქიტექტურული პროექტი (საცხოვრებელი, კომერციული სახელარო)		
თანამდებობა	ხელმოწერა	გვარი	არქიტექტურული ნაწილი		დაკვეთა N
დირექტორი:		რაციბაძე			
პრ. მთ. არქ.		ი. ხიხამეული			
		გ. გვარიანელი			
ავტორები:		ე. ცვარაძელია			
		ი. ხიხამეული			
შესრულა:		გ. გვარიანელი	გეგმა +30.27 ნიშნ. _ ზე	მასშტაბი 1:200	
				სტად.	ფურც.	რაოდ.
				a	2-2	27

11 სართულის გეგმა +33.35 ნიშნ _ ზე

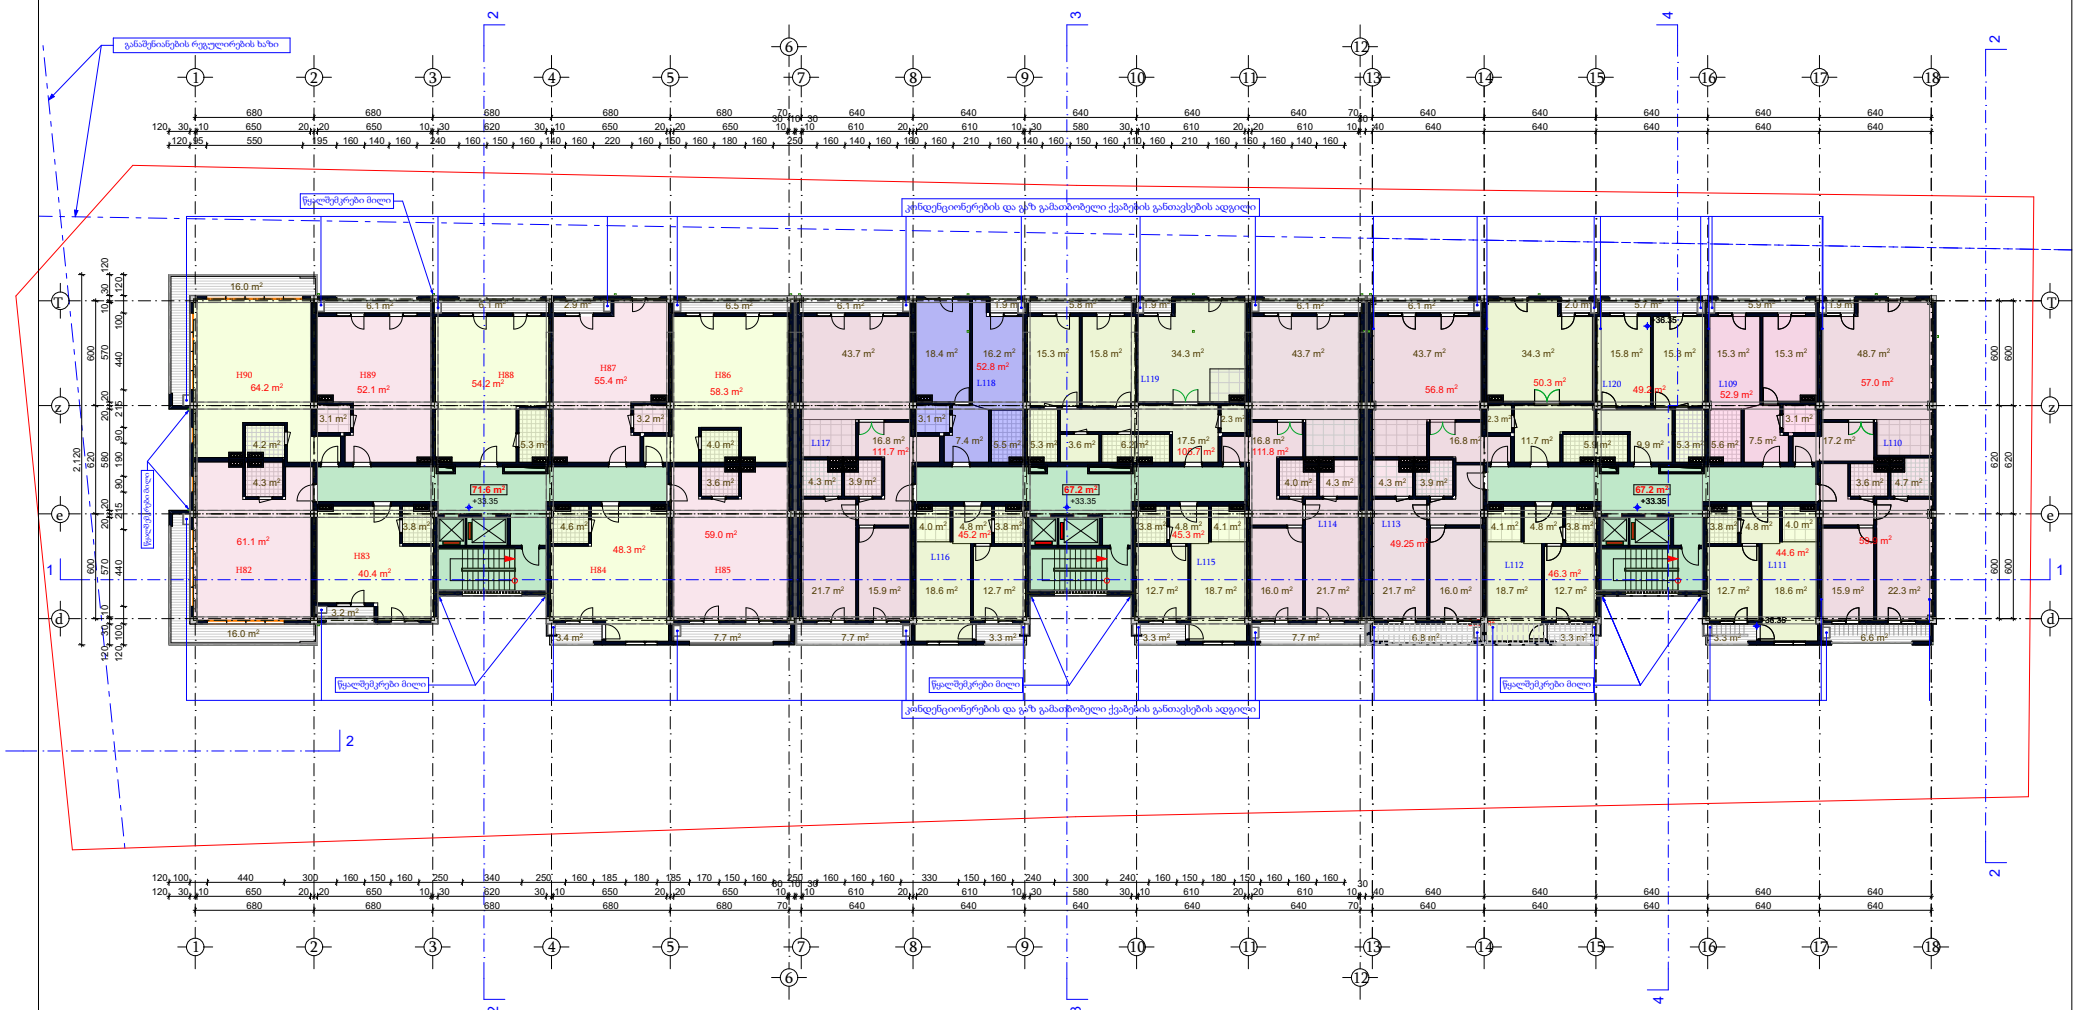

სასტუმროს ოთახების რაოდენობა:

H82 H87
H83 H88
H84 H89
H85 H90
H86

საცხოვრებელი ოთახების რაოდენობა:

L109 L114 L119
L110 L115 L120
L111 L116
L112 L117
L113 L118

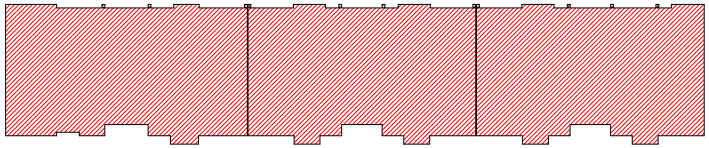

$K_{2(+33.35)}$=1835.4

სულ K_2 კოეფიციენტის კრებების ჯამი = 22955.4 კვ.მ

სასტუმროს ნომრების ფართი: ---------- 493 m²
საცხოვრებელი ფართი: ---------- 945.1 m²
საზაფხულო ფართი: ---------- 153.4 m²
კიბეების ლიფტების და კორიდორების საერთო ფართი: ---------- 206.0 m²

± 0.00=454.55

შ.პ.ს. "პარტნიორი 2"			ქ.თბილისი, სოფ. დიღომი, ფარსადანის ქ. N9 შ.პ.ს. "პარტნიორი 2" - ის კუთვნილ მიწის ნაკვეთზე მრავალფუნქციური შენობის არქიტექტურული პროექტი (საცხოვრებელი, კომერციული სახელარო)		
თანამდებობა	ხელმოწერა	გვარი	არქიტექტურული ნაწილი	დაკვეთა N	
დირექტორი:		რაციობის			
პრ. მთ. არქ.		ი. ხიმშიაშვილი			
არქიტექტორი:		გ. გვარიაშვილი		მასშტაბი 1:200	
		ე. ვარიაშვილი	გეგმა +33.35 ნიშნ. _ ზე		
შემსრულ:		ი. ხიმშიაშვილი		ს/ფაქ.	ფურც.	რაოდ.
		გ. გვარიაშვილი		a	a-2	27

12 სართულის გეგმა +36.43 ნიშნ _ ზე

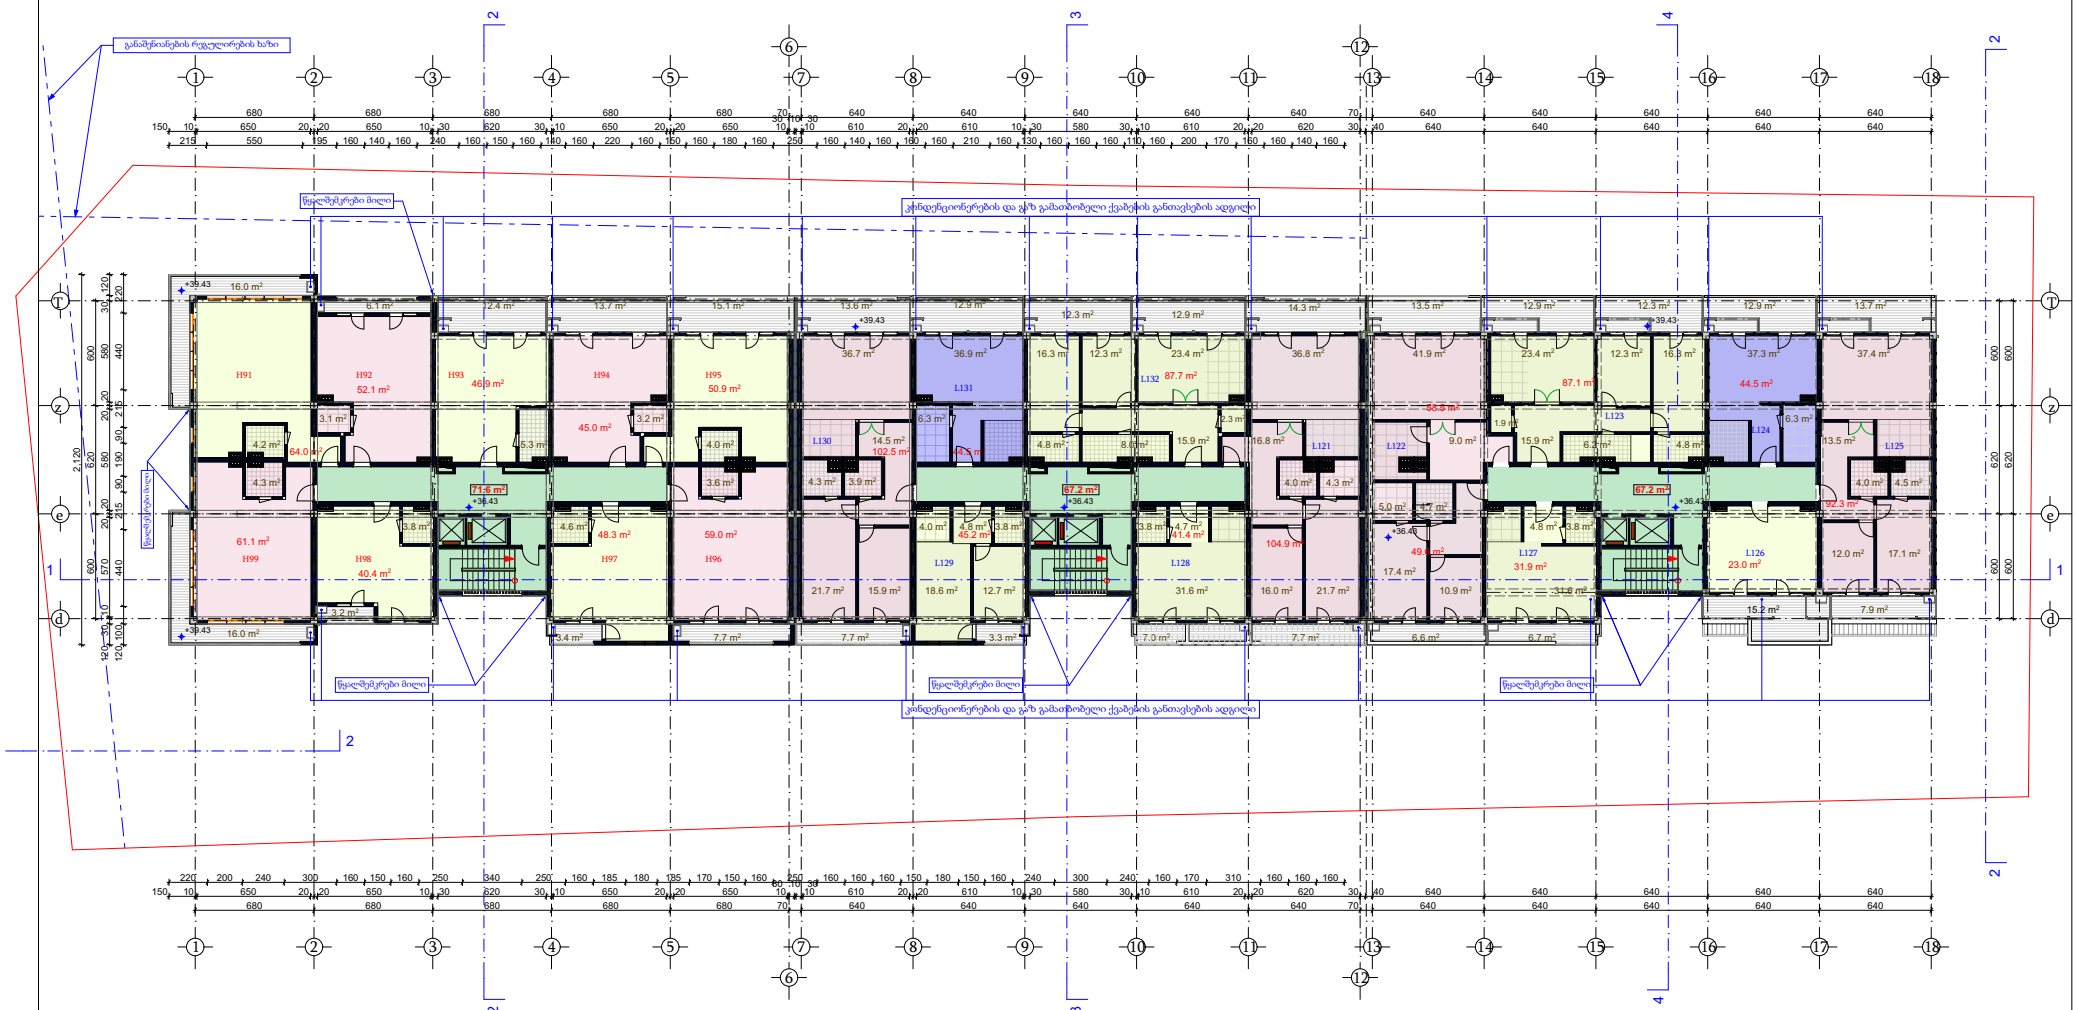

სასტუმროს ოთახების რაოდენობა:

H91 H96
H92 H97
H93 H98
H94 H99
H95

საცხოვრებელი ოთახების რაოდენობა:

L121 L126 L131
L122 L127 L132
L123 L128
L124 L129
L125 L130

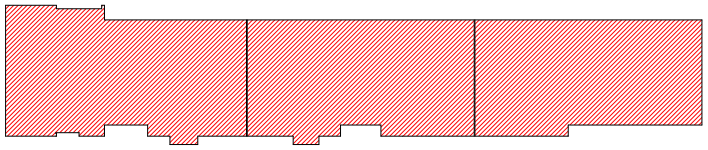

$K_{2(+36.43)}$=1650.9

სულ K_2 კოეფიციენტის კრებების ჯამი = 22955.4 კვ.მ

სასტუმროს ნომრების ფართი:	467.9 m²
საცხოვრებელი ფართი:	829.4 m²
საზაფხულო ფართი:	287 m²
კიბეების ლიფტების და კორიდორების საერთო ფართი:	206 m²

± 0.00=454.55

შ.პ.ს. "პარტნიორი 2"			ქ.თბილისი, სოფ. დიღომი, ფარსადანის ქ. N9 შ.პ.ს. "პარტნიორი 2" - ის კუთვნილ მიწის ნაკვეთზე მრავალფუნქციური შენობის არქიტექტურული პროექტი (საცხოვრებელი, კომერციული, სასტუმრო)		
თანამდებობა	ხელმოწერა	გვარი	არქიტექტურული ნაწილი		დაკვეთა N
დირექტორი:		რაციბაძე			
პრ. მთა. არქ.		ი. ხიხამეული			
		გ. გვარიანტე			
ავტორები:		ი. ცვარაძელია	გეგმა +36.43 ნიშნ. _ ზე	მასშტაბი 1:200	
		ი. ხიხამეული		სტად.	ფურც.	რაოდ.
შემსრულ:		გ. გვარიანტე		a	2-2	27

13 სართულის გეგმა +39.51 ნიშნ _ ზე

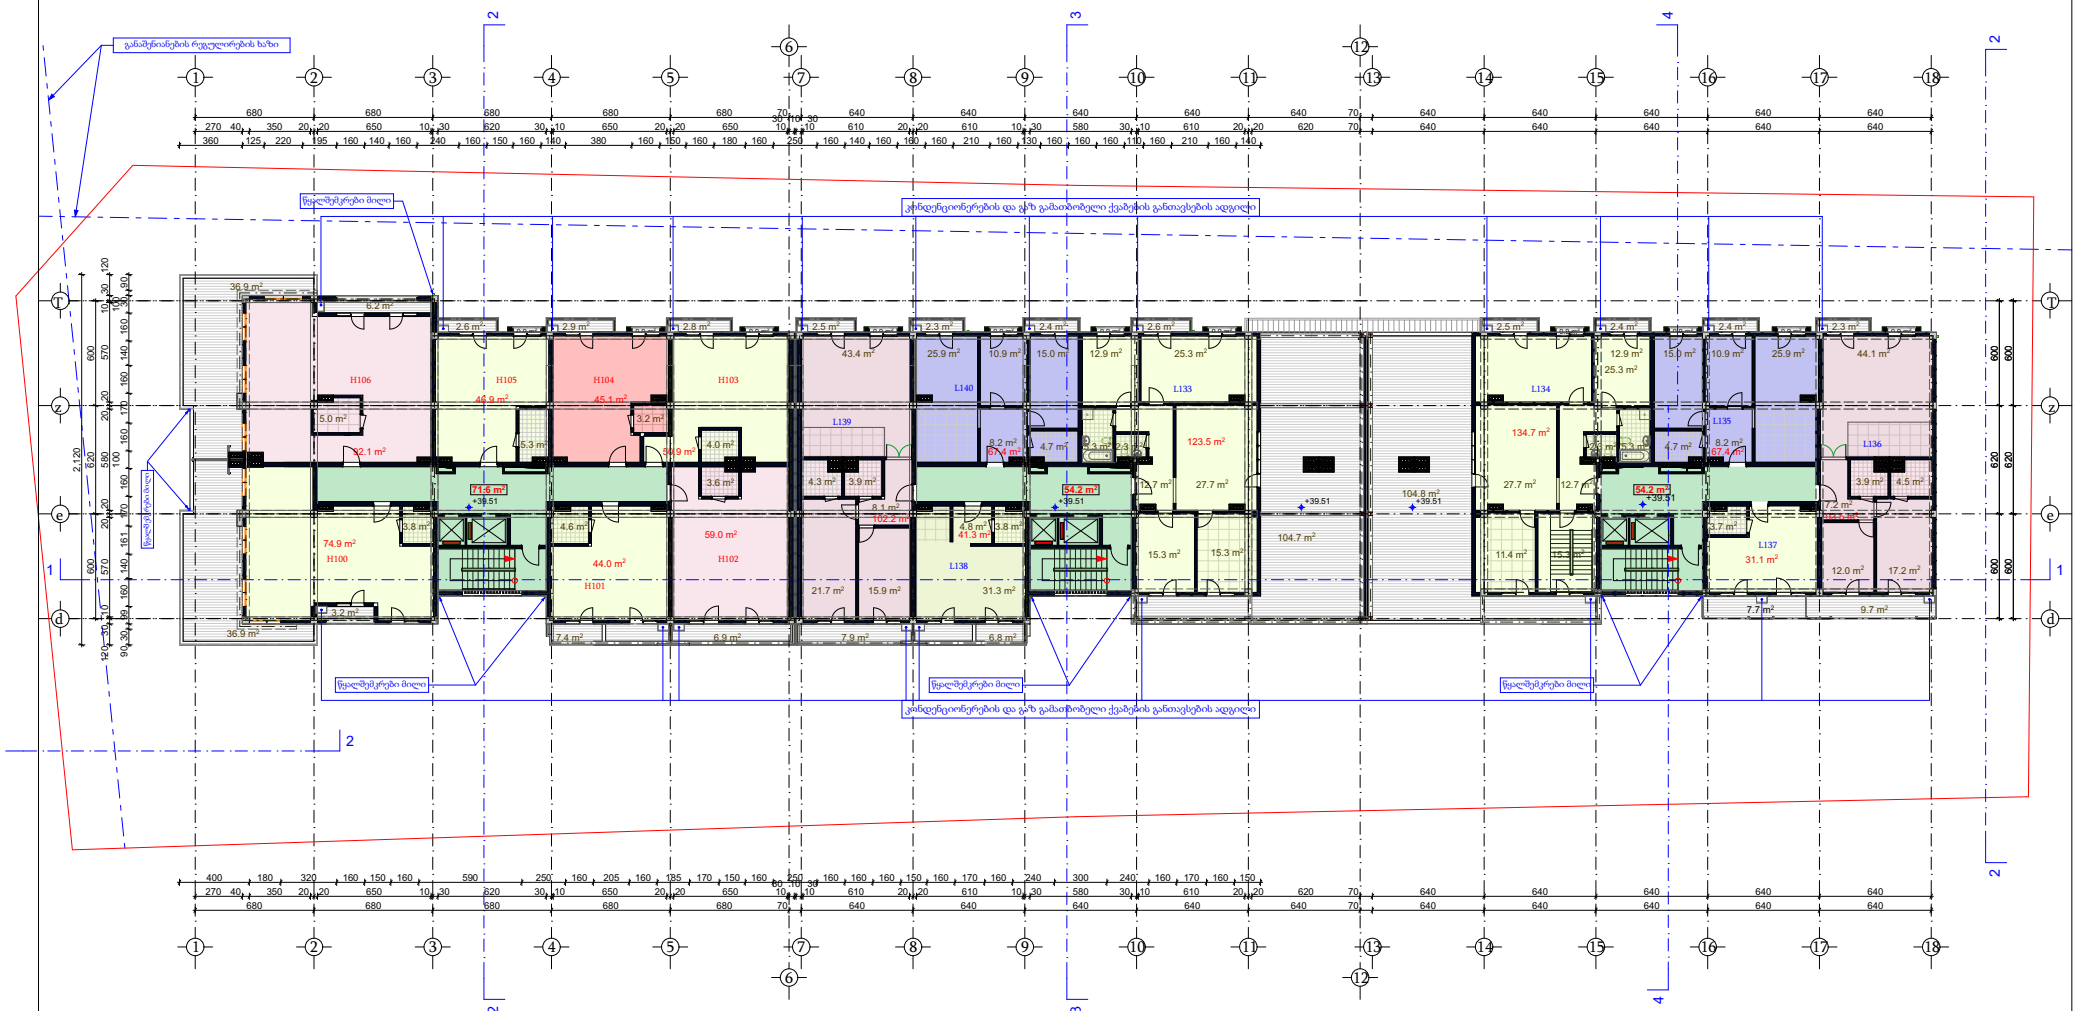

სასტუმროს ოთახების რაოდენობა:

H100 H105
H101 H106
H102
H103
H104

საცხოვრებელი ოთახების რაოდენობა:

L133 L138
L134 L139
L135 L140
L136
L137

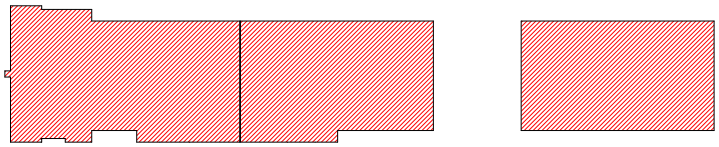

$K_{2(+39.51)}$=1361.6

სულ K_2 კოეფიციენტის კრრკ.ების ჯამი = 22955.4 კ3.მ

სასტუმროს ნომრების ფართი:	412.8 m²
საცხოვრებელი ფართი:	649.9 m²
საზაფხულო ფართი:	376.7 m²
კიბეების ლიფტების და კორიდორების საერთო ფართი:	180.0 m²

± 0.00=454.55

შ.პ.ს. "პარტნიორი 2"			ქ.თბილისი, სოფ. დიღომი, ფარსადანის ქ. N9 შ.პ.ს. "პარტნიორი 2" - ის კუთვნილ მიწის ნაკვეთზე მრავალფუნქციური შენობის არქიტექტურული პროექტი (საცხოვრებელი, კომერციული, სასტუმრო)		
თანამდებობა	ხელმოწერა	გვარი	არქიტექტურული ნაწილი		დაკვეთა N
დირექტორი:		რაციმაძე			
პრ. მთ. არქ.		ი. ხიმშიაშვილი			
არქიტექტორი:		გ. გვარიშვილი	გეგმა +39.51 ნიშნ. _ ზე	მასშტაბი 1:200	
		ე. ცვარიაშვილი			
შემსრულ.		ი. ხიმშიაშვილი		ს/ფაქ.	ფურც.	რაოდ.
		გ. გვარიშვილი		a	a-2	27

14 სართულის გეგმა +42.59 ნიშნ _ ზე

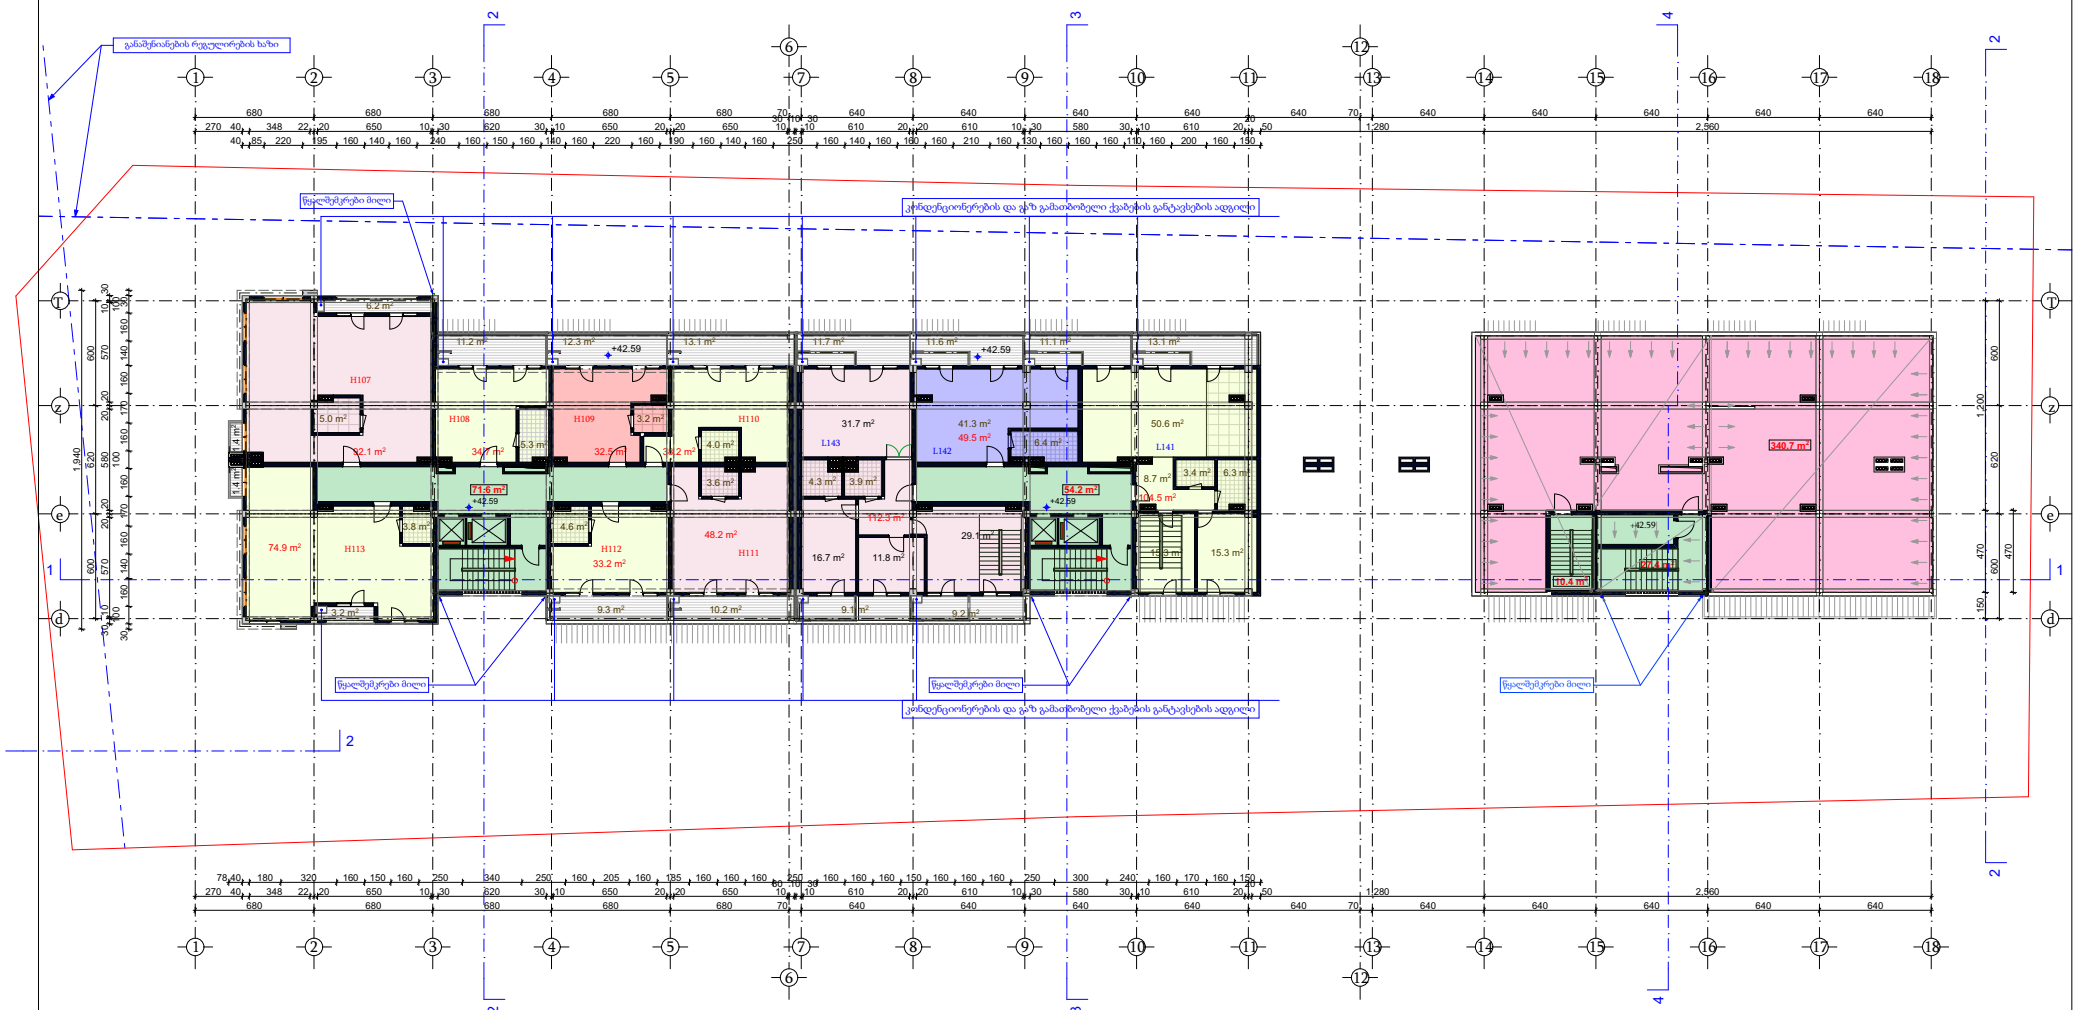

სასტუმროს ოთახების რაოდენობა:

H107 H112
H108 H113
H109
H110
H111

საცხოვრებელი ოთახების რაოდენობა:

L141
L142
L143

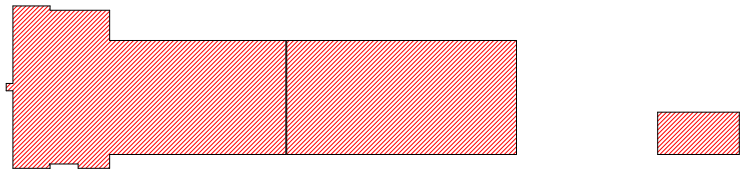

$K_{2(+42.59)}$=872.8

სულ K_2 კოეფიციენტის კრებების ჯამი = 22955.4 კვ.მ

სასტუმროს ნომრების ფართი:	354.3 m²
საცხოვრებელი ფართი:	266.3 m²
საზაფხულო ფართი:	474.8 m²
კიბეების ლიფტების და კორიდორების საერთო ფართი:	131.48 m²

± 0.00=454.55

შ.პ.ს. "პარტნიორი 2"			ქ.თბილისი, სოფ. დიღომი, ფარსადანის ქ. N9 შ.პ.ს. "პარტნიორი 2" - ის კუთვნილ მიწის ნაკვეთზე მრავალფუნქციური შენობის არქიტექტურული პროექტი (საცხოვრებელი, კომერციული სახეცვლით)		
თანამდებობა	ხელმოწერა	გვარი	არქიტექტურული ნაწილი	დაკვეთა N	
დირექტორი:		რაციმაძე			
პრ. მთ. არქ.		ი. ხიმშიაშვილი			
		გ. გვარიანიძე			
ავტორები:		ე. ცვარაძელია	გეგმა +42.59 ნიშნ. _ ზე	მასშტაბი 1:200	
		ი. ხიმშიაშვილი		სტადია	ფურც.	რაოდ.
შემსრულ.		გ. გვარიანიძე		პ	4-2	27

15 sartulis gegma +45.67 niSn.-ze

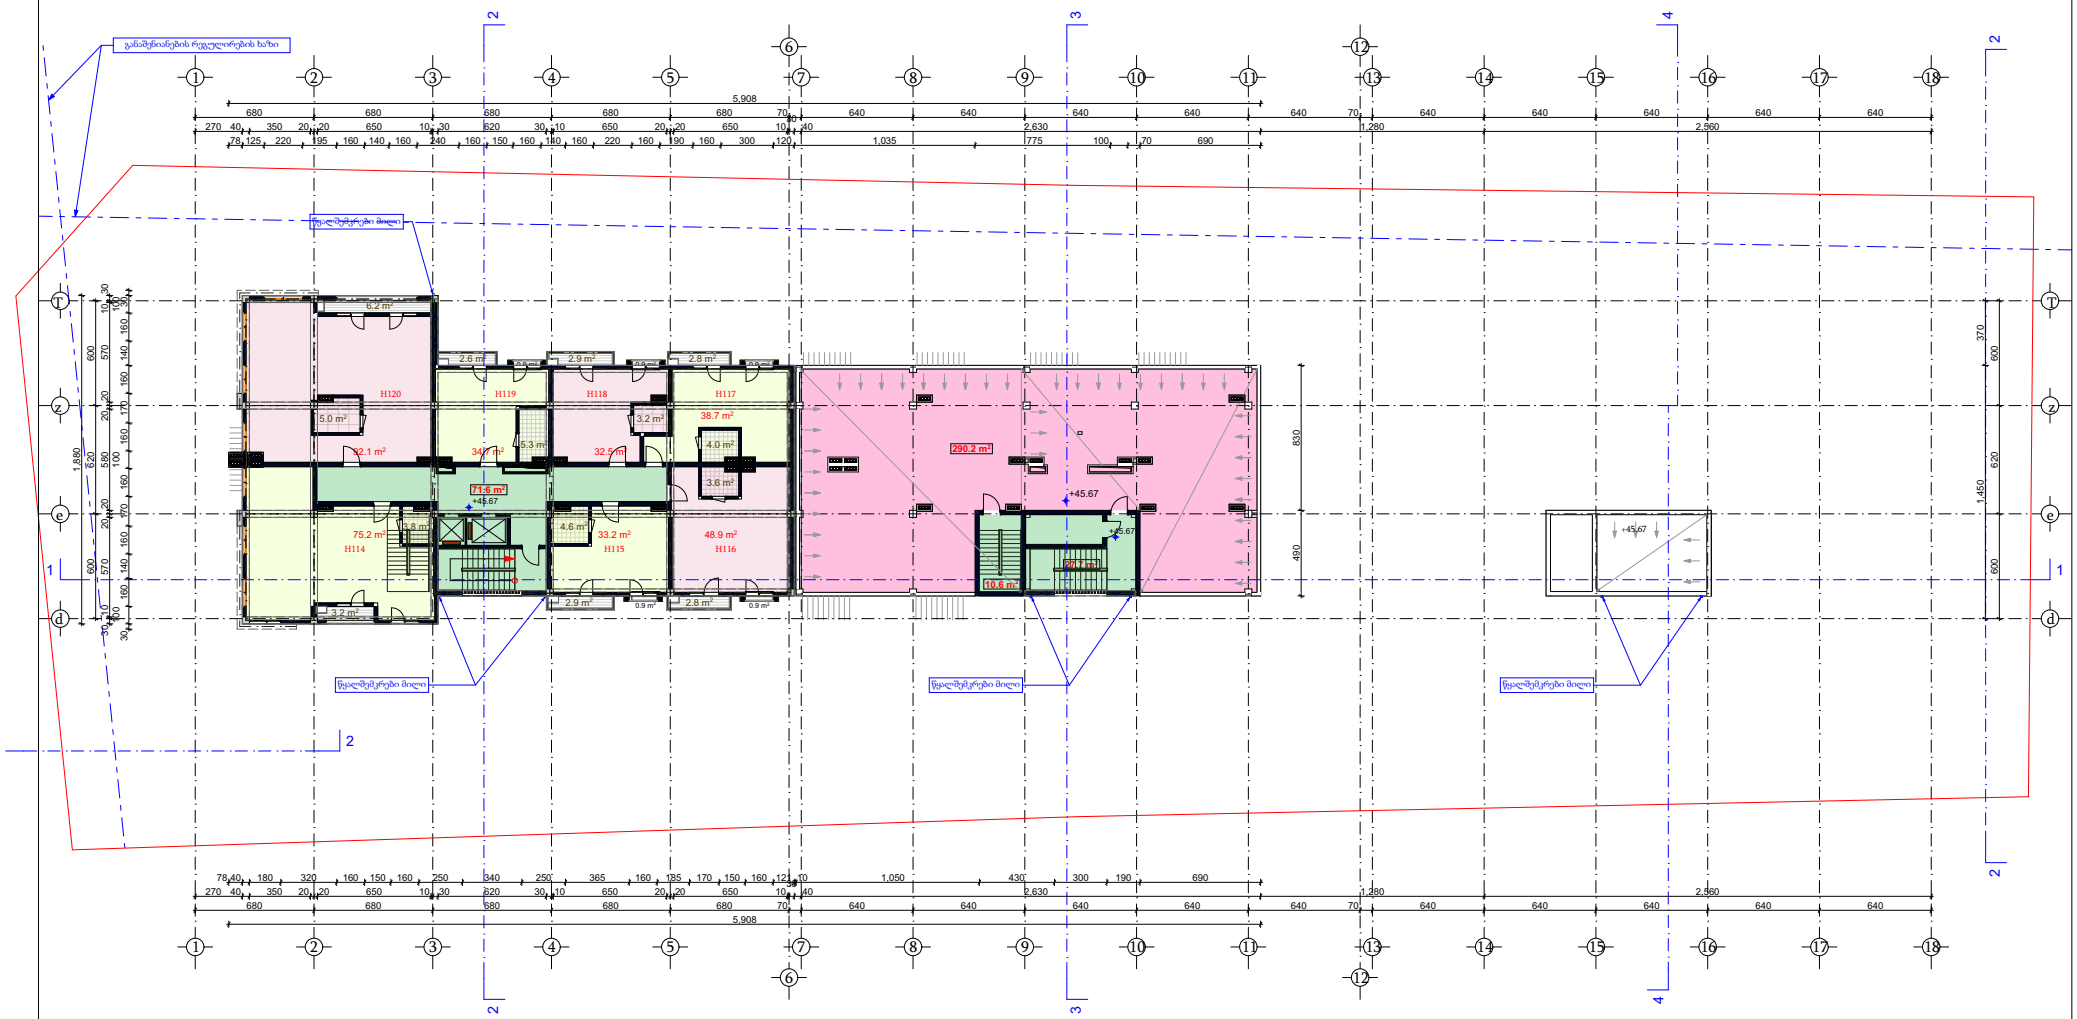

სასტუმროს ოთახების რაოდენობა:
H114 H119
H115 H120
H116
H117
H118

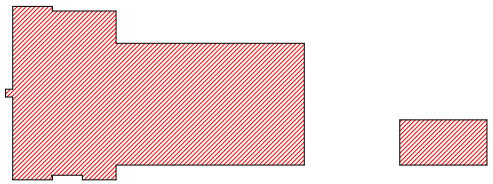

სასტუმროს ნომრების ფართი: ---------- 355.3 m²
საზაფხულო ფართი: ---------- 318.1 m²
კიბეების ლიფტების და კორიდორების საერთო ფართი: -------- 117.9 m²

± 0.00=454.55

$K_{2(+45.67)}$=521.7
სულ K_2 კოეფიციენტის კრებების ჯამი = 22955.4 კვ.მ

შ.პ.ს. "პარტნიორი 2"			ქ.თბილისი, სოფ. დიღომი, ფარსადანის ქ. N9 შ.პ.ს. "პარტნიორი 2" - ის კუთვნილ მიწის ნაკვეთზე მრავალფუნქციური შენობის არქიტექტურული პროექტი (საცხოვრებელი, კომერციული, სასტუმრო)	
თანამდებობა	ხელმოწერა	გვარი	არქიტექტურული ნაწილი	დაკვეთა N
დირექტორი:		რაციმაძე		
პრ. მთ. არქ.		ი. ხუციშვილი		
არქიტექტორი:		ბ. გვარიშვილი		მასშტაბი 1:200
		ე. ცვარაძელია	გეგმა +45.67 ნიშნ. -ზე	
შესრულა:		ი. ხუციშვილი		ს/ფაქ. ფურც. რაოდ.
		ბ. გვარიშვილი		a a-2 27

16 სართულის გეგმა +48.75 ნიშნ _ ზე

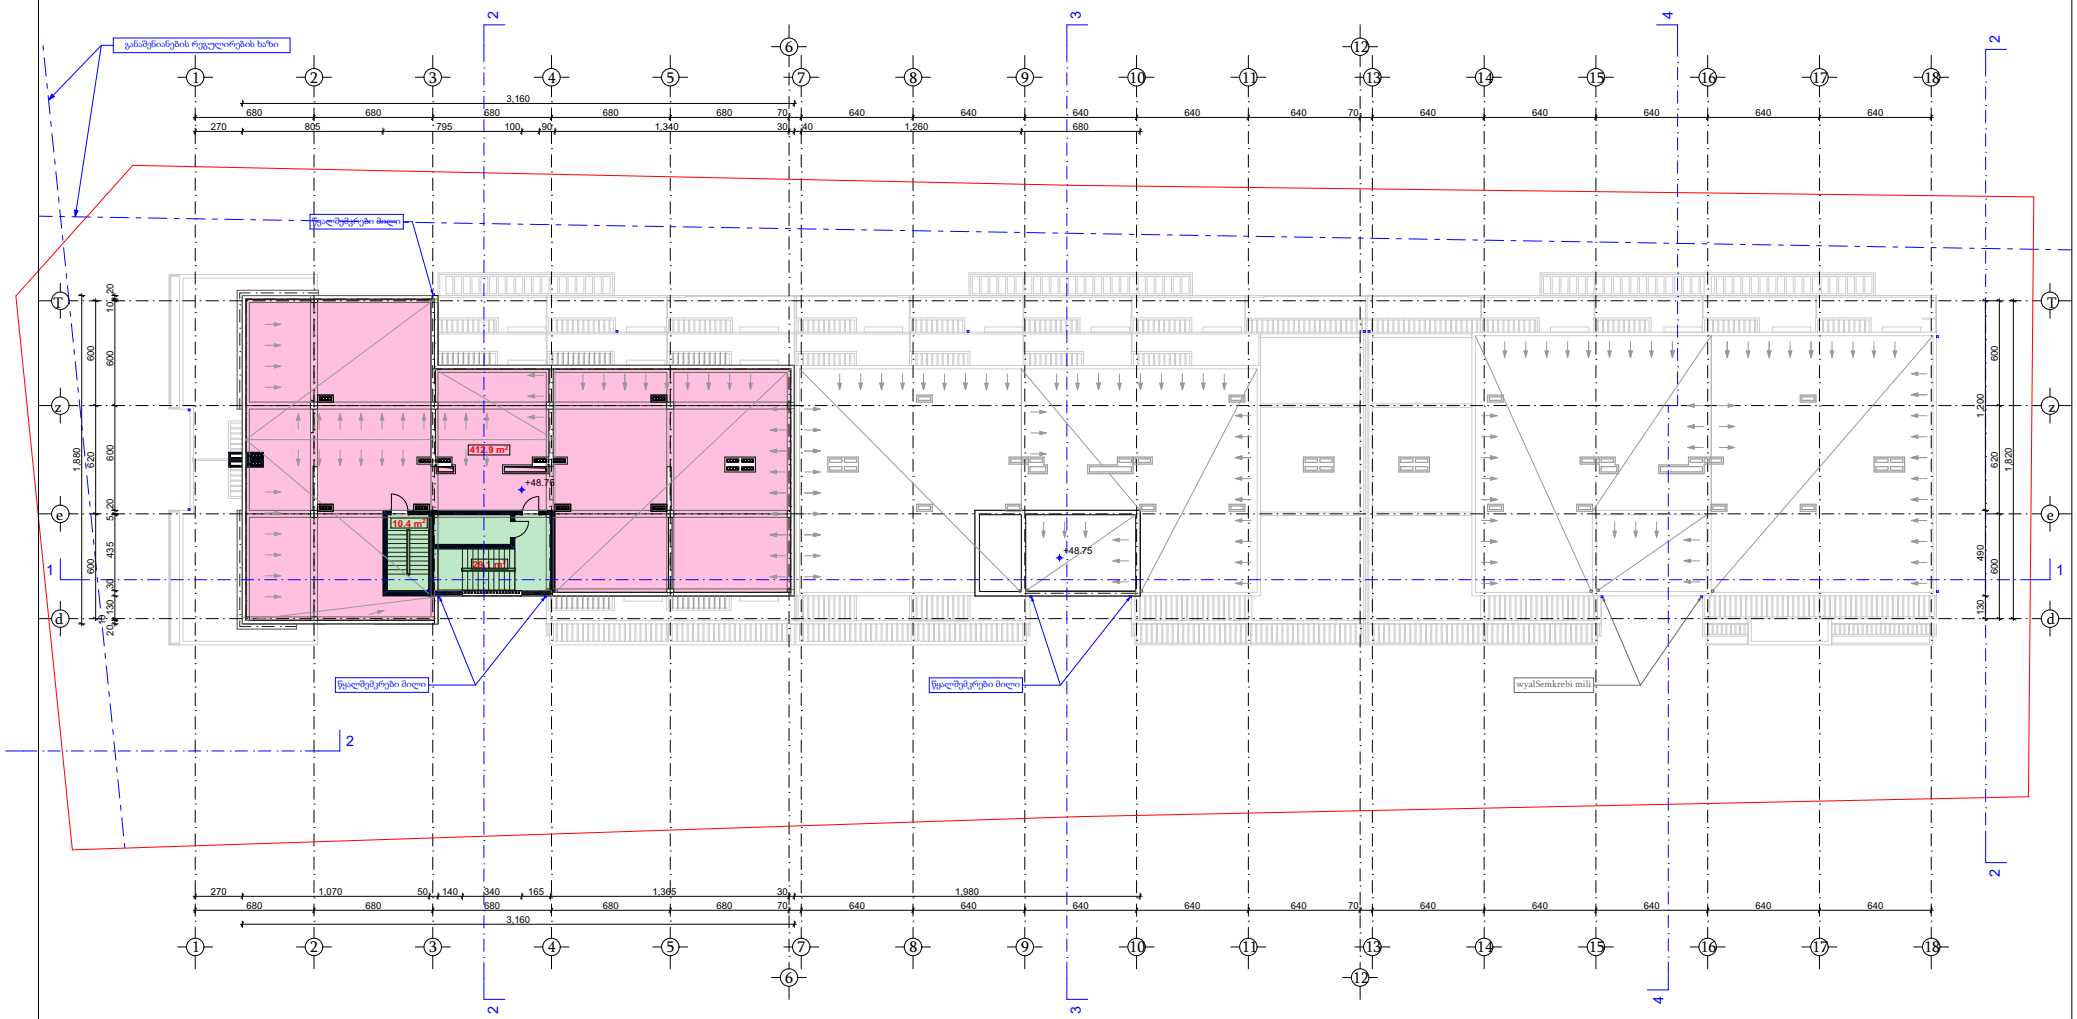

საზაფხულო ფართი: ---------- 412.9 m²

კიბეების ლიფტების და კორიდორების საერთო ფართი: -------- 48.3 m²

$K_{2(+48.75)}=48.3$

სულ K_2 კოეფიციენტის კროკების ჯამი = 22955.4 კვ.მ

± 0.00=454.55

შ.პ.ს. "პარტნიორი 2"			ქ.თბილისი, სოფ. დიღომი, ფარსადანის ქ. N9 შ.პ.ს. "პარტნიორი 2" - ის ჯეფონილ მიწის ნაკვეთზე მრავალფუნქციური შენობის არქიტექტურული პროექტი (საცხოვრებელი, კომერციული, სპა-ცენტრი)		
თანამდებობა	ხელმოწერა	გვარი	არქიტექტურული ნაწილი	დაკვეთა N	
დირექტორი:		რაციმაძე			
პრ. მთა. არქ.		ი. ხიმშიაშვილი			
არქიტექტორი:		ბ. გვარიანელი			
		ე. ცვარაძეული			
		ი. ხიმშიაშვილი	გეგმა +48.75 ნიშნ. _ ზე	მასშტაბი 1:200	
შემსრულ:		ბ. გვარიანელი		სტად.	ფურც.	რაოდ.
				a	4-2	27

გადახურვის გეგმა +51.83 ნიშნ _ ზე

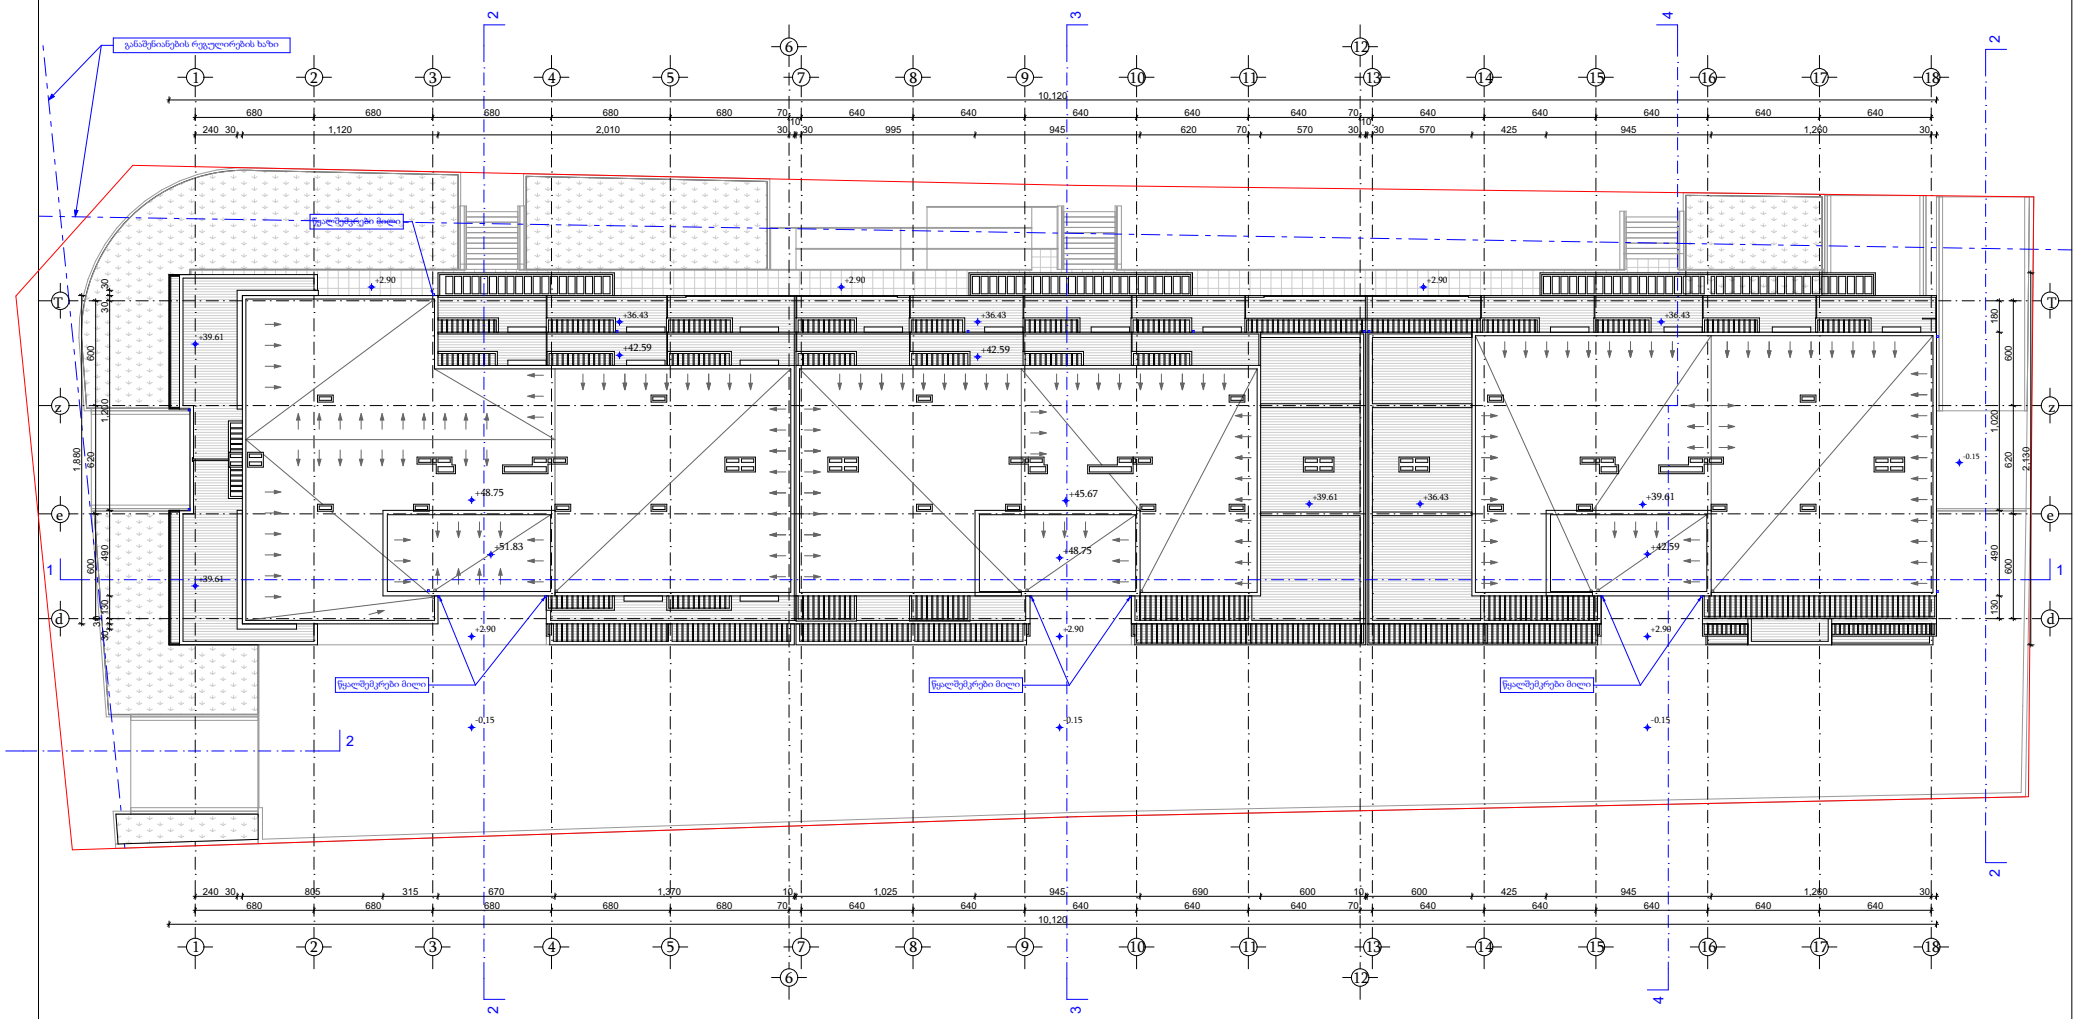

± 0.00=454.55

შ.პ.ს. "პარტნიორი 2"			ქ.თბილისი, სოფ. დიღომი, ფარსადანის ქ. N9 შ.პ.ს. "პარტნიორი 2" - ის კუთვნილ მიწის ნაკვეთზე მრავალფუნქციური შენობის არქიტექტურული პროექტი (საცხოვრებელი, კომერციული, სპა-ცენტრი)		
თანამდებობა	ხელმოწერა	გვარი	არქიტექტურული ნაწილი		დაკვეთა N
დირექტორი:		რაციმაძე			
პრ. მთა. არქ.		ი. ხიმშიაშვილი			
არქიტექტორი:		გ. გვარაძეში			მასშტაბი 1:200
		ე. ვეარაძეული	სახურავის გეგმა		
		ი. ხიმშიაშვილი			
შემსრულა:		გ. გვარაძეში			

ს/ფაქ.	ფურც.	რაოდ.
a	a-2	27