ჭრილი 6- 6

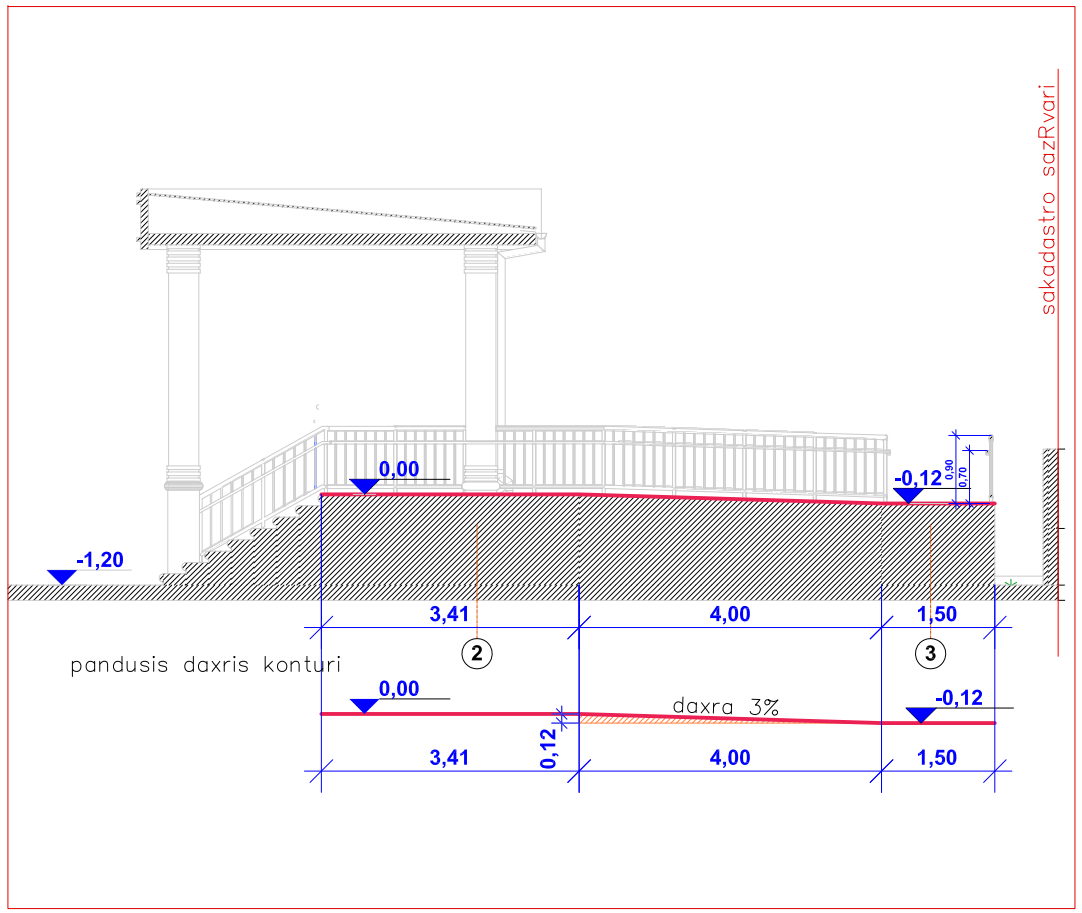

ჭრილი 8- 8

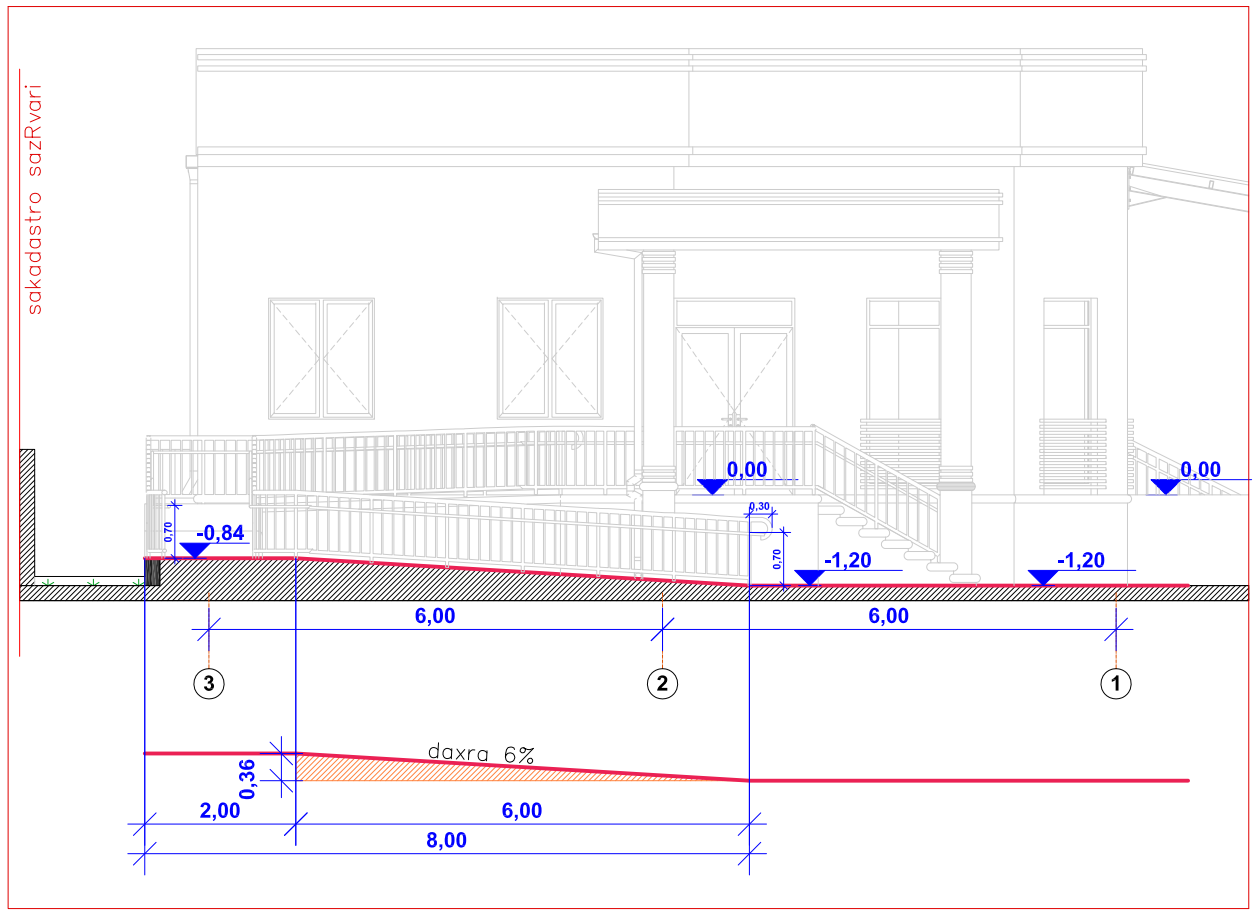

ჭრილი 7 - 7

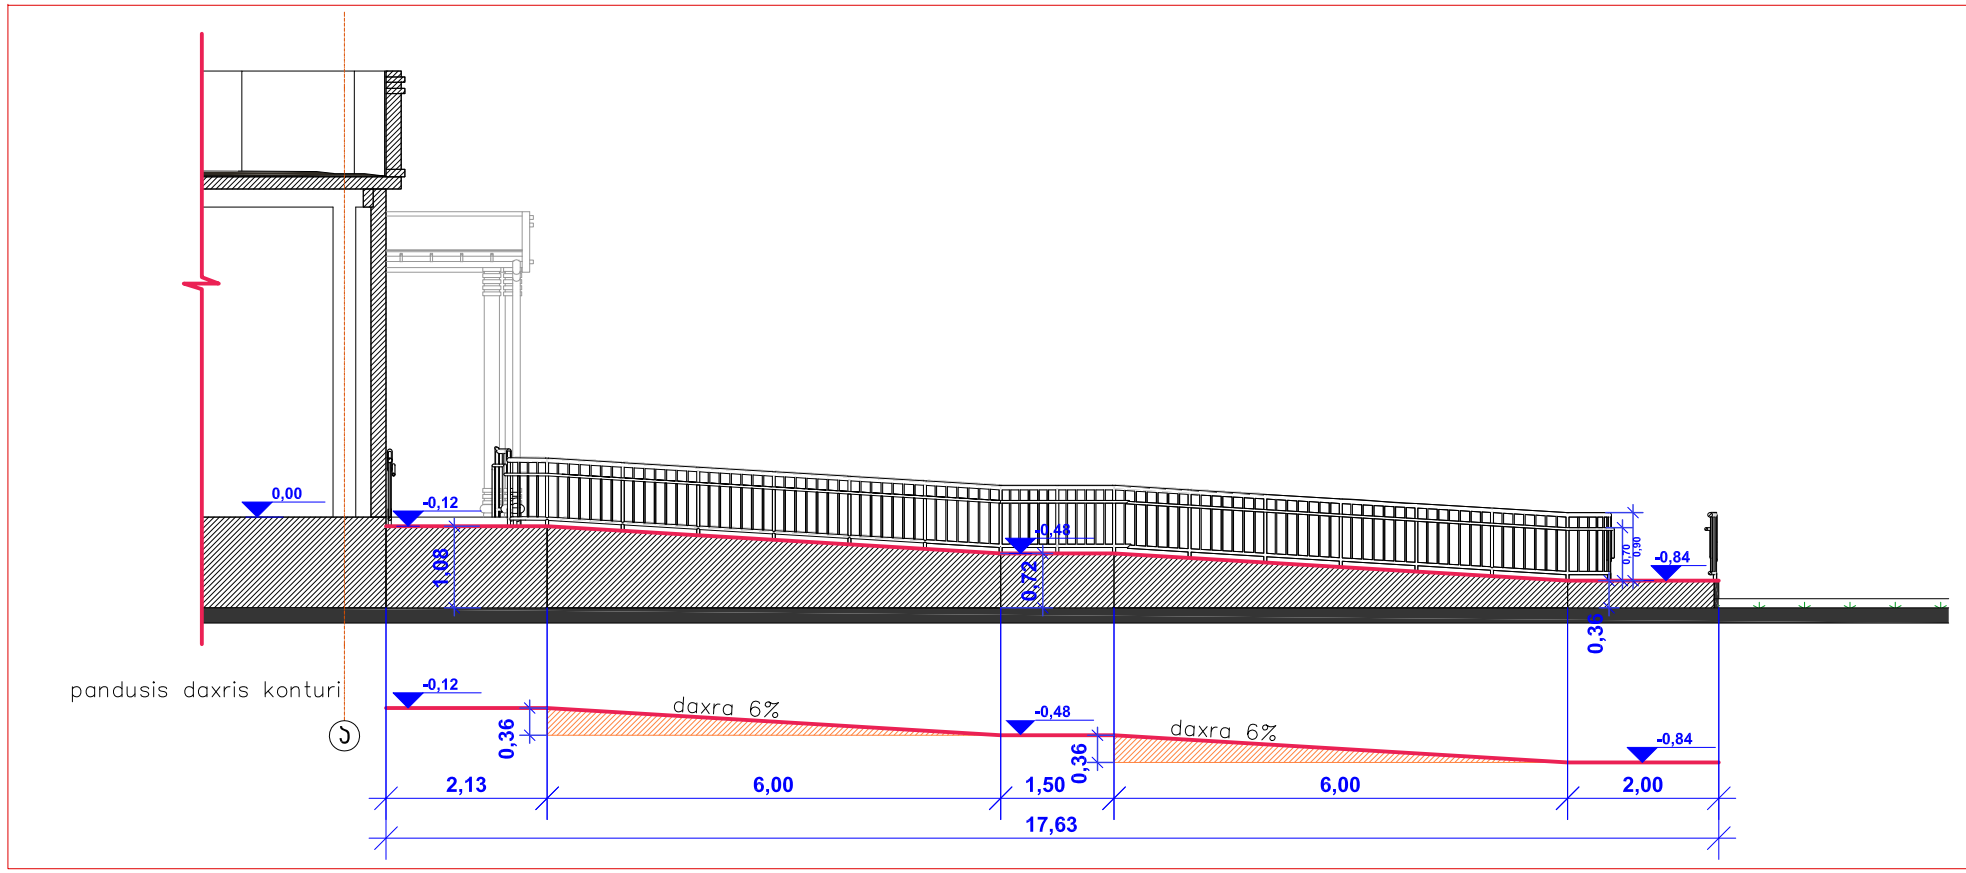

ფორმატი **A -3** თბილისი 2017წ

ექსპლიკაცია

ჰირობითი ნიშნები

საკადასტრო საზღვარი

შენიშვნები:

საყრდენი ნიშნულის საწყობის შენობის იატაკის **±0,000** დაკავშირებულია აბსოლუტურ ნიშნულს 506.83 მ.

იხილეთ ფურცელი ა-15 (საწყობის გეგმა)

დამკვეთი:	საპროექტო ობიექტის მისამართი:
შპს "ლგ ჯგუფი" ID ნომერი:405132100	ქალაქი თბილისი, თვალჭრელიძის ქუჩა IV შესახვევი № 1-ის მიმდებარედ

პროექტის სახელწოდება

(მშრალი პროდუქტების)

საწყობი

artdesigne + AB7CD8C6.png	აჭარის ა/რ ქ. ქობულეთი ჯომახიძის ქუჩა № 16

თანამდებობა	გვარი	ხელმოწერა	თარიღი
დირექტორი	მ.ქათამაძე		
არქიტექტორი			
დაამუშავა	გ.ქარცივაძე		
კონსტრუქტორი			
მასშტაბი	1:100	შშმ პირების საამოძრაო ვანდუსის ჭრილები	
თარიღი			
სტადია		ფურცლები	ფურცელი
არქიტექტურული პროექტი			ა-17