ჭრილი 1-1

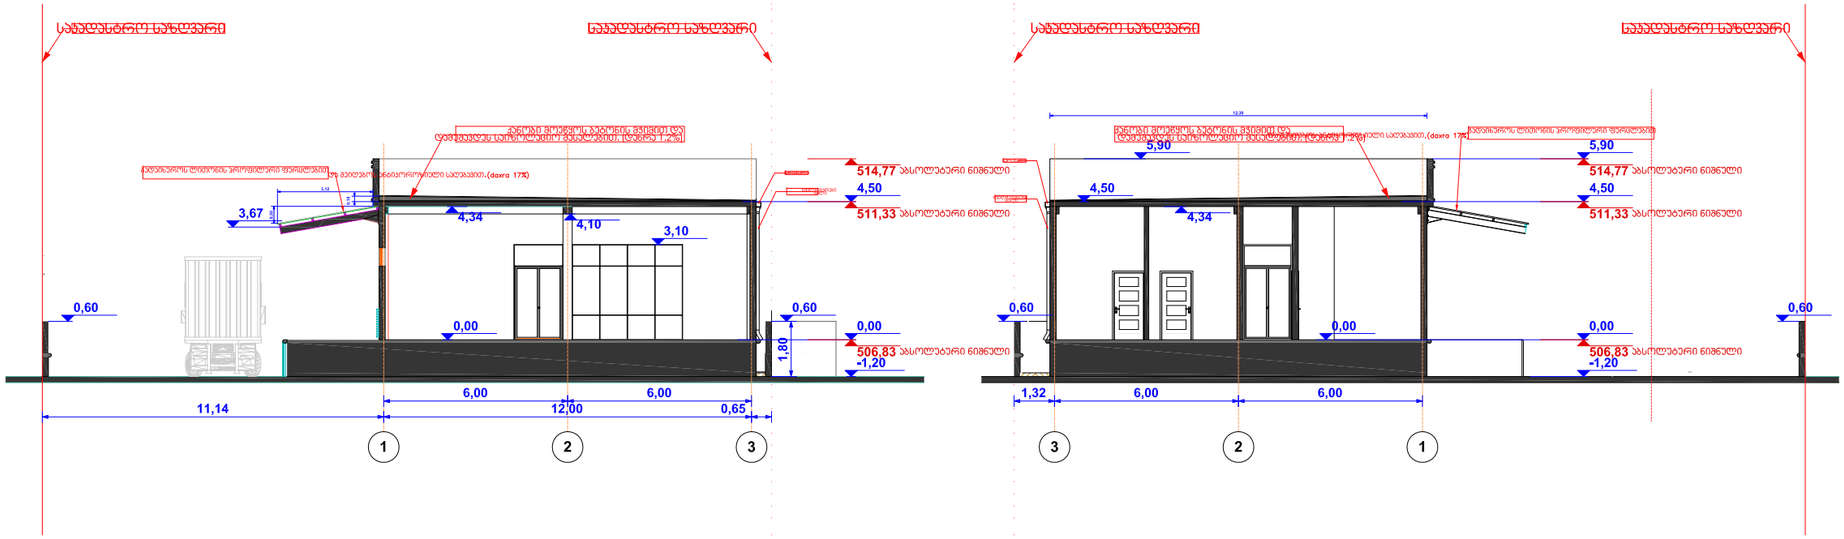

ჭრილი 2-2

ჭრილი 3-3

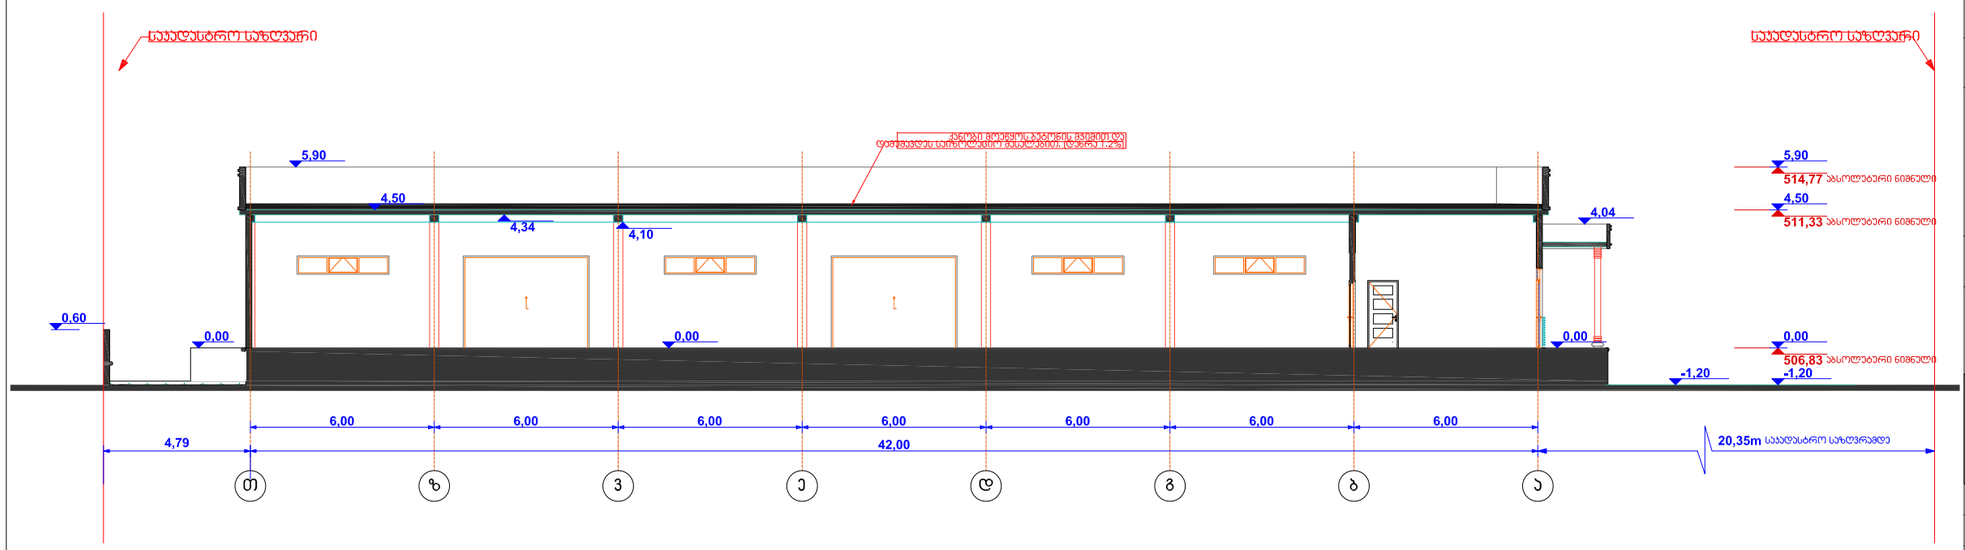

ფორმატი **A -3** თბილისი 2017წ

ექსპლიკაცია

ჰირობითი ნიშნები

საყრდენი საზღვარი

შენიშვნები:

საწყობის შენობის იატაკის **±0,000** დონედ აღებულია აბსოლუტურ ნიშნულს **506.83 მ.**

იხილეთ ფურცელი ა-15 (საწყობის გეგმა)

დამკვეთი:	საპროექტო ობიექტის მისამართი:
შპს "ლგ ჯგუფი" ID ნომერი:405132100	ქალაქი თბილისი, თვალჭრელიძის ქუჩა IV შესახვევი № 1-ის მიმდებარედ

პროექტის სახელწოდება

(მშრალი პროდუქტების)

საწყობი

artdesigne + AB7CD8C6.png		აჭარის ა/რ ქ. ქობულეთი პომახიძის ქუჩა № 16	
თანამდებობა	გვარი	ხელმოწერა	თარიღი
დირექტორი	მ.ქათამაძე		
არქიტექტორი			
დაამუშავა	გ.ქარცივაძე		
კონსტრუქტორი			
მასშტაბი	1:200	საწყობის ჭრილები	
თარიღი			
სტადია		ფურცლები	ფურცელი
არქიტექტურული პროექტი			ა-19

ՀԱՅԱՍՏԱՆԻ ՀԱՆՐԱՊԵՏՈՒԹՅԱՆ ԱՐԱՐԱՏԻ ՄԱՐԶԻ ՎԱՂԱՇԵՆ ՀԱՄԱՅՆՔԻ ՎԱՂԱՇԵՆ ԳՅՈՒՂԻ ՀԱՍԱՐԱԿԱԿԱՆ ԿԵՆՏՐՈՆԻ ՇԻՆՈՒԹՅԱՆ ՀԱՐԱԿԻՑ ՏԱՐԱԾՔԻ ՀԱՍՑԵ			
ՀԱՍՑԵՈՒՄ ԳՈՐԾԱՐԱՆԱՅԻՆ ՆՇԱՆԱԿՈՒԹՅԱՆ ՀԱՄԱՐ	ՀԱՍՑԵՈՒՄ ԳՈՐԾԱՐԱՆԱՅԻՆ ՆՇԱՆԱԿՈՒԹՅԱՆ ՀԱՄԱՐ	ՀԱՍՑԵՈՒՄ ԳՈՐԾԱՐԱՆԱՅԻՆ ՆՇԱՆԱԿՈՒԹՅԱՆ ՀԱՄԱՐ

ჭრილი 6- 6

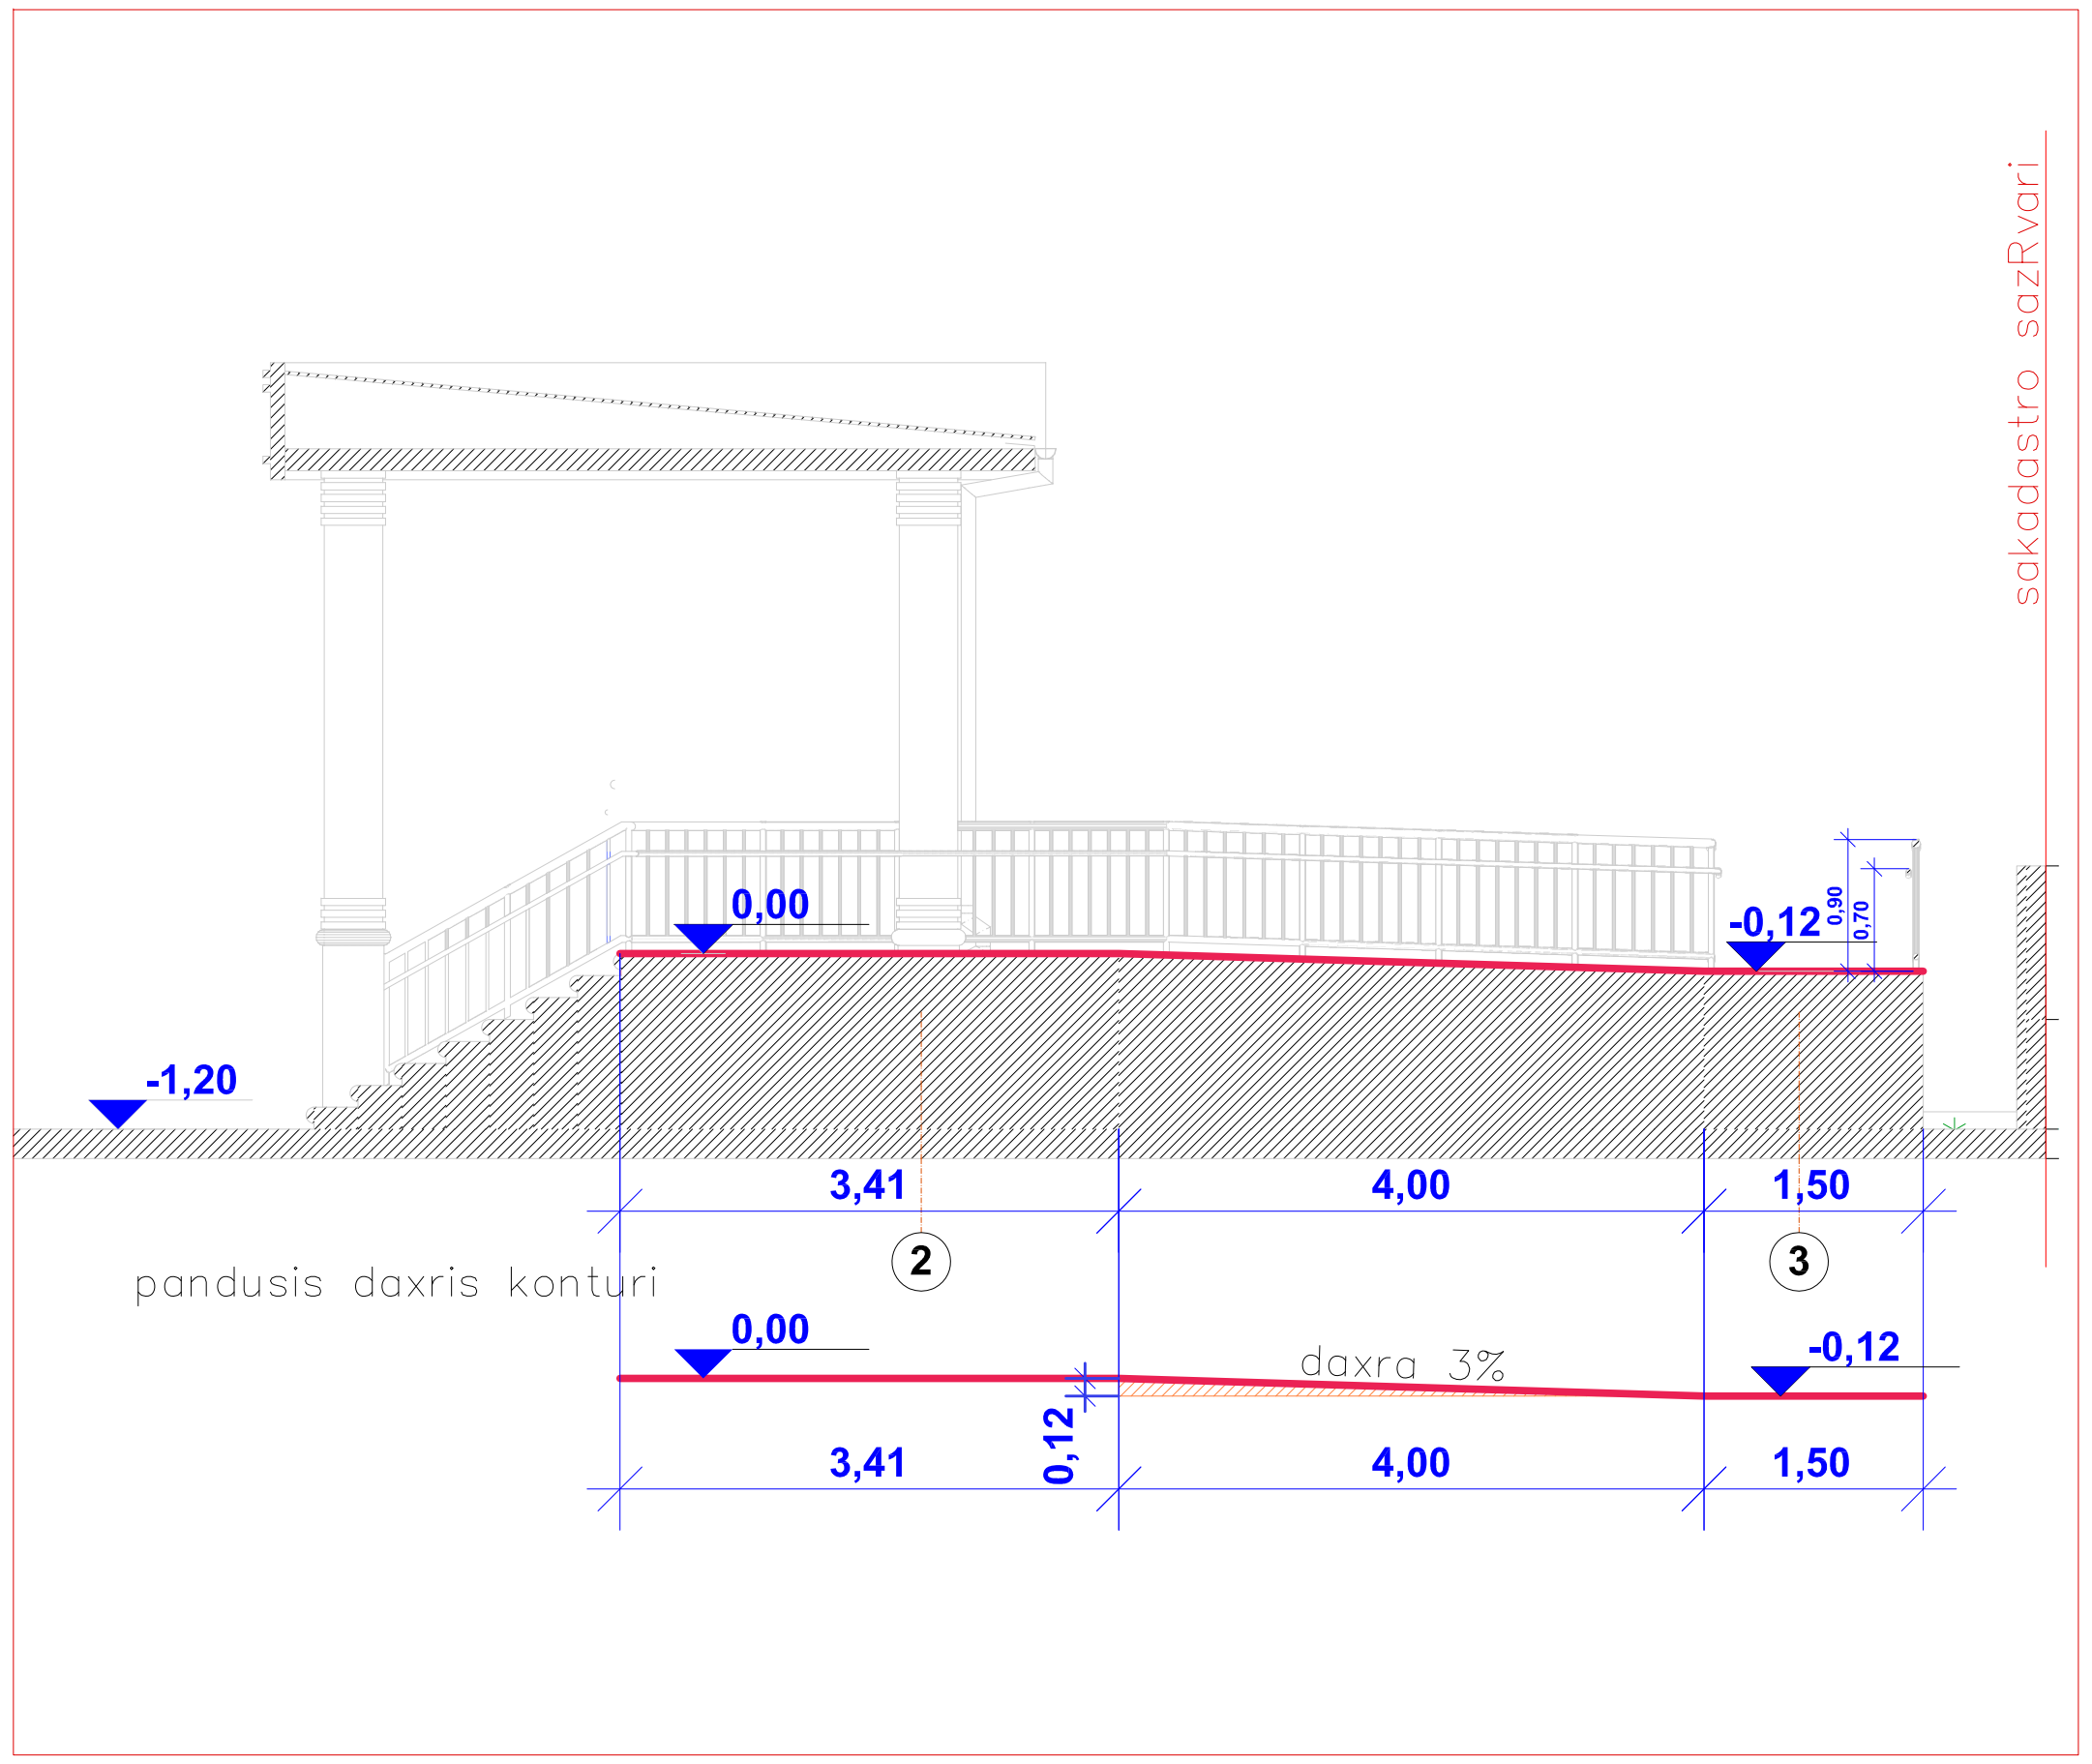

ჭრილი 8- 8

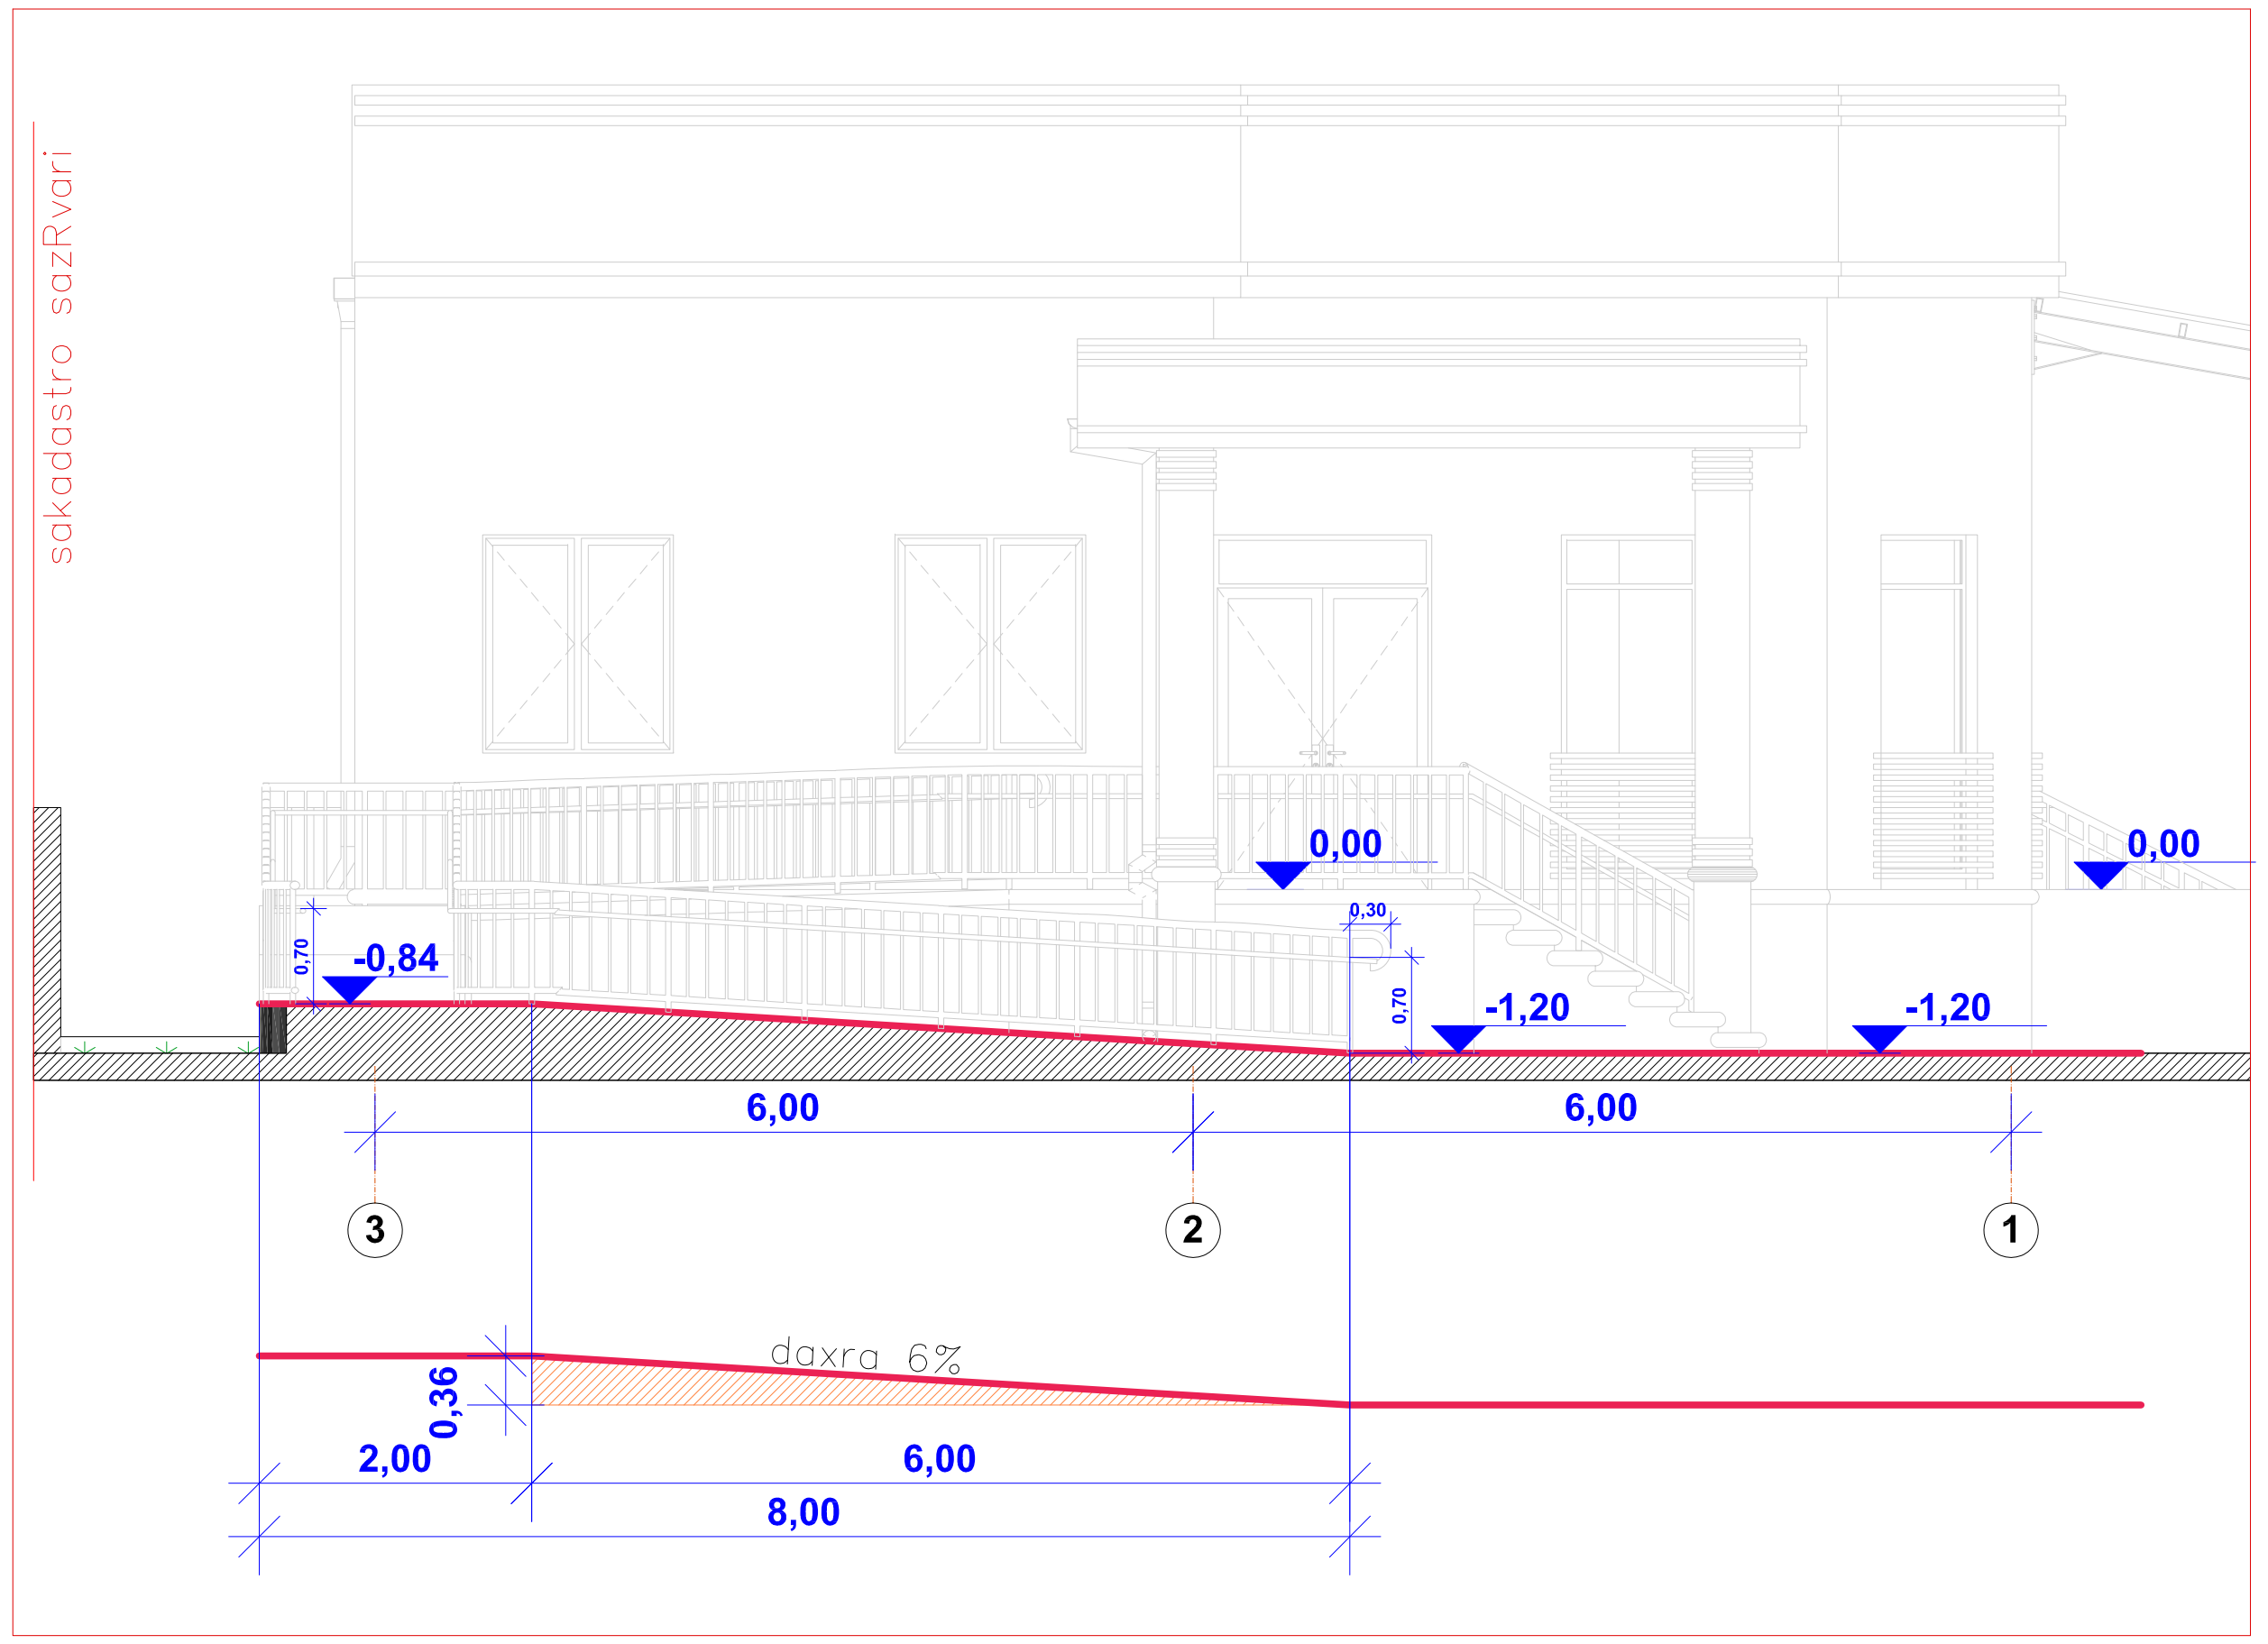

ჭრილი 7 - 7

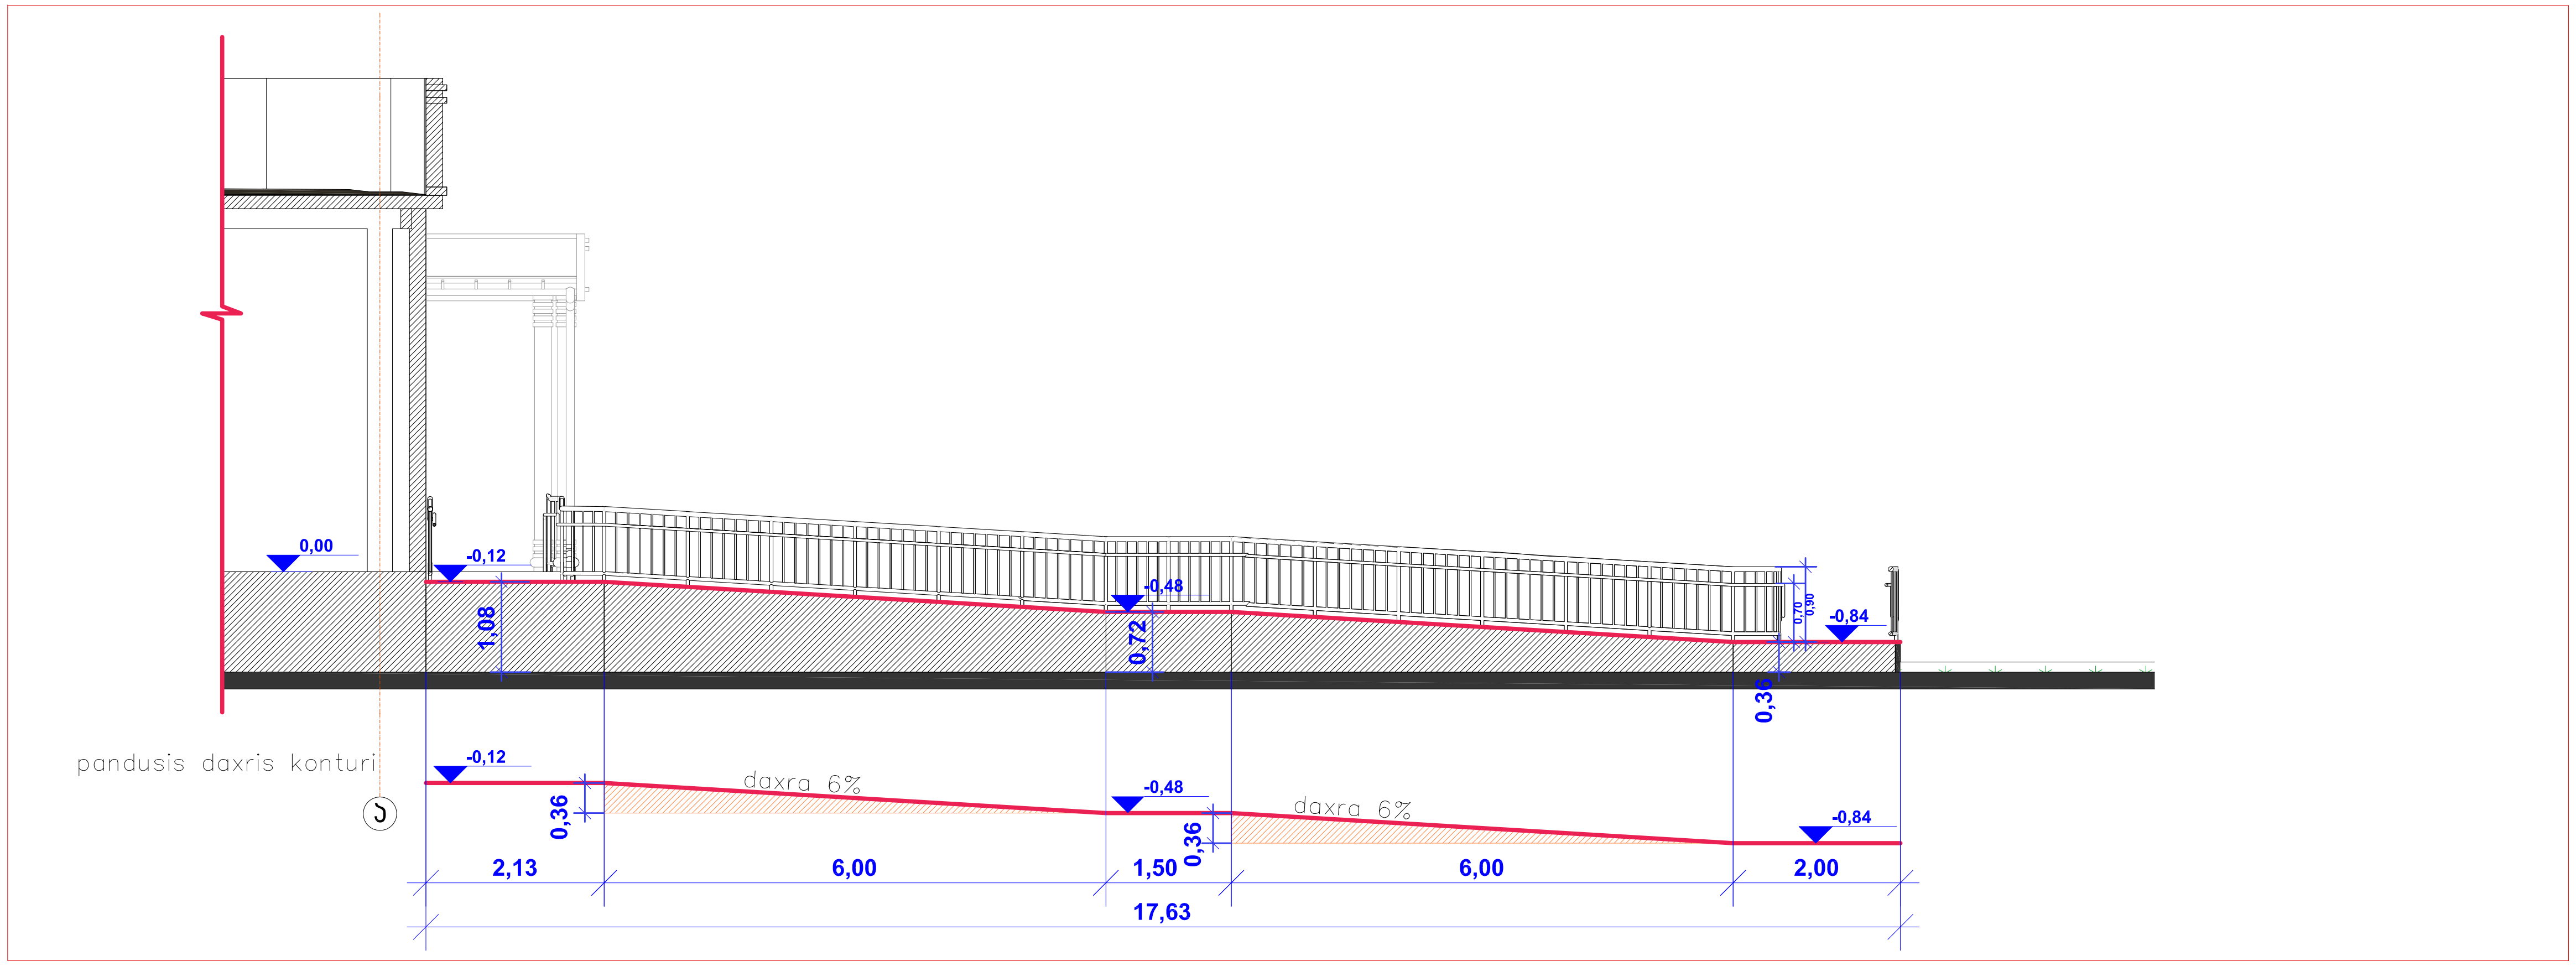

ფორმატი **A -3** თბილისი 2017წ

ექსპლიკაცია

პირობითი ნიშნები

საკადასტრო საზღვარი

შენიშვნები:

საწყობის შენობის იატაკის **±0,000** ნიშნული შეესაბამება აბსოლუტურ ნიშნულს 506.83 მ.

იხილეთ ფურცელი ა-15 (საწყობის გეგმა)

დამკვეთი:	საპროექტო ობიექტის მისამართი:
შპს "ლგ ჯგუფი" ID ნომერი:405132100	ქალაქი თბილისი, თვალჭრელიძის ქუჩა IV შესახვევი № 1-ის მიმდებარედ

პროექტის სახელწოდება

(მშრალი პროდუქტების)

საწყობი

artdesigne + AB7CD8C6.png

აჭარის ა/რ
ქ. ქობულეთი
კომახიძის ქუჩა № 16

თანამდებობა	გვარი	ხელმოწერა	თარიღი
დირექტორი	მ.ქათამაძე		
არქიტექორი			
დაამუშავა	გ.ქარცივაძე		
კონსტრუტორი			
მასშტაბი	1:100	შშმ პირების სამოძრაო პანდუსის ჭრილები	
თარიღი			
სტადია		ფურცლები	ფურცელი
არქიტექტურული პროექტი			ა-17