ფასადი 1–6 ღერძებში

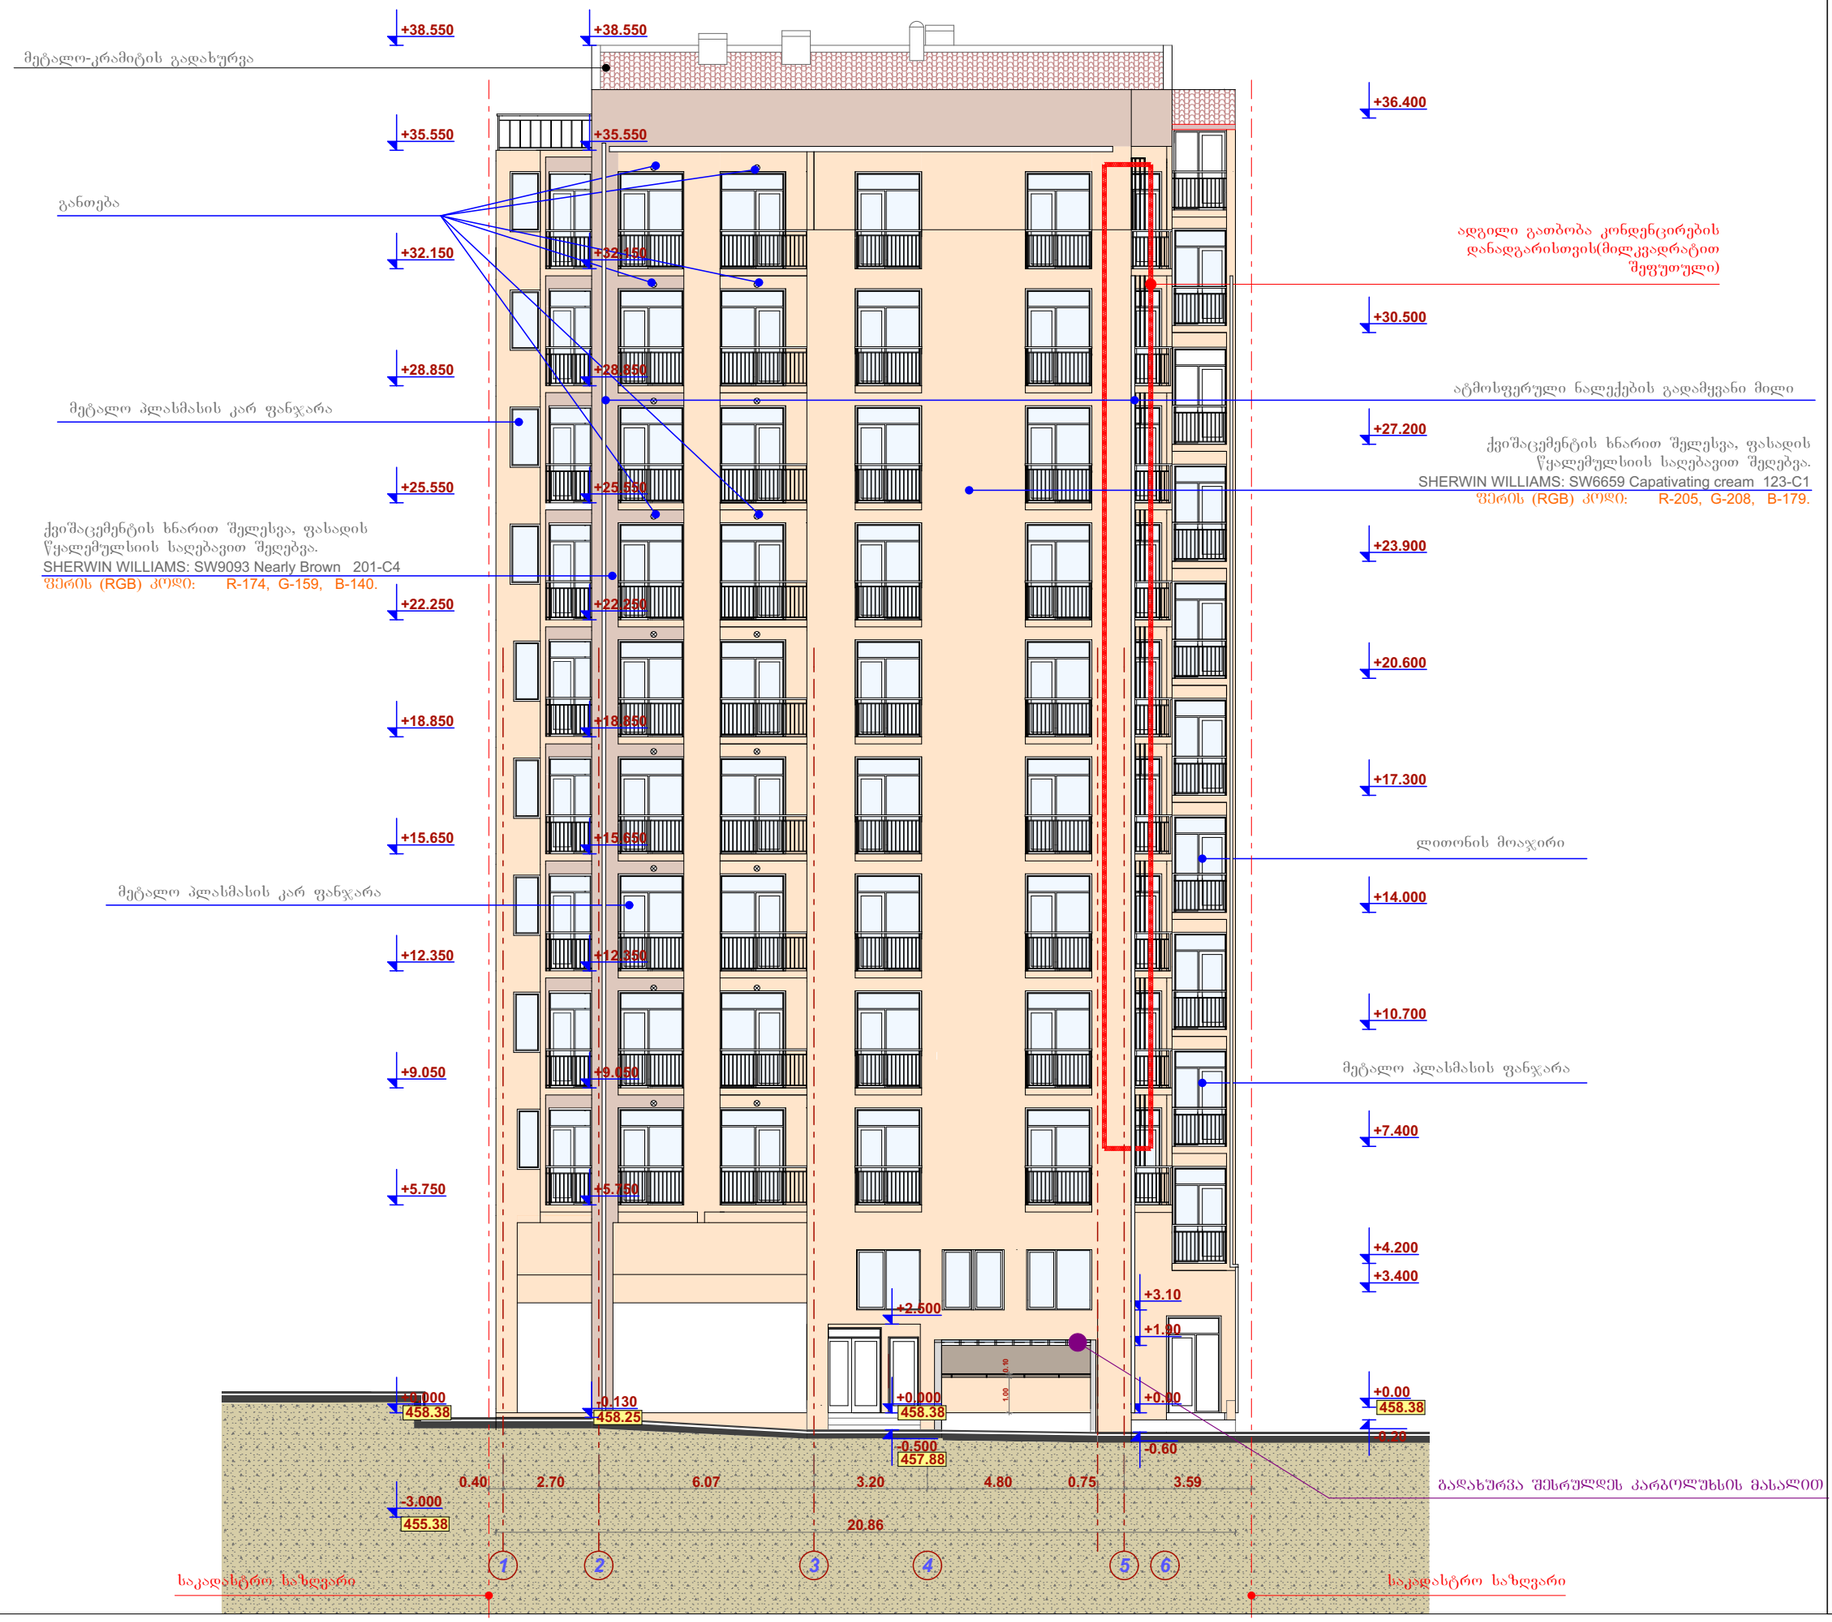

დამკვეთი	შ.პ.ს. „მეგალითი„
მრავალბინიანი საცხოვრებელი კორპუსის არქიტექტურული პროექტი	
საპროექტო ობიექტის მისამართი	
ქ. თბილისი, დიდი დიღმის დასახლება, გიორგი ბრწყინვალეს ქუჩა № 25 (ნაკვ. №01.10.06.014.072)	
დირექტორი	გ. მილოვი
პრ. ავტორი	გ. მეგრელიშვილი
შემსრულა	გ. მეგრელიშვილი
	გ. კოპაძე

სტადია	ფურც.	თარიღი	მასშტაბი	ფორმატი
პ.პ.		26.02.18		A 3

ფასადი 1-6 ღერძებში

k_2 = 0.00m²

შ.პ.ს. "მალუგი"

ქ.თბილისი, ფოცხვერაშვილის ქუჩა № 16

ტელ: +995 5 71 973 000



MALUGI

ფასადი 6–1 ღერძებში

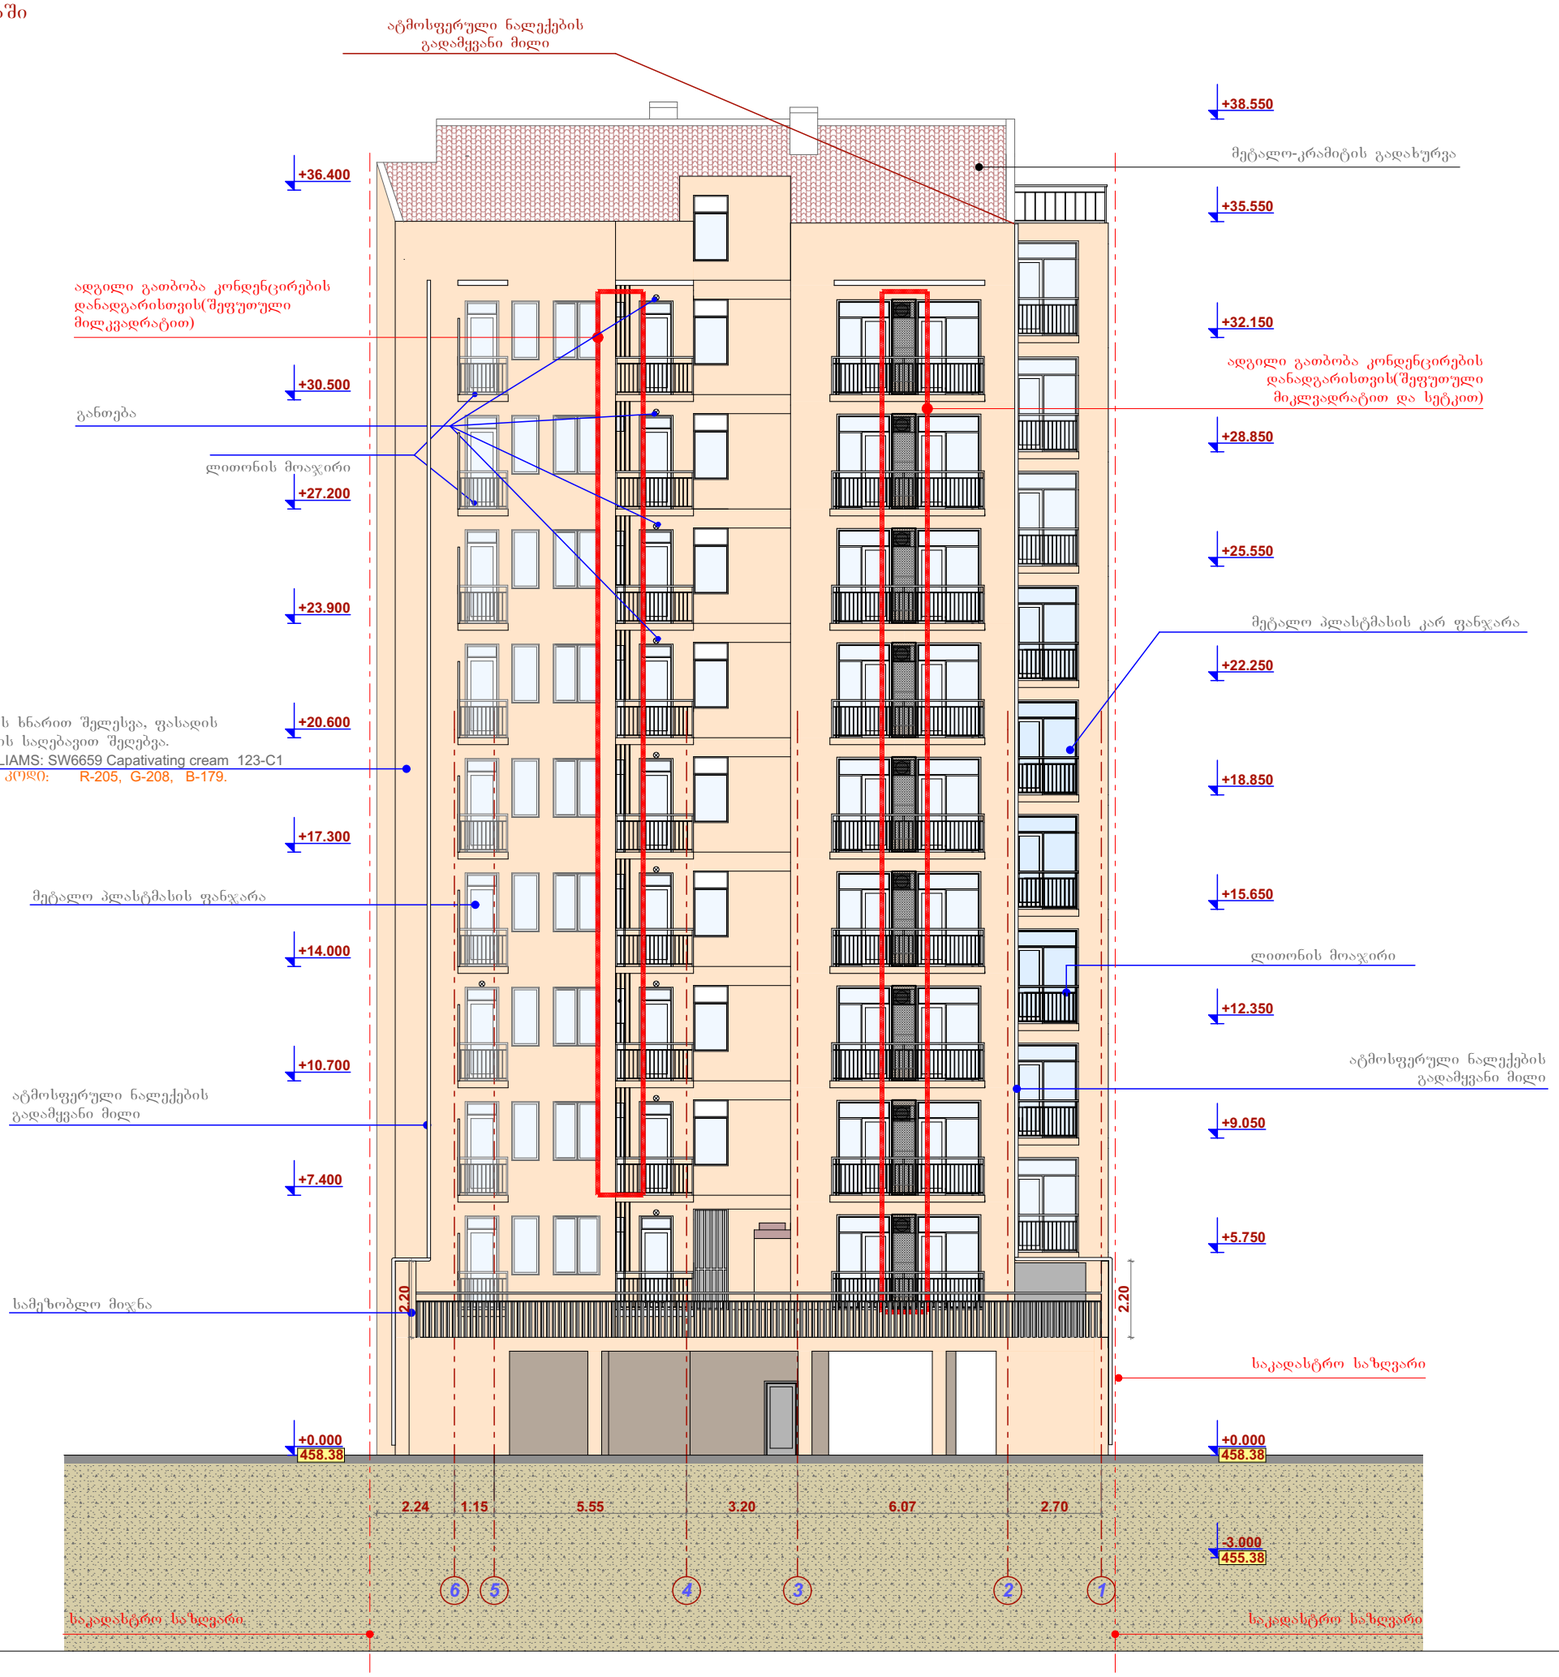

დამკვეთი	შ.პ.ს. „მეგალითი„
მრავალბინიანი საცხოვრებელი კორპუსის არქიტექტურული პროექტი	
საპროექტო ობიექტის მისამართი	
ქ. თბილისი, დიდი დიღმის დასახლება, გიორგი ბრწყინვალეს ქუჩა № 25 (ნაკვ. №01.10.06.014.072)	
დირექტორი	გ. შილოვი
არ. ავტორი	გ. მგრელიშვილი
შესრულა	გ. მგრელიშვილი
	გ. კოპაძე

სტადია	ფურც.	თარიღი	მასშტაბი	ფორმატი
ა.პ.		26.02.18		A 3

ფასადი 6-1 ღერძებში

k_2 = 0.00m²

შ.პ.ს. "მალუგი"

ქ.თბილისი, ფოცხვერაშვილის ქუჩა № 16

ტელ: +995 5 71 973 000



MALUGI

ფასადი ა–თ ღერძებში

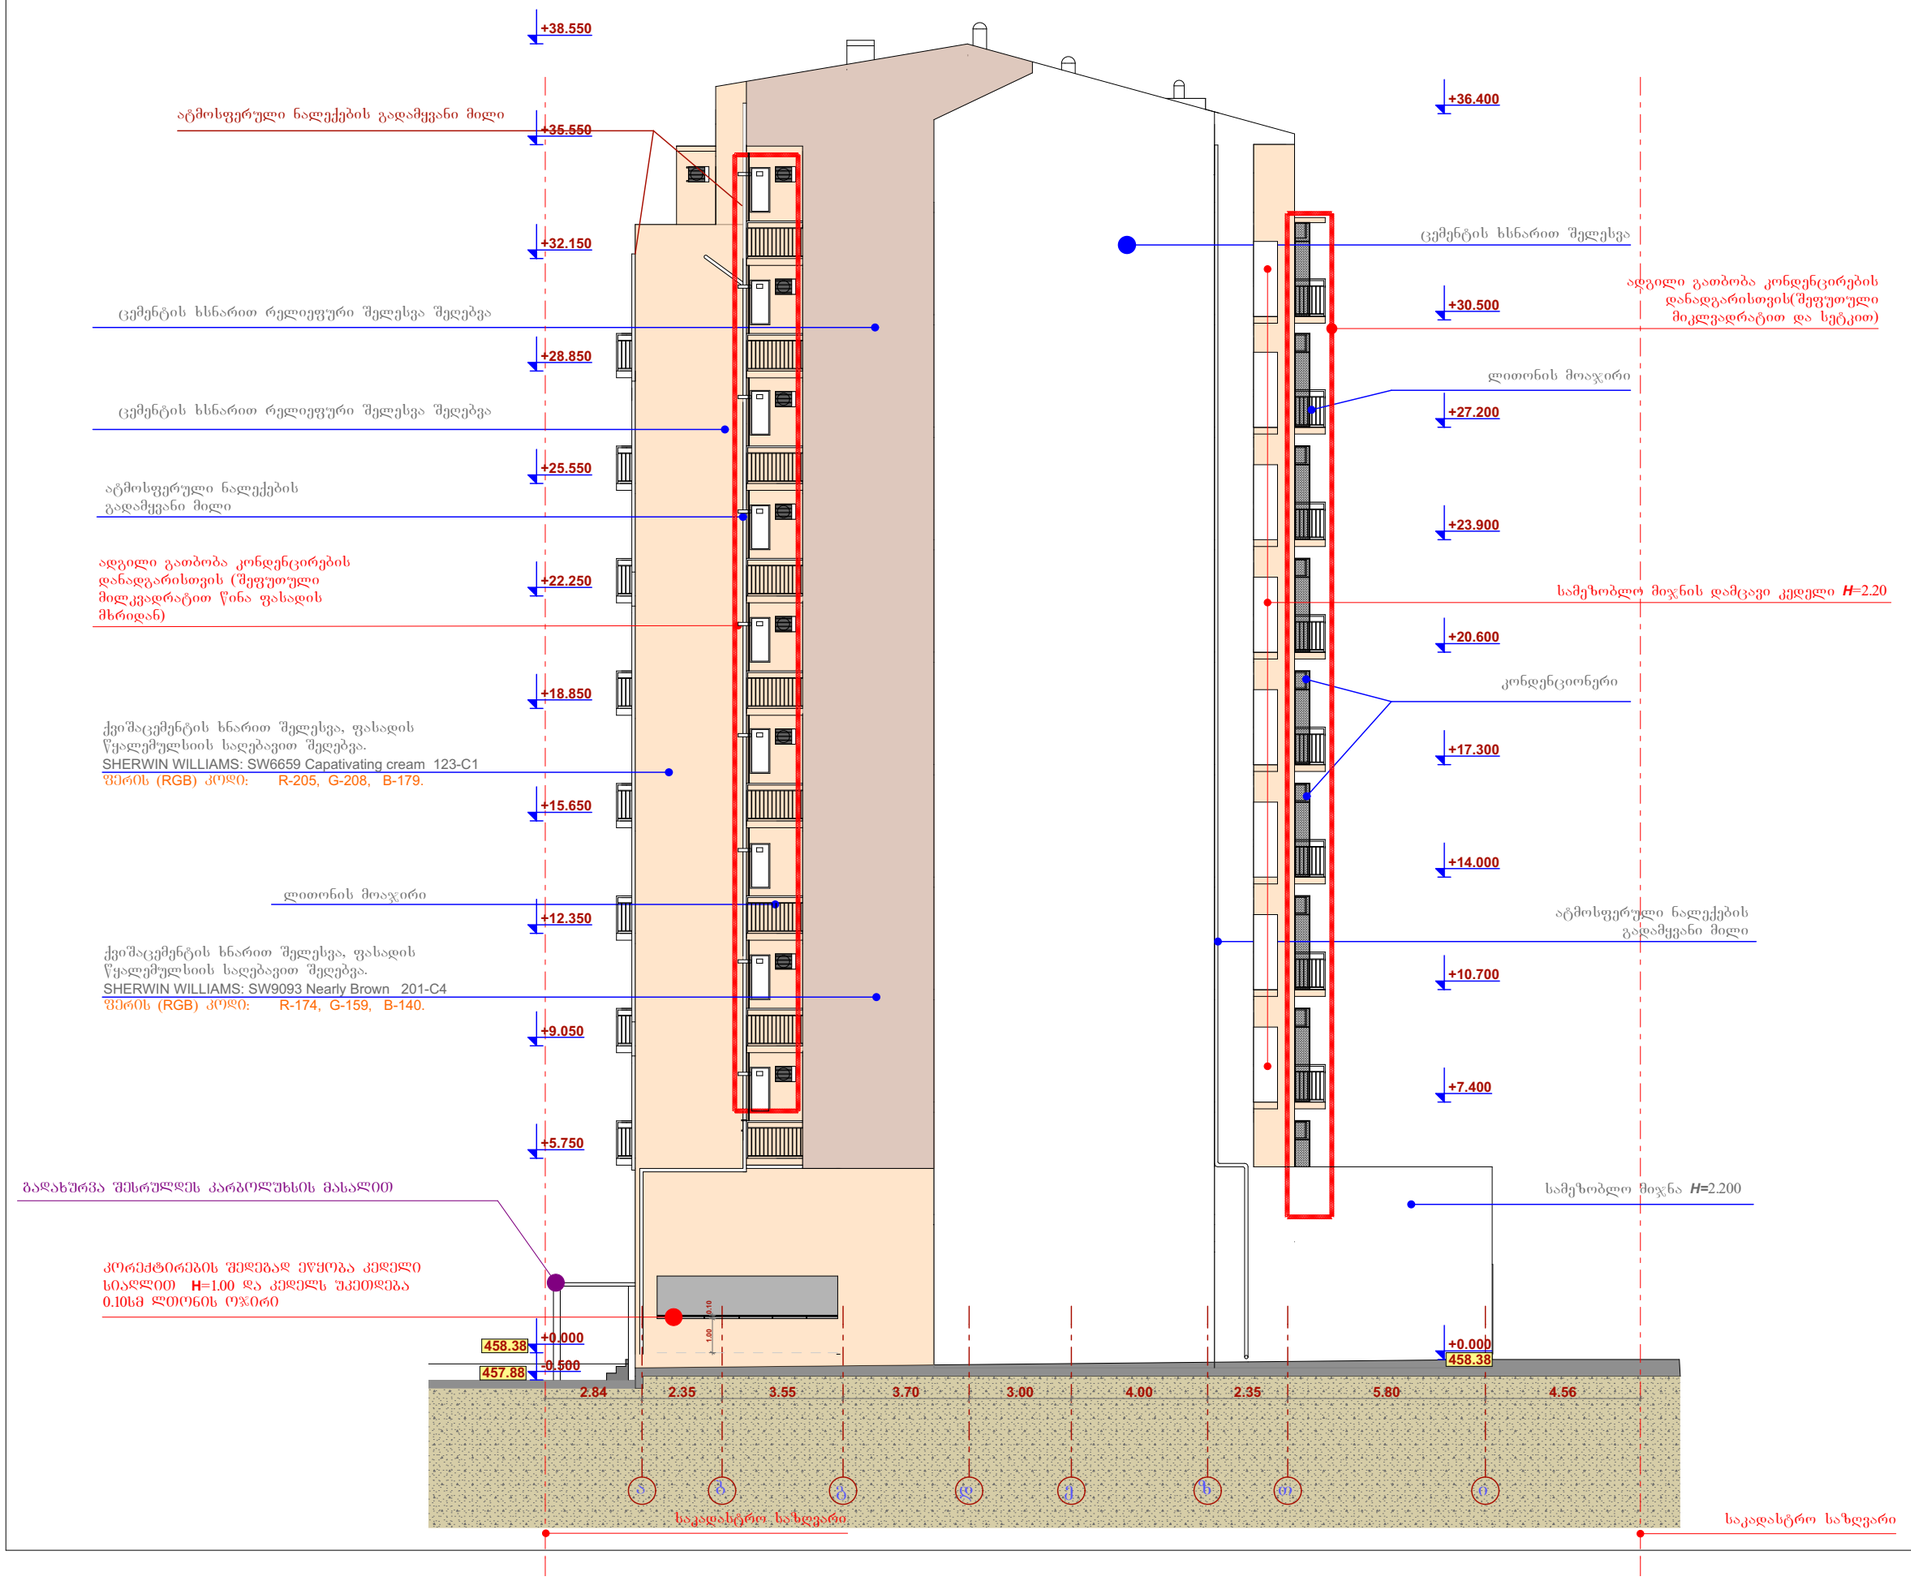

დამკვეთი	შ.პ.ს. „მეგალითი„

მრავალბინიანი საცხოვრებელი კორპუსის არქიტექტურული პროექტი

საპროექტო ობიექტის მისამართი

ქ. თბილისი, დიდი დიღმის დასახლება, გიორგი ბრწყინვალეს ქუჩა № 25
(ნაკვ. №01.10.06.014.072)

დირექტორი	გ. მილოვი	
პრ. ავტორი	გ. მეგრელიშვილი	
შეასრულა	გ. მეგრელიშვილი	
	გ. კოპაძე	

სტადია	ფურც.	თარიღი	მასშტაბი	ფორმატი
პ.პ.		26.02.18		A 3

ფასადი ა-თ ღერძებში

k_2 = 0.00m²

შ.პ.ს. "მალუგი"

ქ.თბილისი, ფოცხვერაშვილის ქუჩა № 16
ტელ: +995 5 71 973 000

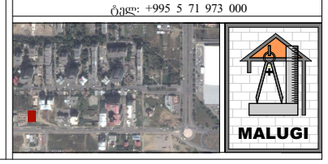

MALUGI

ფასადი თ–ა ღერძებში

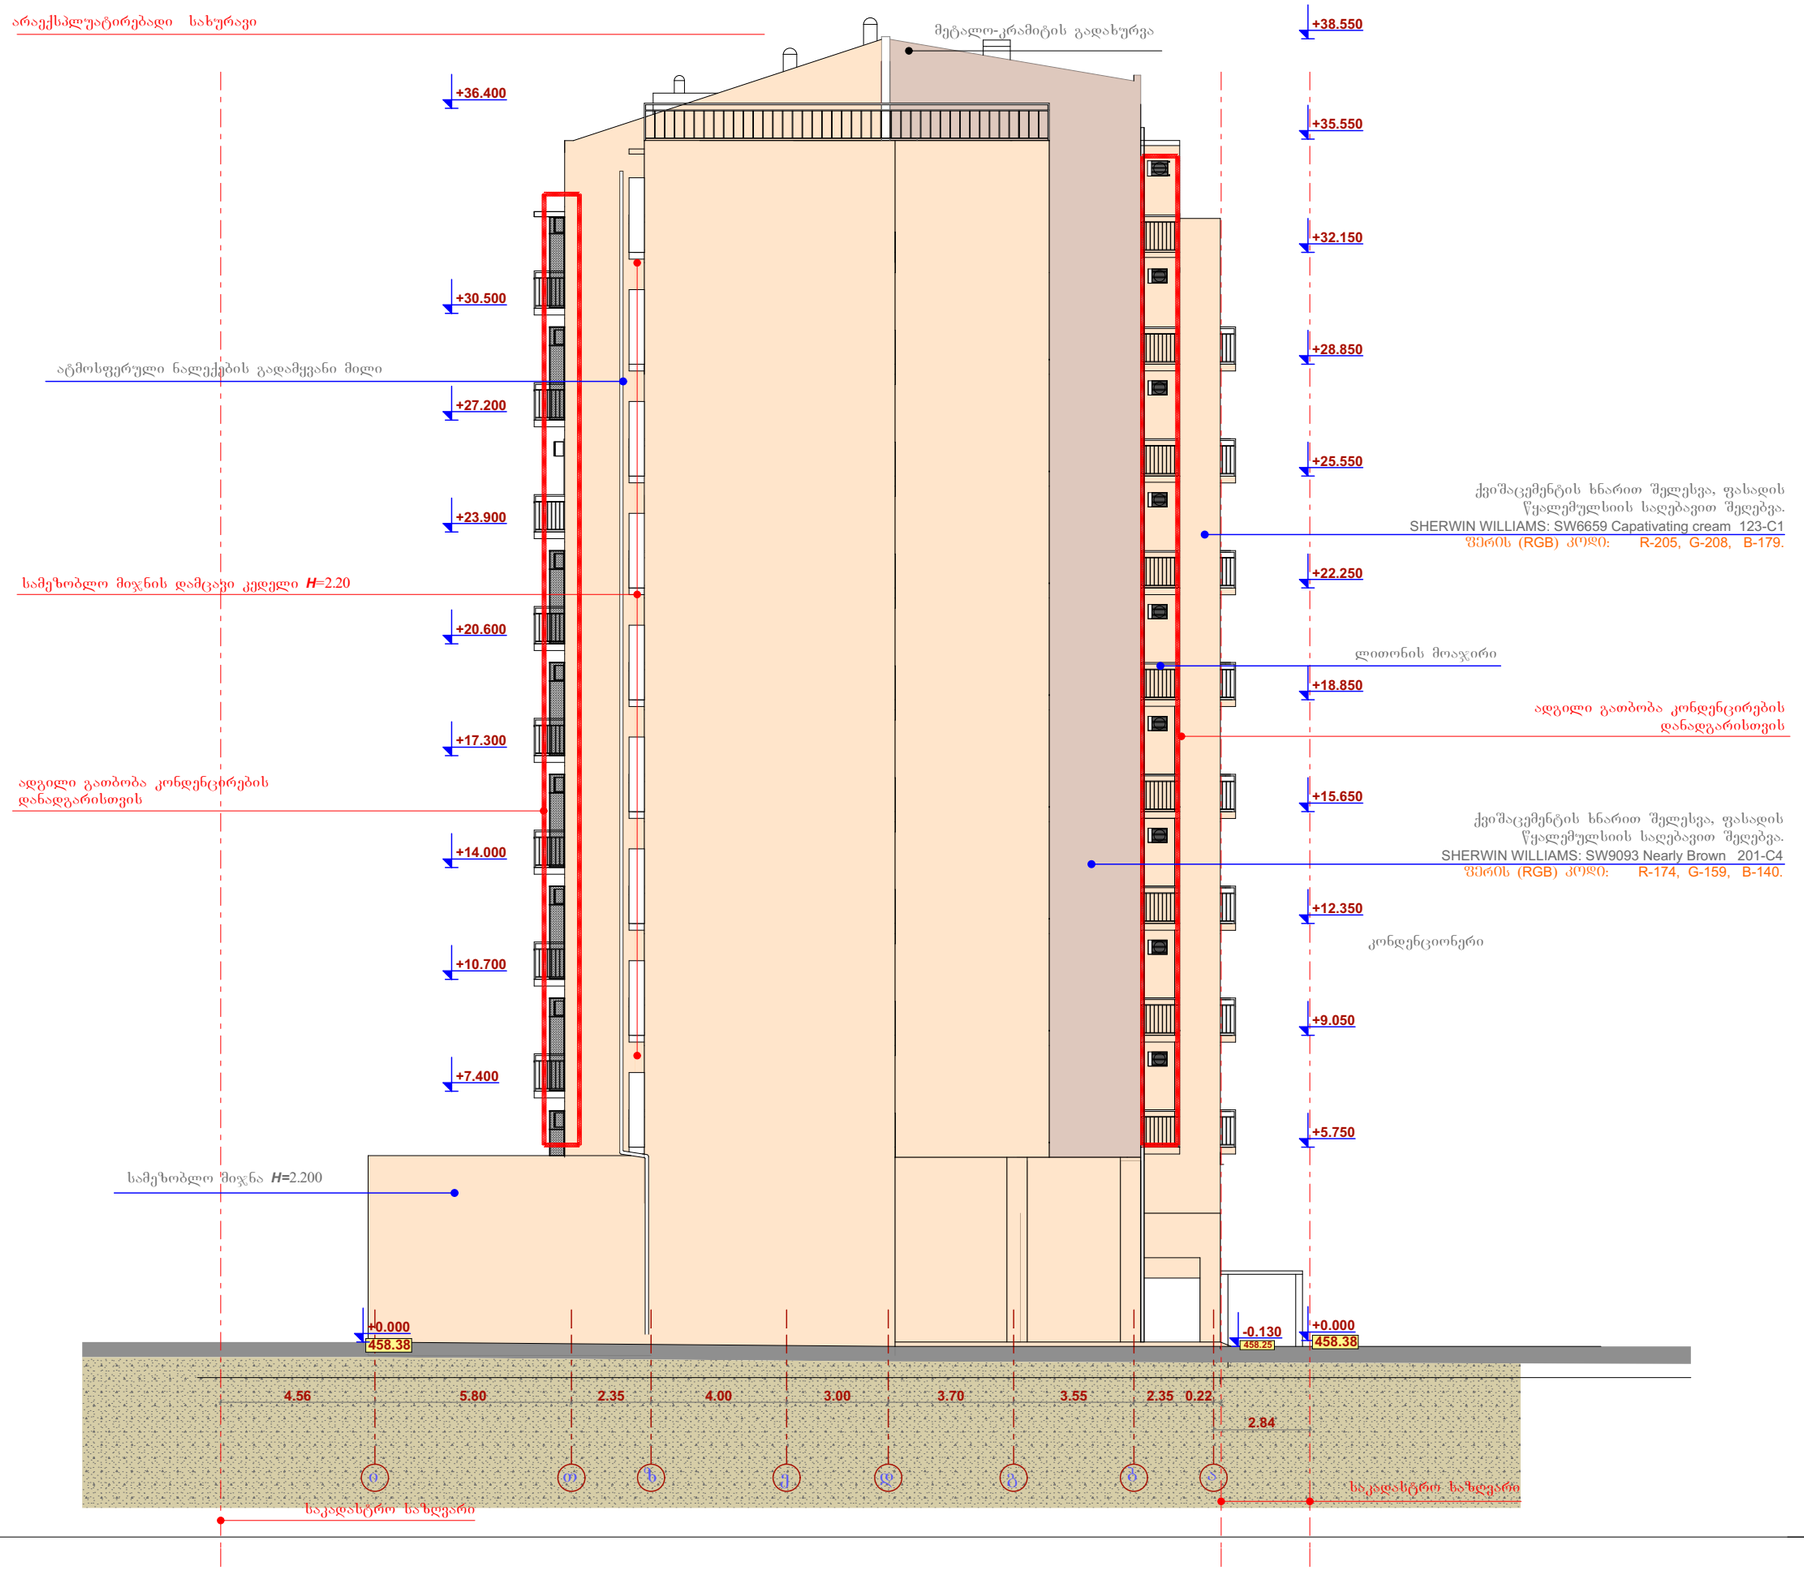

დამკვეთი	შ.პ.ს. „მეშახალითი„
მრავალბინიანი საცხოვრებელი კორპუსის არქიტექტურული პროექტი	
საპროექტო ობიექტის მისამართი	
ქ. თბილისი, დიდი დიღმის დასახლება, გიორგი ბრწყინვალეს ქუჩა № 25 (ნაკვ. №01.10.06.014.072)	
დირექტორი	გ. შილოვი
არ. ავტორი	გ. შეგრელიშვილი
შეასრულა	გ. შეგრელიშვილი
	გ. ქოპაძე

სტადია	ფურც.	თარიღი	მასშტაბი	ფორმატი
ა.პ.		26.02.18		A 3

ფასადი თ-ა ღერძებში

k_2 = 0.00m²	შ.პ.ს. "მალუგი"

ქ.თბილისი, ფოცხვერაშვილის ქუჩა № 16
ტელ: +995 5 71 973 000

