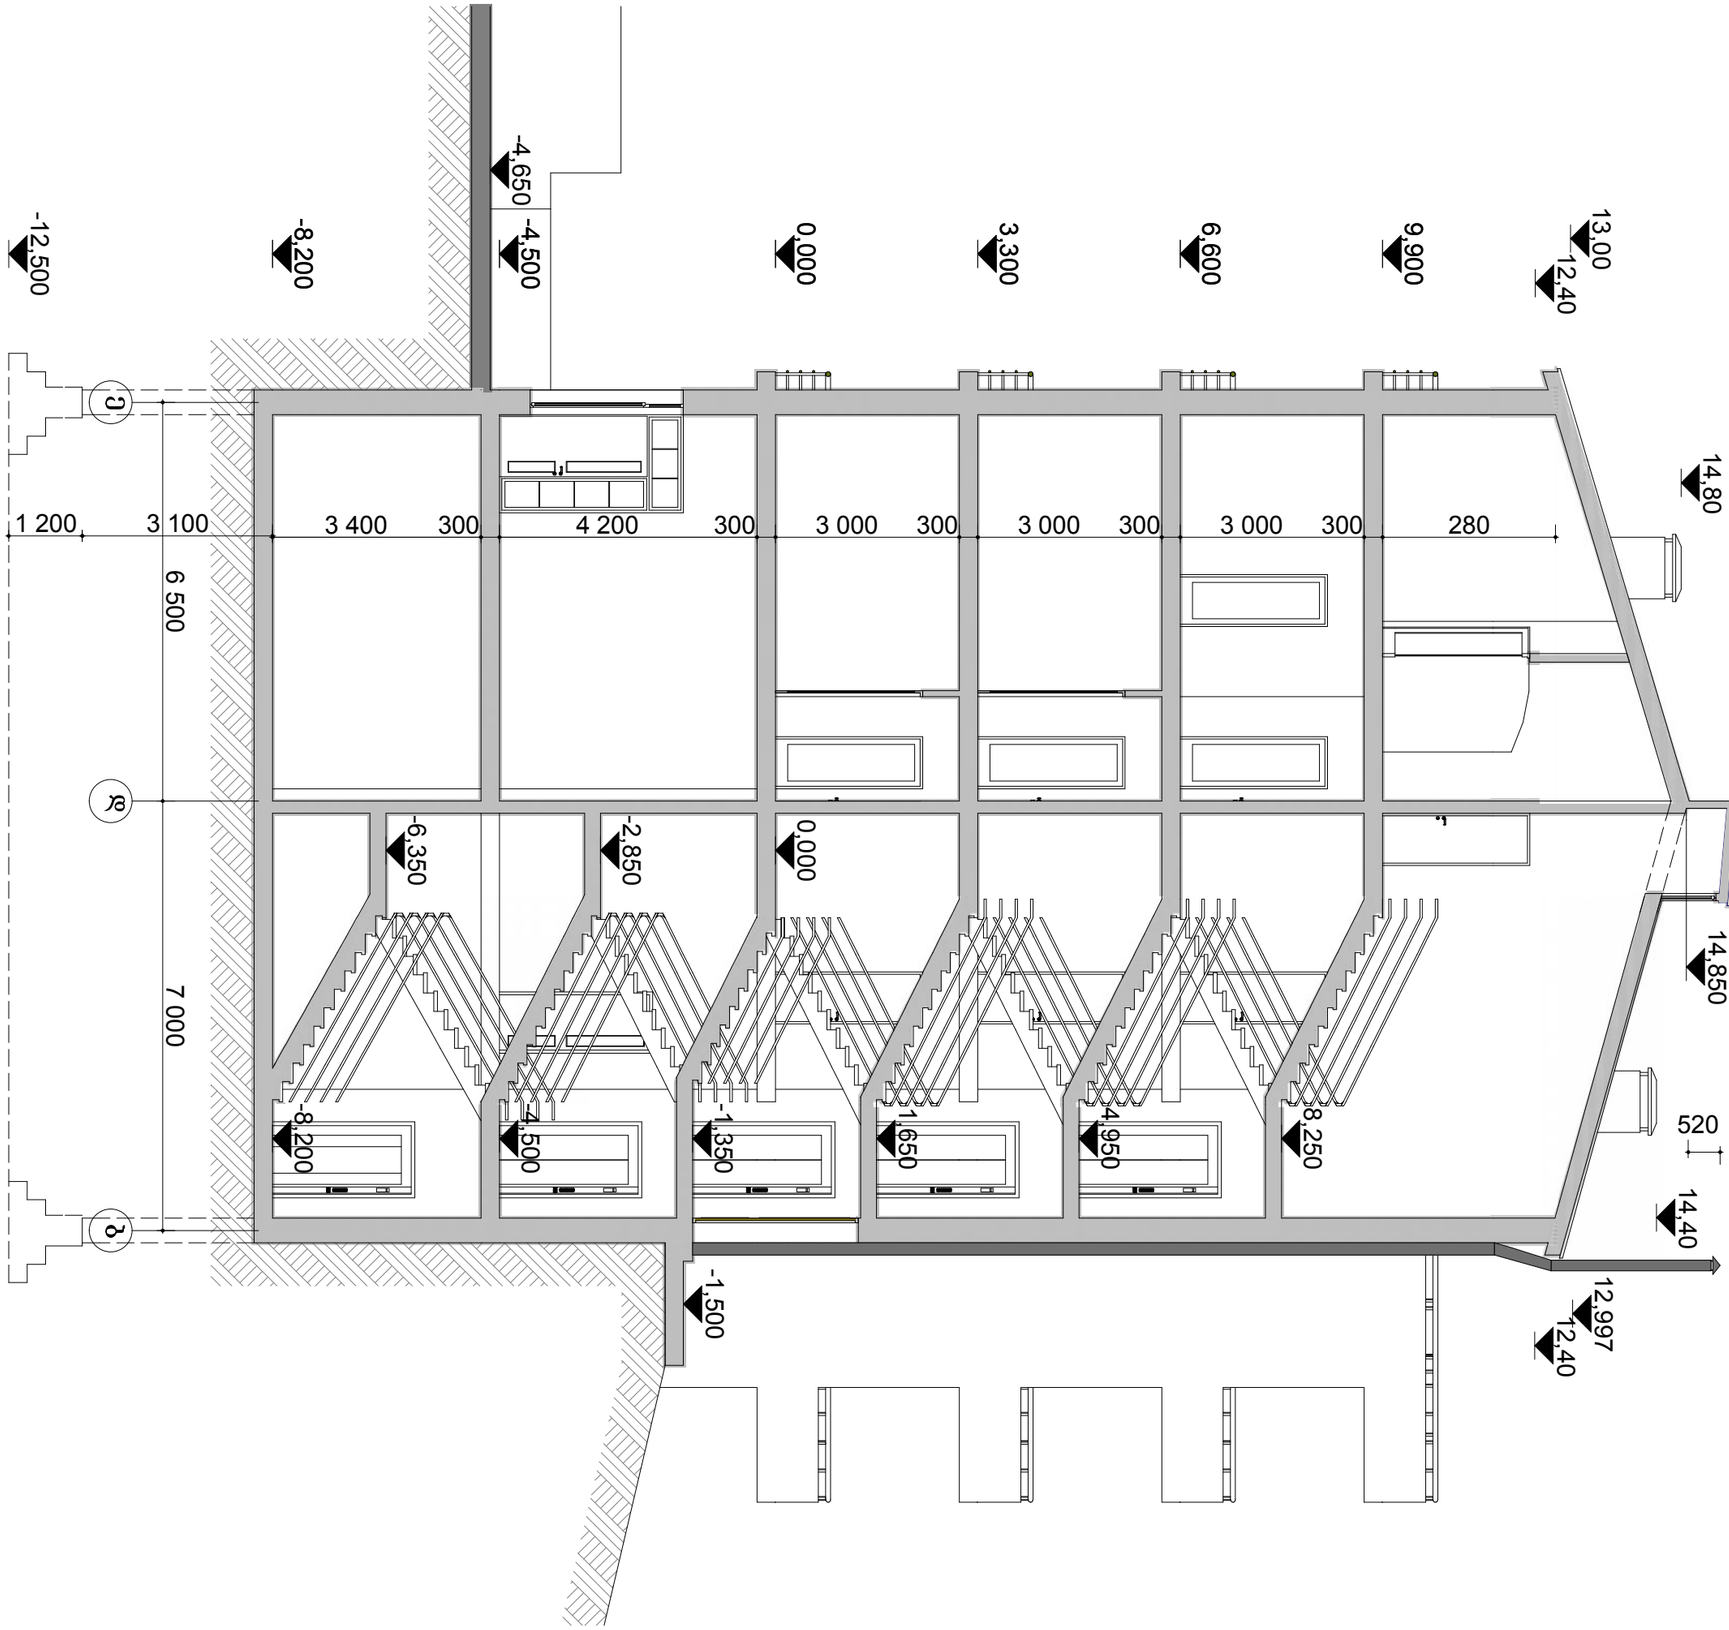

ჭრილი 1-1
მ. 1:100

შემსრულებელი:	ფარსადან ჯ. ნინო №8	ავტომობილების სალარო-საგამოფენო კომპლექსის მშენებლობა	