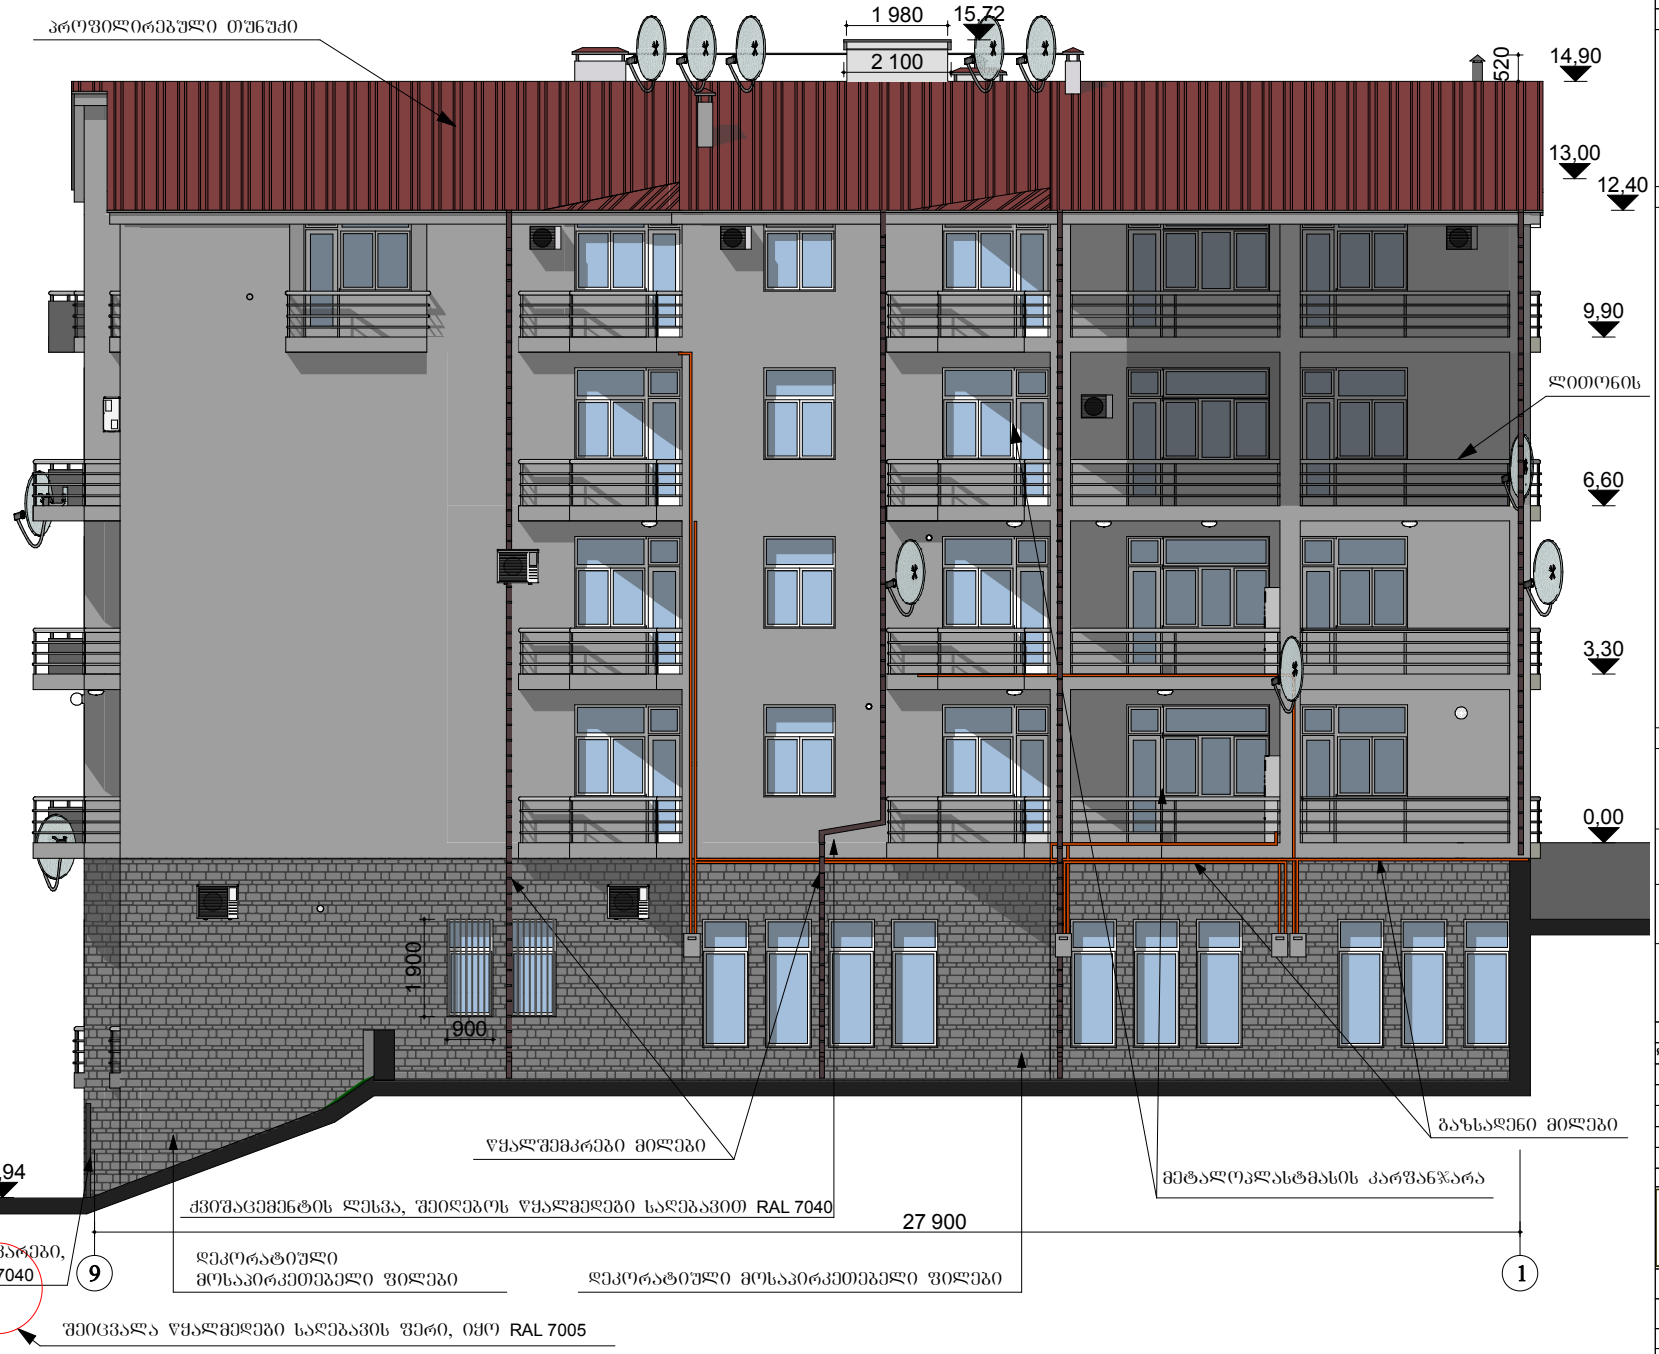


ფორმატი	დაკვეთა №	ფასადის სახელი
A/3	2102.60.11	

ექსპლიკაცია:

პირობითი აღნიშვნები

შენიშვნები:

დამკვეთი
ამხანაგობა "ბაგები 2007"

მისამართი
იმედაძის ქ. I ჩიხი №8

პროექტის სახელწოდება
მრავალბინიანი საცხოვრებელი სახლის კორექტირებული პროექტი


	გვარი	ხელმოწერა	თარიღი
დირექტორი	ზ.გრიგოლაია		
არქიტექტორი	ქ. ბოჭოიძე		
არქიტექტორი	ქ. ბოჭოიძე		

მისამართი
თბილისი,
წერეთლის გამზ.№105
E-mail: GRAFITI_LTD @ yahoo.com

მასშტაბი	1:100	ფასადი 9-1
თარიღი	8.11.2012	
სტადია	ფურცელი	ფურცლები
სტ. პრ.		

ფასადი 1 – 9 ღერძებში

მ. 1 : 100

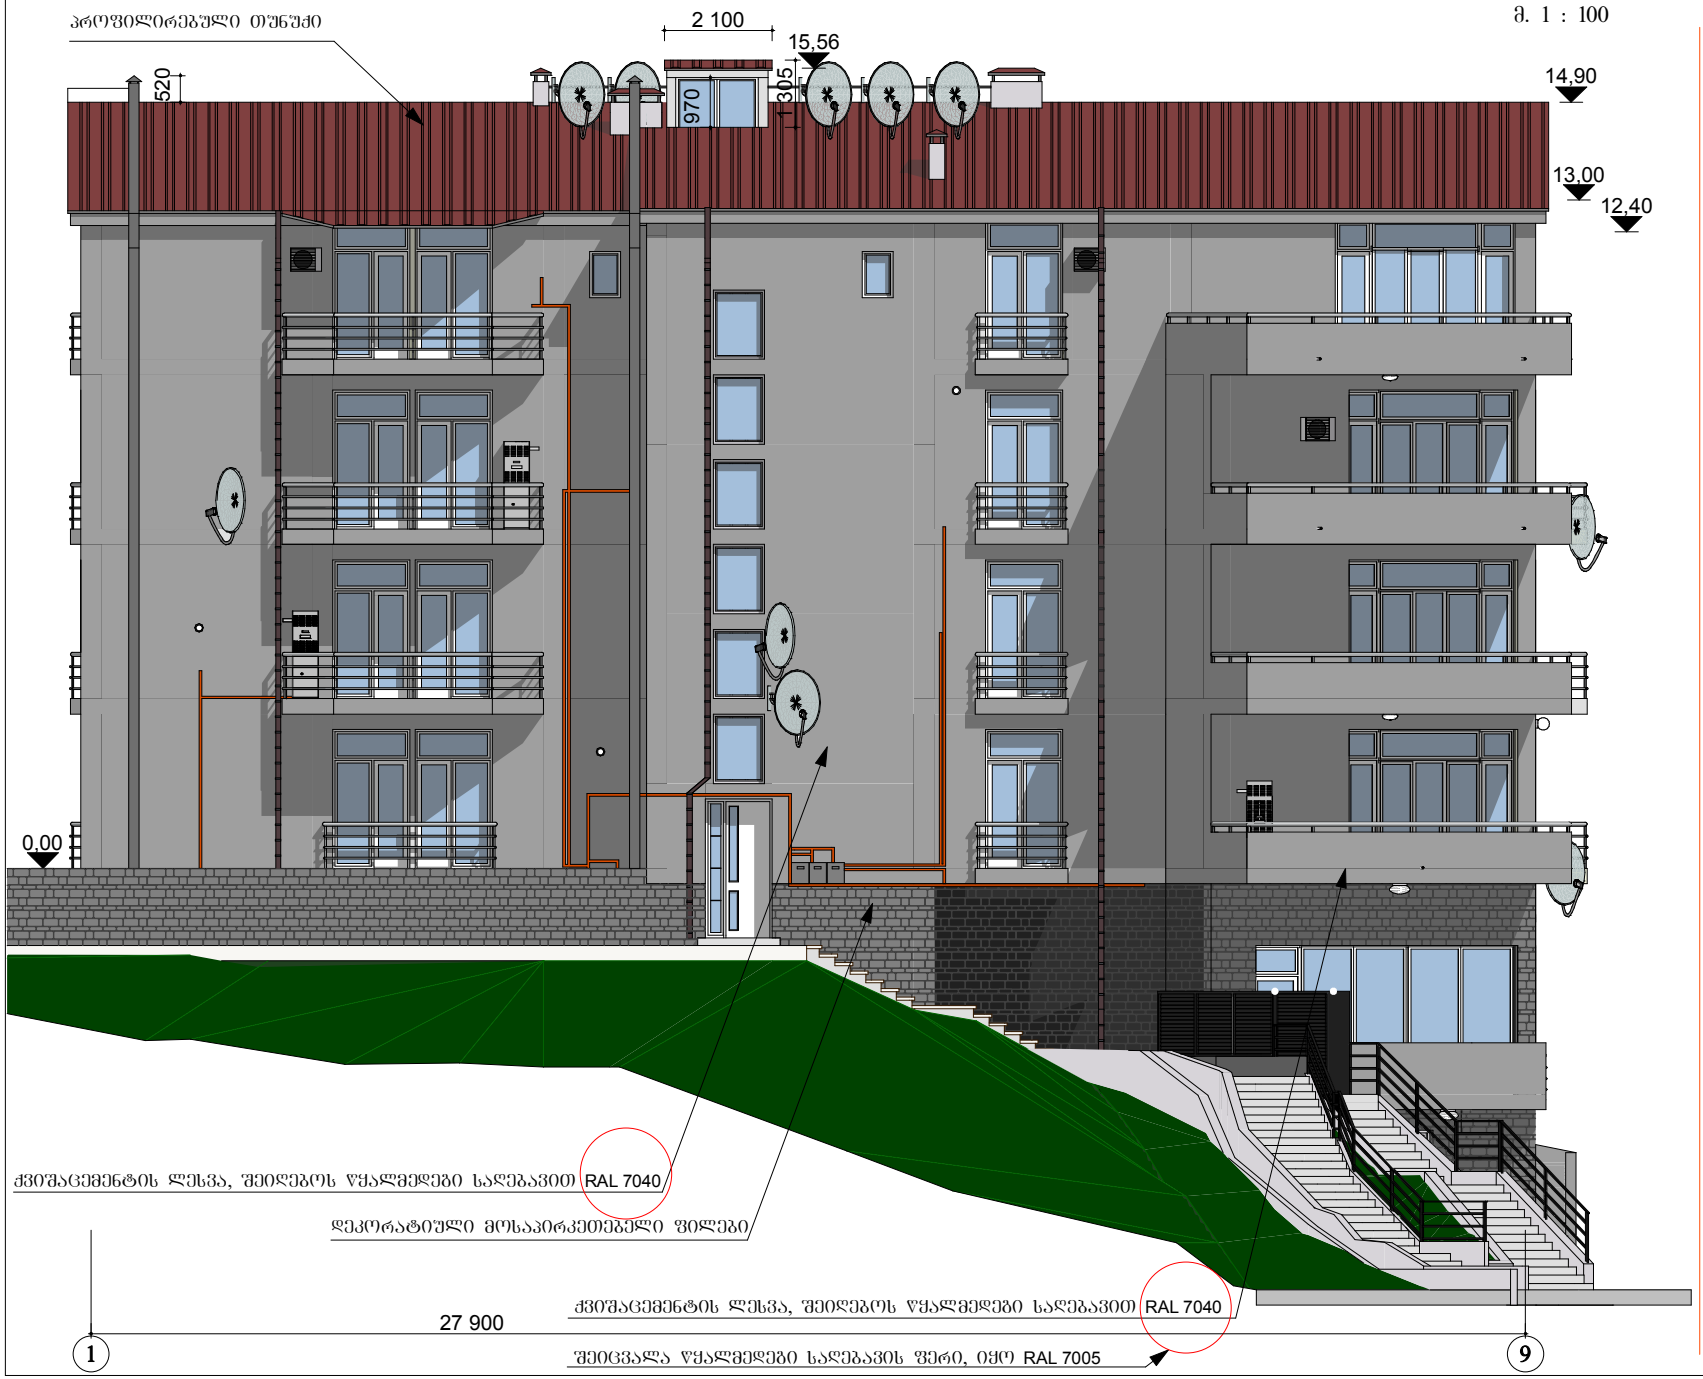

ფორმატი	დაკვეთა №	ფაილის სახელი
A/3	2102.60.11	

ექსპლიკაცია:

პირობითი აღნიშვნები

შენიშვნები:

დამკვეთი

ამხანაგობა "ბაგები 2007"

მისამართი

იმედაძის ქ. I ჩიხი №8

პროექტის სახელწოდება

მრავალბინიანი საცხოვრებელი სახლის კორექტირებული პროექტი

	გვარი	ხელმოწერა	თარიღი
დირექტორი	ზ.გრაფოვაძე		
არ. ავტორი	ქ. ბერიძიაძე		
არქიტექტორი	ქ. ბერიძიაძე		

ს.პ. 202237999 GRAFITI LTD 595,622202

მისამართი თბილისი. წერეთლის გამზ.№105

E-mail: GRAFITI_LTD @ yahoo.com

მასშტაბი	1:100	ფასადი 1-9
თარიღი	8.11.2012	
სტადია	შურაცელი	შურაცლები
სტ. პრ.		

ფასადი ა – ზ ღერძებში
მ. 1 : 150



ფორმატი	დაკვეთა №	ფაილის სახელი
A/3	2102.60.11	

ექსპლიკაცია:

პირობითი აღნიშვნები

შენიშვნები:

დამკვეთი
ამხანაგობა "ბაგები 2007"

მისამართი
იმედაძის ქ. I ნიხი №8

პროექტის სახელწოდება
მრავალბინიანი საცხოვრებელი სახლის კორექტირებული პროექტი


	გვარი	ხელმოწერა	თარიღი
დირექტორი	ზ.გრაფიკაძე		
არ. პროექტი	ქ. ბოჭორიძე		
არქიტექტორი	ქ. ბოჭორიძე		

შპს "გრაფიტი" 202237999 GRAFITI LTD
მისამართი თბილისი, წერეთლის გამზ.№105
E-mail: GRAFITI_LTD @ yahoo.com

მასშტაბი	1:150	ფასადი ა-ზ
თარიღი	8.11.2012	
სტადია	შეცვლილი	შეცვლები
სტ. პრ.		

ფასადი ზ – ა ღერძებში

მ. 1 : 100

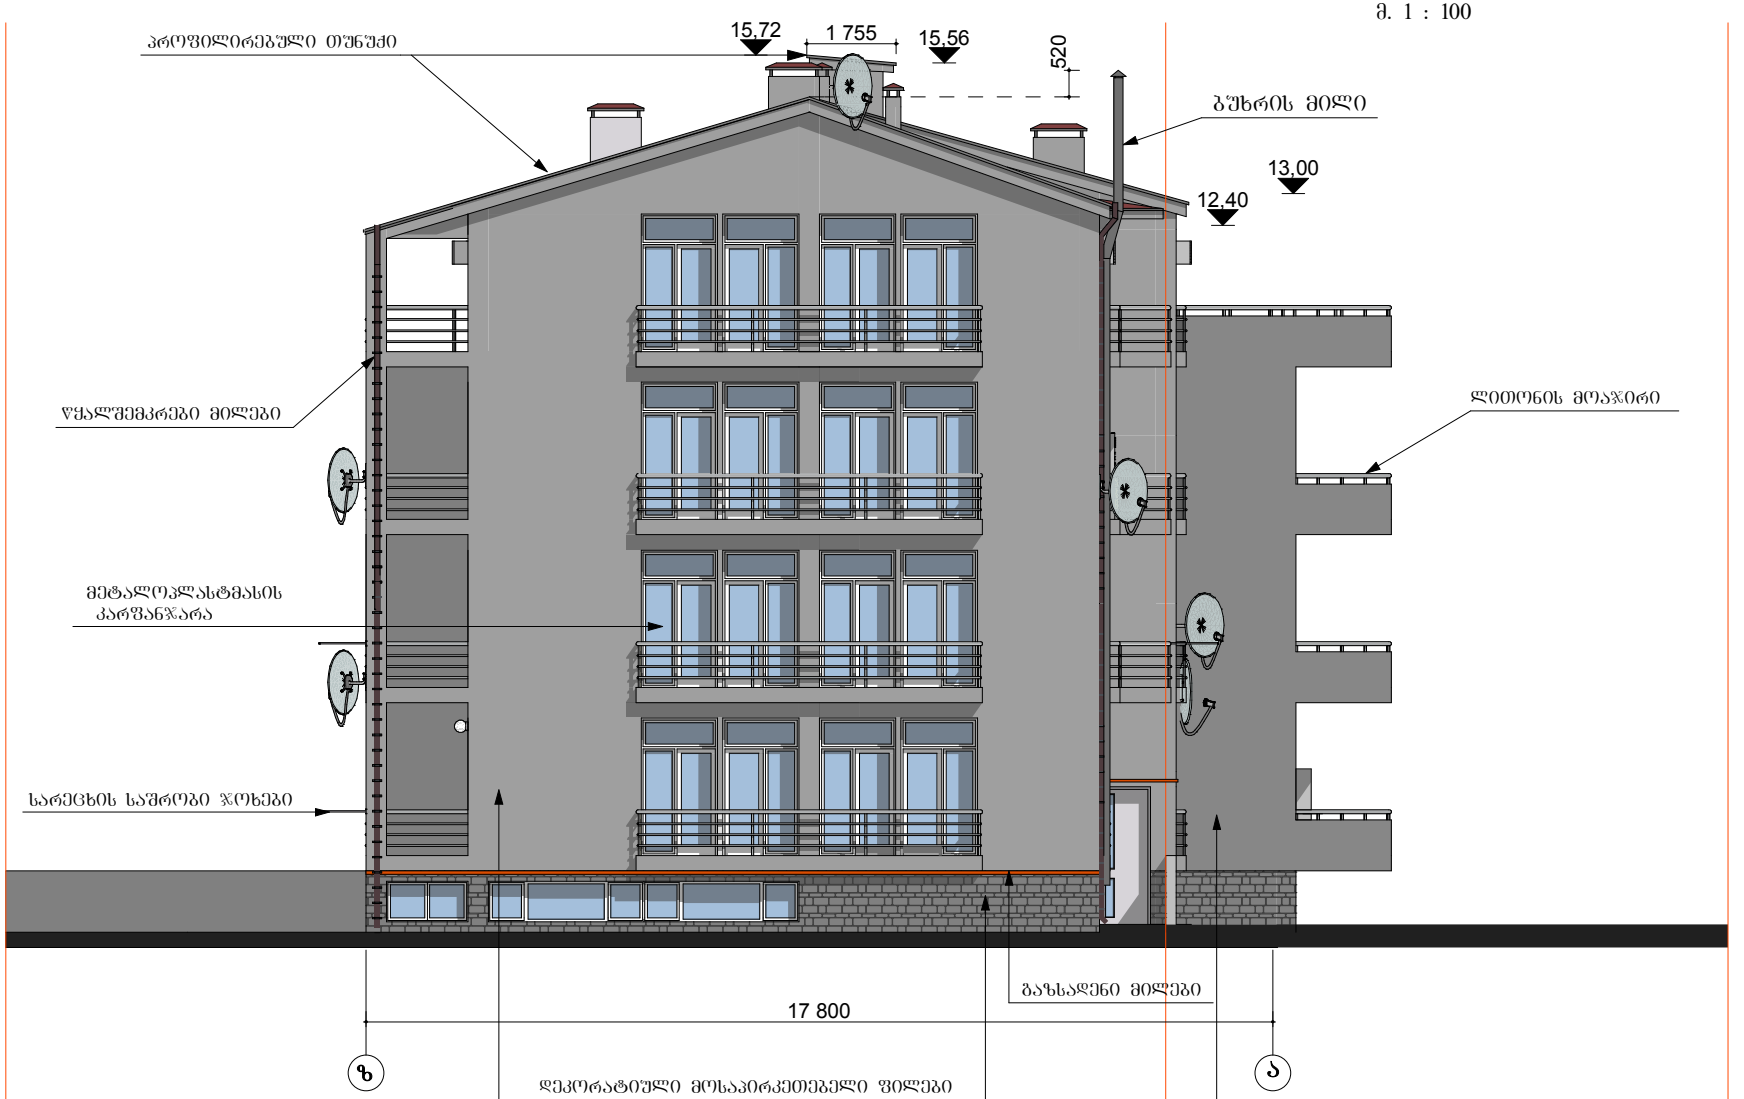

ფორმატი	დაკვეთა №	შაბლონის სახელი
A/3	2102.60.11	

ექსპლიკაცია:

პირობითი აღნიშვნები

შენიშვნები:

დამკვეთი
ამხანაგობა "ბაგები 2007"

მისამართი
იმედაძის ქ. I ნიხი №8

პროექტის სახელწოდება
მრავალბინიანი საცხოვრებელი სახლის კორპუსტორებული პროექტი

	გვარი	ხელმოწერა	თარიღი
დირექტორი	ზ.ბერიძე		
პრ. ავტორი	ქ. ბოჭოიძე		
არქიტექტორი	ქ. ბოჭოიძე		

GRAFITI LTD 202237989
მისამართი თბილისი, ვერკვილის გამზ.№105
E-mail: GRAFITI_LTD @ yahoo.com

მასშტაბი	1:100	ფასადი ზ-ა
თარიღი	8.11.2012	
სტადია	ფურცელი	ფურცლები
სტ. პრ.		