ტექნიკურ ეკონომიკური მაჩვენებელი

საერთო ფართობი	7530.6 კვ.მ
მათ შორის:	
საოფისე ფართობი	5360.8 კვ.მ
საზაფხულო ფართობი	485.2 კვ.მ
კიბის უჯრედის ფართობი	670.1 კვ.მ
დამხმარე ფართობი	145.0 კვ.მ
ავტოფარეხის ფართობი	869.5 კვ.მ

მიწისქვეშა პარკინგის გეგმა

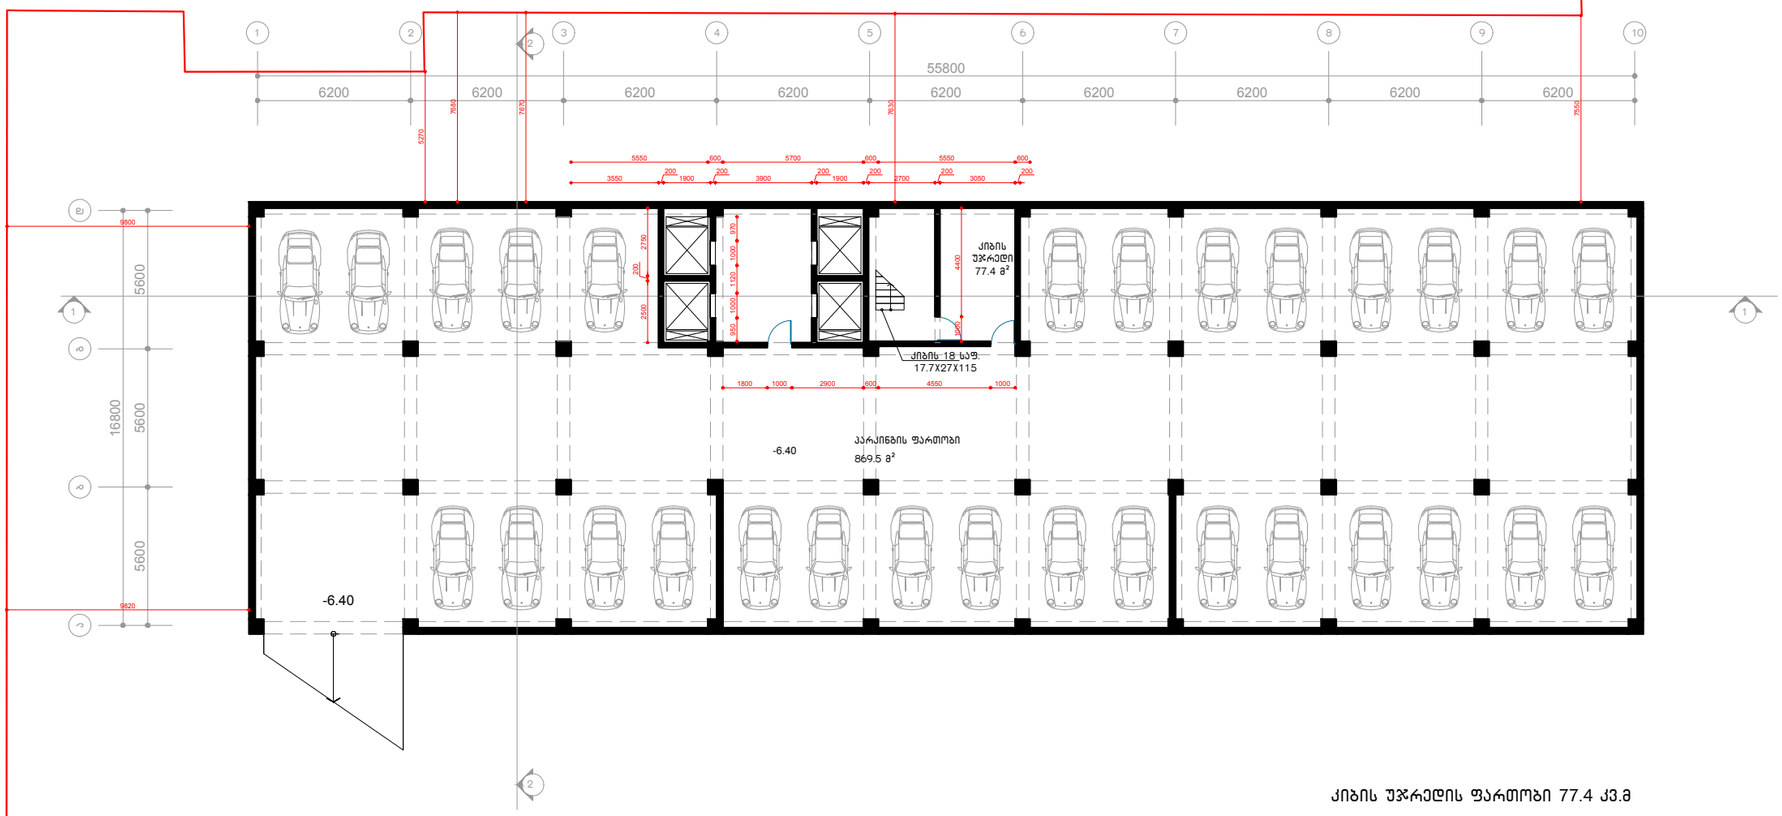

კიბის უჯრედის ფართობი 77.4 კვ.მ

პარკინგის ფართობი 869.5 კვ.მ

29 მანქანა

დამკვეთი:	შ.პ.ს. "ტიფლის ბიზნეს ცენტრი"	გეგმა -6.40 სართულზე	შ.პ.ს. "ტიფლის ბიზნეს ცენტრი"				2018 წ.
მისამართი:	ბ. კვერნაძის ქ № 10		405004917	არქიტექტორი:	გ.მირიანაშვილი		მ. 1:100

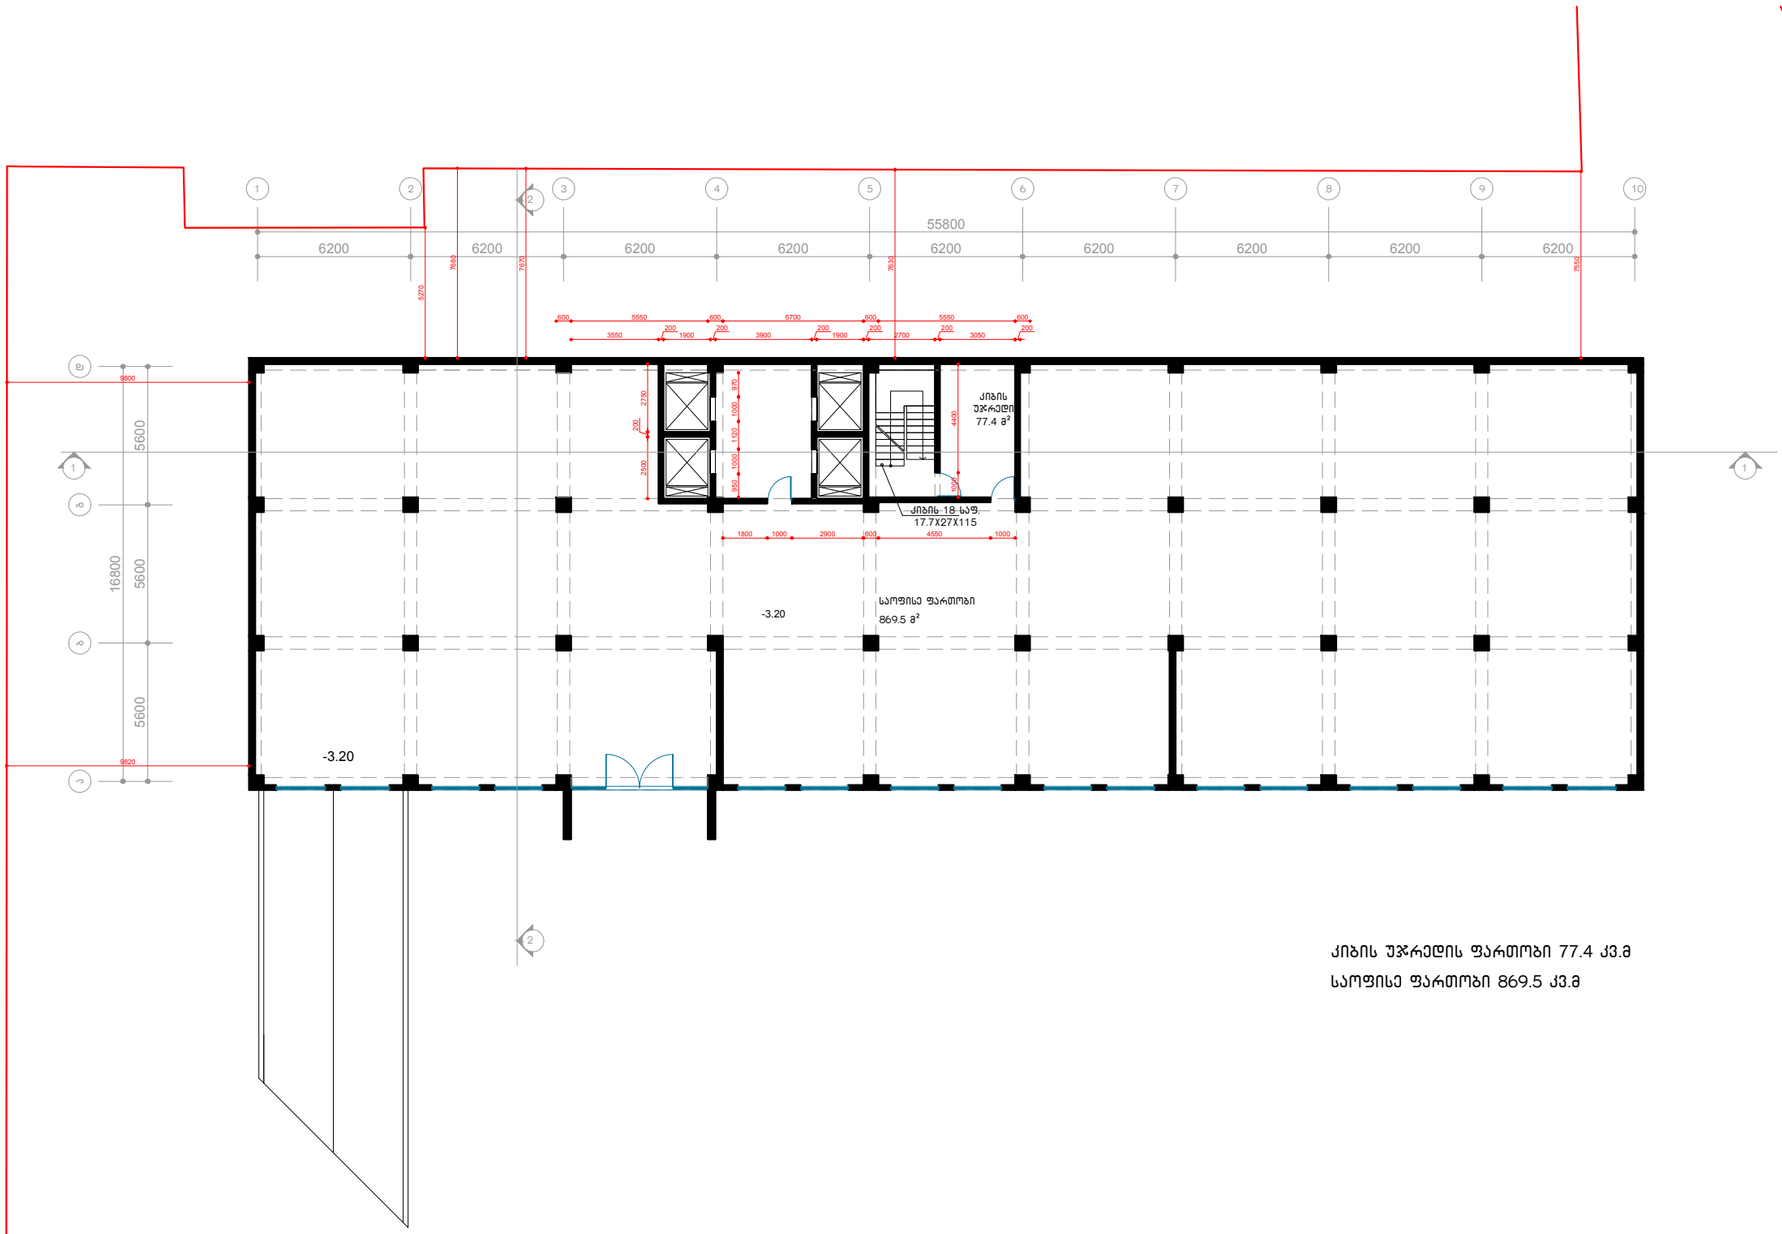

ქიბის უჯრედის ფართობი 77.4 კვ.მ

საოფისე ფართობი 869.5 კვ.მ

დამკვეთი:	შ.პ.ს. "ტიფლის ბიზნეს ცენტრი"	გეგმა -3.20 სართულზე	შ.პ.ს. "ტიფლის ბიზნეს ცენტრი"				2018 წ.
მისამართი:	ბ. კვერნაძის ქ № 10		405004917	არქიტექტორი:	გ.მირიანაშვილი		მ. 1:100

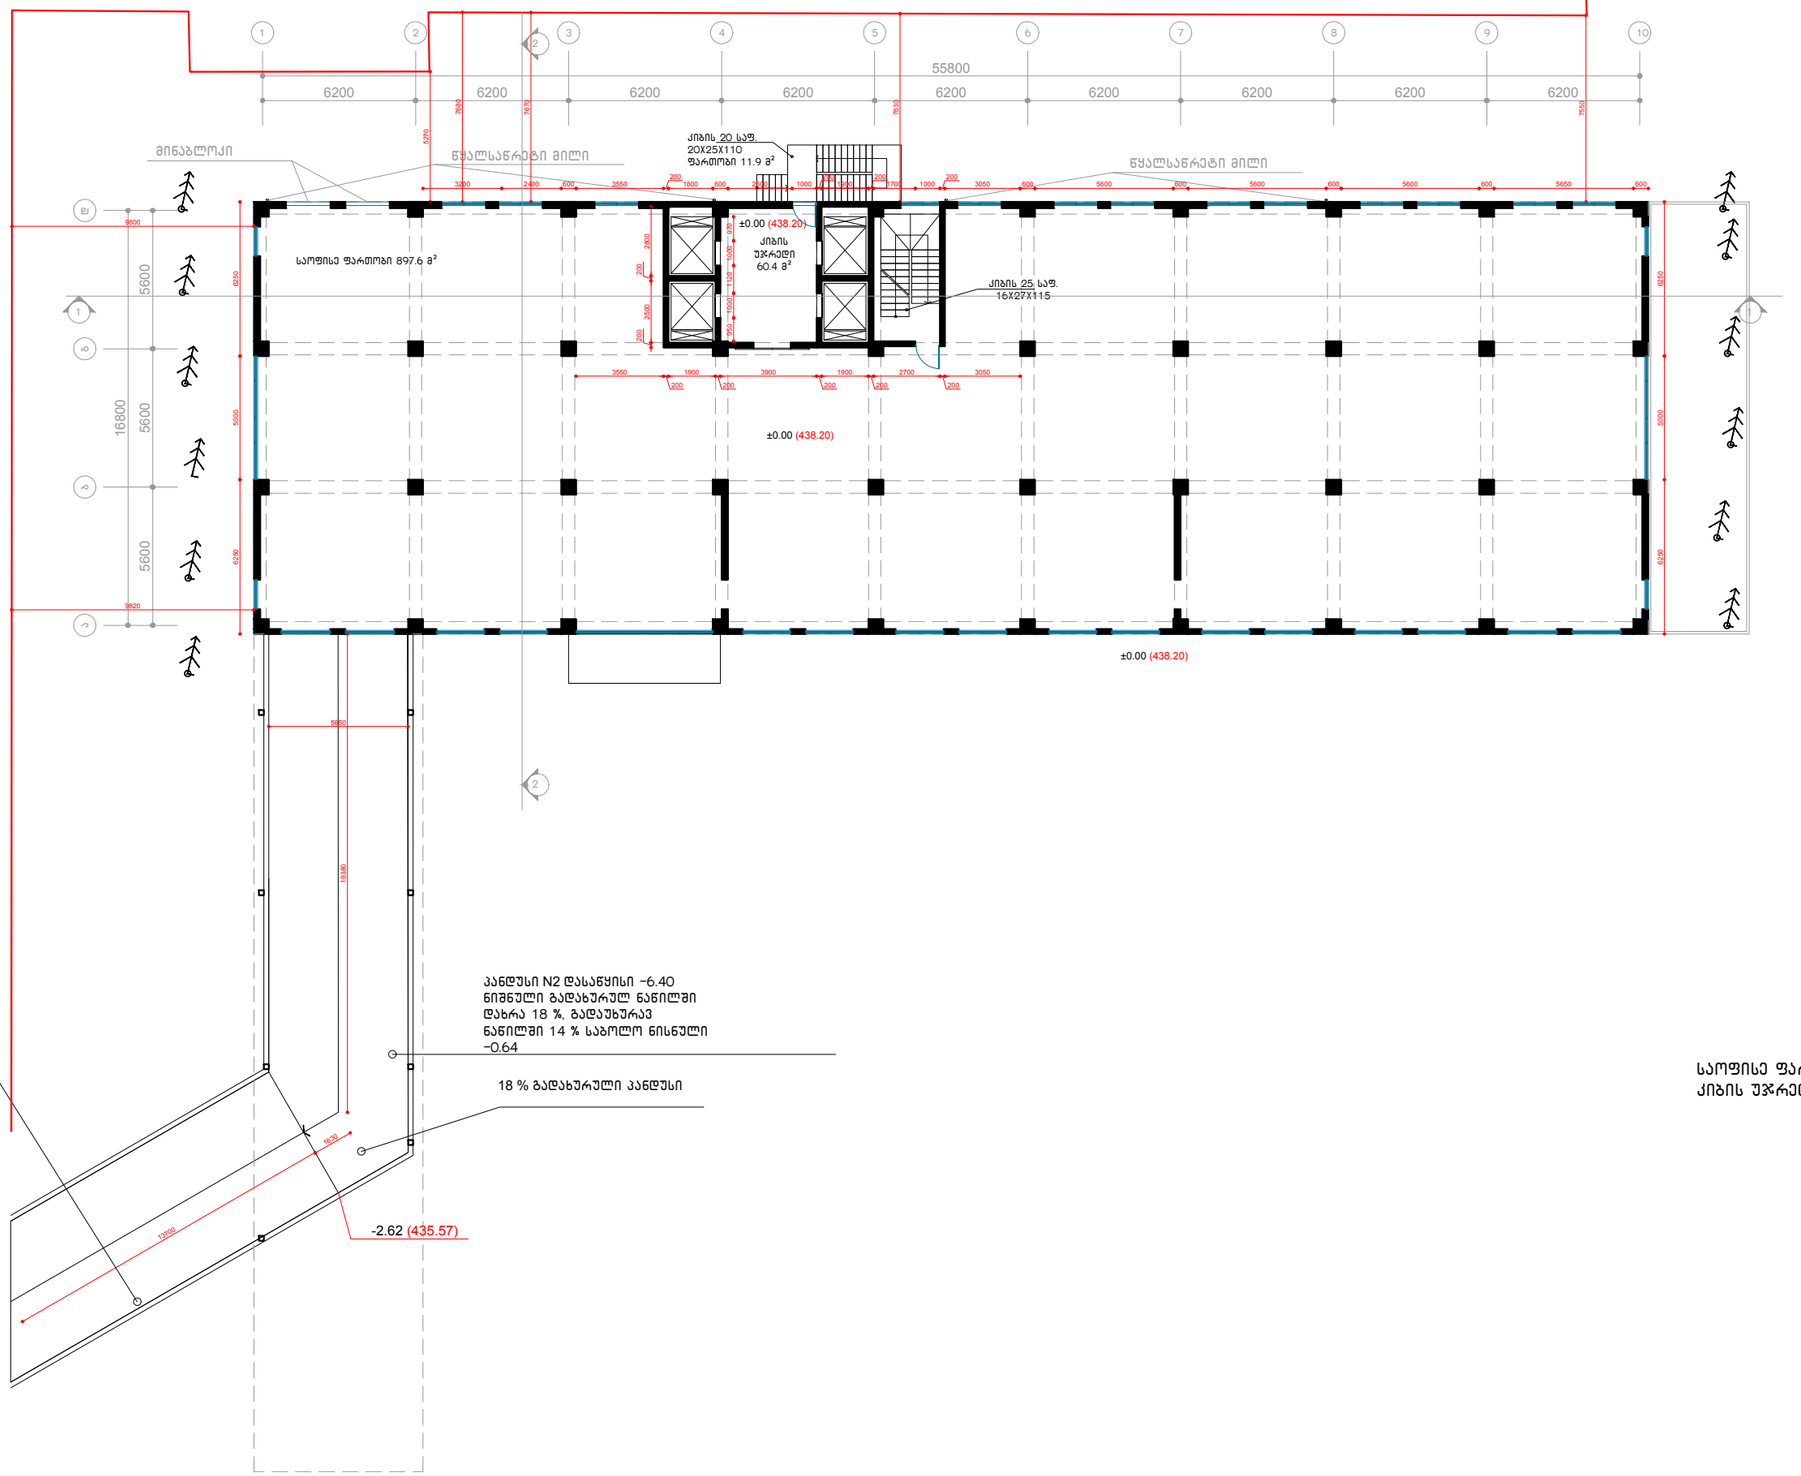

საოფისე ფართობი 897.6 მ²
ქიბის უჯრედის ფართობი 72.3 მ²

დამკვეთი:	შ.პ.ს. "ტიფლის ბიზნეს ცენტრი"	გეგმა ±± 0.00 სართულზე	შ.პ.ს. "ტიფლის ბიზნეს ცენტრი"				2018 წ.
მისამართი:	ბ. კვერნაძის ქ № 10		405004917	არქიტექტორი:	ბ.მირიანაშვილი		მ. 1:100

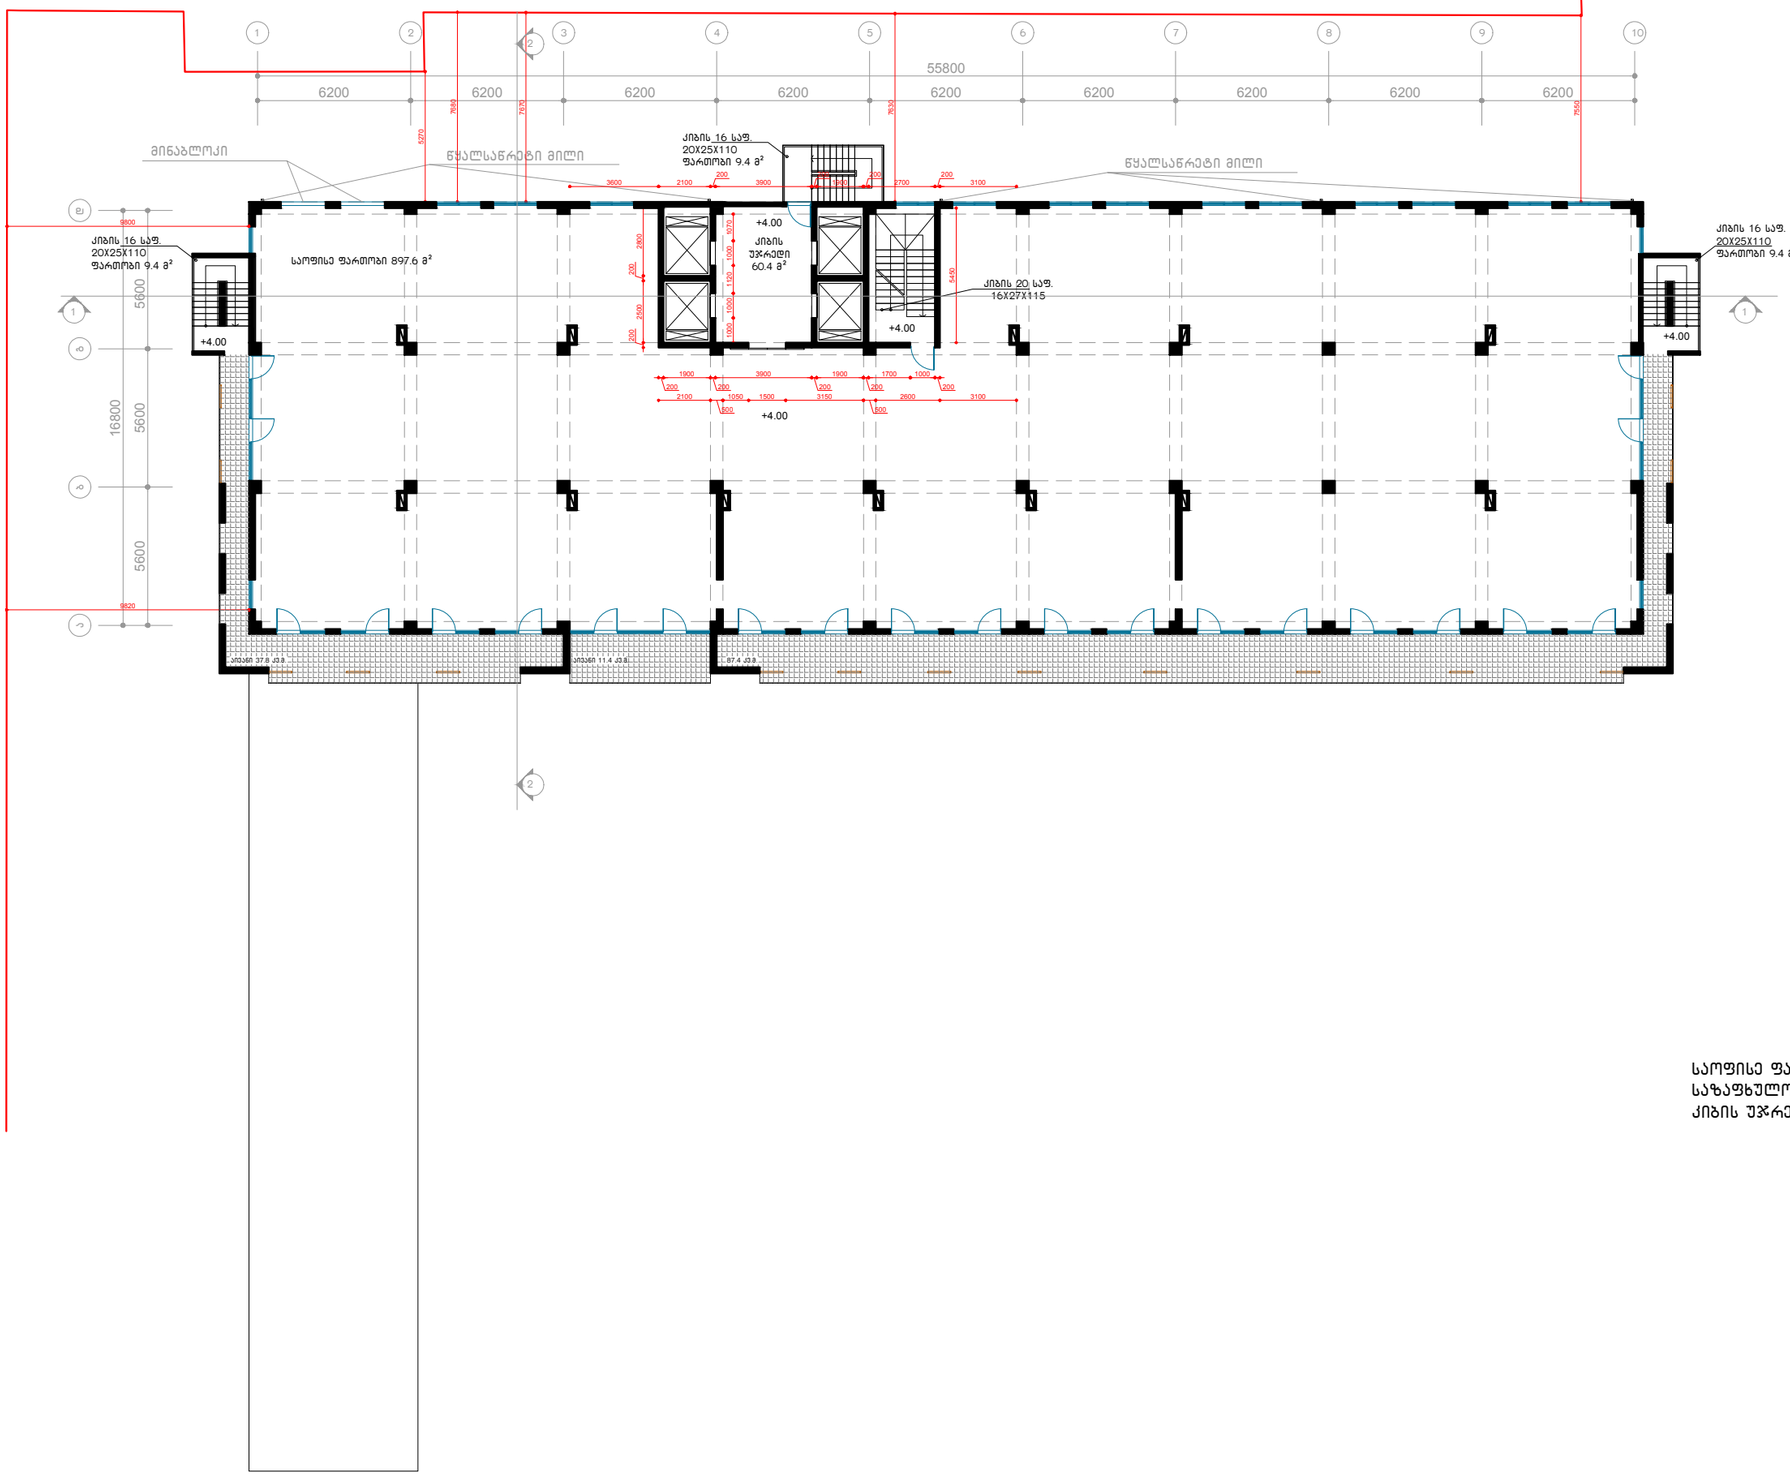

საოფისე ფართობი 897.6 მ²
საზაფხულო ფართობი 136.6 მ²
კიბის უჯრედის ფართობი 88.6 მ²

დამკვეთი:	შ.პ.ს. "ტიფლის ბიზნეს ცენტრი"	გეგმა +4.00 სართულზე	შ.პ.ს. "ტიფლის ბიზნეს ცენტრი"			2018 წ.
მისამართი:	ბ. კვერნაძის ქ № 10		405004917	არქიტექტორი:	გ.მირიანაშვილი	მ. 1:100

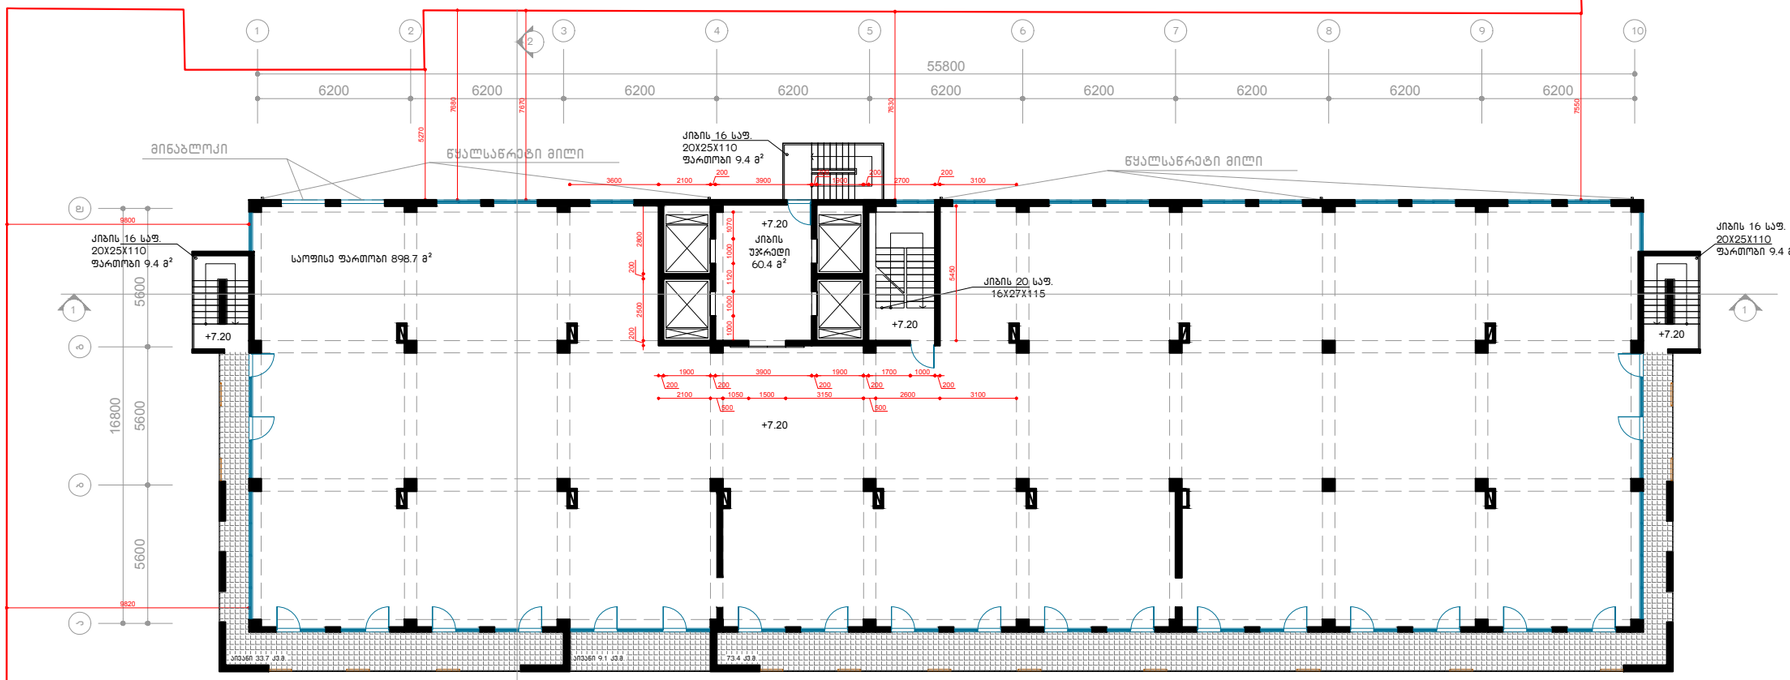

საოფისე ფართობი 898.7 მ²
საზაფხულო ფართობი 116.2 მ²
ლიბის უჯრედის ფართობი 88.6 მ²

დამკვეთი:	შ.პ.ს. "ტიფლის ბიზნეს ცენტრი"	გეგმა +7.20 სართულზე	შ.პ.ს. "ტიფლის ბიზნეს ცენტრი" 405004917			2018 წ.
მისამართი:	ბ. კვერნაძის ქ № 10			არქიტექტორი:	გ.მირიანაშვილი	მ. 1:100

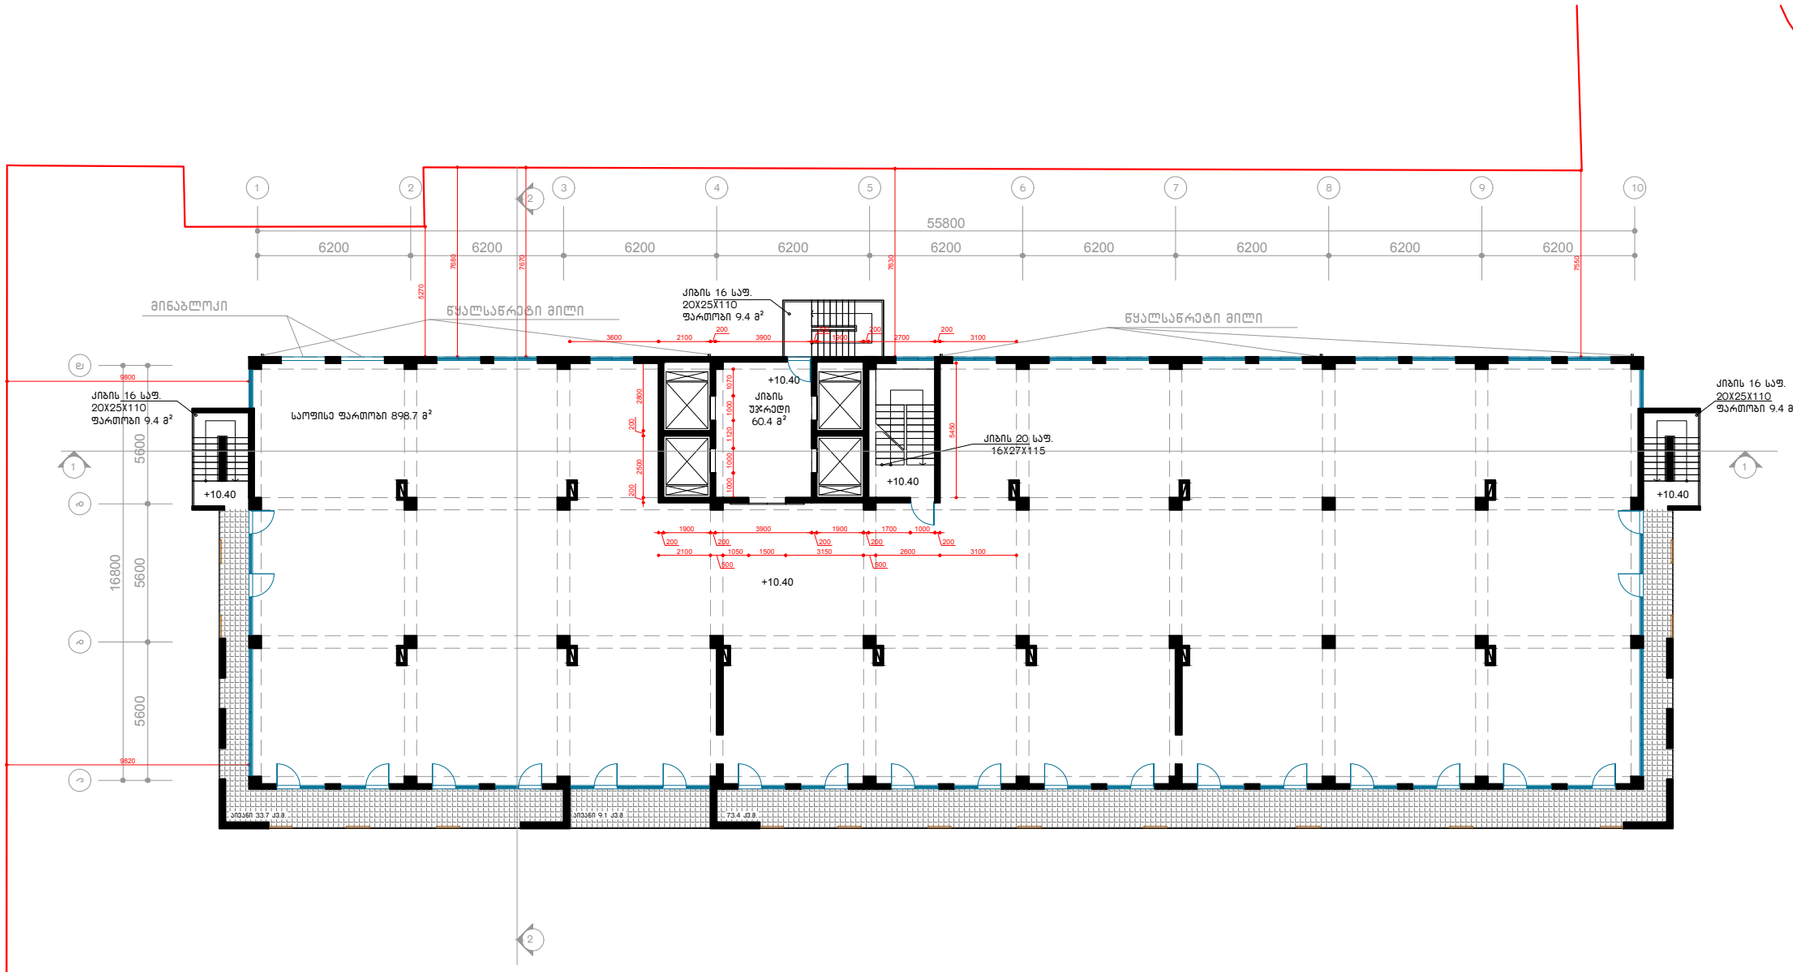

საოფისე ფართობი 898.7 მ²
საზაფხულო ფართობი 116.2 მ²
ლიბის უჯრედის ფართობი 88.6 მ²

დამკვეთი:	შ.პ.ს. "ტიფლის ბიზნეს ცენტრი"	გეგმა +10.40 სართულზე	შ.პ.ს. "ტიფლის ბიზნეს ცენტრი" 405004917				2018 წ.
მისამართი:	ბ. კვერნაძის ქ № 10			არქიტექტორი:	გ.მირიანაშვილი		მ. 1:100

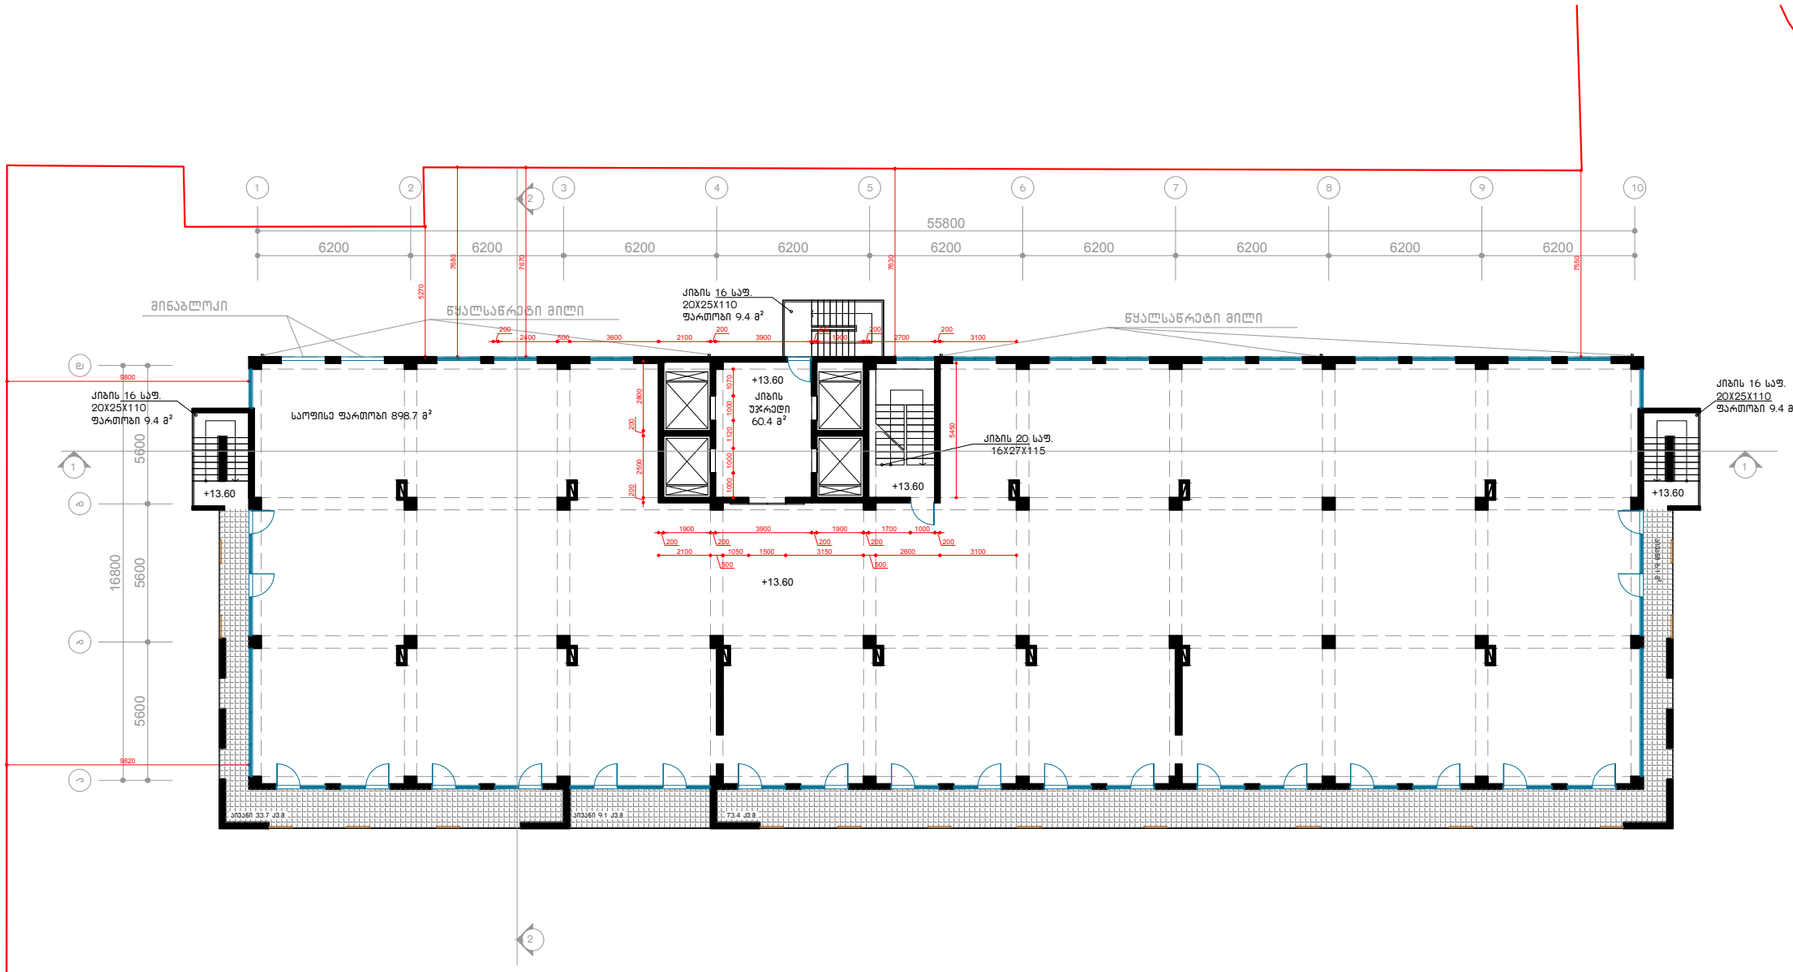

საოფისე ფართობი 898.7 მ²
საზაფხულო ფართობი 116.2 მ²
ქიბის უჯრედის ფართობი 88.6 მ²

დამკვეთი:	შ.პ.ს. "ტიფლის ბიზნეს ცენტრი"	გეგმა +13.60 სართულზე	შ.პ.ს. "ტიფლის ბიზნეს ცენტრი"			2018 წ.
მისამართი:	ბ. კვერნაძის ქ № 10		405004917	არქიტექტორი:	გ.მირიანაშვილი	მ. 1:100

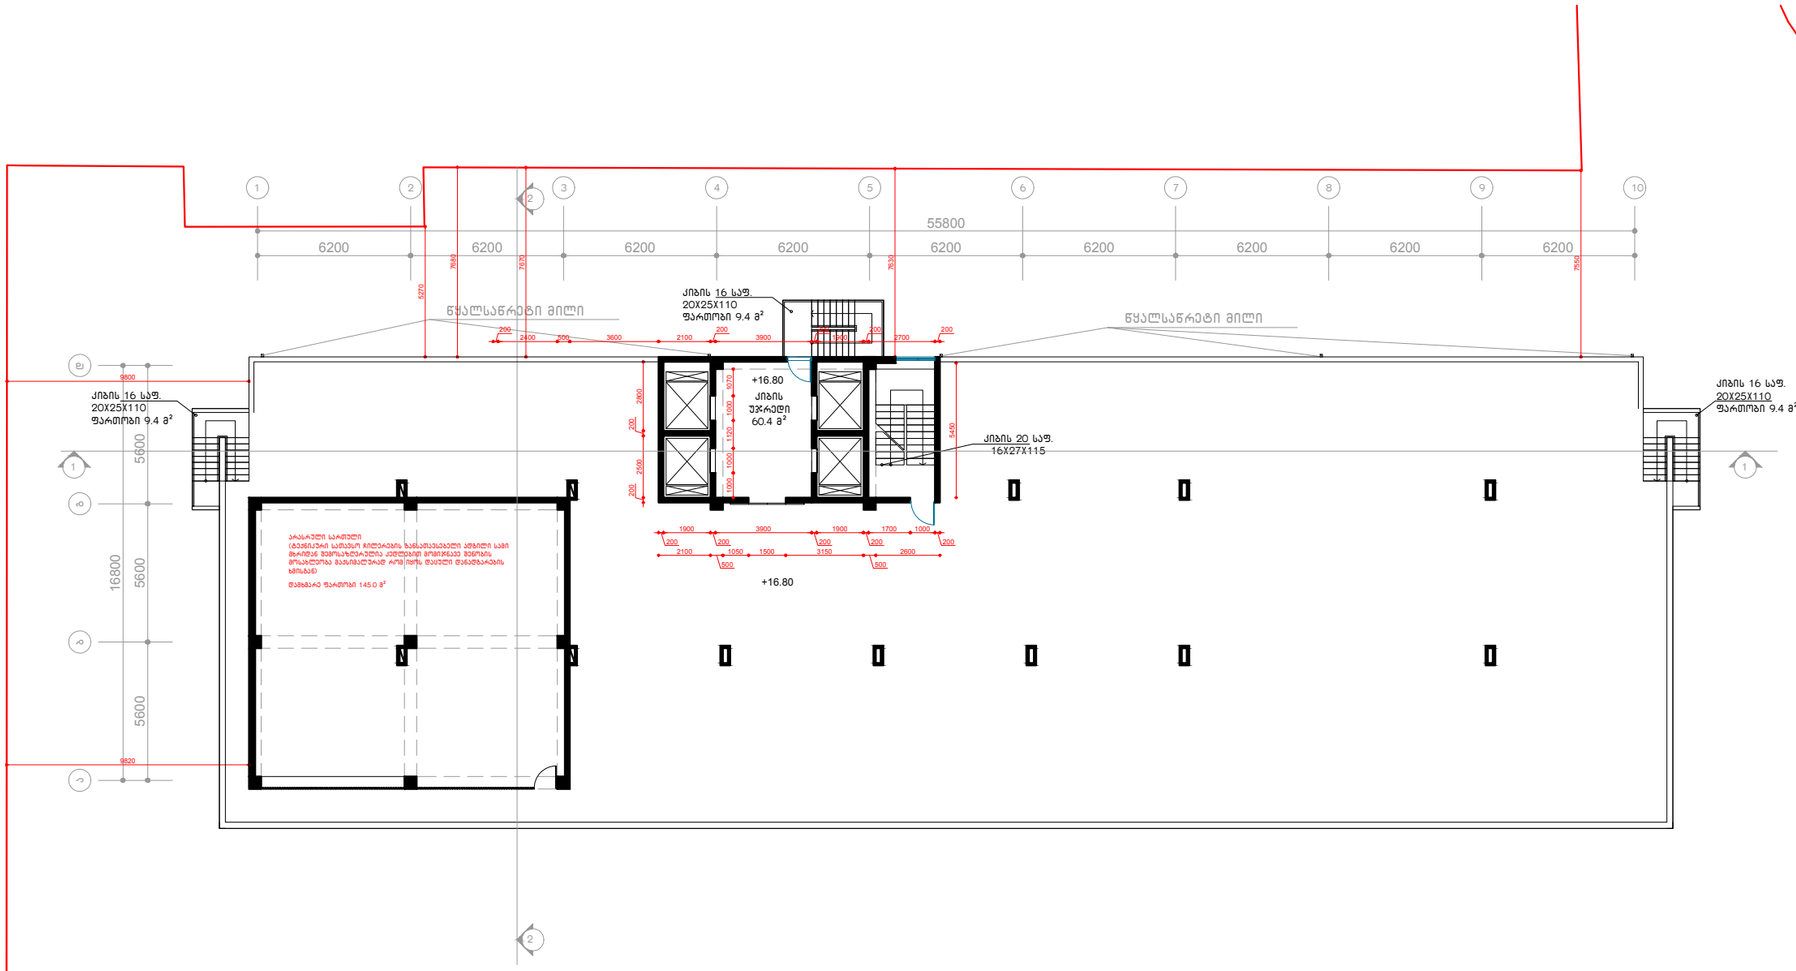

დამხმარე ფართობი 145.0 მ²
ლიბის უჯრედის ფართობი 88.6 მ²

დამკვეთი:	შ.პ.ს. "ტიფლის ბიზნეს ცენტრი"	გეგმა +16.80 სართულზე	შ.პ.ს. "ტიფლის ბიზნეს ცენტრი" 405004917			2018 წ.
მისამართი:	ბ. კვერნაძის ქ № 10			არქიტექტორი:	გ.მირიანაშვილი	მ. 1:100