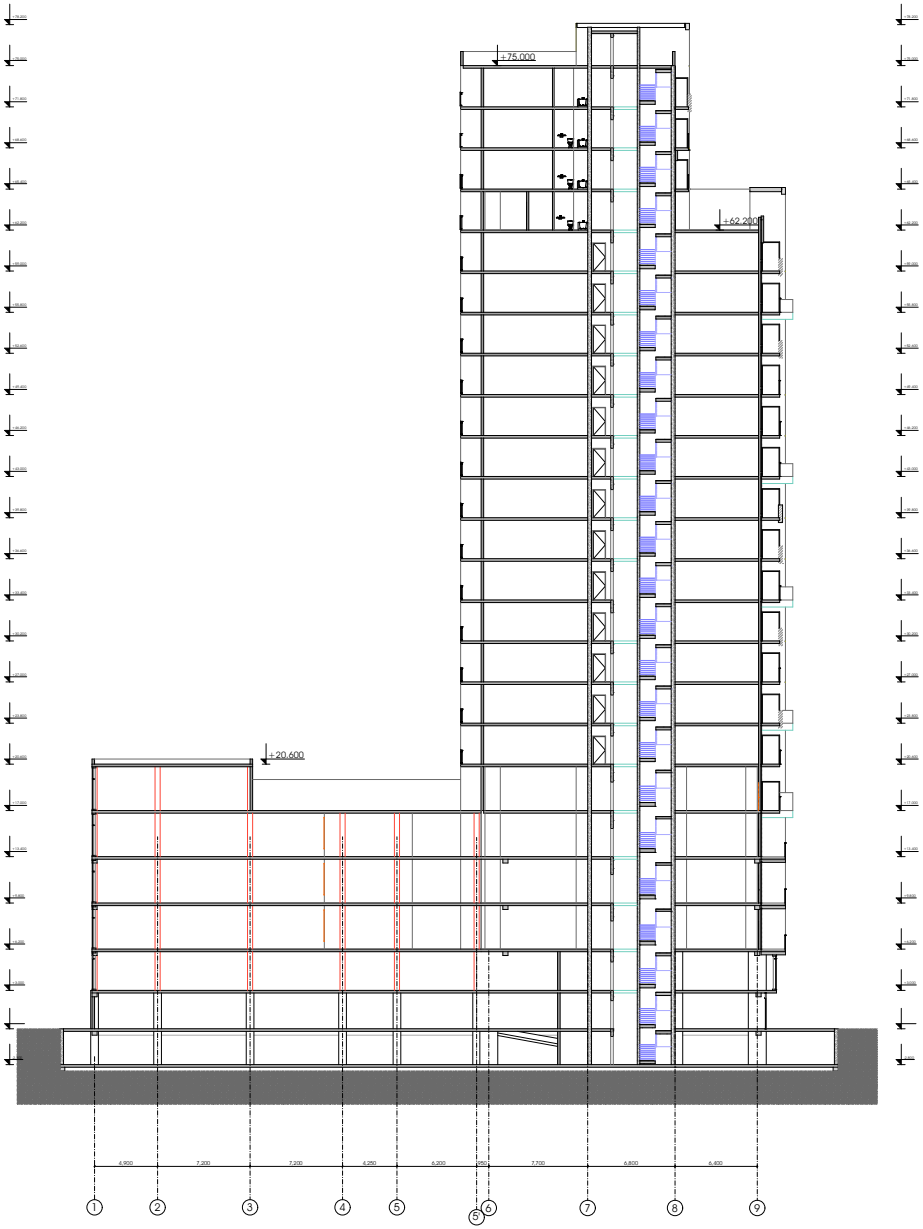

შენიშვნები:

ხელმოწერა თარიღი

პირობითი ნიშნები:

მთ.არქიტექტორი დირექტორი

დაამუშავა შეამოწმა

პრ.ავტორი

მასშტაბი თარიღი დაკვეთა # ნახაზი ფურცლები

დამკვეთი:

სტადია ფურცელი

მისამართი:

თანამდებობა გვარი

s.p.

არქიტექტურული ნაწილი

ფორმატი ფაილის სახელი A.1

მისამართი

თბილისი, კარტოზიას ქ. # 12

მრავალფუნქციური სახლი

ქ.თბილისი, გამრეკელის #19

დ. ვაჩნაძე დ. გოგიჩაიშილი

გ. გოგოლაშვილი
ი. ჩირაძე

გ. გოგოლაშვილი

- 2.80

+3.00

+6.20

+9.80

+13.400

+17.00

+20.600

+23.800

+27.00

+30.200

+3.400

+36.600

+39.800

+43.00

+46.200

+49.400

+52.600

+5.800

+59.00

+62.200

+65.400

+68.600

+71.800

+75.00

+78.200

- 2.800

+3.00

+6.20

+9.80

+13.400

+17.00

+20.600

+23.800

+27.00

+30.200

+3.400

+36.600

+39.800

+43.00

+46.200

+49.400

+52.600

+5.800

+59.00

+62.200

+65.400

+68.600

+71.800

+75.00

+78.200

4,900 7,200 7,200 4,250 6,200 950 7,700 6,800 6,400

+20.600

+62.200

+75.000

1 2 3 4 5 6 7 8 9

5' 1:200 ჭრილი 1-1

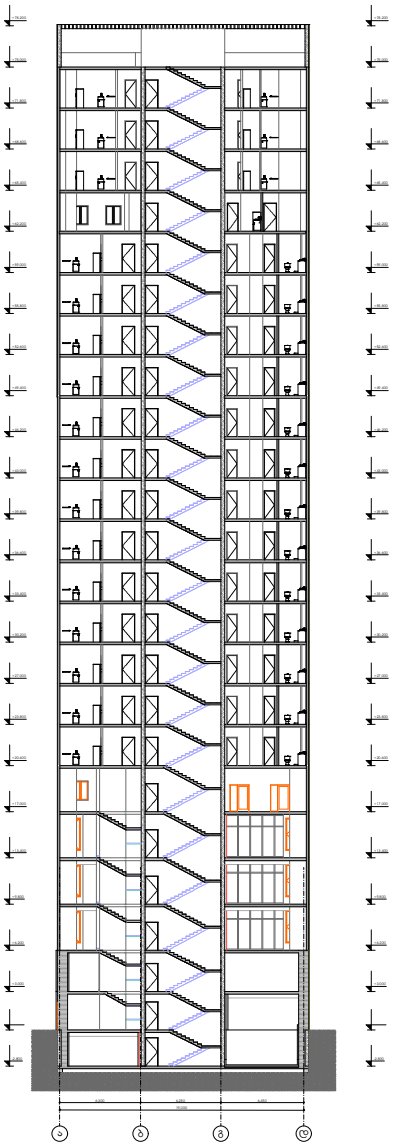

შენიშვნები:

ხელმოწერა თარიღი

პირობითი ნიშნები:

მთ.არქიტექტორი დირექტორი

დაამუშავა შეამოწმა

პრ.ავტორი

მასშტაბი თარიღი დაკვეთა # ნახაზი ფურცლები

დამკვეთი:

სტადია ფურცელი

მისამართი:

თანამდებობა გვარი

s.p.

არქიტექტურული ნაწილი

ფორმატი ფაილის სახელი A.1

მისამართი

თბილისი, კარტოზიას ქ. # 12

მრავალფუნქციური სახლი

ქ.თბილისი, გამრეკელის #19

დ. ვაჩნაძე დ. გოგიჩაიშილი

გ. გოგოლაშვილი
ი. ჩირაძე

გ. გოგოლაშვილი
-2.800

+3.00

+6.20

+9.80

+13.400

+17.00

+20.600

+23.800

+27.00

+30.200

+3.400

+36.600

+39.800

+43.00

+46.200

+49.400

+52.600

+5.800

+59.00

+62.200

+65.400

+68.600

+71.800

+75.00

+78.200

-2.80

+3.00

+6.20

+9.80

+13.400

+17.00

+20.600

+23.800

+27.00

+30.200

+3.400

+36.600

+39.800

+43.00

+46.200

+49.400

+52.600

+5.800

+59.00

+62.200

+65.400

+68.600

+71.800

+75.00

+78.200

6,300 6,250 6,450

19,00 a b g d
1:200 ჭრილი 2-2

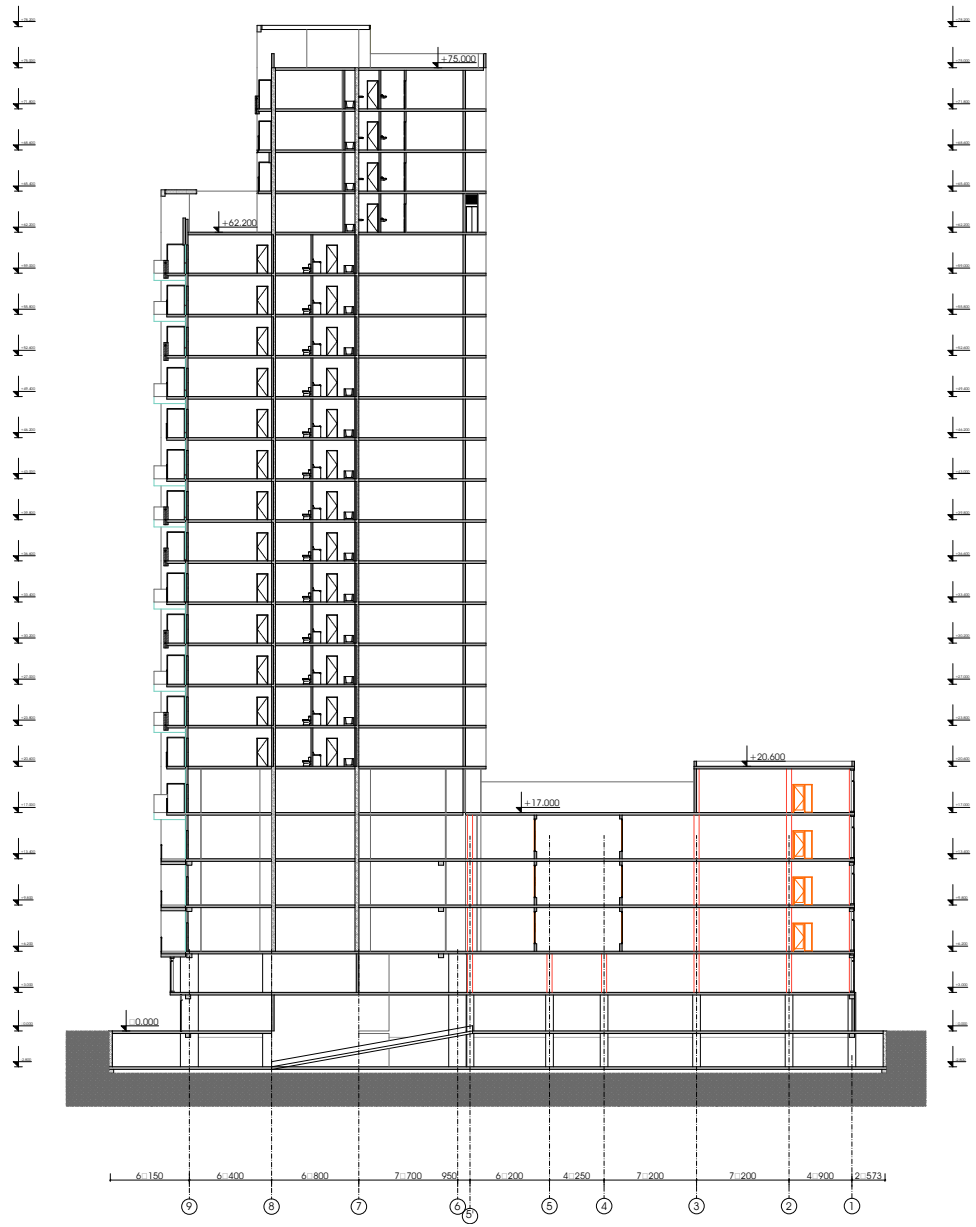

შენიშვნები:

ხელმოწერა თარიღი
პირობითი ნიშნები:
მთ.არქიტექტორი

დირექტორი

დაამუშავა

შეამოწმა

პრ.ავტორი

მასშტაბი

თარიღი

დაკვეთა # ნახაზი

ფურცლები

დამკვეთი:

სტადია ფურცელი

მისამართი:

თანამდებობა გვარი

s.p.
არქიტექტურული ნაწილი

ფორმატი ფაილის სახელი

A.1

მისამართი
თბილისი, კარტოზიას ქ.

12

მრავალფუნქციური სახლი

ქ.თბილისი,

გამრეკელის #19

დ. ვაჩნაძე

დ. გოგიჩაიშილი

გ. გოგოლაშვილი

ი. ჩირაძე

გ. გოგოლაშვილი

-2.800

0.000

+3.00

+6.20

+9.80

+13.400

+17.00

+20.600

+23.800

+27.00

+30.200

+33.400

+36.600

+39.800

+43.00

+46.200

+49.400

+52.600

+55.800

+59.00

+62.200

+65.400

+68.600

+71.800

+75.00

+78.200

-2.800

0.000

+3.000

+6.200

+9.800

+13.400

+17.000

+20.600

+23.800

+27.000

+30.200

+33.400

+36.600

+39.800

+43.000

+46.200

+49.400

+52.600

+55.800

+59.000

+62.200

+65.400

+68.600

+71.800

+75.000

+78.200

6 150 6 400 6 800 7 700 950 6 200 4 250 7 200 7 200 4 900 2 573

0.000

+17.000

+20.600

+62.200

+75.000

98 7 6 5 32 1 5' 4 1:200

ჭრილი 3-3

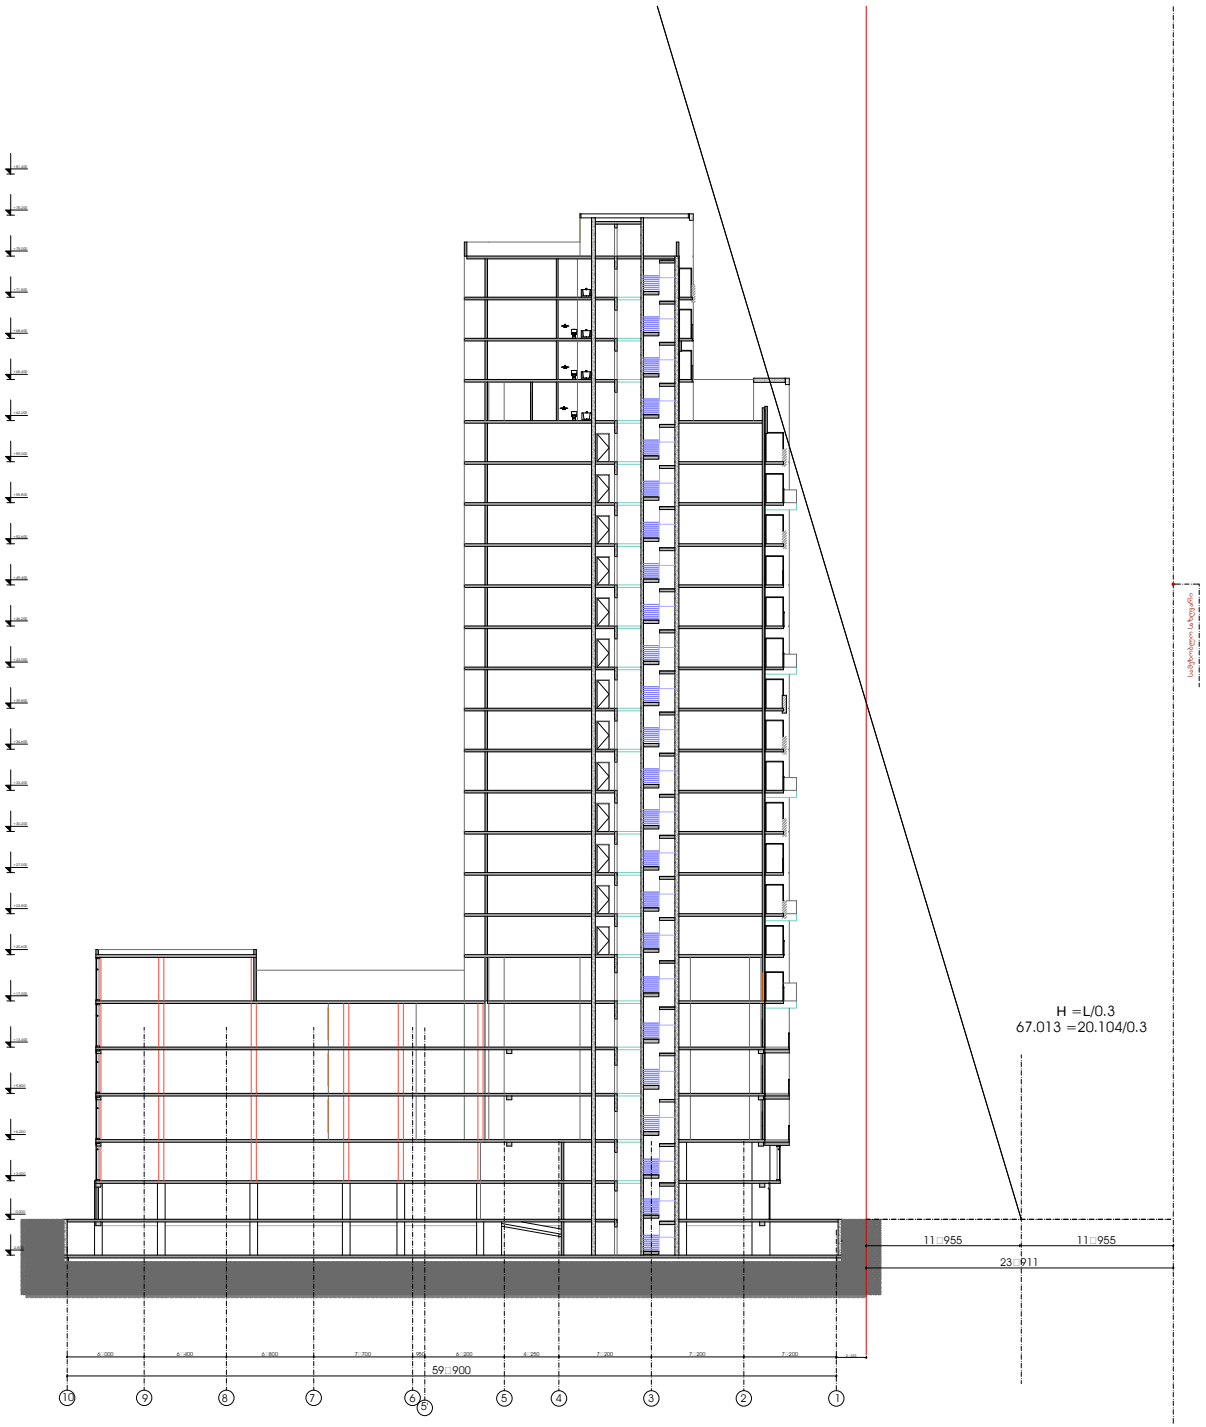

შენიშვნები:

ხელმოწერა თარიღი
პირობითი ნიშნები:
მთ.არქიტექტორი

დირექტორი

დაამუშავა

შეამოწმა

პრ.ავტორი

მასშტაბი

თარიღი

დაკვეთა # ნახაზი

ფურცლები

დამკვეთი:

სტადია ფურცელი

მისამართი:

თანამდებობა გვარი

s.p.
არქიტექტურული ნაწილი

ფორმატი ფაილის სახელი

A.1

მისამართი
თბილისი, კარტოზიას ქ.

12

მრავალფუნქციური სახლი

ქ.თბილისი,

გამრეკელის #19

დ. ვაჩნაძე

დ. გოგიჩაიშილი

გ. გოგოლაშვილი

ი. ჩირაძე

გ. გოგოლაშვილი

-2.800

0.000

+3.000

+6.200

+9.800

+13.40

+17.00

+20.60

+23.80

+27.00

+30.20

+33.40

+36.60

+39.80

+43.00

+46.20

+49.40

+52.60

+55.80

+59.00

+62.20

+65.40

+68.60

+71.80

+75.00

+78.20

+81.40

11 955 11 955

23 911

59 900

6 000 6 400 6 800 7 700 950 6 200 4 250 7 200 7 200 7 200 2 333

H =L/0.3
67.013 =20.104/0.3

სამეზობლო საზღვარი

10 9 8 7 6 5 4 3 2 1 5' 1:200 სიმაღლის სხივი