გეგმა -8.20 ნიშნულზე
მ. 1:100

1 16,8 m²

2 367,5 m²

15,9 m²

1 9,0 m²

27 900
4 500 | 4 500 | 2 000 | 5 200 | 5 000 | 700 | 5 300 | 700

15 500
2 000 | 6 500

17 800
2 000 | 2 000 | 4 500 | 5 500 | 1 500 | 2 300

5 500
1 500

21.15 + 3.150 m

ექსპლიკაცია:

1. სარდაფი
2. ავტოფარეხი

შრომატევადობა	დაკვეთის №	შაბლონის სახელი
A/3	2102.60.11	

ექსპლიკაცია:

პერიმეტრის აღნიშვნები

შენიშვნები:

დამკვეთი
ამხანაგობა "ბაგები 2007"

მისამართი
იმედაძის ქ. I ჩიხი №8

პროექტის სახელწოდება
მრავალბინიანი საცხოვრებელი სახლის კორექტირებული პროექტი

	გვარი	ხელმოწერა	თარიღი
დირექტორი	შ.ბერგშვაძე		
არ. ავტორი	ქ. ბოჭოიძე		
არქიტექტორი	ქ. ბოჭოიძე		


მისამართი
თბილისი,
წერეთლის გამზ.№105
E-mail: GRAFITI_LTD @ yahoo.com

მასშტაბი	1:100	გეგმა - 8.20 ნიშნულზე
თარიღი	8.11.2012	
სტადია	შურცელი	შურცლები
სტ. არ.		

ფორმატი	დაკვეთა №№	ფაილის სახელი
A/3	2102.60.11	

ექსპლიკაცია:

გეგმა -4.50 ნიშნულზე
მ. 1 : 100

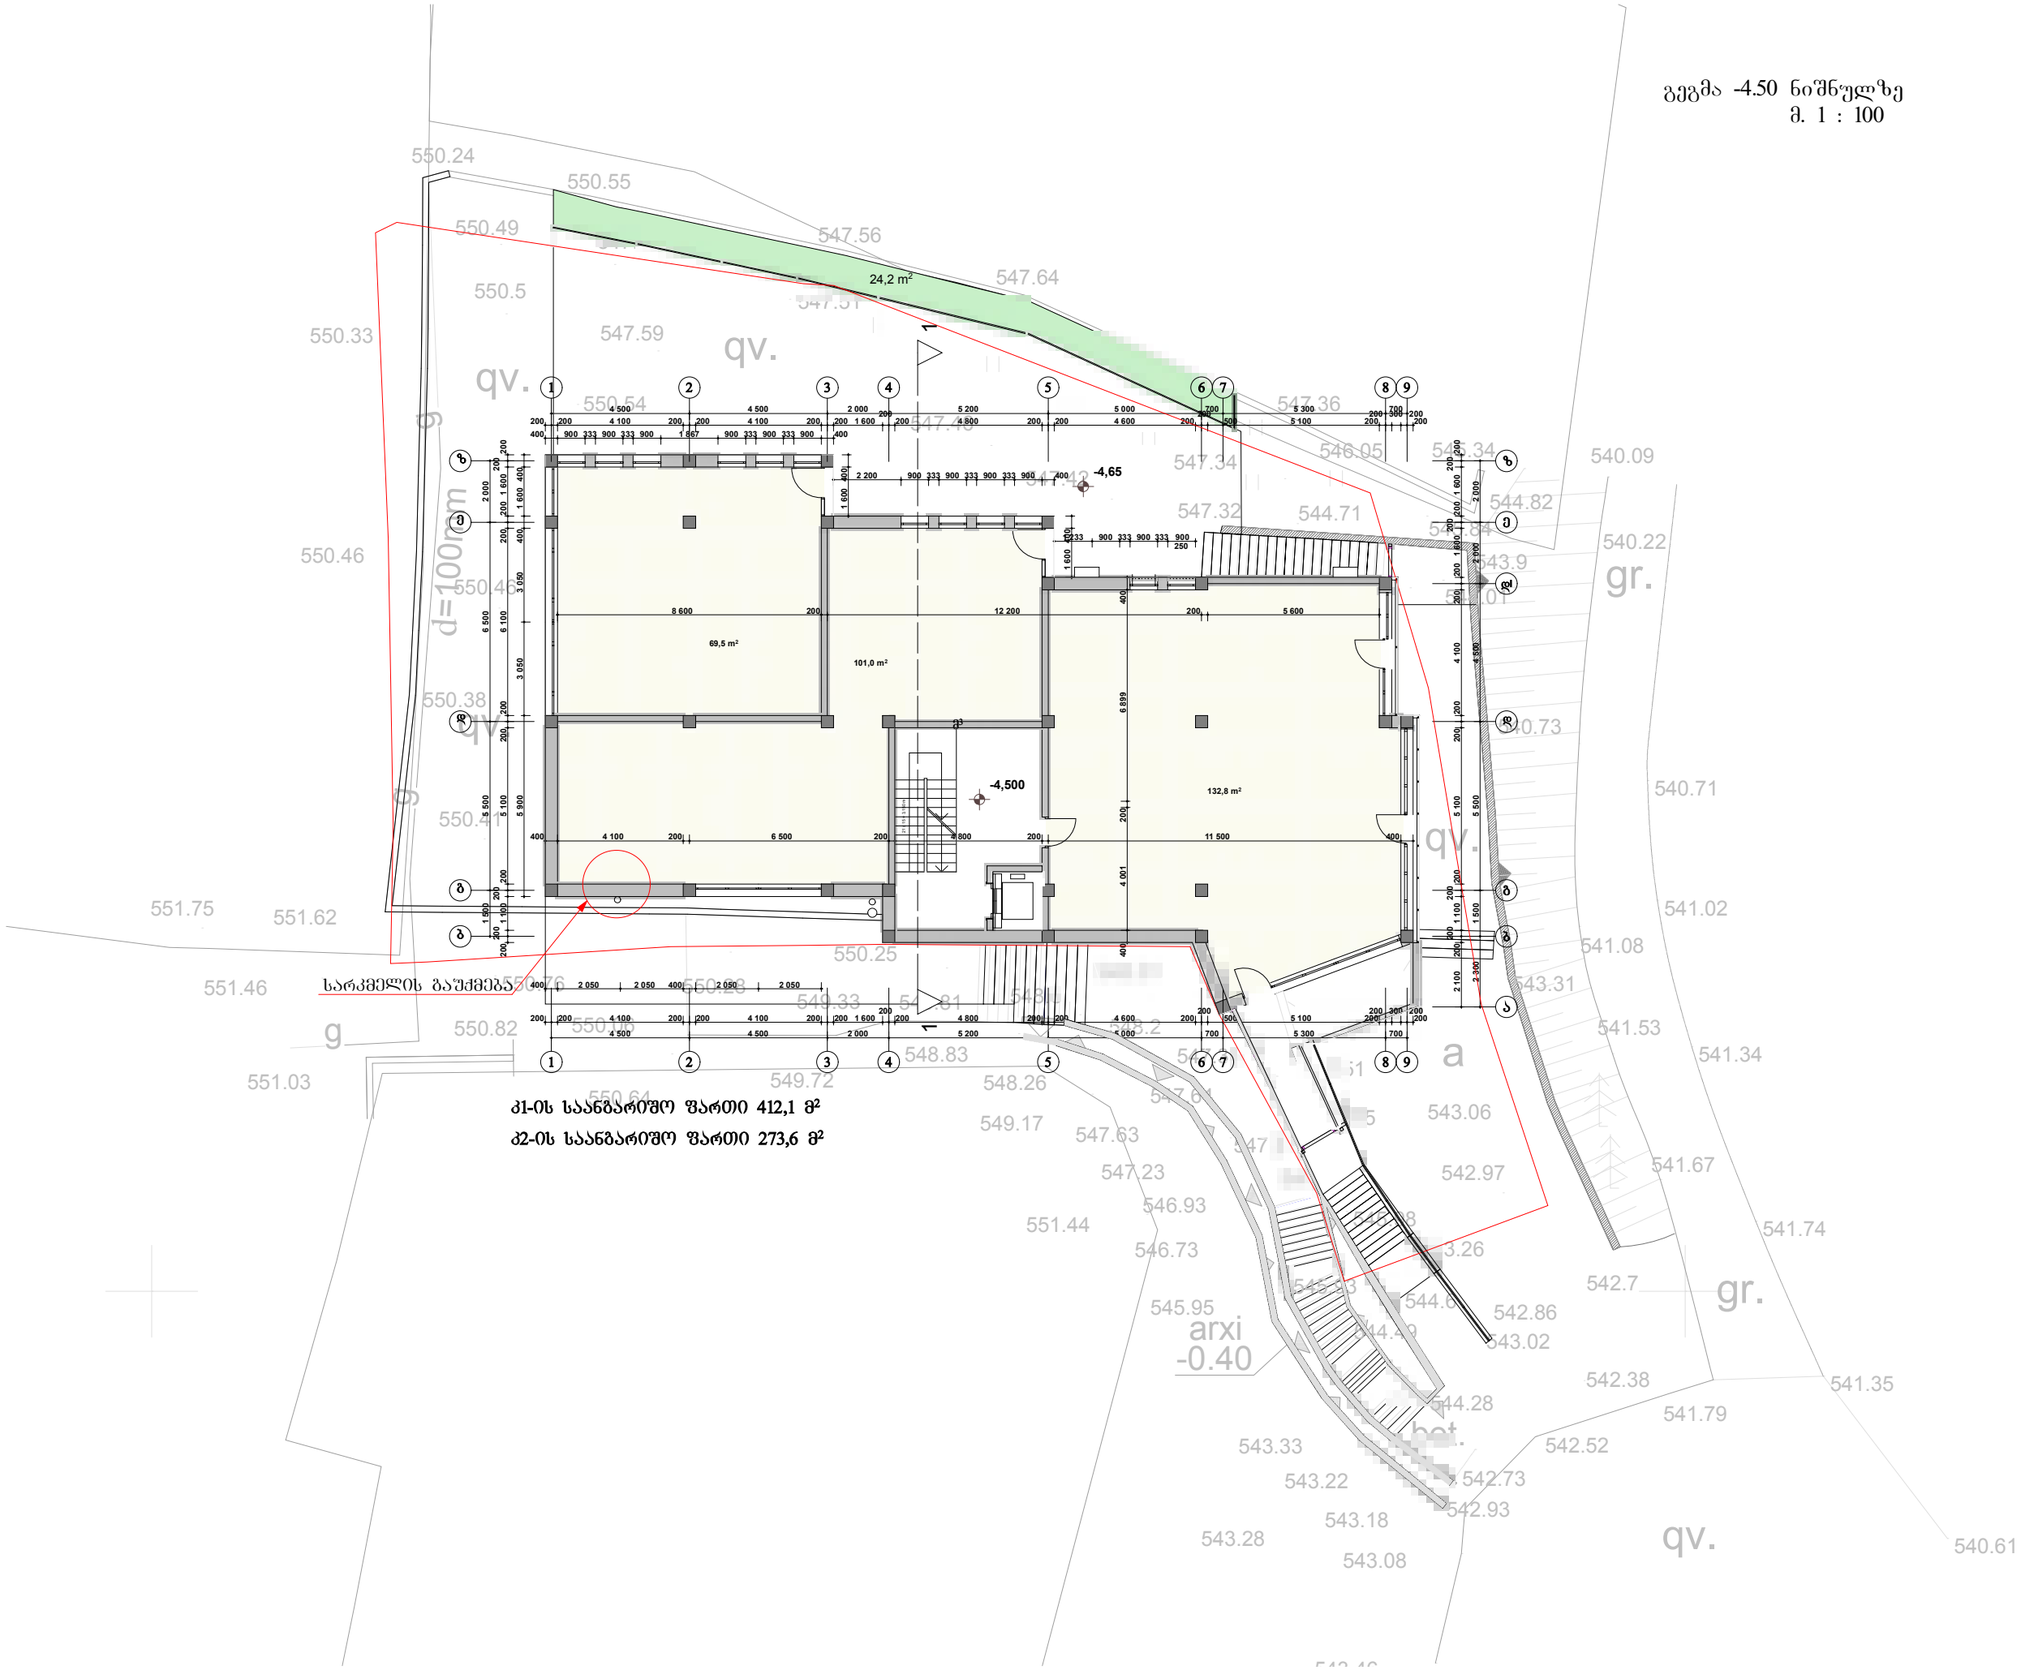

ჰიდროგეოლოგიური ანგარიშვალები

შენიშვნები:

დამკვეთი
ამხანაგობა "ბაგები 2007"


მისამართი
იმედაძის ქ. I ჩიხი №8

პროექტის სახელწოდება
მრავალბინიანი საცხოვრებელი სახლის კორექტირებული პროექტი

	გვარი	ხელმოწერა	თარიღი
დირექტორი	ზ.ბერგვაძე		
არ. ავტორი	ქ. ბოჭოიძე		
არქიტექტორი	ქ. ბოჭოიძე		

მისამართი
თბილისი,
წერეთლის გამზ.№105
E-mail: GRAFITI_LTD @ yahoo.com

მასშტაბი	1:200	გეგმა - 4.50 ნიშნულზე
თარიღი	8.11.2012	
სტადია	ფურცელი	ფურცლები
სტ. არ.		

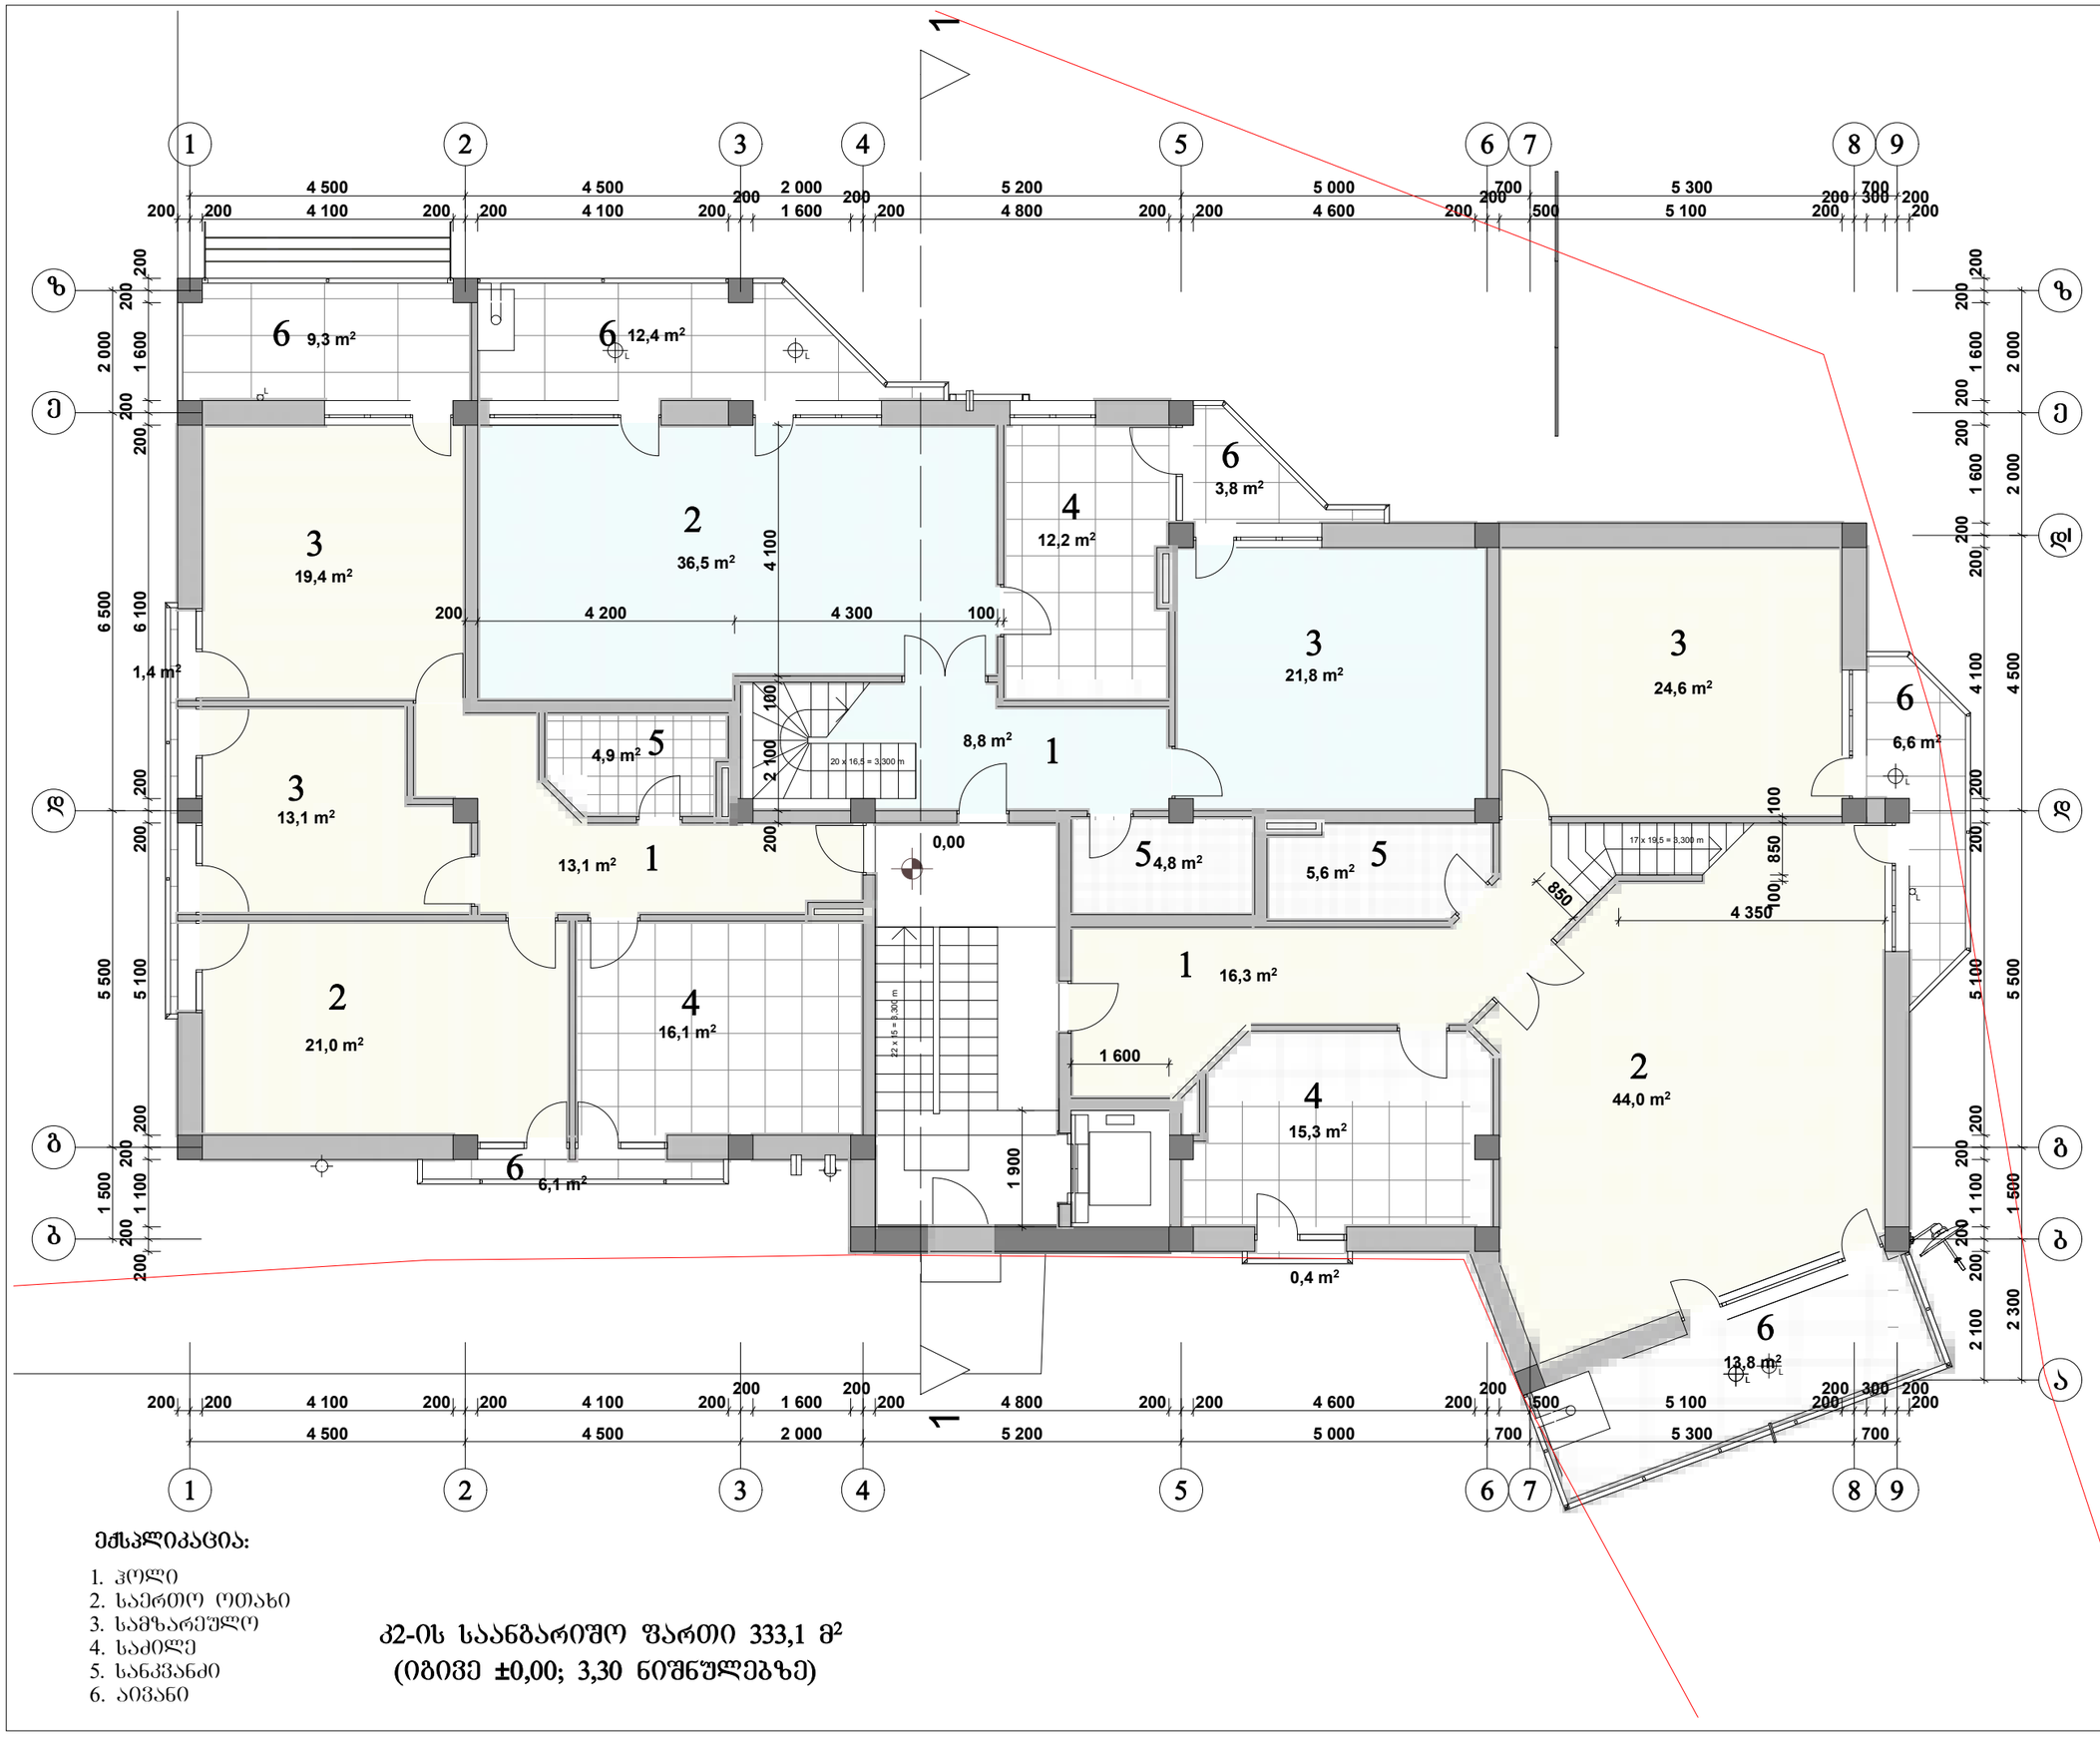

ექსპლიკაცია:

1. ჰოლი
2. საერთო ოთახი
3. სამზარეულო
4. საძილე
5. სანკვანძი
6. აივანი

კ2-ის საანგარიშო ფართი 333,1 მ²
(იგივე ±0,00; 3,30 ნიშნულებზე)

ფორმატი	დაკვეთა №	ფაილის სახელი
A/3	2102.60.11	

ექსპლიკაცია:

პირობითი აღნიშვნები

შენიშვნები:

დამკვეთი
ამხანაგობა "ბაგები 2007"

მისამართი
იმედაძის ქ. I ჩიხი №8

პროექტის სახელწოდება
მრავალბინიანი საცხოვრებელი სახლის კორექტირებული პროექტი


	გვარი	ხელმოწერა	თარიღი
დირექტორი	ზ.გრიგოლაძე		
არ. ავტორი	ქ. ბოჭოიძე		
არქიტექტორი	ქ. ბოჭოიძე		

მისამართი
თბილისი,
წერეთლის გამზ.№105
E-mail: GRAFITI_LTD @ yahoo.com

მასშტაბი	1:100	გეგმა - 0.00 ნიშნულზე
თარიღი	8.11.2012	
სტადია	ფურცელი	ფურცლები
სტ. არ.		

სეგმა +3.30 ნიშნულზე

მ. 1 : 100

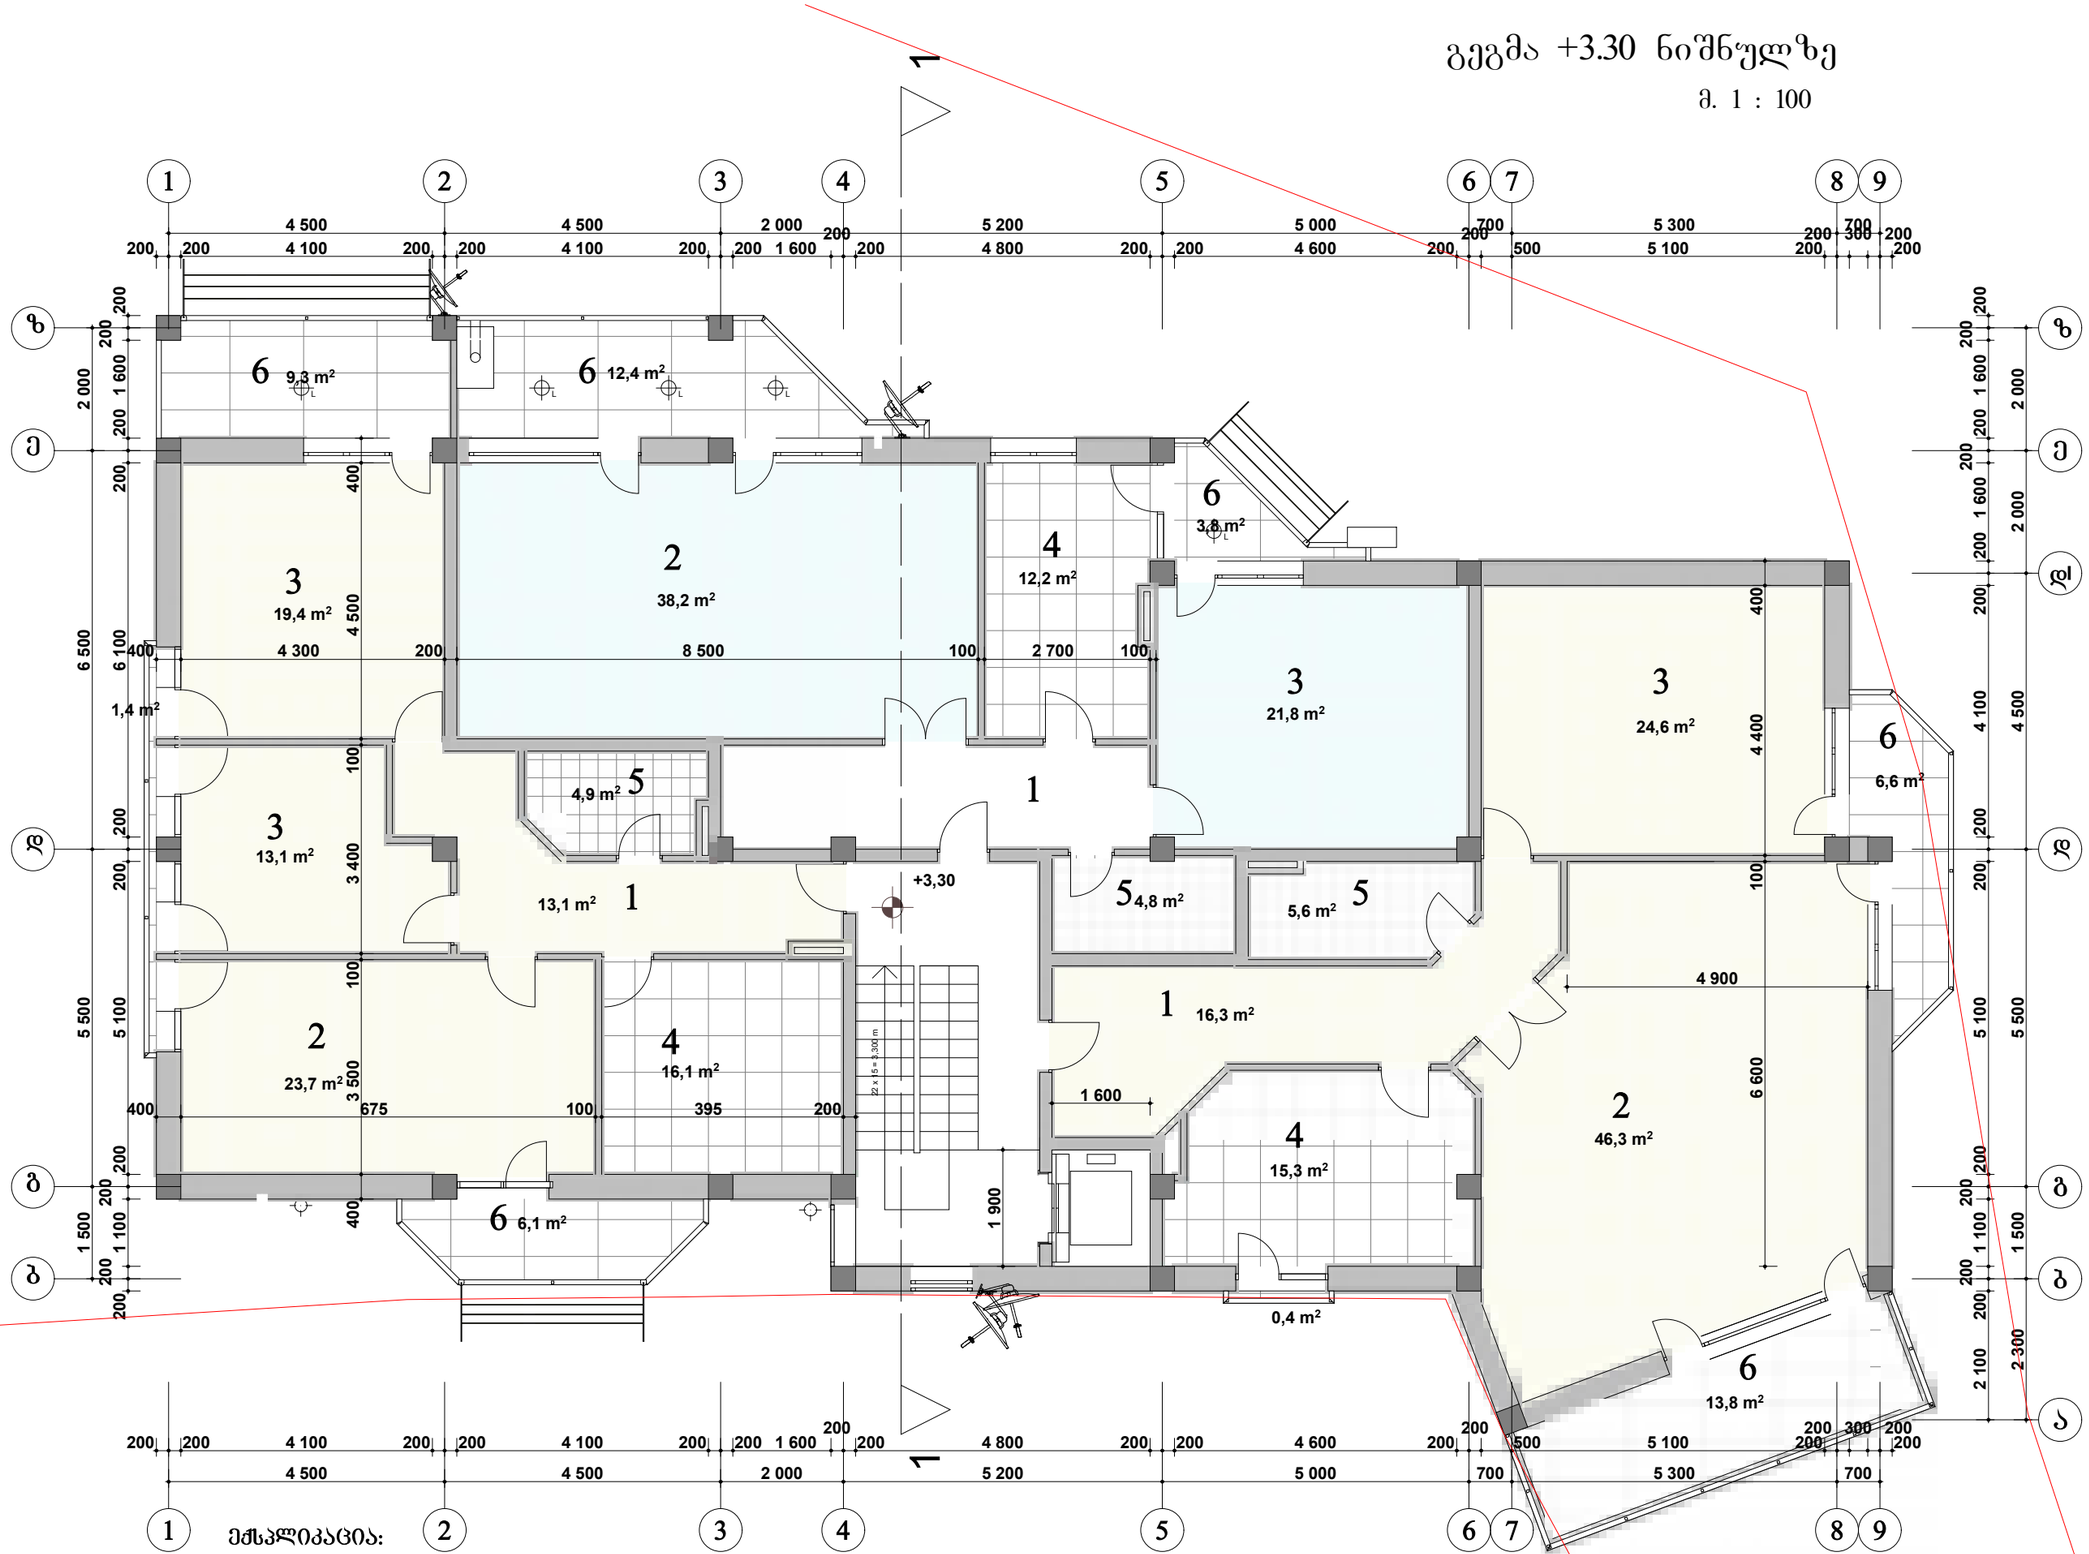

ექსპლიკაცია:

1. ჰოლი
2. საერთო ოთახი
3. სამზარეულო
4. საძილე
5. სანკვანძი
6. აივანი

ფორმატი	დაკვეთა №	შაილის სახელი
A/3	2102.60.11	

ექსპლიკაცია:

არქიტექტურული ნაწილი

შენიშვნები:

დამკვეთი
ამხანაგობა "ბაგები 2007"

მისამართი
იმედაძის ქ. I ჩიხი №8

პროექტის სახელწოდება
მრავალბინიანი საცხოვრებელი სახლის კორექტირებული პროექტი

	გვარი	ხელმოწერა	თარიღი
დირექტორი	ზ.ბარამაძე		
არ. პატრონი	ძ. ბოჭოიძე		
არქიტექტორი	ძ. ბოჭოიძე		

მისამართი თბილისი, წერეთლის გამზ.№105
E-mail: GRAFITI_LTD @ yahoo.com

მასშტაბი	1:100	სეგმა - +3.30 ნიშნულზე
თარიღი	8.11.2012	
სტადია	ფურცელი	ფურცლები
სტ. პრ.		

ფორმატი	დაკვეთა №	ფაილის სახელი
A/3	2102.60.11	

ექსპლიკაცია:

პერობითი აღნიშვნები

შენიშვნები:

დამკვეთი
ამხანაგობა "ბაგები 2007"

მისამართი
იმედაძის ქ. I ჩიხი №8

პროექტის სახელწოდება
მრავალბინიანი საცხოვრებელი სახლის კორექტირებული პროექტი

	გვარი	ხელმოწერა	თარიღი
დირექტორი	ზ.ბერგვაძე		
არ. ავტორი	ქ. ბოჭოიძე		
არქიტექტორი	ქ. ბოჭოიძე		

მისამართი თბილისი, წერეთლის გამზ.№105
E-mail: GRAFITI_LTD @ yahoo.com

მასშტაბი	1:100	გეგმა - +6.60 ნიშნულზე
თარიღი	8.11.2012	
სტადია	შეცვლილი	შეცვლები
სტ. პრ.		


ექსპლიკაცია:

1. ჰოლი
2. საერთო ოთახი
3. სამზარეულო
4. საძილე
5. სანკვანძი
6. აივანი

კ2-ის საანგარიშო ფართი 333,1 მ²

გეგმა +9.90 ნიშნულზე

მ. 1 : 100

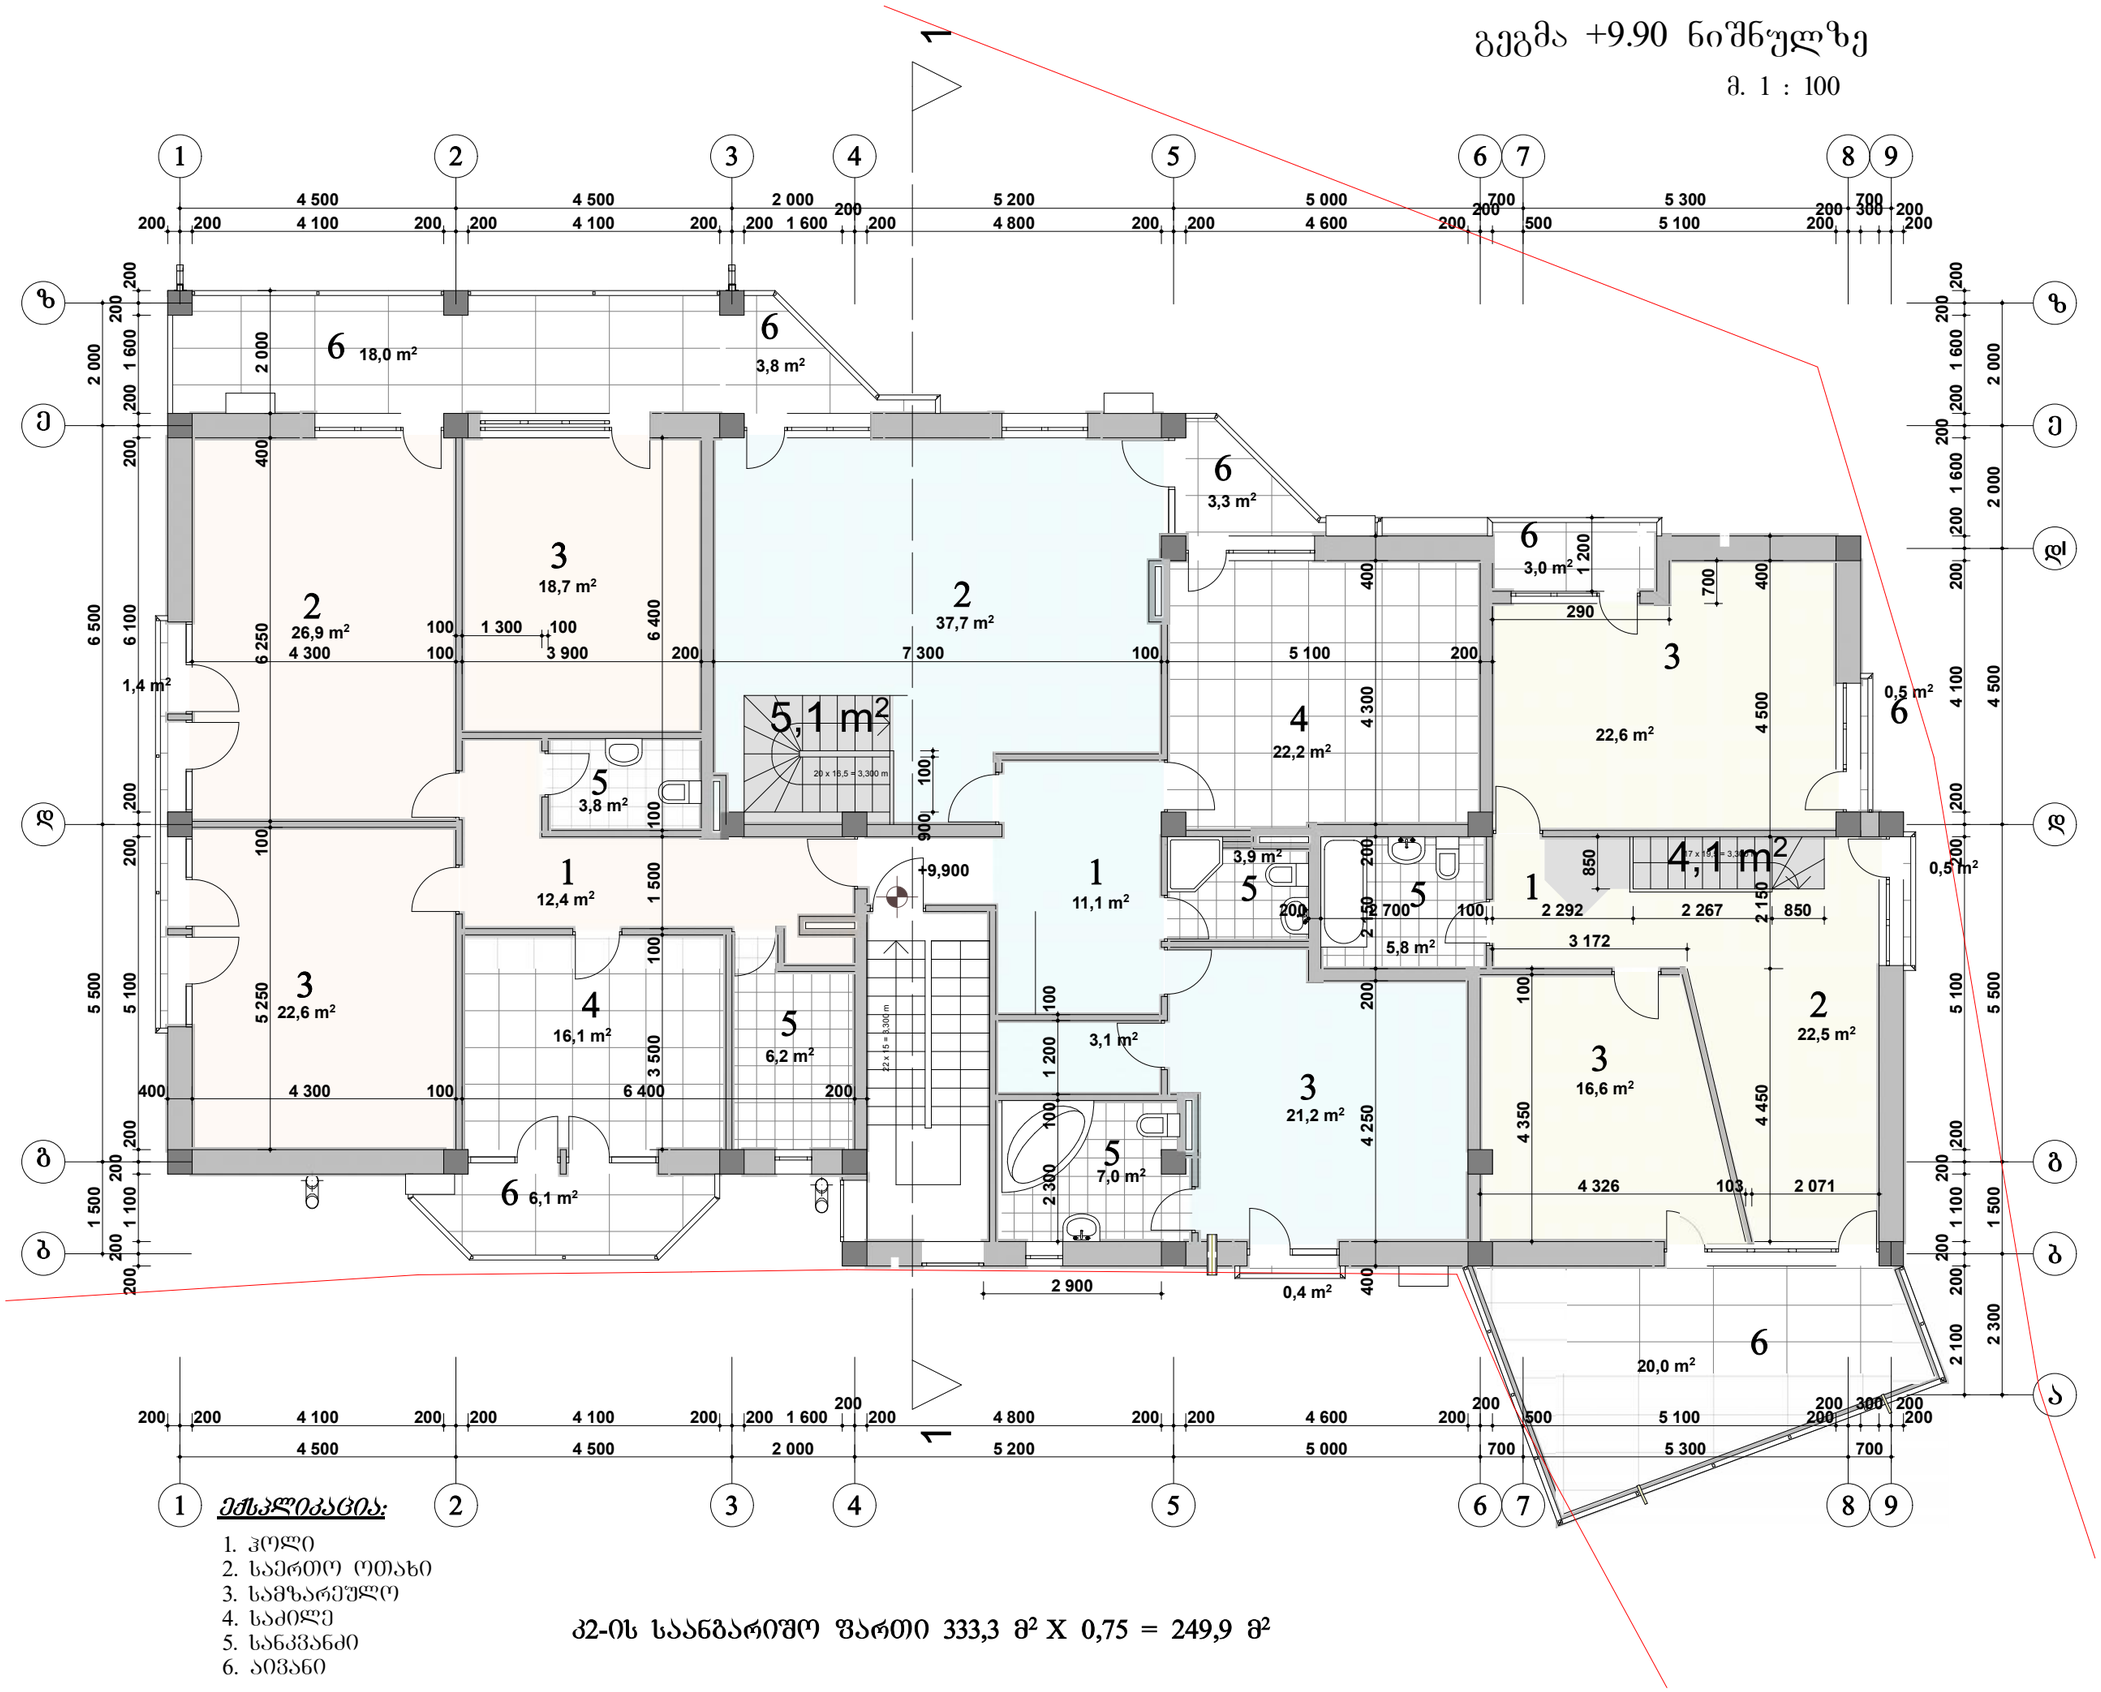

ექსპლიკაცია:

1. ჰოლი
2. საერთო ოთახი
3. სამზარეულო
4. საძილე
5. სანკვანძი
6. აივანი

კ2-ის საანგარიშო ფართი 333,3 მ² X 0,75 = 249,9 მ²

ფორმატი	დაკვეთა №	ფაილის სახელი
A/3	2102.60.11	

ექსპლიკაცია:

ჰერობითი აღნიშვნები

შენიშვნები:

დამკვეთი
ამხანაგობა "ბაგები 2007"

მისამართი
იმედაძის ქ. I ხიხი №8

პროექტის სახელწოდება
მრავალბინიანი საცხოვრებელი სახლის კორექტირებული პროექტი

	გვარი	ხელმოწერა	თარიღი
დირექტორი	ზ.ბარამიძე		
არ. ავტორი	ქ. ბოჭოიძე		
არქიტექტორი	ქ. ბოჭოიძე		

შპს "გრაფიტი" 202237999 GRAFITI LTD

მისამართი თბილისი, წერეთლის გამზ.№105
E-mail: GRAFITI_LTD @ yahoo.com

მასშტაბი	1:100	გეგმა - +9.90 ნიშნულზე
თარიღი	8.11.2012	
სტადია	შუალედი	შუალედები
სტ. არ.		

ფორმატი	დაკვეთა №	ფაილის სახელი
A/3	2102.60.11	


ექსპლიკაცია:

ვიზირებით ალნიშვნები

შენიშვნები:

სახურავის გეგმა

მ. 1 : 100

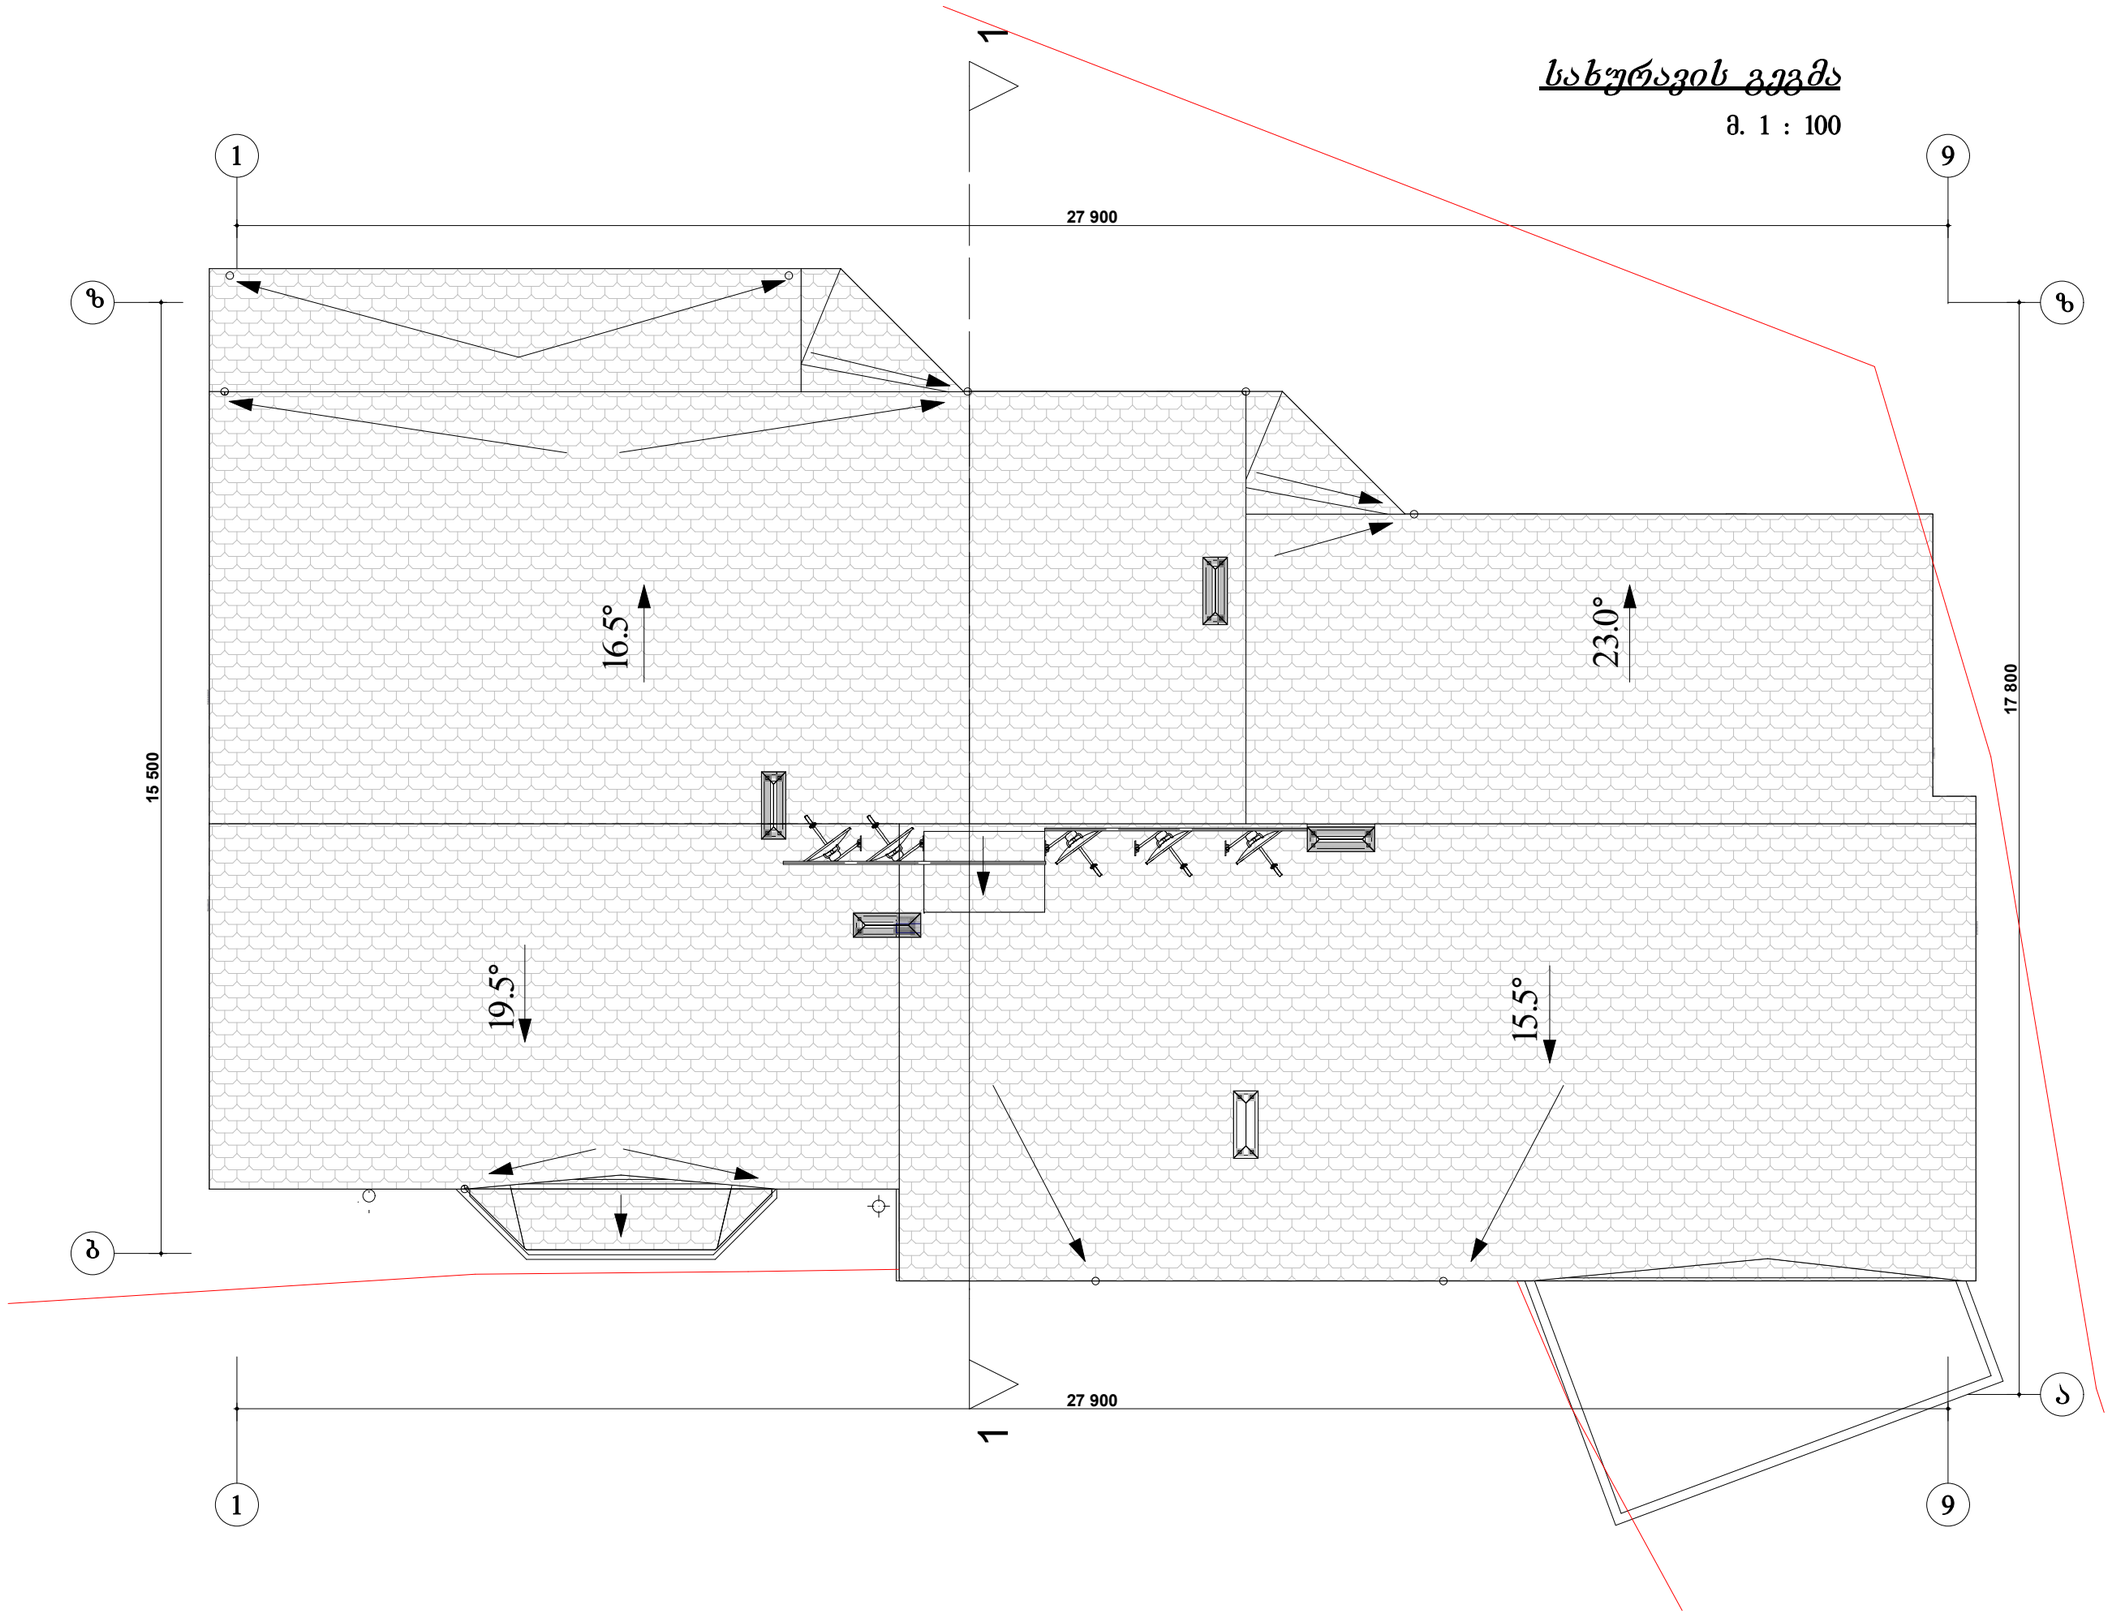

დამკვეთი
ამხანაგობა "ბაგები 2007"

მისამართი
იმედაძის ქ. I ჩიხი №8

პროექტის სახელწოდება
მრავალბინიანი საცხოვრებელი სახლის კორპუსტრებული პროექტი

	გვარი	ხელმოწერა	თარიღი
დირექტორი	ზ.გრიგვაძე		
არ. ავტორი	ქ. ბოჭოიძე		
არქიტექტორი	ქ. ბოჭოიძე		

მისამართი
თბილისი,
წერეთლის გამზ.№105
E-mail: GRAFITI_LTD @ yahoo.com

მასშტაბი	1:100	სახურავის გეგმა
თარიღი	8.11.2012	
სტადია	ფურცელი	ფურცლები
სტ. არ.		