არსებული ფასადი **D-A** მ. 1:100

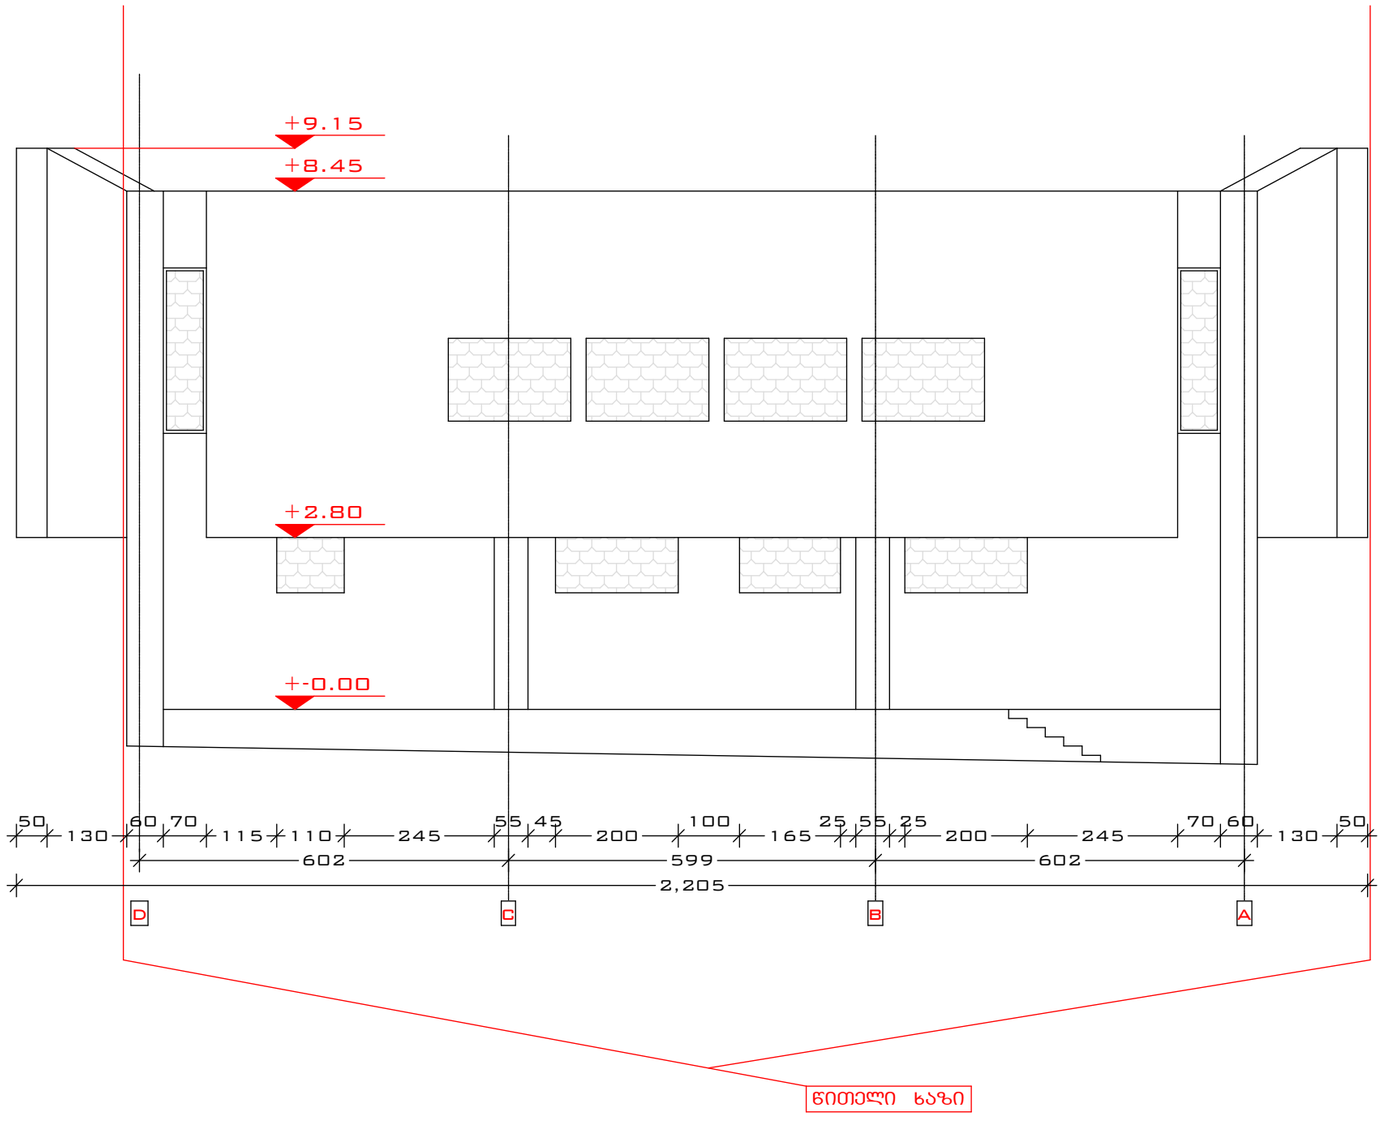

დამკვეთი	შპს ინტერტეიმენტ ჰოლდინგი				
			არქიტექტურული ნაწილი	20112 წელი	
არ.ავტორი		ნ.სეფიაშვილი	ქ.თბილისი გამზ. ალ.ყაზბეგი, №34	სტადია	ფურცელი / მასშტაბი
არ.ავტორი		დ.ელიავა			
შემსრულა		დ.ელიავა			1-100

საპროექტო ფასადი **D-A** მ. 1:100

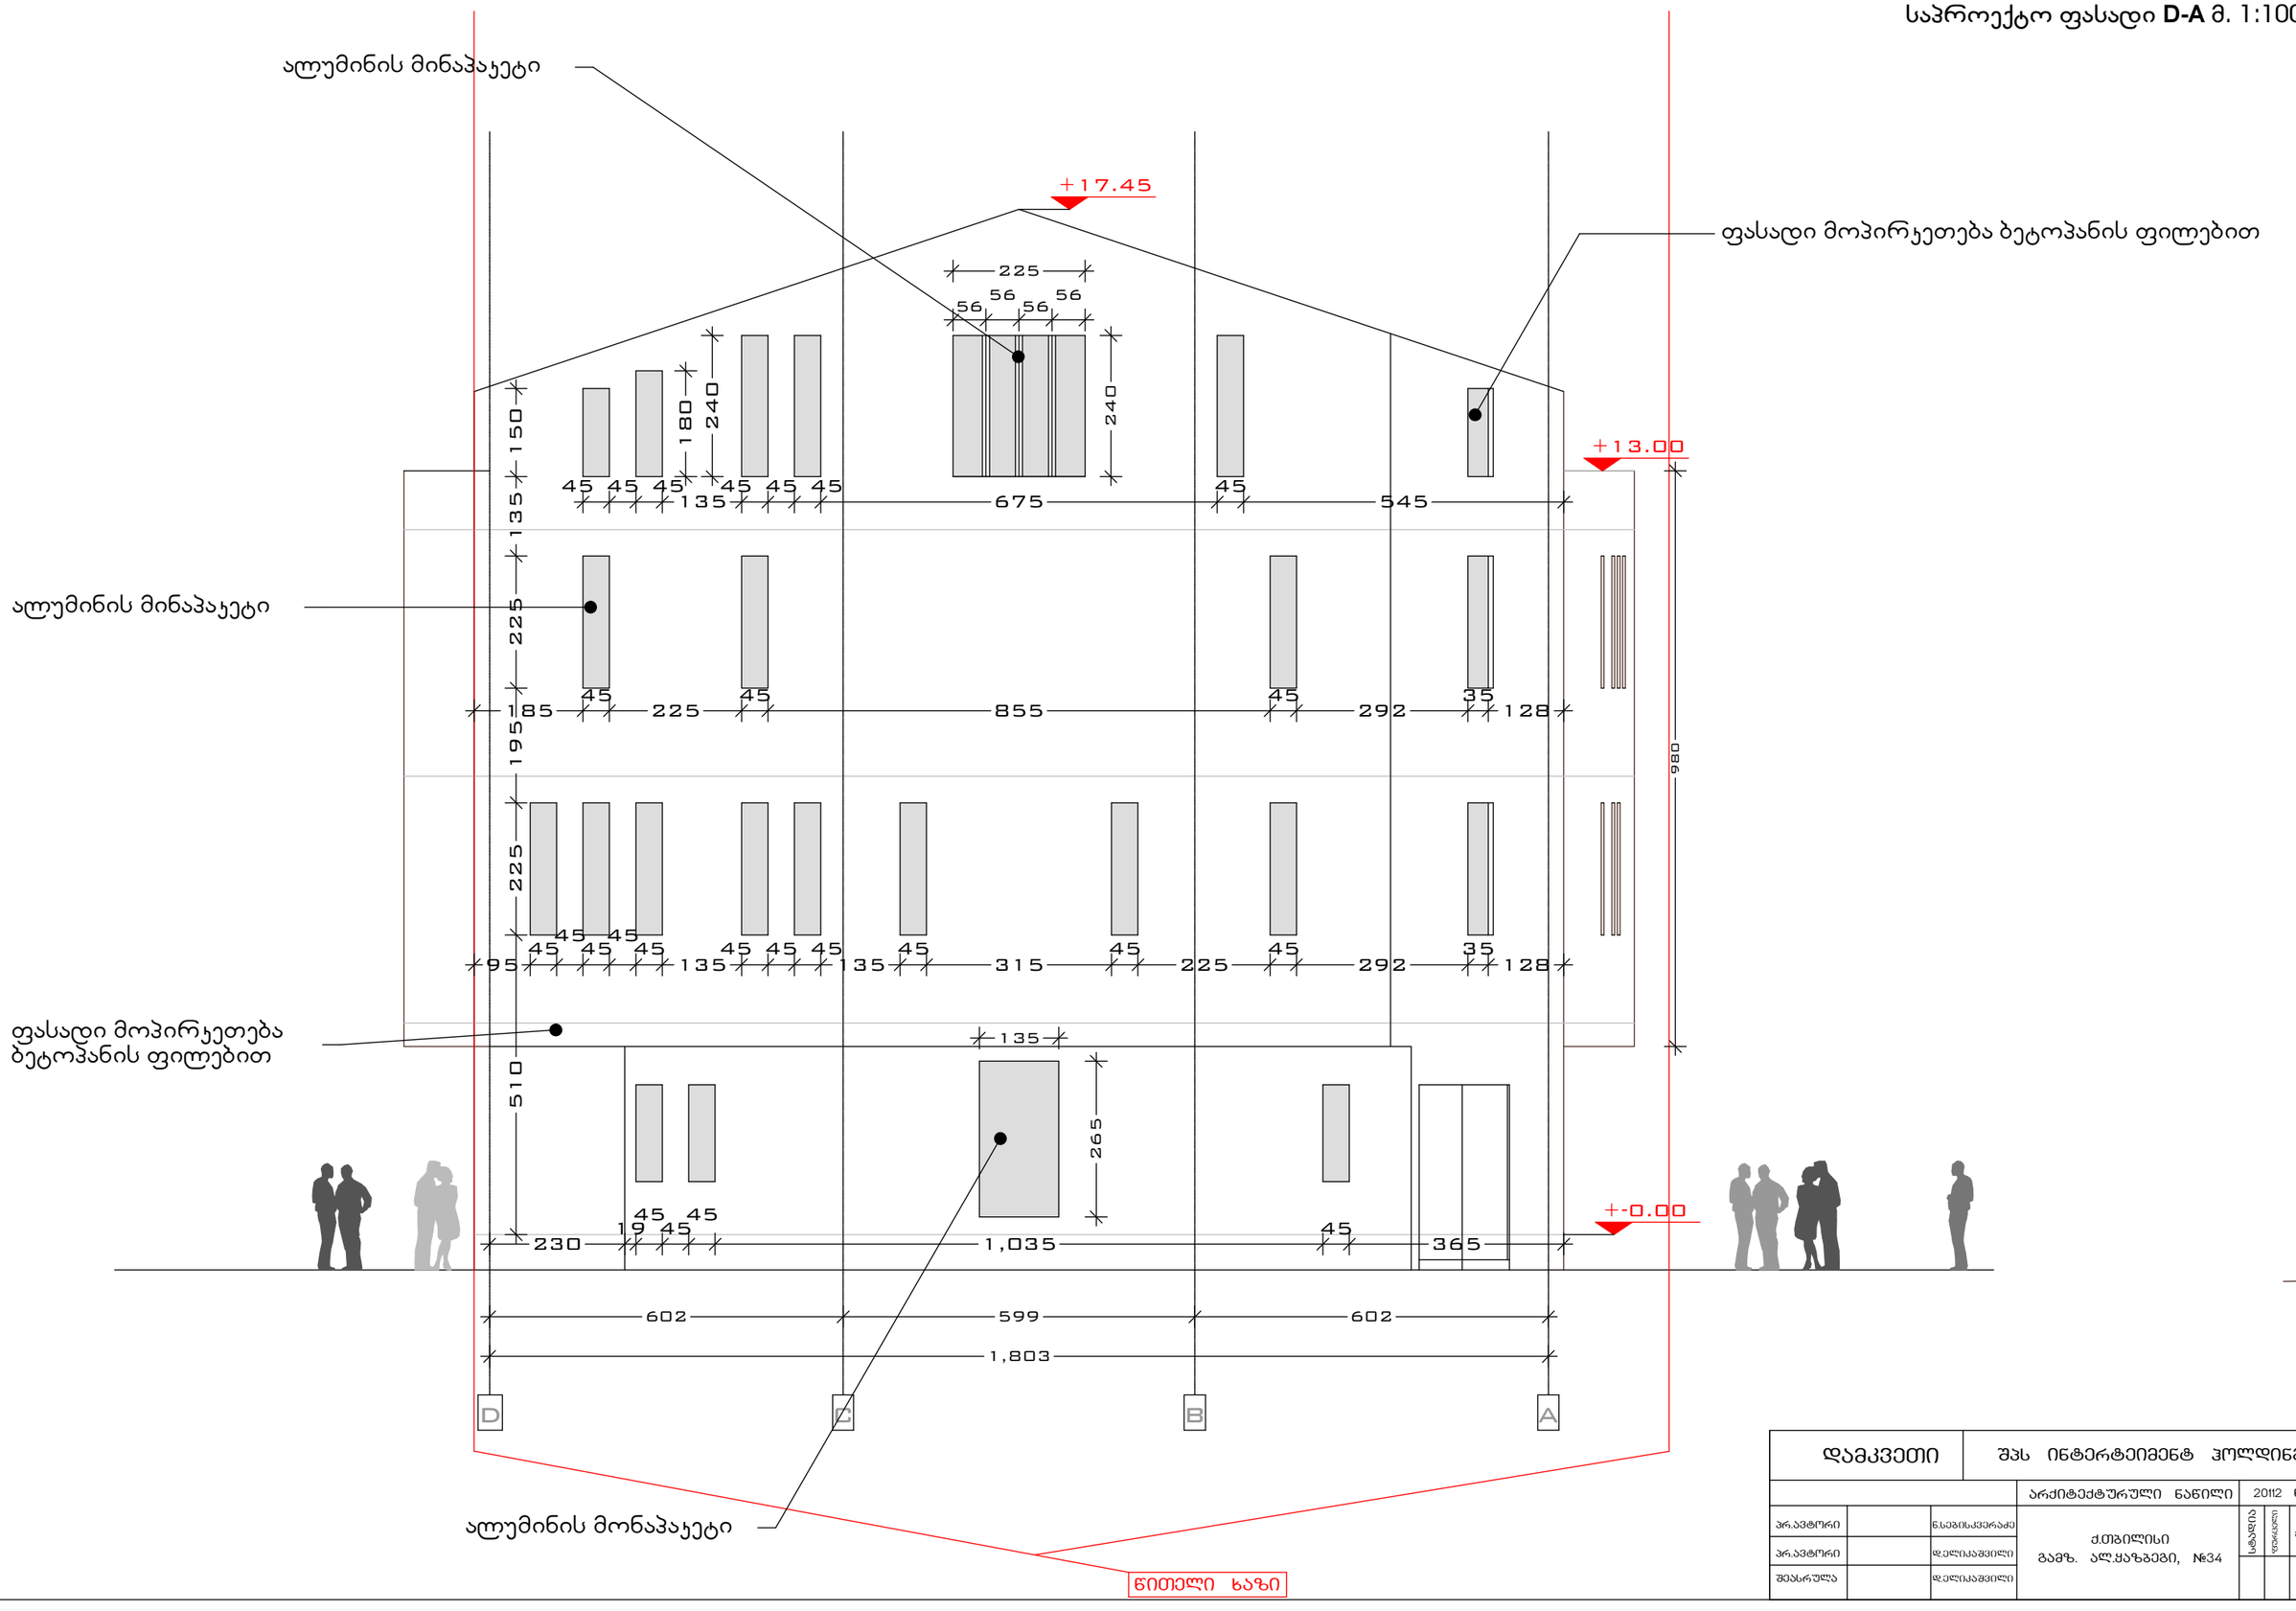

დამკვეთი	შპს ინტერტექმენტ ჰოლდინგი					
			არქიტექტურული ნაწილი	2012 წელი		
პრ.ავტორი		ნ.სეფისკვერაძე	ქ.თბილისი გამზ. ალ.ყაზბეგი, №34	სტადია	ფურცელი	მასშტაბი
პრ.ავტორი		დ.ელიაშვილი				
შემსრულა		დ.ელიაშვილი				1-100

არსებული ფასადი **7-1** მ. 1:100

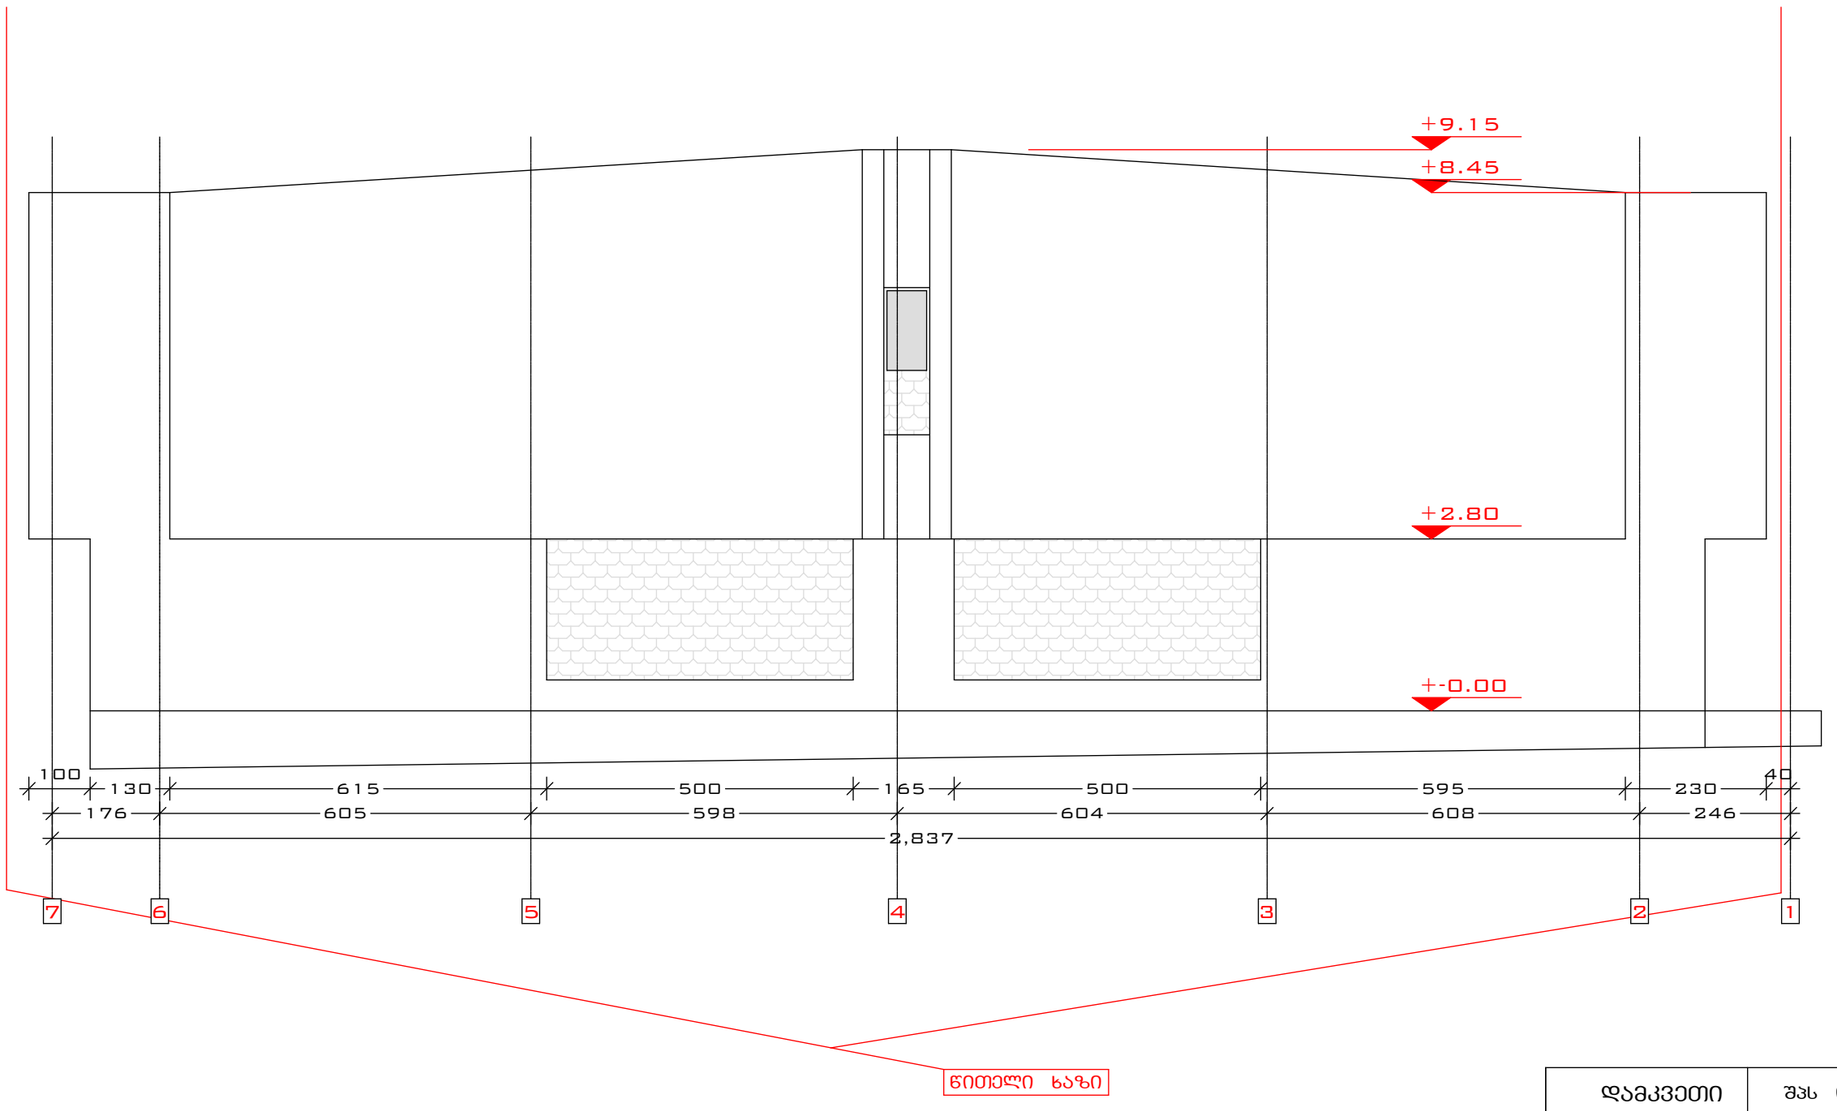

დამკვეთი	შპს ინტერტეიმენტ ჰოლდინგი				
			არქიტექტურული ნაწილი	20112 წელი	
პრ.ავტორი		ნ.სებისკვერაძე	ძ.თბილისი გამზ. ალ.ყაზბეგი, №34	სტადია	ფურცელი	მასშტაბი
პრ.ავტორი		დ.ელიკაშვილი				
შესრულა		დ.ელიკაშვილი				1-100

საპროექტო ფასადი **7-1** მ. 1:100

თუნიქის ფირფიტები

ალუმინის მინაპაკეტი

ფასადი მოპირკეთება ბეტონის ფილებით

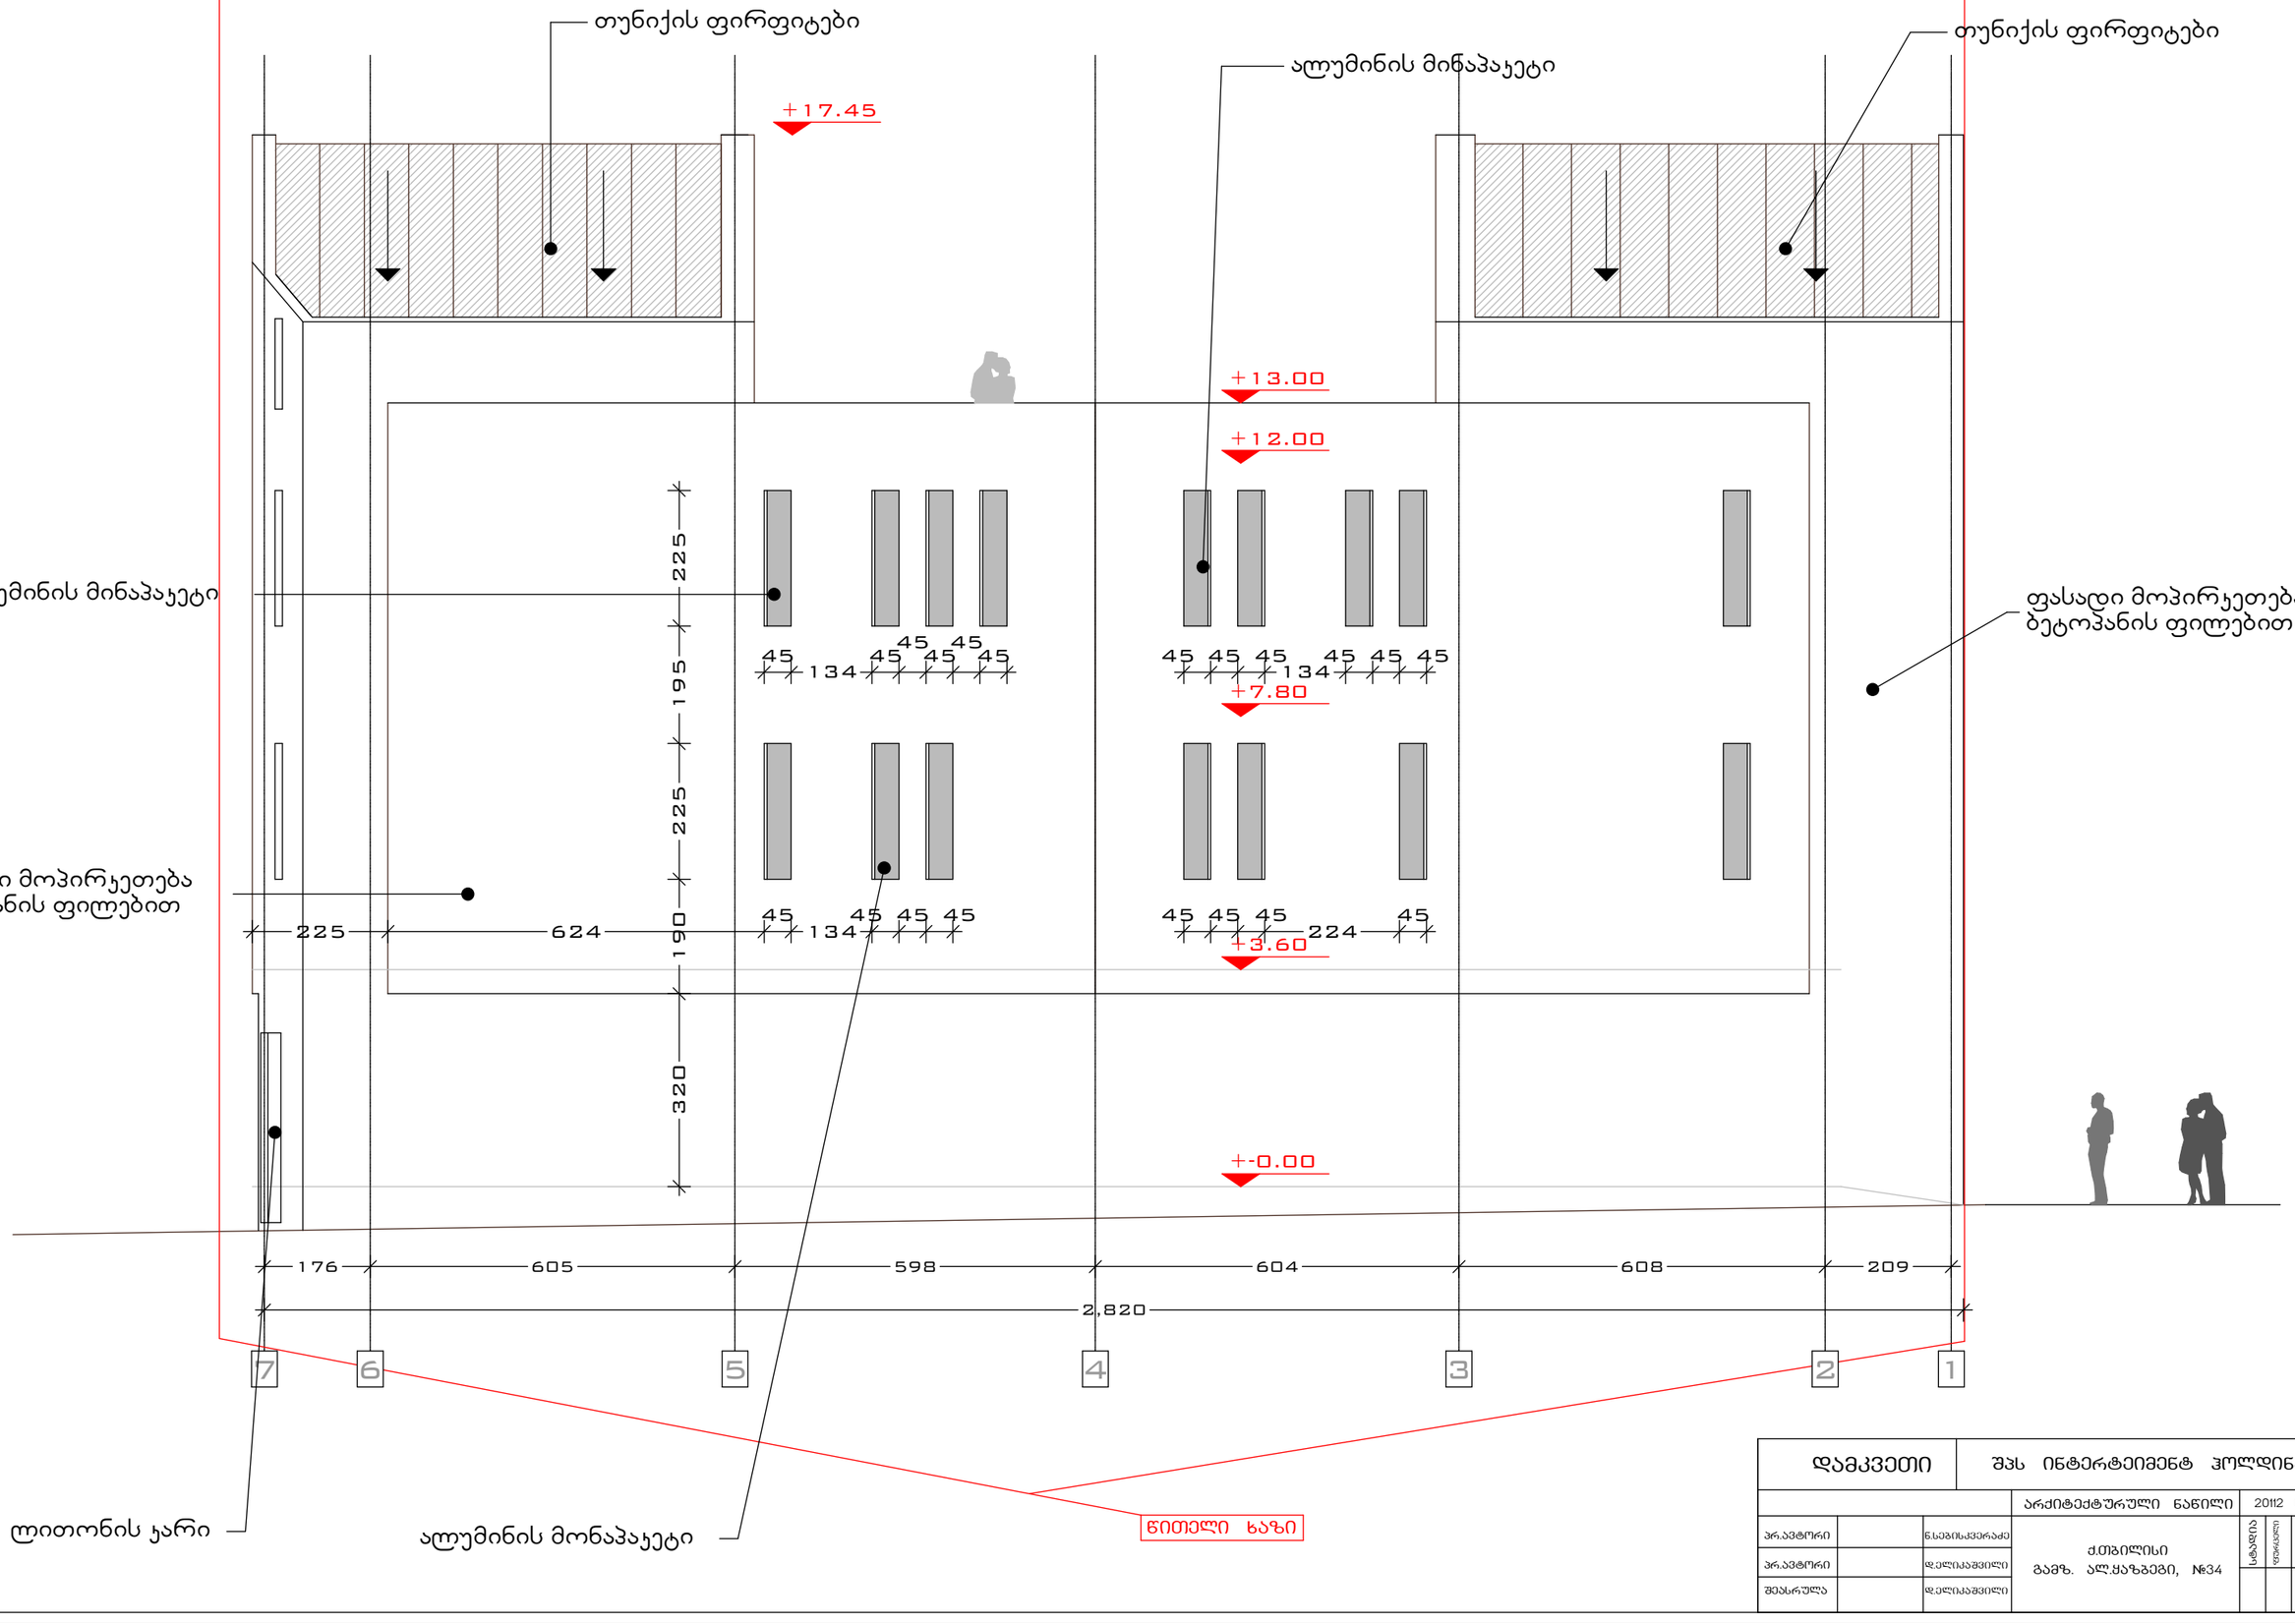

ლითონის ჯარი

ალუმინის მონაპაკეტი

წითელი ხაზი

დამკვეთი	შპს ინტერტეიმენტ ჰოლდინგი				
		არქიტექტურული ნაწილი		20112 წელი	
არ.ავტორი		ნ.სეგინაკვერაძე	ქ.თბილისი გამზ. ალ.ყაზბეგი, №34	სტადია	ფურცელი	მასშტაბი
არ.ავტორი		დ.ელიავაშვილი				
შესრულა		დ.ელიავაშვილი				1-100

არსებული ფასადი **1-7** მ. 1:100

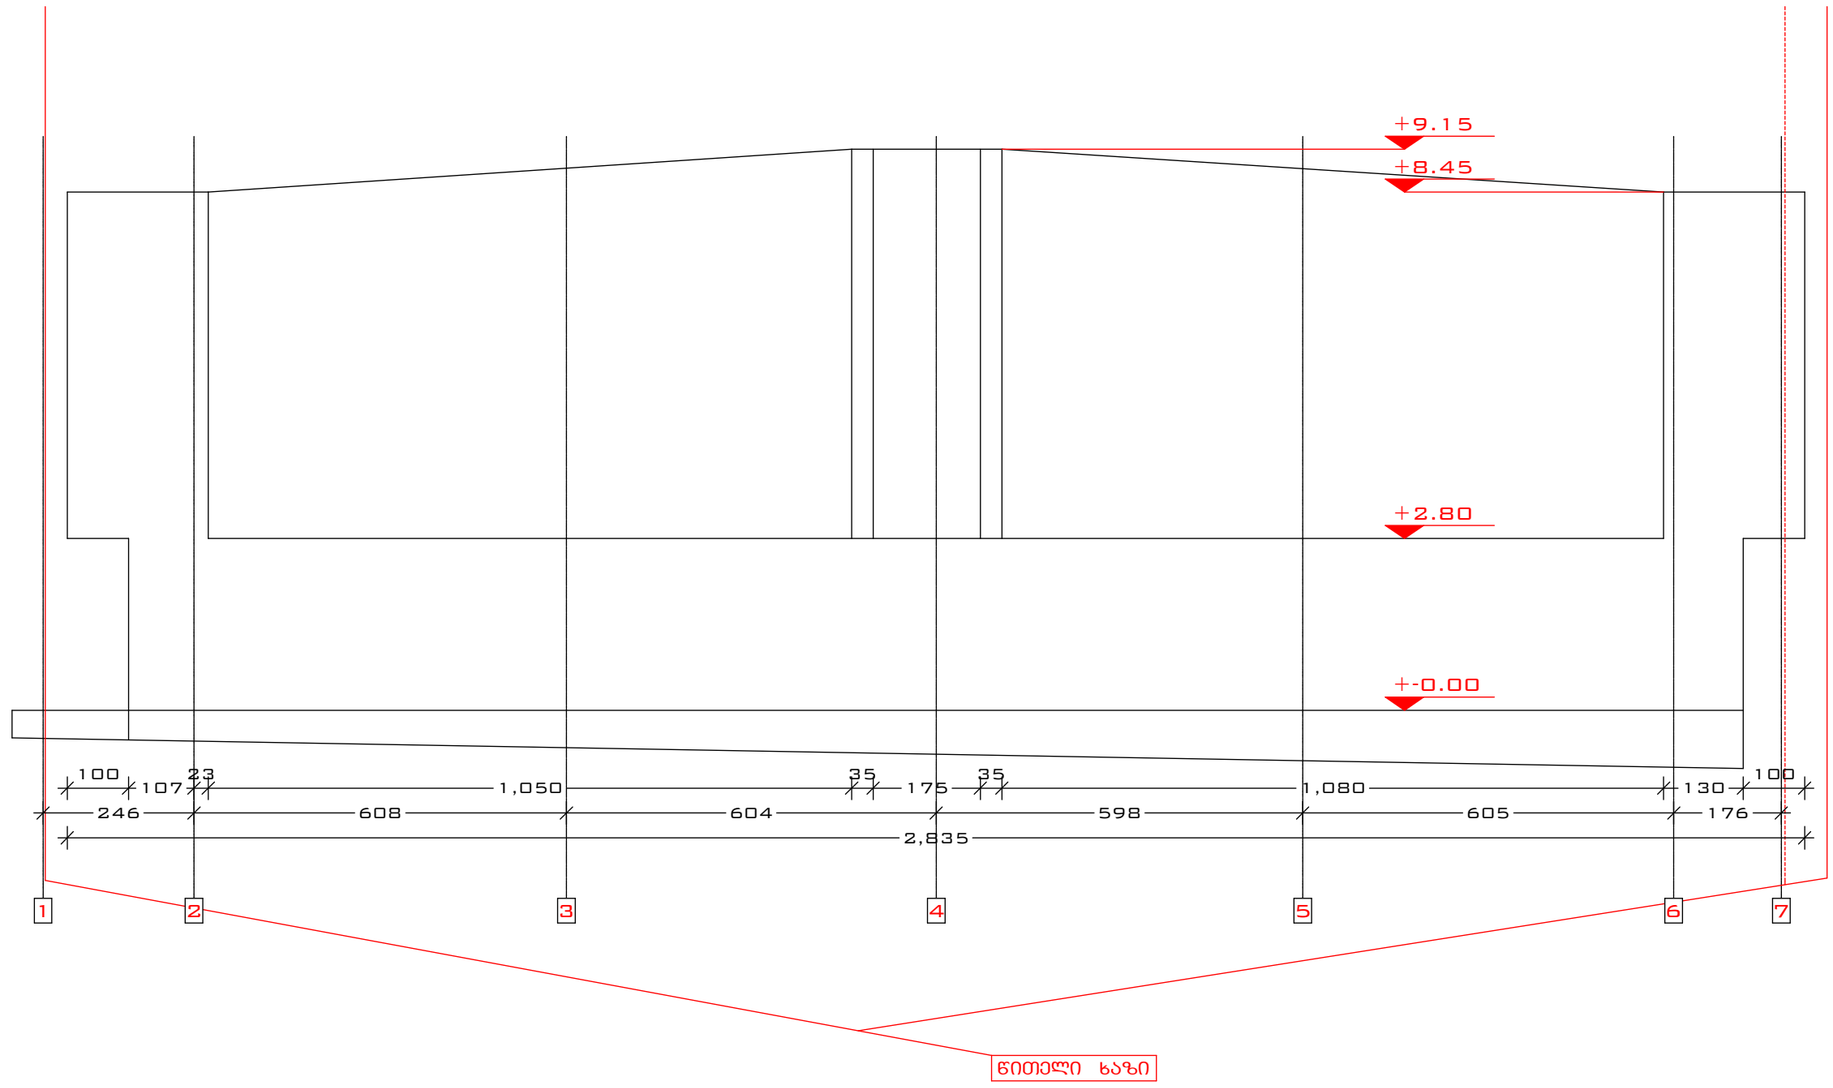

დამკვეთი	შპს ინტერტექმენტ ჰოლდინგი				
			არქიტექტურული ნაწილი	20112 წელი	
არ.ავტორი		ნ.სეგინაკვერაძე	ქ.თბილისი გამზ. ალ.ყაზბეგი, №34	სტადია	ფურცელი / მასშტაბი
არ.ავტორი		დ.ელიკაშვილი			
შემსრულა		დ.ელიკაშვილი			1-100

საპროექტო ფასადი **1-7** მ. 1:100

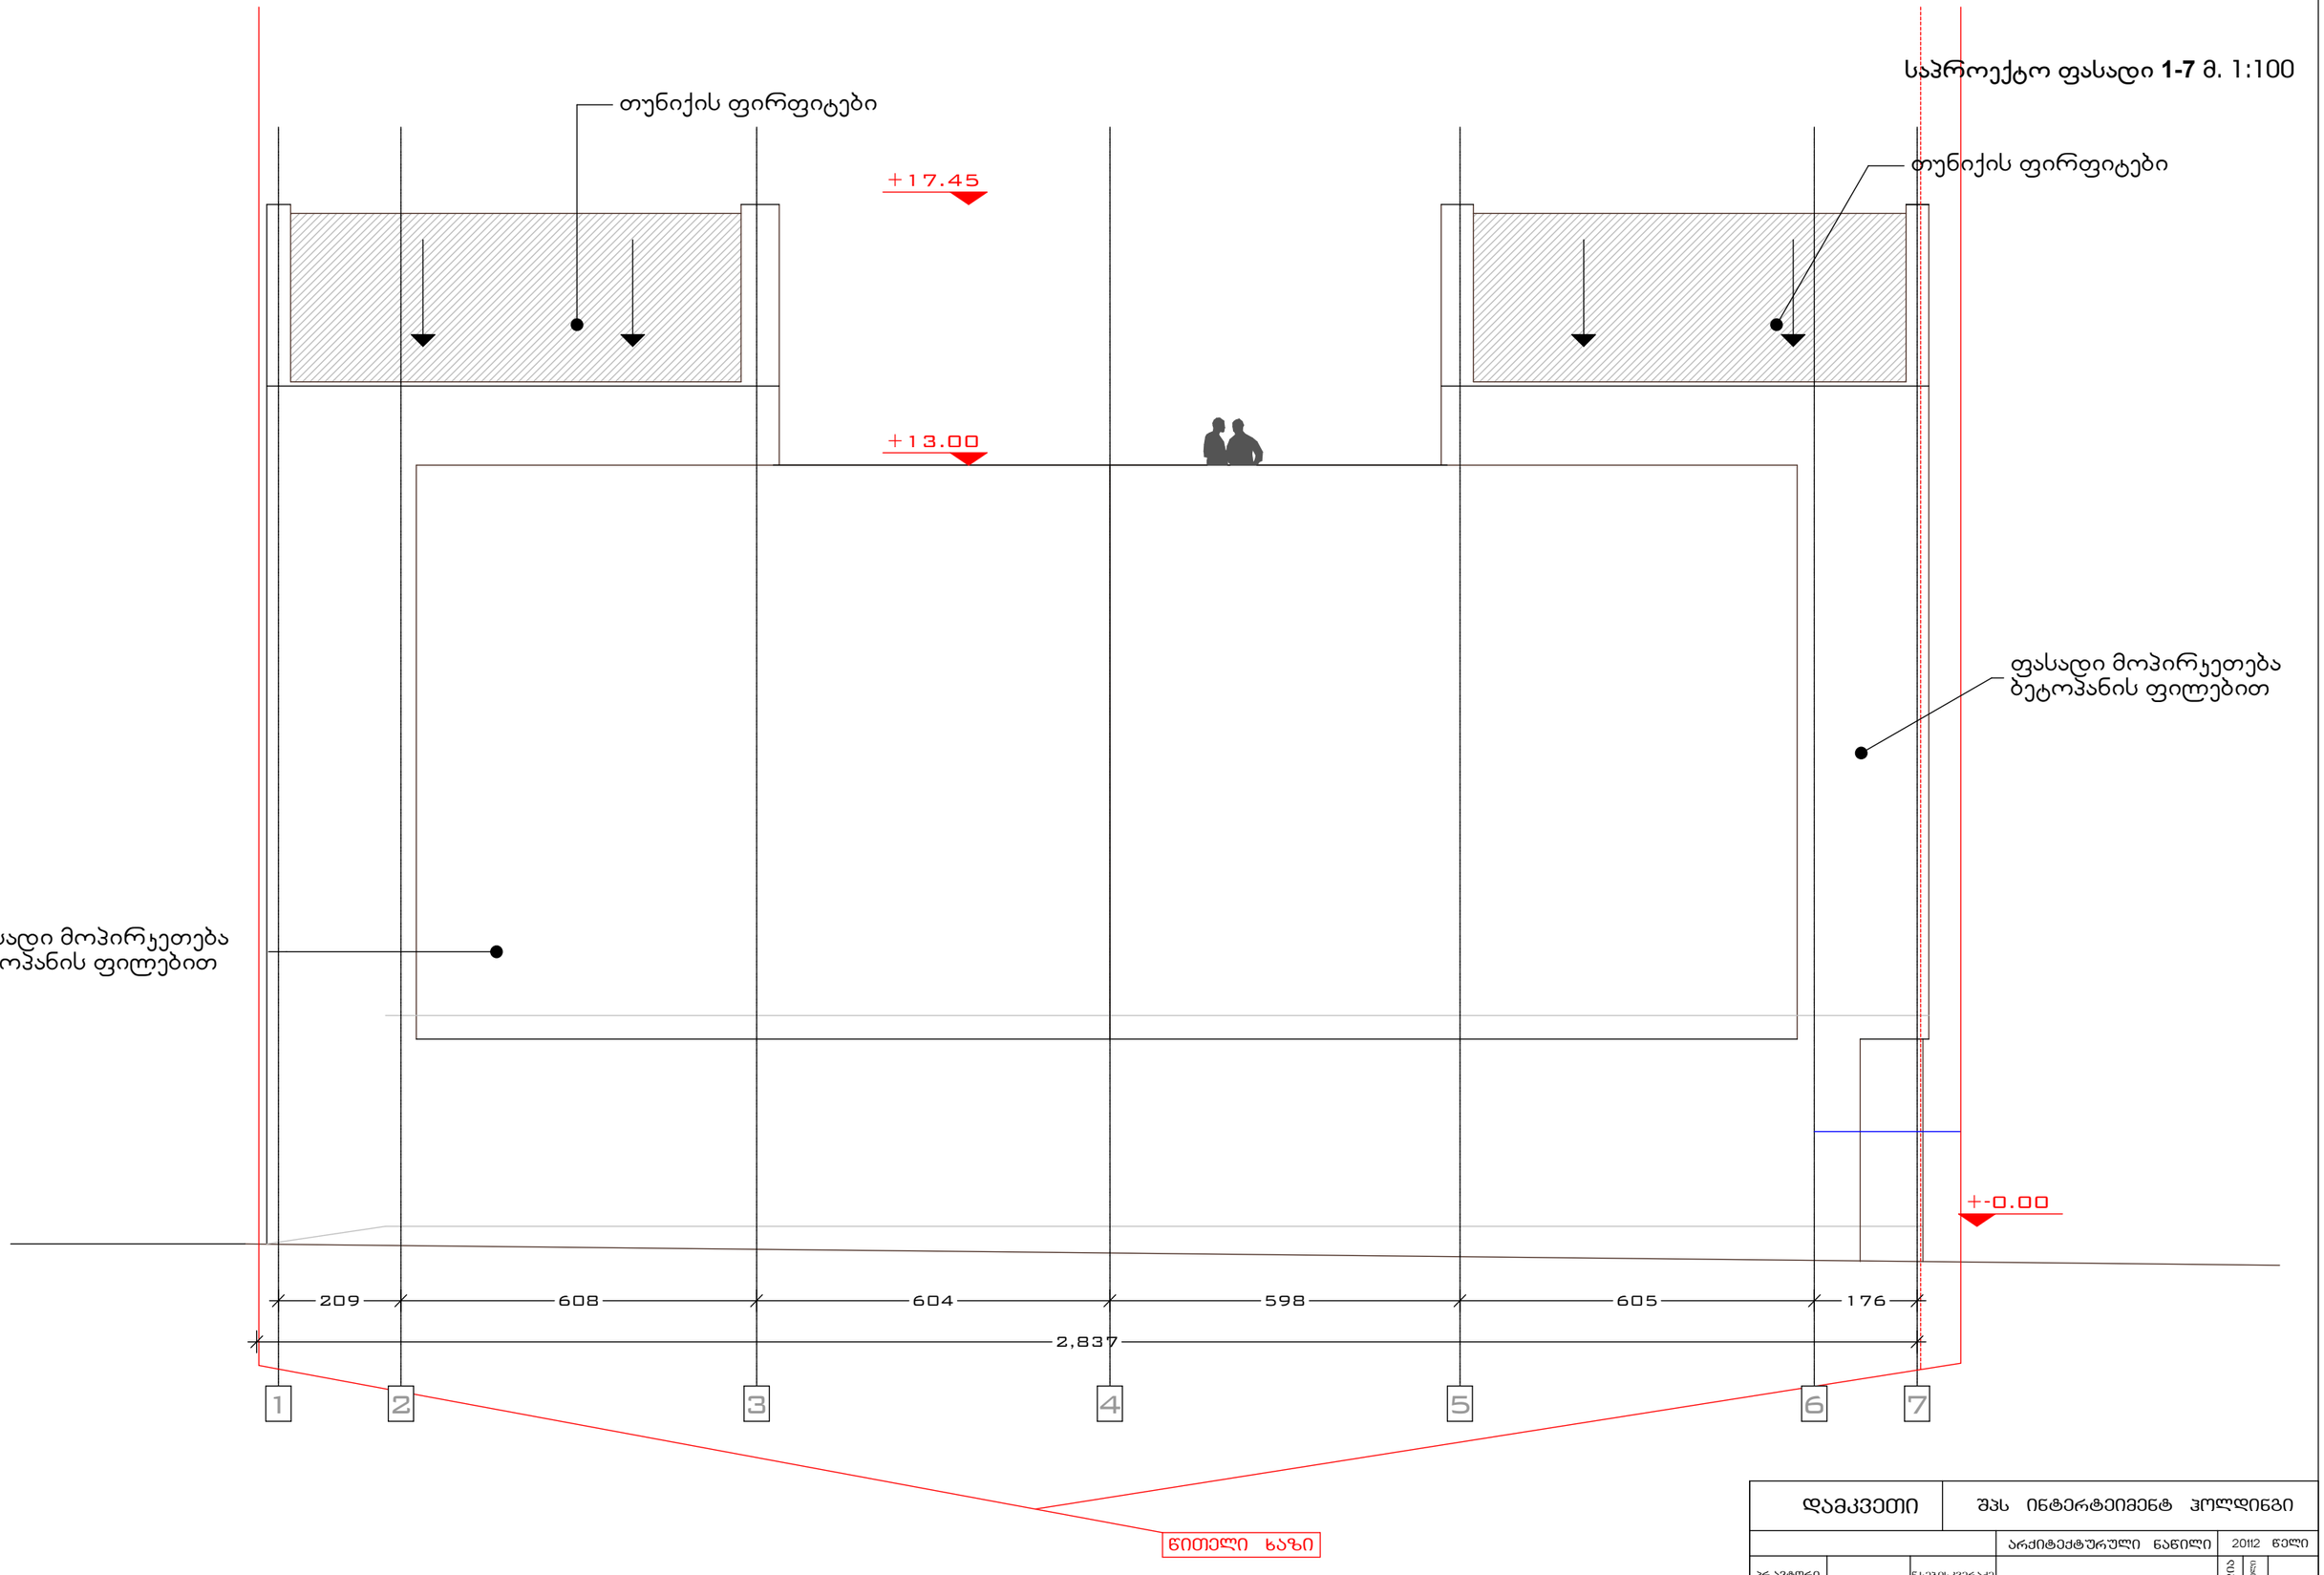

დამკვეთი	შპს ინტერტეიმენტ ჰოლდინგი				
			არქიტექტურული ნაწილი	20112 წელი	
არ.ავტორი		ნ.სეგინაშვილი	ქ.თბილისი გამზ. ალ.ყაზბეგი, №34	სტადია	ფურცელი	მასშტაბი
არ.ავტორი		დ.ელიავაშვილი				
შემსრულა		დ.ელიავაშვილი				1-100

არსებული ფასადი **A-D** მ. 1:100

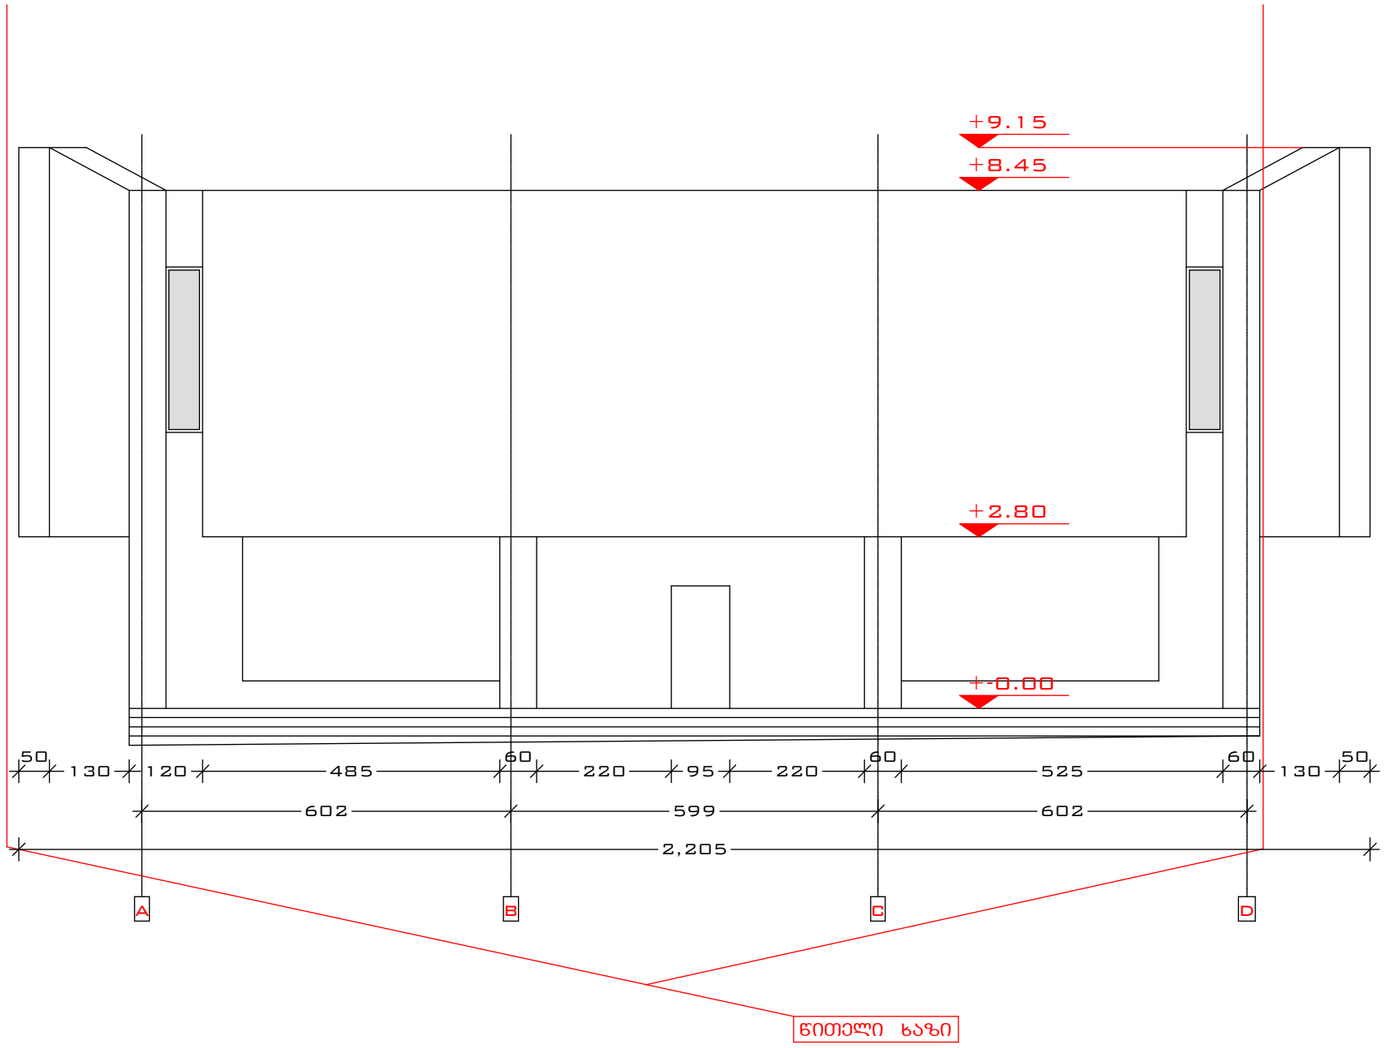

დამკვეთი	შპს ინტერტეიმენტ ჰოლდინგი				
			არქიტექტურული ნაწილი	20112 წელი	
პრ.ავტორი		ნ.სეგინაკვერაძე	ქ.თბილისი გამზ. ალ.ყაზბეგი, №34	სტადია	ფურცელი	მასშტაბი
პრ.ავტორი		დ.ელიავაშვილი				
შემსრულა		დ.ელიავაშვილი				1-100

საპროექტო ფასადი **A-D** მ. 1:100

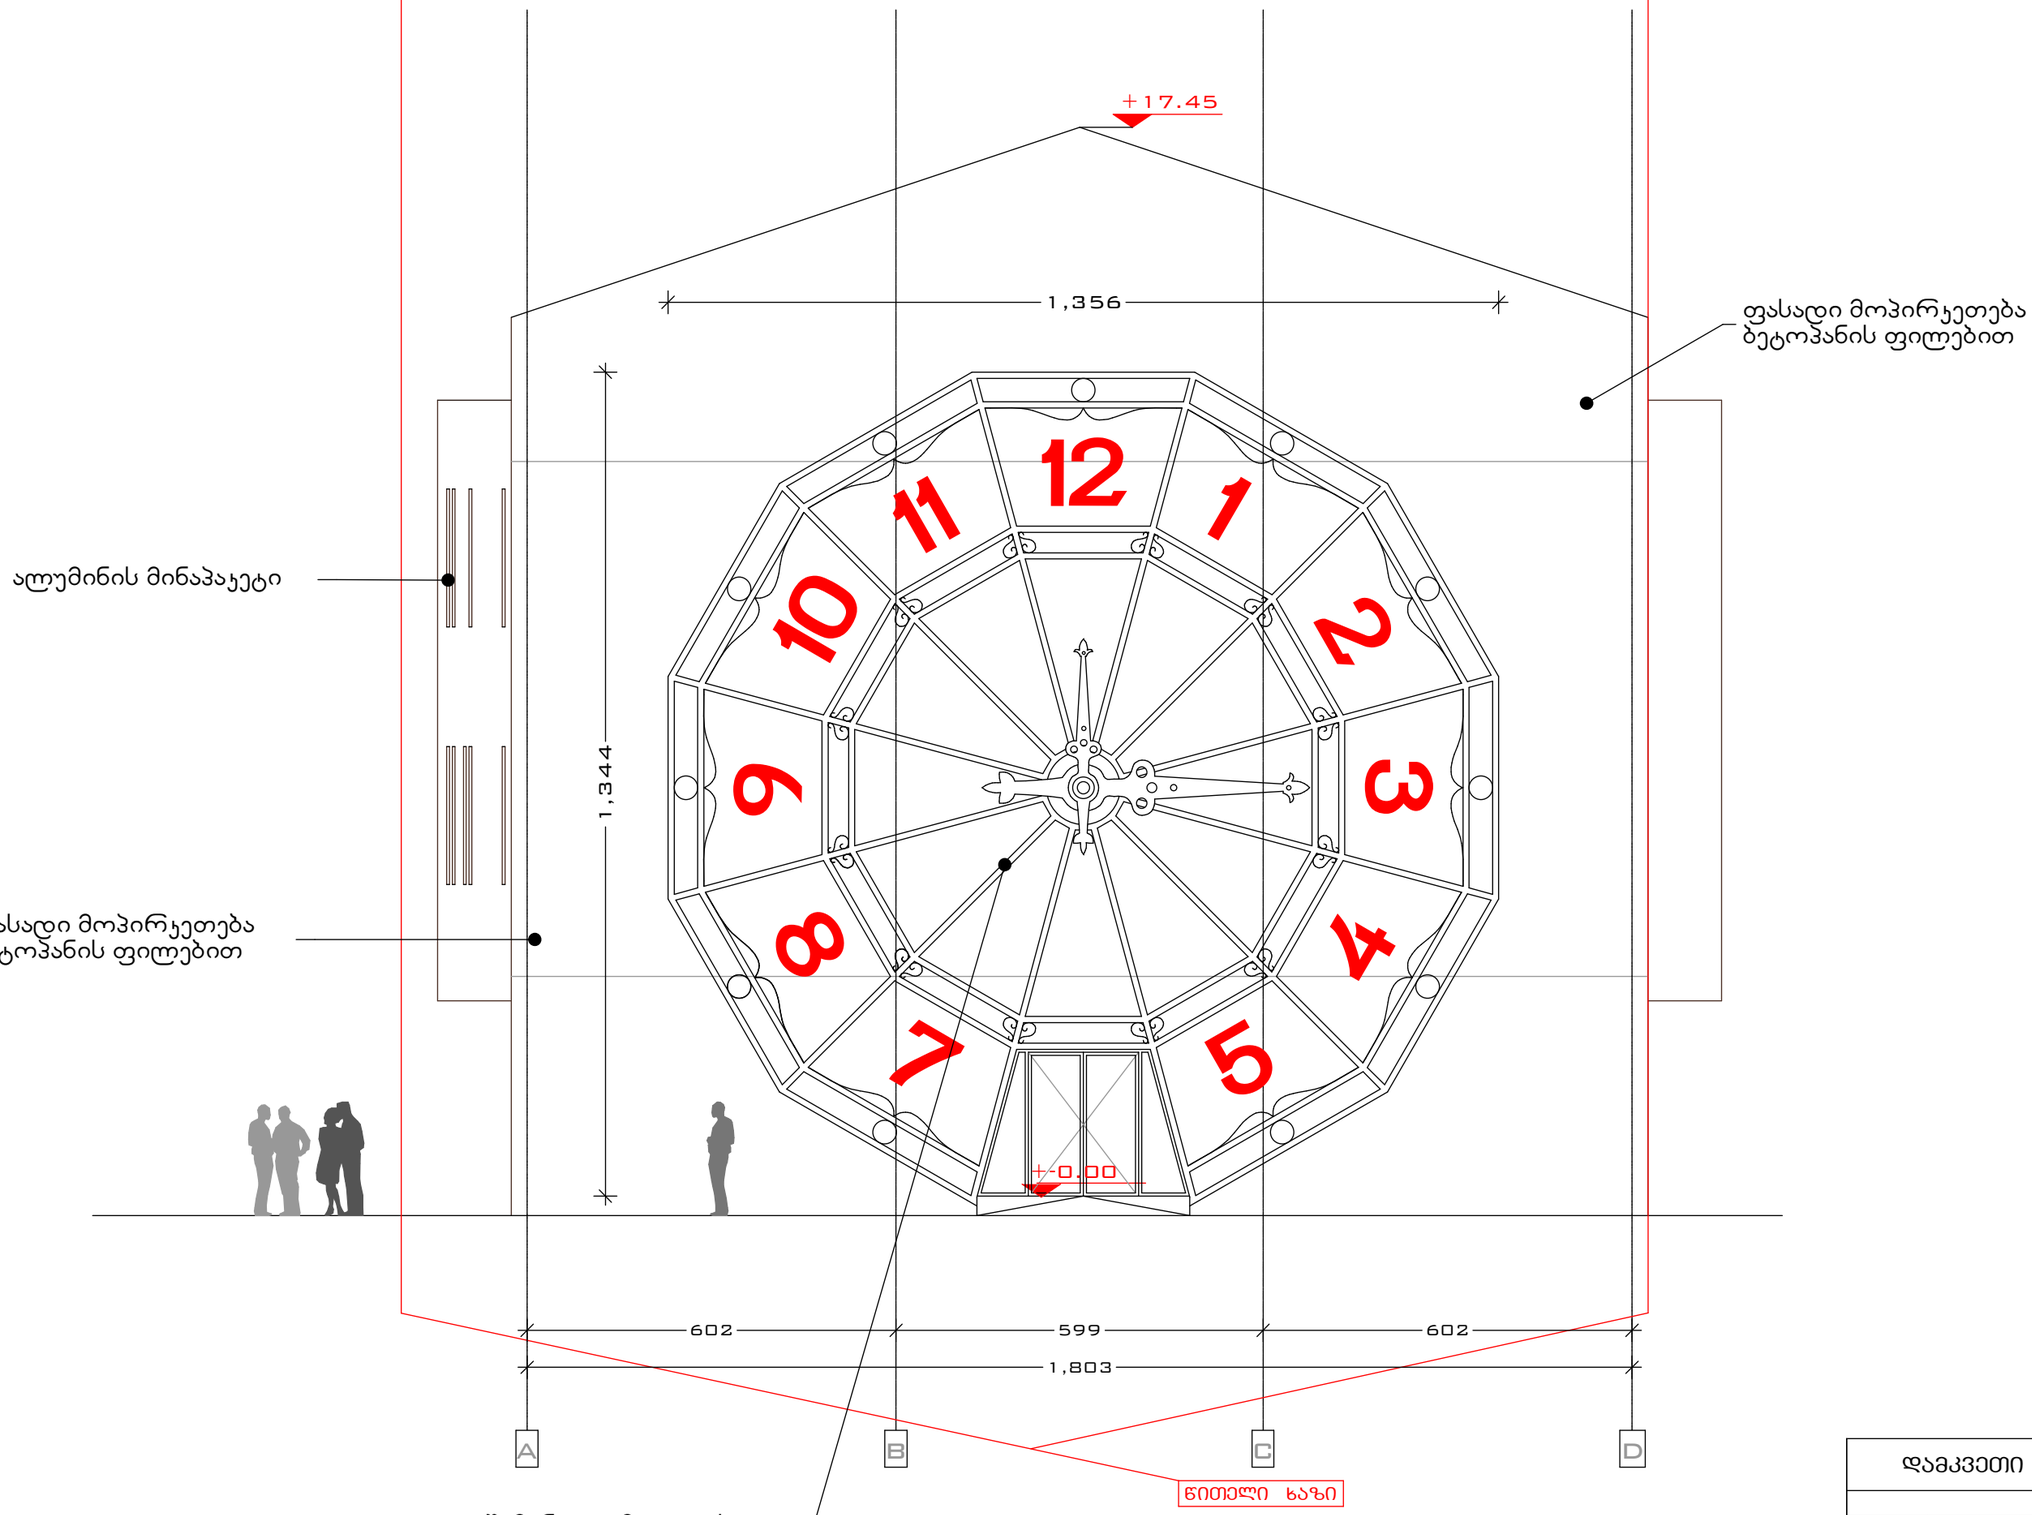

დამკვეთი	შპს ინტერტეიმენტ ჰოლდინგი				
		არქიტექტურული ნაწილი		2011წ წელი	
არ.ავტორი		ნ.სებისკვერაძე	ქ.თბილისი გამზ. ალ.ყაზბეგი, №34	სტადია	ფურცელი	მასშტაბი
არ.ავტორი		დ.ელიავაშვილი				
შესრულა		დ.ელიავაშვილი				1-100