ფასადი 1-9
ფასადების ტიპური ნაწილი


1
2
3
4
5
6
7
8
9
720
720
720
720
720
720
720
720
5760
0.00 (468.0)
4.50
9.00
12.60
16.20
19.80
23.40
27.00
30.60
34.20
37.80
41.40
45.00
48.60
50.20
ფასადის ტიპური ნაწილი 1:50
ფასადის ტიპური ნაწილი 1:50
ალუმინის პროფილის ფანჯრის ბლოკი
ალუმინის პროფილის ფანჯრის ბლოკი
ალუმინის პროფილის ფანჯრის ბლოკი



ნაგებობის ზედა ნიშნული	მ. აბსოლუტში				
ნაგებობის სიმაღლე	მ.				
ნაგებობის სართულების რაოდენობა	ც.				
ნაგებობის ფართობი	კ.მ.				
ნაგებობის მოცულობა	კ.მ.

ფასადი ე-ა ღერძებს შორის

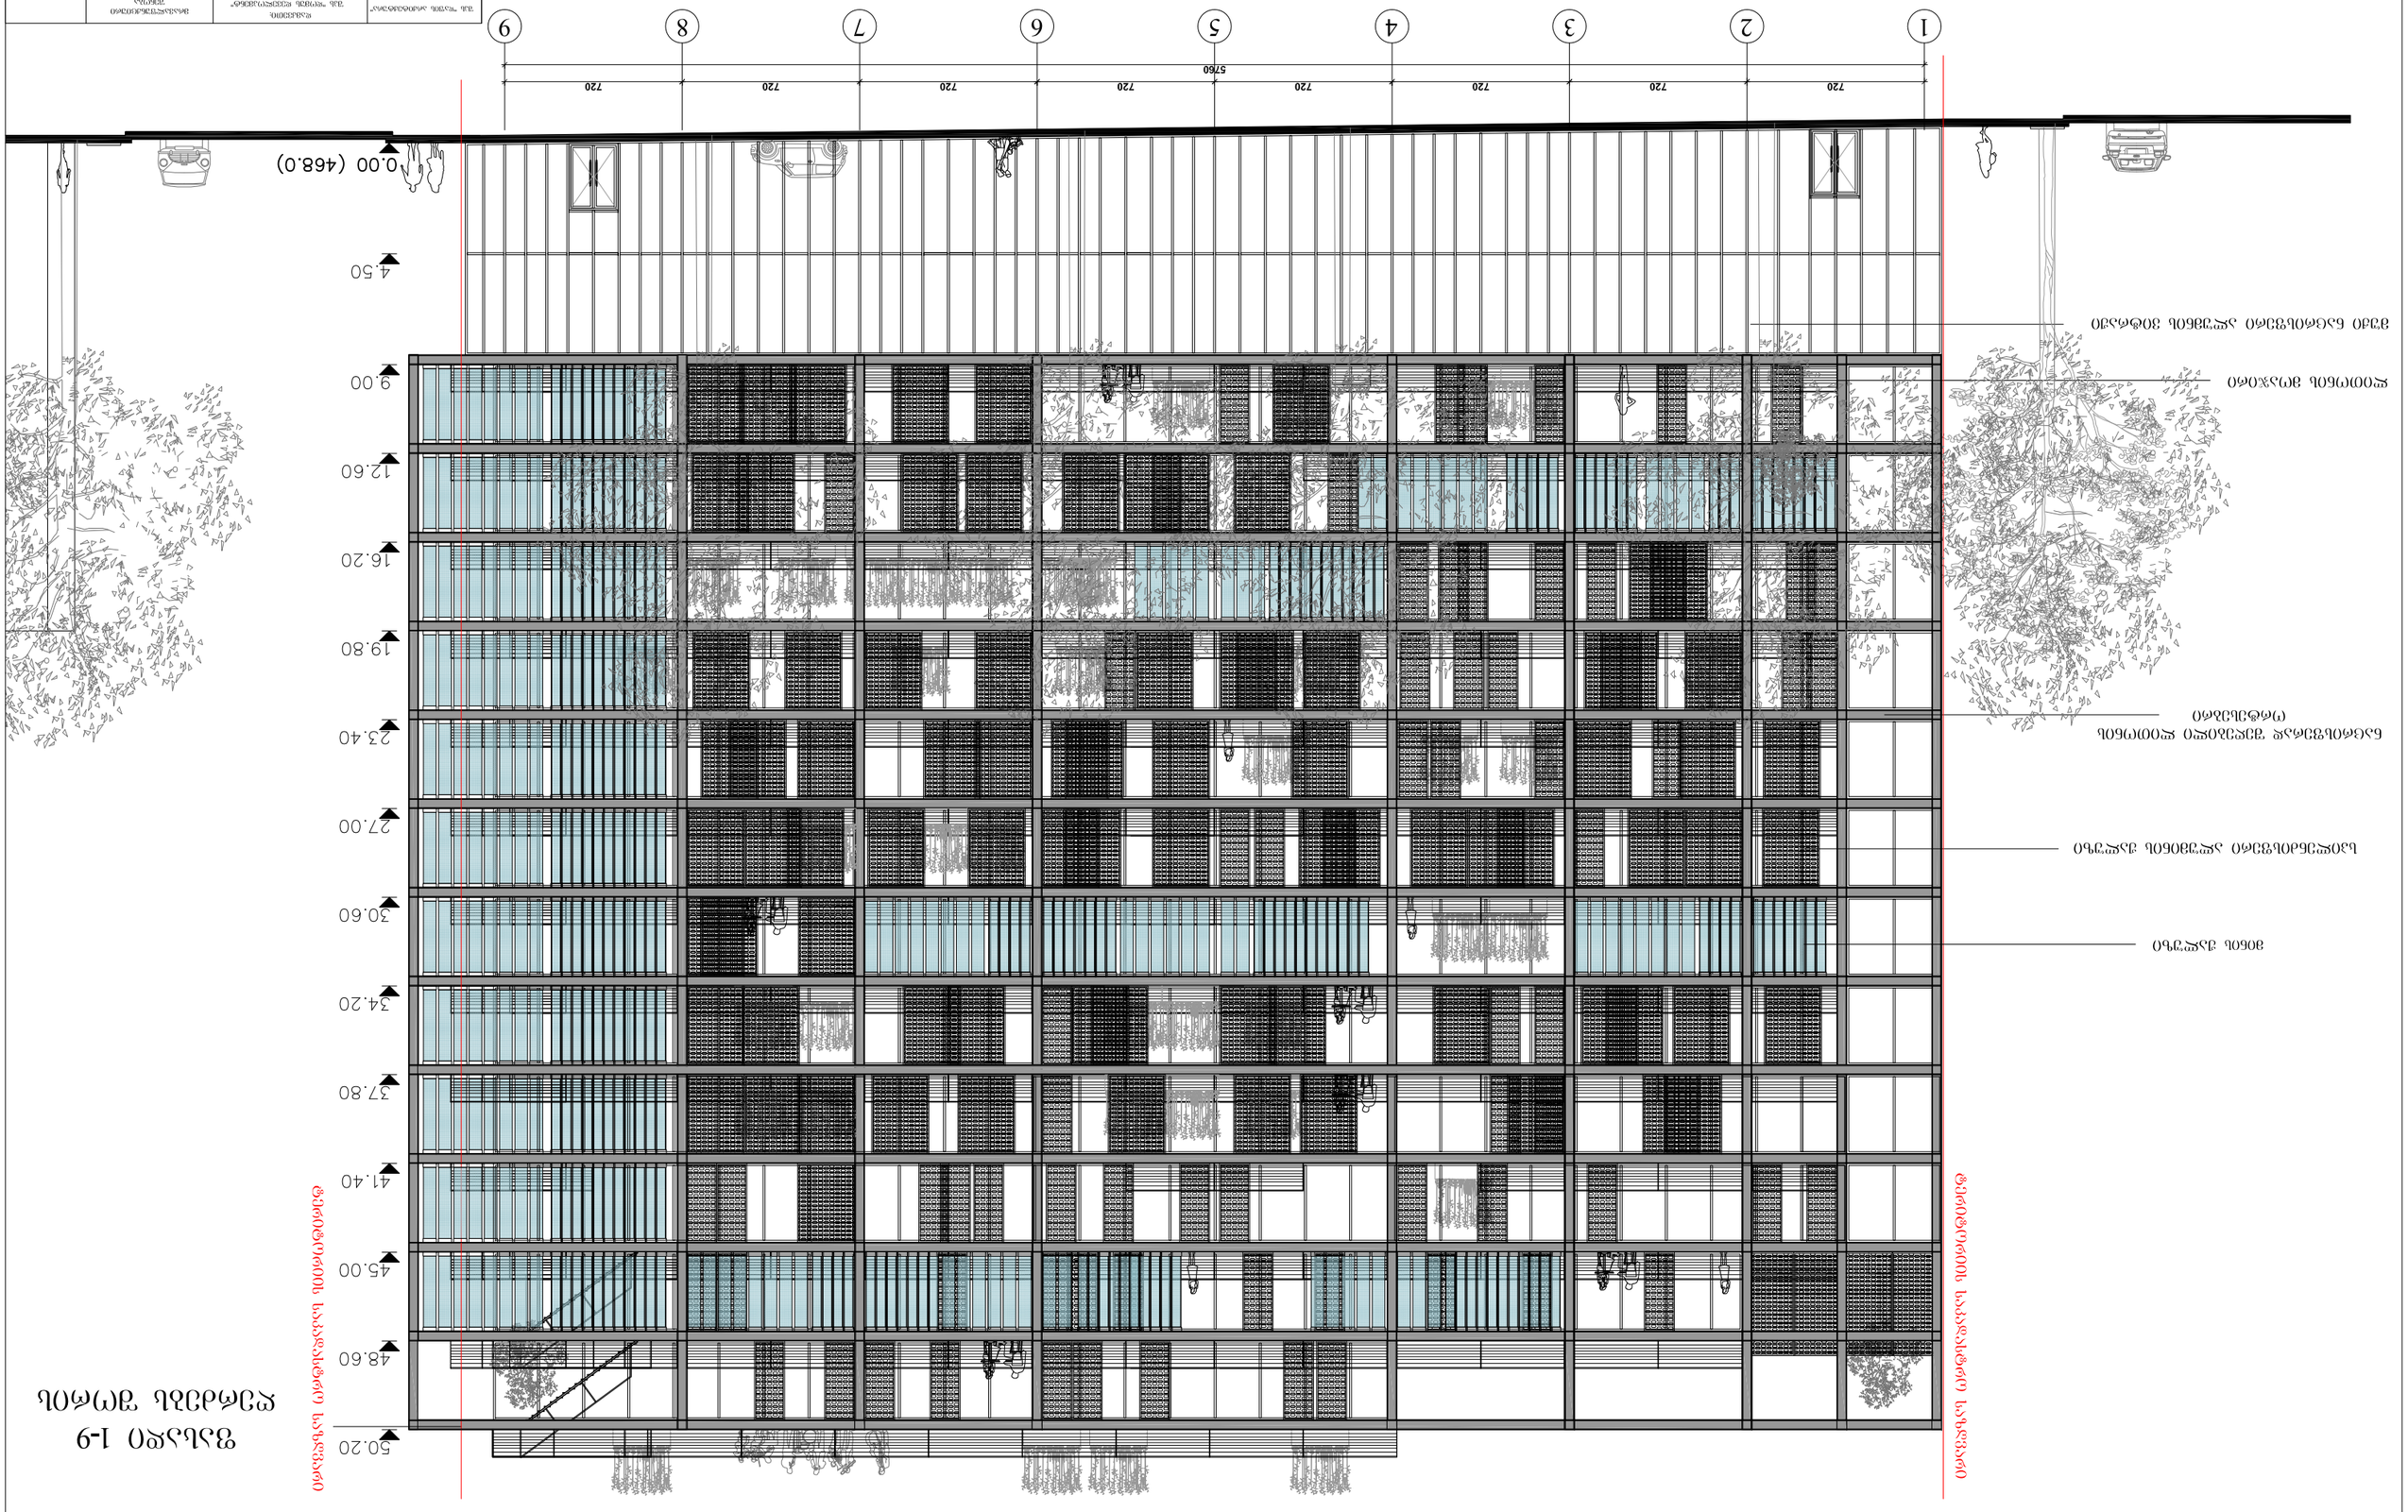

შპს "დაფის არქიტექტურა"	დამკვეთი: შპს "დომუს დეველოპმენტ"		მრავალფუნქციური შენობა	
			ქ. თბილისი, ვაკე-საბურთალოს რაიონი, ფალიაშვილის ქ. 68	არქიტექტურული პროექტი
დირექტორი	გ. ნონიკაშვილი			
პრ. მთავარი არქიტექტორი	გ. ფავლენიშვილი			
პროექტის ავტორები	დ. ლეჟავა გ. ფავლენიშვილი გ. ნონიკაშვილი			
			ფასადი ე-ა ღერძებს შორის	ფურც. / სულ ფურც.
შეასრულა	გ. ფავლენიშვილი			/ 50
შეამოწმა	გ. ნონიკაშვილი			
