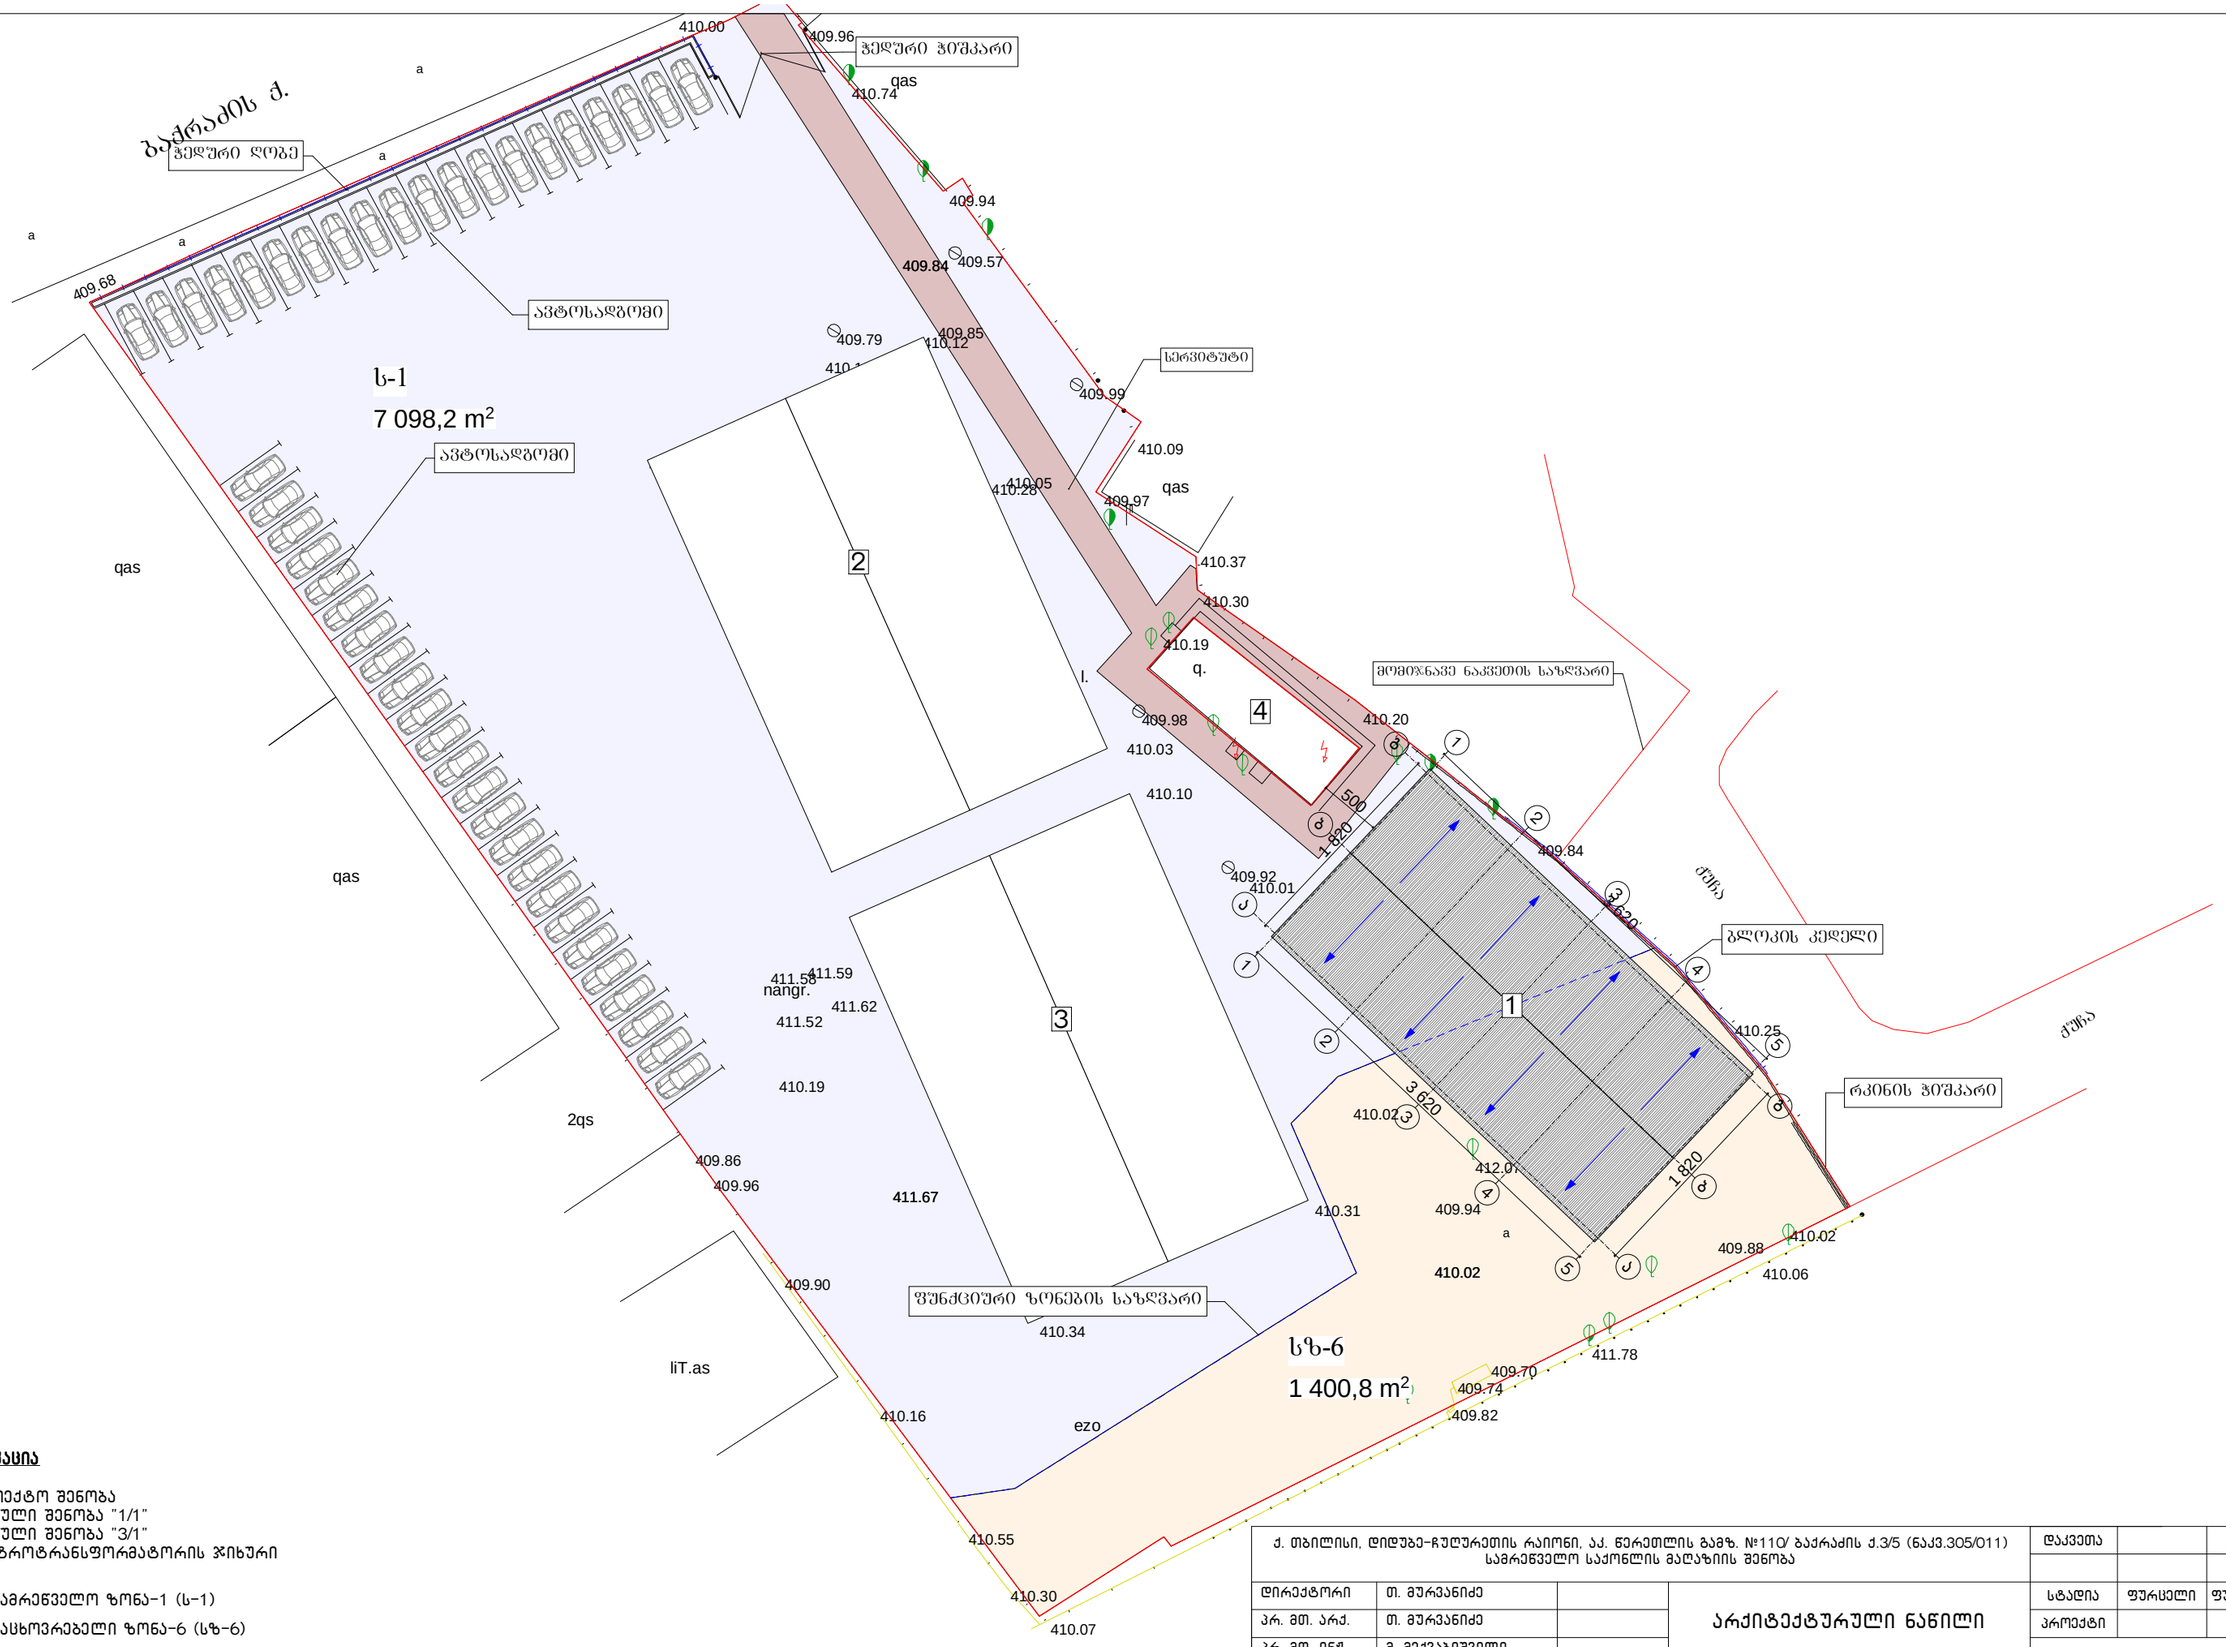


ექსპლიკაცია

1. საპროექტო შენობა
2. არსებული შენობა "1/1"
3. არსებული შენობა "3/1"
4. ელექტროტრანსფორმატორის ჯიხური

სამრეწველო ზონა-1 (ს-1)
სასხოვრებელი ზონა-6 (სზ-6)
სერვიტუტი

ქ. თბილისი, დიდუბე-ჩუღურეთის რაიონი, აპ. წერეთლის გამზ. №110/ ბაქრაძის ქ.3/5 (ნაკვ.305/011)
სამრეწველო საკონლის მაღაზიის შენობა

			დაკვეთა		
დირექტორი	თ. მურვანიძე				
პრ. მთ. არქ.	თ. მურვანიძე		არქიტექტურული ნაწილი	სტადია	ფურცელი	ფურცლები
პრ. მთ. ინჟ.	მ. მექვაბიშვილი			პროექტი		
ავტორი	ა. ლომსაძე				
შეასრულა	ა. ლომსაძე		გენგეგმა 1:500	შ.პ.ს. „კოლეგიუმი“	
შეამოწმა	თ. მურვანიძე				