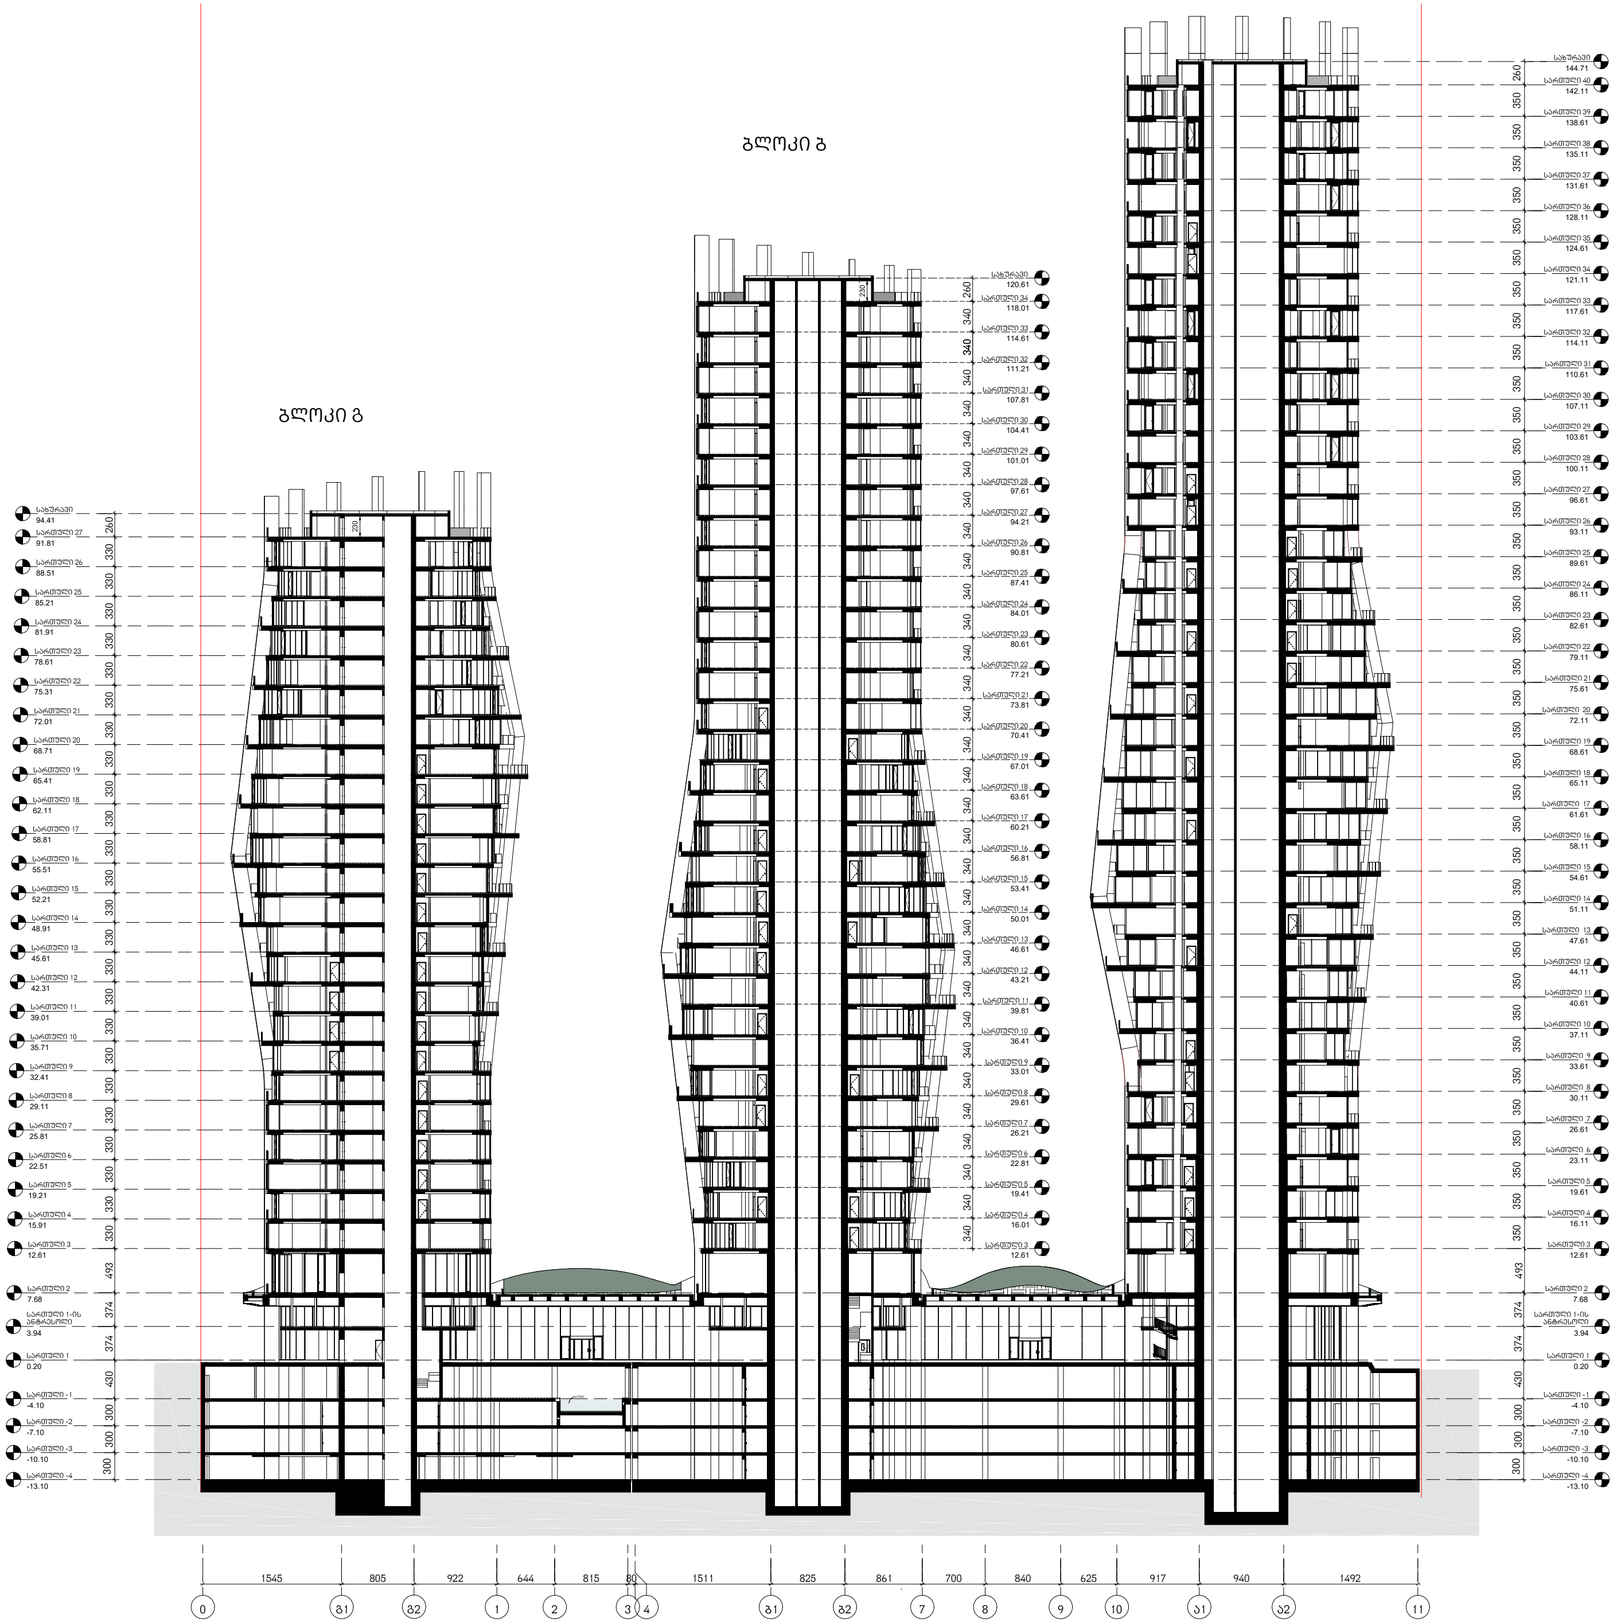

არქიტექტორი

KHMALADZE
ARCHITECTS

E-mail: Giorgi@Khmaladze.ge
თბილისი, დ. უზნაძეზე ქ. №91ა

Dimensions to be verified on side.

This drawing should not be scaled.

Any discrepancies should be referred to the Architect prior to work being put in hand.

This drawing is the property of Khmaladze Architects, and the drawing is issued on the condition that it is not copied, reproduced, retained or disclosed to any unauthorized person, either wholly or in part without the consent in writing of Khmaladze Architects.

პროექტი

მრავალფუნქციური კომპლექსი

მისამართი

ი. ჭავჭავაძის გამზ. 49 ბ

დამკვეთი

შპს "ალიანს თბილისი"

საკადასტრო საზღვარი
მზიდი კონსტრუქცია
არამზიდი კონსტრუქცია

სტატუსი

მასშტაბი

ფურცლის ზომა

თარიღი

ფურცლის სახელი

ჭრილი 1-1

ფურცლის ნომერი

A-100

ავტორი	გიორგი ხმალაძე
დახაზა	ლევან თავაძე
შეამოწმა	გიორგი ხმალაძე

ჭრილი 2-2

ბლოკი გ

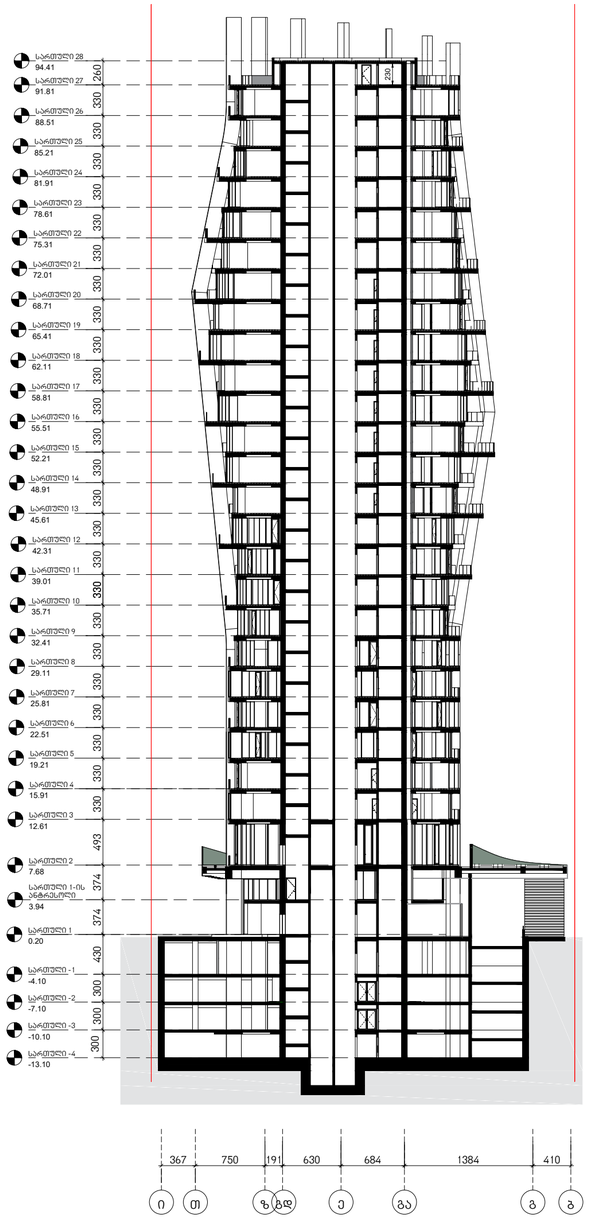

ჭრილი 3-3

ბლოკი ბ

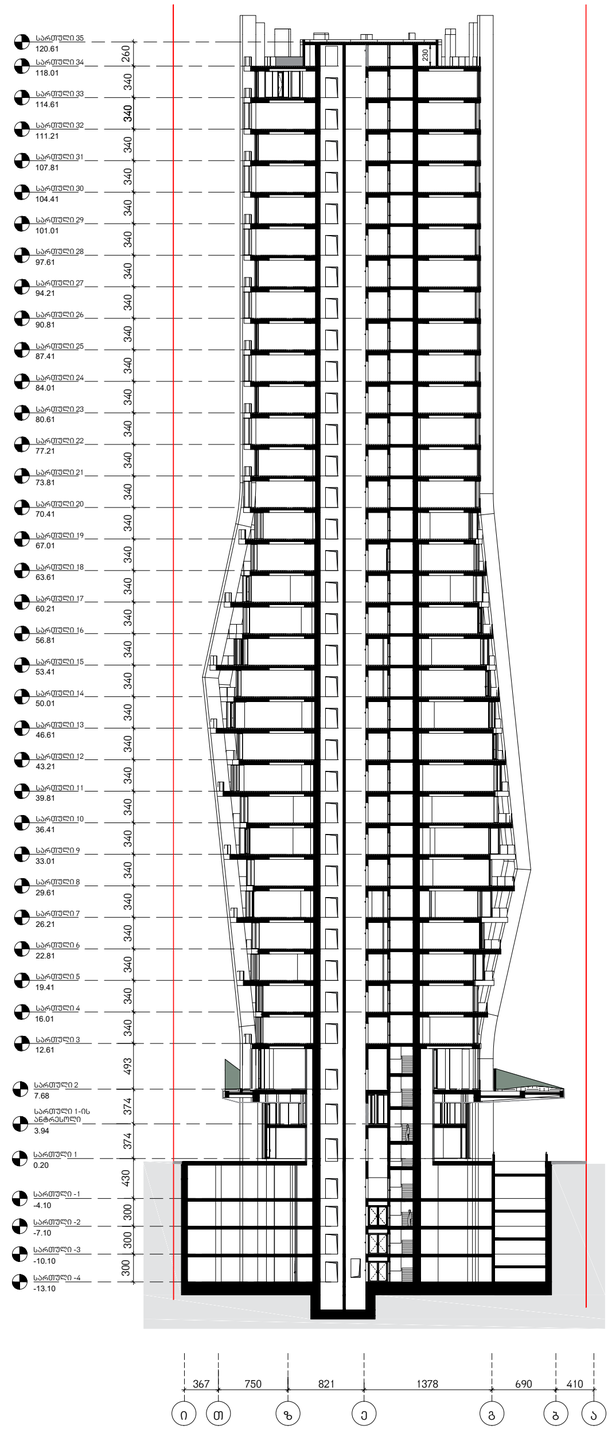

ჭრილი 4-4

ბლოკი ა

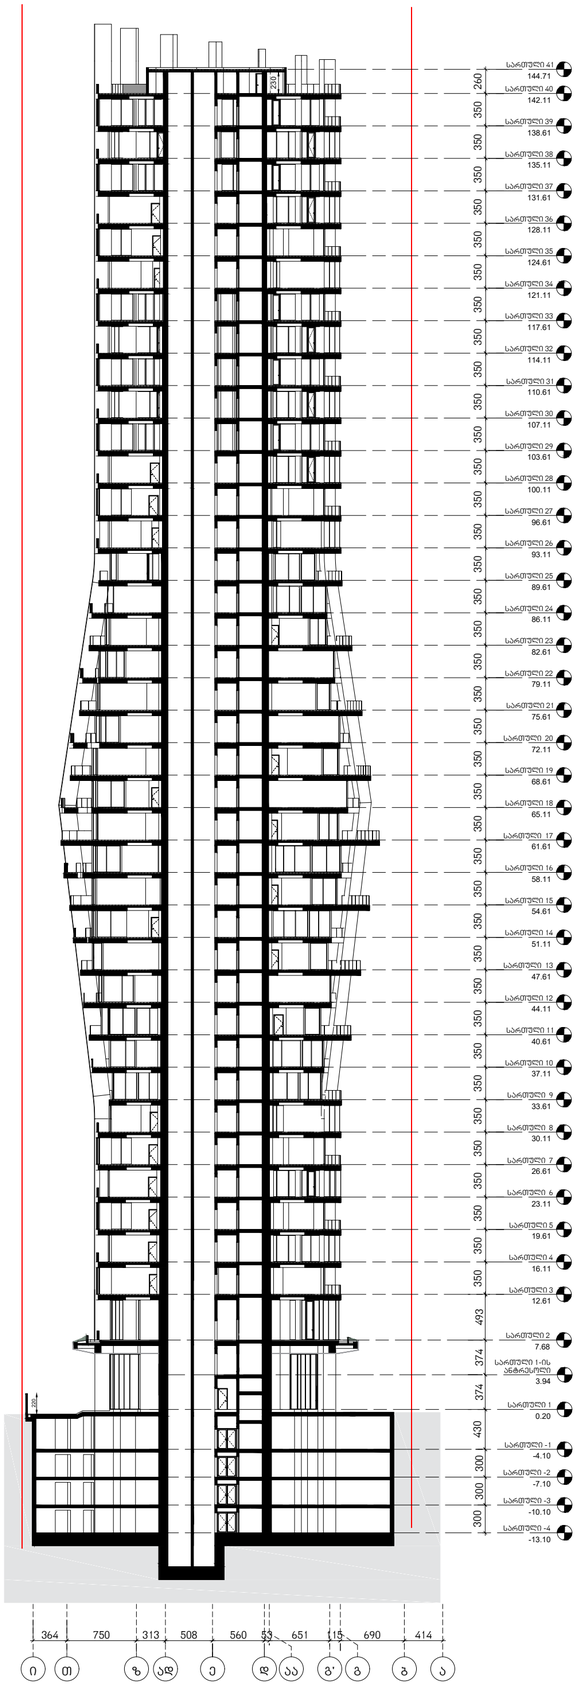

არქიტექტორი

KHMALADZE
ARCHITECTS

E-mail: Giorgi@Khmaladze.ge
თბილისი, დ. უზნაძეზე ქ. №91ა

Dimensions to be verified on side.

This drawing should not be scaled.

Any discrepancies should be referred to the Architect prior to work being put in hand.

This drawing is the property of Khmaladze Architects, and the drawing is issued on the condition that it is not copied, reproduced, retained or disclosed to any unauthorized person, either wholly or in part without the consent in writing of Khmaladze Architects.

პროექტი

მრავალფუნქციური კომპლექსი

მისამართი

ი. ჭავჭავაძის გამზ. 49 ბ

დამკვეთი

შპს "ალიანს თბილისი"

საკადასტრო საზღვარი
მჭიდი კონსტრუქცია
არამჭიდი კონსტრუქცია

სტატუსი

მასშტაბი

ფურცლის ზომა

თარიღი

ფურცლის სახელი

ჭრილები

ფურცლის ნომერი

A-100

ავტორი	გიორგი ხმალაძე
შეამოწმა	გიორგი ხმალაძე
დახაზა	ლევან თაქაძე

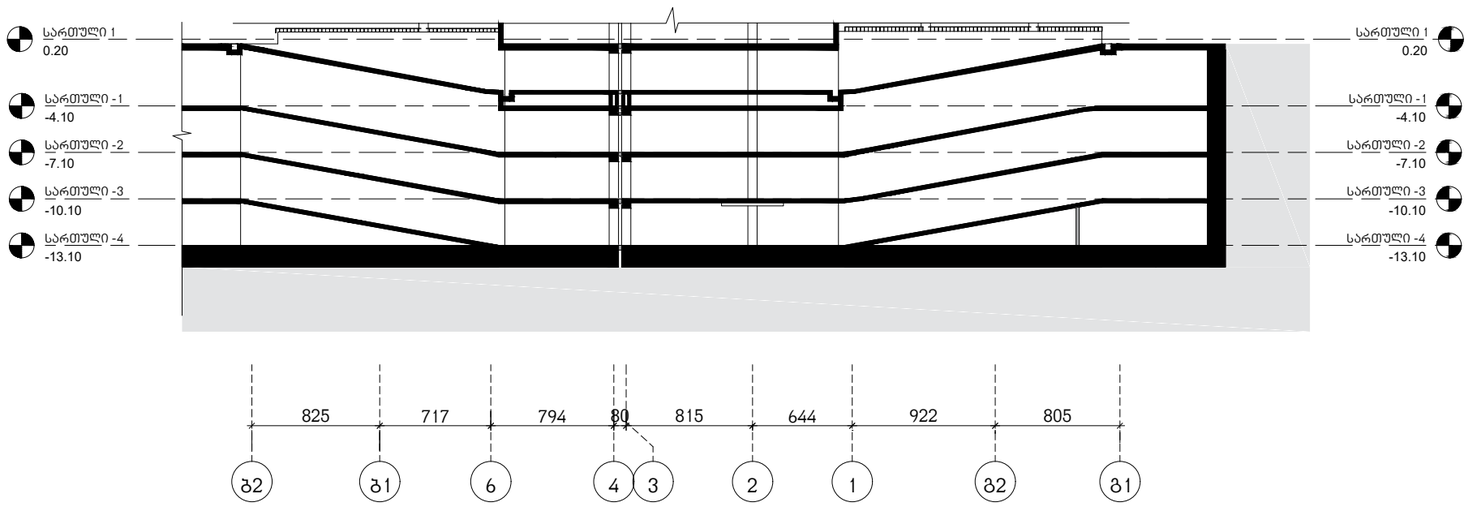

არქიტექტორი

KHMALADZE
ARCHITECTS

E-mail: Giorgi@Khmaladze.ge
თბილისი, დ. უზნაძზე ქ. №91ა

Dimensions to be verified on side.

This drawing should not be scaled.

Any discrepancies should be referred to the Architect prior to work being put in hand.

This drawing is the property of Khmaladze Architects, and the drawing is issued on the condition that it is not copied, reproduced, retained or disclosed to any unauthorized person, either wholly or in part without the consent in writing of Khmaladze Architects.

პროექტი

მრავალფუნქციური
კომპლექსი

მისამართი

ი. ჭავჭავაძის გამზ. 49 ბ

დამკვეთი

შპს "ალიანს თბილისი"

საკადასტრო საზღვარი
გზიდი კონსტრუქცია
არამზიდი კონსტრუქცია

სტატუსი

მასშტაბი

ფურცლის ზომა

თარიღი

ფურცლის სახელი

ჭრილი 5-5

ფურცლის ნომერი

A-100

ავტორი	გიორგი ხმალაძე
დახაზა	ლევან თავაძე
შეამოწმა	გიორგი ხმალაძე