არსებული ტოპოგრაფიული გეგმა

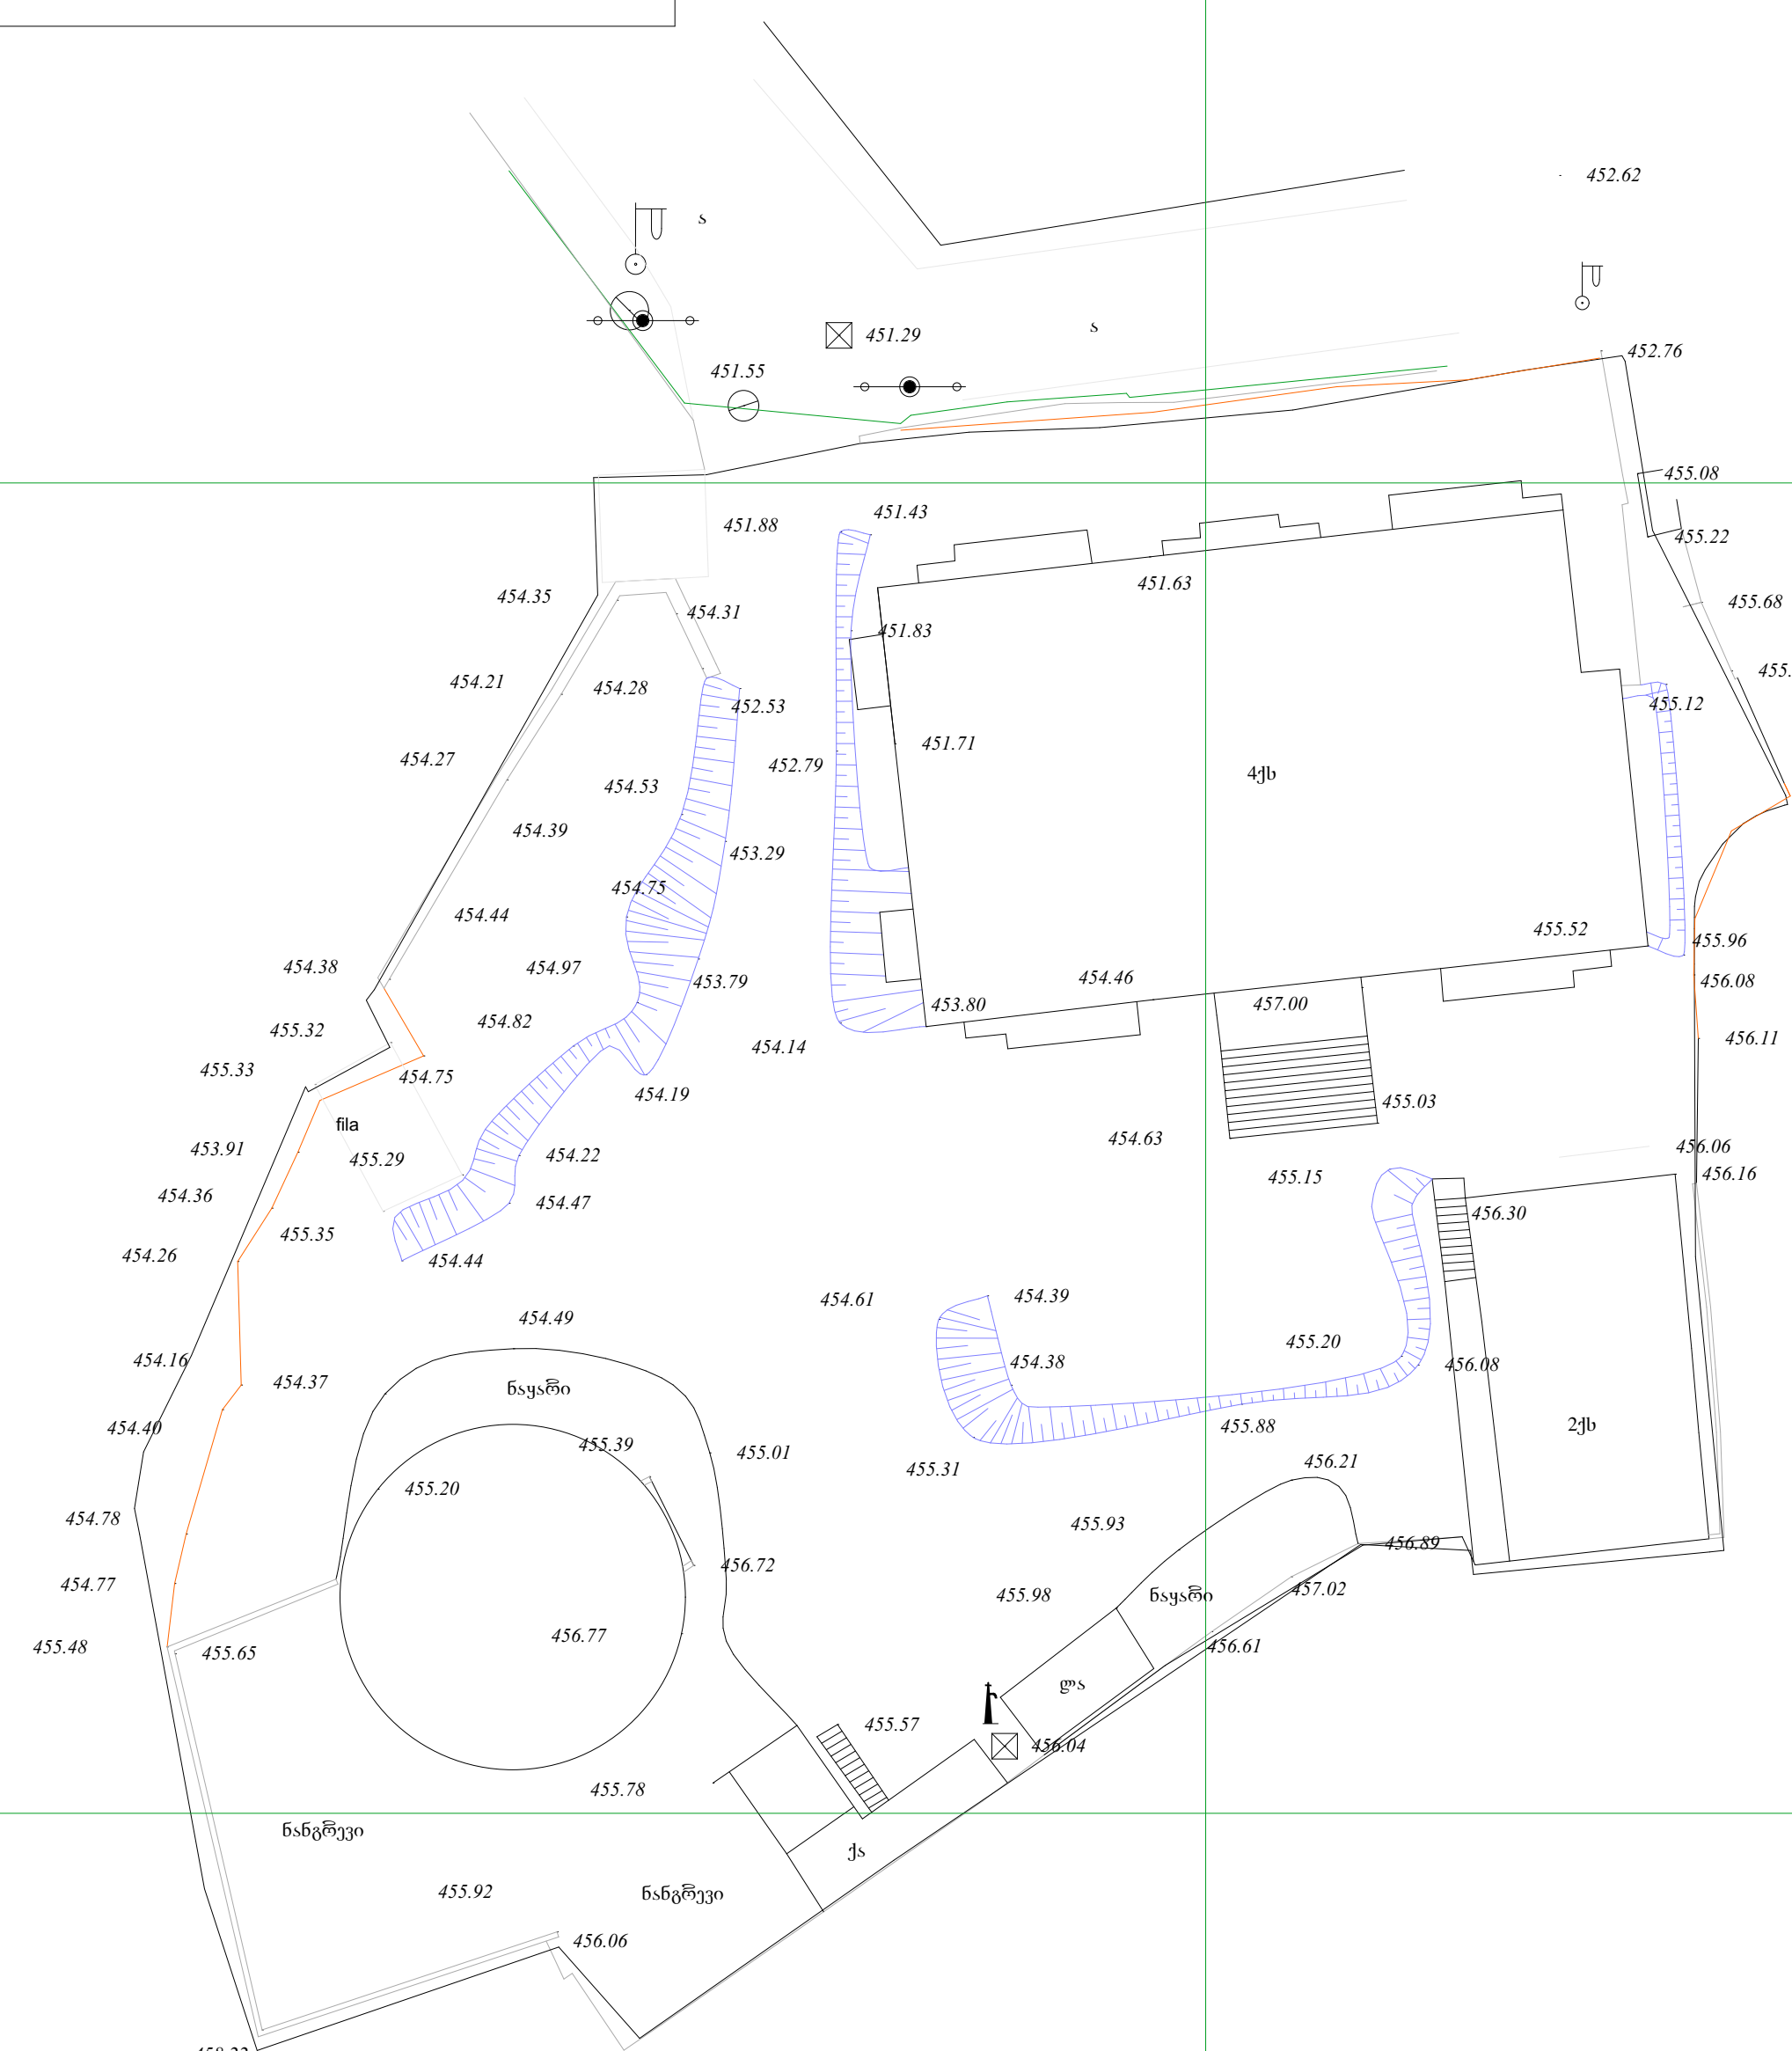

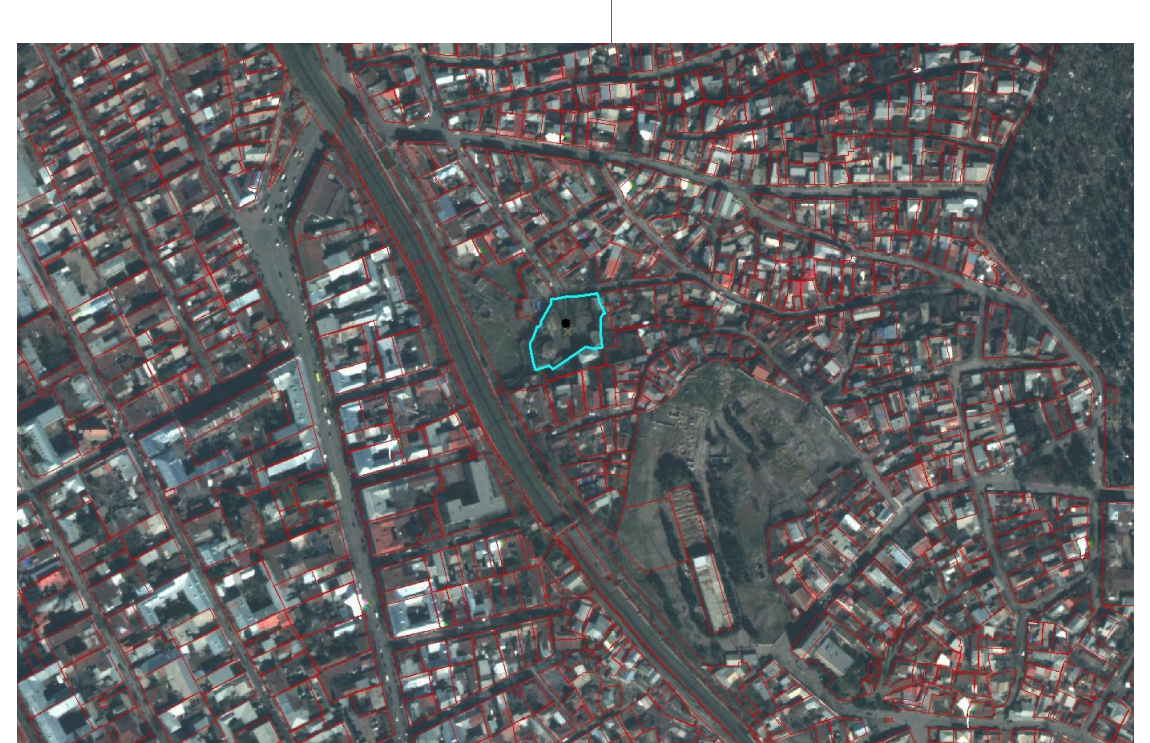

საპროექტო გენერალური გეგმა

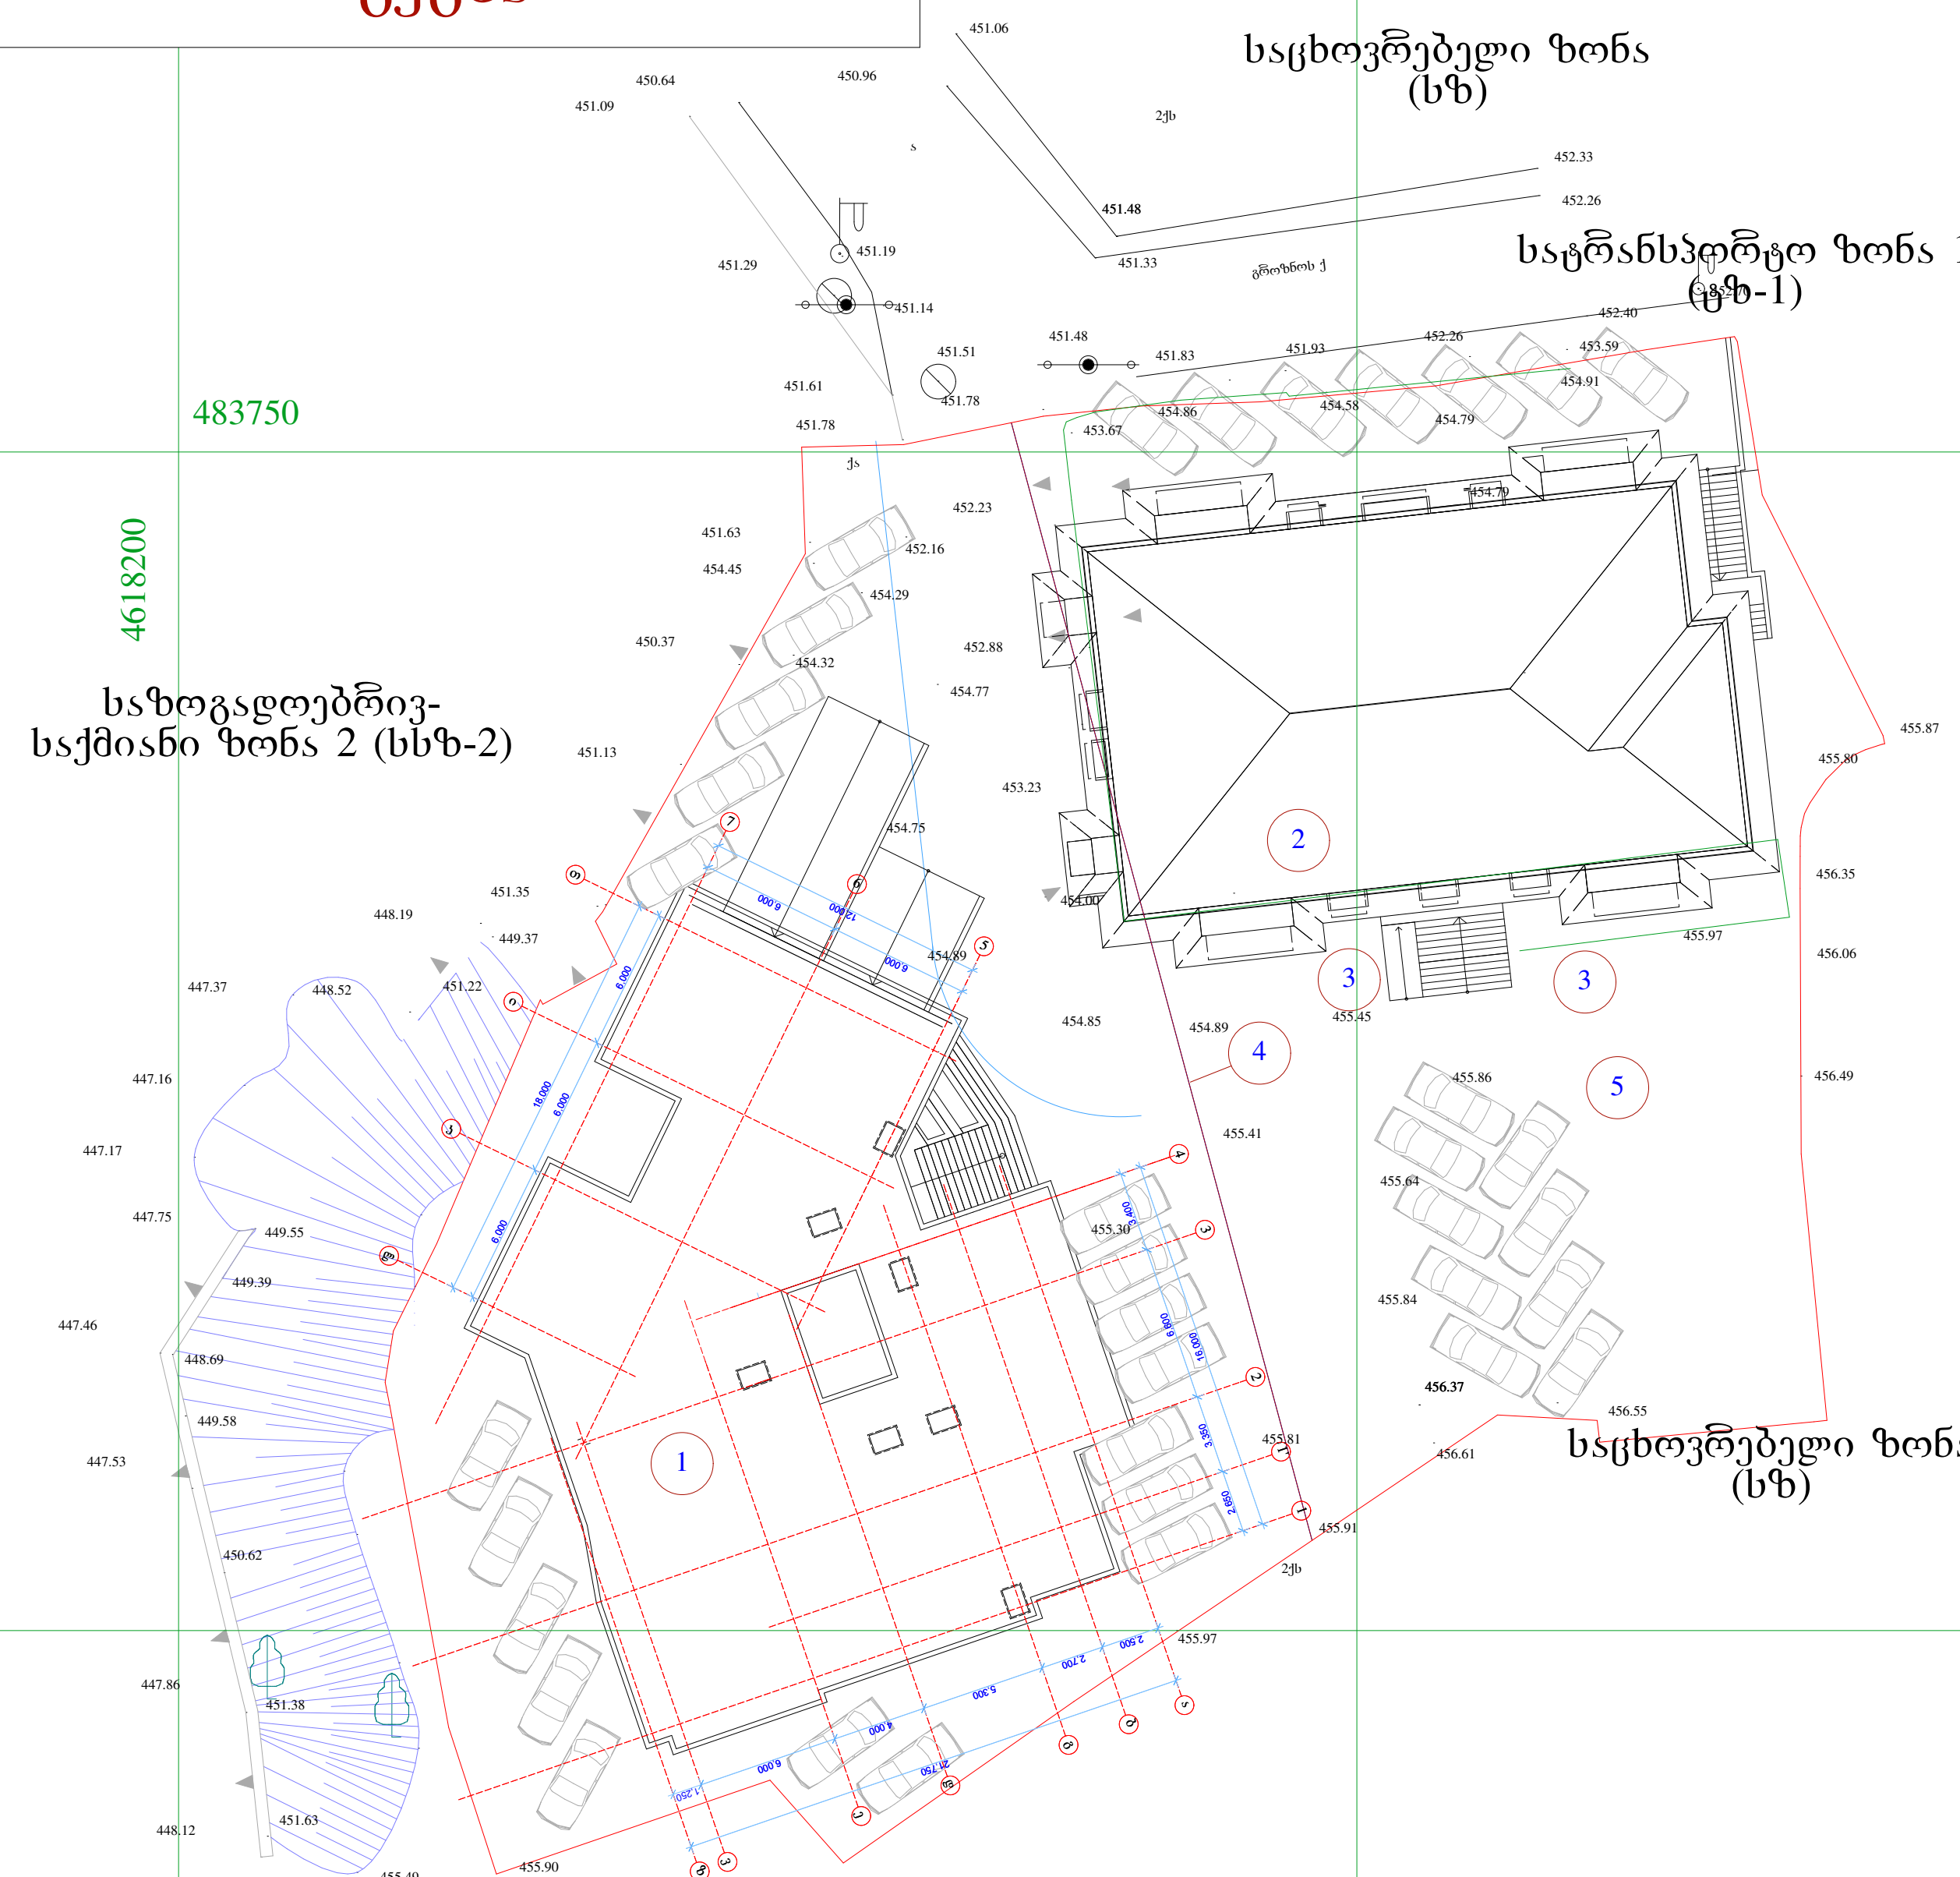

ექსპლიკაცია:

1-საპროექტო შენობა

2-არსებული შენობა

3-გამწვანება

4-ფუნქციური ზონების საზღვარი

5-ავტოსადგომი

სიტუაციური გეგმა

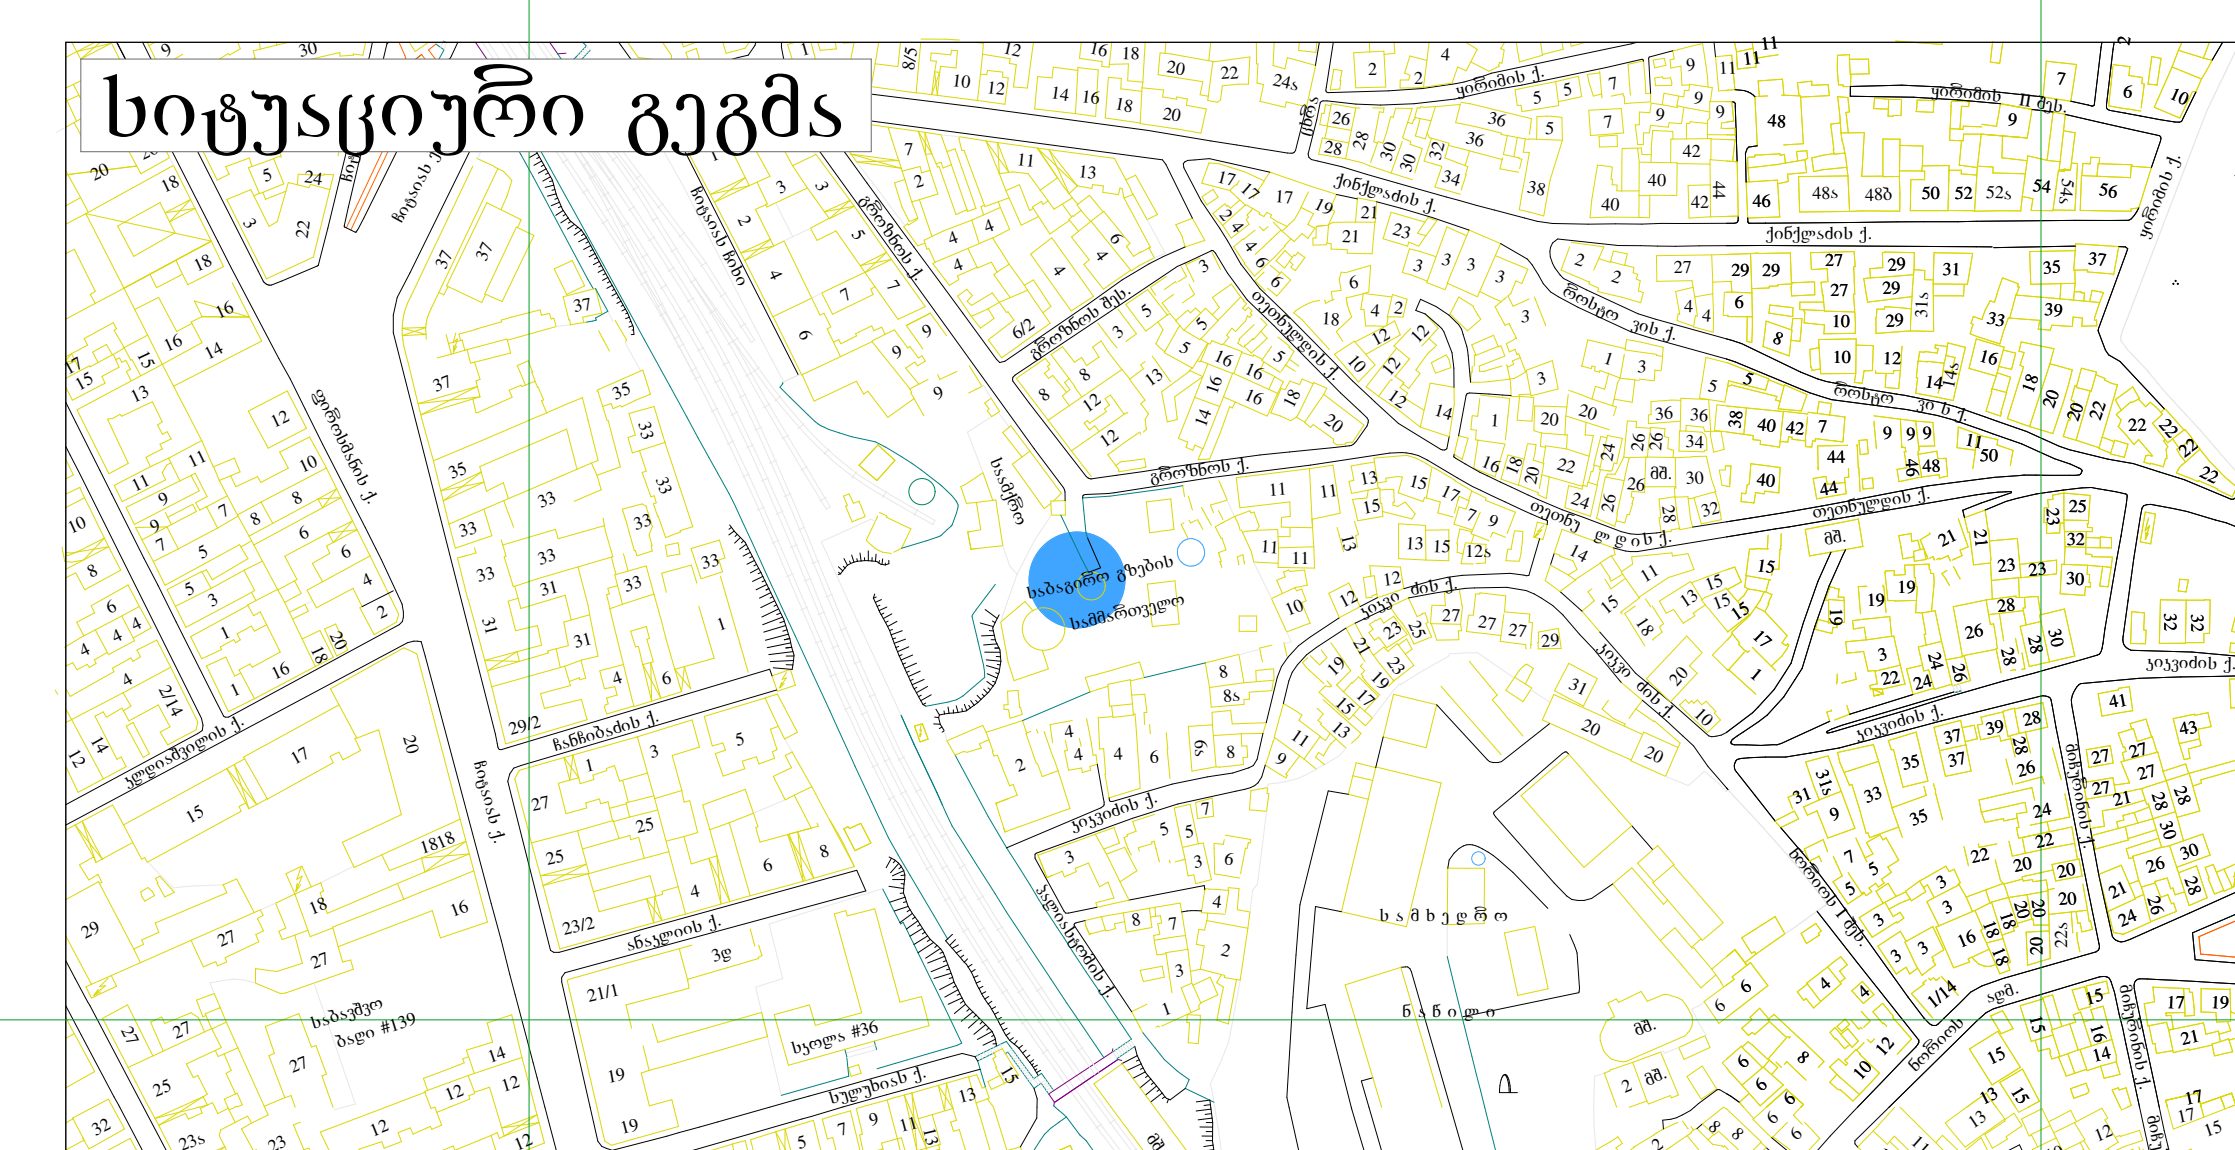

მრავალბინიანი საცხოვრებელი სახლი

ქ.თბილისი, გროზნოს ქ., #13

გენ. გეგმა

მასშტაბი 1:500

სტადია	ფურცელი	ფურცლები
მ	0	

დირექტორი	ჯ.კილასონია	
პრ.მთ.არქ	ა.ლობანოვი	
პრ. ავტორი	ა.ლობანოვი	
შეასრულა	ა.ლობანოვი	
შეამოწმა	ჯ.კილასონია	

BARI-ბარი BUILDING COMPANY