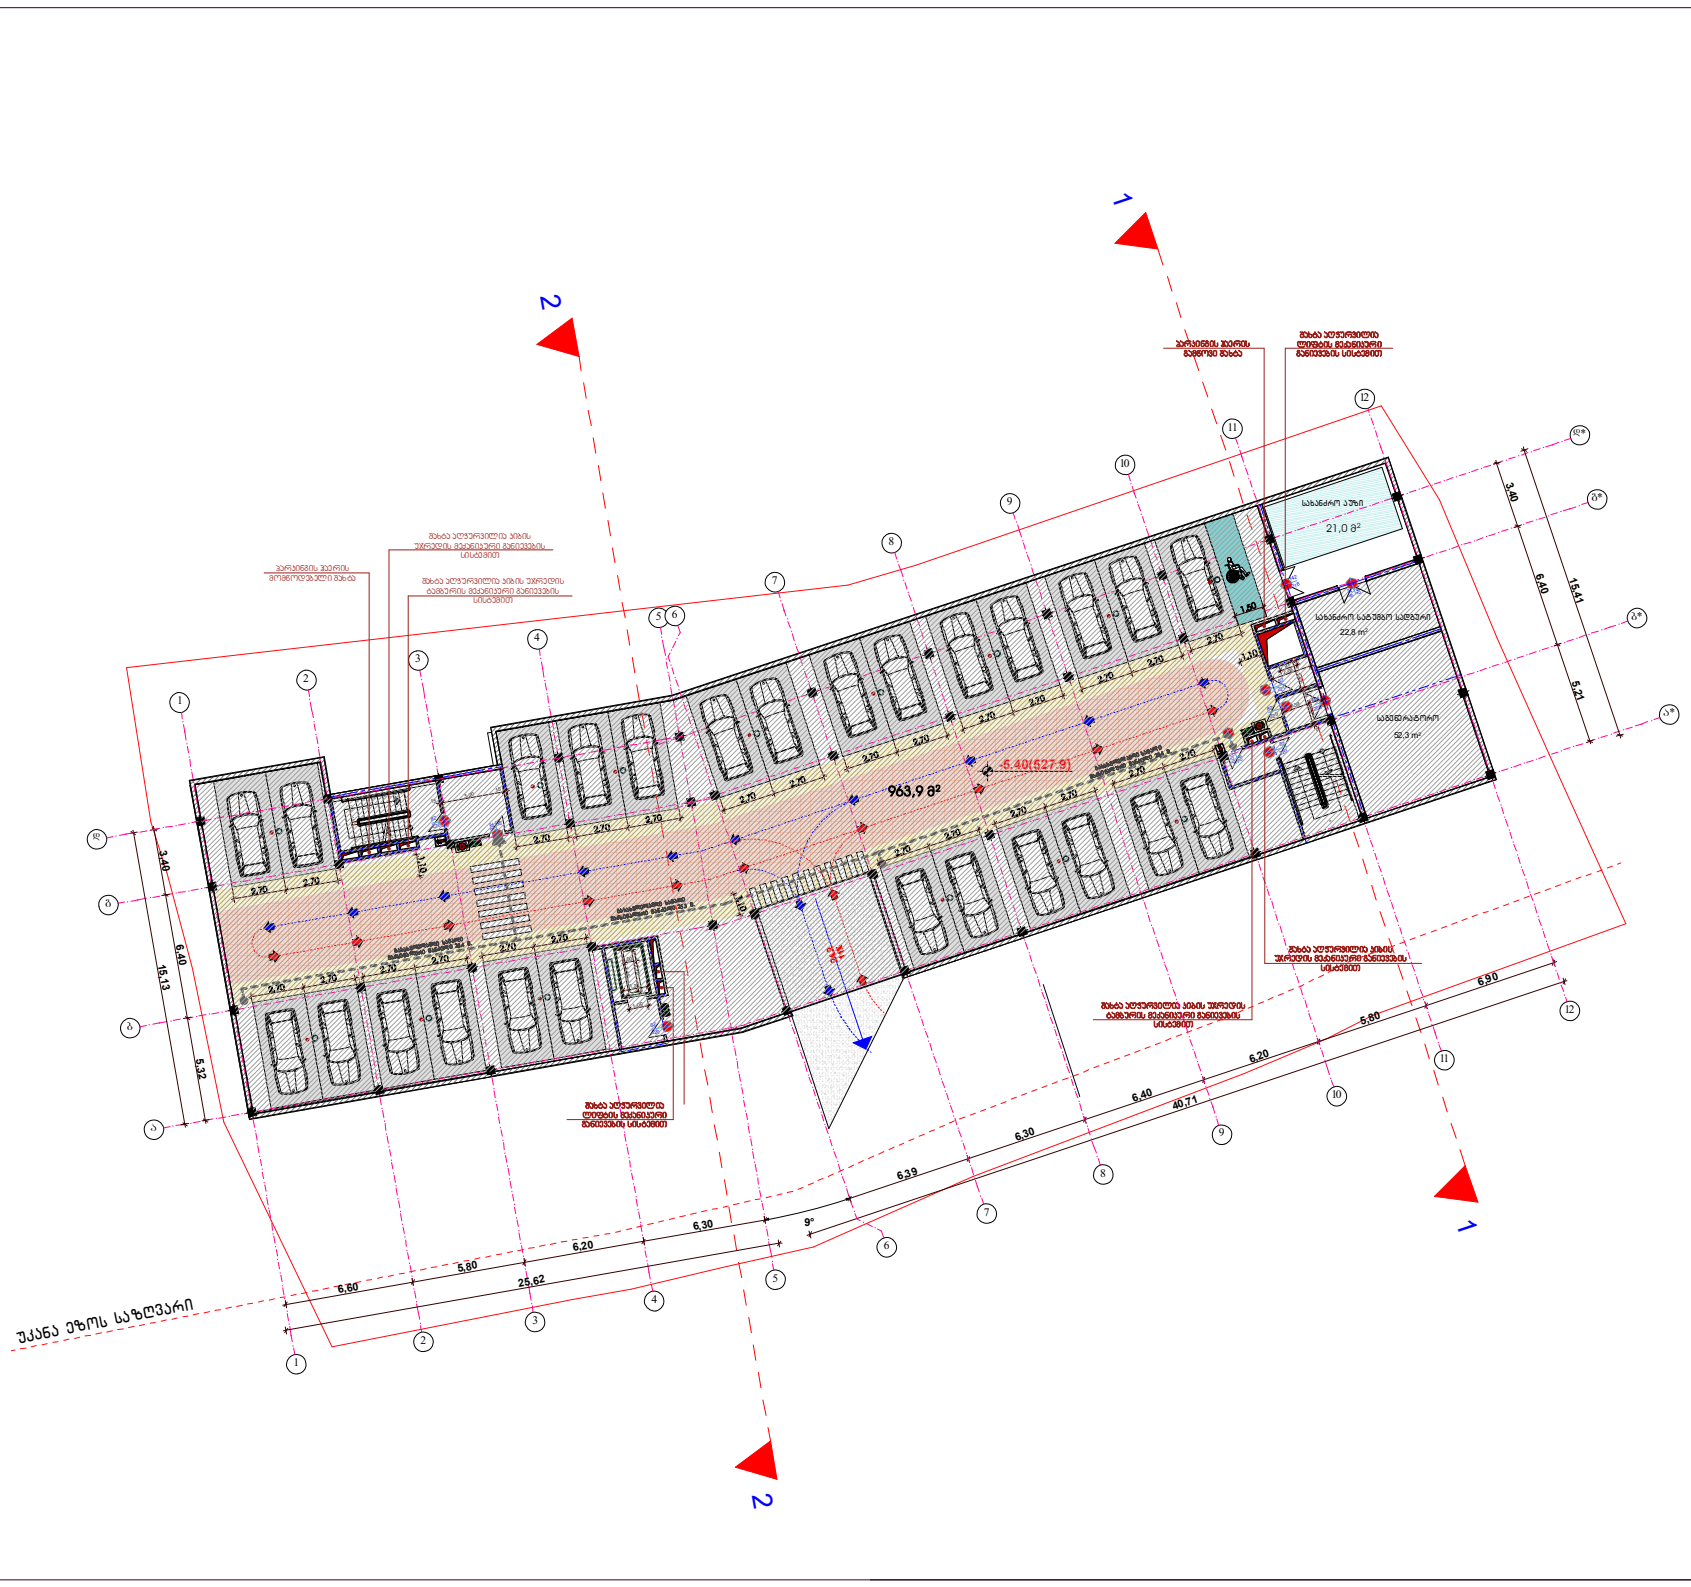

მინიშნება

პირობითი აღნიშნებანი

- საკადასტრო საზღვარი
- კარის ცენტრ მეridianის ხარისხი
- 84 კარის მთავისუფალი სიმაღლე
- 256 კარის ავისუფალი სიმაღლე
- ღობის ხაზი
- ჭრილის აღნიშნველი
- 0.00(533.3) +სიმაღლის აღნიშნველი გეგმაზე
- ს/ბ-2 -დაკავებულობის ჯგუფი -დაკავებულობის დატვირთვისფაქტორი
- ს/ბ-2 დაკავებულობის აღნიშნვა
- ს/ბ-2 დაკავებულობის აღნიშნვა
- საპროექტო გამწვანება
- მისანძრომი სვლაგზები
- გასასვლელამდე სავალი მანძილის მაქსიმალური მანძილი
- 23 სახანძრო მილღობარის მილის სიგრძე
- 1 საევაკუაციო ისტალმედებების აღნიშნვა
- 2 საევაკუაციო ისტალმედებების აღნიშნვა

სიმბოლოს სახელწოდება

- სახანძრო მილღობარი
- სახანძრო მანქონილებასთან კავშირის სისტემა
- სახანძრო ხმოვანი განგაშის საკომუნიკაციო სისტემა
- ხელის ცეცხლმაქრი
- სახანძრო-სამაშველო სამსახურის მიერ გამოსაყენებელი მისაერთებელი - ლიფტანები
- ქვაბლის ავტომატური აღნიშნვები
- ქვაბლზე მოთავსებულ მაუწყებელი
- აბონენტი
- სახანძრო განგაშის ხელით სამაღლები ღილაკი
- გასასვლელი

მისამართი	ალუბალების ქ.№19-ს მიმდებარედ
პროექტის სახელი	
მრავალბინიანი საცხოვრებელი სახლი	

შ.პ.ს. "NID"		
თანამდებობა	გვარი	ხელმოწერა
დირექტორი	ნ.ღოღობერიძე	
მთ. არქიტექტორი	მ.ნიკოლაიშვილი	
დაამუშავა	მ.ნიკოლაიშვილი	

მასშტაბი	ნახაზის დასახელება
1:200	დახურული ავტოსადგომის გეგმა -5.40 მიწაზე
სტადია	ფურცლის № / ფურცლები
მ.პ.	

სართულის გეგმა
-2.70 ნიშნულებზე

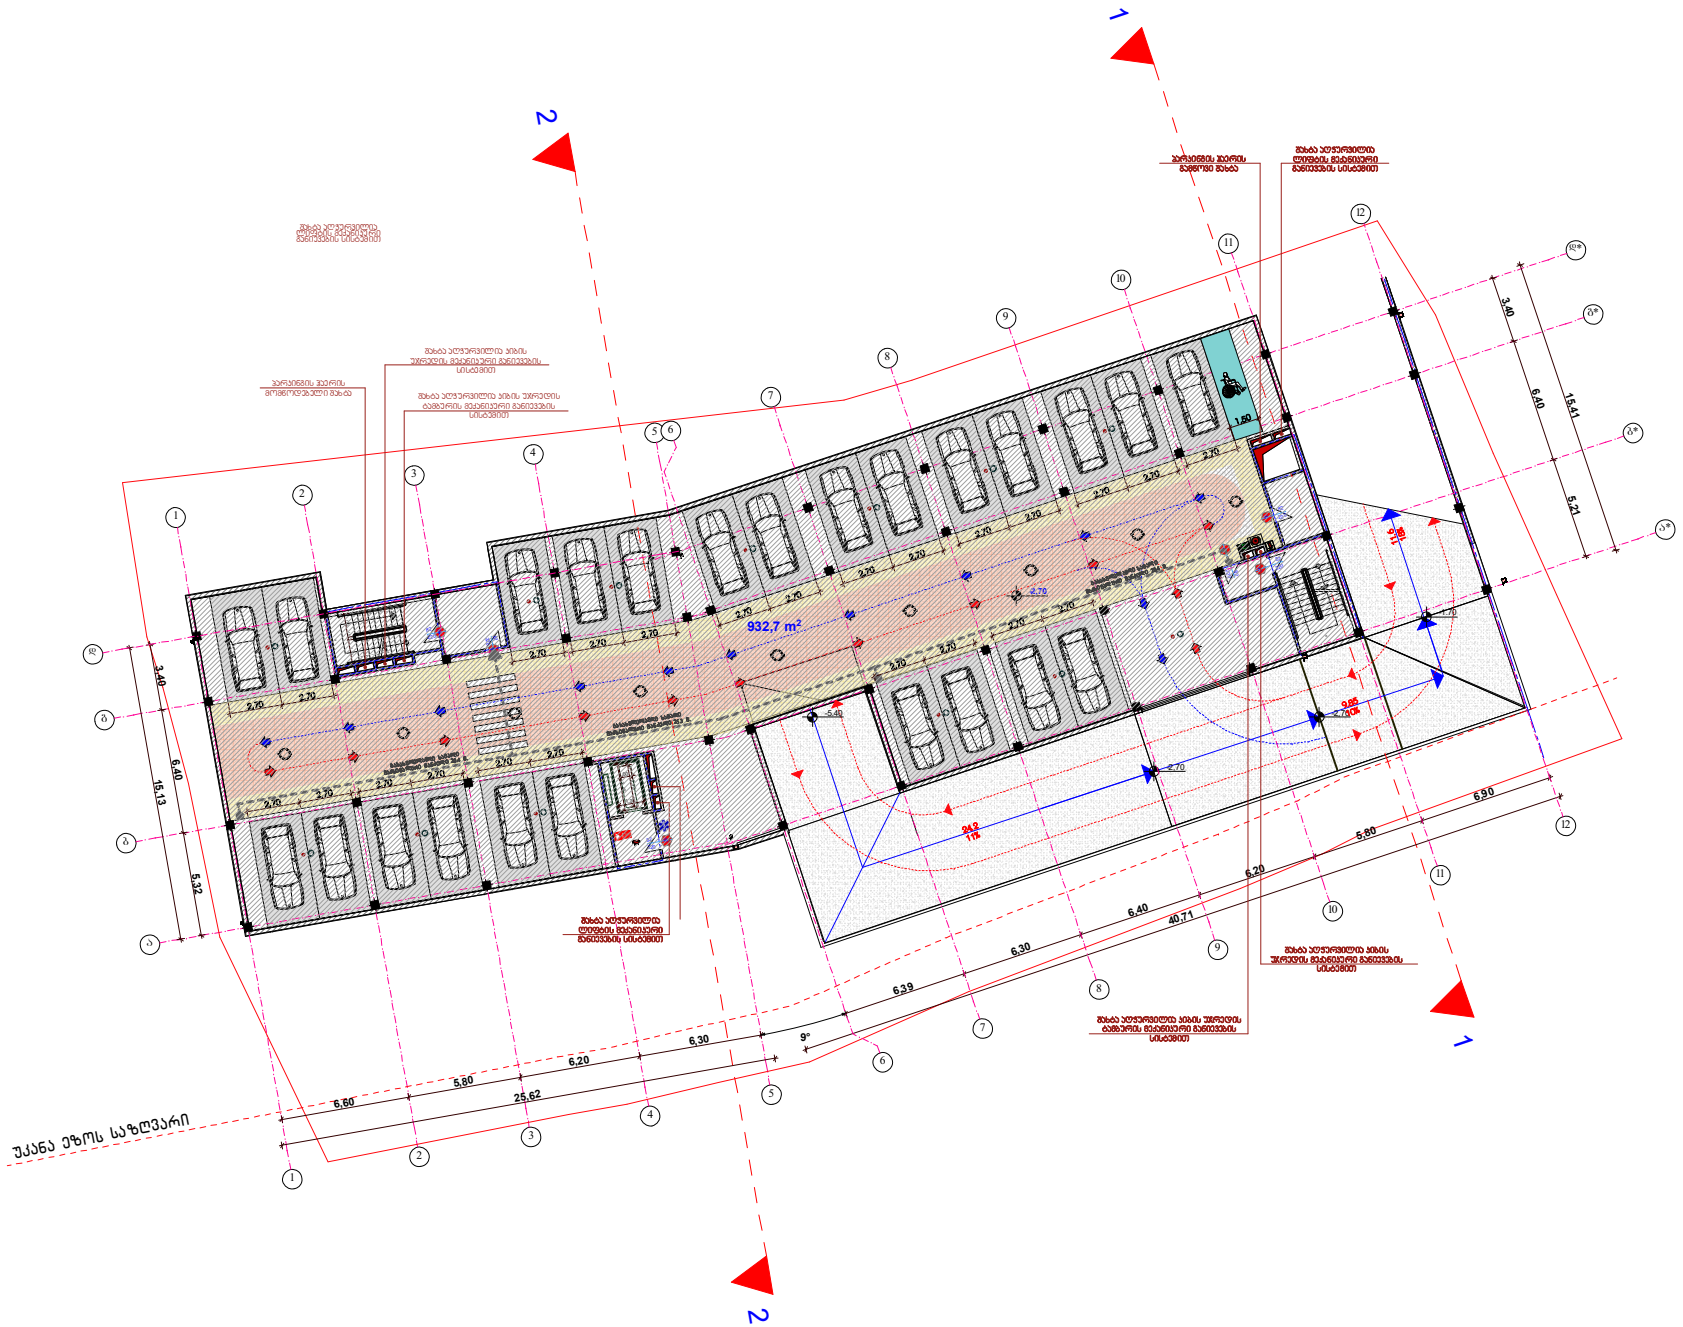

მისამართი	ალუბალების ქ.№19-ს მიმდებარედ
პროექტის სახელი	
მრავალბინიანი საცხოვრებელი სახლი	

შ.პ.ს. "NID"		
თანამდებობა	გვარი	ხელმოწერა
დირექტორი	ნ.ლოლოგარიძე	
მთ. არქიტექტორი	მ.ნიკოლაიშვილი	
დაამუშავა	მ.ნიკოლაიშვილი	

მასშტაბი	ნახაზის დასახელება
1:200	დახშირული ავტოსადგომის გეგმა -2.70 ნიშნულზე
სტადია	ფურცლის № / ფურცლები
მ.პ.	

სართულის გეგმა
0.00 ნიშნულებზე

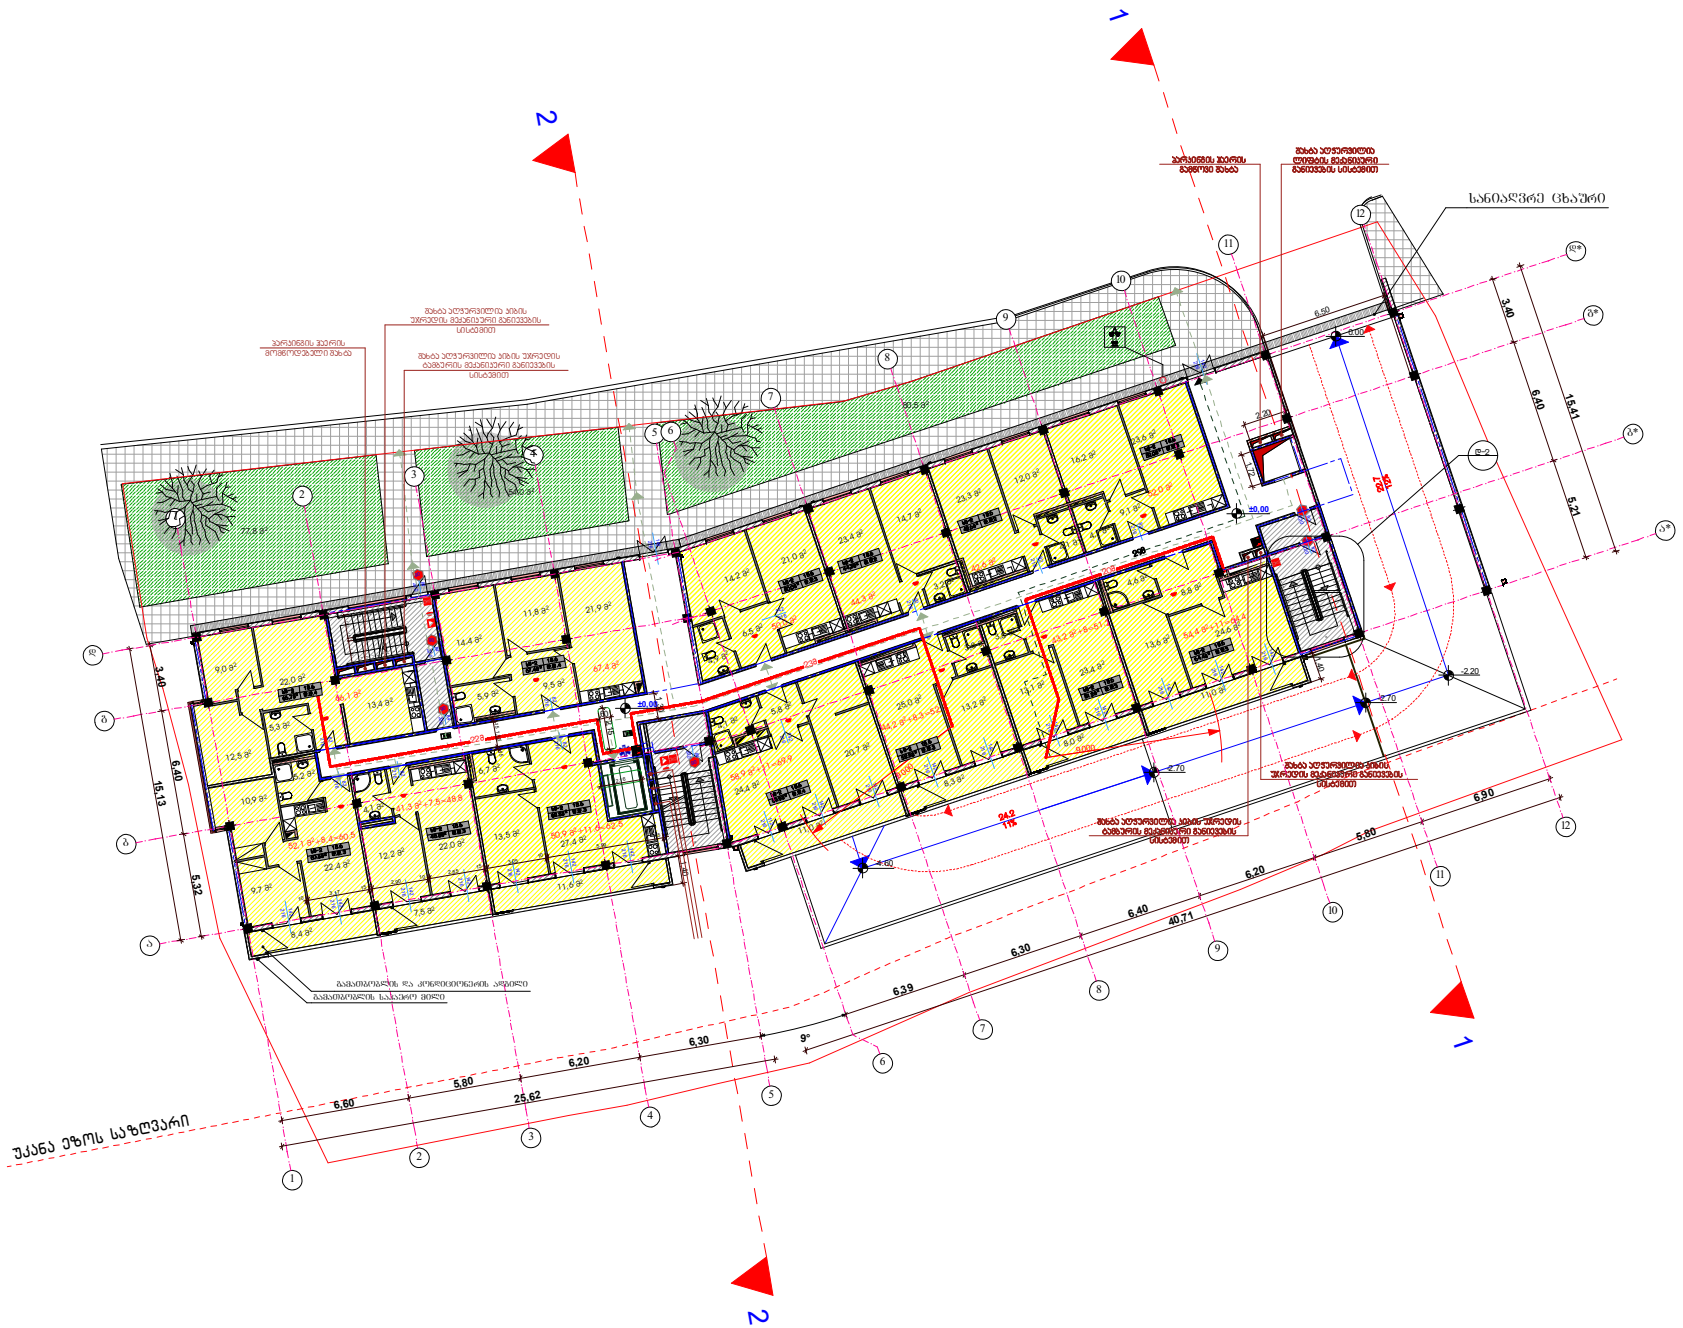

მისამართი	ალუბალების ქ.№19-ს მიმდებარედ
პროექტის სახელი	
მრავალბინიანი საცხოვრებელი სახლი	

შ.პ.ს. "NID"		
თანამდებობა	გვარი	ხელმოწერა
დირექტორი	ნ.ლოლოგარიძე	
მთ. არქიტექტორი	მ.ნიკოლაიშვილი	
დაამუშავა	მ.ნიკოლაიშვილი	

მასშტაბი	ნახაზის დასახელება
1:200	გეგმა 0.00 ნიშნულზე
სტადია	ფურცლის № / ფურცლები
მ.პ.	

სართულის გეგმა
+2.90 ნიშნულებზე

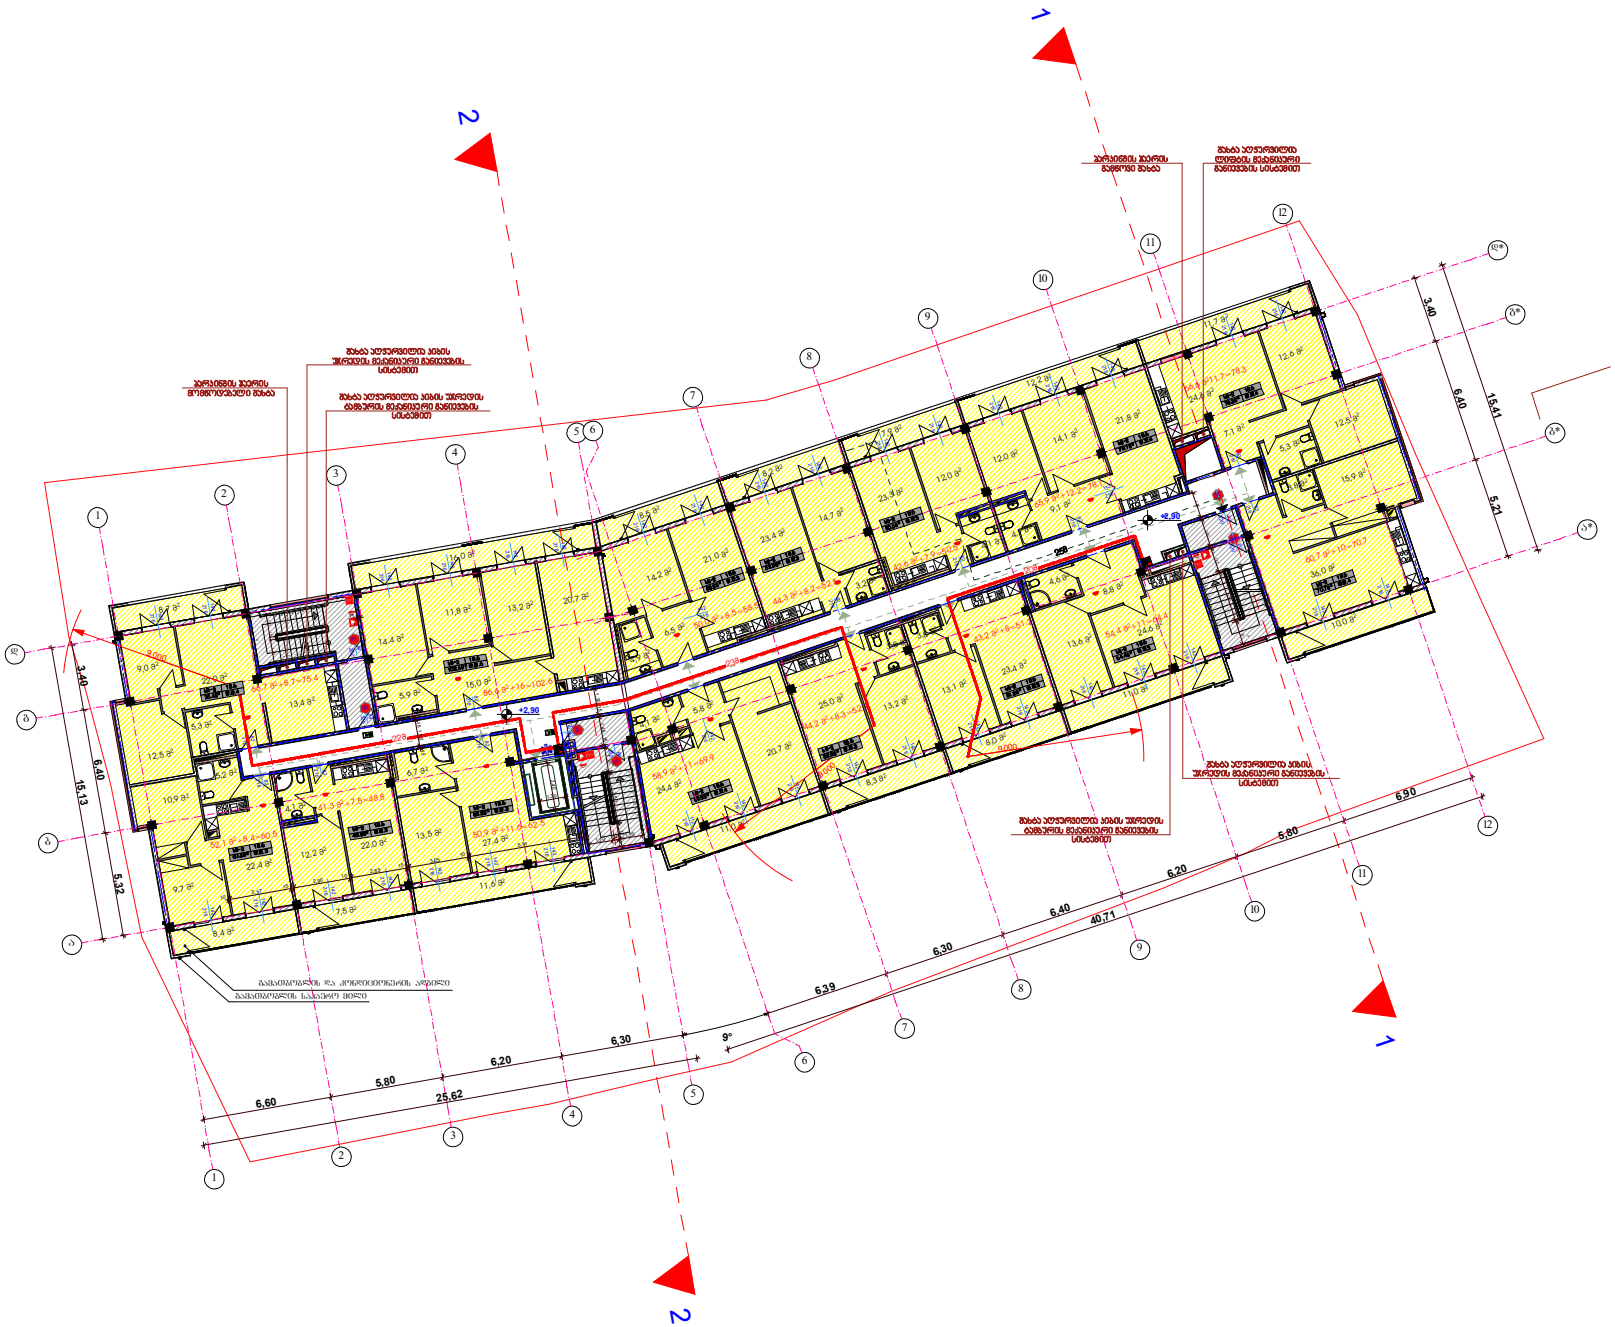

მინიშნება

პირობითი აღნიშნები

სიმბოლოს სახელწოდება

	სახანძრო მილსადენი
	სახანძრო გამოფრქვევასთან კავშირის სისტემა
	სახანძრო ხმოვანი განაჩენის საკომუნიკაციო სისტემა
	ხმის სიცხლმაკარი
	სახანძრო-სამაშველო სამსახურის მიერ გამოსაყენებელი მოპირკეთება - პიქტოგრამი
	კვამლის ავტომატური აღმოჩენი
	კვამლზე მორეაგირე მაუწყებელი
	ავტომატიკა
	სახანძრო განგაშის ხელით სამაღლეთი კოლოფი
	ბასასვლელი

მისამართი	ალუბალების ქ.№19-ს მიმდებარედ
პროექტის სახელი	
მრავალბინიანი საცხოვრებელი სახლი	

შ.პ.ს. "NID"		
თანამდებობა	**გვარი**	**ხელმოწერა**
დირექტორი	ნ.ლოლოგარიძე	
მთ. არქიტექტორი	მ.ნიკოლაიშვილი	
დაკვეთა	მ.ნიკოლაიშვილი	

მასშტაბი	**ნახაზის დასახელება**
1:200	ტიპური სართულის გეგმა +3.15 , 6.30 , 9.45 , 12.60 , 15.70 ნიშნულებზე
სტადია	**ფურცლის №** / **ფურცლები**
მ.პ.	

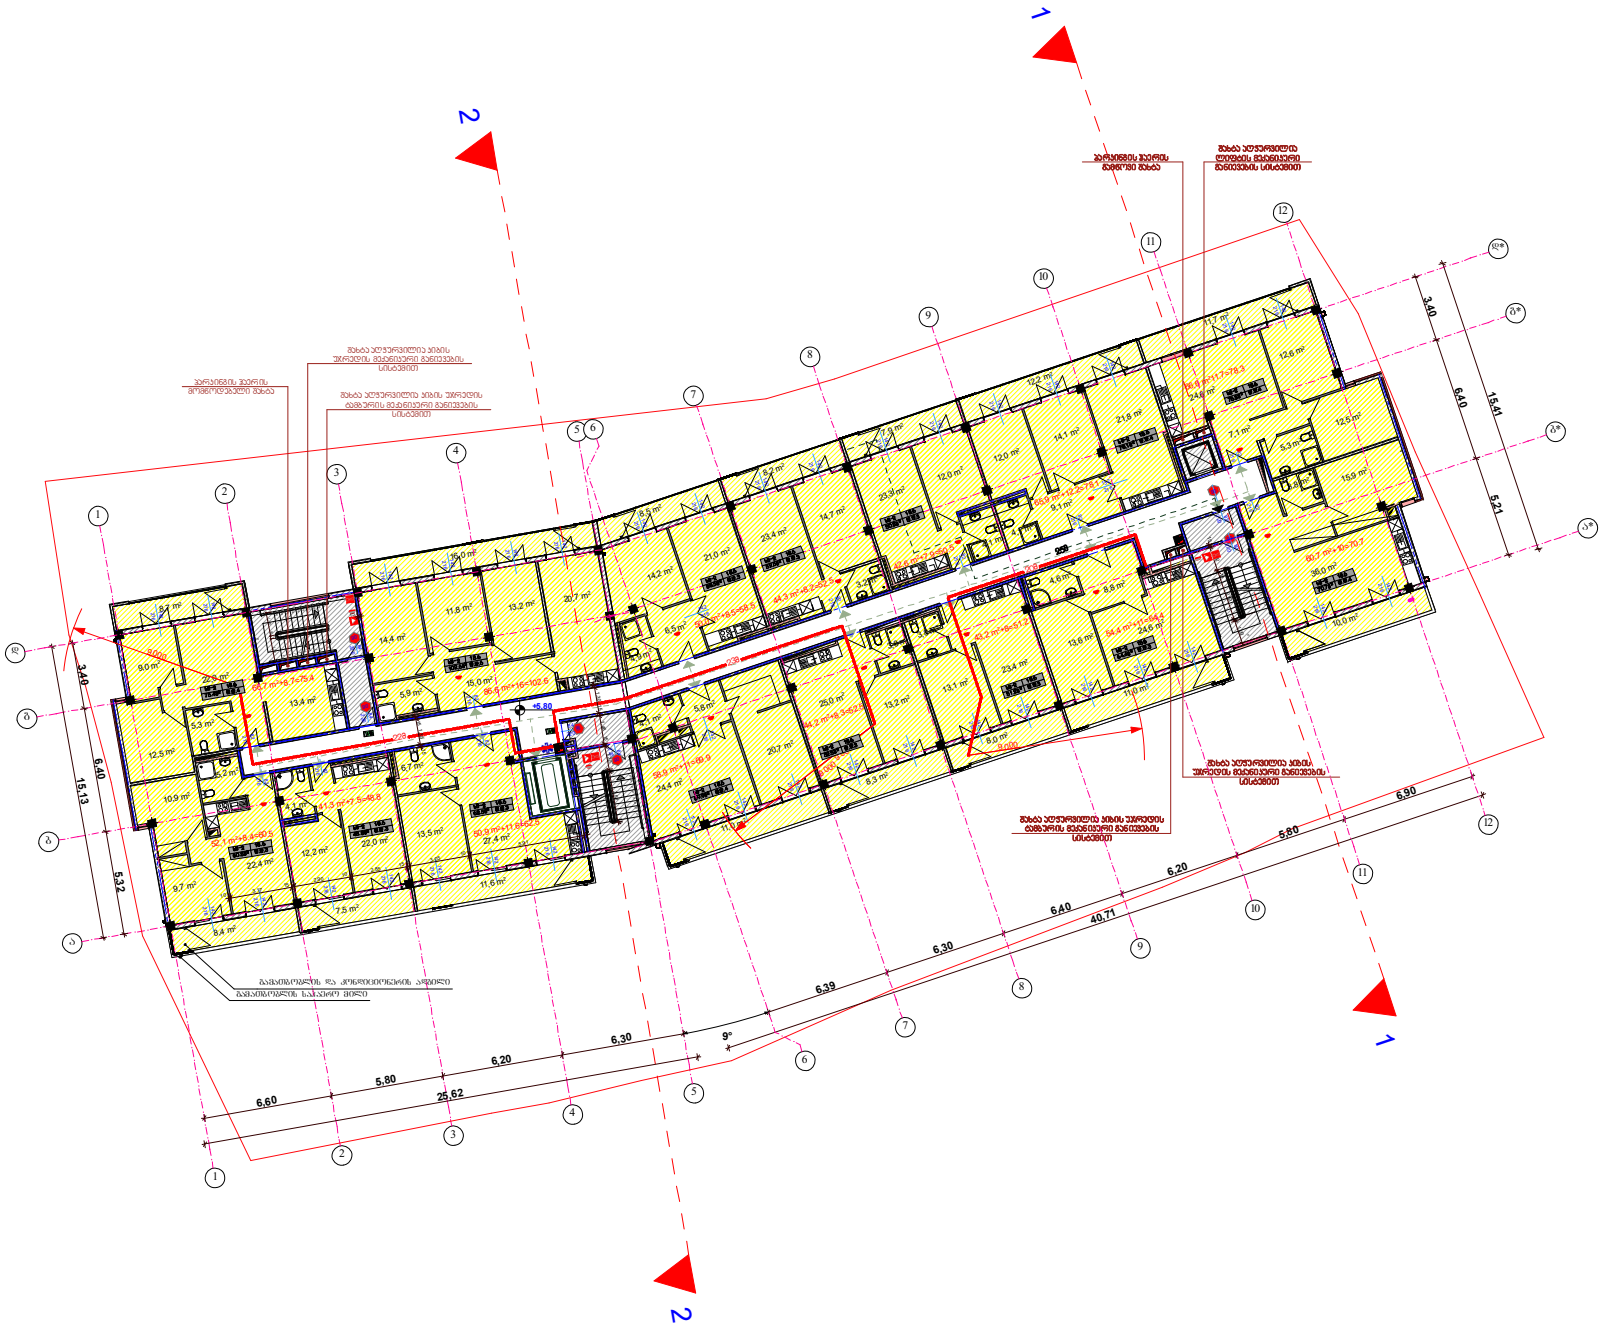

11,0 m2

8,7 m2

8,4 m2

16,0 m2

8,5 m2

8,2 m2

7,9 m2

12,2 m2

11,7 m2

7,5 m2

11,6 m2

8,3 m2

8,0 m2

11,0 m2

10,0 m2

24,4 m2

20,7 m2

5,8 m2

4,1 m2

25,0 m2 13,2 m2

3,8 m2 3,8 m2

13,1 m2

23,4 m2

13,6 m2 24,6 m2

8,8 m 4 2,6 m2 36,0 m2

3,8 m2 15,9 m2

12,5 m2

12,6 m2

7,1 m2

24,6 m2

21,8 m2

14,1 m2

12,0 m2

9,1 m2

12,0 m2

4,1 m2 4,1 m2

23,3 m2

14,7 m2

23,4 m2

3,2 m2

21,0 m2

6,5 m2
14,2 m2
4,9 m2

5,3 m2

12,5 m2

9,0 m2

13,4 m2

22,0 m2

5,3 m2

14,4 m2

11,8 m2 13,2 m2 20,7 m2

15,0 m2

5,9 m2

10,9 m2

9,7 m2

22,4 m2
5,2 m2

12,2 m2 22,0 m2

4,1 m2

13,5 m2
6,7 m2

52,1 m2+8.4=60.5

41,3 m2+7.5=48.8
66,7 m2+8.7=75.4 86,6 m2+16=102.6

58,9 m2+11=69.9

44,2 m2+8.3=52.5

43,2 m2+8=51.2 54,4 m2+11=64.4

60,7 m2+10=70.7

66,6 m211.7=78.3

65,9 m2+12.2=78.1

42,6 m2+7.9=50.5 44,3 m2+8.2=52.5 50,0 m2+8.5=58.5

27,4 m 50 2,9 m2+11.6=62.5

21

6

82

216

142

216

132

2

16

142

216 82

2

16

82

21

6

82

21

6

82

90

22082

2

1

6

82

21

6

82

21

6

8

2

21

6

82

90

2

20

8

4

21

6

82

21

6

1

2

21

6

142

21

6

142

216 142

21

6

142

216 142

2

16

142

216 142

21

6

142

216 142

216 142

21

6

142

2

1

6

1

42

21

6

1

4

2

21

6

1

42

21

6

1

4

2

21

6

1

42

21

6

1

4

2

21

6

1

4

2

21

6

1

42

21

6

1

42

21

6

1

4

2

21

6

1

4

2

21

6

1

4

2

21

6

1

4

2

21

6

1

42

216 142

21

6

142

21

6

142

216 142

21

6

1

42

21

6

142

21

6

142

216 142

21

6

1

42

21

6

1

42

90
2

2084

90

220

84

90

22

0

84

90

22082

a

g

b

d*

g*

b*

a*

4

4

5

5

1

1

2

2
3

3

1

32
54
76
98

10

1

1

2

1

3

1

4

1

5

1

6

17

1

8

1

9

90 25684

1

1

2

2

1

5
1

,3

0
1

5

10

3,17

15

2,90 10

2,85 15

3,05

10

5,91

15

5

,21

6

,40

3

,40

3

,40

6

,40

5

,32

6,60

5,80

6,20

6,30

25,62

6,39

6,30

6,40

6,20

5,80

6,90

40,71

1

5

,

1

3

15,41

1

0
2

,

52
1

0
1

,2

0
1

5
1

,

46
1

5
1

,3

0
1

5

15

1

,20

10
2

,52
12
1

,22
15

1

,

20

15

1

,20

+5,80

0.00(533.3)

9 000

9 000

9 000

9 000

9°

გამათბობლის და კონდიციონერის ადგილი

გამათბობლის საჰაერო მილი

25m

22m

23m

20m

სართულის გეგმა

+5.80 ნიშნულებზე
პარკინგის ჰაერის

მომწოდებელი შახტა

შახტა აღჭურვილია კიბის

უჯრედის მექანიკური განიევების

სისტემით
შახტა აღჭურვილია კიბის უჯრედის

ტამბურის მექანიკური განიევების

სისტემით

პარკინგის ჰაერის

გამწოვი შახტა

შახტა აღჭურვილია კიბის

უჯრედის მექანიკური განიევების

სისტემით

შახტა აღჭურვილია კიბის უჯრედის

ტამბურის მექანიკური განიევების

სისტემით

შახტა აღჭურვილია

ლიფტის მექანიკური

განიევების სისტემით

m.p.
სტადია ფურცლის # ფურცლები

მასშტაბი ნახაზის დასახელება

სახანძრო მილდგარი

სახანძრო განყოფილებასთან კავშირის სისტემა

საგანგებო ხმოვანი განგაშის საკომუნიკაციო სისტემა

ხელის ცეცხლმაქრი

სახანძრო-სამაშველო სამსახურის მიერ

გამოსაყენებელი მისაერთებელი - ჰიდრანტი

კვამლის ავტომატური აღმომჩენი

კვამლზე მორეაგირე მაუწყებელი

ავტოსაშხეფი

სიმბოლოს სახელწოდება

სახანძრო განგაშის ხელით samaRTvai კოლოფი

გასასვლელი

1 საათიანი ცეცხლმედეგობის აღნიშვნა

2 საათიანი ცეცხლმედეგობის აღნიშვნა

23 სახანძრო მილდგარის მილის სიგრძე

გასასვლელამდე სავალი მაქსიმალური მანძილი

მისაწვდომი სვლაგეზი

სც-2 დაკავებულობის აღნიშვნა

სწ-2 დაკავებულობის აღნიშვნა

-დაკავებულობის ჯგუფი

-დაკავებლობის დატვირთვა

-სიმაღლის აღმნიშვნელი გეგმაზე

-ჭრილის აღმნიშვნელი

-საკადასტრო საზღვარი

ღერძის ხაზი

კარის თავისუფალი სიგანე

კარის თავისუფალი სიმაღლე

კარის ცეცხლ მედეგობის ხარისხი

პირობითი აღნიშვნები

საპროექტო გამწვანება

შენიშვნა

ტიპიური სართულის გეგმა +3.15 , 6.30 , 9.45 , 12.60 , 15.70 ნიშნულებზე 1:200

თანამდებობა გვარი ხელმოწერა

დირექტორი

მთ. არქიტექტორი

დაამუშავა

მისამართი

პროექტის სახელი

მრავალბინიანი საცხოვრებელი სახლი

S.p.s. "NID"

ნ.ღოღობერიძე

მ.ნიკოლაიშვილი

მ.ნიკოლაიშვილი

ალუბლების ქ.#19-ს მიმდებარედ

-ბინის საერთო ფართი

-დაკავებულობის დატვირთვის ფაქტორი

Ty pe A

sc-2 18.6

60.5m2 d.d.3

sc-2 18.6

48.8m2 d.d.3

sc-2 18.6

102.6m2 d.d.6

sc-2 18.6

75.4m2 d.d.4

sc-2

18.6

69.9m2 d.d.4

sc-2

18.6

52.5m2 d.d.3

sc-2

18.6

51.2m 2 d. d.3

sc-2

18.6

64.4m 2 d.d.3

sc-2

18.6

70.7m 2 d.d.4

sc-2

18.6

78.3m 2 d.d.4

sc-2

18.6

78.1m 2 d.d.4

sc-2

18.6

50.5m 2 d. d.3

sc-2

18.6

52.5m2 d.d.3

sc-2

18.6

58.5m2 d.d.3

sc-2 18.6

62.5m2 d.d.3

sc-2 18.6

70.7m2 d.d.4

7

7

8

8

9

9

11

11

12

12

6

6

10

10

2

3

4

5

6

7

8

9

10

1
12

13
14

15
16

17

18

19

1

2

3

4

5

6

7

8

9

10

1
12
13
14

15
16
17
18

19

d

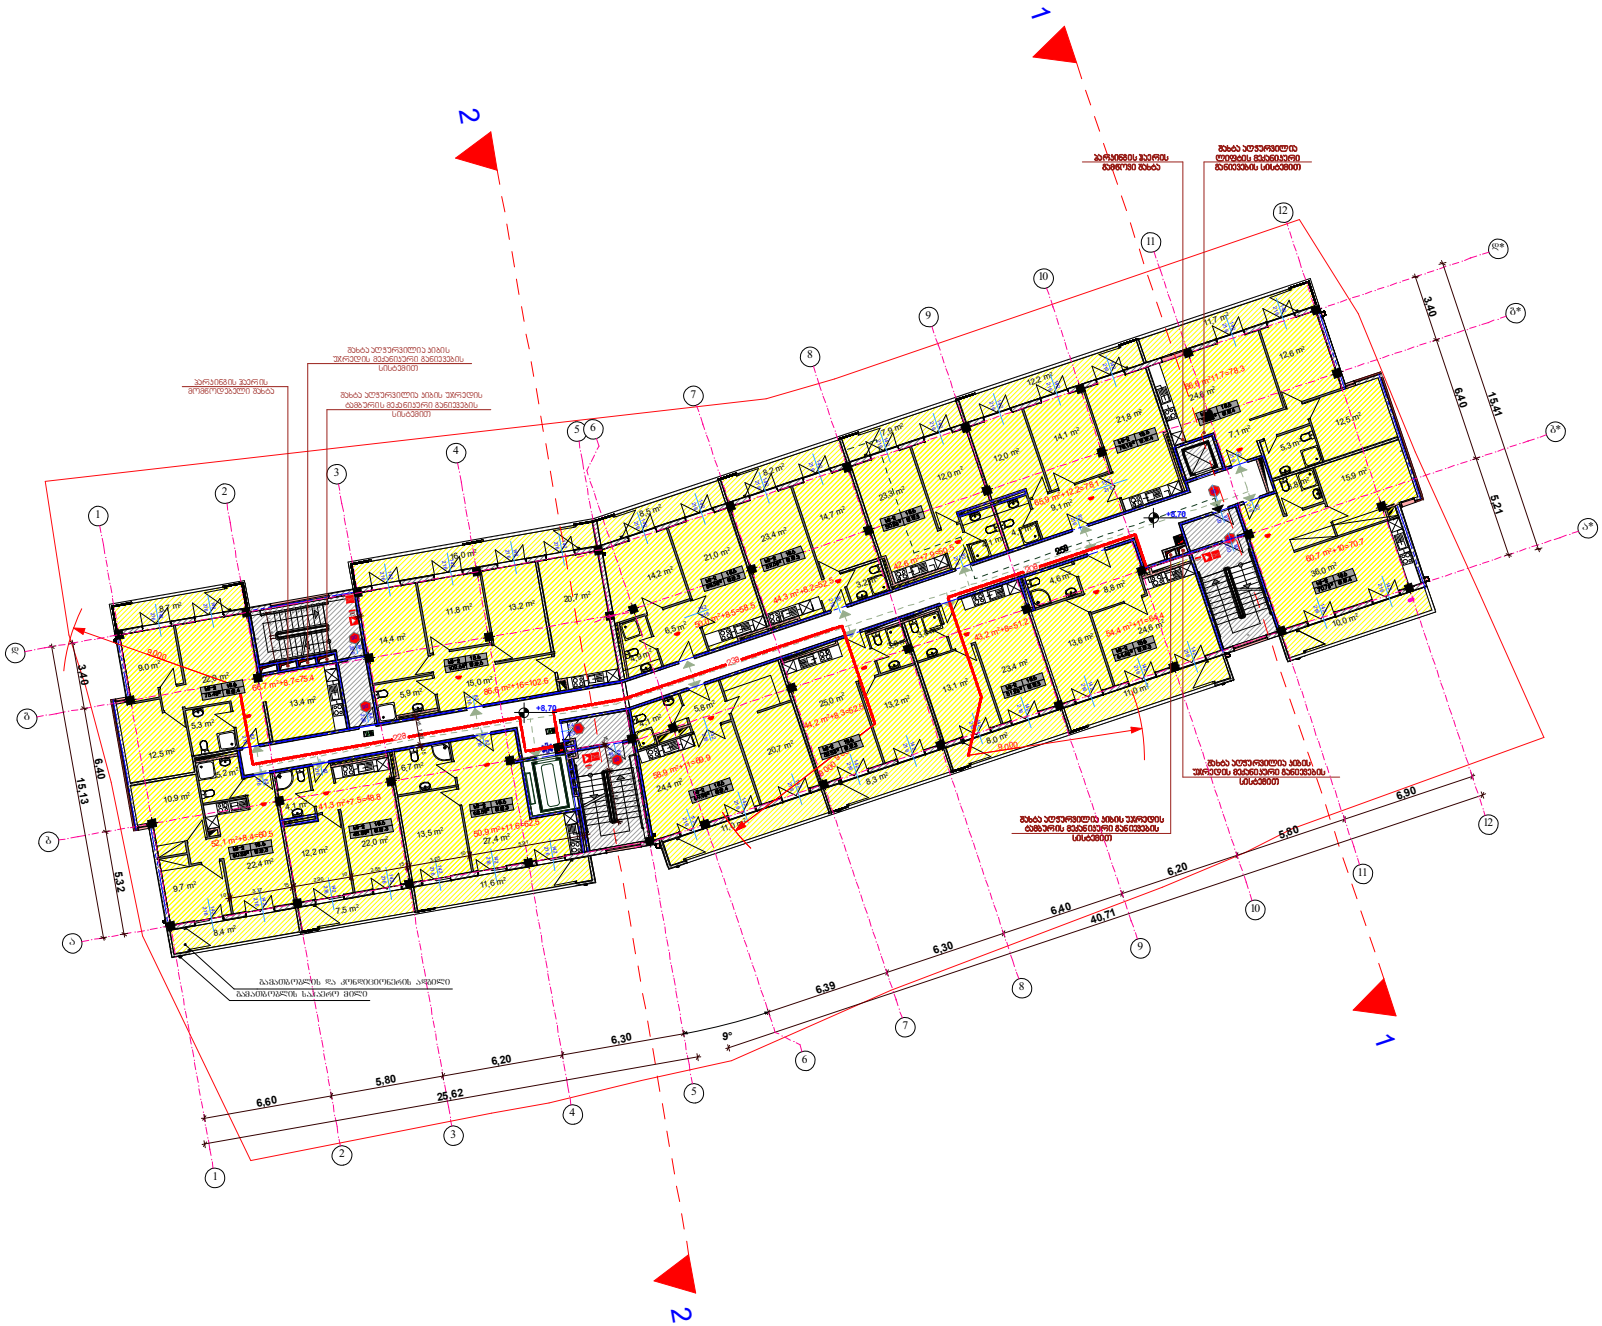

11,0 m2

8,7 m2

8,4 m2

16,0 m2

8,5 m2

8,2 m2

7,9 m2

12,2 m2

11,7 m2

7,5 m2

11,6 m2

8,3 m2

8,0 m2

11,0 m2

10,0 m2

24,4 m2

20,7 m2

5,8 m2

4,1 m2

25,0 m2 13,2 m2

3,8 m2 3,8 m2

13,1 m2

23,4 m2

13,6 m2 24,6 m2

8,8 m 4 2,6 m2 36,0 m2

3,8 m2 15,9 m2

12,5 m2

12,6 m2

7,1 m2

24,6 m2

21,8 m2

14,1 m2

12,0 m2

9,1 m2

12,0 m2

4,1 m2 4,1 m2

23,3 m2

14,7 m2

23,4 m2

3,2 m2

21,0 m2

6,5 m2
14,2 m2
4,9 m2

5,3 m2

12,5 m2

9,0 m2

13,4 m2

22,0 m2

5,3 m2

14,4 m2

11,8 m2 13,2 m2 20,7 m2

15,0 m2

5,9 m2

10,9 m2

9,7 m2

22,4 m2
5,2 m2

12,2 m2 22,0 m2

4,1 m2

13,5 m2
6,7 m2

52,1 m2+8.4=60.5

41,3 m2+7.5=48.8
66,7 m2+8.7=75.4 86,6 m2+16=102.6

58,9 m2+11=69.9

44,2 m2+8.3=52.5

43,2 m2+8=51.2 54,4 m2+11=64.4

60,7 m2+10=70.7

66,6 m211.7=78.3

65,9 m2+12.2=78.1

42,6 m2+7.9=50.5 44,3 m2+8.2=52.5 50,0 m2+8.5=58.5

27,4 m 50 2,9 m2+11.6=62.5

21

6

82

216

142

216

132

2

16

142

216 82

2

16

82

21

6

82

21

6

82

90

22082

2

1

6

82

21

6

82

21

6

8

2

21

6

82

90

2

20

8

4

21

6

82

21

6

1

2

21

6

142

21

6

142

216 142

21

6

142

216 142

2

16

142

216 142

21

6

142

216 142

216 142

21

6

142

2

1

6

1

42

21

6

1

4

2

21

6

1

42

21

6

1

4

2

21

6

1

42

21

6

1

4

2

21

6

1

4

2

21

6

1

42

21

6

1

42

21

6

1

4

2

21

6

1

4

2

21

6

1

4

2

21

6

1

4

2

21

6

1

42

216 142

21

6

142

21

6

142

216 142

21

6

1

42

21

6

142

21

6

142

216 142

21

6

1

42

21

6

1

42

90
2

2084

90

220

84

90

22

0

84

90

22082

a

g

b

d*

g*

b*

a*

4

4

5

5

1

1

2

2
3

3

1

32
54
76
98

10

1

1

2

1

3

1

4

1

5

1

6

17

1

8

1

9

90 25684

1

1

2

2

1

5
1

,3

0
1

5

10

3,17

15

2,90 10

2,85 15

3,05

10

5,91

15

5

,21
6

,40
3

,40

3

,40

6

,40

5

,32

6,60

5,80

6,20

6,30

25,62

6,39

6,30

6,40

6,20

5,80

6,90

40,71

1

5

,

1

3

15,41

1

0
2

,

52
1

0
1

,2

0
1

5

15

1

,

20

15

1

,20

+8,70

+8,70

0.00(533.3)

9 000

9 000

9 000

9 000

9°

გამათბობლის და კონდიციონერის ადგილი

გამათბობლის საჰაერო მილი

25m

22m

23m

20m

სართულის გეგმა

+8.70 ნიშნულებზე
პარკინგის ჰაერის

მომწოდებელი შახტა

შახტა აღჭურვილია კიბის

უჯრედის მექანიკური განიევების

სისტემით
შახტა აღჭურვილია კიბის უჯრედის

ტამბურის მექანიკური განიევების

სისტემით

პარკინგის ჰაერის

გამწოვი შახტა

შახტა აღჭურვილია კიბის

უჯრედის მექანიკური განიევების

სისტემით

შახტა აღჭურვილია კიბის უჯრედის

ტამბურის მექანიკური განიევების

სისტემით

შახტა აღჭურვილია

ლიფტის მექანიკური

განიევების სისტემით

m.p.
სტადია ფურცლის # ფურცლები

მასშტაბი ნახაზის დასახელება

სახანძრო მილდგარი

სახანძრო განყოფილებასთან კავშირის სისტემა

საგანგებო ხმოვანი განგაშის საკომუნიკაციო სისტემა

ხელის ცეცხლმაქრი

სახანძრო-სამაშველო სამსახურის მიერ

გამოსაყენებელი მისაერთებელი - ჰიდრანტი

კვამლის ავტომატური აღმომჩენი

კვამლზე მორეაგირე მაუწყებელი

ავტოსაშხეფი

სიმბოლოს სახელწოდება

სახანძრო განგაშის ხელით samaRTvai კოლოფი

გასასვლელი

1 საათიანი ცეცხლმედეგობის აღნიშვნა

2 საათიანი ცეცხლმედეგობის აღნიშვნა

23 სახანძრო მილდგარის მილის სიგრძე

გასასვლელამდე სავალი მაქსიმალური მანძილი

მისაწვდომი სვლაგეზი

სც-2 დაკავებულობის აღნიშვნა

სწ-2 დაკავებულობის აღნიშვნა

-დაკავებულობის ჯგუფი

-დაკავებლობის დატვირთვა

-სიმაღლის აღმნიშვნელი გეგმაზე

-ჭრილის აღმნიშვნელი

-საკადასტრო საზღვარი

ღერძის ხაზი

კარის თავისუფალი სიგანე

კარის თავისუფალი სიმაღლე

კარის ცეცხლ მედეგობის ხარისხი

პირობითი აღნიშვნები

საპროექტო გამწვანება

შენიშვნა

ტიპიური სართულის გეგმა +3.15 , 6.30 , 9.45 , 12.60 , 15.70 ნიშნულებზე 1:200

თანამდებობა გვარი ხელმოწერა

დირექტორი

მთ. არქიტექტორი

დაამუშავა

მისამართი

პროექტის სახელი

მრავალბინიანი საცხოვრებელი სახლი

S.p.s. "NID"

ნ.ღოღობერიძე

მ.ნიკოლაიშვილი

მ.ნიკოლაიშვილი

ალუბლების ქ.#19-ს მიმდებარედ

-ბინის საერთო ფართი

-დაკავებულობის დატვირთვის ფაქტორი

Ty pe A

sc-2 18.6

60.5m2 d.d.3

sc-2 18.6

48.8m2 d.d.3

sc-2 18.6

102.6m2 d.d.6

sc-2 18.6

75.4m2 d.d.4

sc-2

18.6

69.9m2 d.d.4

sc-2

18.6

52.5m2 d.d.3

sc-2

18.6

51.2m 2 d. d.3

sc-2

18.6

64.4m 2 d.d.3

sc-2

18.6

70.7m 2 d.d.4

sc-2

18.6

78.3m 2 d.d.4

sc-2

18.6

78.1m 2 d.d.4

sc-2

18.6

50.5m 2 d. d.3

sc-2

18.6

52.5m2 d.d.3

sc-2

18.6

58.5m2 d.d.3

sc-2 18.6

62.5m2 d.d.3

sc-2 18.6

70.7m2 d.d.4

7

7

8

8

9

9

11

11

12

12

6

6

10

10

1

2

3

4

5

6

7

8

9

10

1
12

13
14

15
16

17

18

19

1

2

3

4

5

6

7

8

9

10

1
12
13
14

15
16
17
18

19

d

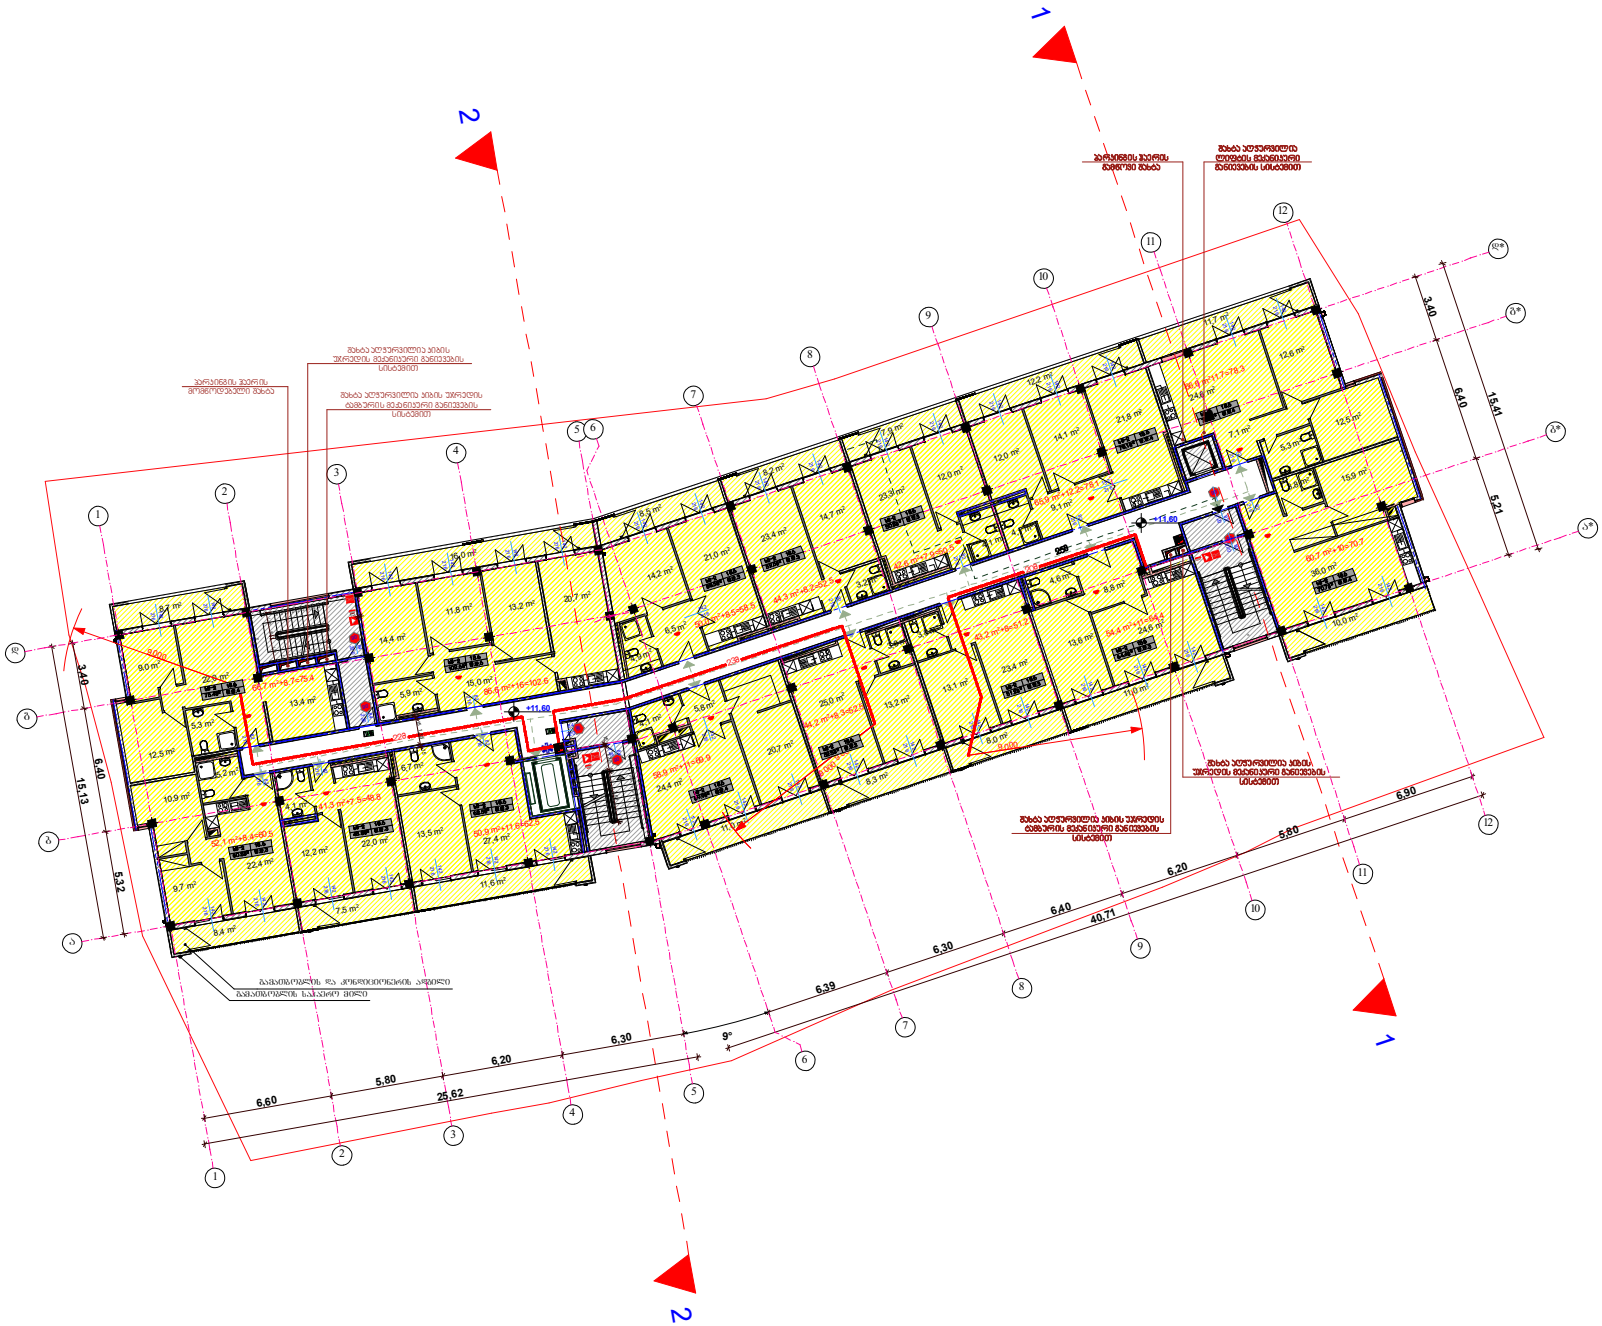

11,0 m2

8,7 m2

8,4 m2

16,0 m2

8,5 m2

8,2 m2

7,9 m2

12,2 m2

11,7 m2

7,5 m2

11,6 m2

8,3 m2

8,0 m2

11,0 m2

10,0 m2

24,4 m2

20,7 m2

5,8 m2

4,1 m2

25,0 m2 13,2 m2

3,8 m2 3,8 m2

13,1 m2

23,4 m2

13,6 m2 24,6 m2

8,8 m 4 2,6 m2 36,0 m2

3,8 m2 15,9 m2

12,5 m2

12,6 m2

7,1 m2

24,6 m2

21,8 m2

14,1 m2

12,0 m2

9,1 m2

12,0 m2

4,1 m2 4,1 m2

23,3 m2

14,7 m2

23,4 m2

3,2 m2

21,0 m2

6,5 m2
14,2 m2
4,9 m2

5,3 m2

12,5 m2

9,0 m2

13,4 m2

22,0 m2

5,3 m2

14,4 m2

11,8 m2 13,2 m2 20,7 m2

15,0 m2

5,9 m2

10,9 m2

9,7 m2

22,4 m2
5,2 m2

12,2 m2 22,0 m2

4,1 m2

13,5 m2
6,7 m2

52,1 m2+8.4=60.5

41,3 m2+7.5=48.8
66,7 m2+8.7=75.4 86,6 m2+16=102.6

58,9 m2+11=69.9

44,2 m2+8.3=52.5

43,2 m2+8=51.2 54,4 m2+11=64.4

60,7 m2+10=70.7

66,6 m211.7=78.3

65,9 m2+12.2=78.1

42,6 m2+7.9=50.5 44,3 m2+8.2=52.5 50,0 m2+8.5=58.5

27,4 m 50 2,9 m2+11.6=62.5

21

6

82

216

142

216

132

2

16

142

216 82

2

16

82

21

6

82

21

6

82

90

22082

2

1

6

82

21

6

82

21

6

8

2

21

6

82

90

2

20

8

4

21

6

82

21

6

1

2

21

6

142

21

6

142

216 142

21

6

142

216 142

2

16

142

216 142

21

6

142

216 142

216 142

21

6

142

2

1

6

1

42

21

6

1

4

2

21

6

1

42

21

6

1

4

2

21

6

1

42

21

6

1

4

2

21

6

1

4

2

21

6

1

42

21

6

1

42

21

6

1

4

2

21

6

1

4

2

21

6

1

4

2

21

6

1

4

2

21

6

1

42

216 142

21

6

142

21

6

142

216 142

21

6

1

42

21

6

142

21

6

142

216 142

21

6

1

42

21

6

1

42

90
2

2084

90

220

84

90

22

0

84

90

22082

a

g

b

d*

g*

b*

a*

4

4

5

5

1

1

2

2
3

3

1

32
54
76
98

10

1

1

2

1

3

1

4

1

5

1

6

17

1

8

1

9

90 25684

1

1

2

2

1

5
1

,3

0
1

5

5

,21
6

,40
3

,40

3

,40

6

,40

5

,32

6,60

5,80

6,20

6,30

25,62

6,39

6,30

6,40

6,20

5,80

6,90

40,71

1

5

,

1

3

15,41

1

0
2

,

52
1

0
1

,2

0
1

5

15

1

,

20

15

1

,20

+11,60

+11,60

0.00(533.3)

9 000

9 000

9 000

9 000

9°

გამათბობლის და კონდიციონერის ადგილი

გამათბობლის საჰაერო მილი

25m

22m

23m

20m

სართულის გეგმა

+11.60 ნიშნულებზე
პარკინგის ჰაერის

მომწოდებელი შახტა

შახტა აღჭურვილია კიბის

უჯრედის მექანიკური განიევების

სისტემით
შახტა აღჭურვილია კიბის უჯრედის

ტამბურის მექანიკური განიევების

სისტემით

პარკინგის ჰაერის

გამწოვი შახტა

შახტა აღჭურვილია კიბის

უჯრედის მექანიკური განიევების

სისტემით

შახტა აღჭურვილია კიბის უჯრედის

ტამბურის მექანიკური განიევების

სისტემით

შახტა აღჭურვილია

ლიფტის მექანიკური

განიევების სისტემით

m.p.
სტადია ფურცლის # ფურცლები

მასშტაბი ნახაზის დასახელება

სახანძრო მილდგარი

სახანძრო განყოფილებასთან კავშირის სისტემა

საგანგებო ხმოვანი განგაშის საკომუნიკაციო სისტემა

ხელის ცეცხლმაქრი

სახანძრო-სამაშველო სამსახურის მიერ

გამოსაყენებელი მისაერთებელი - ჰიდრანტი

კვამლის ავტომატური აღმომჩენი

კვამლზე მორეაგირე მაუწყებელი

ავტოსაშხეფი

სიმბოლოს სახელწოდება

სახანძრო განგაშის ხელით samaRTvai კოლოფი

გასასვლელი

1 საათიანი ცეცხლმედეგობის აღნიშვნა

2 საათიანი ცეცხლმედეგობის აღნიშვნა

23 სახანძრო მილდგარის მილის სიგრძე

გასასვლელამდე სავალი მაქსიმალური მანძილი

მისაწვდომი სვლაგეზი

სც-2 დაკავებულობის აღნიშვნა

სწ-2 დაკავებულობის აღნიშვნა

-დაკავებულობის ჯგუფი

-დაკავებლობის დატვირთვა

-სიმაღლის აღმნიშვნელი გეგმაზე

-ჭრილის აღმნიშვნელი

-საკადასტრო საზღვარი

ღერძის ხაზი

კარის თავისუფალი სიგანე

კარის თავისუფალი სიმაღლე

კარის ცეცხლ მედეგობის ხარისხი

პირობითი აღნიშვნები

საპროექტო გამწვანება

შენიშვნა

ტიპიური სართულის გეგმა +3.15 , 6.30 , 9.45 , 12.60 , 15.70 ნიშნულებზე 1:200

თანამდებობა გვარი ხელმოწერა

დირექტორი

მთ. არქიტექტორი

დაამუშავა

მისამართი

პროექტის სახელი

მრავალბინიანი საცხოვრებელი სახლი

S.p.s. "NID"

ნ.ღოღობერიძე

მ.ნიკოლაიშვილი

მ.ნიკოლაიშვილი

ალუბლების ქ.#19-ს მიმდებარედ

-ბინის საერთო ფართი

-დაკავებულობის დატვირთვის ფაქტორი

Ty pe A

sc-2 18.6

60.5m2 d.d.3

sc-2 18.6

48.8m2 d.d.3

sc-2 18.6

102.6m2 d.d.6

sc-2 18.6

75.4m2 d.d.4

sc-2

18.6

69.9m2 d.d.4

sc-2

18.6

52.5m2 d.d.3

sc-2

18.6

51.2m 2 d. d.3

sc-2

18.6

64.4m 2 d.d.3

sc-2

18.6

70.7m 2 d.d.4

sc-2

18.6

78.3m 2 d.d.4

sc-2

18.6

78.1m 2 d.d.4

sc-2

18.6

50.5m 2 d. d.3

sc-2

18.6

52.5m2 d.d.3

sc-2

18.6

58.5m2 d.d.3

sc-2 18.6

62.5m2 d.d.3

sc-2 18.6

70.7m2 d.d.4

7

7

8

8

9

9

11

11

12

12

6

6

10

10

1

2

3

4

5

6

7

8

9

10

1
12

13
14

15
16

17

18

19

1

2

3

4

5

6

7

8

9

10

1
12
13
14

15
16
17
18

19

d

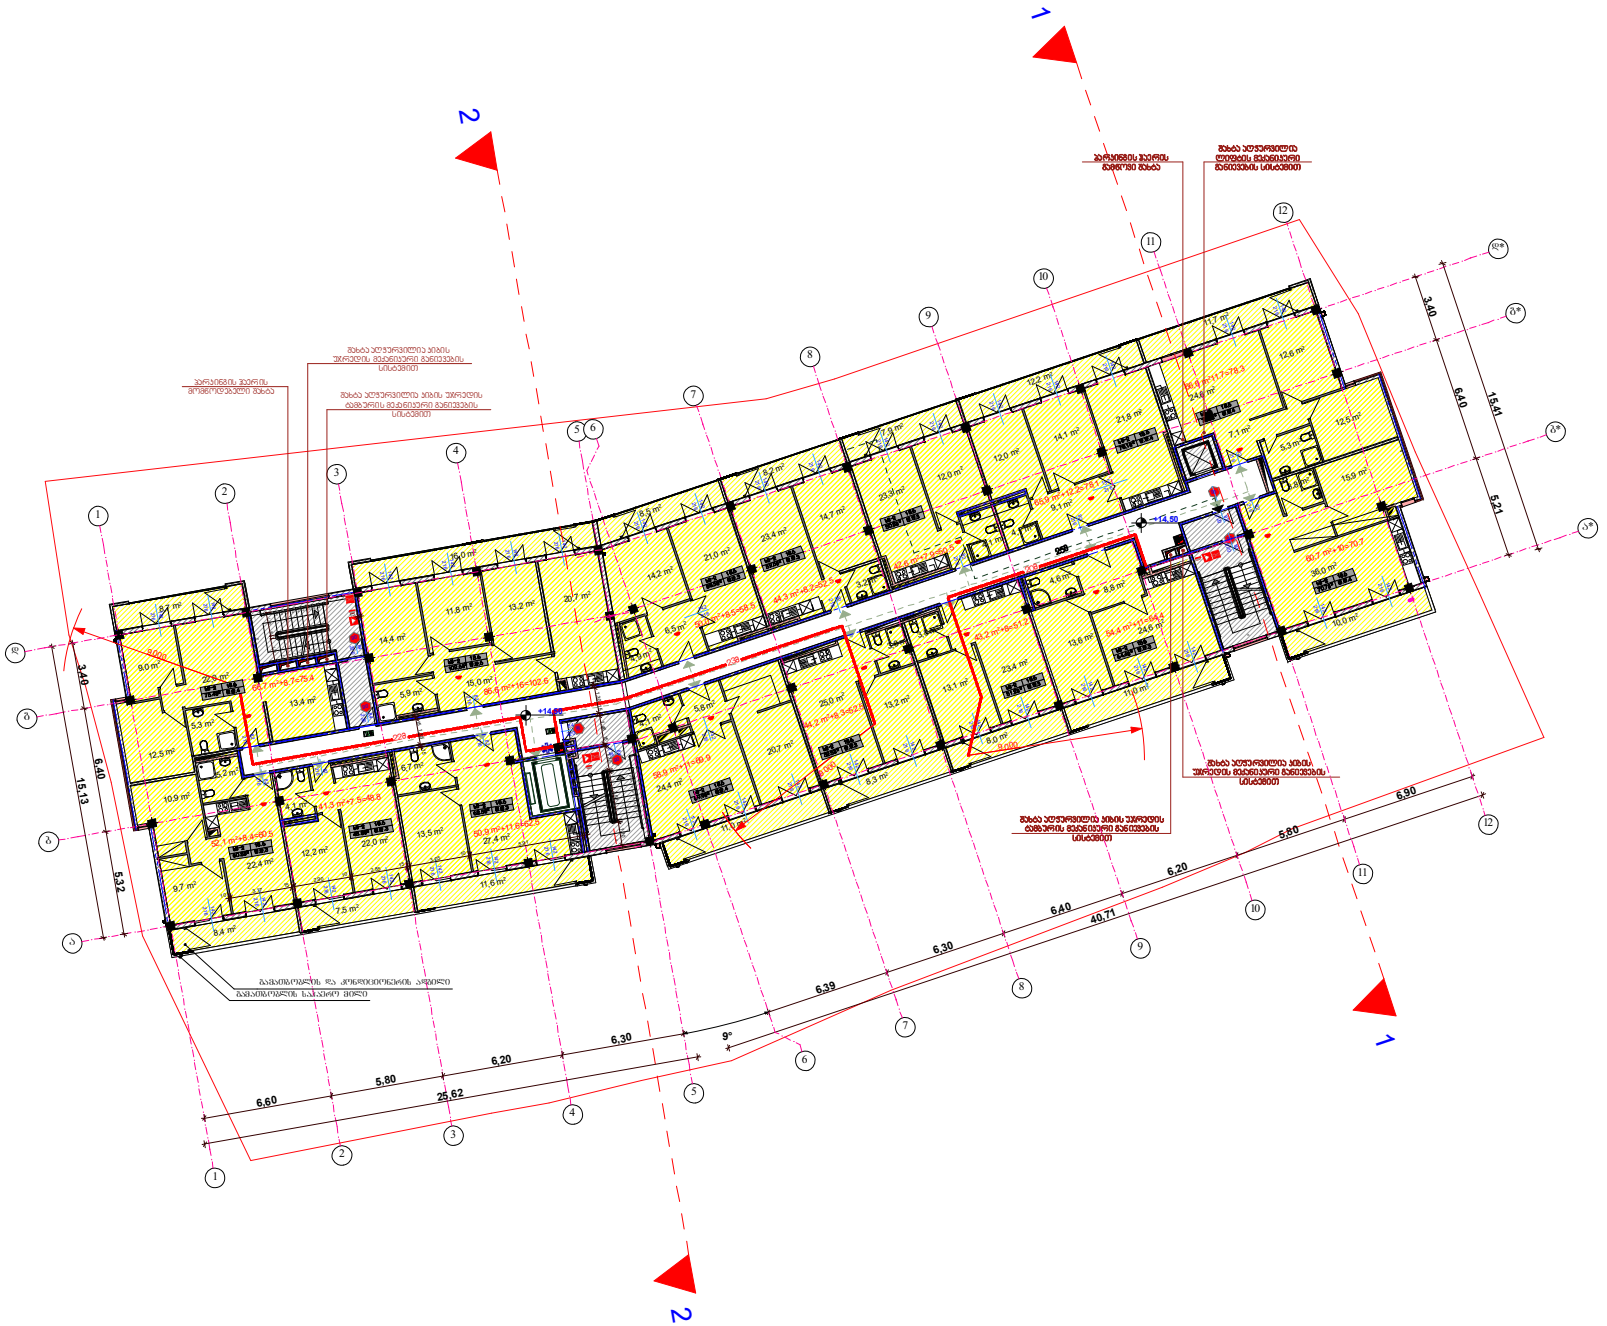

11,0 m2

8,7 m2

8,4 m2

16,0 m2

8,5 m2

8,2 m2

7,9 m2

12,2 m2

11,7 m2

7,5 m2

11,6 m2

8,3 m2

8,0 m2

11,0 m2

10,0 m2

24,4 m2

20,7 m2

5,8 m2

4,1 m2

25,0 m2 13,2 m2

3,8 m2 3,8 m2

13,1 m2

23,4 m2

13,6 m2 24,6 m2

8,8 m 4 2,6 m2 36,0 m2

3,8 m2 15,9 m2

12,5 m2

12,6 m2

7,1 m2

24,6 m2

21,8 m2

14,1 m2

12,0 m2

9,1 m2

12,0 m2

4,1 m2 4,1 m2

23,3 m2

14,7 m2

23,4 m2

3,2 m2

21,0 m2

6,5 m2
14,2 m2
4,9 m2

5,3 m2

12,5 m2

9,0 m2

13,4 m2

22,0 m2

5,3 m2

14,4 m2

11,8 m2 13,2 m2 20,7 m2

15,0 m2

5,9 m2

10,9 m2

9,7 m2

22,4 m2
5,2 m2

12,2 m2 22,0 m2

4,1 m2

13,5 m2
6,7 m2

52,1 m2+8.4=60.5

41,3 m2+7.5=48.8
66,7 m2+8.7=75.4 86,6 m2+16=102.6

58,9 m2+11=69.9

44,2 m2+8.3=52.5

43,2 m2+8=51.2 54,4 m2+11=64.4

60,7 m2+10=70.7

66,6 m211.7=78.3

65,9 m2+12.2=78.1

42,6 m2+7.9=50.5 44,3 m2+8.2=52.5 50,0 m2+8.5=58.5

27,4 m 50 2,9 m2+11.6=62.5

21

6

82

216

142

216

132

2

16

142

216 82

2

16

82

21

6

82

21

6

82

90

22082

2

1

6

82

21

6

82

21

6

8

2

21

6

82

90

2

20

8

4

21

6

82

21

6

1

2

21

6

142

21

6

142

216 142

21

6

142

216 142

2

16

142

216 142

21

6

142

216 142

216 142

21

6

142

2

1

6

1

42

21

6

1

4

2

21

6

1

42

21

6

1

4

2

21

6

1

42

21

6

1

4

2

21

6

1

4

2

21

6

1

42

21

6

1

42

21

6

1

4

2

21

6

1

4

2

21

6

1

4

2

21

6

1

4

2

21

6

1

42

216 142

21

6

142

21

6

142

216 142

21

6

1

42

21

6

142

21

6

142

216 142

21

6

1

42

21

6

1

42

90
2

2084

90

220

84

90

22

0

84

90

22082

a

g

b

d*

g*

b*

a*

4

4

5

5

1

1

2

2
3

3

1

32
54
76
98

10

1

1

2

1

3

1

4

1

5

1

6

17

1

8

1

9

90 25684

1

1

2

2

1

5
1

,3

0
1

5

10

3,17

15

2,90 10

2,85 15

3,05

10

5,91

15

5

,21

6

,40

3

,40

3

,40

6

,40

5

,32

6,60

5,80

6,20

6,30

25,62

6,39

6,30

6,40

6,20

5,80

6,90

40,71

1

5

,

1

3

15,41

1

,2

0
1

0
2

,

52
1

0
1

,2

0
1

5
1

,

46
1

5
1

,3

0
1

5

15

1

,

20

15

1

,20

+14,50

+14,50

0.00(533.3)

9 000

9 000

9 000

9°

გამათბობლის და კონდიციონერის ადგილი

გამათბობლის საჰაერო მილი

25m

22m

23m

20m

სართულის გეგმა

+14.50 ნიშნულებზე
პარკინგის ჰაერის

მომწოდებელი შახტა

შახტა აღჭურვილია კიბის

უჯრედის მექანიკური განიევების

სისტემით
შახტა აღჭურვილია კიბის უჯრედის

ტამბურის მექანიკური განიევების

სისტემით

პარკინგის ჰაერის

გამწოვი შახტა

შახტა აღჭურვილია კიბის

უჯრედის მექანიკური განიევების

სისტემით

შახტა აღჭურვილია კიბის უჯრედის

ტამბურის მექანიკური განიევების

სისტემით

შახტა აღჭურვილია

ლიფტის მექანიკური

განიევების სისტემით

m.p.
სტადია ფურცლის # ფურცლები

მასშტაბი ნახაზის დასახელება

სახანძრო მილდგარი

სახანძრო განყოფილებასთან კავშირის სისტემა

საგანგებო ხმოვანი განგაშის საკომუნიკაციო სისტემა

ხელის ცეცხლმაქრი

სახანძრო-სამაშველო სამსახურის მიერ

გამოსაყენებელი მისაერთებელი - ჰიდრანტი

კვამლის ავტომატური აღმომჩენი

კვამლზე მორეაგირე მაუწყებელი

ავტოსაშხეფი

სიმბოლოს სახელწოდება

სახანძრო განგაშის ხელით samaRTvai კოლოფი

გასასვლელი

1 საათიანი ცეცხლმედეგობის აღნიშვნა

2 საათიანი ცეცხლმედეგობის აღნიშვნა

23 სახანძრო მილდგარის მილის სიგრძე

გასასვლელამდე სავალი მაქსიმალური მანძილი

მისაწვდომი სვლაგეზი

სც-2 დაკავებულობის აღნიშვნა

სწ-2 დაკავებულობის აღნიშვნა

-დაკავებულობის ჯგუფი

-დაკავებლობის დატვირთვა

-სიმაღლის აღმნიშვნელი გეგმაზე

-ჭრილის აღმნიშვნელი

-საკადასტრო საზღვარი

ღერძის ხაზი

კარის თავისუფალი სიგანე

კარის თავისუფალი სიმაღლე

კარის ცეცხლ მედეგობის ხარისხი

პირობითი აღნიშვნები

საპროექტო გამწვანება

შენიშვნა

ტიპიური სართულის გეგმა +3.15 , 6.30 , 9.45 , 12.60 , 15.70 ნიშნულებზე 1:200

თანამდებობა გვარი ხელმოწერა

დირექტორი

მთ. არქიტექტორი

დაამუშავა

მისამართი

პროექტის სახელი

მრავალბინიანი საცხოვრებელი სახლი

S.p.s. "NID"

ნ.ღოღობერიძე

მ.ნიკოლაიშვილი

მ.ნიკოლაიშვილი

ალუბლების ქ.#19-ს მიმდებარედ

-ბინის საერთო ფართი

-დაკავებულობის დატვირთვის ფაქტორი

Ty pe A

sc-2 18.6

60.5m2 d.d.3

sc-2 18.6

48.8m2 d.d.3

sc-2 18.6

62.5m2 d.d.3 sc-2 18.6

102.6m2 d.d.6

sc-2 18.6

75.4m2 d.d.4

sc-2

18.6

69.9m2 d.d.4

sc-2

18.6

52.5m2 d.d.3

sc-2

18.6

51.2m 2 d. d.3

sc-2

18.6

64.4m 2 d.d.3

sc-2

18.6

70.7m 2 d.d.4

sc-2

18.6

78.3m 2 d.d.4

sc-2

18.6

78.1m 2 d.d.4

sc-2

18.6

50.5m 2 d. d.3

sc-2

18.6

52.5m2 d.d.3

sc-2

18.6

58.5m2 d.d.3

sc-2 18.6

70.7m2 d.d.4

7

7

8

8

9

9

11

11

12

12

6

6

10

10

1

2

3

4

5

6

7

8

9

10

1
12

13
14

15
16

17

18

19

1

2

3

4

5

6

7

8

9

10

1
12
13
14

15
16
17
18

19

d

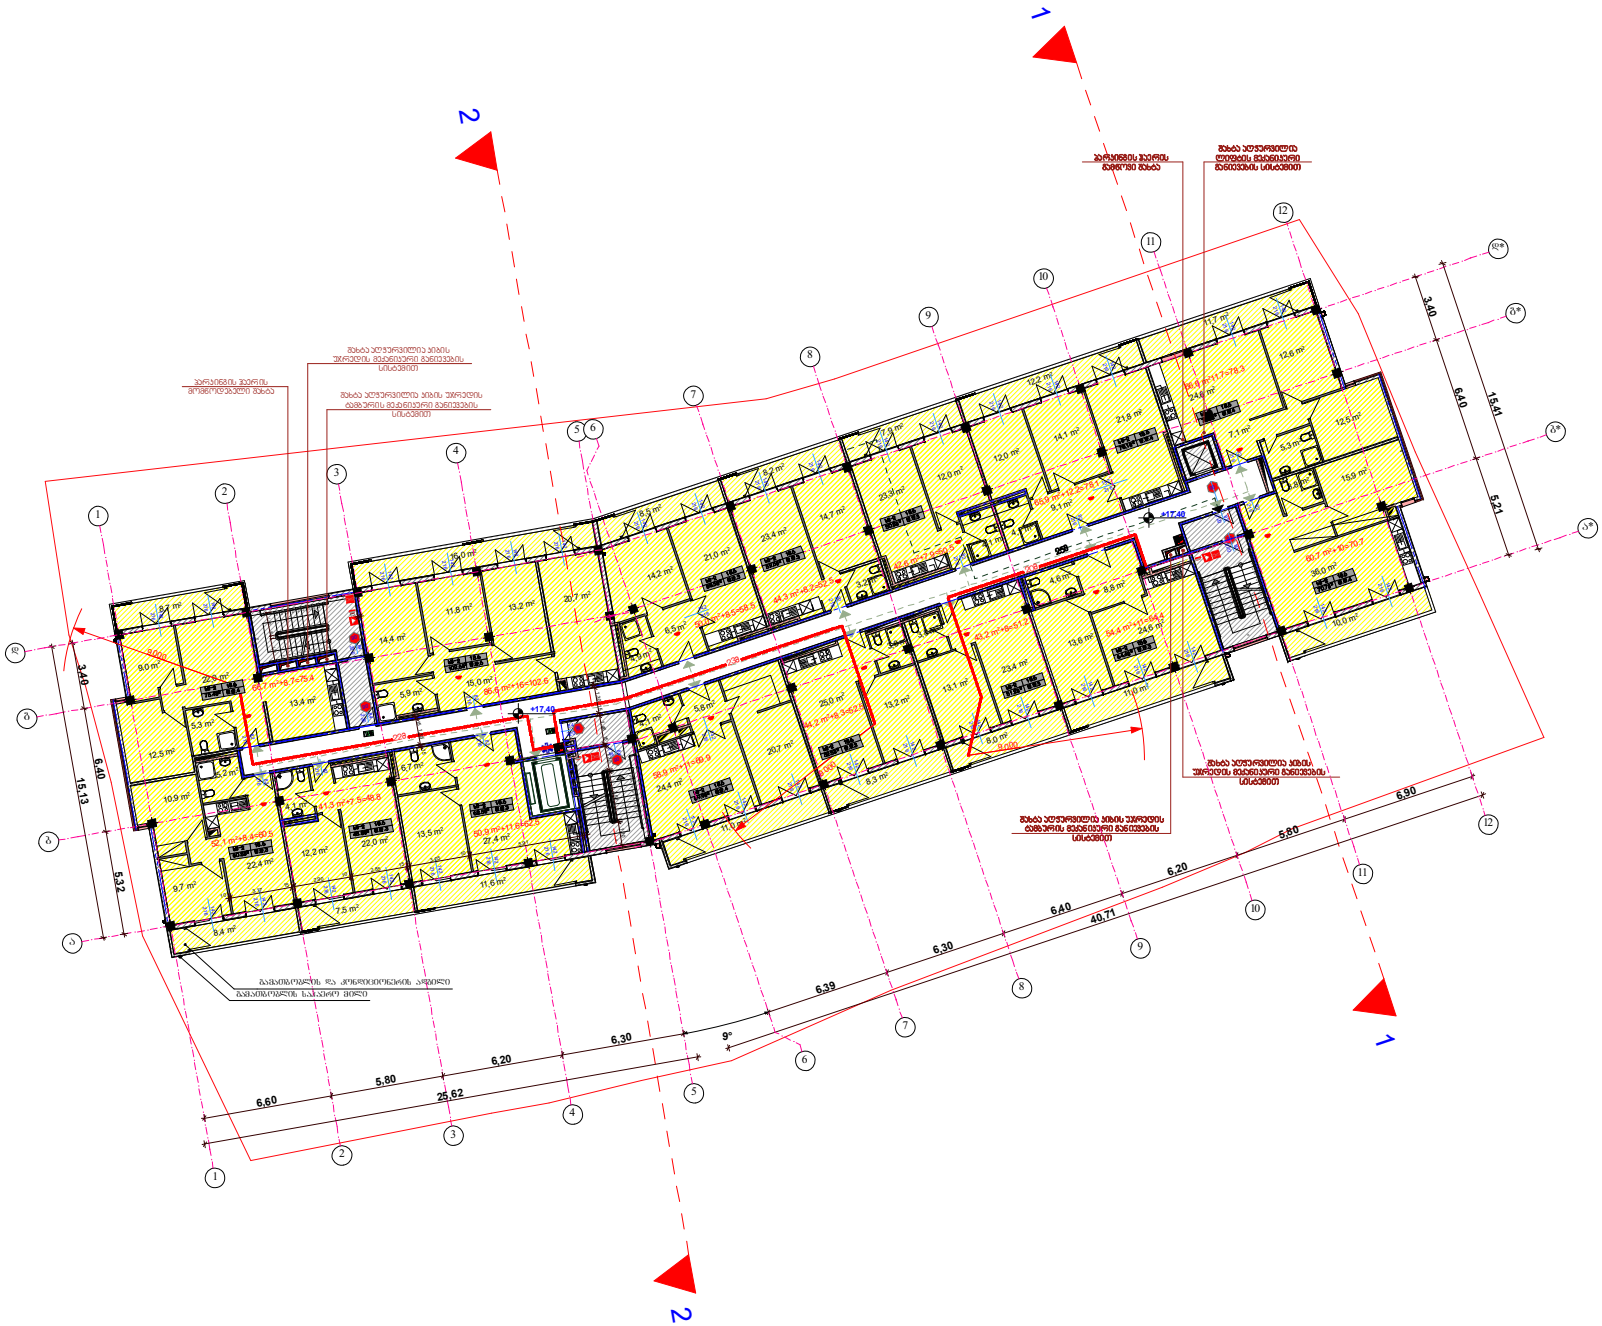

11,0 m2

8,7 m2

8,4 m2

16,0 m2

8,5 m2

8,2 m2

7,9 m2

12,2 m2

11,7 m2

7,5 m2

11,6 m2

8,3 m2

8,0 m2

11,0 m2

10,0 m2

24,4 m2

20,7 m2

5,8 m2

4,1 m2

25,0 m2 13,2 m2

3,8 m2 3,8 m2

13,1 m2

23,4 m2

13,6 m2 24,6 m2

8,8 m 4 2,6 m2 36,0 m2

3,8 m2 15,9 m2

12,5 m2

12,6 m2

7,1 m2

24,6 m2

21,8 m2

14,1 m2

12,0 m2

9,1 m2

12,0 m2

4,1 m2 4,1 m2

23,3 m2

14,7 m2

23,4 m2

3,2 m2

21,0 m2

6,5 m2
14,2 m2
4,9 m2

5,3 m2

12,5 m2

9,0 m2

13,4 m2

22,0 m2

5,3 m2

14,4 m2

11,8 m2 13,2 m2 20,7 m2

15,0 m2

5,9 m2

10,9 m2

9,7 m2

22,4 m2
5,2 m2

12,2 m2 22,0 m2

4,1 m2

13,5 m2
6,7 m2

52,1 m2+8.4=60.5

41,3 m2+7.5=48.8
66,7 m2+8.7=75.4 86,6 m2+16=102.6

58,9 m2+11=69.9

44,2 m2+8.3=52.5

43,2 m2+8=51.2 54,4 m2+11=64.4

60,7 m2+10=70.7

66,6 m211.7=78.3

65,9 m2+12.2=78.1

42,6 m2+7.9=50.5 44,3 m2+8.2=52.5 50,0 m2+8.5=58.5

27,4 m 50 2,9 m2+11.6=62.5

21

6

82

216

142

216

132

2

16

142

216 82

2

16

82

21

6

82

21

6

82

90

22082

2

1

6

82

21

6

82

21

6

8

2

21

6

82

90

2

20

8

4

21

6

82

21

6

1

2

21

6

142

21

6

142

216 142

21

6

142

216 142

2

16

142

216 142

21

6

142

216 142

216 142

21

6

142

2

1

6

1

42

21

6

1

4

2

21

6

1

42

21

6

1

4

2

21

6

1

42

21

6

1

4

2

21

6

1

4

2

21

6

1

42

21

6

1

42

21

6

1

4

2

21

6

1

4

2

21

6

1

4

2

21

6

1

4

2

21

6

1

42

216 142

21

6

142

21

6

142

216 142

21

6

1

42

21

6

142

21

6

142

216 142

21

6

1

42

21

6

1

42

90
2

2084

90

220

84

90

22

0

84

90

22082

a

g

b

d*

g*

b*

a*

4

4

5

5

1

1

2

2
3

3

1

32
54
76
98

10

1

1

2

1

3

1

4

1

5

1

6

17

1

8

1

9

90 25684

1

1

2

2

1

5
1

,3

0
1

5

10

3,17

15

2,90 10

2,85 15

3,05

10

5,91

15

5

,21

6

,40

3

,40

3

,40

6

,40

5

,32

6,60

5,80

6,20

6,30

25,62

6,39

6,30

6,40

6,20

5,80

6,90

40,71

1

5

,

1

3

15,41

1

,2

0
1

0
2

,

52
1

0
1

,2

0
1

5
1

,

46
1

5
1

,3

0
1

5

15

1

,

20

15

1

,20

+17,40

+17,40

0.00(533.3)

9 000

9 000

9 000

9°

გამათბობლის და კონდიციონერის ადგილი

გამათბობლის საჰაერო მილი

25m

22m

23m

20m

სართულის გეგმა

+17.40 ნიშნულებზე
პარკინგის ჰაერის

მომწოდებელი შახტა

შახტა აღჭურვილია კიბის

უჯრედის მექანიკური განიევების

სისტემით
შახტა აღჭურვილია კიბის უჯრედის

ტამბურის მექანიკური განიევების

სისტემით

პარკინგის ჰაერის

გამწოვი შახტა

შახტა აღჭურვილია კიბის

უჯრედის მექანიკური განიევების

სისტემით

შახტა აღჭურვილია კიბის უჯრედის

ტამბურის მექანიკური განიევების

სისტემით

შახტა აღჭურვილია

ლიფტის მექანიკური

განიევების სისტემით

m.p.
სტადია ფურცლის # ფურცლები

მასშტაბი ნახაზის დასახელება

სახანძრო მილდგარი

სახანძრო განყოფილებასთან კავშირის სისტემა

საგანგებო ხმოვანი განგაშის საკომუნიკაციო სისტემა

ხელის ცეცხლმაქრი

სახანძრო-სამაშველო სამსახურის მიერ

გამოსაყენებელი მისაერთებელი - ჰიდრანტი

კვამლის ავტომატური აღმომჩენი

კვამლზე მორეაგირე მაუწყებელი

ავტოსაშხეფი

სიმბოლოს სახელწოდება

სახანძრო განგაშის ხელით samaRTvai კოლოფი

გასასვლელი

1 საათიანი ცეცხლმედეგობის აღნიშვნა

2 საათიანი ცეცხლმედეგობის აღნიშვნა

23 სახანძრო მილდგარის მილის სიგრძე

გასასვლელამდე სავალი მაქსიმალური მანძილი

მისაწვდომი სვლაგეზი

სც-2 დაკავებულობის აღნიშვნა

სწ-2 დაკავებულობის აღნიშვნა

-დაკავებულობის ჯგუფი

-დაკავებლობის დატვირთვა

-სიმაღლის აღმნიშვნელი გეგმაზე

-ჭრილის აღმნიშვნელი

-საკადასტრო საზღვარი

ღერძის ხაზი

კარის თავისუფალი სიგანე

კარის თავისუფალი სიმაღლე

კარის ცეცხლ მედეგობის ხარისხი

პირობითი აღნიშვნები

საპროექტო გამწვანება

შენიშვნა

ტიპიური სართულის გეგმა +3.15 , 6.30 , 9.45 , 12.60 , 15.70 ნიშნულებზე 1:200

თანამდებობა გვარი ხელმოწერა

დირექტორი

მთ. არქიტექტორი

დაამუშავა

მისამართი

პროექტის სახელი

მრავალბინიანი საცხოვრებელი სახლი

S.p.s. "NID"

ნ.ღოღობერიძე

მ.ნიკოლაიშვილი

მ.ნიკოლაიშვილი

ალუბლების ქ.#19-ს მიმდებარედ

-ბინის საერთო ფართი

-დაკავებულობის დატვირთვის ფაქტორი

Ty pe A

sc-2 18.6

60.5m2 d.d.3

sc-2 18.6

48.8m2 d.d.3

sc-2 18.6

102.6m2 d.d.6

sc-2 18.6

75.4m2 d.d.4

sc-2

18.6

69.9m2 d.d.4

sc-2

18.6

52.5m2 d.d.3

sc-2

18.6

51.2m 2 d. d.3

sc-2

18.6

64.4m 2 d.d.3

sc-2

18.6

70.7m 2 d.d.4

sc-2

18.6

78.3m 2 d.d.4

sc-2

18.6

78.1m 2 d.d.4

sc-2

18.6

50.5m 2 d. d.3

sc-2

18.6

52.5m2 d.d.3

sc-2

18.6

58.5m2 d.d.3

sc-2 18.6

62.5m2 d.d.3

sc-2 18.6

70.7m2 d.d.4

7

7

8

8

9

9

11

11

12

12

6

6

10

10

1

2

3

4

5

6

7

8

9

10

1
12

13
14

15
16

17

18

19

1

2

3

4

5

6

7

8

9

10

1
12
13
14

15
16
17
18

19

d

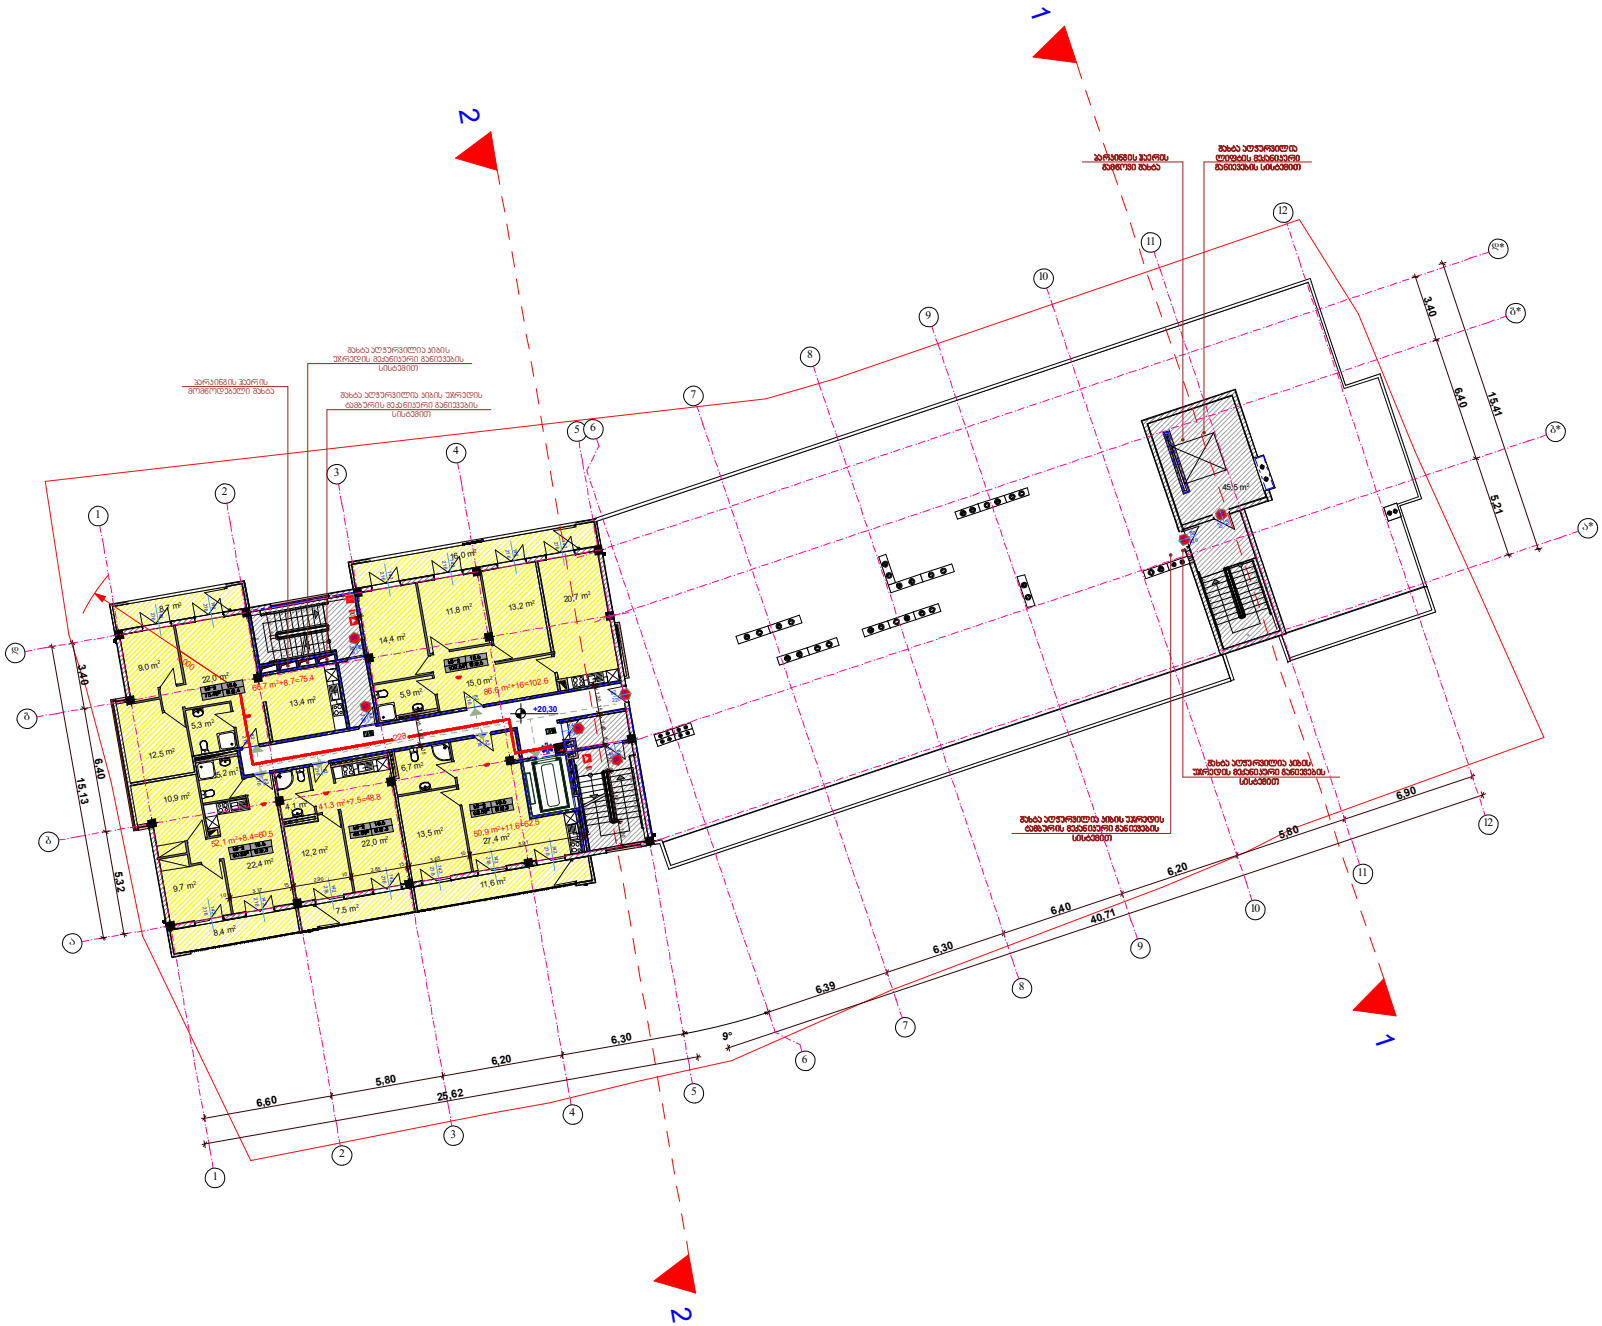

8,7 m2

8,4 m2

16,0 m2

7,5 m2

11,6 m2

12,5 m2

9,0 m2

13,4 m2

22,0 m2

5,3 m2

14,4 m2

11,8 m2 13,2 m2 20,7 m2

15,0 m2

5,9 m2

10,9 m2

9,7 m2

22,4 m2
5,2 m2

12,2 m2 22,0 m2

4,1 m2

13,5 m2
6,7 m2

52,1 m2+8.4=60.5

41,3 m2+7.5=48.8
66,7 m2+8.7=75.4 86,6 m2+16=102.6

27,4 m 50 2,9 m2+11.6=62.5

9

0

220

82

2

1

6

82

21

6

82

21

6

8

2

21

6

82

90

2

20

8

4

21

6

82

90

22082

90 220

82

2

1

6

1

42

21

6

1

4

2

21

6

1

42

21

6

1

4

2

21

6

1

42

21

6

1

4

2

21

6

1

4

2

21

6

1

42

21

6

1

42

21

6

1

4

2

21

6

1

4

2

21

6

1

4

2

21

6

1

4

2

90
2

2084

90

220

84

90

22

0

84

a

g

b

d*

g*

b*

a*

4

4

5

5

1

1

2

2
3

3

1

32
54
76
98

10

1

1

2

1

3

1

4

1

5

1

6

17

1

8

1

9

90 25684

1

1

2

2

1

5
1

,3

0
1

5

10

3,17

15

2,90 10

2,85 15

3,05

10

5,91

15

5

,21

6

,40

3

,40

3

,40

6

,40

5

,32

6,60

5,80

6,20

6,30

25,62

6,39

6,30

6,40

6,20

5,80

6,90

40,71

1

5

,

1

3

15,41

1

,2

0
1

0
2

,

52
1

0
1

,2

0
1

5
1

,

46
1

5
1

,3

0
1

5

15

1

,

20

15

1

,20

+20,30

0.00(533.3)

9 000

9°

45,5 m2

22m

სართულის გეგმა

+20.30 ნიშნულებზე
პარკინგის ჰაერის

მომწოდებელი შახტა

შახტა აღჭურვილია კიბის

უჯრედის მექანიკური განიევების

სისტემით
შახტა აღჭურვილია კიბის უჯრედის

ტამბურის მექანიკური განიევების

სისტემით

პარკინგის ჰაერის

გამწოვი შახტა

შახტა აღჭურვილია კიბის

უჯრედის მექანიკური განიევების

სისტემით

შახტა აღჭურვილია კიბის უჯრედის

ტამბურის მექანიკური განიევების

სისტემით

შახტა აღჭურვილია

ლიფტის მექანიკური

განიევების სისტემით

m.p.
სტადია ფურცლის # ფურცლები

მასშტაბი ნახაზის დასახელება

სახანძრო მილდგარი

სახანძრო განყოფილებასთან კავშირის სისტემა

საგანგებო ხმოვანი განგაშის საკომუნიკაციო სისტემა

ხელის ცეცხლმაქრი

სახანძრო-სამაშველო სამსახურის მიერ

გამოსაყენებელი მისაერთებელი - ჰიდრანტი

კვამლის ავტომატური აღმომჩენი

კვამლზე მორეაგირე მაუწყებელი

ავტოსაშხეფი

სიმბოლოს სახელწოდება

სახანძრო განგაშის ხელით samaRTvai კოლოფი

გასასვლელი

1 საათიანი ცეცხლმედეგობის აღნიშვნა

2 საათიანი ცეცხლმედეგობის აღნიშვნა

23 სახანძრო მილდგარის მილის სიგრძე

გასასვლელამდე სავალი მაქსიმალური მანძილი

მისაწვდომი სვლაგეზი

სც-2 დაკავებულობის აღნიშვნა

სწ-2 დაკავებულობის აღნიშვნა

-დაკავებულობის ჯგუფი

-დაკავებლობის დატვირთვა

-სიმაღლის აღმნიშვნელი გეგმაზე

-ჭრილის აღმნიშვნელი

-საკადასტრო საზღვარი

ღერძის ხაზი

კარის თავისუფალი სიგანე

კარის თავისუფალი სიმაღლე

კარის ცეცხლ მედეგობის ხარისხი

პირობითი აღნიშვნები

საპროექტო გამწვანება

შენიშვნა

ტიპიური სართულის გეგმა +3.15 , 6.30 , 9.45 , 12.60 , 15.70 ნიშნულებზე 1:200

თანამდებობა გვარი ხელმოწერა

დირექტორი

მთ. არქიტექტორი

დაამუშავა

მისამართი

პროექტის სახელი

მრავალბინიანი საცხოვრებელი სახლი

S.p.s. "NID"

ნ.ღოღობერიძე

მ.ნიკოლაიშვილი

მ.ნიკოლაიშვილი

ალუბლების ქ.#19-ს მიმდებარედ

-ბინის საერთო ფართი

-დაკავებულობის დატვირთვის ფაქტორი

Ty pe A

sc-2 18.6

60.5m2 d.d.3

sc-2 18.6

48.8m2 d.d.3

sc-2 18.6

102.6m2 d.d.6

sc-2 18.6

75.4m2 d.d.4

sc-2 18.6

62.5m2 d.d.3

sc-2 18.6

70.7m2 d.d.4

7

7

8

8

9

9

11

11

12

12

6

6

10

10

1

2

3

4

5

6

7

8

9

10

1
12

13
14

15
16

17

18

19

1

2

3

4

5

6

7

8

9

10

1
12
13
14

15
16
17
18

19

d

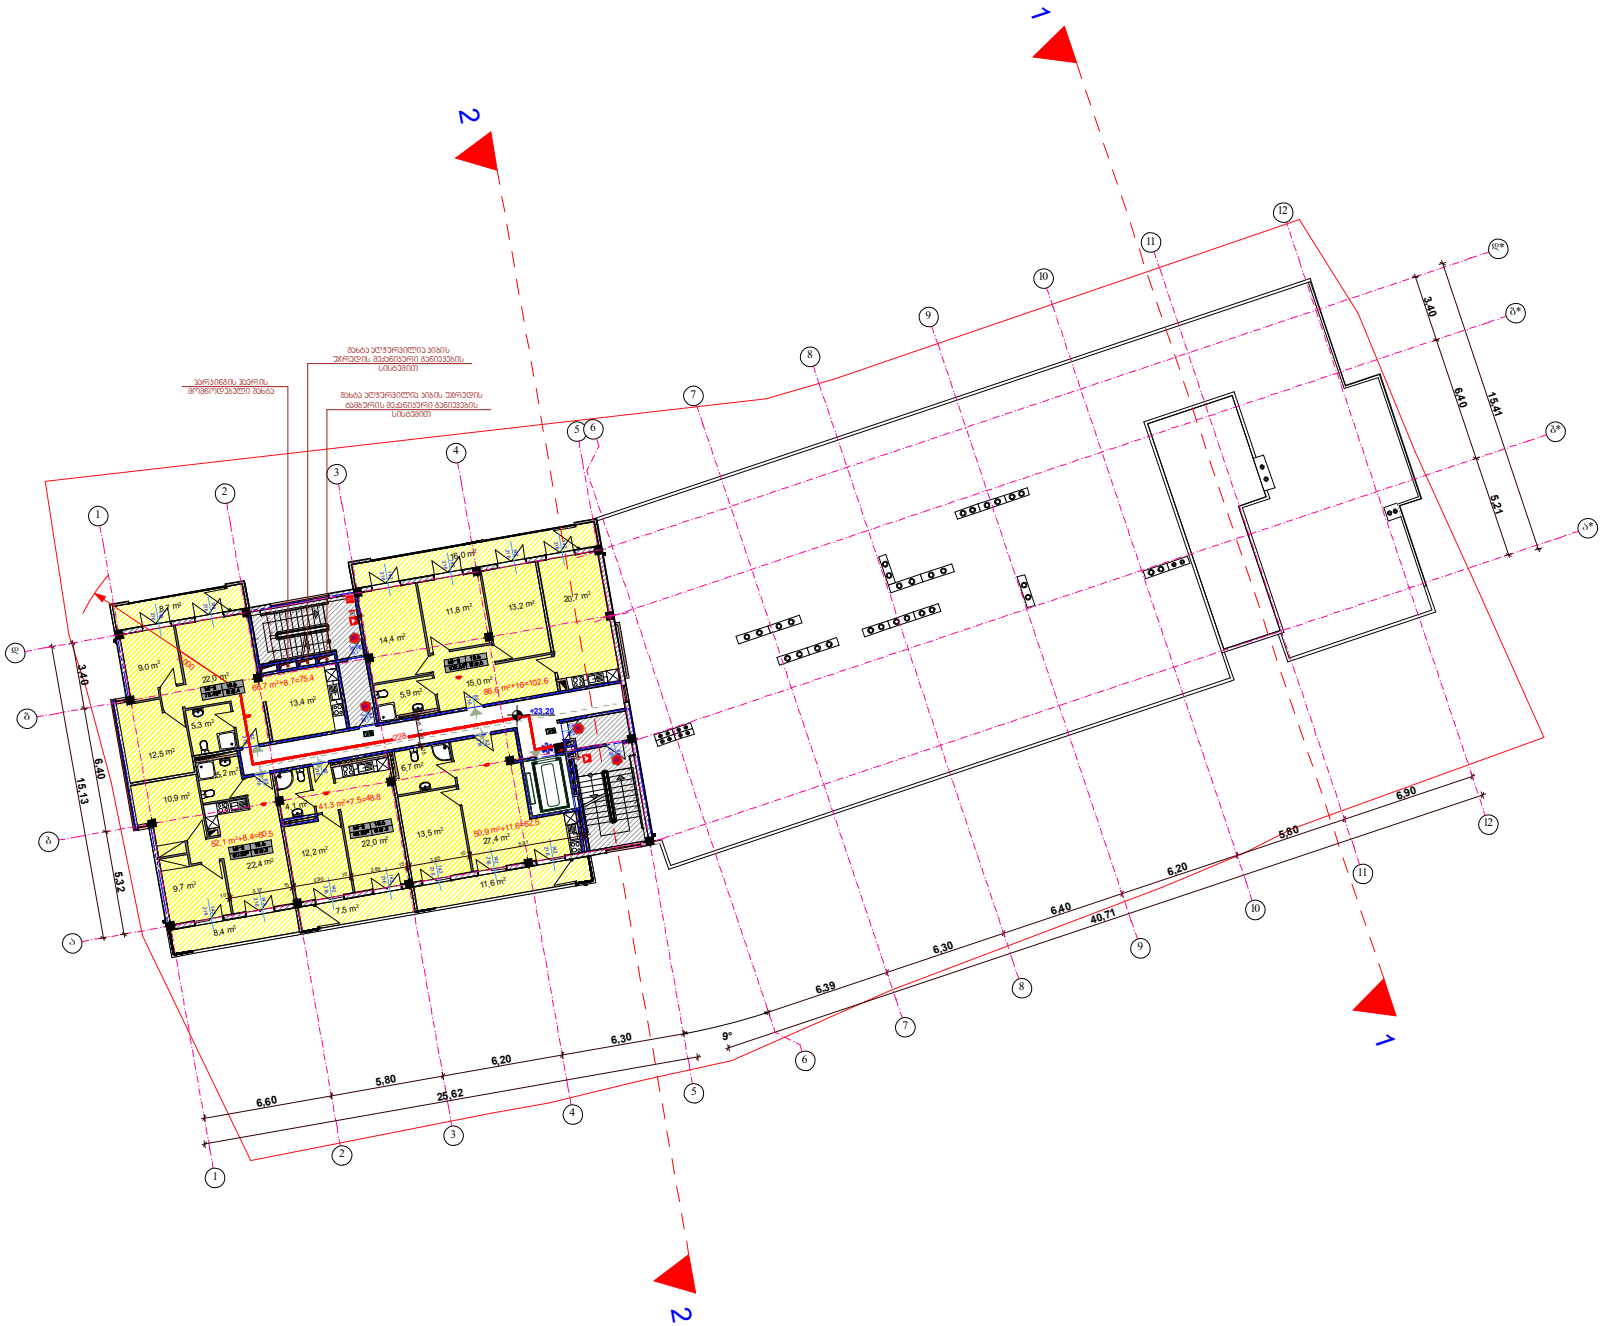

8,7 m2

8,4 m2

16,0 m2

7,5 m2

11,6 m2

12,5 m2

9,0 m2

13,4 m2

22,0 m2

5,3 m2

14,4 m2

11,8 m2 13,2 m2 20,7 m2

15,0 m2

5,9 m2

10,9 m2

9,7 m2

22,4 m2
5,2 m2

12,2 m2 22,0 m2

4,1 m2

13,5 m2
6,7 m2

52,1 m2+8.4=60.5

41,3 m2+7.5=48.8
66,7 m2+8.7=75.4 86,6 m2+16=102.6

27,4 m 50 2,9 m2+11.6=62.5

2

1

6

82

21

6

82

21

6

8

2

21

6

82

90

2

20

8

4

21

6

82

2

1

6

1

42

21

6

1

4

2

21

6

1

42

21

6

1

4

2

21

6

1

42

21

6

1

4

2

21

6

1

4

2

21

6

1

42

21

6

1

42

21

6

1

4

2

21

6

1

4

2

21

6

1

4

2

21

6

1

4

2

90
2

2084

90

220

84

90

22

0

84

a

g

b

d*

g*

b*

a*

4

4

5

5

1

1

2

2
3

3

1

32
54
76
98

10

1

1

2

1

3

1

4

1

5

1

6

17

1

8

1

9

90 25684

1

1

2

2

1

5
1

,3

0
1

5

10

3,17

15

2,90 10

2,85 15

3,05

10

5,91

15

5

,21

6

,40

3

,40

3

,40

6

,40

5

,32

6,60

5,80

6,20

6,30

25,62

6,39

6,30

6,40

6,20

5,80

6,90

40,71

1

5

,

1

3

15,41

15

1

,

20

15

1

,20

+23,20

0.00(533.3)

9 000

9°

22m

სართულის გეგმა

+23.20 ნიშნულებზე
პარკინგის ჰაერის

მომწოდებელი შახტა

შახტა აღჭურვილია კიბის

უჯრედის მექანიკური განიევების

სისტემით
შახტა აღჭურვილია კიბის უჯრედის

ტამბურის მექანიკური განიევების

სისტემით

m.p.
სტადია ფურცლის # ფურცლები

მასშტაბი ნახაზის დასახელება

სახანძრო მილდგარი

სახანძრო განყოფილებასთან კავშირის სისტემა

საგანგებო ხმოვანი განგაშის საკომუნიკაციო სისტემა

ხელის ცეცხლმაქრი

სახანძრო-სამაშველო სამსახურის მიერ

გამოსაყენებელი მისაერთებელი - ჰიდრანტი

კვამლის ავტომატური აღმომჩენი

კვამლზე მორეაგირე მაუწყებელი

ავტოსაშხეფი

სიმბოლოს სახელწოდება

სახანძრო განგაშის ხელით samaRTvai კოლოფი

გასასვლელი

1 საათიანი ცეცხლმედეგობის აღნიშვნა

2 საათიანი ცეცხლმედეგობის აღნიშვნა

23 სახანძრო მილდგარის მილის სიგრძე

გასასვლელამდე სავალი მაქსიმალური მანძილი

მისაწვდომი სვლაგეზი

სც-2 დაკავებულობის აღნიშვნა

სწ-2 დაკავებულობის აღნიშვნა

-დაკავებულობის ჯგუფი

-დაკავებლობის დატვირთვა

-სიმაღლის აღმნიშვნელი გეგმაზე

-ჭრილის აღმნიშვნელი

-საკადასტრო საზღვარი

ღერძის ხაზი

კარის თავისუფალი სიგანე

კარის თავისუფალი სიმაღლე

კარის ცეცხლ მედეგობის ხარისხი

პირობითი აღნიშვნები

საპროექტო გამწვანება

შენიშვნა

ტიპიური სართულის გეგმა +3.15 , 6.30 , 9.45 , 12.60 , 15.70 ნიშნულებზე 1:200

თანამდებობა გვარი ხელმოწერა

დირექტორი

მთ. არქიტექტორი

დაამუშავა

მისამართი

პროექტის სახელი

მრავალბინიანი საცხოვრებელი სახლი

S.p.s. "NID"

ნ.ღოღობერიძე

მ.ნიკოლაიშვილი

მ.ნიკოლაიშვილი

ალუბლების ქ.#19-ს მიმდებარედ

-ბინის საერთო ფართი

-დაკავებულობის დატვირთვის ფაქტორი

Ty pe A

sc-2 18.6

60.5m2 d.d.3

sc-2 18.6

48.8m2 d.d.3

sc-2 18.6

102.6m2 d.d.6

sc-2 18.6

75.4m2 d.d.4

sc-2 18.6

70.7m2 d.d.4

7

7

8

8

9

9

11

11

12

12

6

6

10

10

1

2

3

4

5

6

7

8

9

10

1
12

13
14

15
16

17

18

19

d

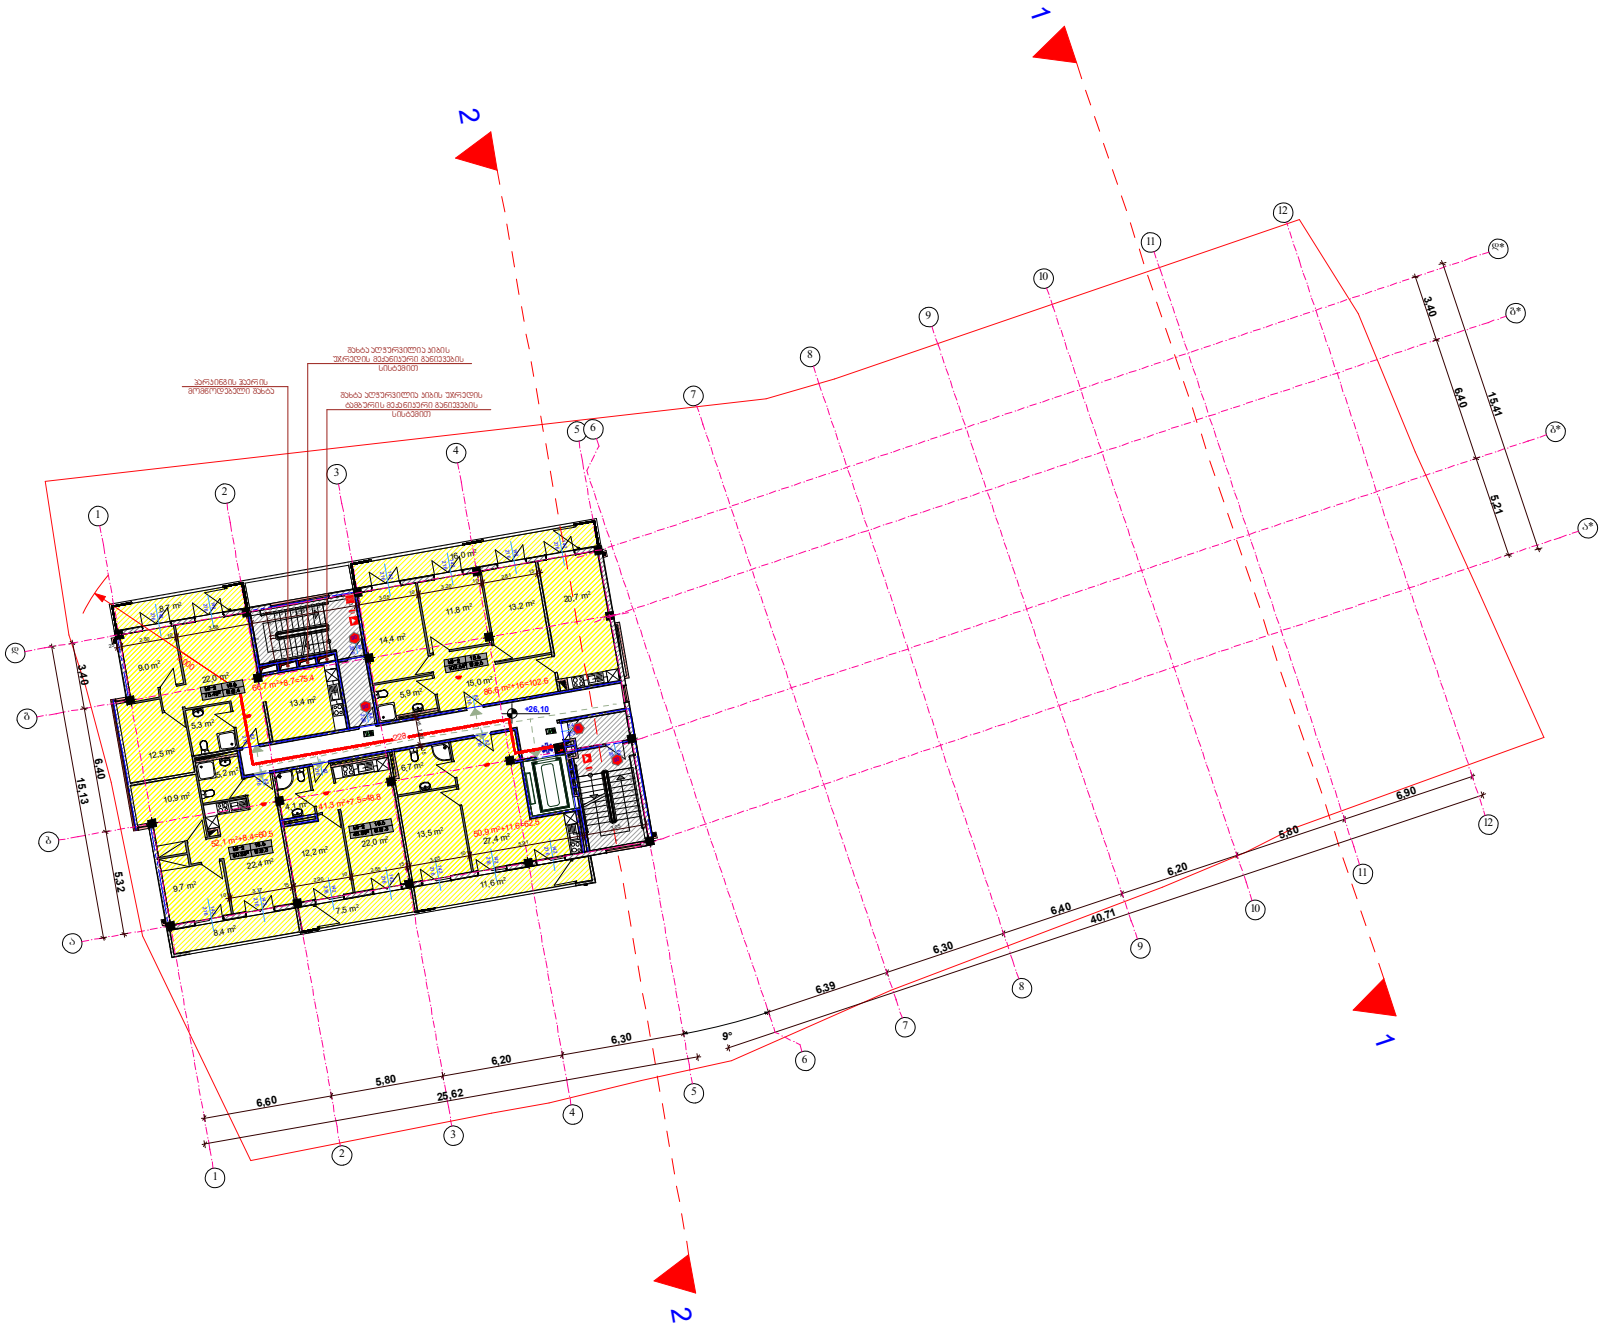

8,7 m2

8,4 m2

16,0 m2

7,5 m2

11,6 m2

12,5 m2

9,0 m2

13,4 m2

22,0 m2

5,3 m2

14,4 m2

11,8 m2 13,2 m2 20,7 m2

15,0 m2

5,9 m2

10,9 m2

9,7 m2

22,4 m2
5,2 m2

12,2 m2 22,0 m2

4,1 m2

13,5 m2
6,7 m2

52,1 m2+8.4=60.5

41,3 m2+7.5=48.8
66,7 m2+8.7=75.4 86,6 m2+16=102.6

27,4 m 50 2,9 m2+11.6=62.5

2

1

6

82

21

6

82

21

6

8

2

90

22

0

84

21

6

82

90

2

20

8

4

21

6

82

2

1

6

1

42

21

6

1

4

2

21

6

1

42

21

6

1

4

2

21

6

1

42

21

6

1

4

2

21

6

1

4

2

21

6

1

42

21

6

1

42

21

6

1

4

2

21

6

1

4

2

21

6

1

4

2

21

6

1

4

2

90
2

2084

90

220

84

a

g

b

d*

g*

b*

a*

4

4

5

5

1

1

2

2
3

3

1

32
54
76
98

10

1

1

2

1

3

1

4

1

5

1

6

17

1

8

1

9

90 25684

1

1

2

2

1

5
1

,3

0
1

5

10

3,17

15

2,90 10

2,85 15

3,05

10

5,91

15

3,05

25

2,80 10

3,88

5,39

15

3,05 10

3,20

10 2,81 15

5

,21

6

,40

3

,40

3

,40

6

,40

5

,32

6,60

5,80

6,20

6,30

25,62

6,39

6,30

6,40

6,20

5,80

6,90

40,71

1

5

,

1

3

15,41

1

,

20

15

1

,20

+26,10

0.00(533.3)

9 000

9°

22m

სართულის გეგმა

+26.10 ნიშნულებზე
პარკინგის ჰაერის

მომწოდებელი შახტა

შახტა აღჭურვილია კიბის

უჯრედის მექანიკური განიევების

სისტემით
შახტა აღჭურვილია კიბის უჯრედის

ტამბურის მექანიკური განიევების

სისტემით

m.p.
სტადია ფურცლის # ფურცლები

მასშტაბი ნახაზის დასახელება

სახანძრო მილდგარი

სახანძრო განყოფილებასთან კავშირის სისტემა

საგანგებო ხმოვანი განგაშის საკომუნიკაციო სისტემა

ხელის ცეცხლმაქრი

სახანძრო-სამაშველო სამსახურის მიერ

გამოსაყენებელი მისაერთებელი - ჰიდრანტი

კვამლის ავტომატური აღმომჩენი

კვამლზე მორეაგირე მაუწყებელი

ავტოსაშხეფი

სიმბოლოს სახელწოდება

სახანძრო განგაშის ხელით samaRTvai კოლოფი

გასასვლელი

1 საათიანი ცეცხლმედეგობის აღნიშვნა

2 საათიანი ცეცხლმედეგობის აღნიშვნა

23 სახანძრო მილდგარის მილის სიგრძე

გასასვლელამდე სავალი მაქსიმალური მანძილი

მისაწვდომი სვლაგეზი

სც-2 დაკავებულობის აღნიშვნა

სწ-2 დაკავებულობის აღნიშვნა

-დაკავებულობის ჯგუფი

-დაკავებლობის დატვირთვა

-სიმაღლის აღმნიშვნელი გეგმაზე

-ჭრილის აღმნიშვნელი

-საკადასტრო საზღვარი

ღერძის ხაზი

კარის თავისუფალი სიგანე

კარის თავისუფალი სიმაღლე

კარის ცეცხლ მედეგობის ხარისხი

პირობითი აღნიშვნები

საპროექტო გამწვანება

შენიშვნა

ტიპიური სართულის გეგმა +3.15 , 6.30 , 9.45 , 12.60 , 15.70 ნიშნულებზე 1:200

თანამდებობა გვარი ხელმოწერა

დირექტორი

მთ. არქიტექტორი

დაამუშავა

მისამართი

პროექტის სახელი

მრავალბინიანი საცხოვრებელი სახლი

S.p.s. "NID"

ნ.ღოღობერიძე

მ.ნიკოლაიშვილი

მ.ნიკოლაიშვილი

ალუბლების ქ.#19-ს მიმდებარედ

-ბინის საერთო ფართი

-დაკავებულობის დატვირთვის ფაქტორი

Ty pe A

sc-2 18.6

60.5m2 d.d.3

sc-2 18.6

48.8m2 d.d.3

sc-2 18.6

102.6m2 d.d.6

sc-2 18.6

75.4m2 d.d.4

sc-2 18.6

70.7m2 d.d.4

7

7

8

8

9

9

11

11

12

12

6

6

10

10

1

2

3

4

5

6

7

8

9

10

1
12

13
14

15
16

17

18

19

d

სართულის გეგმა
+2.90 ნიშნულებზე

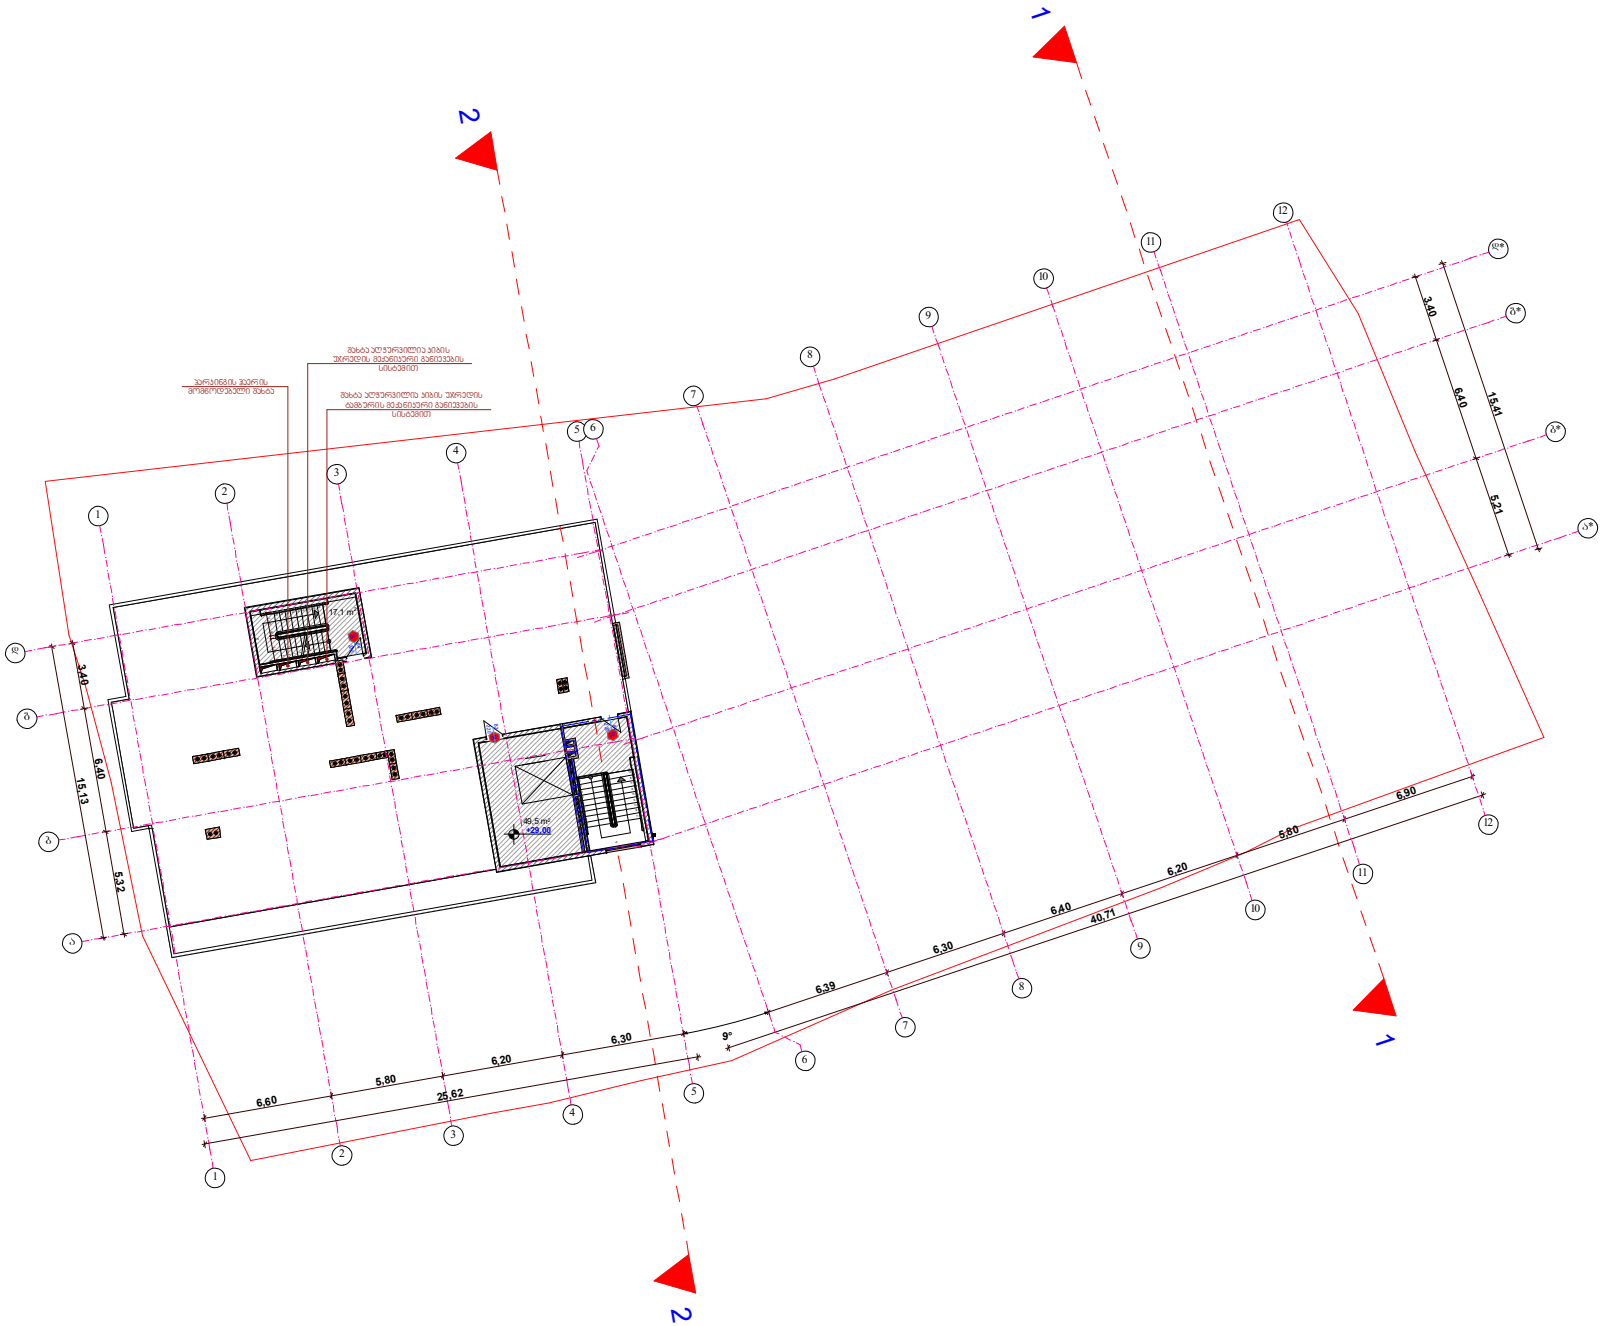

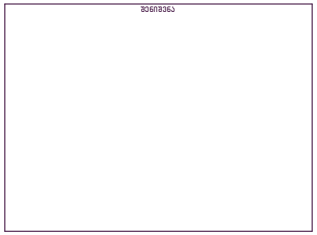

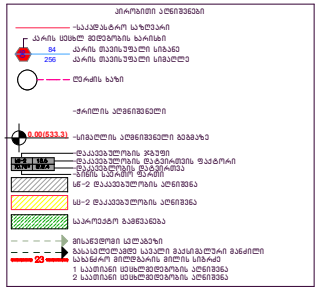

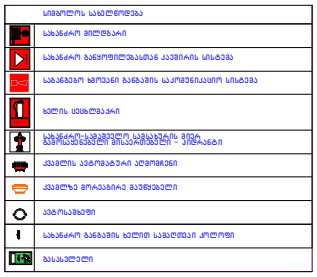

მისამართი	ალუბალების ქ.№19-ს მიმდებარედ
პროექტის სახელი	
მრავალბინიანი საცხოვრებელი სახლი	

შ.პ.ს. "NID"		
თანამდებობა	**გვარი**	**ხელმოწერა**
დირექტორი	ნ.ლოლოშვილი	
მთ. არქიტექტორი	მ.ნიკოლაიშვილი	
დაპროექტება	მ.ნიკოლაიშვილი	

მასშტაბი	**ნახაზის დასახელება**
1:200	ტიპიური სართულის გეგმა +3.15 , 6.30 , 9.45 , 12.60 , 15.70 ნიშნულებზე
სტადია	**ფურცლის №** / **ფურცლები**
მ.პ.	

გადახურვის გეგმა

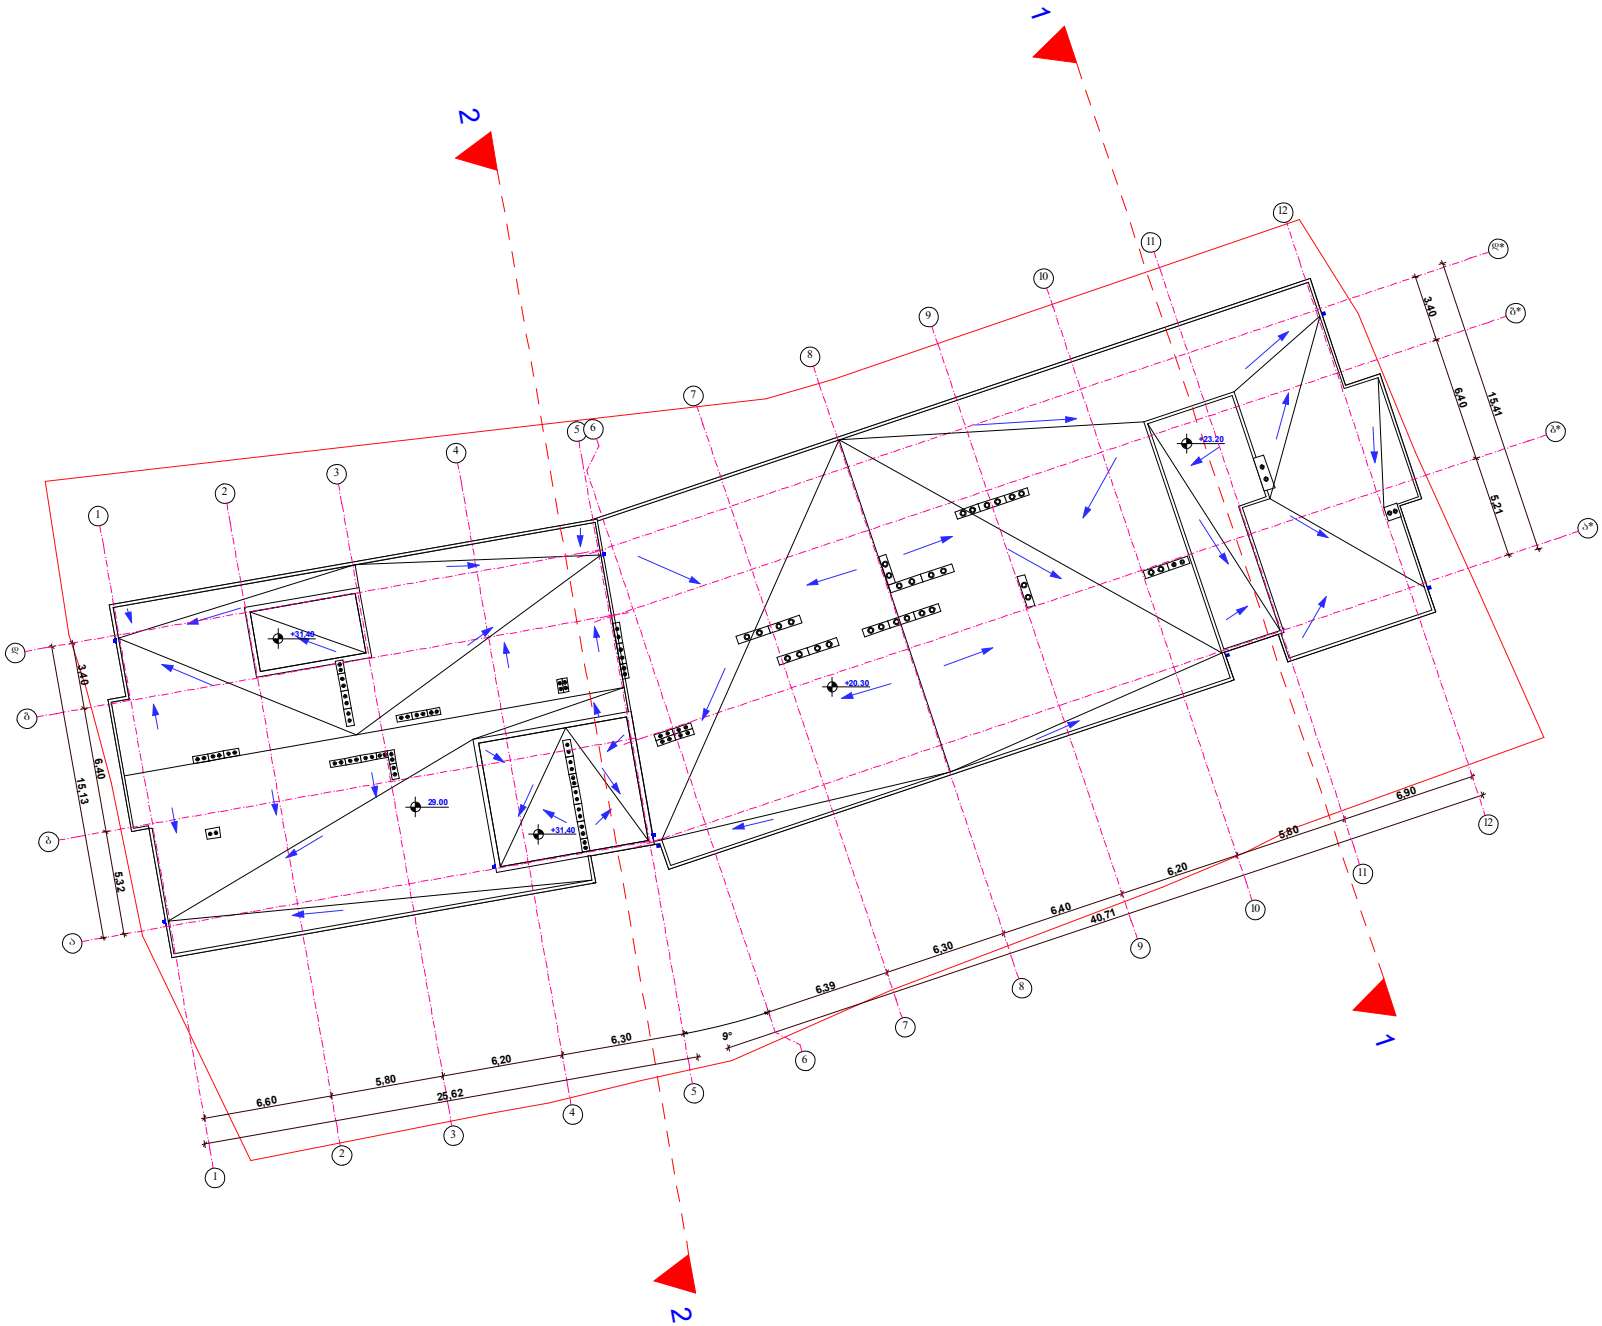

მისამართი	ალუბალების ქ.№19-ს მიმდებარედ
პროექტის სახელი	
მრავალბინიანი საცხოვრებელი სახლი	

შ.პ.ს. "NID"		
თანამდებობა	გვარი	ხელმოწერა
დირექტორი	ნ.ლოლოგერიძე	
მთ. არქიტექტორი	მ.ნიკოლაიშვილი	
დაპროექტა	მ.ნიკოლაიშვილი	

მასშტაბი	ნახაზის დასახელება
1:200	ტექნიკური სართულის გეგმა +3.15 , 6.30 , 9.45 , 12.60 , 15.70 ნიშნულებზე
სტადია	ფურცლის № / ფურცლები
მ.პ.	