გეგმა საპროექტო ტერიტორიის მონიშვნით

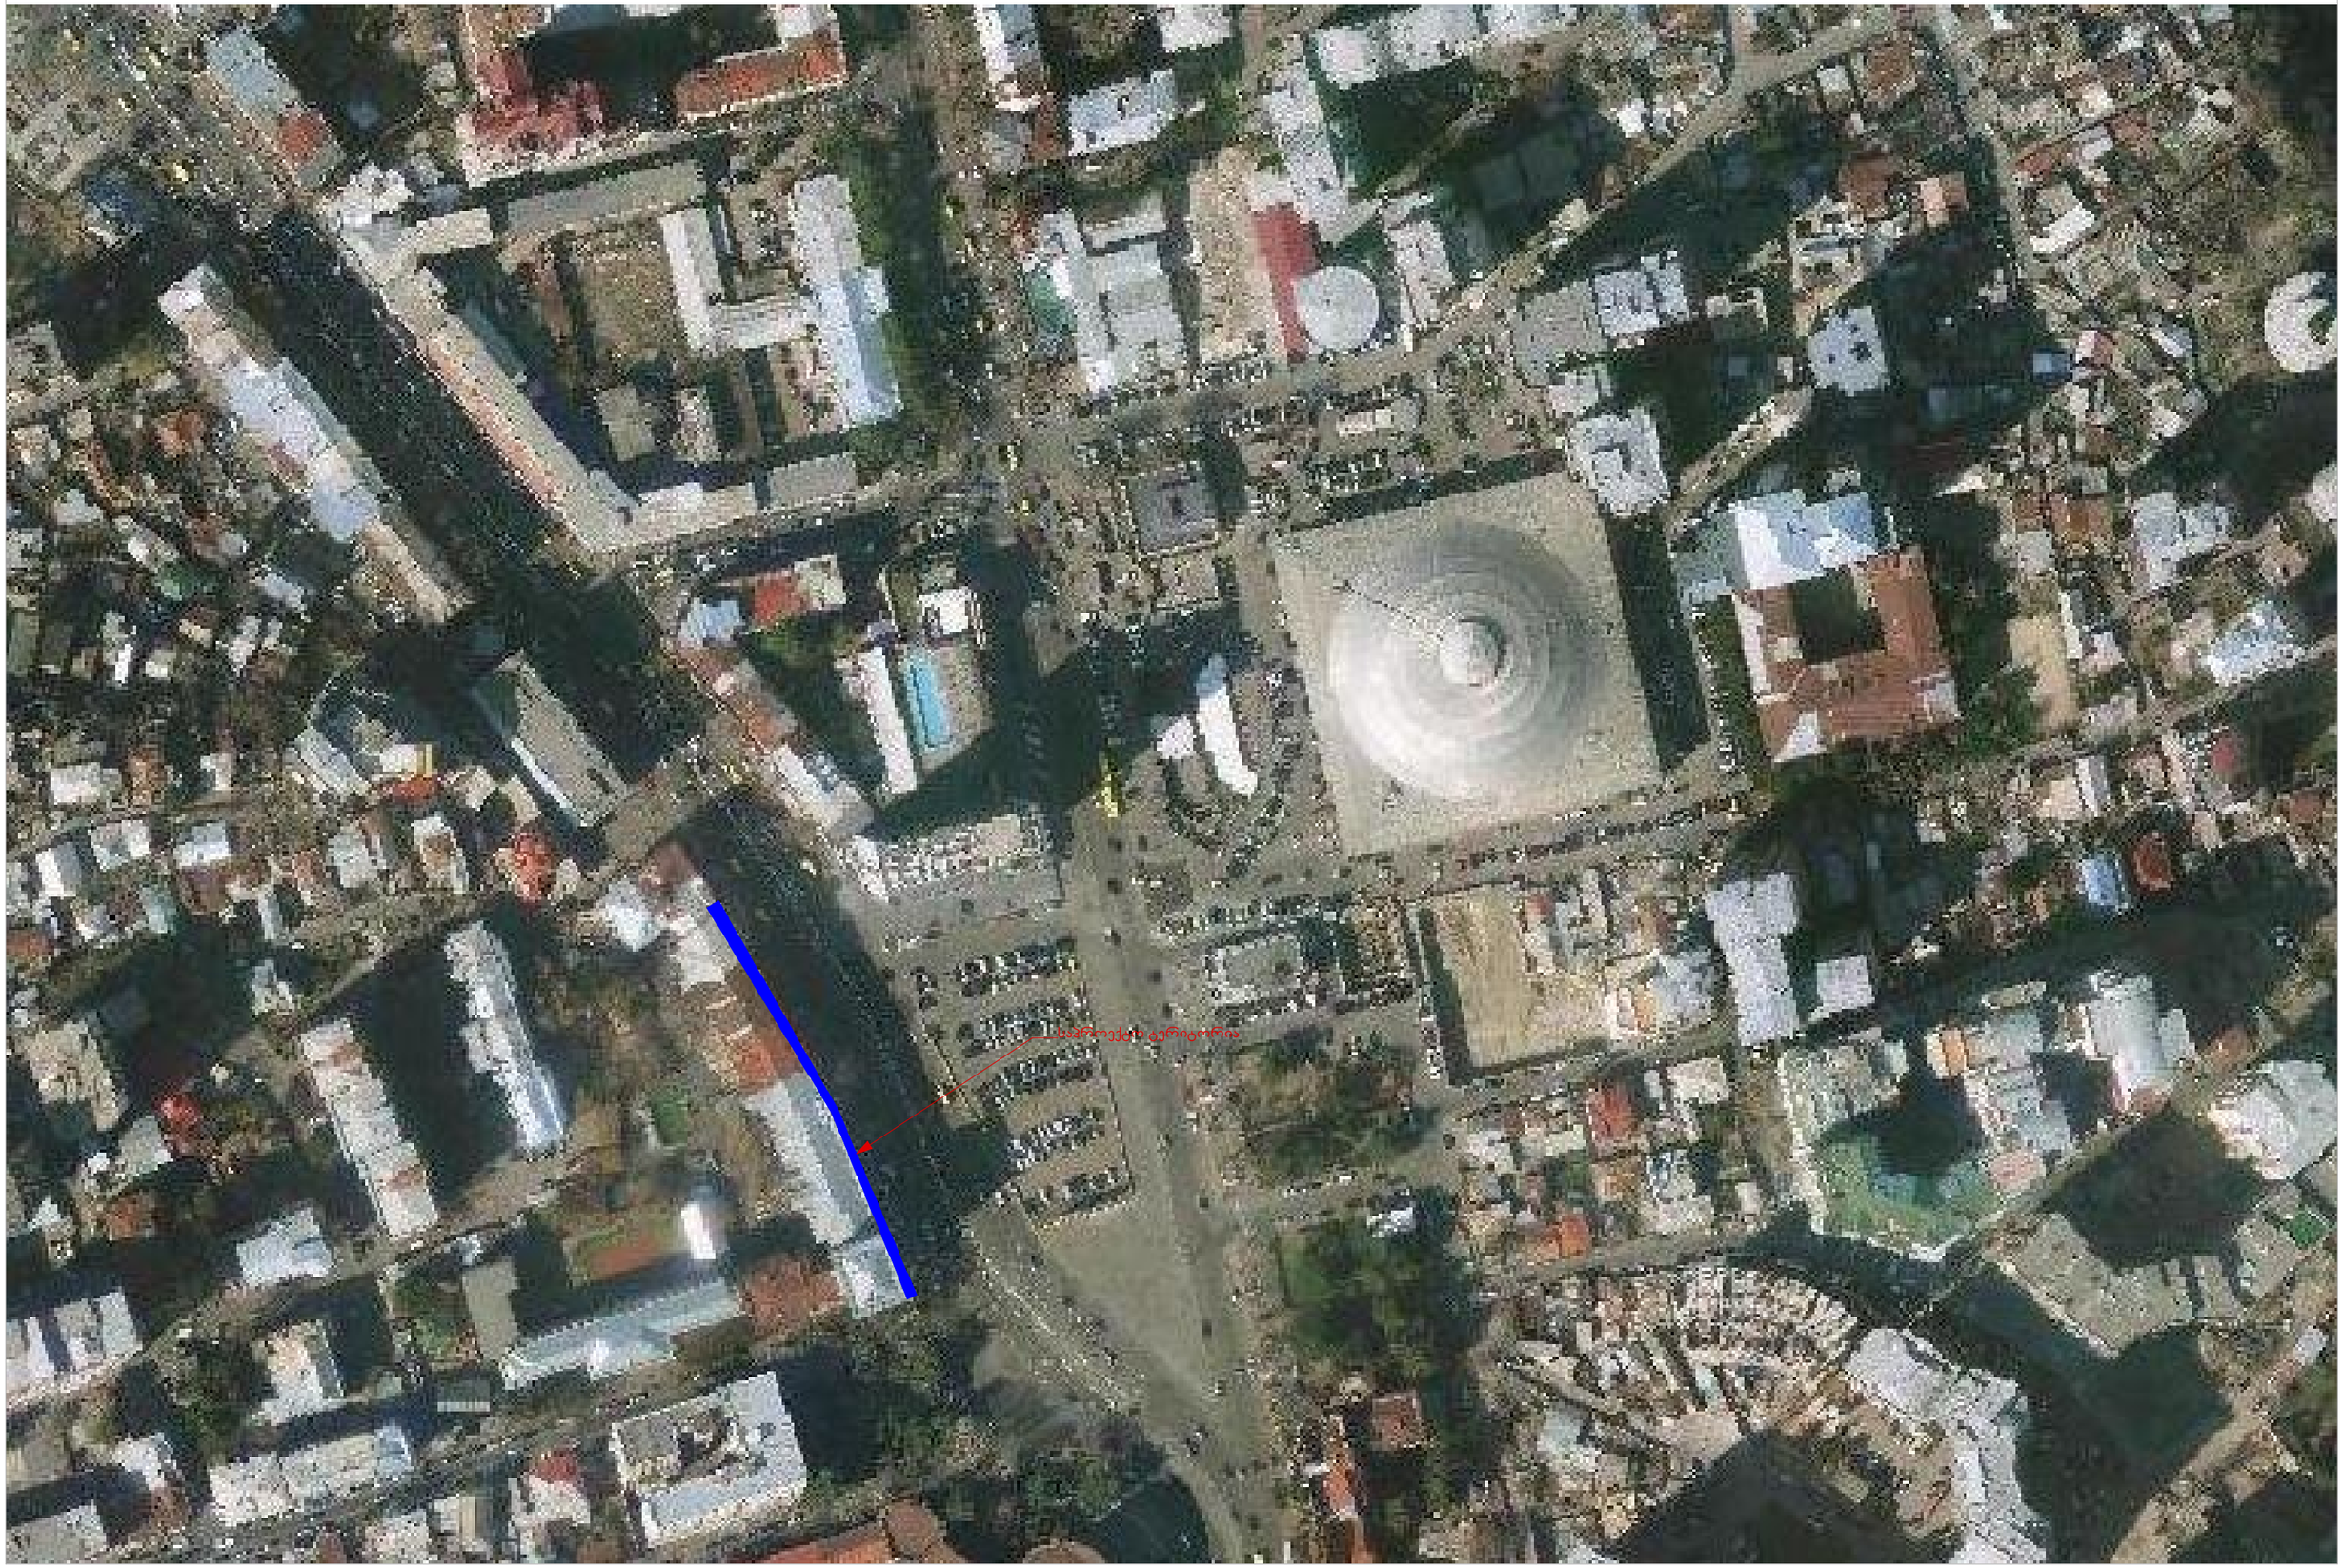

არსებული სიტუაციის ფოტომასალა



არსებული სიტუაციის ფოტომასალა











არსებული ფასადი

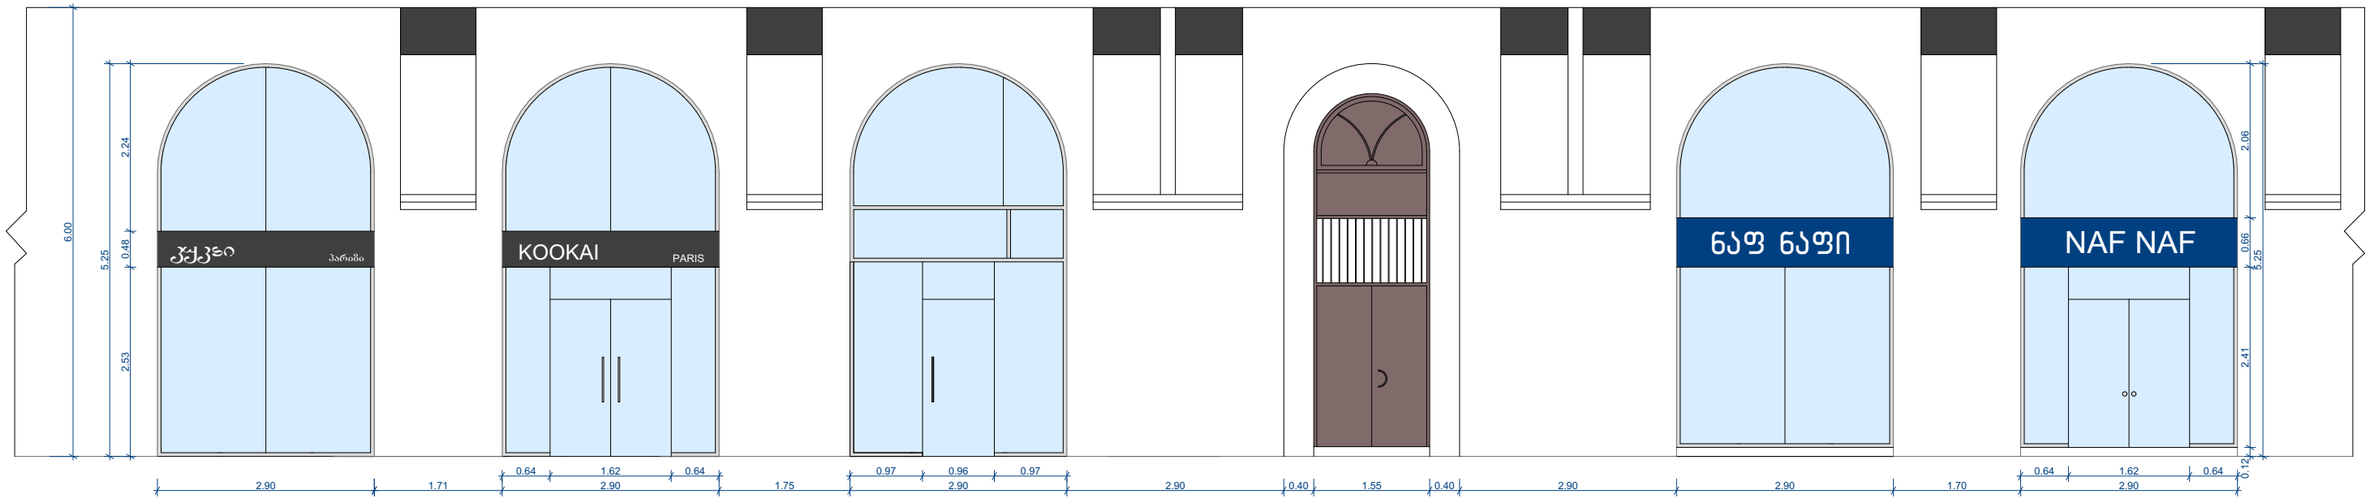

არსებული გეგმა

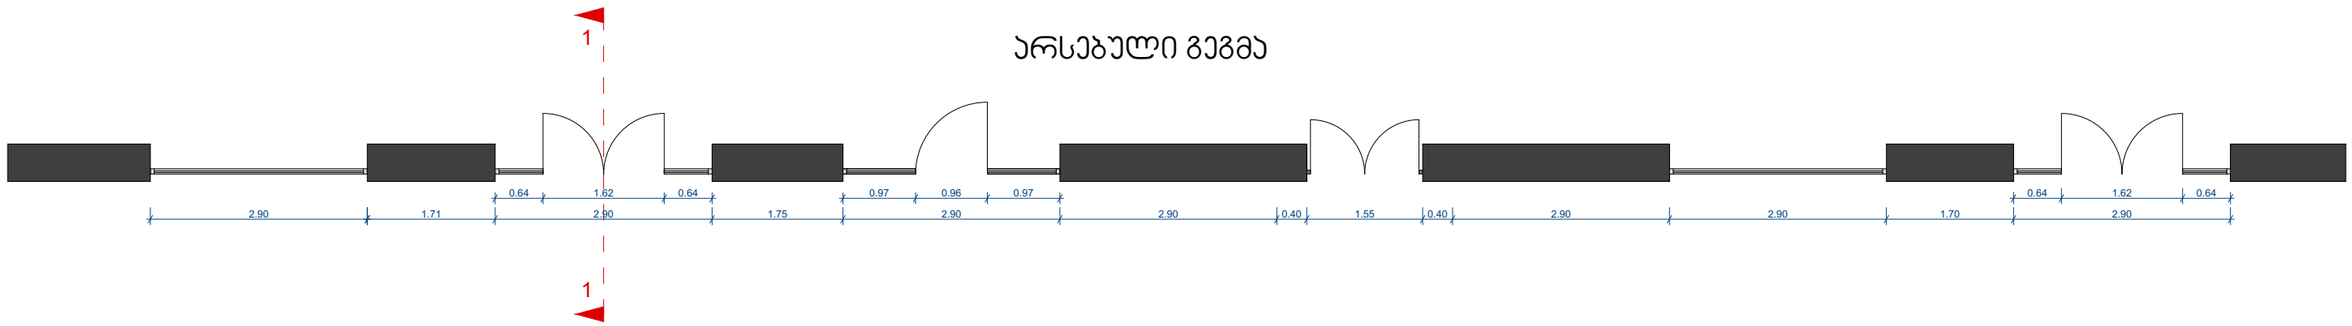

ფოტომონტაჟი



ფოტომონტაჟი



საპროექტო ფასადი

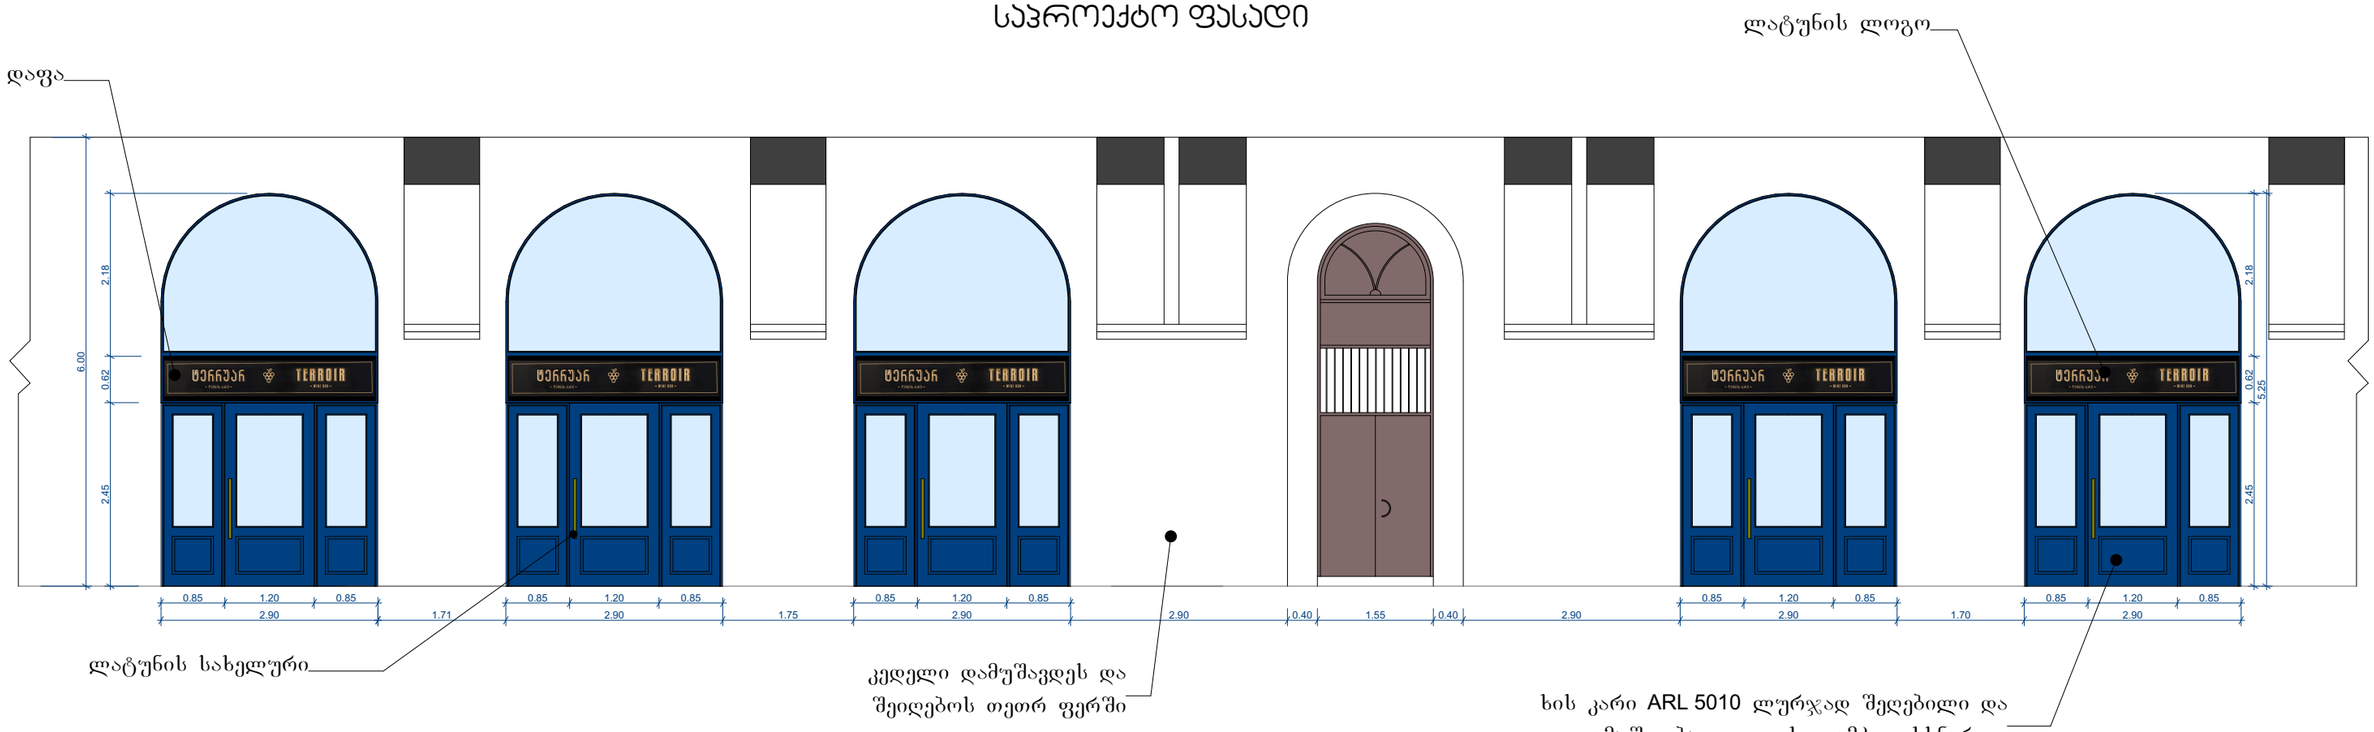

საპროექტო გეგმა

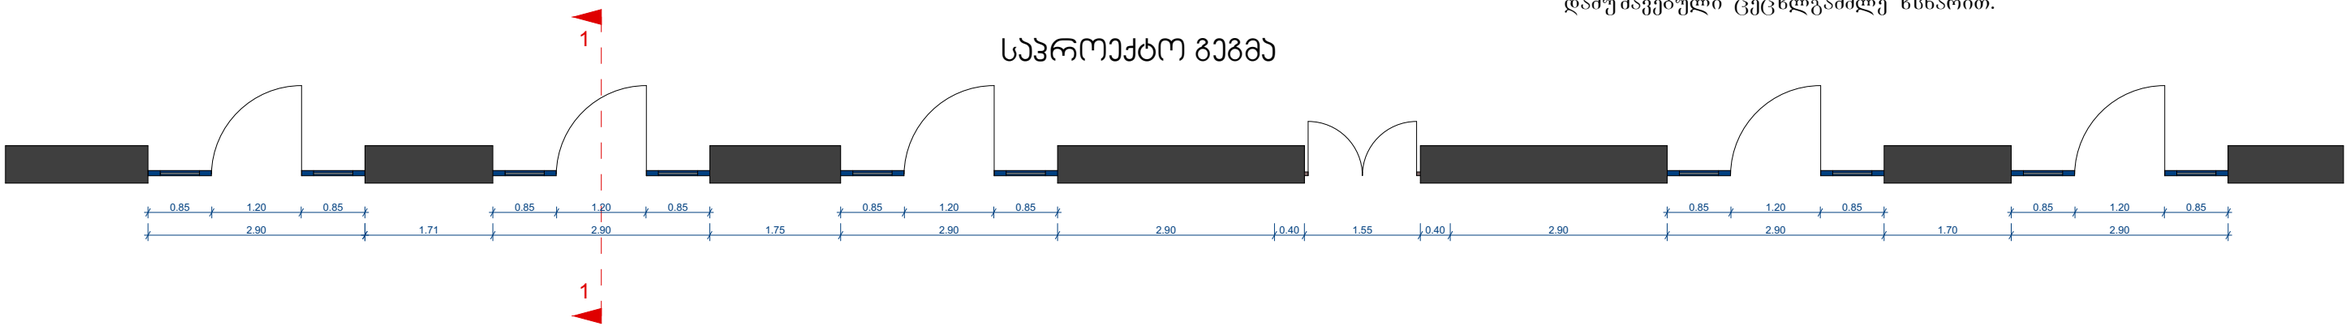

ფასადი

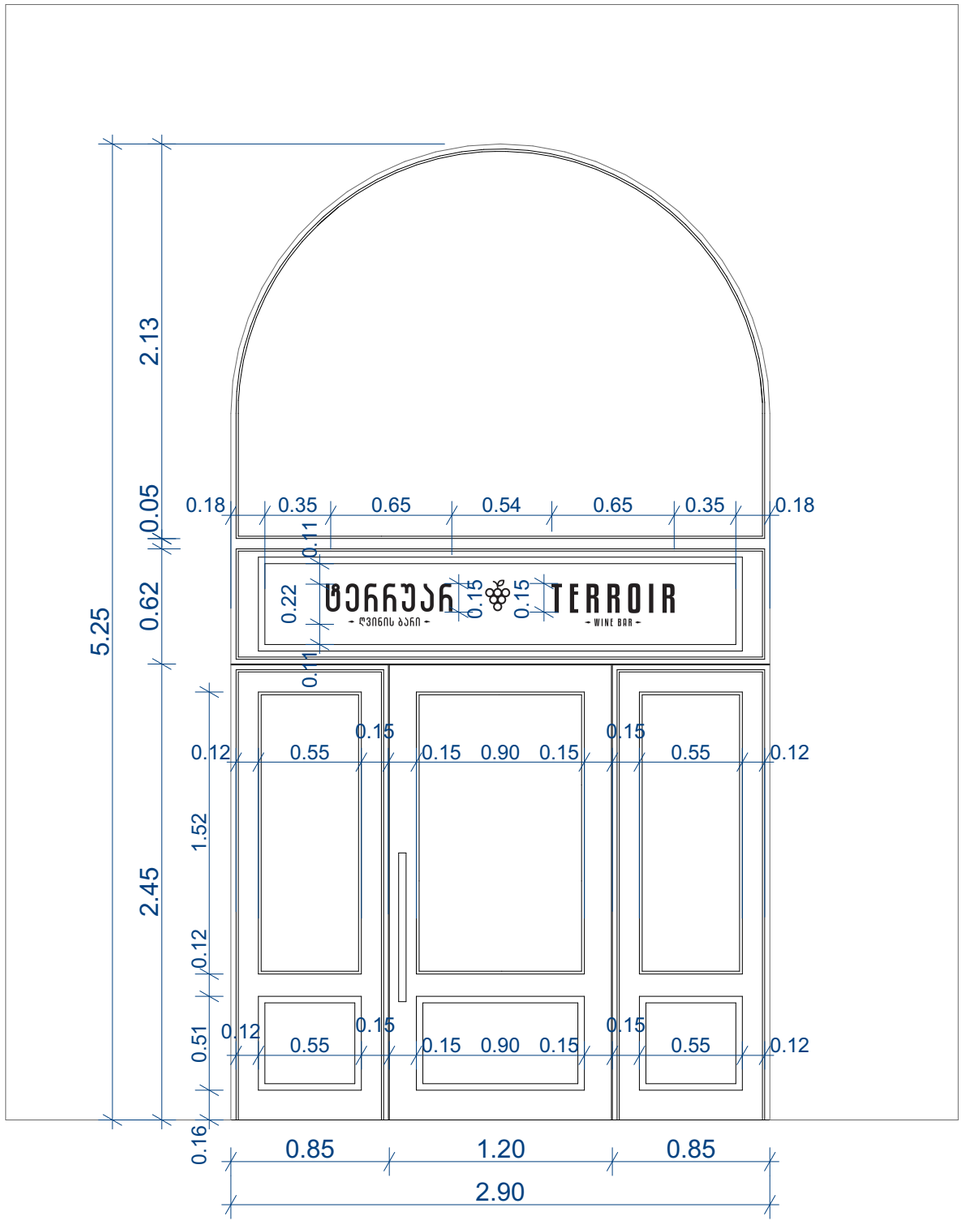
0.18
0.35
0.65
0.54
0.65
0.35
0.18
2.13
0.05
0.62
5.25
0.11
0.22
0.15
0.15
ტერიუარ
- ღვინის ბარი -
TERROIR
- WINE BAR -
0.11
0.12
0.55
0.15
0.15
0.90
0.15
0.15
0.55
0.12
1.52
2.45
0.12
0.51
0.16
0.85
1.20
0.85
2.90

არსებული ჭრილი 1-1

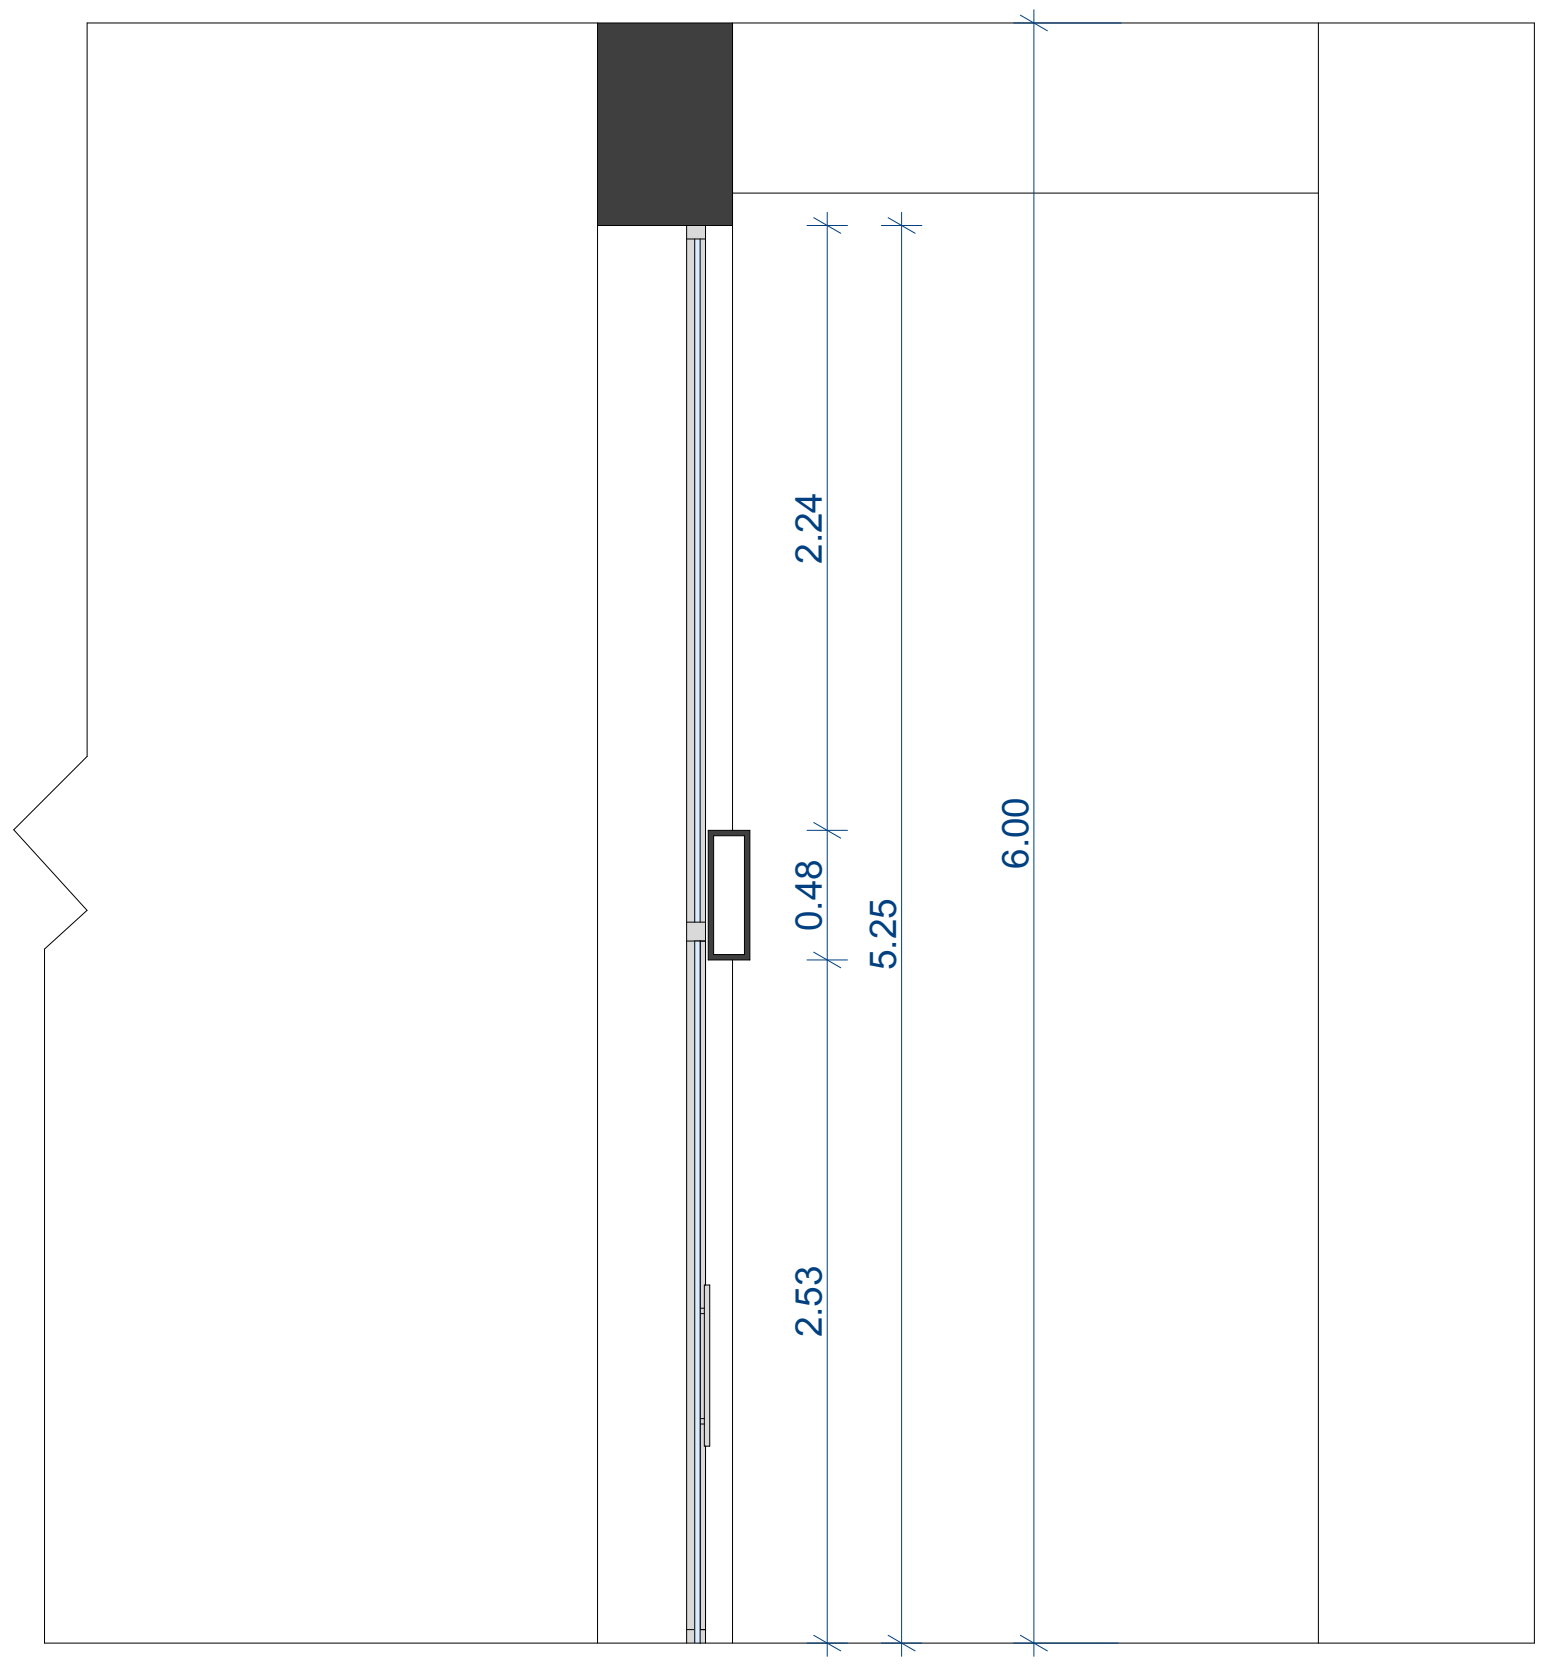

საპროექტო ჭრილი 1-1

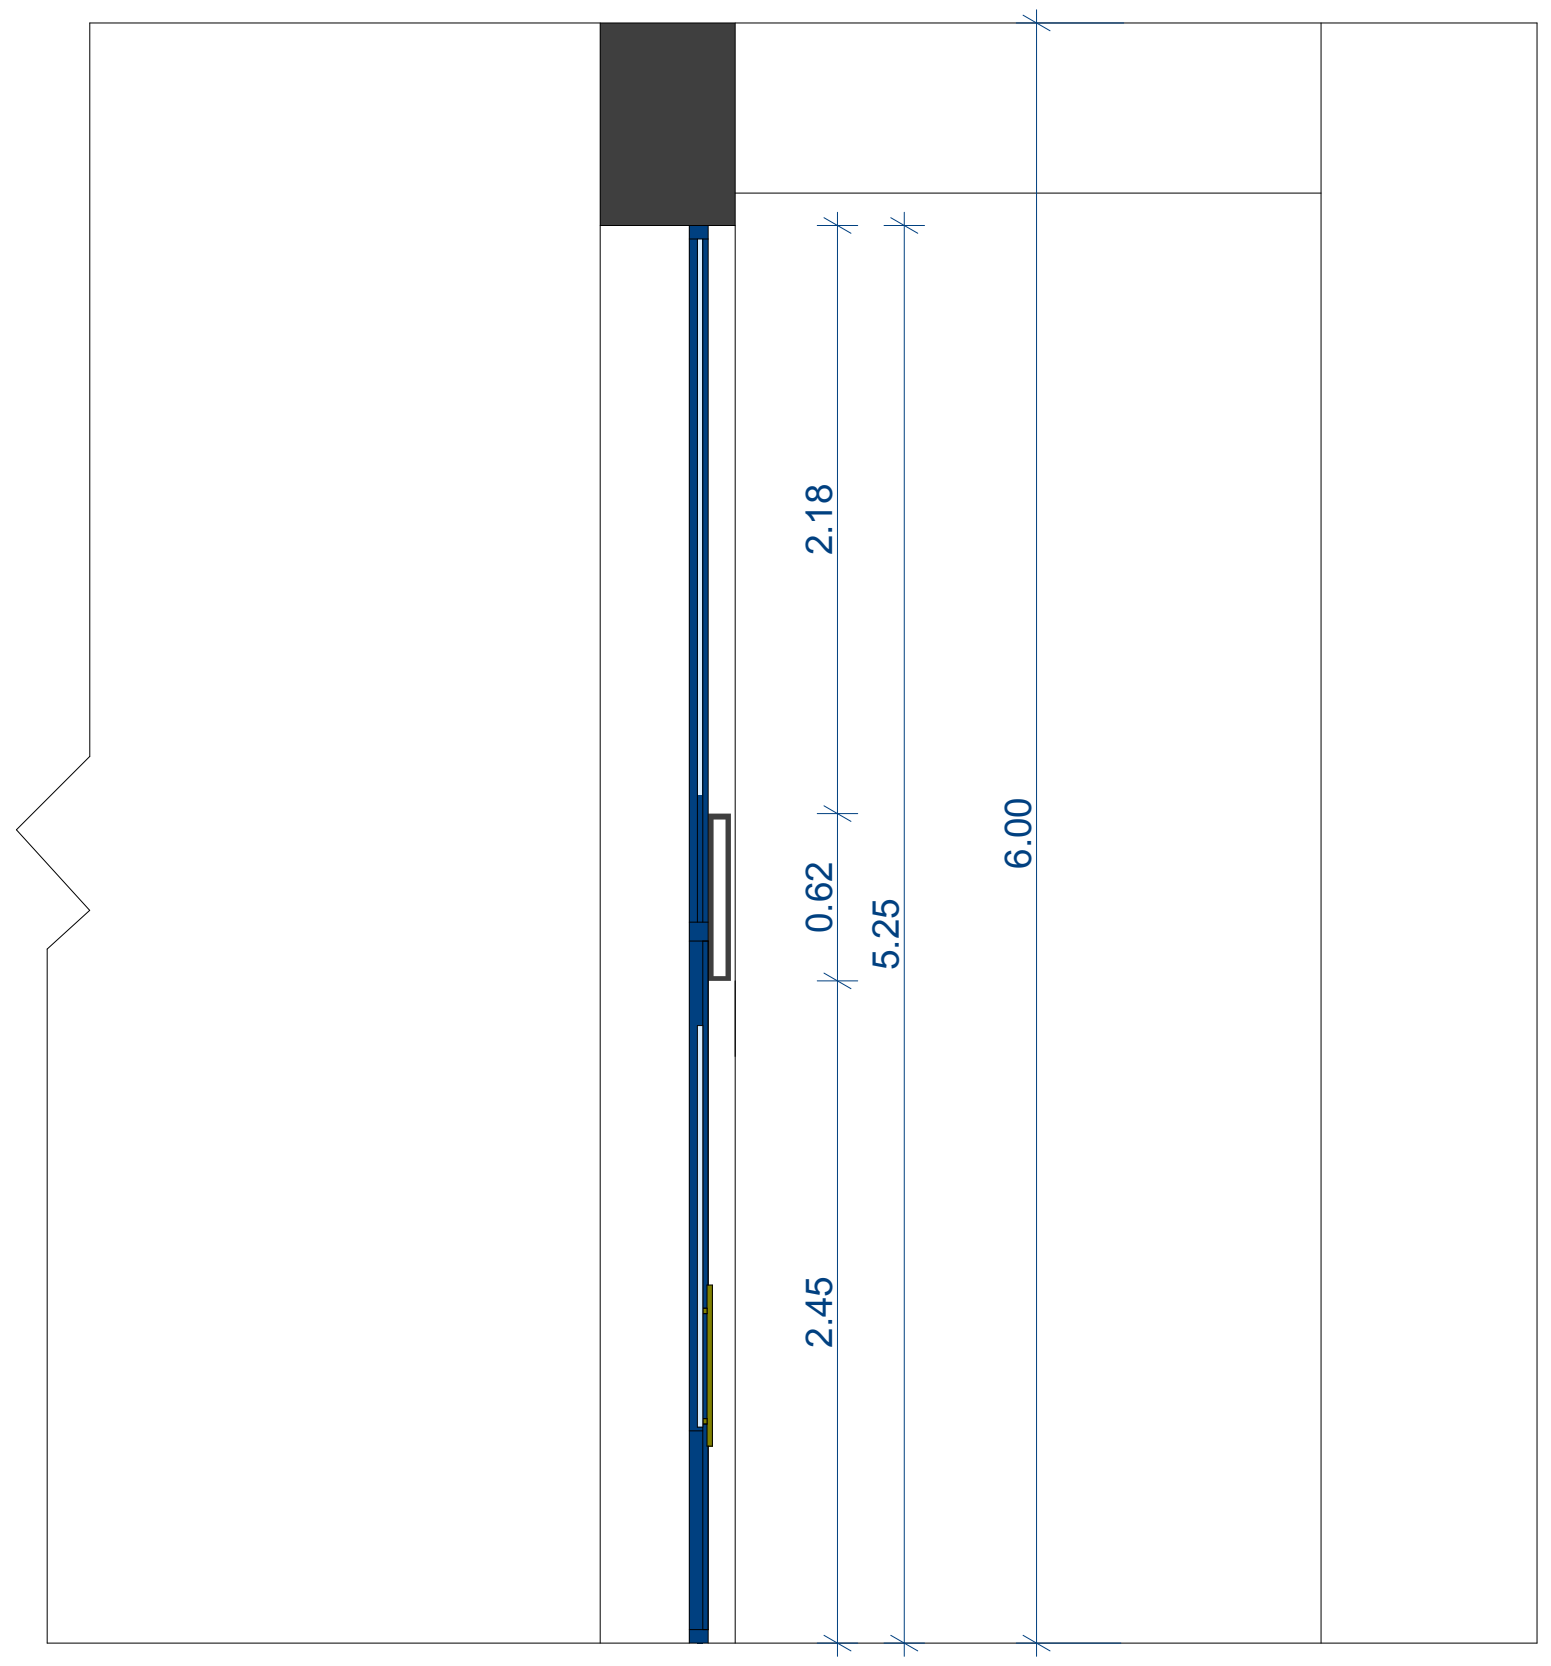

სარეკლამო აბრების მოცულობის შეფარდება ფასადთან



ფასადის საერთო ფართი 105.00 კვ.მ

სარეკლამო აბრების საერთო ფართი 5.7 კვ.მ

სარეკლამო აბრების ფართობი შეადგენს
ფასადის საერთო ფართის 5.42%