

ჭრილი 10-1 ღერძებში

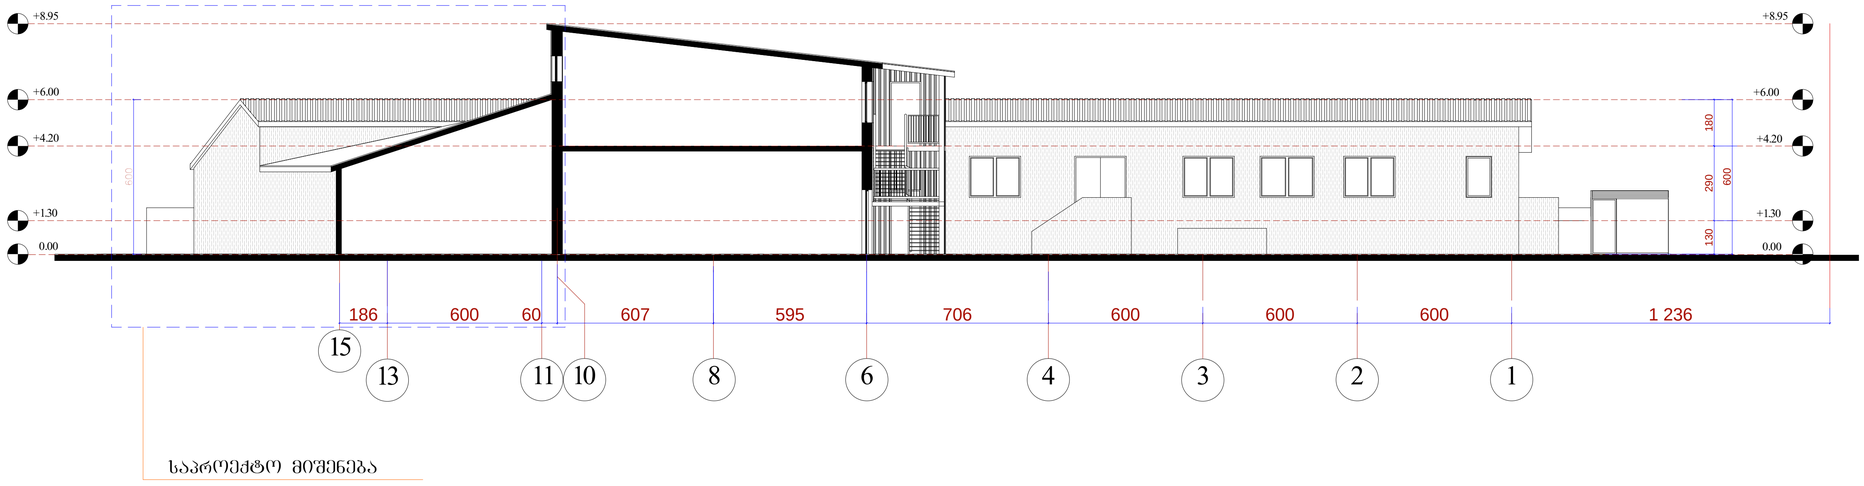

ჭრილი კ -ა ღერძებში

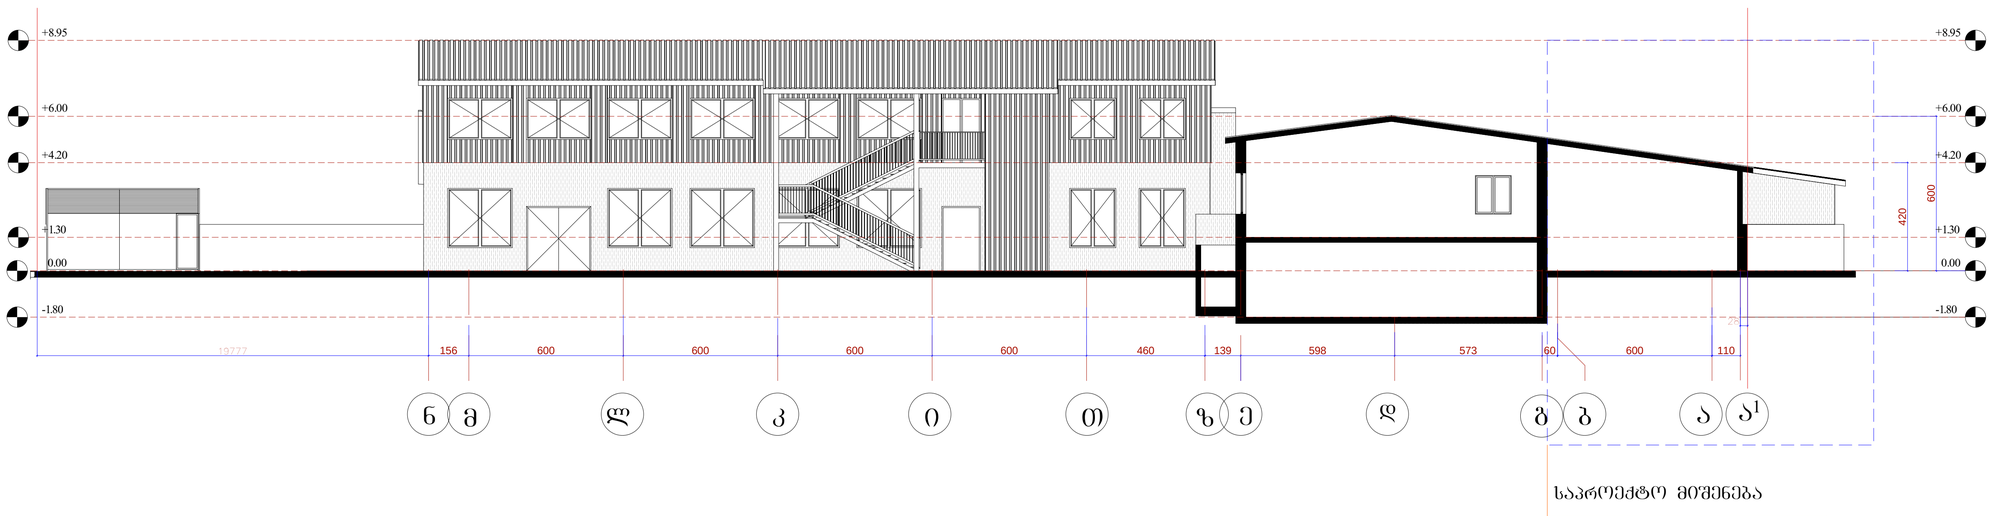

ფორმატი -3	დაკვეთა №	

შენიშვნები:

1. ნახაზზე ზომები მოცემულია მეტრებში.

2. ნახაზის ქვეშა ცვლილება მშენებლობისას შეთანხმებული უნდა იყოს პროექტის ავტორთან.

ტექნიკურ-ეკონომიკური მაჩვენებლები:

პირობითი ნიშნები:

- ნ – ნულოვანი ნიშნული
- ჩ-ნ – ჩამოსხმული ნიშნული
- ფ-ნ – ფილის ნიშნული
- მ-ნ – მოსაწყობი ნიშნული
- ფარ-ნ – ფარული ნიშნული
- კედელი
- ტიხარი
- რიგელი
- დიაფრაგმა
- კოლონა
- ღერძის ხაზი
- საკადასტრო საზღვარი

დამკვეთი

მისამართი

ქ.თბილისი სადგური ლილო №51
ქ.თბილისი სადგური ლილოს მიმდებარედ

შპს „არქ ქრიატივონი"

პროექტის სახელწოდება

მრავალფუნქციური კომპლექსი

თანამდებობა	გვარი	ხელმოწერა	თარიღი
დირექტორი	ო.ხუხაშვილი		
ავტორი	ო.ხუხაშვილი		
ავტორი	ქ.ხუხაშვილი		

მასშტაბი	1:100
თარიღი	

ნახაზი: ჭრილები

სტადია	ფურცელი	ფურცლები