
გეგმა -3.10 ნიშ. მასშ. 1 : 100 მ

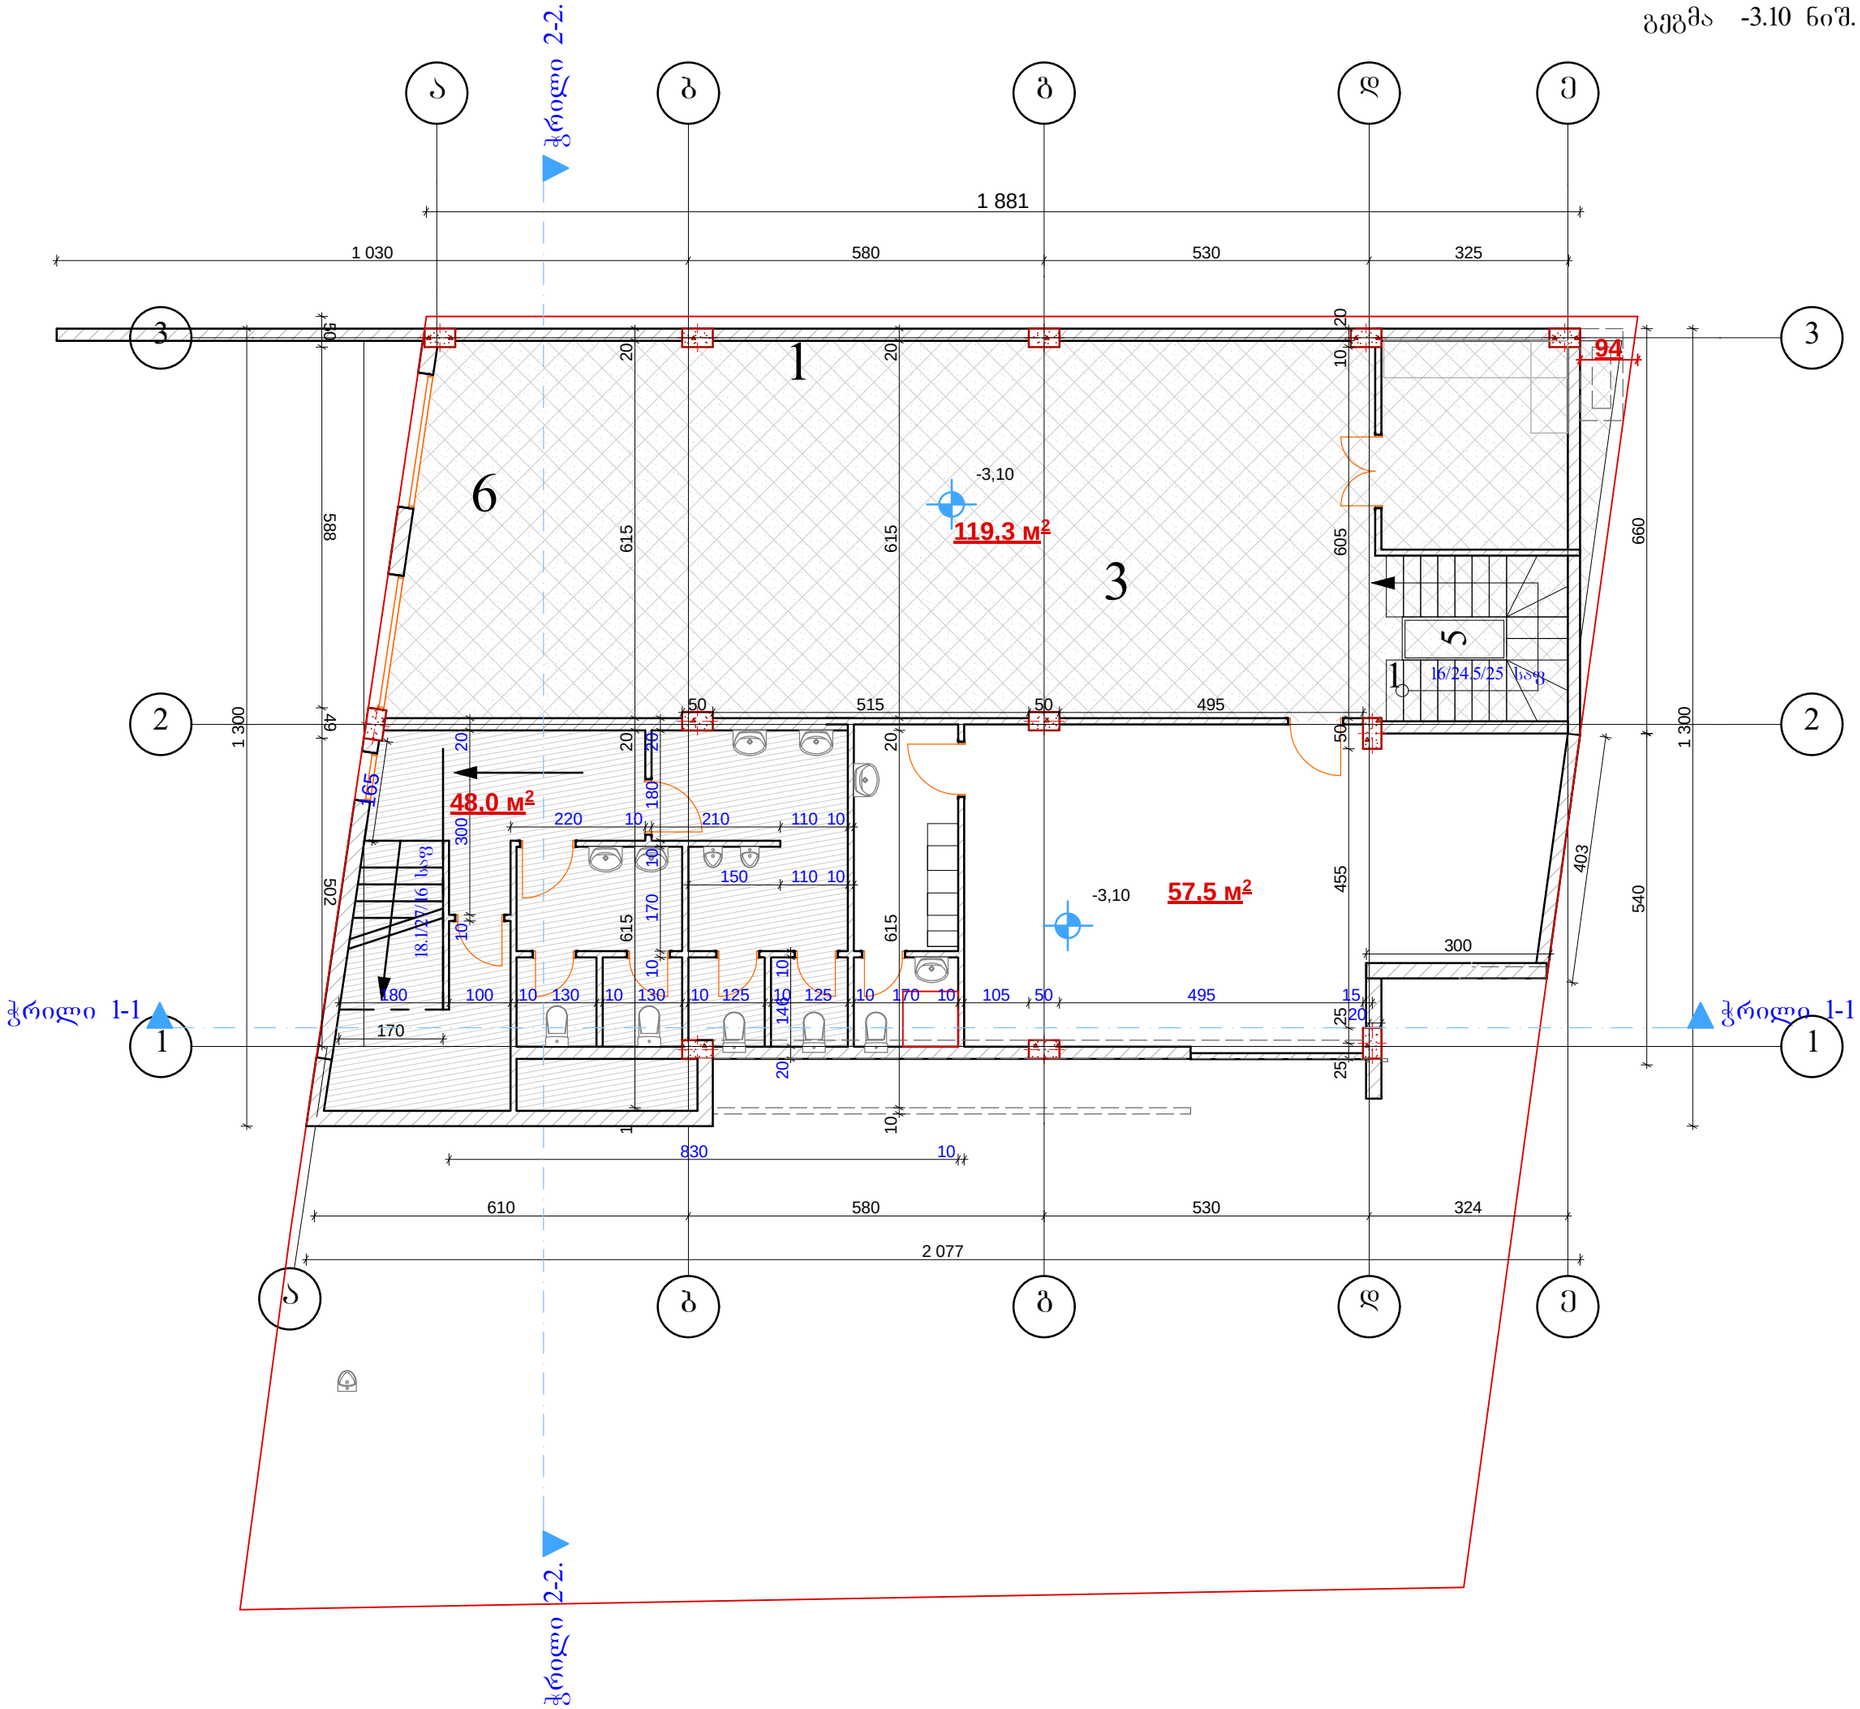

შრომატი A-3	თარიღი 2017 წ.		ასლის
	დაკვეთა №		შაბლონის სახელი

ექსპლიკაცია:

ნაკვეთის ფართი 415 კვ.მ

ექსპლიკაცია

1	ჰოლი, კიბის უჯრ.
2	დარბაზი
3	სამზარეულო
4	საზაფხულო ფართი
5	სატვირთო ლიფტი
6	სან. კვანძი

შენიშვნები:

დამკვეთი: რამაზ ვარდოსანიძე

მისამართი: ქალაქი თბილისი , აღმაშენებლის ხეივანი მე-13 კმ.

პროექტის სახელწოდება:

რესტორანი

თანამდებობა	გვარი	ხელმოწერა	თარიღი
დირექტორი	ა. ბაბკაბიშვილი		
არ. ავტორი	ა. ბაბკაბიშვილი		
არ. მთ. კონს.			
შესამოწმა			

შპს "Mega Personal Architecture"

მისამართი: ქ.თბილისი თემქის ქუჩა №4

მასშტაბი	1:100	სარდაფის გეგმა
თარიღი	10.09.2017	
სტადია	შეკვეთი	შეკვეთის
არქიტექტურული ნაწილი	ა - 1	

გეგმა 0.00 ნიშ. მასშ. 1 : 100 მ

მომავალში გაიჭრება ღიობი

ჭრილი 2-2.

ჭრილი 1-1

94

187.2 მ²

19.1 მ²

10.6 მ²

71.2 მ²

4.7 მ²

456.03

455.65

454.80

16/24.5/25 სმ

±0,00

+1,02

-0.75

ექსპლიკაცია

1	ჰოლი, კიბის უჯრ.
2	დარბაზი
3	სამზარეულო
4	საზაფხულო ფართი
5	სატვირთო ლიფტი
6	სან. კვანძი

ექსპლიკაცია:

ნაკვეთის ფართი 415 კვ.მ

შენიშვნები:

დამკვეთი: რამაზ ვარდოსანიძე

მისამართი: ქალაქი თბილისი , აღმაშენებლის ხეივანი მე-13 კმ.

პროექტის სახელწოდება:

რესტორანი

თანამდებობა	გვარი	ხელმოწერა	თარიღი
დირექტორი	ა. ბაბკაბიშვილი		
არ. ავტორი	ა. ბაბკაბიშვილი		
არ. მთ. კონს.			
შესამოწმა			


შპს "Mega Personal Architecture"

მისამართი: ქ.თბილისი თემქის ქუჩა №4

მასშტაბი	1:100	I სართული გეგმა
თარიღი	10.09.2017	
სტადია	ფარული	ფურცლები
არქიტექტურული ნაწილი	ა - 2	

ფორმატი A-3 | თარიღი 2017 წ. | დაკვეთა № | პლან. ფაილის სახელი

II სართული ნიშ. მასშ. 1 : 100 მ

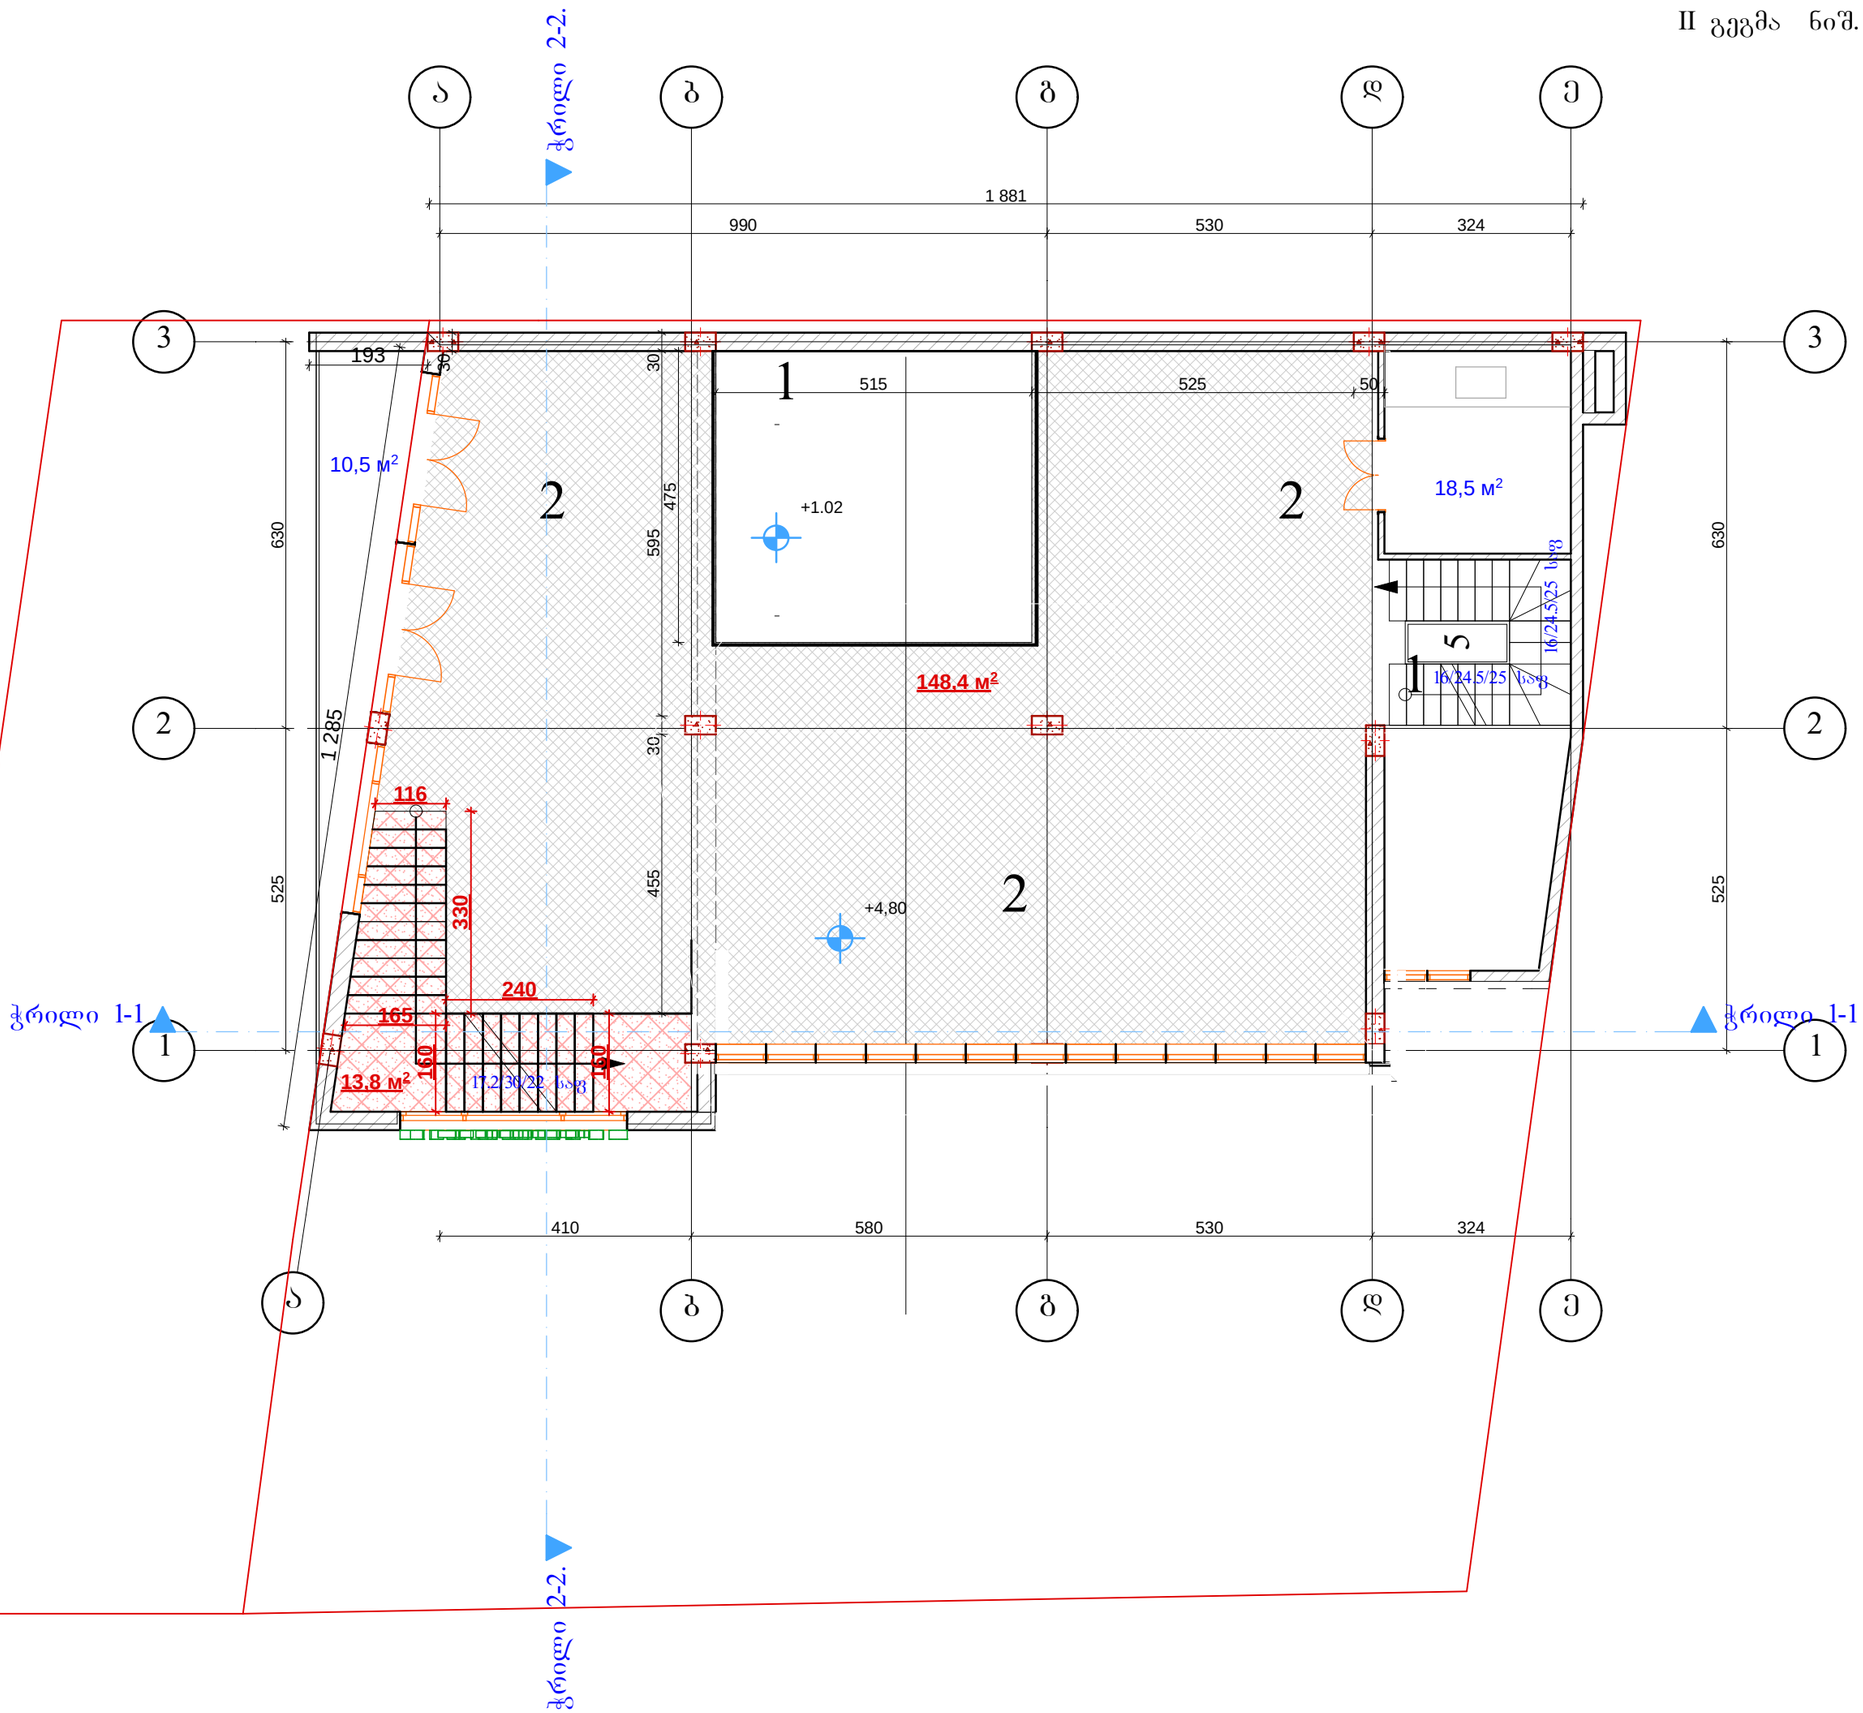

ფორმატი A-3 | თარიღისი 2017 წ. | ასლ.
დაკვეთა № | ფაილის სახელი

ექსპლიკაცია:

ნაკვეთის ფართი 415 კვ.მ

ექსპლიკაცია

1	ჰოლი, კიბის უჯრ.
2	დარბაზი
3	სამზარეულო
4	საზაფხულო ფართი
5	სატვირთო ლიფტი
6	სან. კვანძი
7	

შენიშვნები:

დამკვეთი: რამაზ ვარდოსანიძე

მისამართი: ქალაქი თბილისი ,
აღმაშენებლის ხეივანი მე-13 კმ.

პროექტის სახელწოდება:
რესტორანი


თანამდებობა	გვარი	ხელმოწერა	თარიღი
დირექტორი	ა. ძაბძაბიშვილი		
არ. ავტორი	ა. ძაბძაბიშვილი		
არ. მთ. კონს.			
შესამოწმა			

შპს "Mega Personal Architecture"

მისამართი: ქ.თბილისი თელეთის ქუჩა №4

მასშტაბი	1:100	II სართული გეგმა
თარიღი	10.09.2017	
სტადია		ფურცელი / ფურცლები
არქიტექტურული ნაწილი		ა - 3

III სართ. გეგმა ნიშ. მასშ. 1 : 100 მ

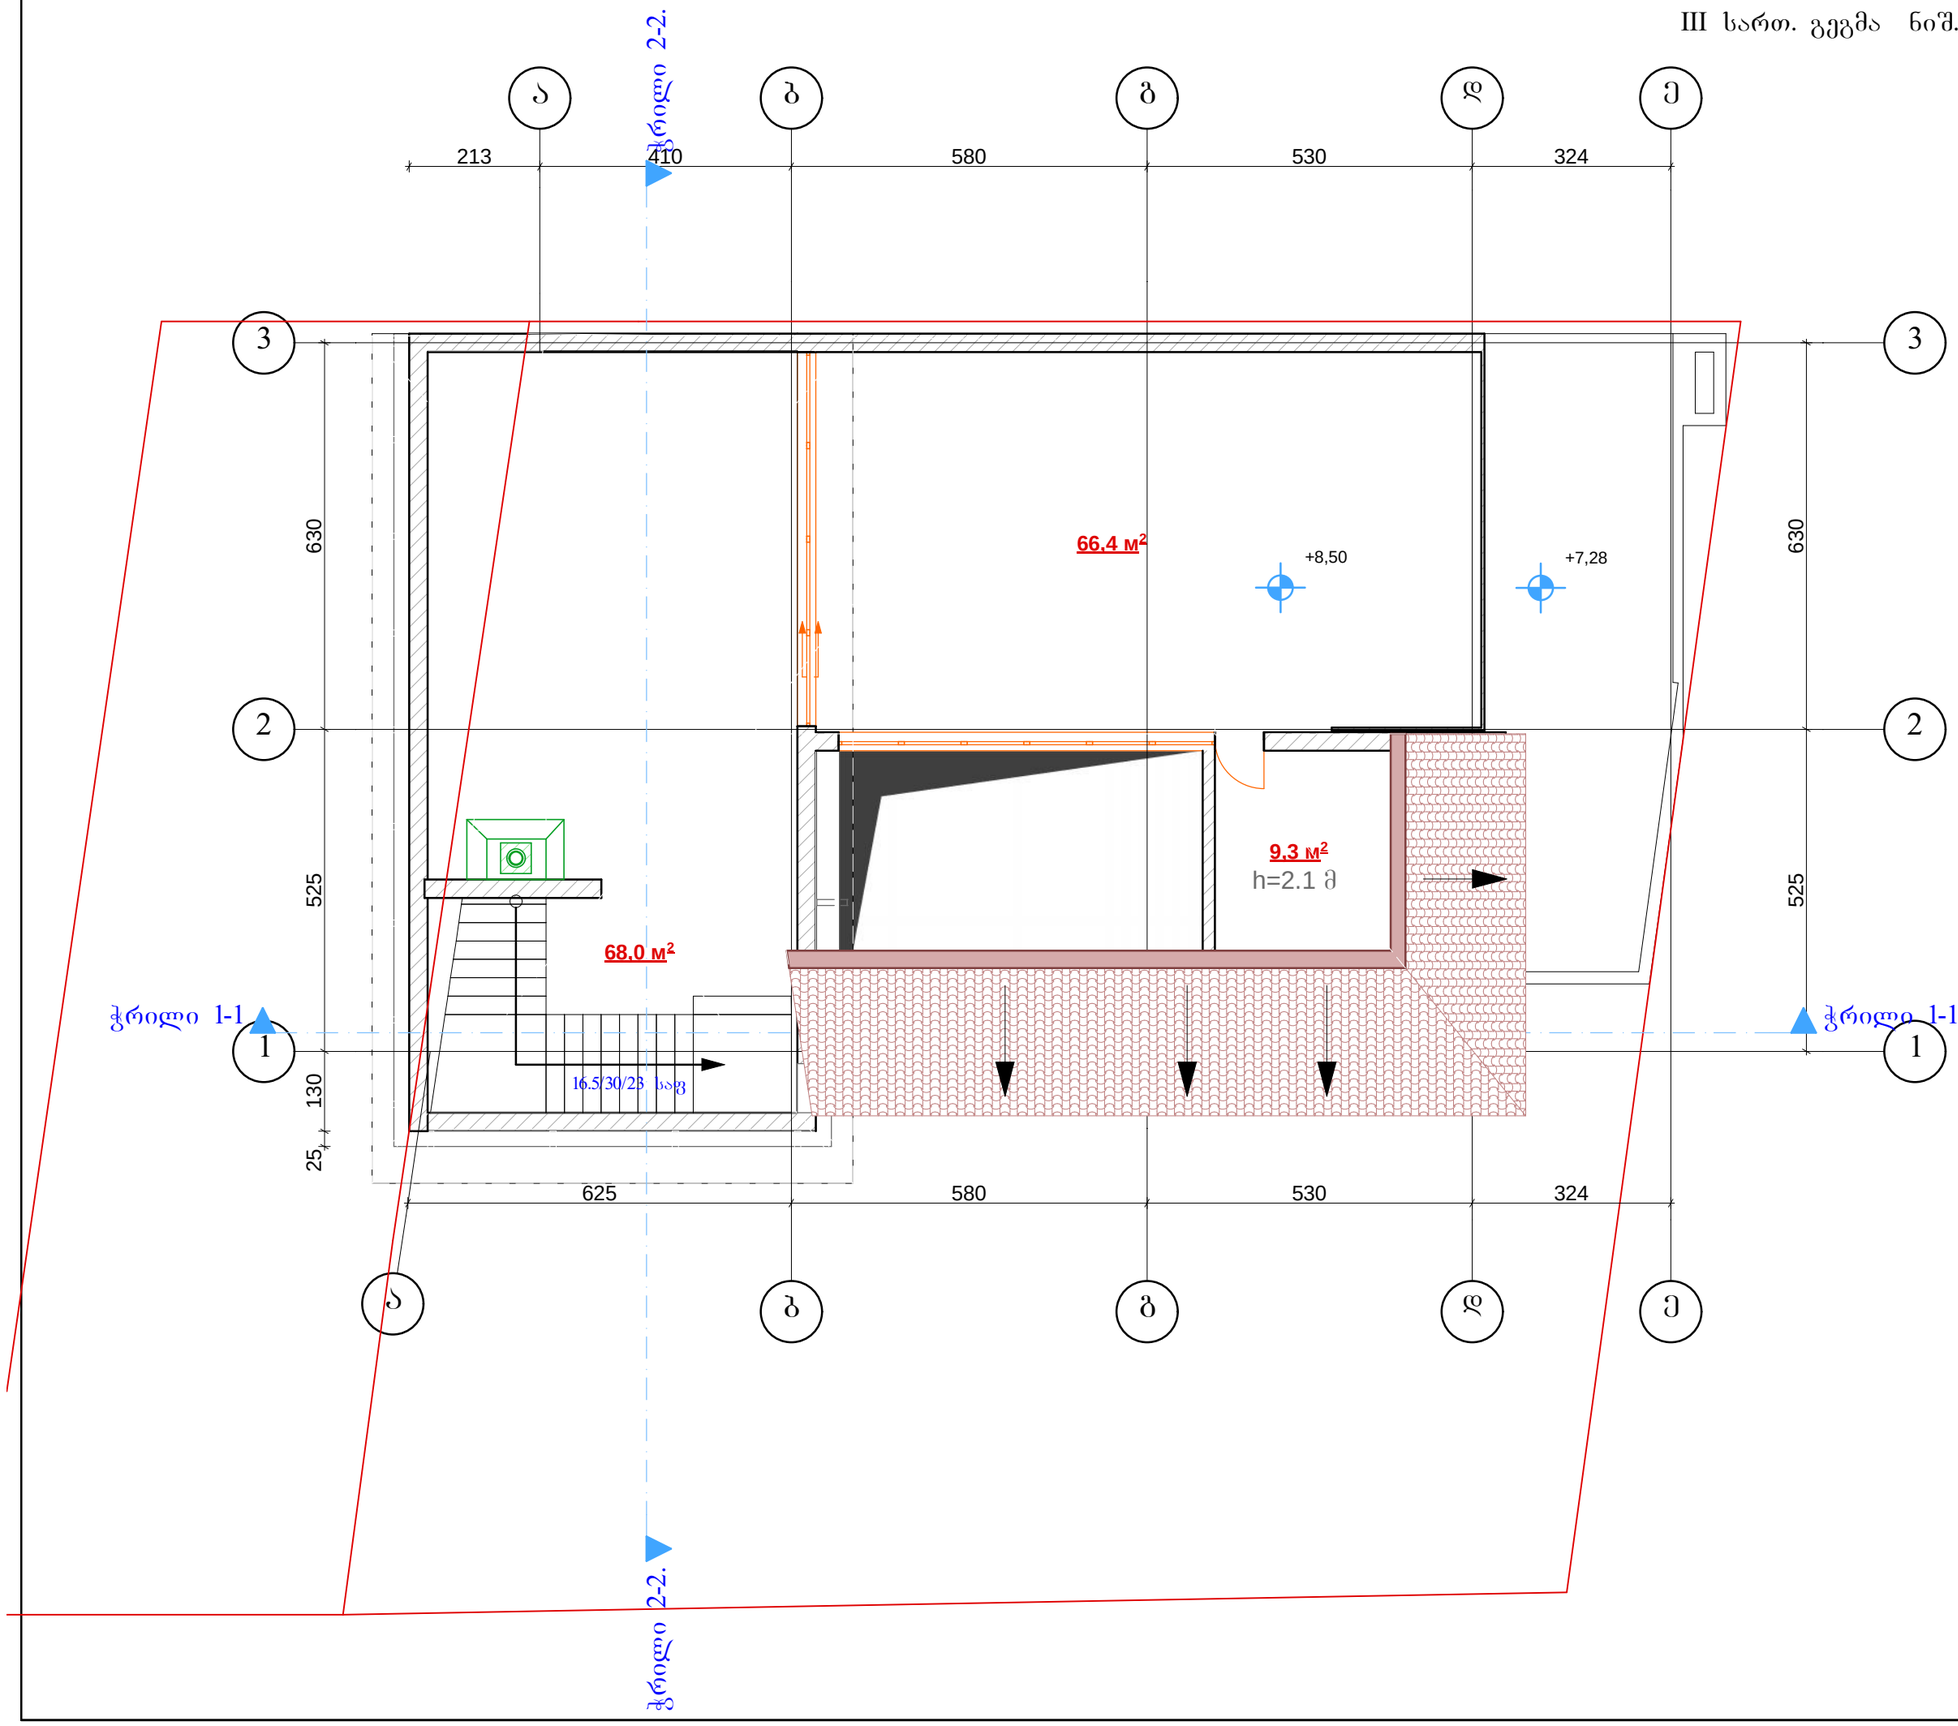

შრომატი A-3	თარიღი 2017 წ.	ასლ.
	დაკვეთა №	შაბლონის სახელი

ექსპლიკაცია:

ნაკვეთის ფართი 415 კვ.მ

ექსპლიკაცია

1	ჰოლი, კიბის უჯრ.
2	დარბაზი
3	სამზარეულო
4	საზაფხულო ფართი
5	სატვირთო ლიფტი
6	სან. კვანძი
7	მანსარდი

შენიშვნები:

დამკვეთი: რამაზ ვარდოსანიძე

მისამართი: ქალაქი თბილისი ,
აღმაშენებლის ხეივანი მე-13 კმ.

პროექტის სახელწოდება:
რესტორანი

თანამდებობა	გვარი	ხელმოწერა	თარიღი
დირექტორი	ა. ბაბკაბიშვილი		
პრ. ავტორი	ა. ბაბკაბიშვილი		
პრ. მთ. კონს.			
შესამოწმა			


შპს "Mega Personal Architecture"

მისამართი: ქ.თბილისი თელეთის ქუჩა №4

მასშტაბი	1:100	სახურავის გეგმა
თარიღი	10.09.2017	

სტადია	ფურცელი	ფურცლები
არქიტექტურული ნაწილი	ა - 3	

სახურავის გეგმა ნიშ. მასშ. 1 : 100 მ

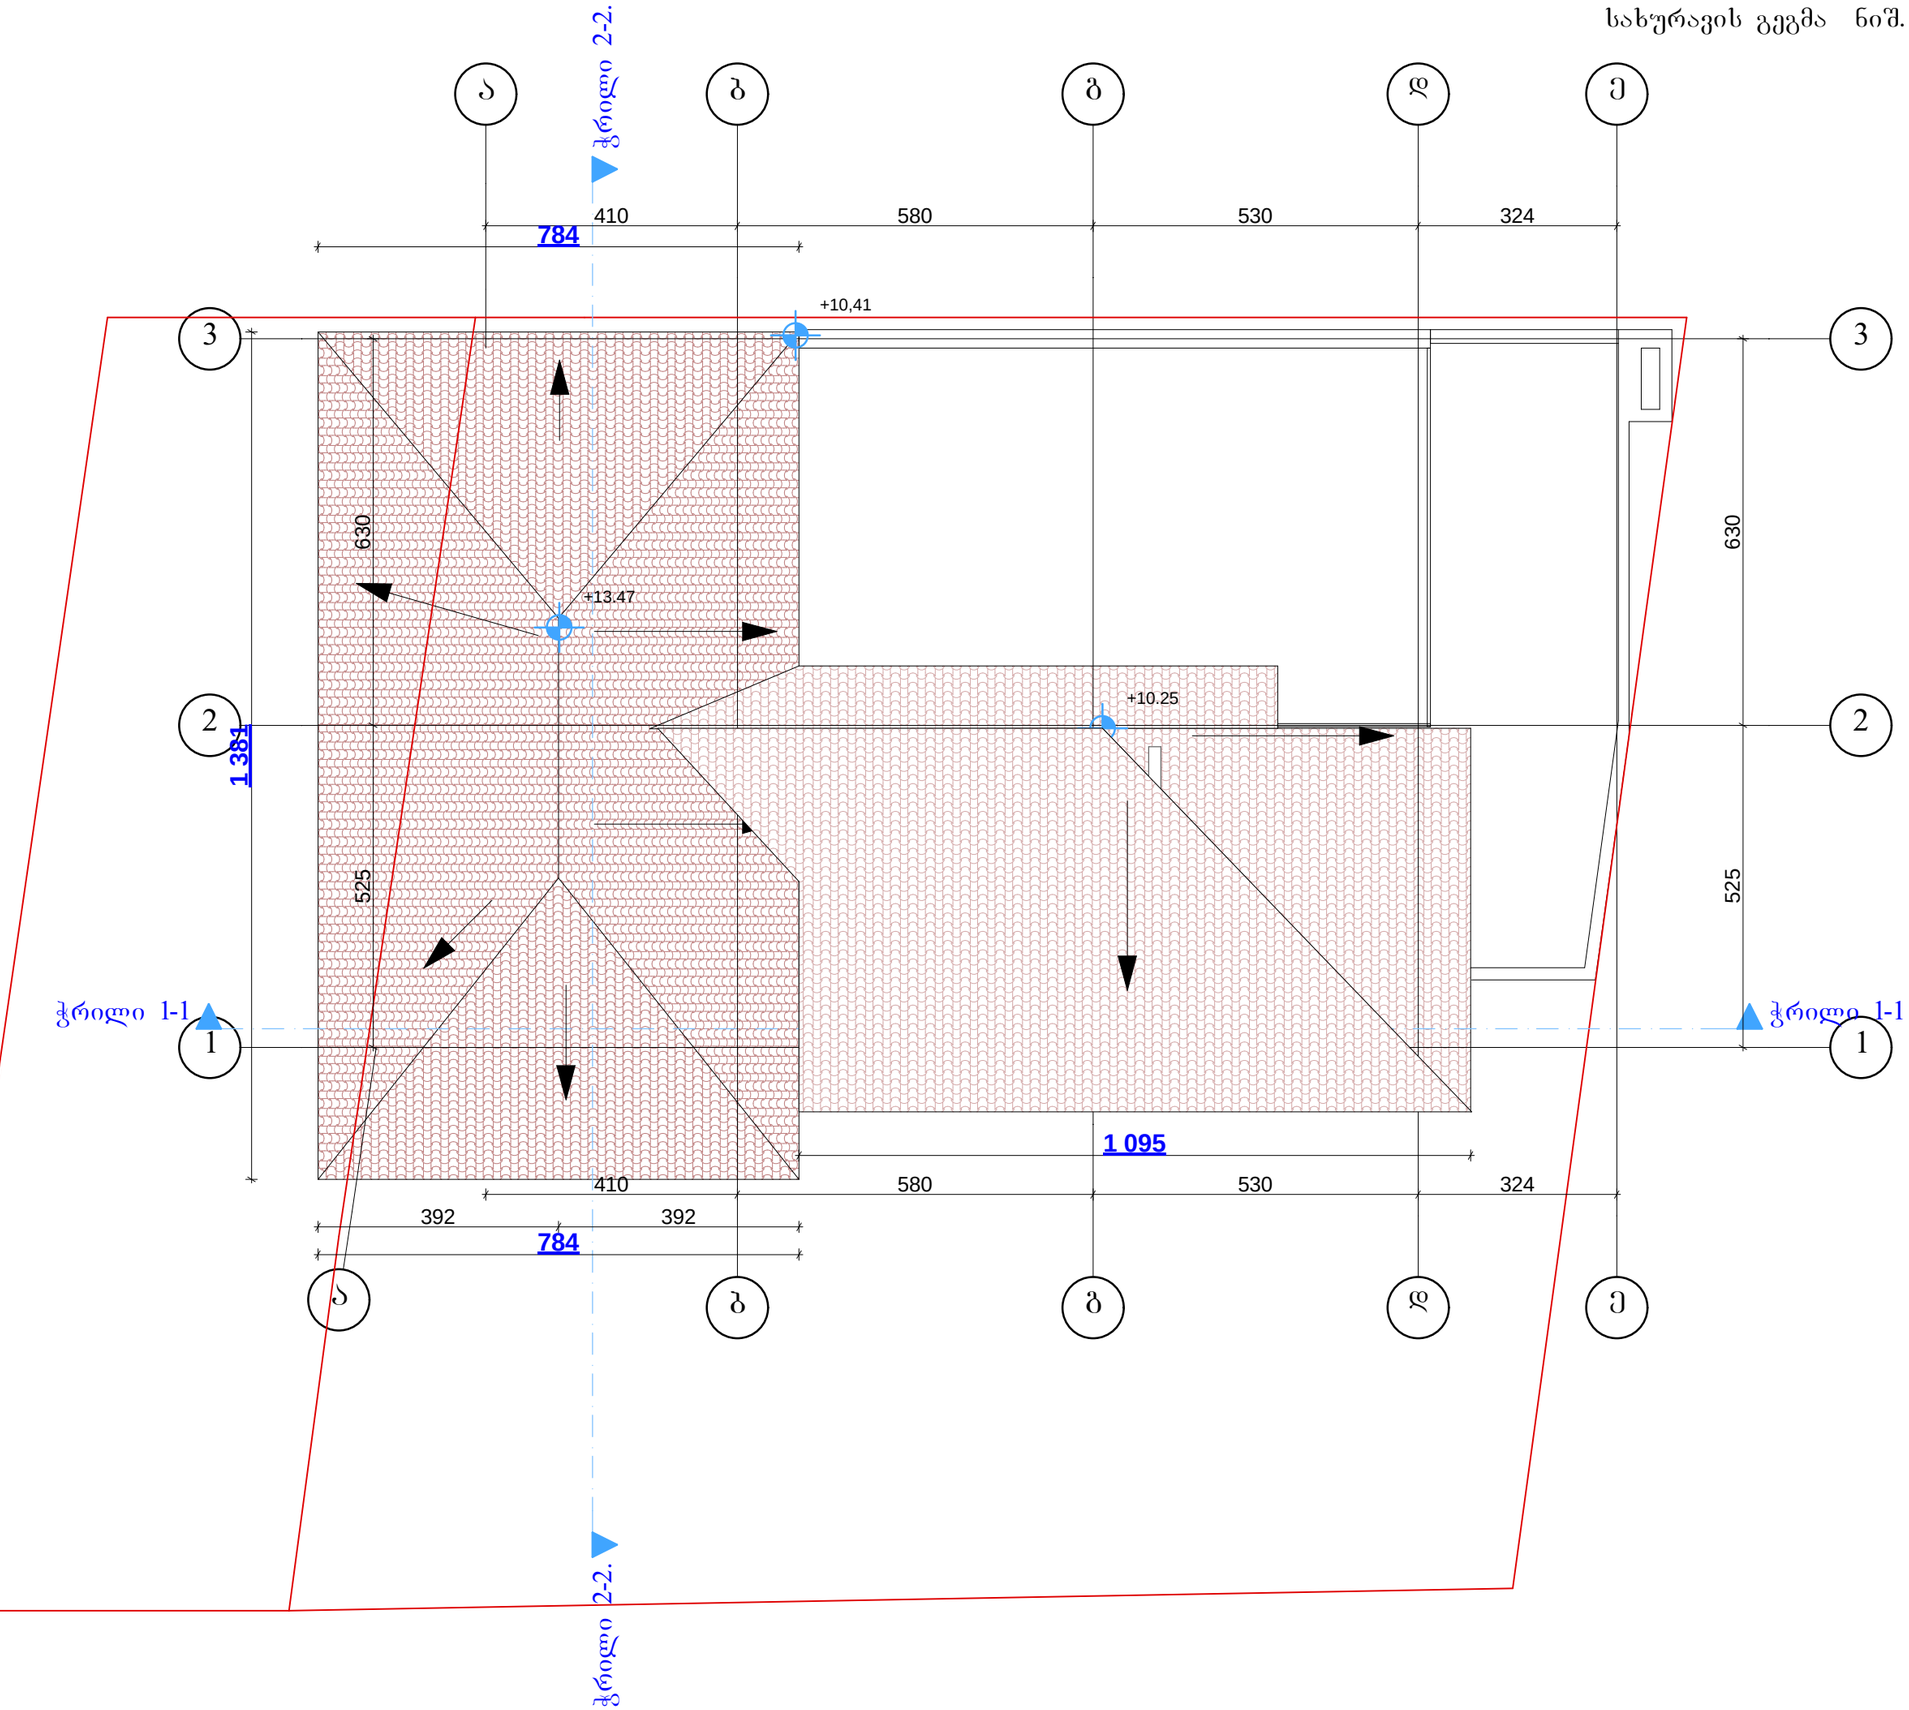

შპრიხტი A-3	თარიღი 2017 წ.		ასლის ნებართვა
	დაკვეთა №		

ექსპლიკაცია:

ნაკვეთის ფართი 415 კვ.მ

ექსპლიკაცია

შენიშვნები:

დამკვეთი: რამაზ ვარდოსანიძე

მისამართი: ქალაქი თბილისი ,
აღმაშენებლის ხეივანი მე-13 კმ.

პროექტის სახელწოდება:
რესტორანი

თანამდებობა	გვარი	ხელმოწერა	თარიღი
დირექტორი	ა. ბაბკაბიშვილი		
არ. ავტორი	ა. ბაბკაბიშვილი		
არ. მთ. კონს.			
შესამოწმა			

შპს "Mega Personal Architecture"

MEGA PERSONAL ARCHITECTURE

მისამართი: ქ.თბილისი თემქის ქუჩა №4

მასშტაბი	1:100	II სართული გეგმა
თარიღი	10.09.2017	

სტადია	ფურცელი	ფურცლები
არქიტექტურული ნაწილი	ა - 3	