
ფასადი ღერძებში ა-ე მასშ. 1 : 100 მ

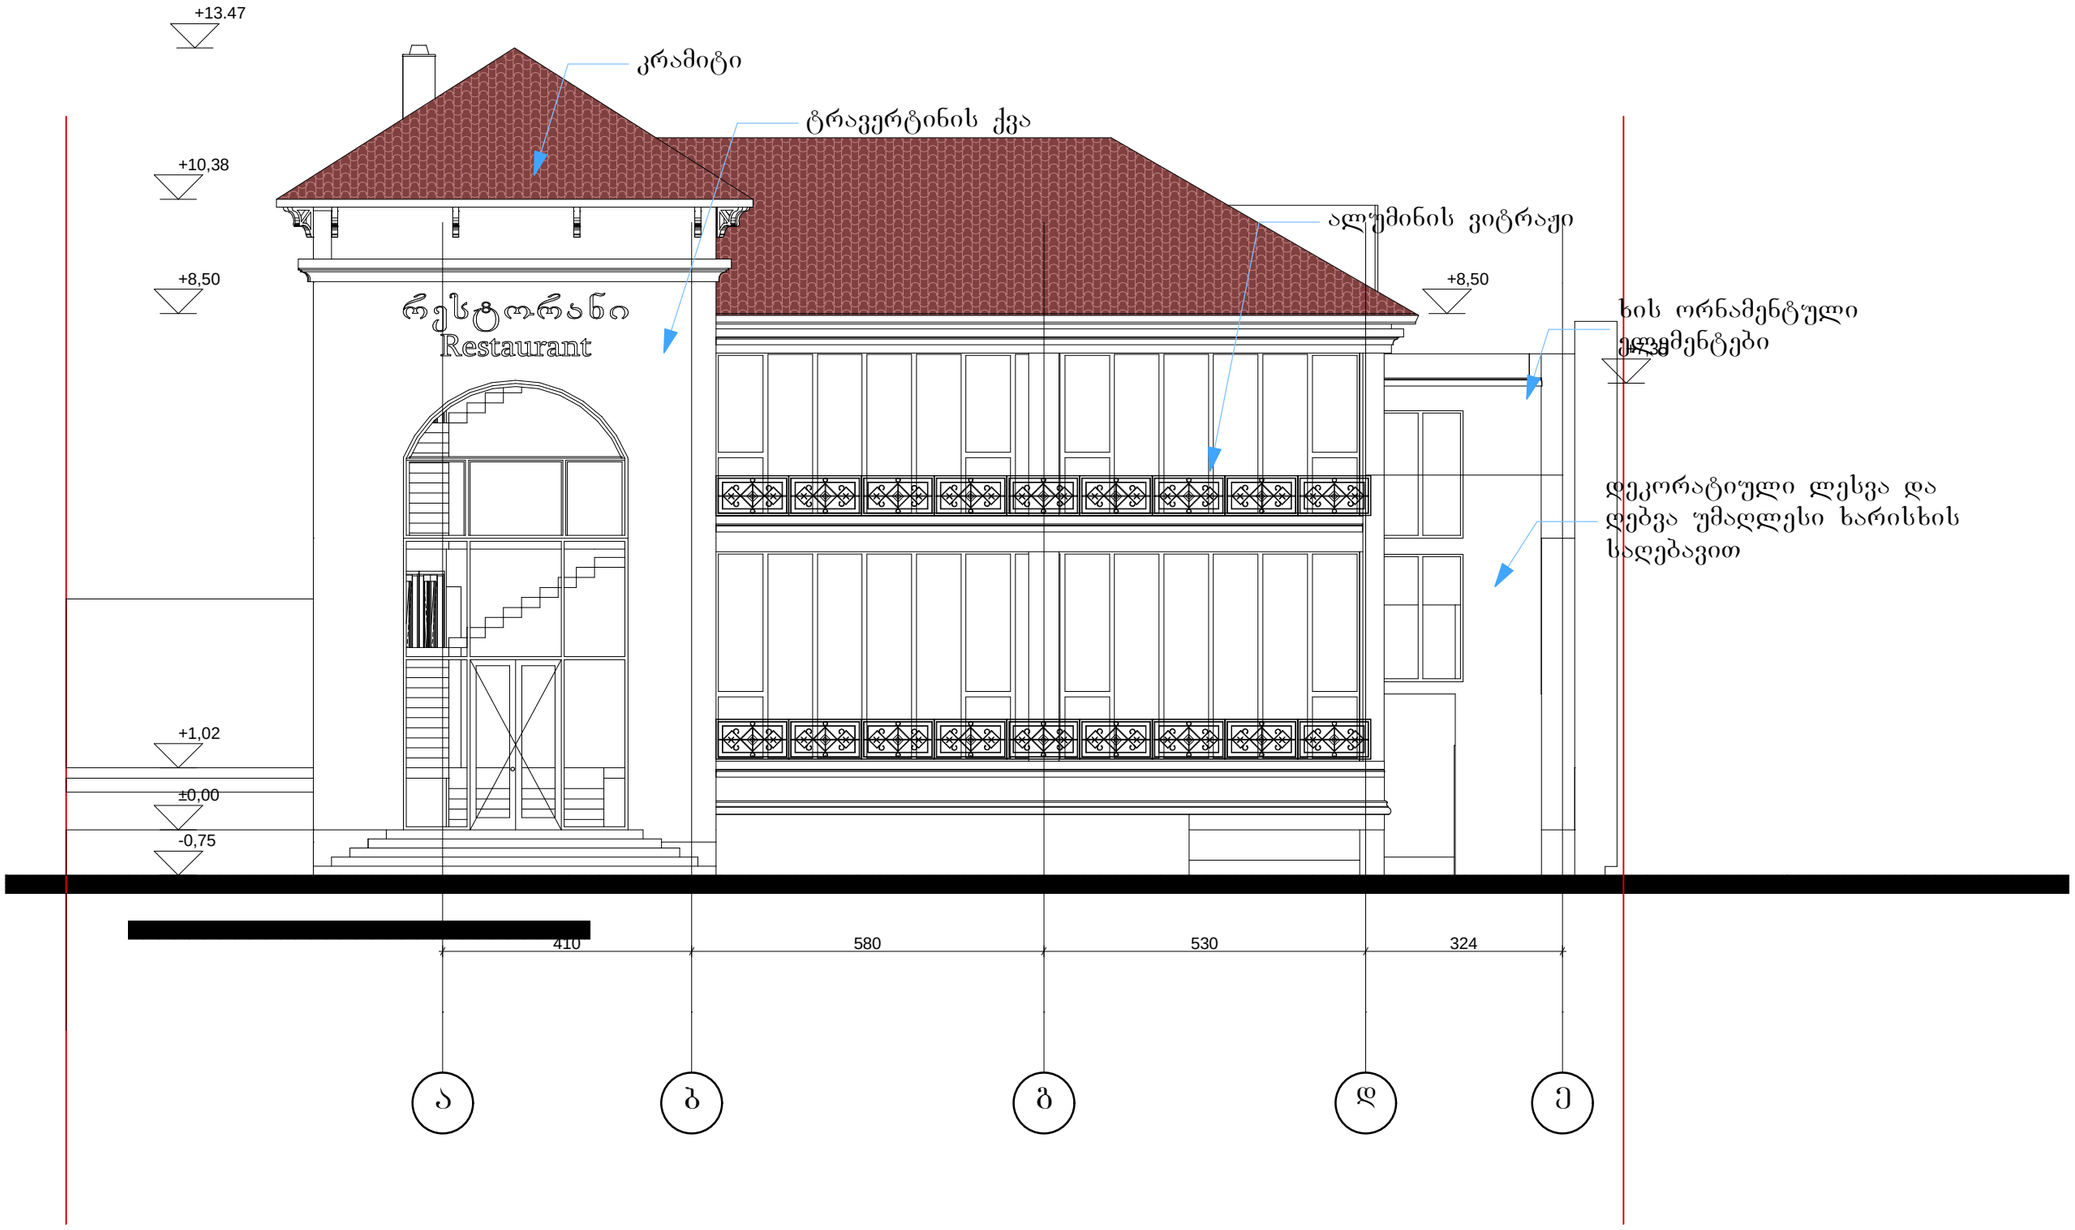

ფორმატი A-3	თებერვალი 2017 წ.		ბლნ.
	დაკვეთა №		შპს "Mega Personal Architecture"

ექსპლიკაცია:

ნაკვეთის ფართი 415 კვ.მ

ექსპლიკაცია

შენიშვნები:

დამკვეთი: რამაზ ვარდოსანიძე

მისამართი: ქალაქი თბილისი , აღმაშენებლის ხეივანი მე-13 კმ.

პროექტის სახელწოდება:

რესტორანი


თანამდებობა	გვარი	ხელმოწერა	თარიღი
დირექტორი	ა. ბაზკაზიშვილი		
პრ. არქიტორი	ა. ბაზკაზიშვილი		
პრ. მთ. კონს.			
შემამოწმა			

შპს "Mega Personal Architecture"

მისამართი: ქ.თბილისი თელეთის ქუჩა №4

მასშტაბი	1:100	ფასადი ა-ე
თარიღი	10.09.2017	
სტადია	შემცველი	შეცლების
არქიტექტურული ნაწილი	ა - 2	

ფასადი ღერძებში 1-3 მასშ. 1 : 100 მ

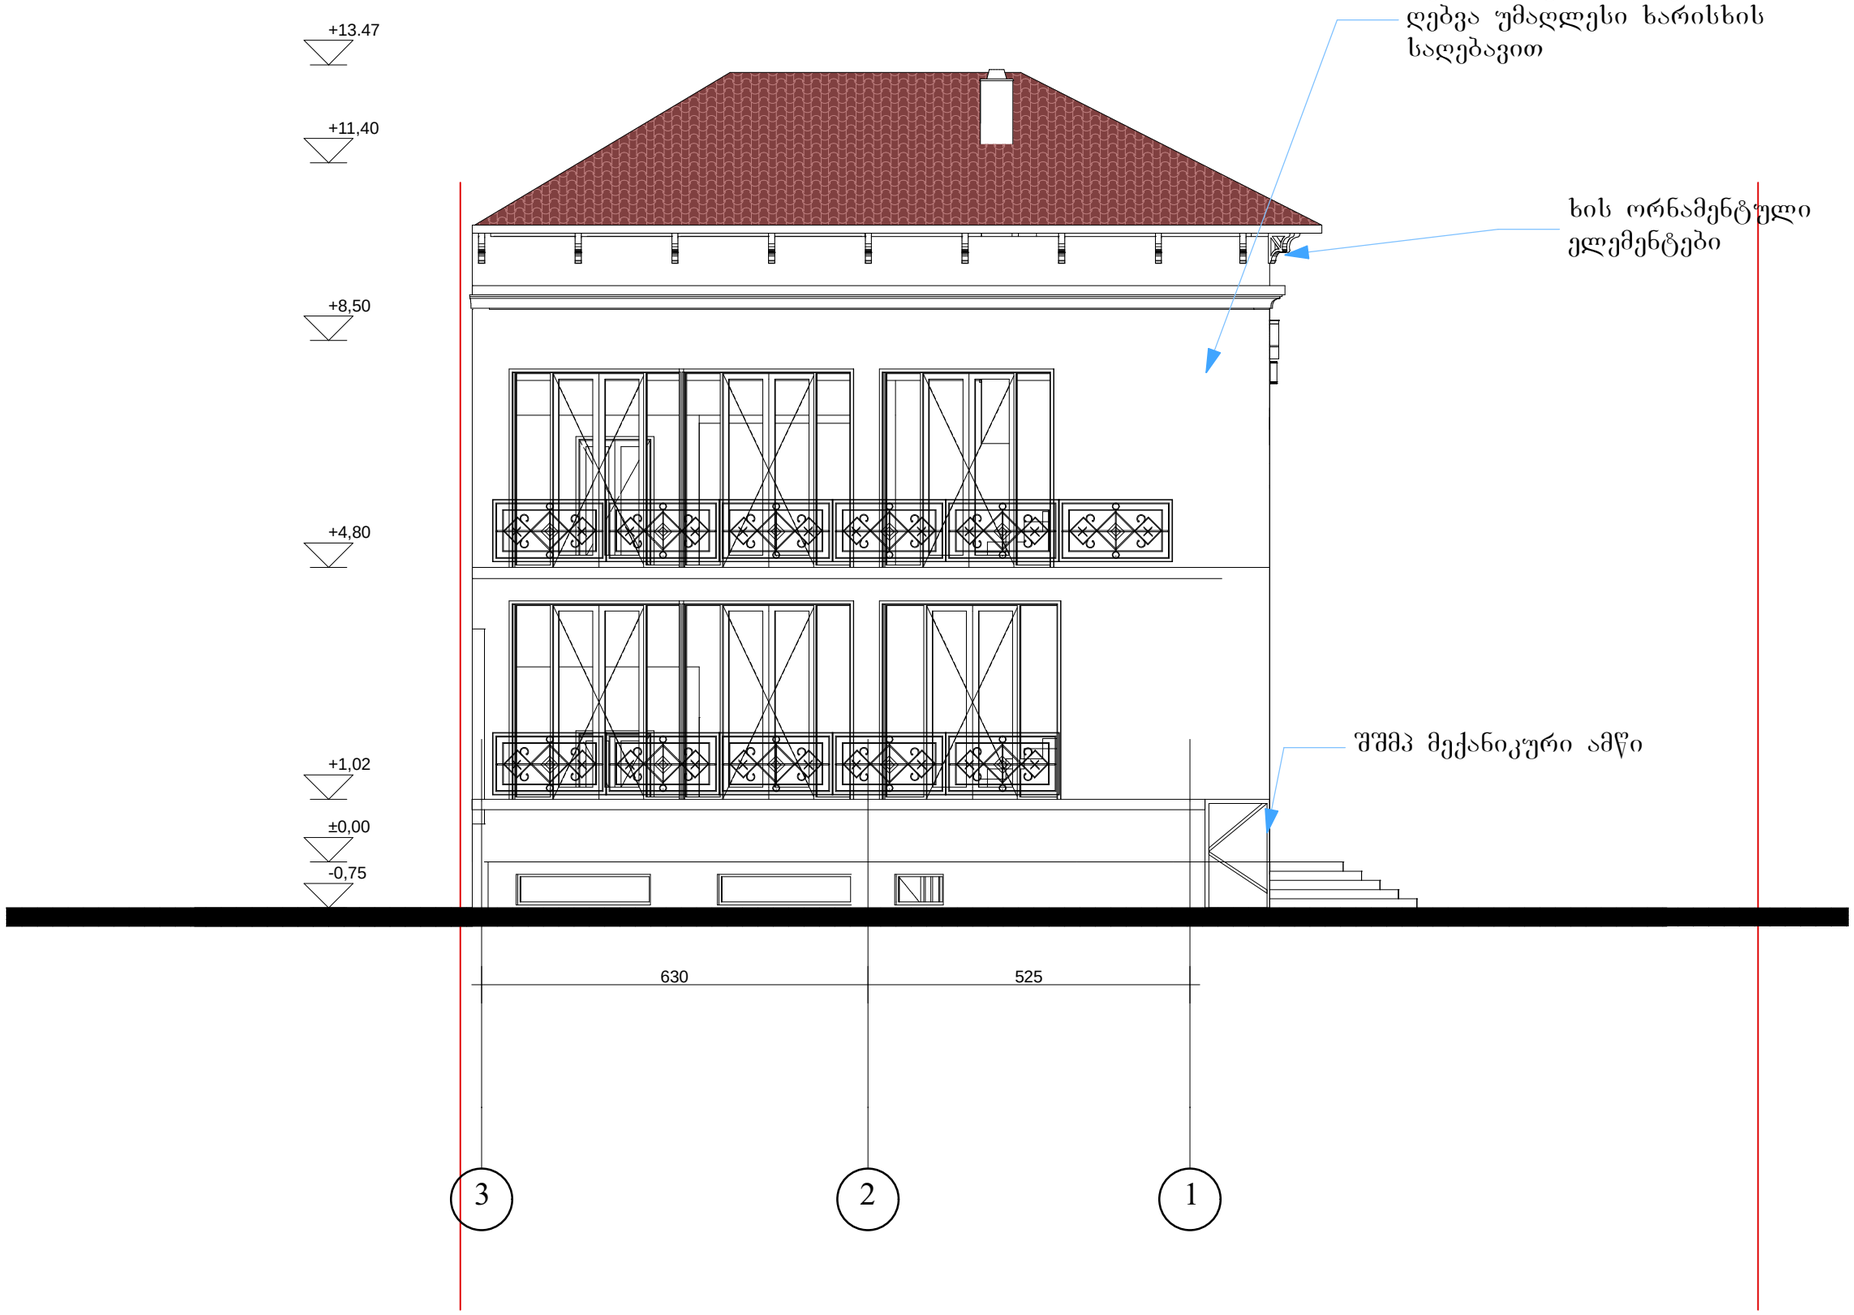

შრომატევადობა A-3	თარიღი 2017 წ.	ასლის
	დაკვეთა №	შაბლონის სახეობა

ექსპლიკაცია:

ნაკვეთის ფართი 415 კვ.მ

ექსპლიკაცია

შენიშვნები:

დამკვეთი: რამაზ ვარდოსანიძე

მისამართი: ქალაქი თბილისი , აღმაშენებლის ხეივანი მე-13 კმ.

პროექტის სახელწოდება:


რესტორანი

თანამდებობა	გვარი	ხელმოწერა	თარიღი
დირექტორი	ა. კაჭკაჭიშვილი		
არ. ავტორი	ა. კაჭკაჭიშვილი		
არ. მთ. კონს.			
შესამოწმა			

შპს "Mega Personal Architecture"

მისამართი: ქ.თბილისი თელეთის ქუჩა №4

მასშტაბი	1:100	ფასადი 1-3
თარიღი	10.09.2017	
სტადია		შეკვეთი	შეკვეთები
არქიტექტურული ნაწილი		ა - 2	

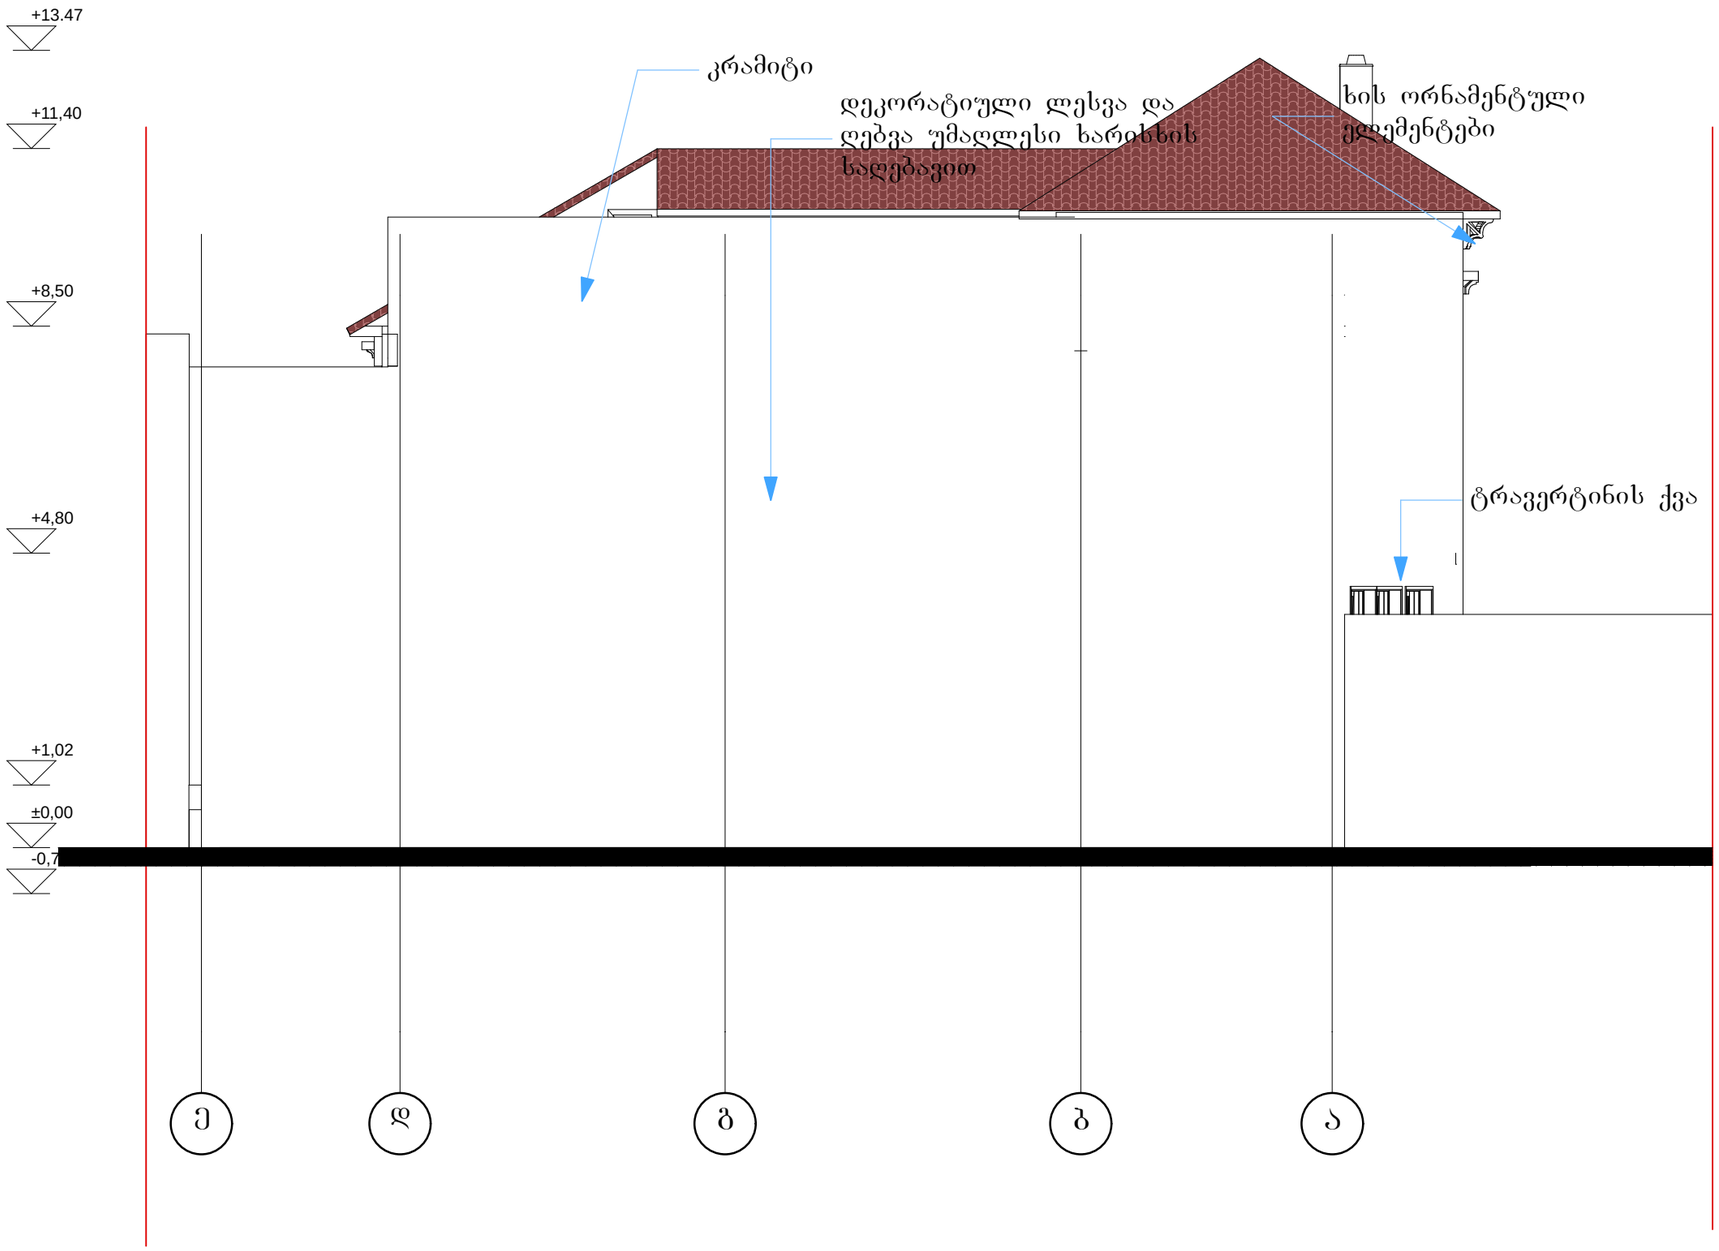

ფორმატი A-3	თარიღი 2017 წ.	ჯერ.
	ფაქტობა №	შენობის სახელი

ექსპლიკაცია:

ნაკვეთის ფართი 415 კვ.მ

ექსპლიკაცია

შენიშვნები:

დამკვეთი: რამაზ ვარდოსანიძე

მისამართი: ქალაქი თბილისი ,
აღმაშენებლის ხეივანი მე-13 კმ.

პროექტის სახელწოდება:
რესტორანი

თანამდებობა	გვარი	ხელმოწერა	თარიღი
დირექტორი	ა. ბაბკაბიშვილი		
არ. ავტორი	ა. ბაბკაბიშვილი		
არ. მთ. კონს.			
შეამოწმა			

შპს "Mega Personal Architecture"

მისამართი: ქ.თბილისი თელეთის ქუჩა №4

მასშტაბი	1:100	ფასადი ე-ა
თარიღი	10.09.2017	

სტადია	ფურცელი	ფურცლები
არქიტექტურული ნაწილი	ა - 2	

ფორმატი A-3 | თბილისი 2017 წ. | პლნ.
დაკვეთა №


ექსპლიკაცია:

ნაკვეთის ფართი 415 კვ.მ

ექსპლიკაცია

შენიშვნები:

ფასადი ღერძებში 1-3 მასშ. 1 : 100 მ

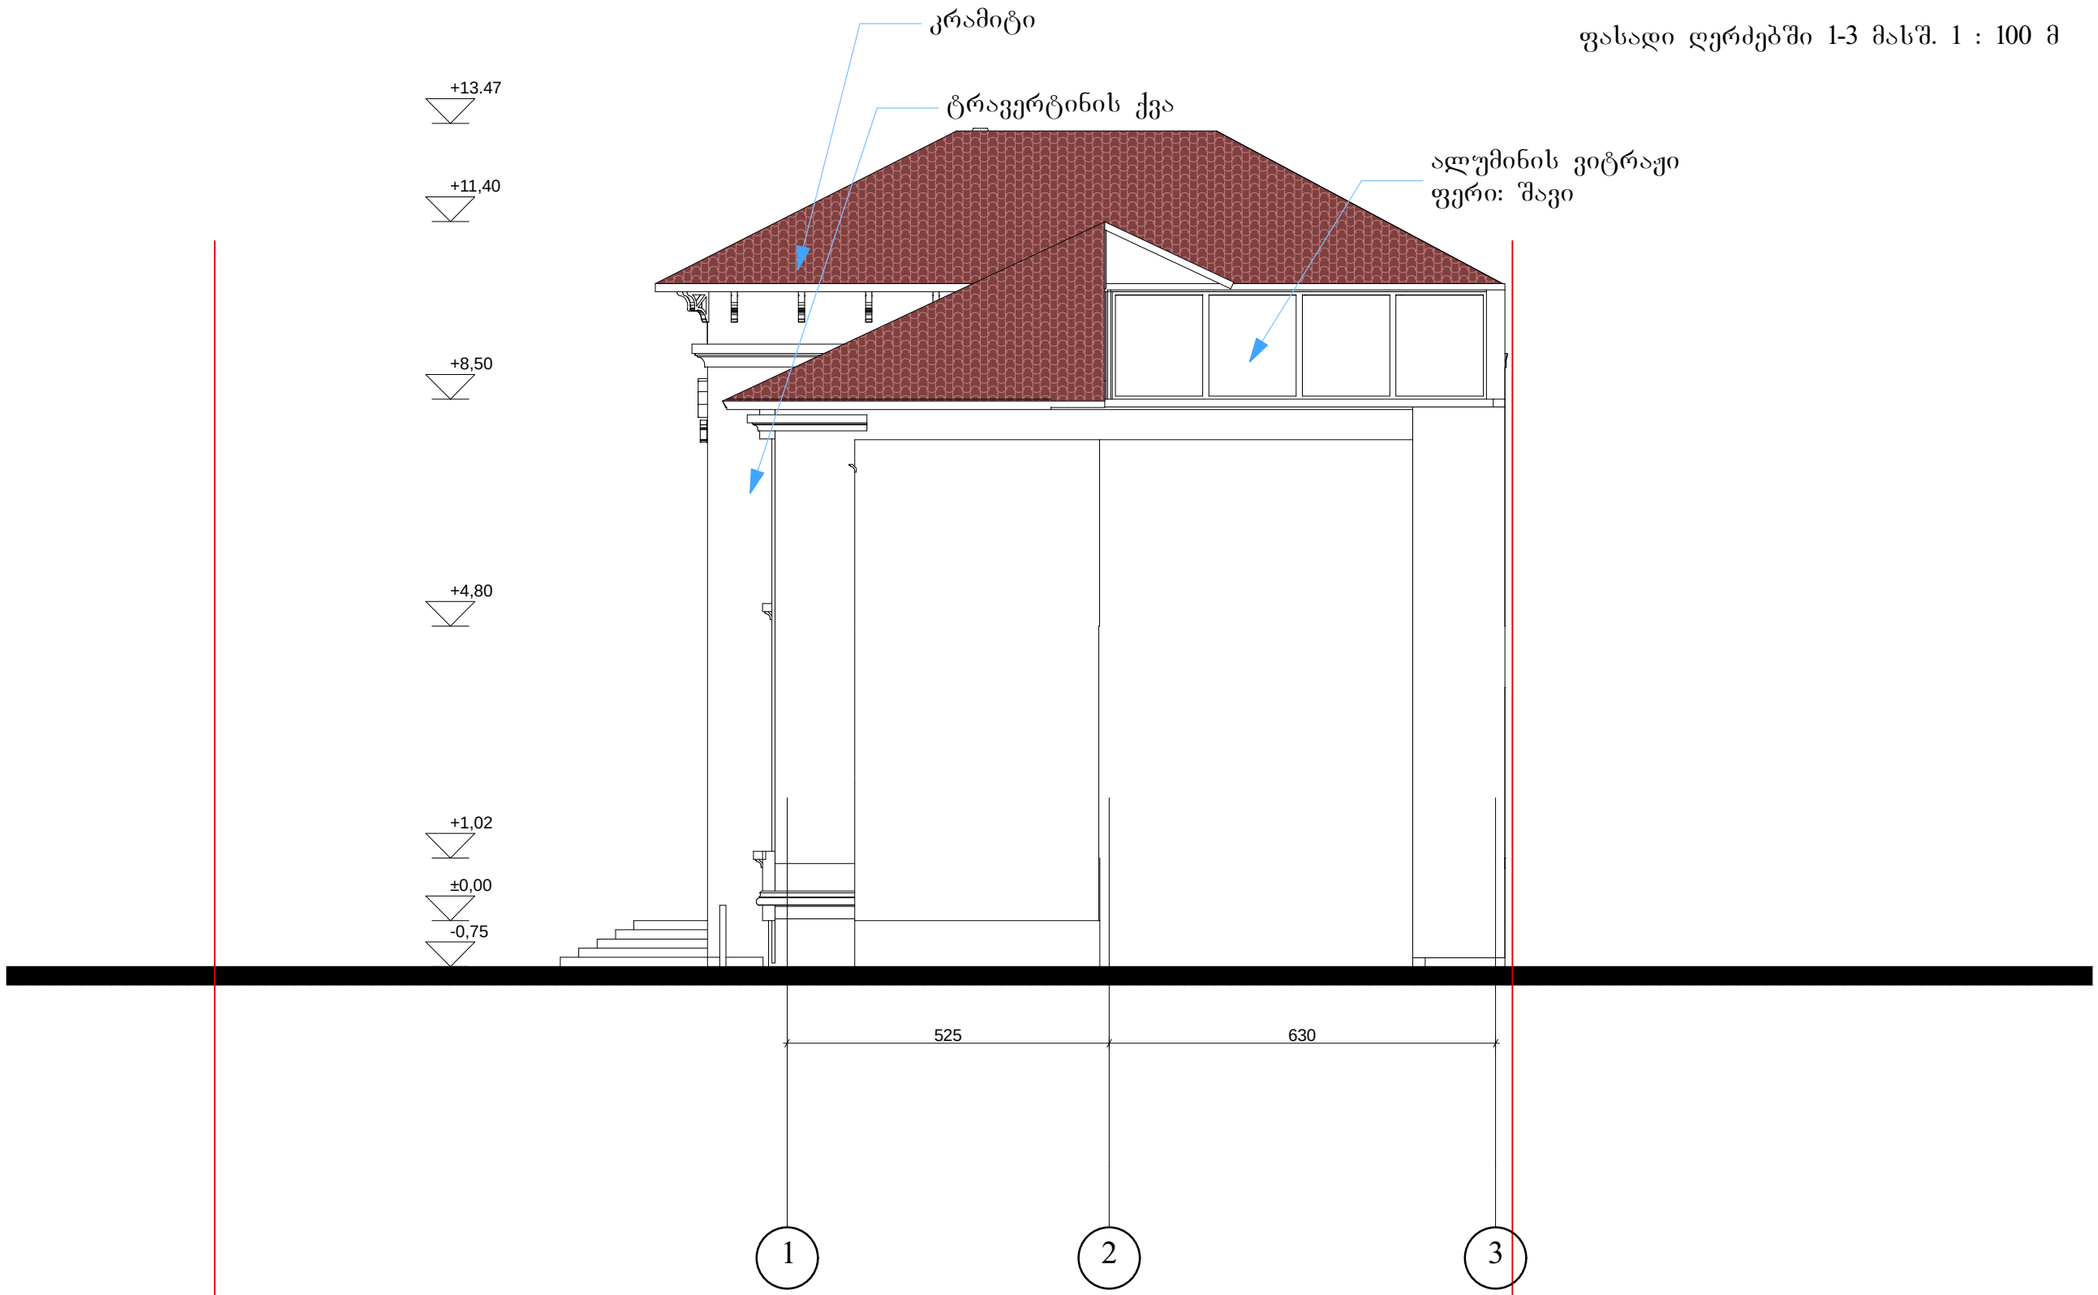

დამკვეთი: რამაზ ვარდოსანიძე

მისამართი: ქალაქი თბილისი ,
აღმაშენებლის ხეივანი მე-13 კმ.

პროექტის სახელწოდება:
რესტორანი

თანამდებობა	გვარი	ხელმოწერა	თარიღი
დირექტორი	ა. ბაბკაბიშვილი		
არ. ავტორი	ა. ბაბკაბიშვილი		
არ. მთ. კონს.			
შემამოწმა			

შპს "Mega Personal Architecture"

მისამართი: ქ.თბილისი თელეთის ქუჩა №4

მასშტაბი	1:100	ფასადი 3-1
თარიღი	10.09.2017	
სტადია		ფურცელი / ფურცლები
არქიტექტურული ნაწილი		ა - 2