ფასადი 1 – 3 მ. 1:100

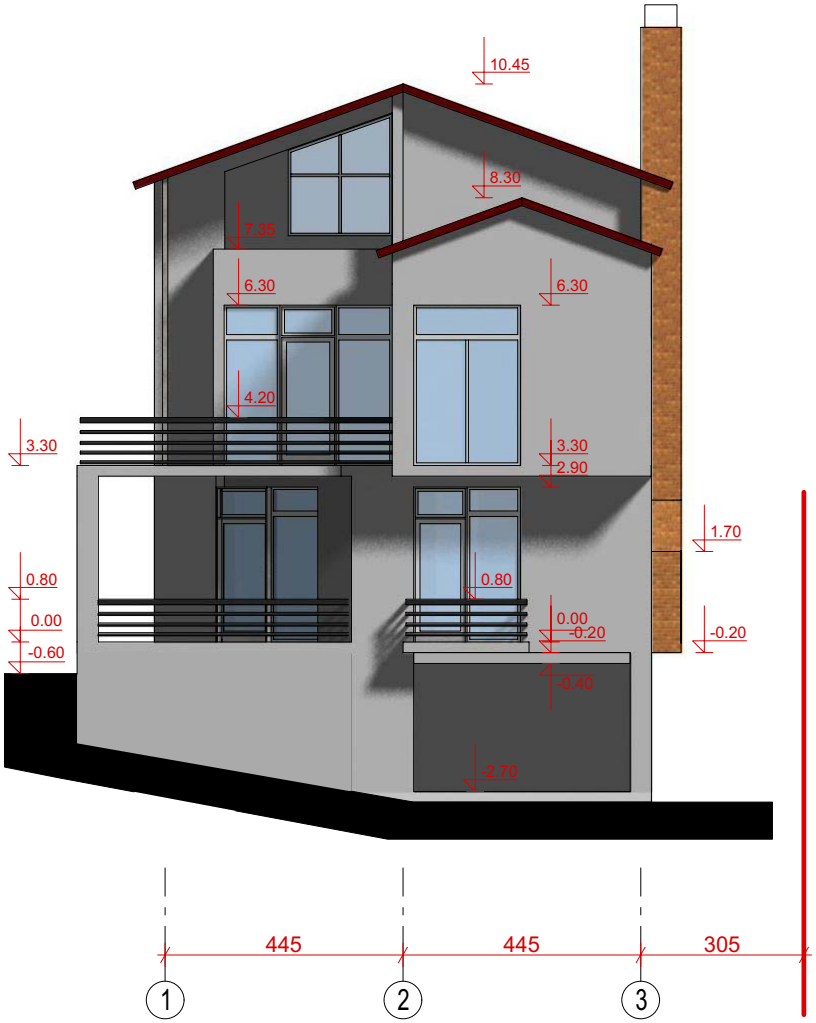

ფორმატი A - 3

თბილისი 2011 წ.

დაკვეთა №

ექსპლიკაცია:

პირობითი ნიშნები

11.08 — არქიტექტურული ნიშნული

— საკადასტრო წითელი ხაზი

შენიშვნები:

1. ნახაზის ზომები მოცემულია სანტიმეტრებში

2. ნახაზის საპროექტო შენობის ნული შეესაბამება აბსოლიტურ ნიშნულს - 1128.3

შპს „ჩერონი"

ქ. თბილისი, ვაჟა-ფშაველას V კვარტალი, II კორპუსი ბინა№9

შეთანხმებულია დაკვეთთან — ხელმოწერა

პროექტის სახელწოდება

საცხოვრებელი სახლების კომპლექსი „ჩერონი"

№10 ნაკვეთის, მოძალაქე ლაშა კვირიკაძის ინდივიდუალური საცხოვრებელი სახლის პროექტი

შეთანხმებული პროექტის კორექტირება

0/მ ორაკლი ვირანაშვილი

თანამდებობა	გვარი	ხელმოწერა	თარიღი
პროექტირებული არ. არქიტორი	ი. ვირანაშვილი		
დაამოწმა	ი. ვირანაშვილი		
მასშტაბი	1 : 100	**ფასადი 1 – 3**	
თარიღი			
სტადია		ფურცლები	ფურცელი
პროექტი		14	ა-09

ფასადი 3 – 1 მ. 1:100

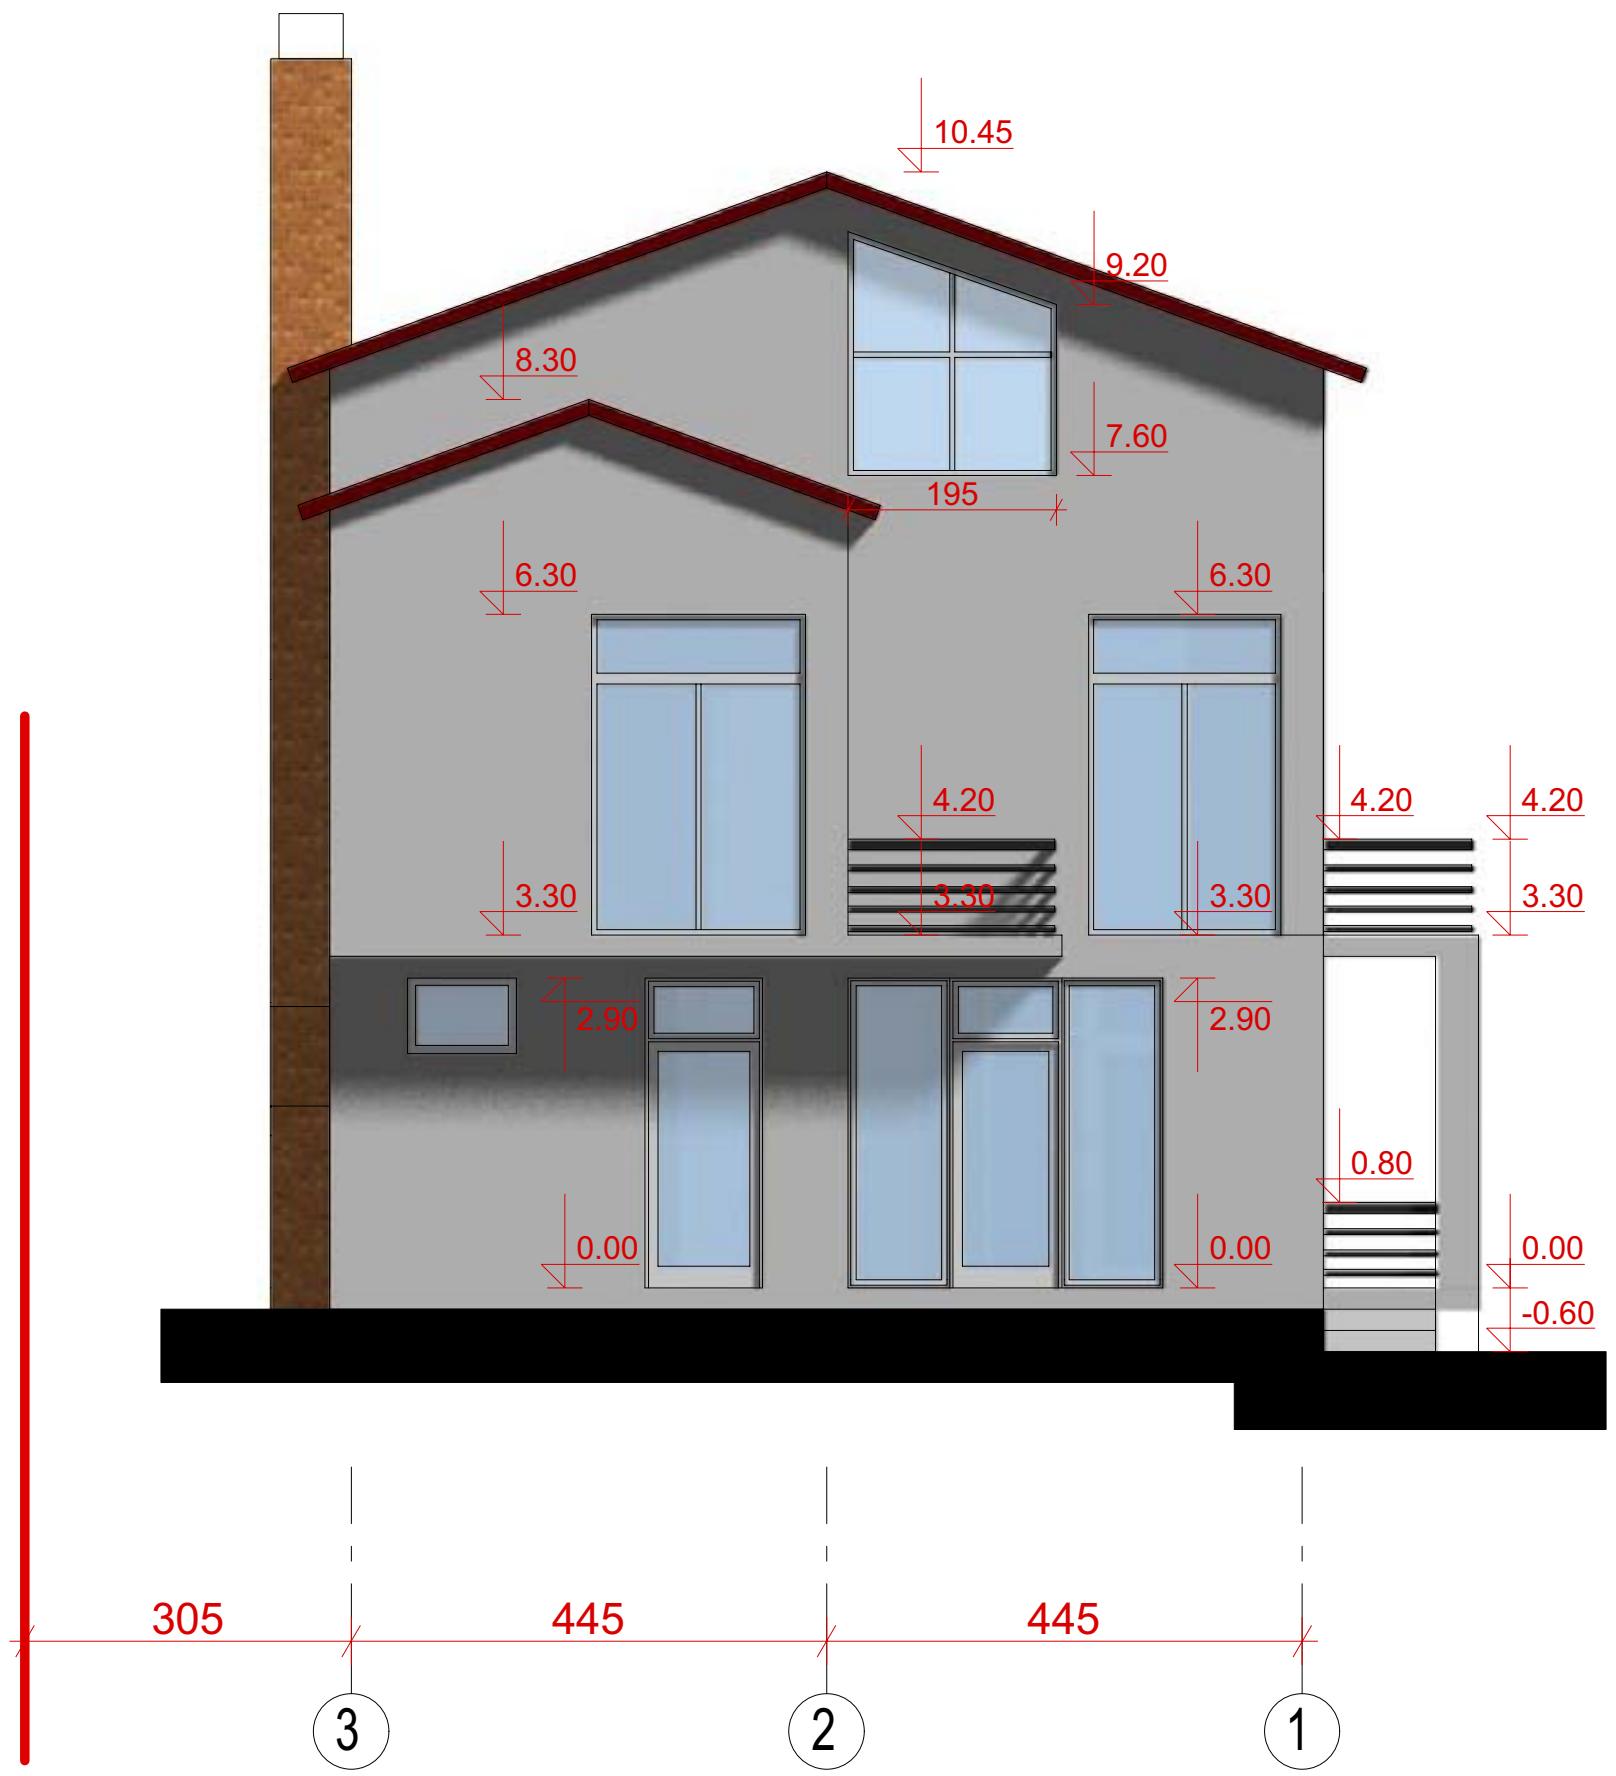

ფორმატი A - 3	თბილისი 2011 წ.
	დაკვეთა №

ექსპლიკაცია:

პირობითი ნიშნები

11.08 — არქიტექტურული ნიშნული

— საკადასტრო წითელი ხაზი

შენიშვნები:

1. ნახაზზე ზომები მოცემულია სანტიმეტრებში
2. ნახაზზე საპროექტო შენობის ნული შეესაბამება აბსოლიტურ ნიშნულს - 1128.3

ჩერონი

შ.პ.ს. „ჩერონი“
ქ. თბილისი, ვაჟა-ფშაველას V კვარტალი, II კორპუსი ბინა№9

შეთანხმებულია დამკვეთთან	ხელმოწერა

პროექტის სახელწოდება

საცხოვრებელი სახლების კომპლექსი „ჩერონი“

№10 ნაკვეთზე, მოქალაქე ლაშა კვირიკაძის ინდივიდუალური საცხოვრებელი სახლის პროექტი

შეთანხმებული პროექტის კორექტირება

	ი/მ ირაკლი ფირანაშვილი		
თანამდებობა	გვარი	ხელმოწერა	თარიღი
კორექტირებული პრ. ავტორი	ი. ფირანაშვილი		
დაამუშავა	ი. ფირანაშვილი		
მასშტაბი	1 : 100	ფასადი 3 – 1	
თარიღი			
სტადია		ფურცლები	ფურცელი
პროექტი		14	ა-10

ფასადი ა – გ მ. 1:100

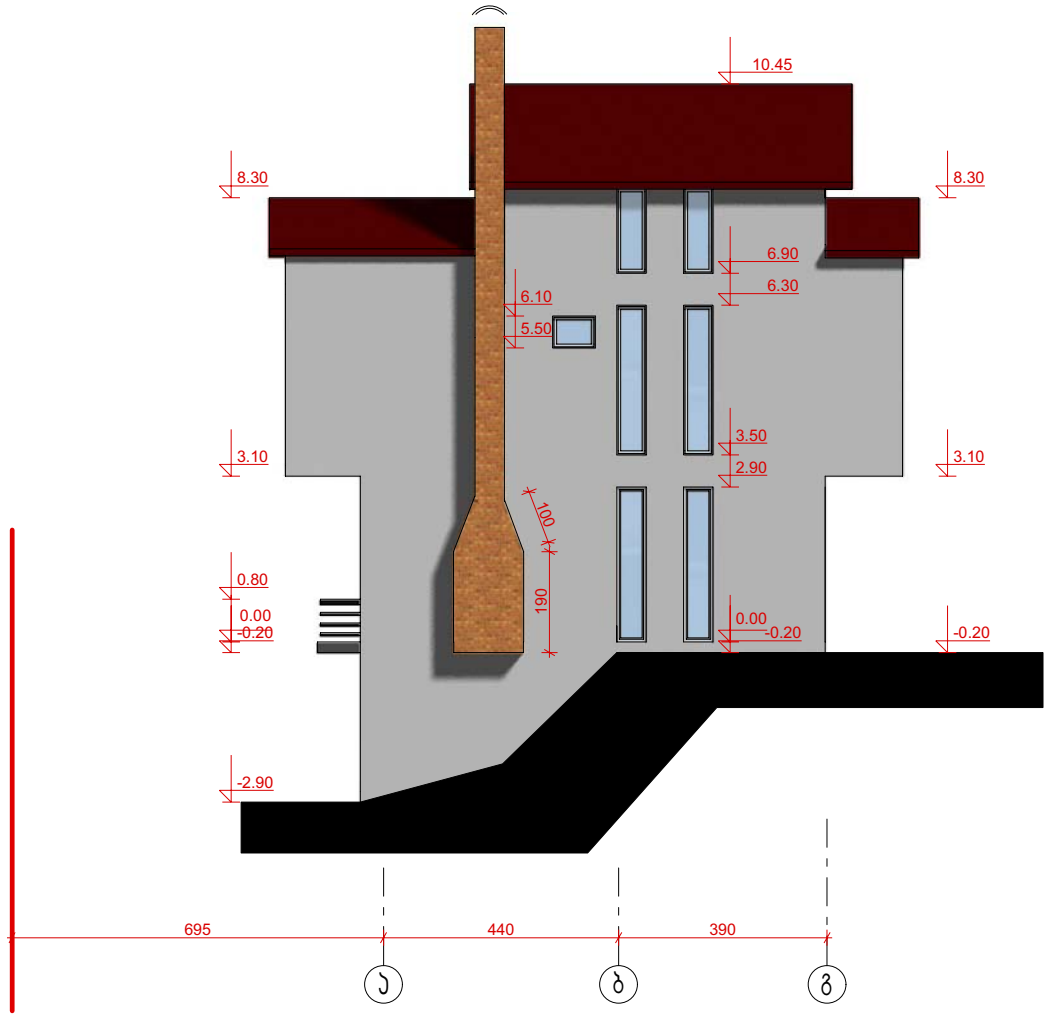

ფორმატი A - 3	თბილისი 2011 წ.		
	დაკვეთა №		

ექსპლიკაცია:

პირობითი ნიშნები

11.08 — არქიტექტურული ნიშნული

— საკადასტრო წითელი ხაზი

შენიშვნები:

1. ნახაზის ზომები მოცემულია სანტიმეტრებში

2. ნახაზის საპროექტო შენობის ნული შეესაბამება აბსოლიტურ ნიშნულს - 1128.3

შპს. „ჩერონი"
ქ. თბილისი, ვაჟა-ფშაველას V კვარტალი, II კორპუსი ბინა№9

შეთანხმებულია დაკვეთთან | ხელმოწერა

პროექტის სახელწოდება

საცხოვრებელი სახლების კომპლექსი „ჩერონი"

№10 ნაკვეთის, მოძალაქე ლაშა კვირიკაძის ინდივიდუალური საცხოვრებელი სახლის პროექტი

შეთანხმებული პროექტის კორექტირება

0/მ ორაკლი შირანაშვილი

თანამდებობა	გვარი	ხელმოწერა	თარიღი
პროექტირებული არ. არქიტორი	ი. შირანაშვილი		
დაამუშავა	ი. შირანაშვილი		
მასშტაბი	1 : 100	**ფასადი ა – ბ**	
თარიღი			
სტადია		შურცლები	შურცელი
პროექტი		14	ა-11

ფასადი გ – ა მ. 1:100

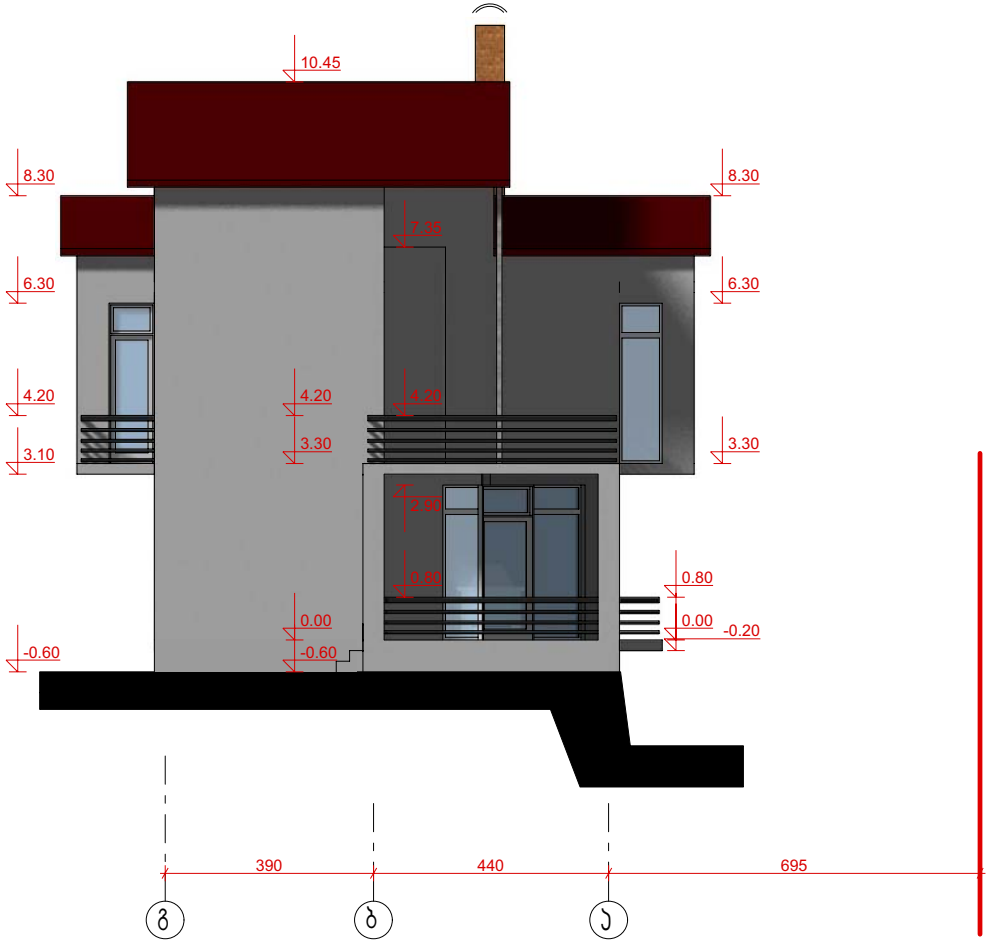

ფორმატი A - 3	თბილისი 2011 წ.
	დაკვეთა №

ექსპლიკაცია:

პირობითი ნიშნები

11.08 — არქიტექტურული ნიშნული

— საკადასტრო წითელი ხაზი

შენიშვნები:

1. ნახაზები მოცემულია სანტიმეტრებში

2. ნახაზზე საპროექტო შენობის ნული შეესაბამება აბსოლიტურ ნიშნულს - 1128.3

შპს „ჩერონი"
ქ. თბილისი, ვაჟა-ფშაველას V კვარტალი, II კორპუსი ბინა№9

შეთანხმებულია დაკვეთთან | ხელმოწერა

პროექტის სახელწოდება

საცხოვრებელი სახლების კომპლექსი „ჩერონი"

№10 ნაკვეთზე, მოქალაქე ლაშა კვირიკაძის ინდივიდუალური საცხოვრებელი სახლის პროექტი

შეთანხმებული პროექტის კორექტირება

0/მ ორაკლი შირანაშვილი

თანამდებობა	გვარი	ხელმოწერა	თარიღი
პროექტირებული არ. არქიტორი	ი. შირანაშვილი		
დაამუშავა	ი. შირანაშვილი		
მასშტაბი	1 : 100	ფასადი გ – ა	
თარიღი			
სტადია		შეცდომები	შეცდომები
პროექტი		14	ა-12