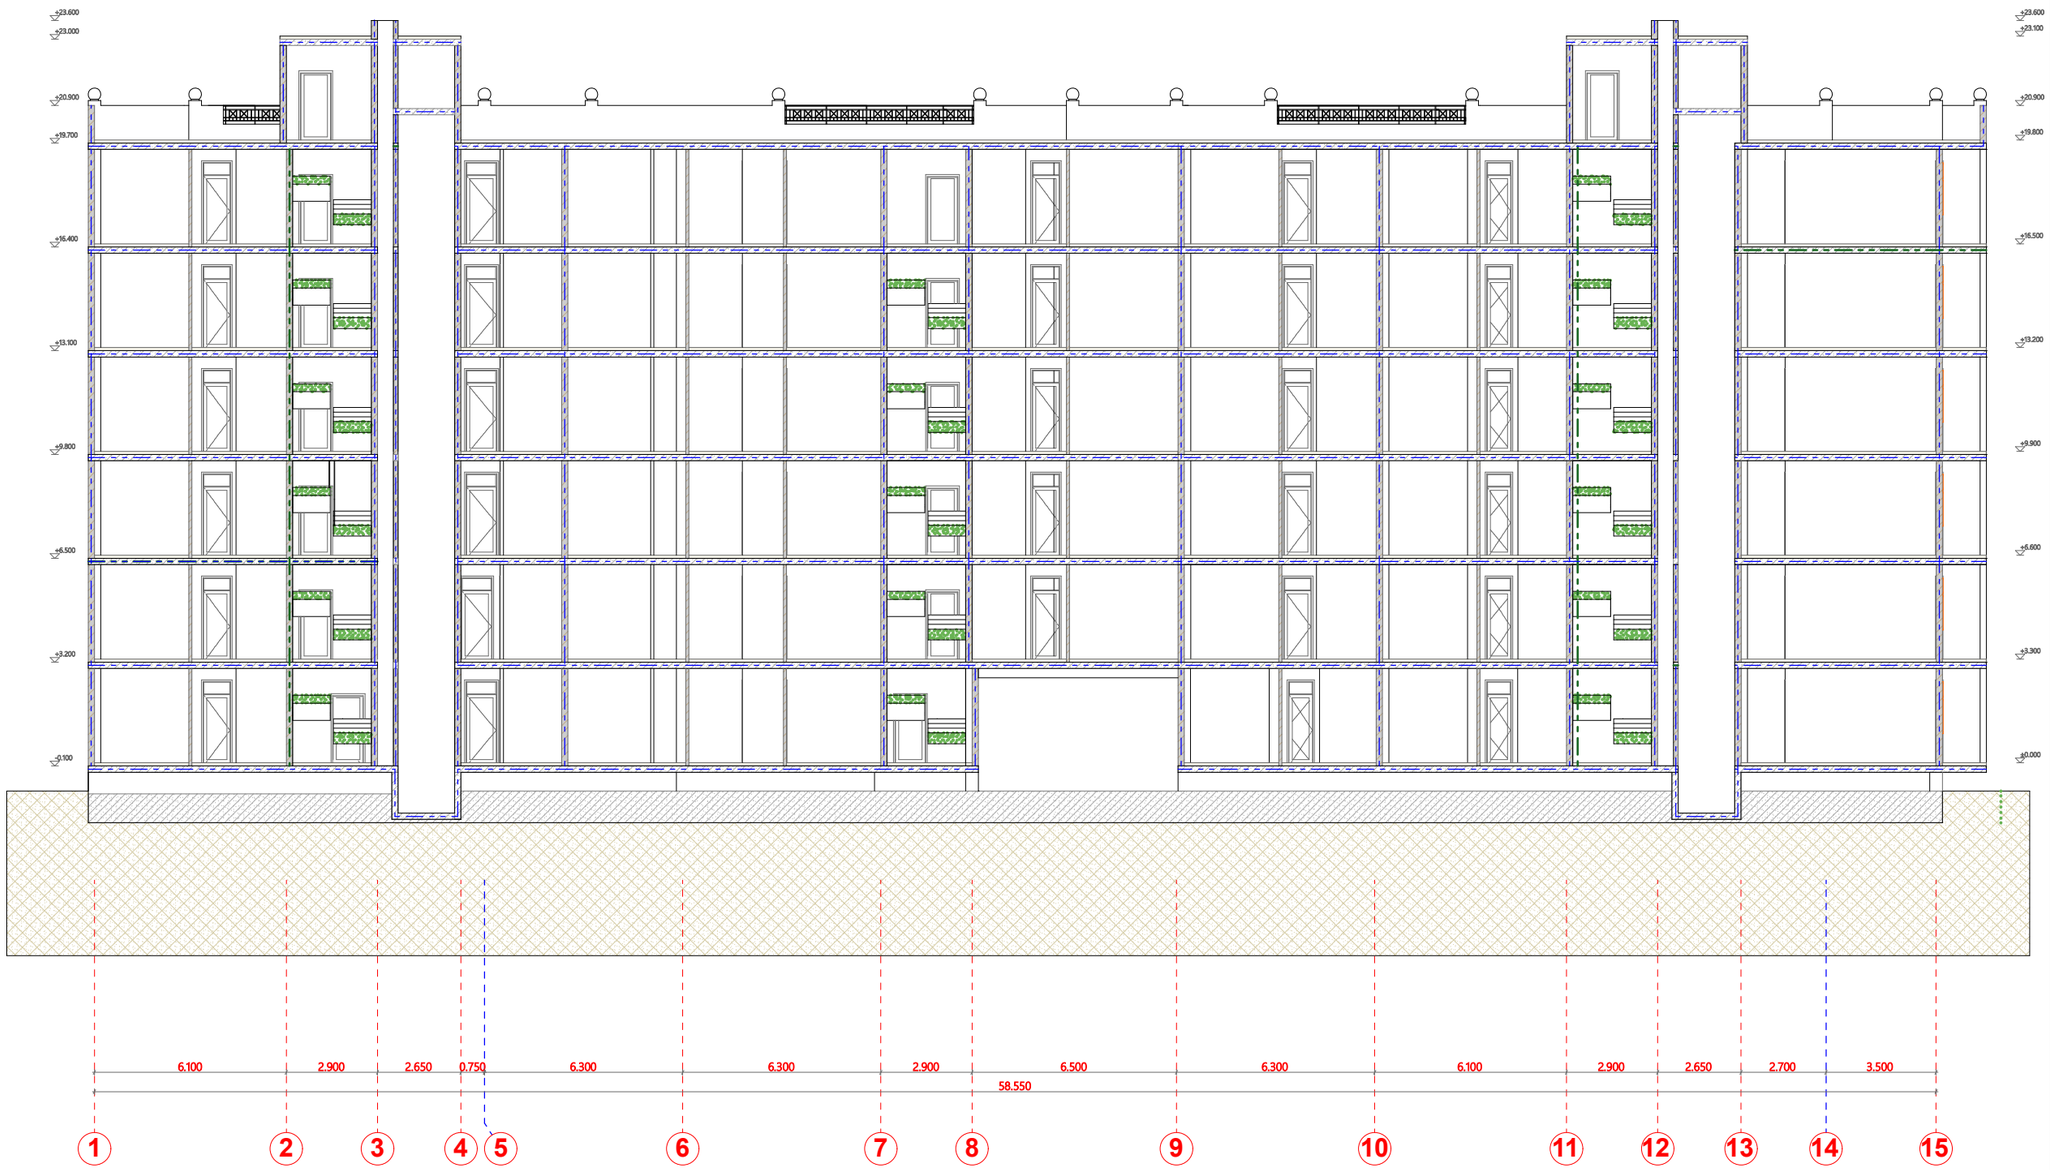


A-3 | მასშ. 1:100

პროექტი:

მრავალბინიანი საცხოვრებელი სახლი

მისამართი:

ქ.თბილისი, ვარკეთილი 2- სა და ვაზისუბნის ახლოს, საცხოვრებელ რაიონებს შორის, (ნაკვეთი №14/140)

შეამოწმა: შენობა ნაგებობის უსაფრთხოების წესების სპეციალისტი (41 დადგენილების) ექსპერტი-არქიტექტორი: ლევან ოქროპირიძე

დამკვეთი:

DAVIDE
Construction Company


საპროექტო ორგანიზაცია

AKHVLEDIANI
Architecture and design

თანამდებობა	ზვარი	ხელმოწერა
დირექტორი	ა.ახვლედიანი	
მთავ. არქიტექტორი	ა.ახვლედიანი	
დაამუშავა	ა.ახვლედიანი	

ჭრილი 1-1

თარიღი	2.09.2018	

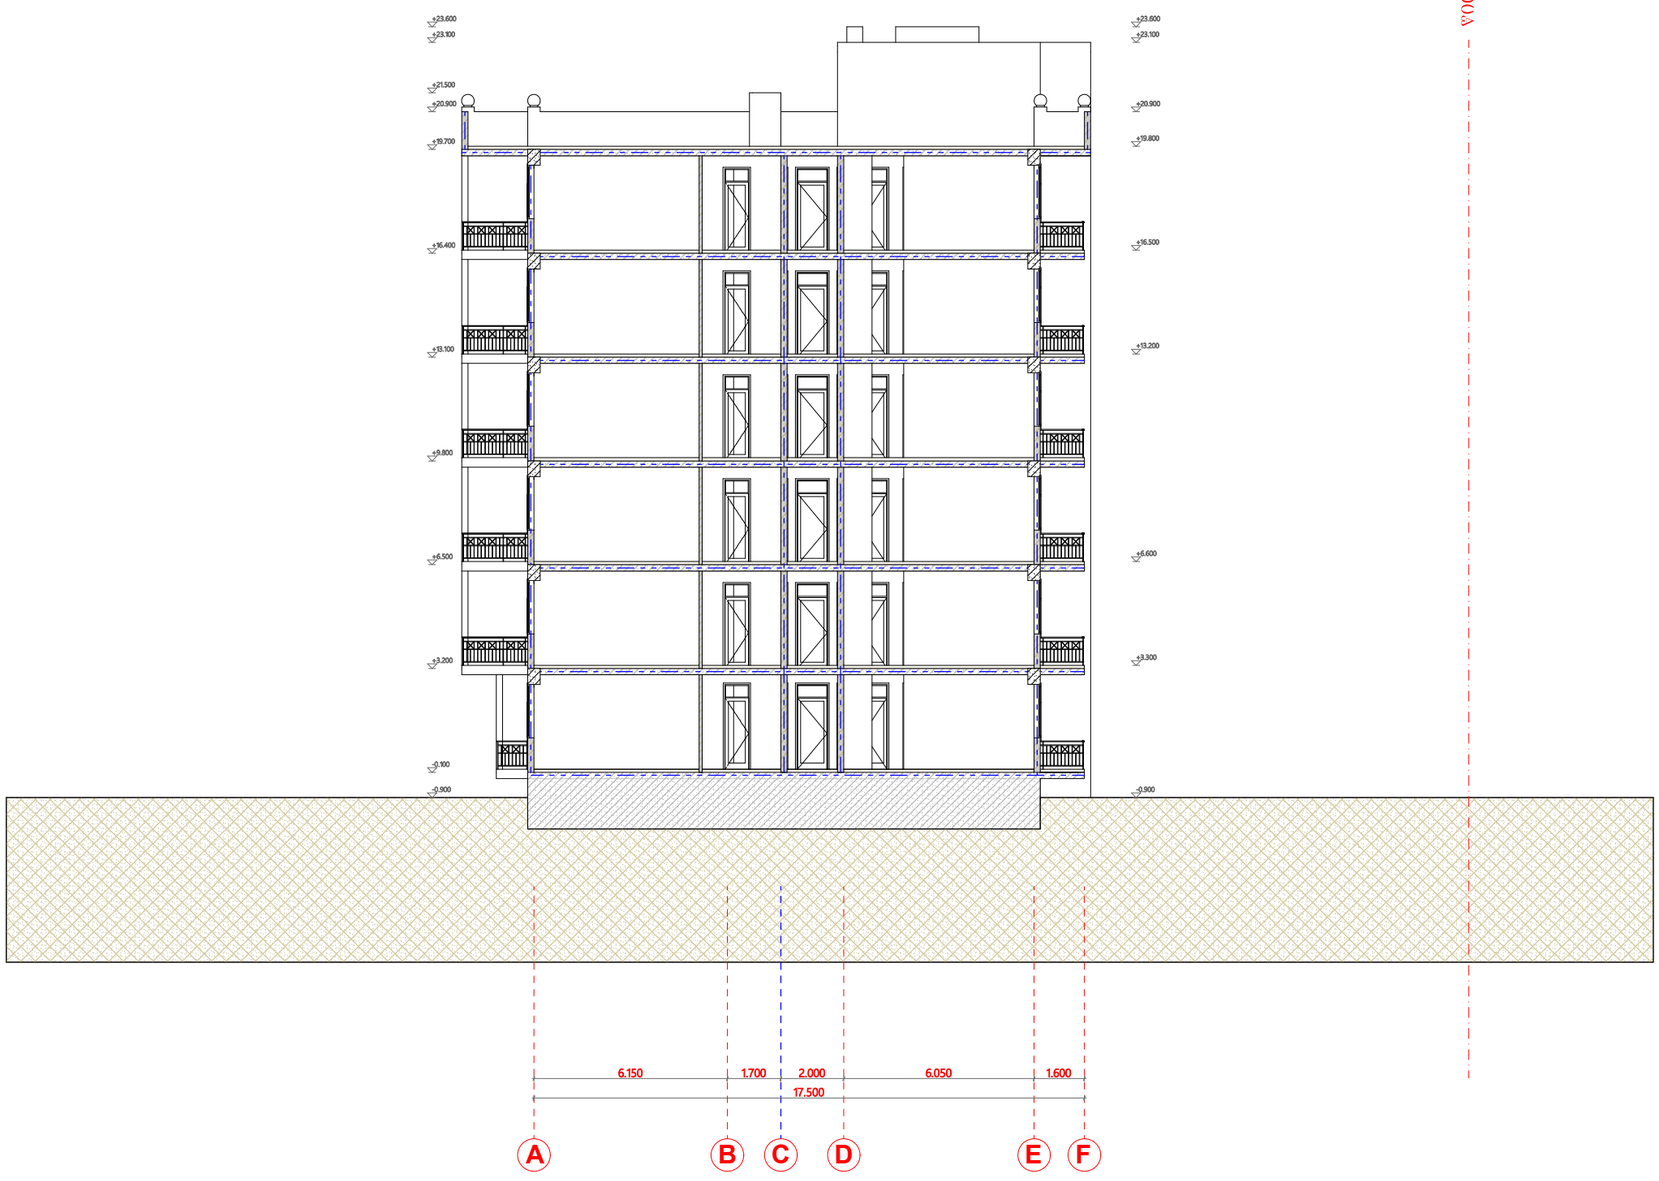

წითელი ხაზი

A-3	მასშ. 1:100

პროექტი:

მრავალბინიანი საცხოვრებელი სახლი

მისამართი:

ქ.თბილისი, ვარკეთილი 2- სა და ვაზისუბნის ახლოვრებელ რაიონებს შორის, (ნაკვეთი №14/140)

შეამოწმა: შენობა ნაგებობის უსაფრთხოების წესების სპეციალისტი (41 დადგენილების) ექსპერტი-არქიტექტორი: ლევან ოქროპირიძე

დამკვეთი:

DAVIDE
Construction Company


საპროექტო ორგანიზაცია

AKHVLEDIANI
Architecture and design

თანამდებობა	გვარი	ხელმოწერა
დირექტორი	ა.ახვლედიანი	
მთავ. არქიტექტორი	ა.ახვლედიანი	
დაამუშავა	ა.ახვლედიანი	

ჭრილი 3-3

თარიღი	2.09.2018	

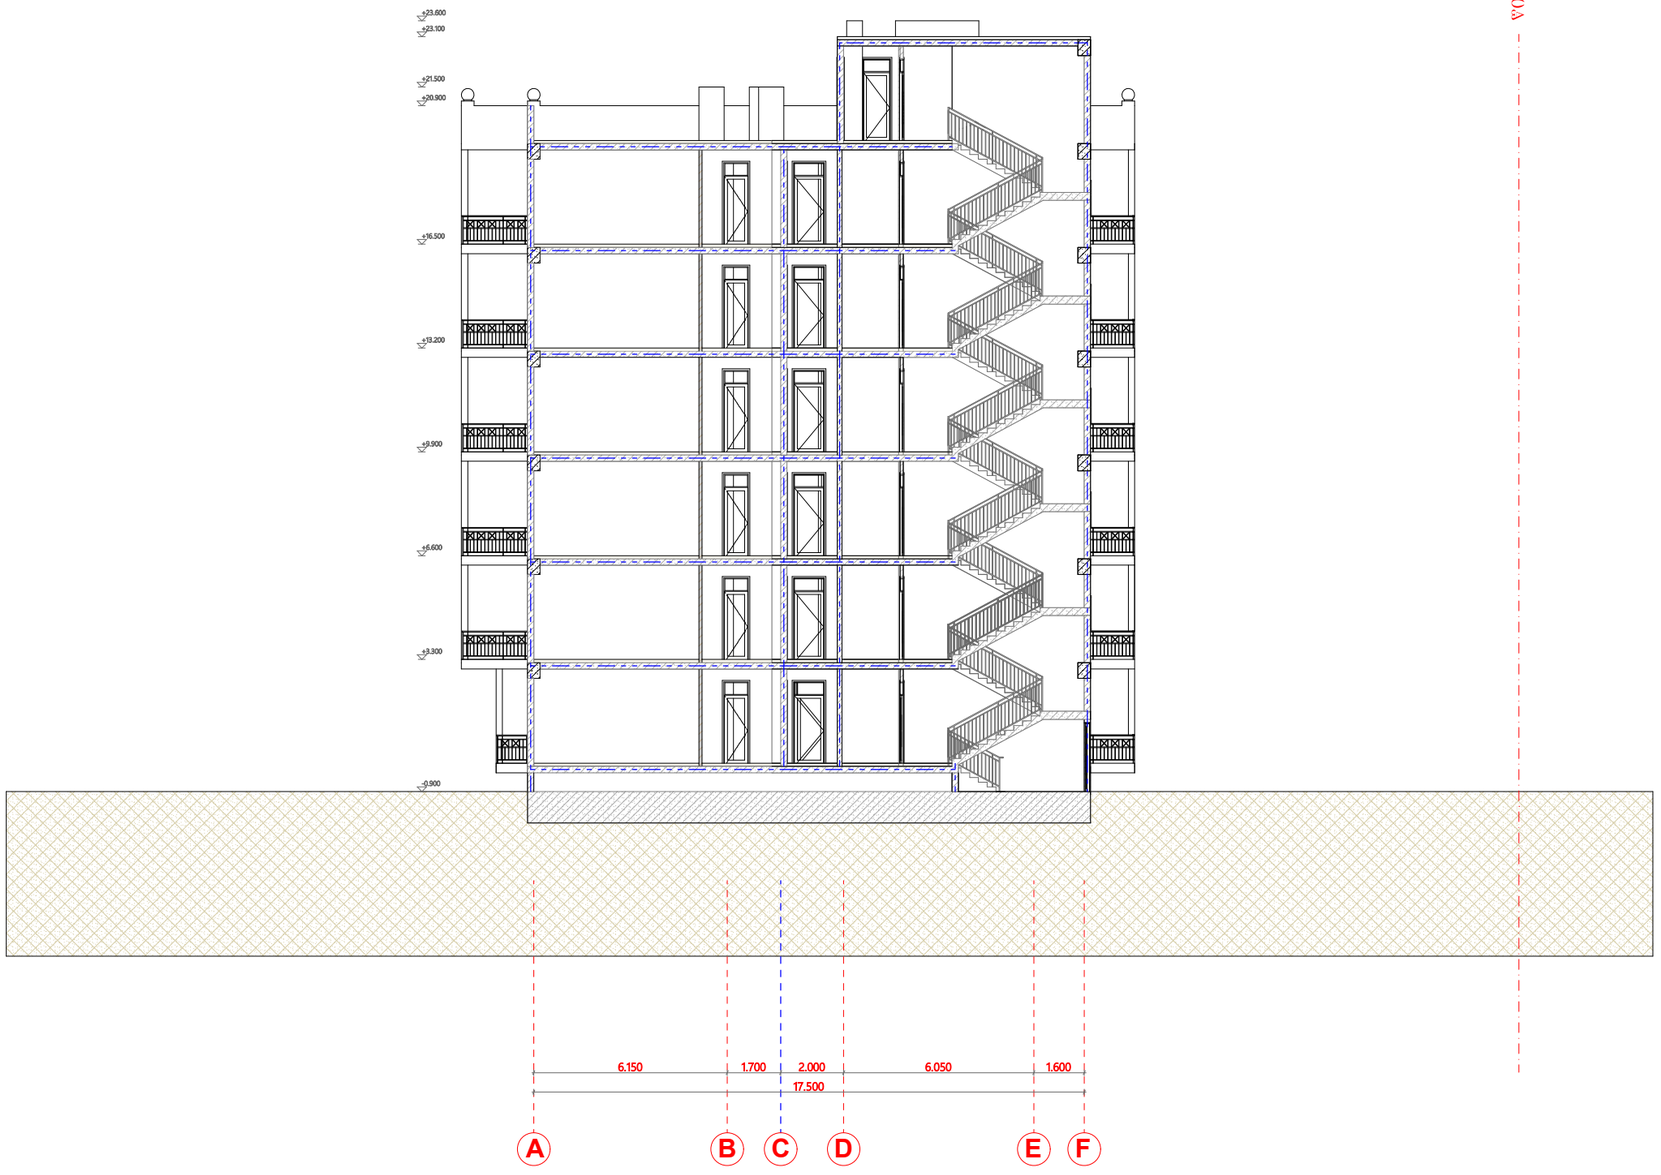

ღერძული ხაზი

A-3	მასშ. 1:100

პროექტი:

მრავალბინიანი საცხოვრებელი სახლი

მისამართი:

ქ.თბილისი, ვარკეთილი 2- სა და ვაზისუბნის ახლოვრებელ რაიონებს შორის, (ნაკვეთი №14/140)

შეამოწმა: შენობა ნაგებობის უსაფრთხოების ზესების სპეციალისტი (41 დადგენილების) ექსპერტი-არქიტექტორი: ლევან ოქროპირიძე

დამკვეთი:

DAVIDE
Construction Company


საპროექტო ორგანიზაცია

AKHVLEDIANI
Architecture and design

თანამდებობა	გვარი	ხელმოწერა
დირექტორი	ა.ახვლედიანი	
მთავ. არქიტექტორი	ა.ახვლედიანი	
დაამუშავა	ა.ახვლედიანი	

ჭრილი 2-2

თარიღი	2.09.2018	

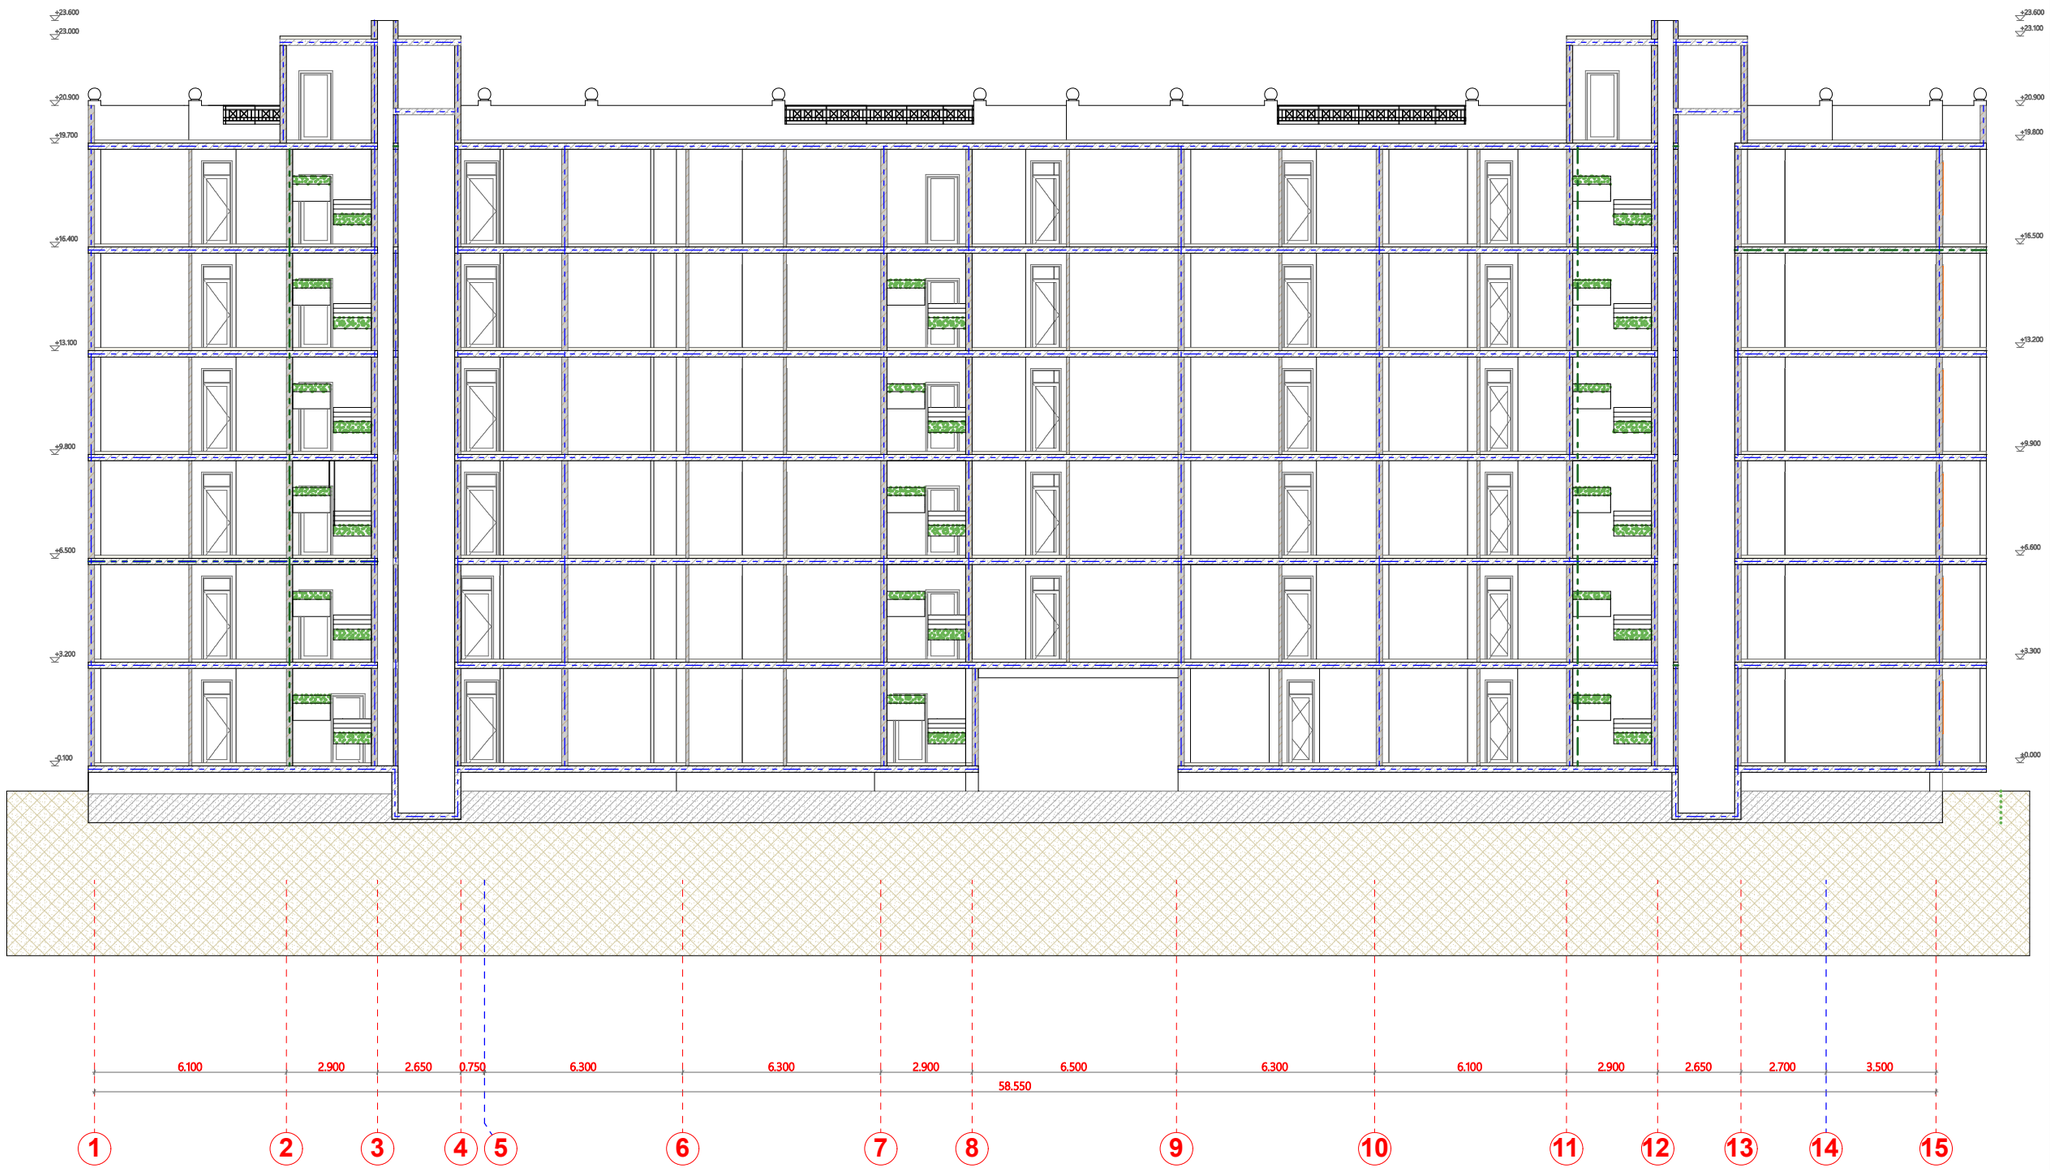

A-3 | მასშ. 1:100

პროექტი:

მრავალბინიანი საცხოვრებელი სახლი

მისამართი:

ქ.თბილისი, ვარკეთილი 2- სა და ვაზისუბნის ახლოს, საცხოვრებელ რაიონებს შორის, (ნაკვეთი №14/140)

შეამოწმა: შენობა ნაგებობის უსაფრთხოების წესების სპეციალისტი (41 დადგენილების) ექსპერტი-არქიტექტორი: ლევან ოქროპირიძე

დამკვეთი:

DAVIDE
Construction Company


საპროექტო ორგანიზაცია

AKHVLEDIANI
Architecture and design

თანამდებობა	ზვარი	ხელმოწერა
დირექტორი	ა.ახვლედიანი	
მთავ. არქიტექტორი	ა.ახვლედიანი	
დაამუშავა	ა.ახვლედიანი	

ჭრილი 1-1

თარიღი	2.09.2018	

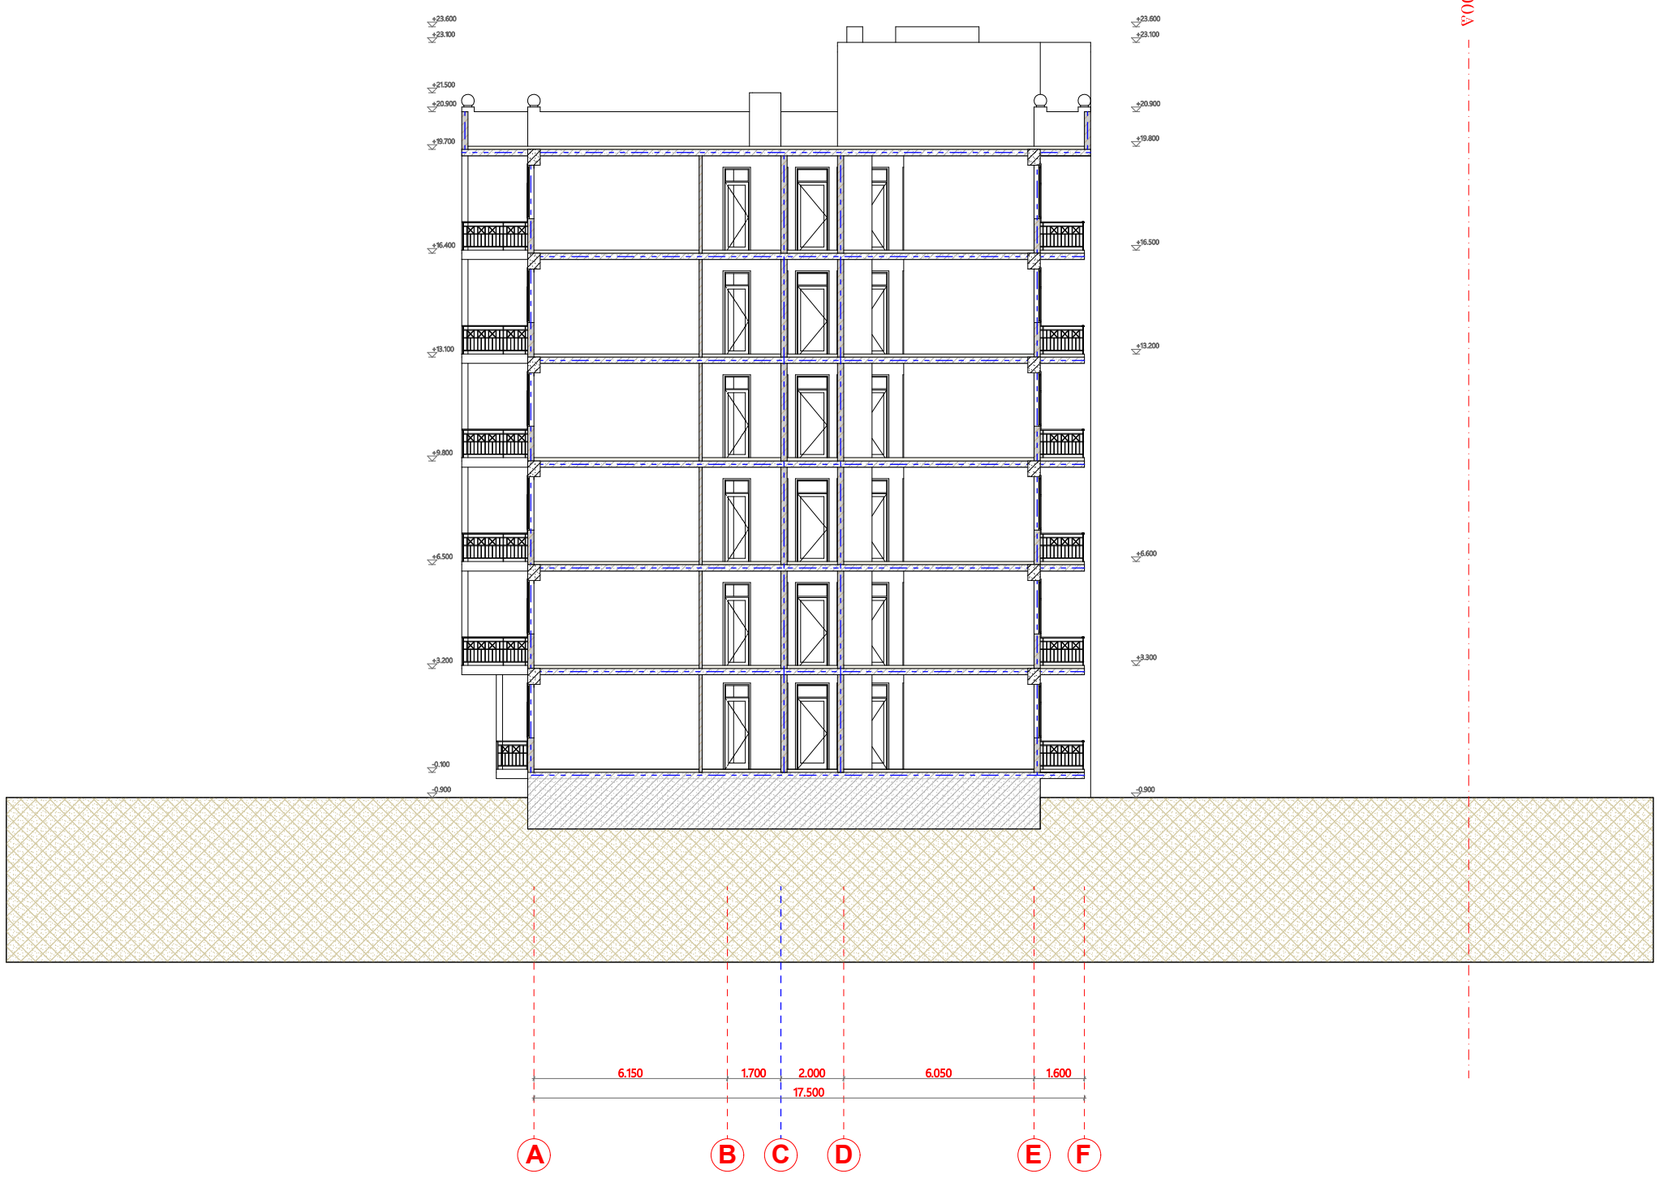

წითელი ხაზი

A-3	მასშ. 1:100

პროექტი:

მრავალბინიანი საცხოვრებელი სახლი

მისამართი:

ქ.თბილისი, ვარკეთილი 2- სა და ვაზისუბნის ახლოვრებელ რაიონებს შორის, (ნაკვეთი №14/140)

შეამოწმა: შენობა ნაგებობის უსაფრთხოების წესების სპეციალისტი (41 დადგენილების) ექსპერტი-არქიტექტორი: ლევან ოქროპირიძე

დამკვეთი:

DAVIDE
Construction Company


საპროექტო ორგანიზაცია

AKHVLEDIANI
Architecture and design

თანამდებობა	გვარი	ხელმოწერა
დირექტორი	ა.ახვლედიანი	
მთავ. არქიტექტორი	ა.ახვლედიანი	
დაამუშავა	ა.ახვლედიანი	

ჭრილი 3-3

თარიღი	2.09.2018	

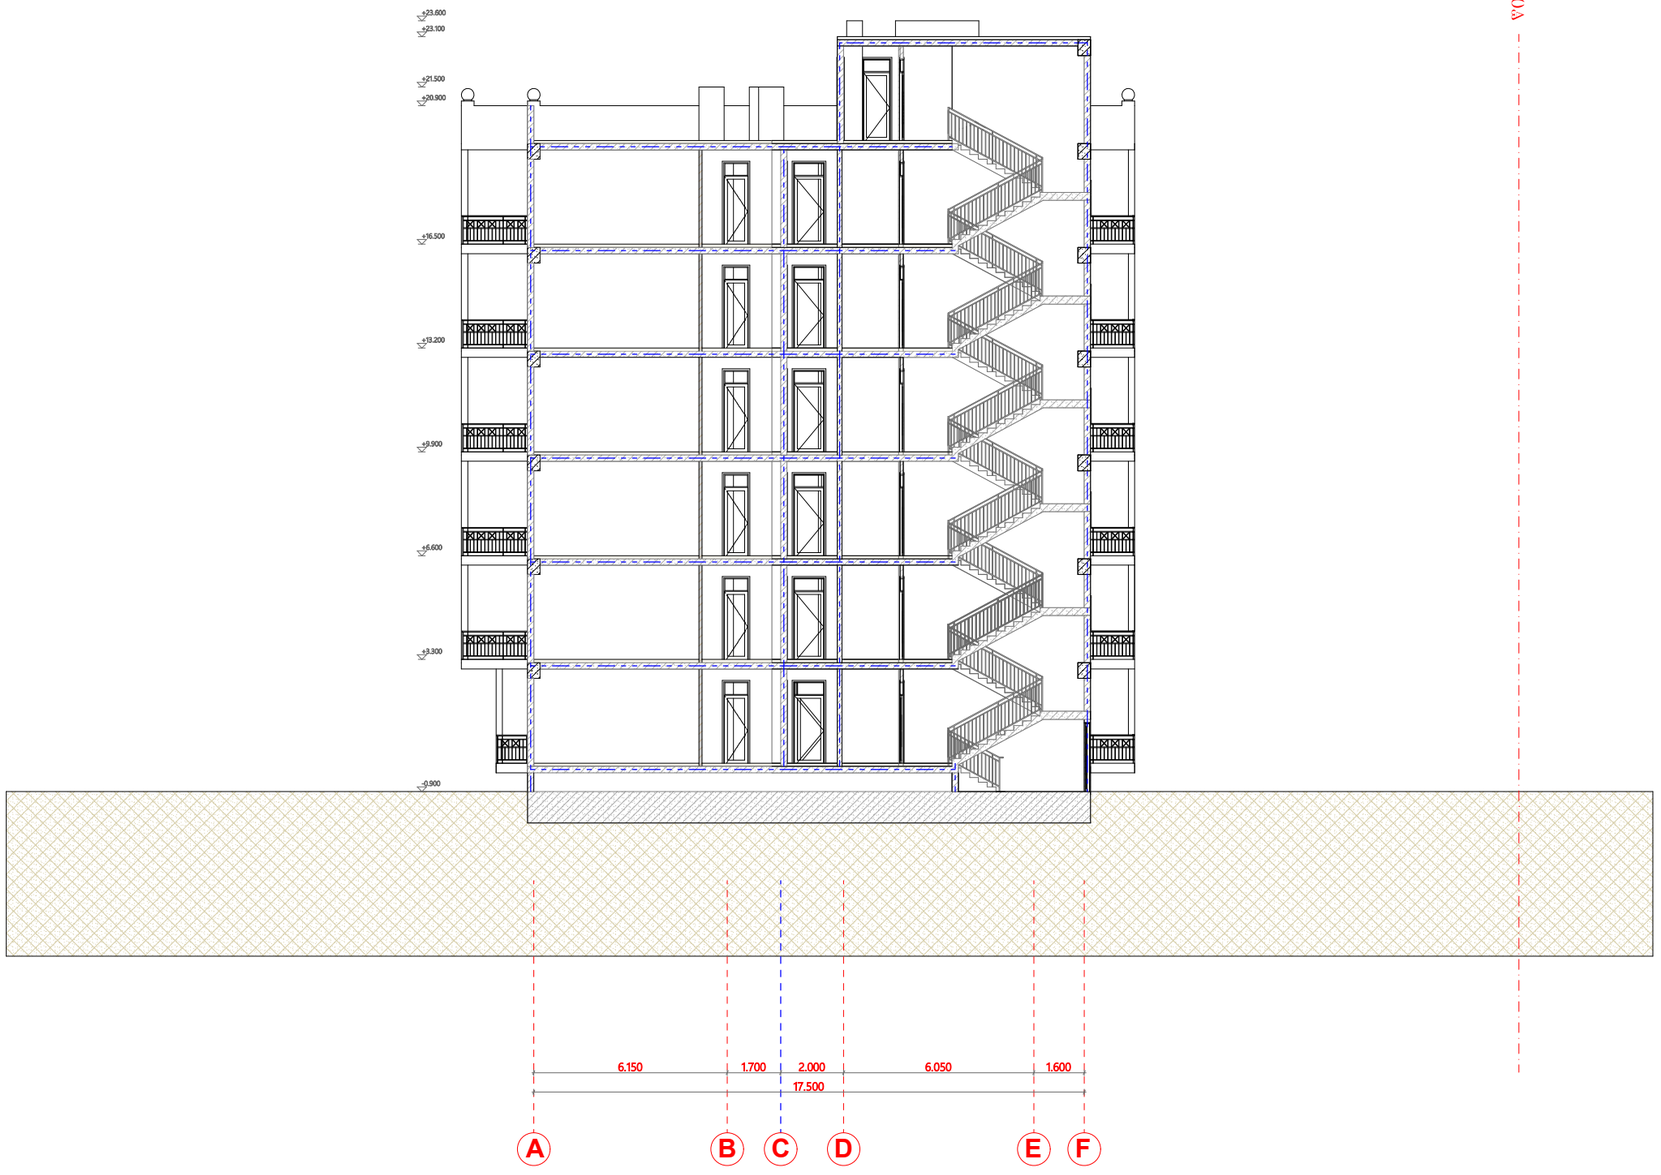

ღერძული ხაზი

A-3	მასშ. 1:100

პროექტი:

მრავალბინიანი საცხოვრებელი სახლი

მისამართი:

ქ.თბილისი, ვარკეთილი 2- სა და ვაზისუბნის ახლოვრებელ რაიონებს შორის, (ნაკვეთი №14/140)

შეამოწმა: შენობა ნაგებობის უსაფრთხოების ზესების სპეციალისტი (41 დადგენილების) ექსპერტი-არქიტექტორი: ლევან ოქროპირიძე

დამკვეთი:

DAVIDE
Construction Company

საპროექტო ორგანიზაცია

AKHVLEDIANI
Architecture and design

თანამდებობა	გვარი	ხელმოწერა
დირექტორი	ა.ახვლედიანი	
მთავ. არქიტექტორი	ა.ახვლედიანი	
დაამუშავა	ა.ახვლედიანი	

ჭრილი 2-2

თარიღი	2.09.2018	